

Текстовое и графическое описание
границы территориальной общественно-деловой зоны (О)
на территории Ильинского сельского поселения Моргаушского района Чувашской Республики

План границ объекта

Обзорная схема границ объекта


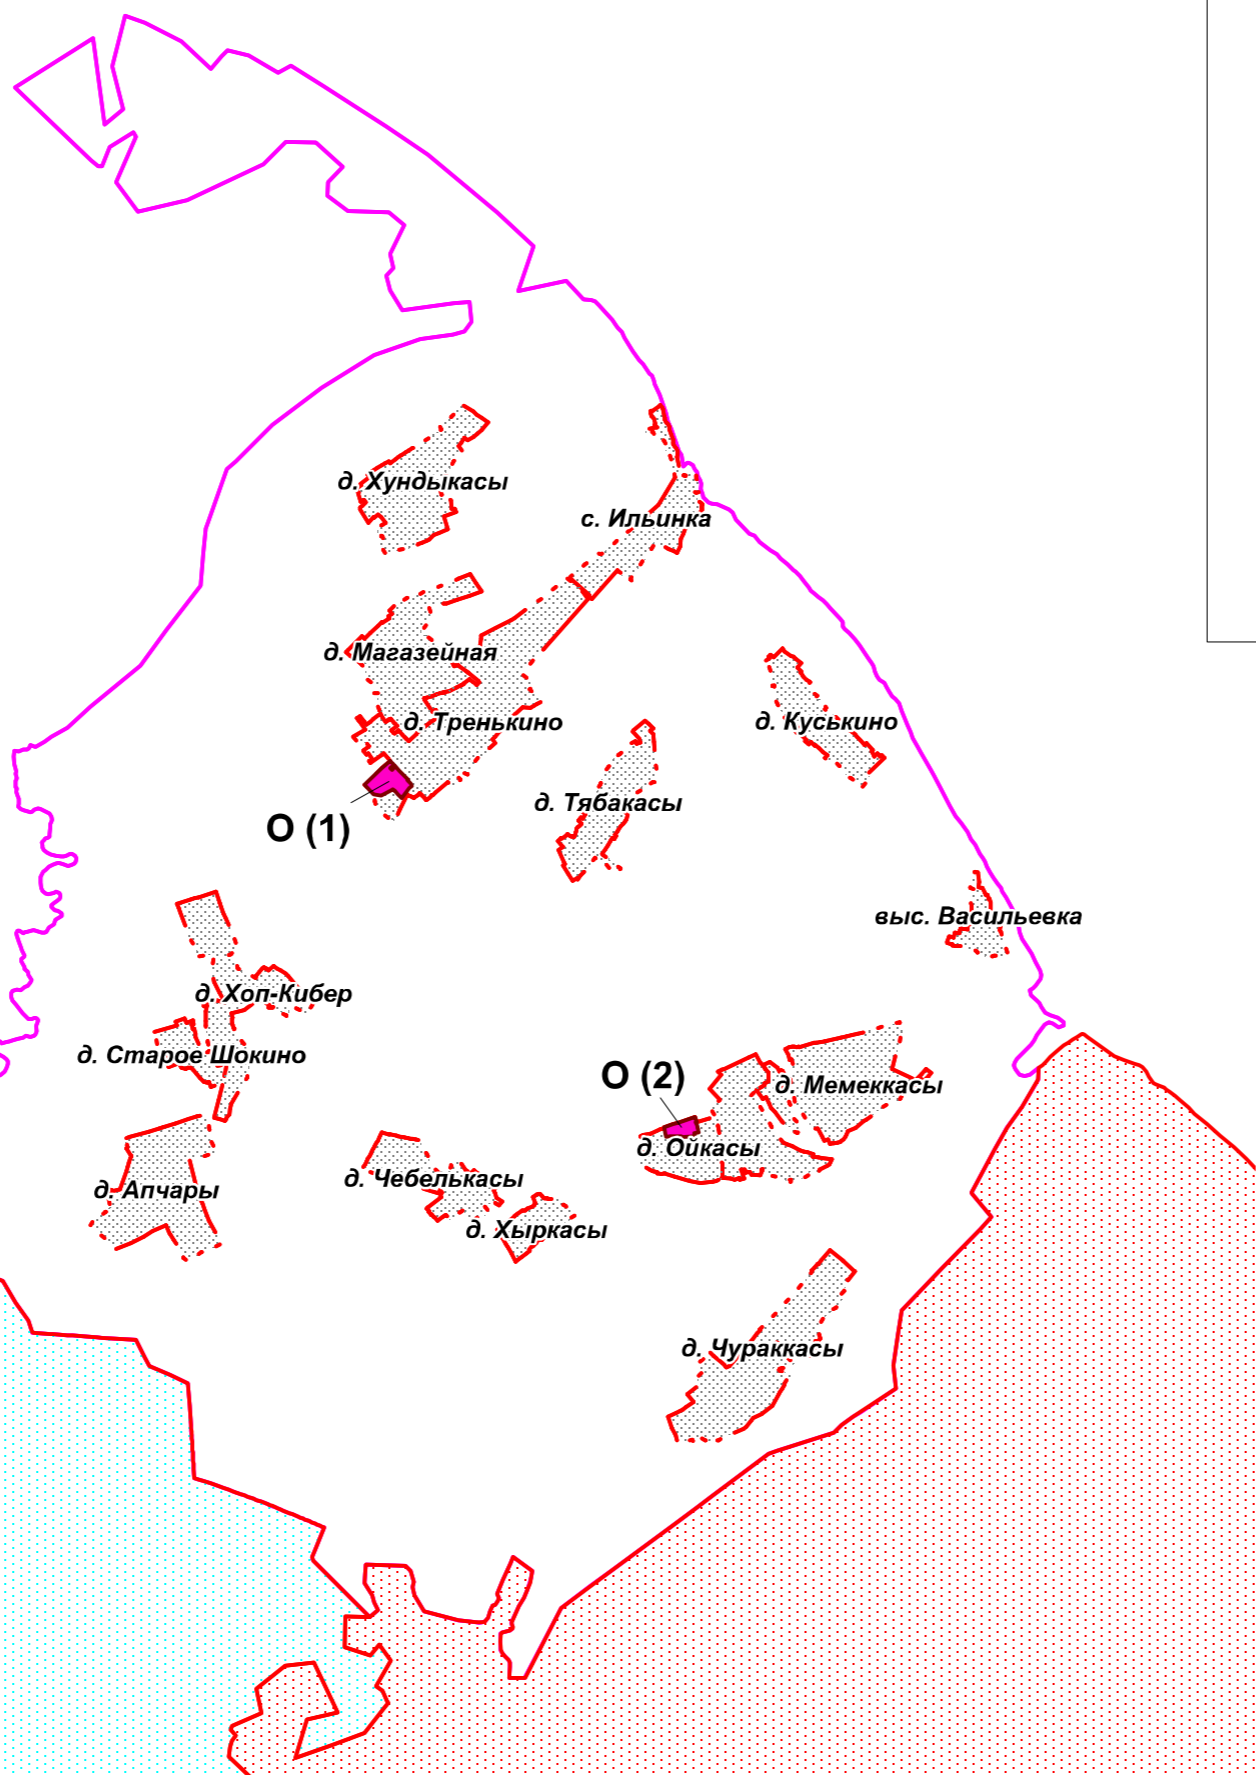


Схема расположения листов выносок

Выноска 1

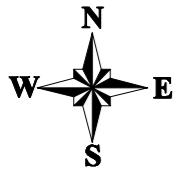


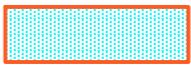



Выноска 2



Масштаб 1:55000



УСЛОВНЫЕ ОБОЗНАЧЕНИЯ:

-  - граница Ильинского сельского поселения Моргаушского района Чувашской Республики
-  - граница населенных пунктов
-  - граница Кадикасинского сельского поселения Моргаушского района Чувашской Республики
-  - граница Большесундырского сельского поселения Моргаушского района Чувашской Республики
-  - общественно-деловая зона (О)

Подпись: _____ Куракова А.В. Дата "___" _____ 2018 г.
МП

Текстовое и графическое описание
границы территориальной общественно-деловой зоны (О)
на территории Ильинского сельского поселения Моргаушского района Чувашской Республики

План границ объекта

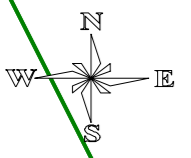
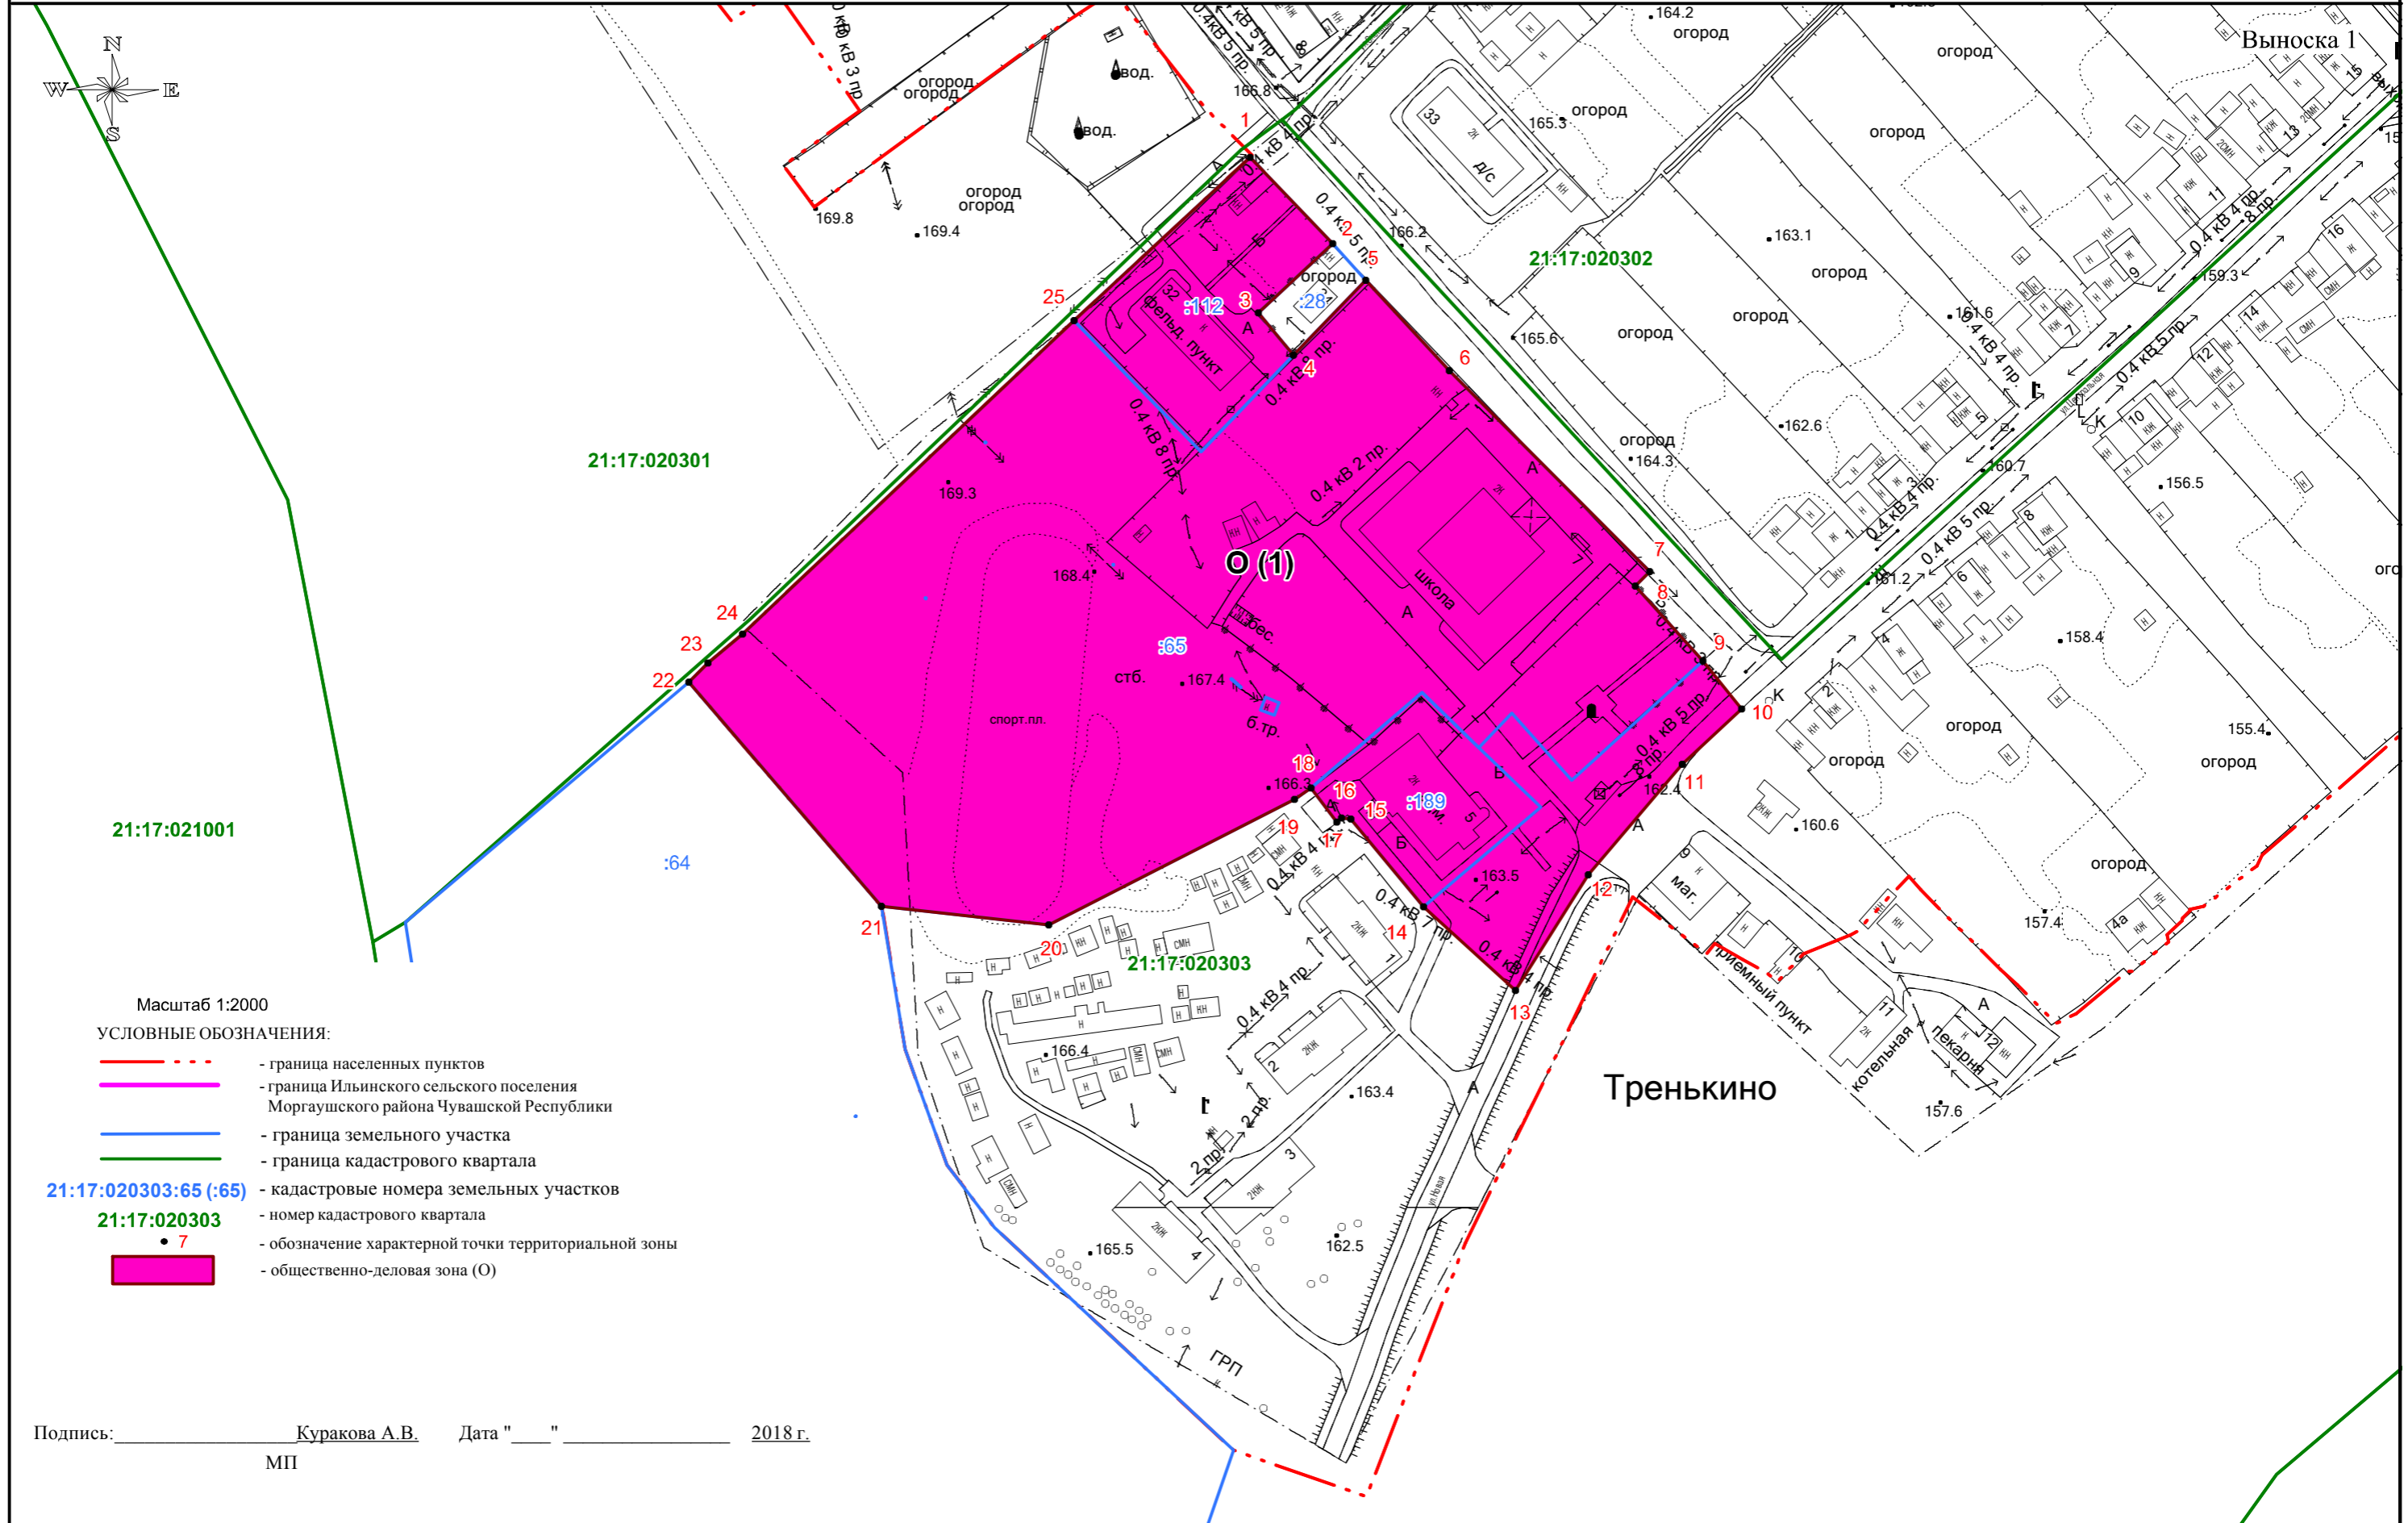


- Масштаб 1:2000
- УСЛОВНЫЕ ОБОЗНАЧЕНИЯ:
- - - - - - граница населенных пунктов
 - - граница Ильинского сельского поселения Моргаушского района Чувашской Республики
 - - граница земельного участка
 - - граница кадастрового квартала
 - 21:17:020303:65 (:65) - кадастровые номера земельных участков
 - 21:17:020303 - номер кадастрового квартала
 - 7 - обозначение характерной точки территориальной зоны
 - общественно-деловая зона (О)

Подпись: _____ Куракова А.В. Дата " ____ " _____ 2018 г.
 МП

Текстовое и графическое описание
границы территориальной общественно-деловой зоны (О)
на территории Ильинского сельского поселения Моргаушского района Чувашской Республики

План границ объекта

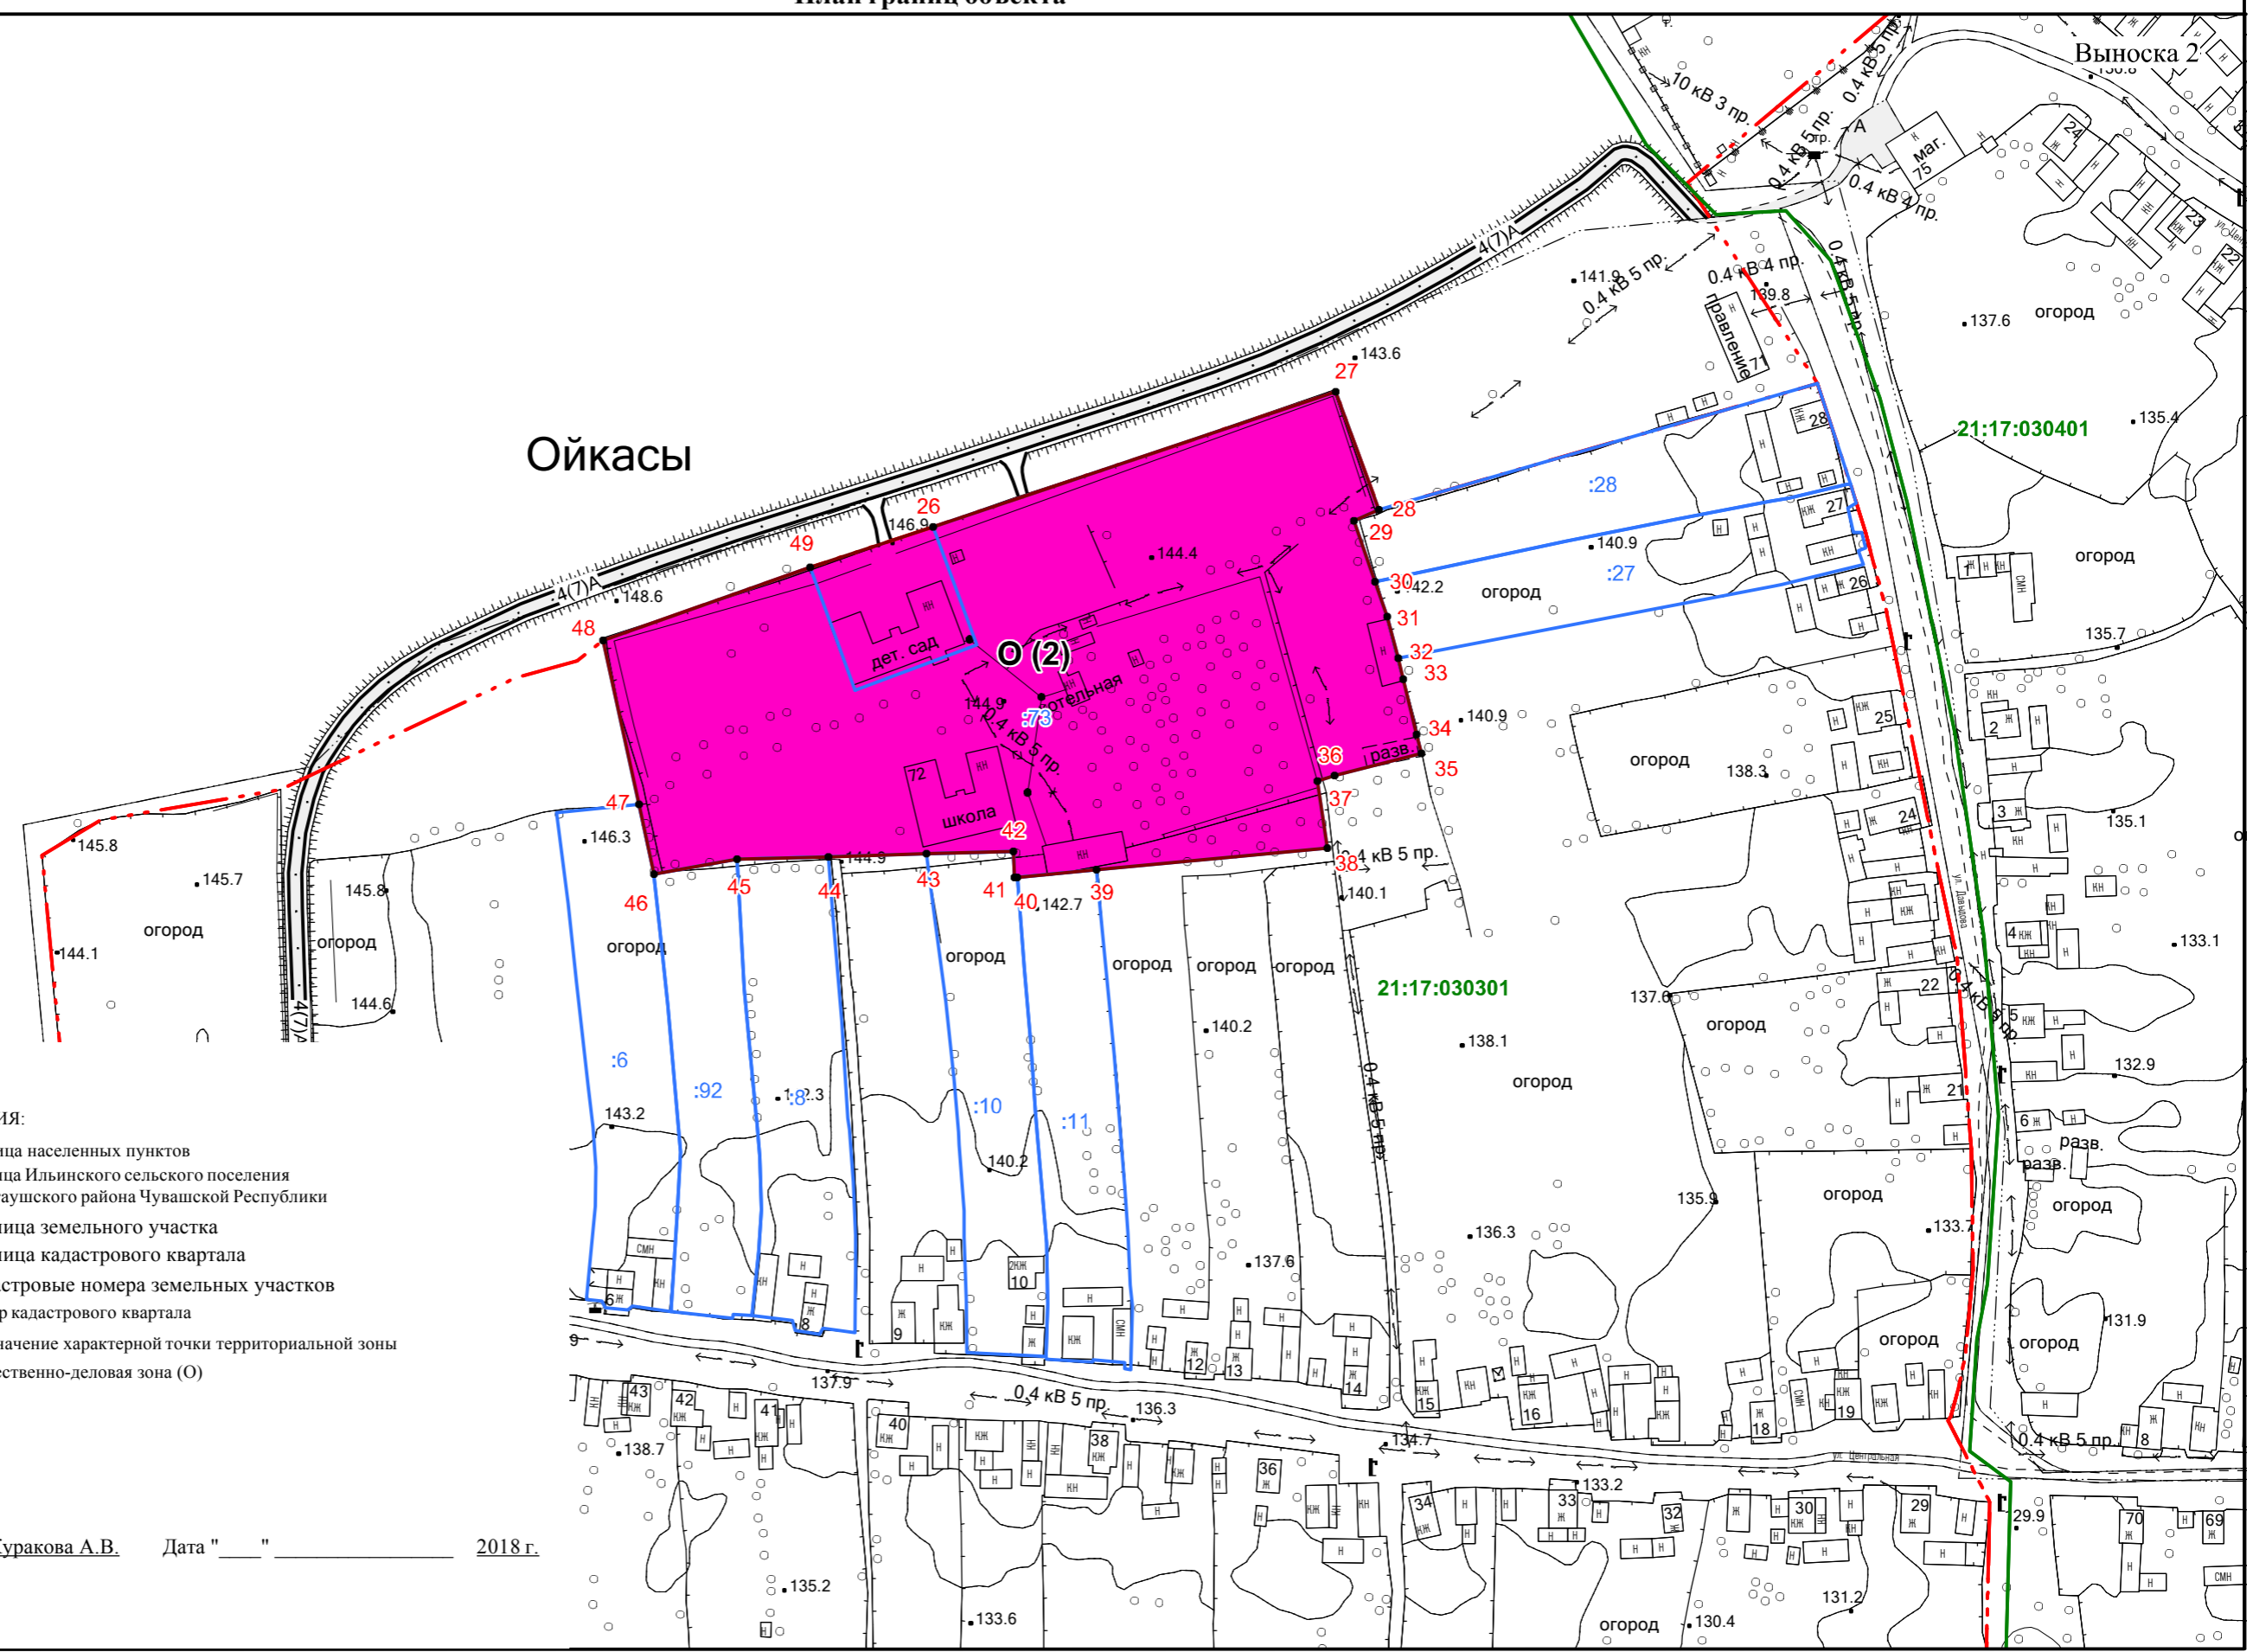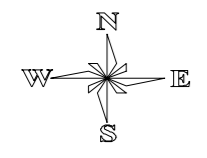

- Масштаб 1:2000
- УСЛОВНЫЕ ОБОЗНАЧЕНИЯ:
- - - - граница населенных пунктов
 - граница Ильинского сельского поселения Моргаушского района Чувашской Республики
 - граница земельного участка
 - граница кадастрового квартала
 - 21:17:030301:27 (:27) - кадастровые номера земельных участков
 - 21:17:030301 - номер кадастрового квартала
 - 35 - обозначение характерной точки территориальной зоны
 - общественно-деловая зона (О)

Подпись: _____ Куракова А.В. Дата "___" _____ 2018 г.
МП