



Текстовое и графическое описание  
границы территориальной зоны природных ландшафтов (Р-1)  
на территории Ильинского сельского поселения Моргаушского района Чувашской Республики

План границ объекта

Обзорная схема границ объекта





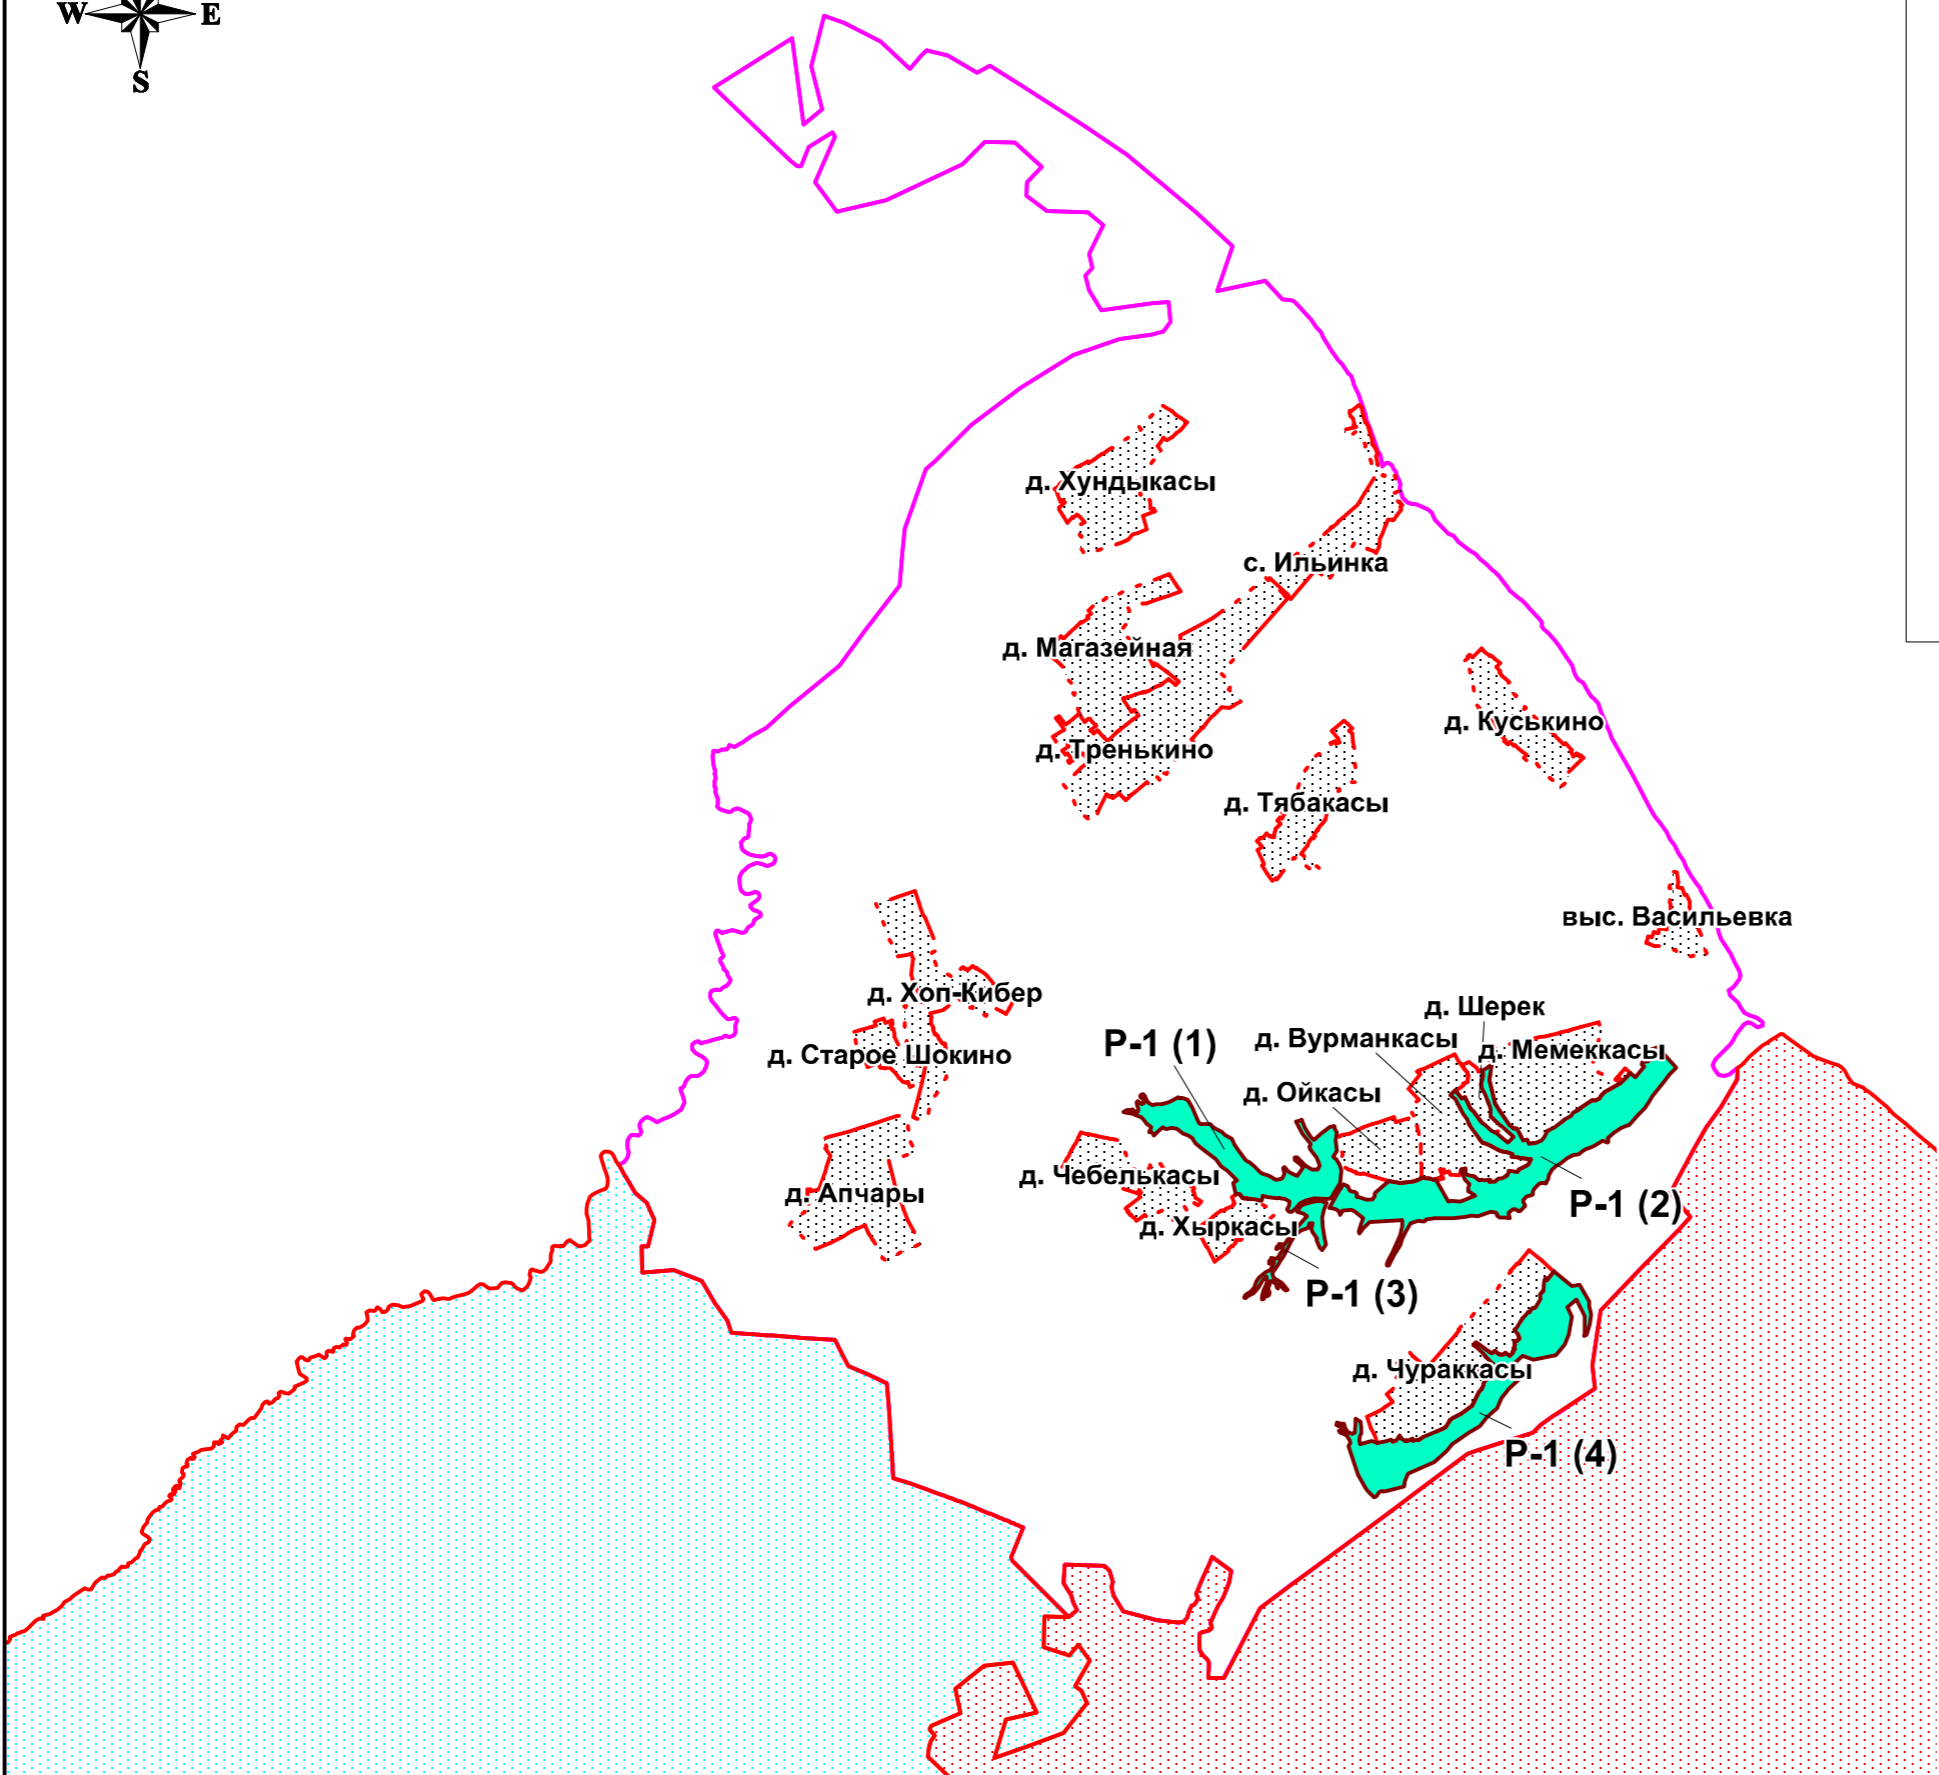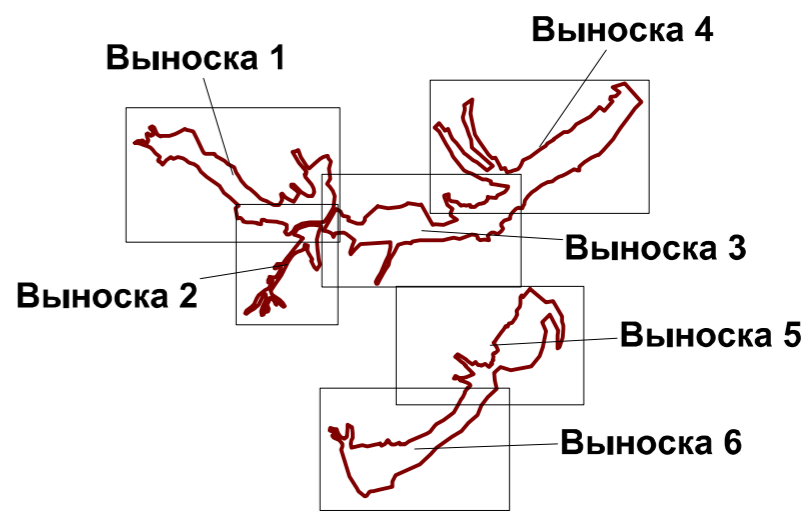


Схема расположения листов выносок



Масштаб 1:55000

УСЛОВНЫЕ ОБОЗНАЧЕНИЯ:



-  - граница Ильинского сельского поселения Моргаушского района Чувашской Республики
-  - граница населенных пунктов
-  - граница Кадикасинского сельского поселения Моргаушского района Чувашской Республики
-  - граница Большесундырского сельского поселения Моргаушского района Чувашской Республики
-  - зона рекреационного назначения (Р)

Подпись: \_\_\_\_\_ Куракова А.В. Дата "\_\_\_" \_\_\_\_\_ 2018 г.  
МП

Текстовое и графическое описание  
границы территориальной зоны природных ландшафтов (Р-1)  
на территории Ильинского сельского поселения Моргаушского района Чувашской Республики

План границ объекта

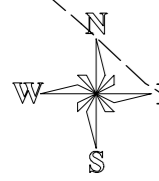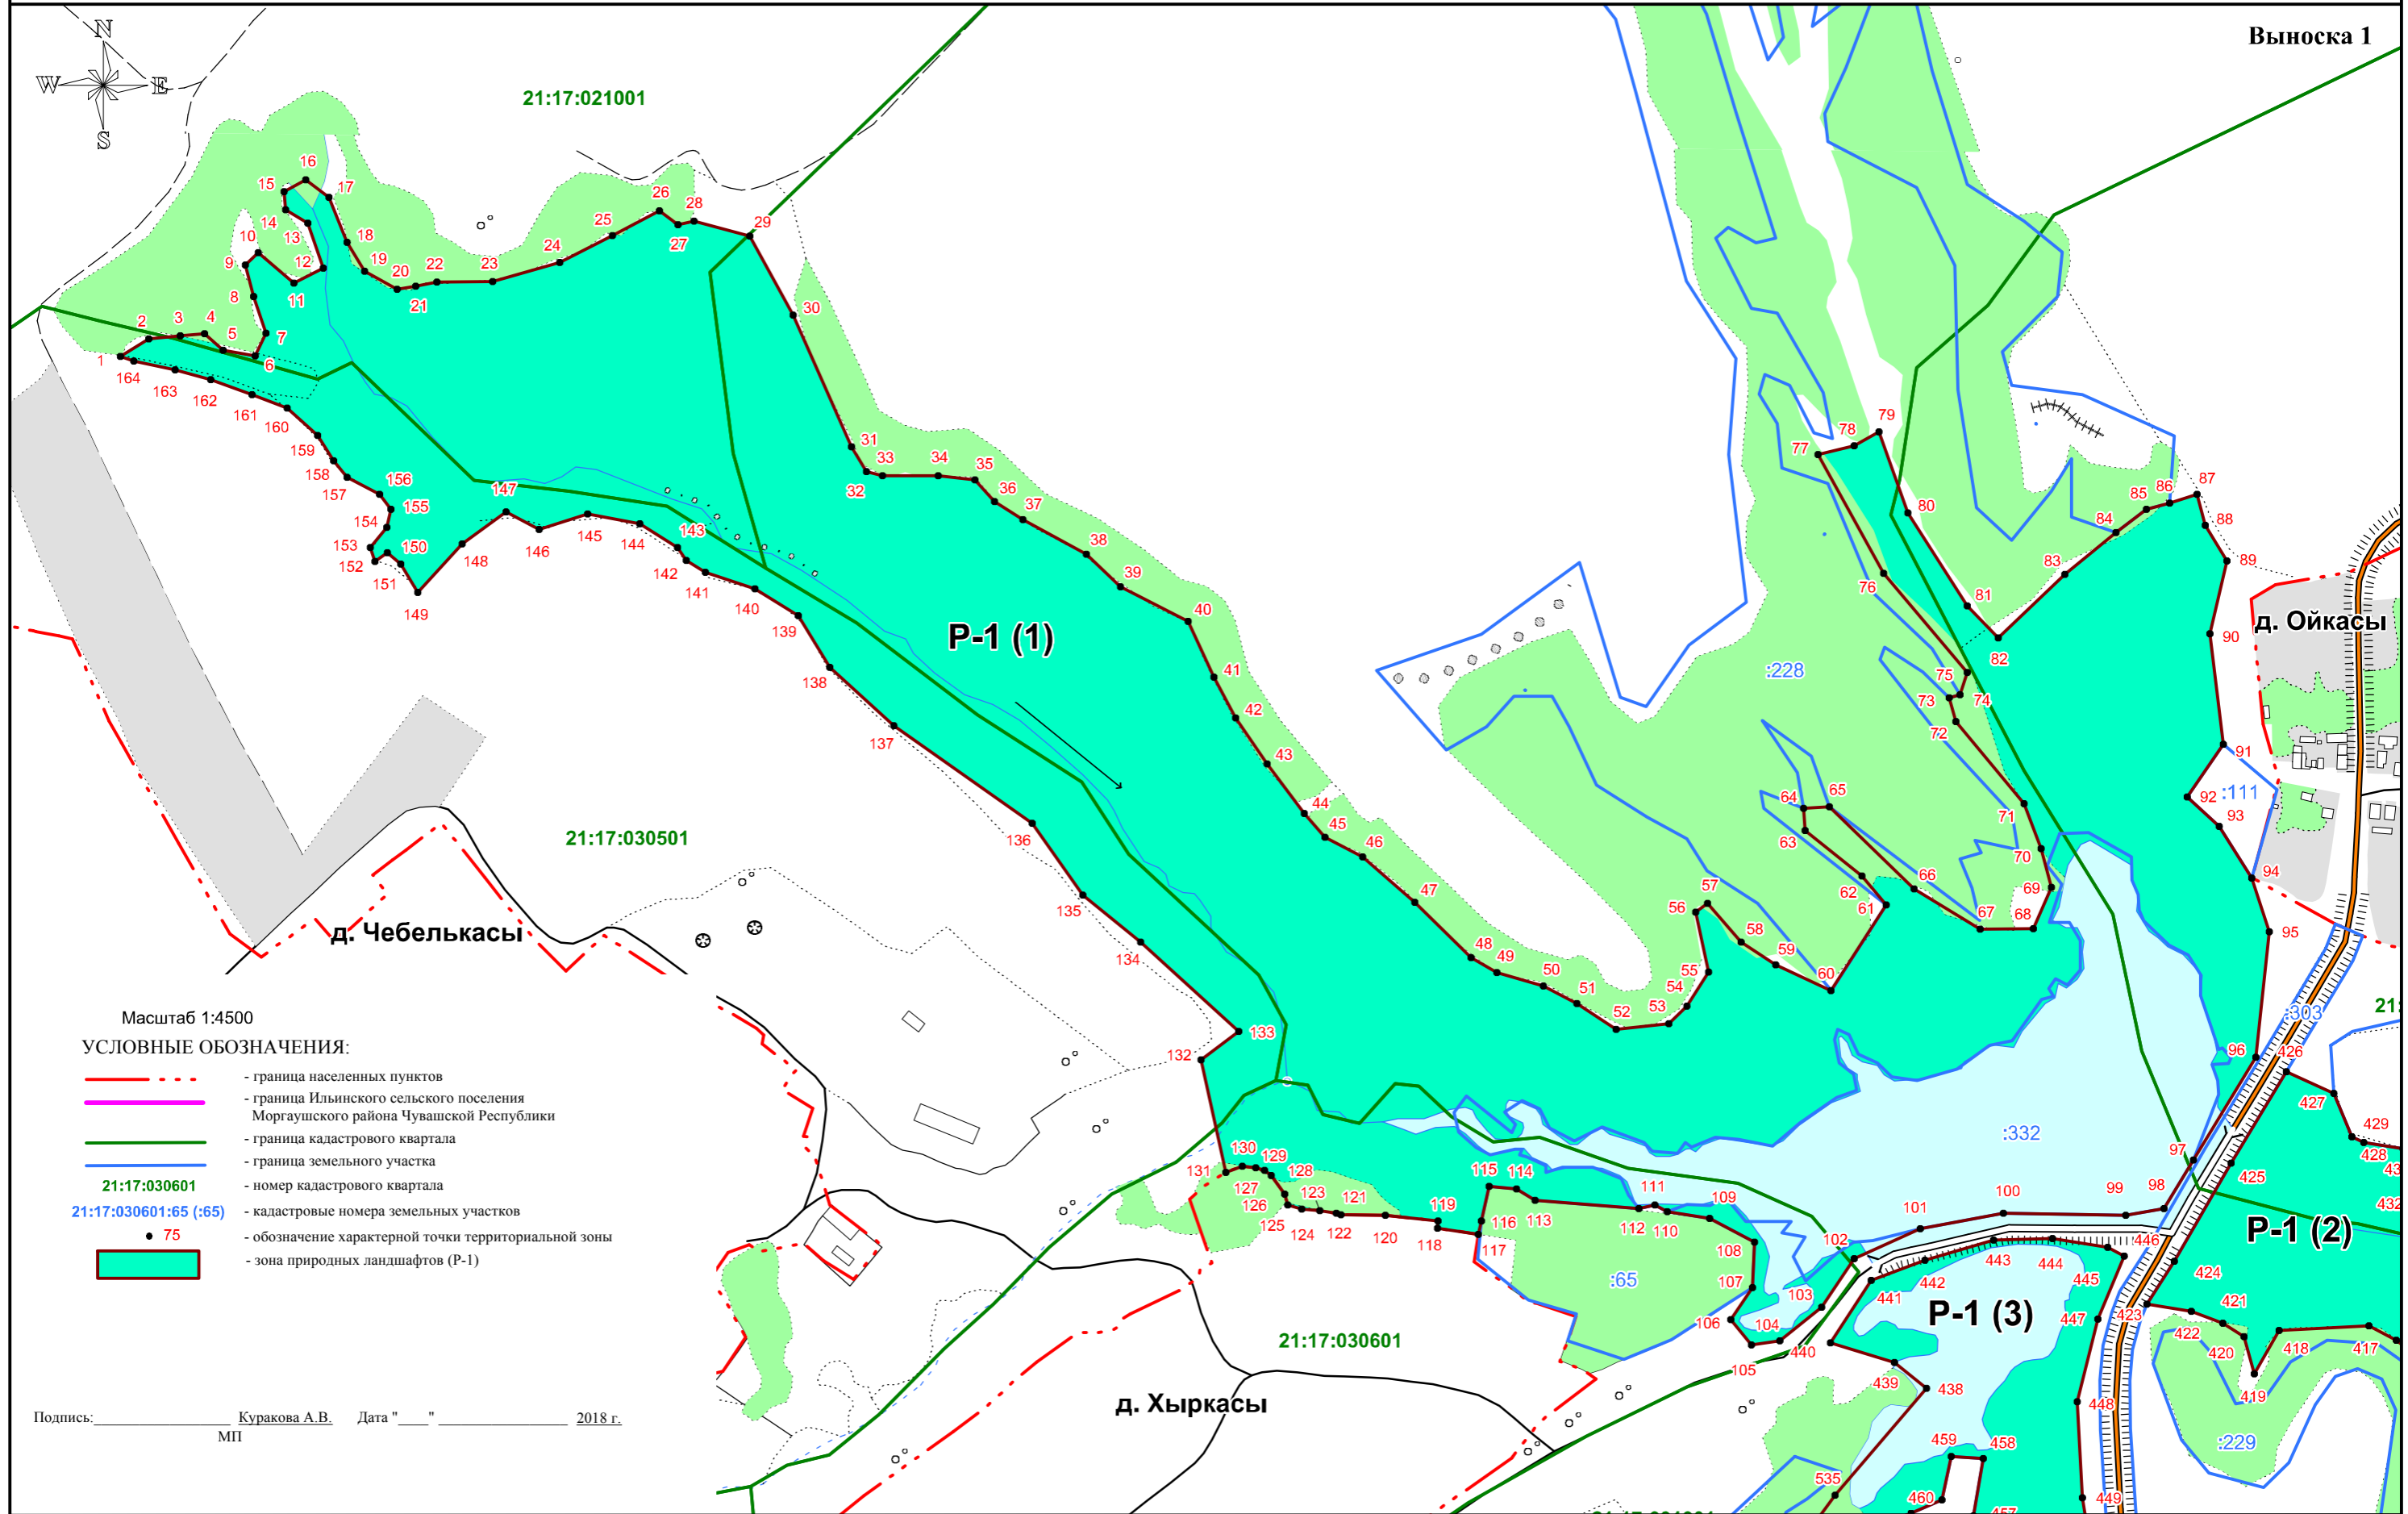Выноска 1



21:17:021001

P-1 (1)

21:17:030501

д. Чебелькасы

д. Ойкасы

д. Хыркасы

21:17:030601

P-1 (2)

P-1 (3)

Масштаб 1:4500


УСЛОВНЫЕ ОБОЗНАЧЕНИЯ:

- - - - граница населенных пунктов
- - граница Ильинского сельского поселения Моргаушского района Чувашской Республики
- - граница кадастрового квартала
- - граница земельного участка
- 21:17:030601 - номер кадастрового квартала
- 21:17:030601:65 (:65) - кадастровые номера земельных участков
- 75 - обозначение характерной точки территориальной зоны
- зона природных ландшафтов (P-1)

Подпись: \_\_\_\_\_ Куракова А.В. Дата "\_\_\_" "\_\_\_" 2018 г.  
МП


**Текстовое и графическое описание**  
границы территориальной зоны природных ландшафтов (P-1)  
на территории Ильинского сельского поселения Моргаушского района Чувашской Республики

**План границ объекта**

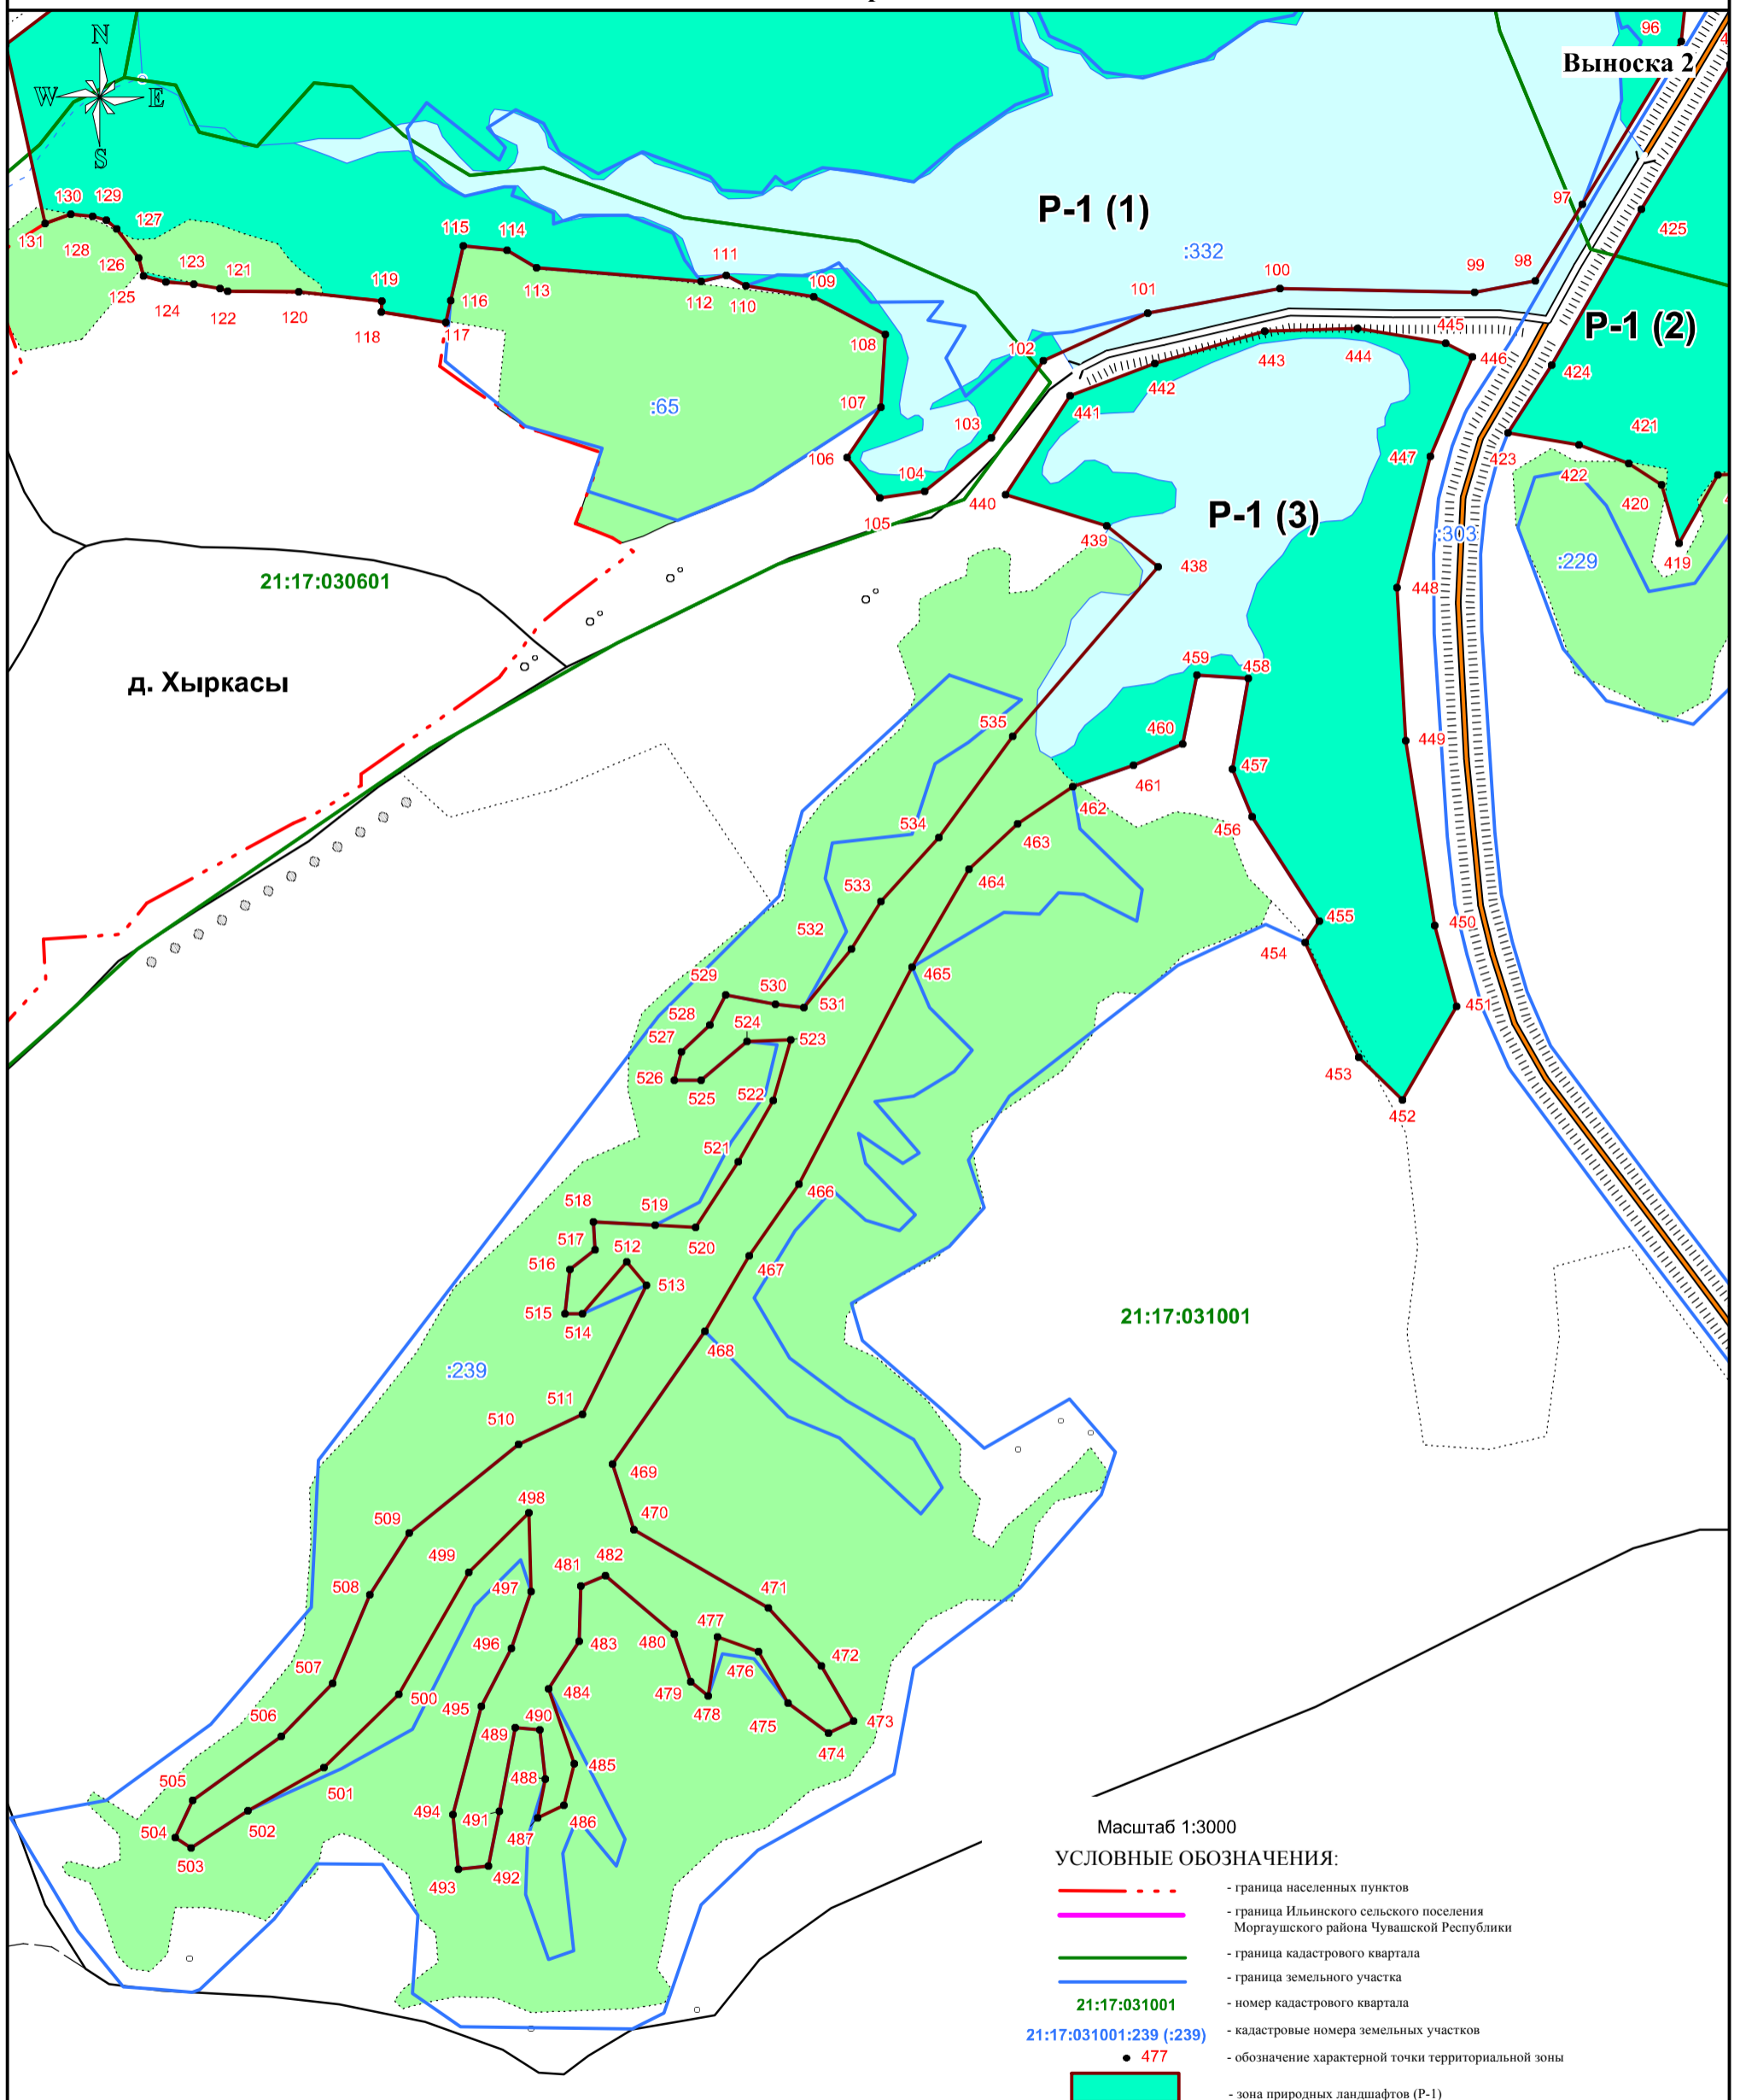


Текстовое и графическое описание  
границы территориальной зоны природных ландшафтов (P-1)  
на территории Ильинского сельского поселения Моргаушского района Чувашской Республики

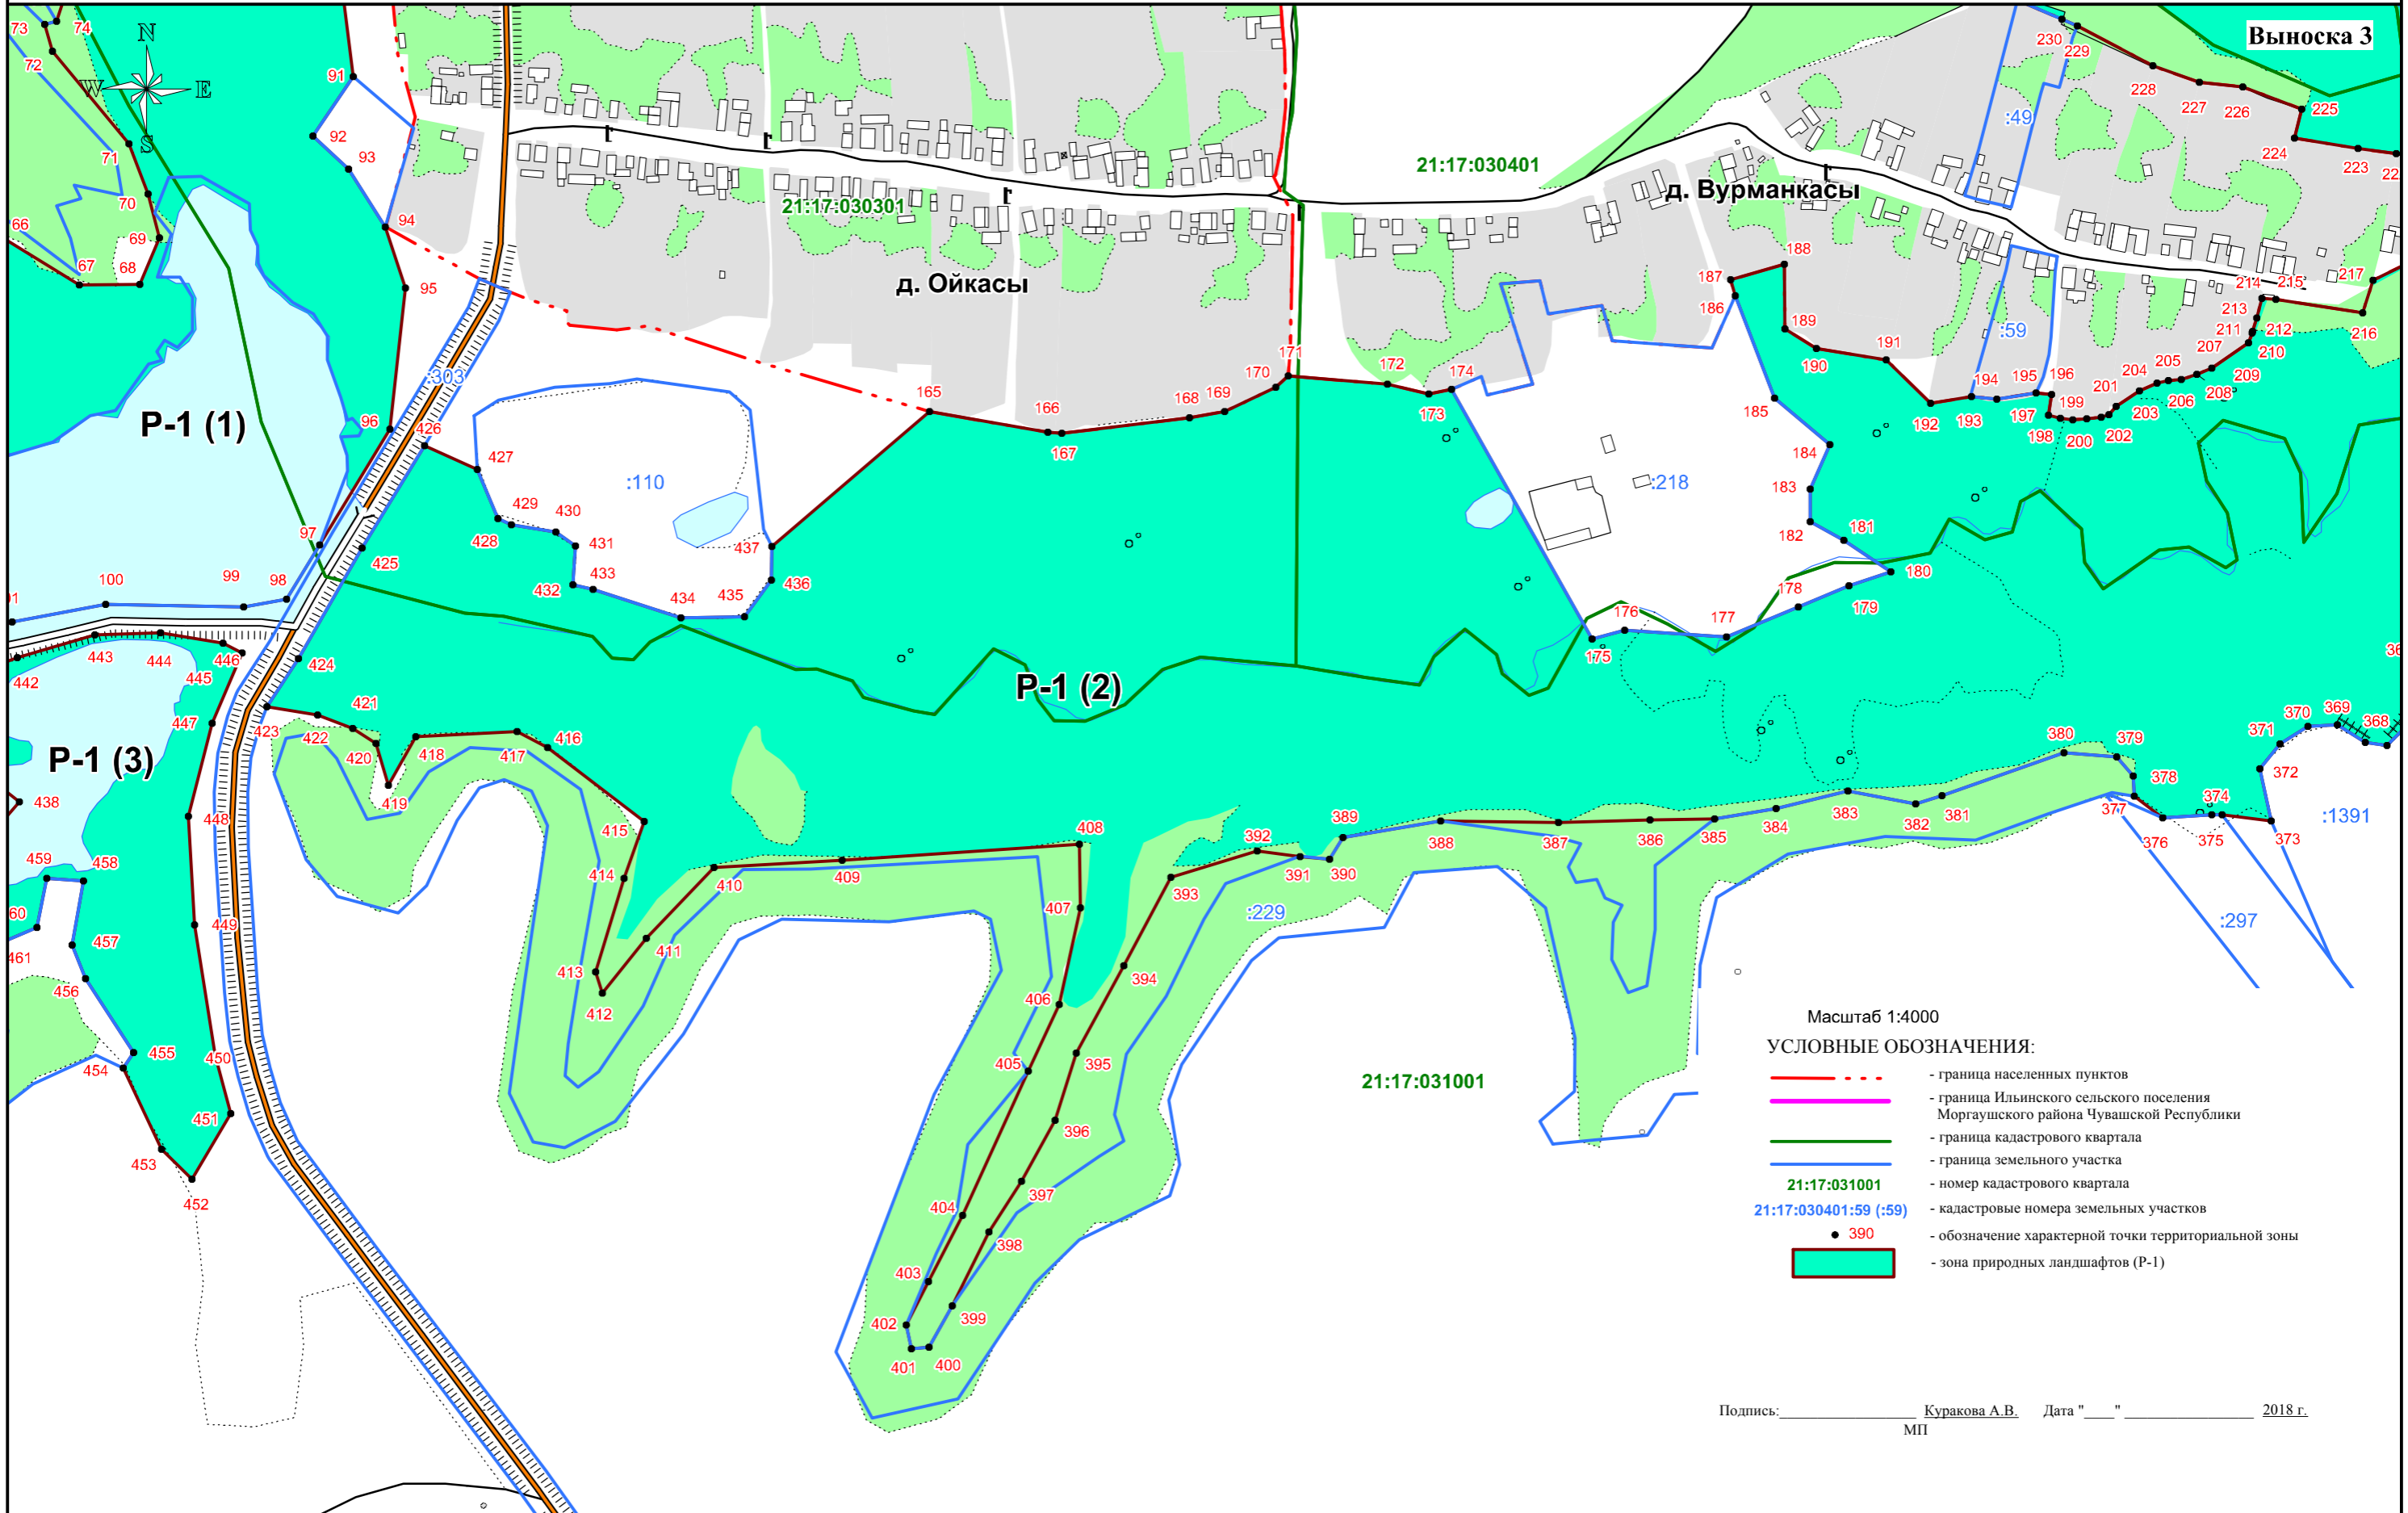План границ объекта



Текстовое и графическое описание  
границы территориальной зоны природных ландшафтов (P-1)  
на территории Ильинского сельского поселения Моргаушского района Чувашской Республики

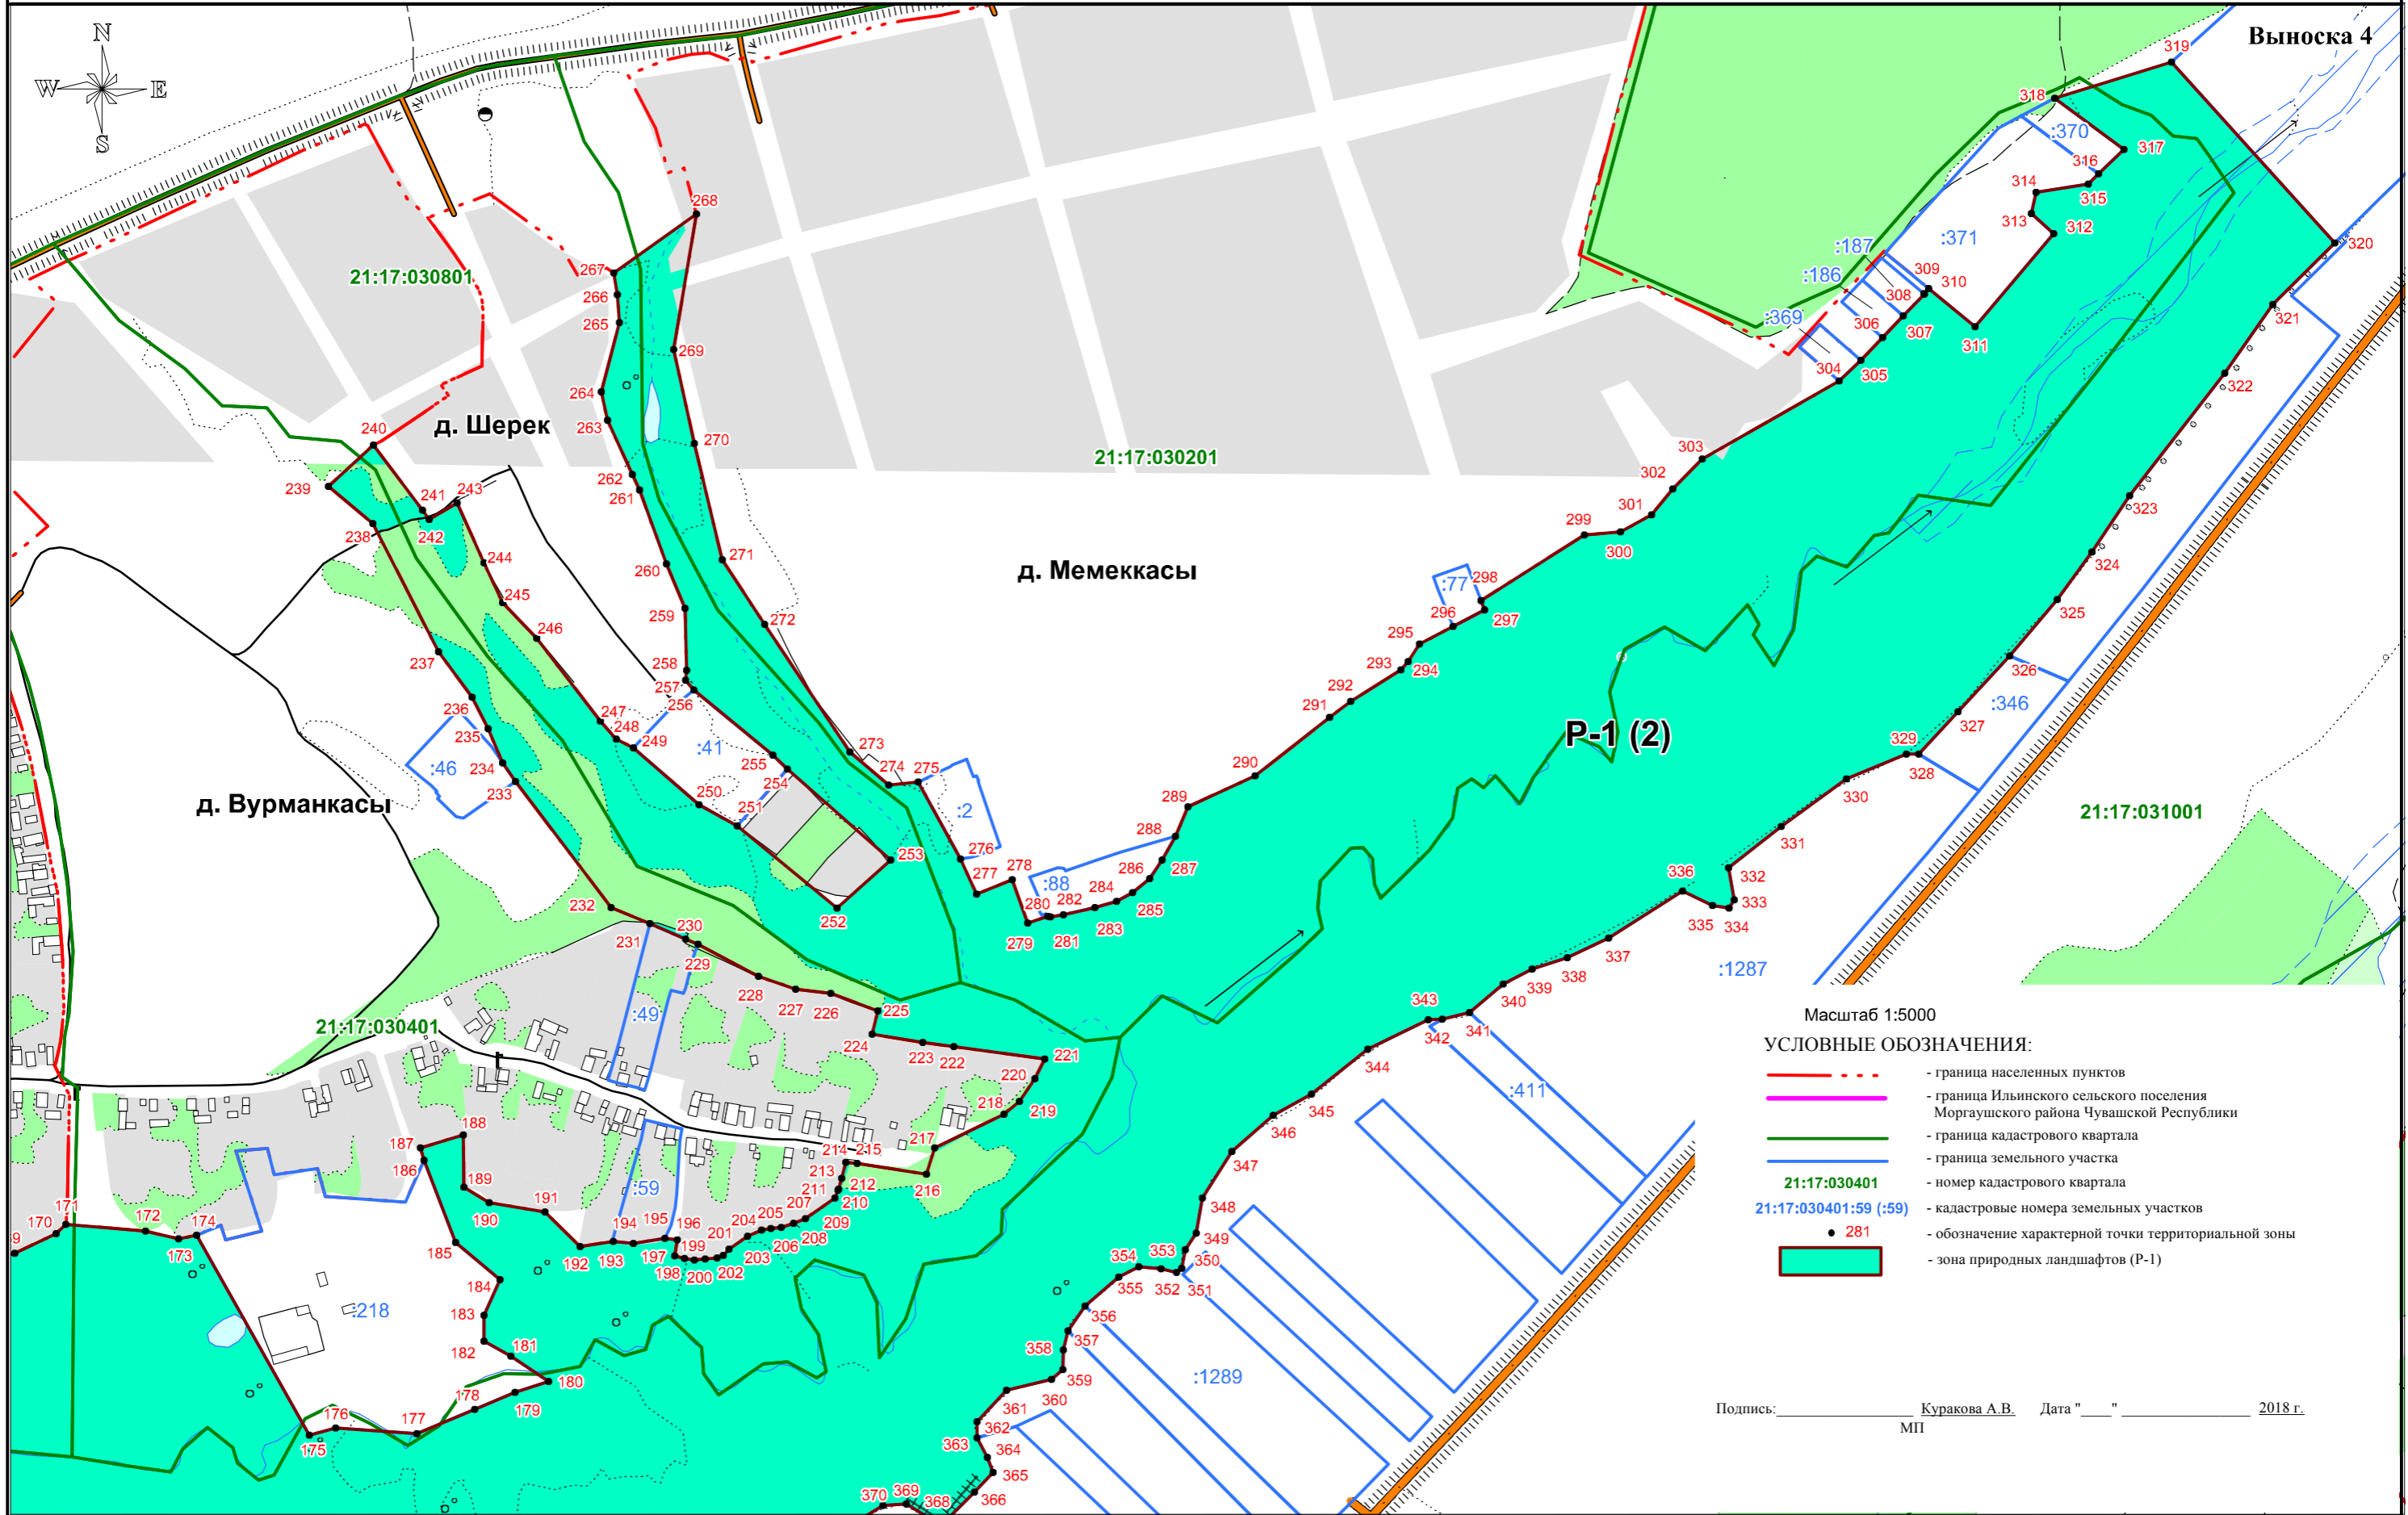План границ объекта




- Масштаб 1:5000
- УСЛОВНЫЕ ОБОЗНАЧЕНИЯ:**
- - - - граница населенных пунктов
  - - граница Ильинского сельского поселения Моргаушского района Чувашской Республики
  - - граница кадастрового квартала
  - - граница земельного участка
  - 21:17:030401 - номер кадастрового квартала
  - 21:17:030401:59 (:59) - кадастровые номера земельных участков
  - 281 - обозначение характерной точки территориальной зоны
  - зона природных ландшафтов (P-1)

Подпись: \_\_\_\_\_ Куракова А.В. Дата "\_\_\_" \_\_\_\_\_ 2018 г.  
МП

**Текстовое и графическое описание**  
 границы территориальной зоны природных ландшафтов (P-1)  
 на территории Ильинского сельского поселения Моргаушского района Чувашской Республики

**План границ объекта**

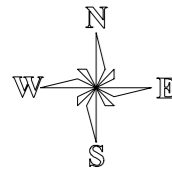**Выноска 5**



Масштаб 1:4000


**УСЛОВНЫЕ ОБОЗНАЧЕНИЯ:**

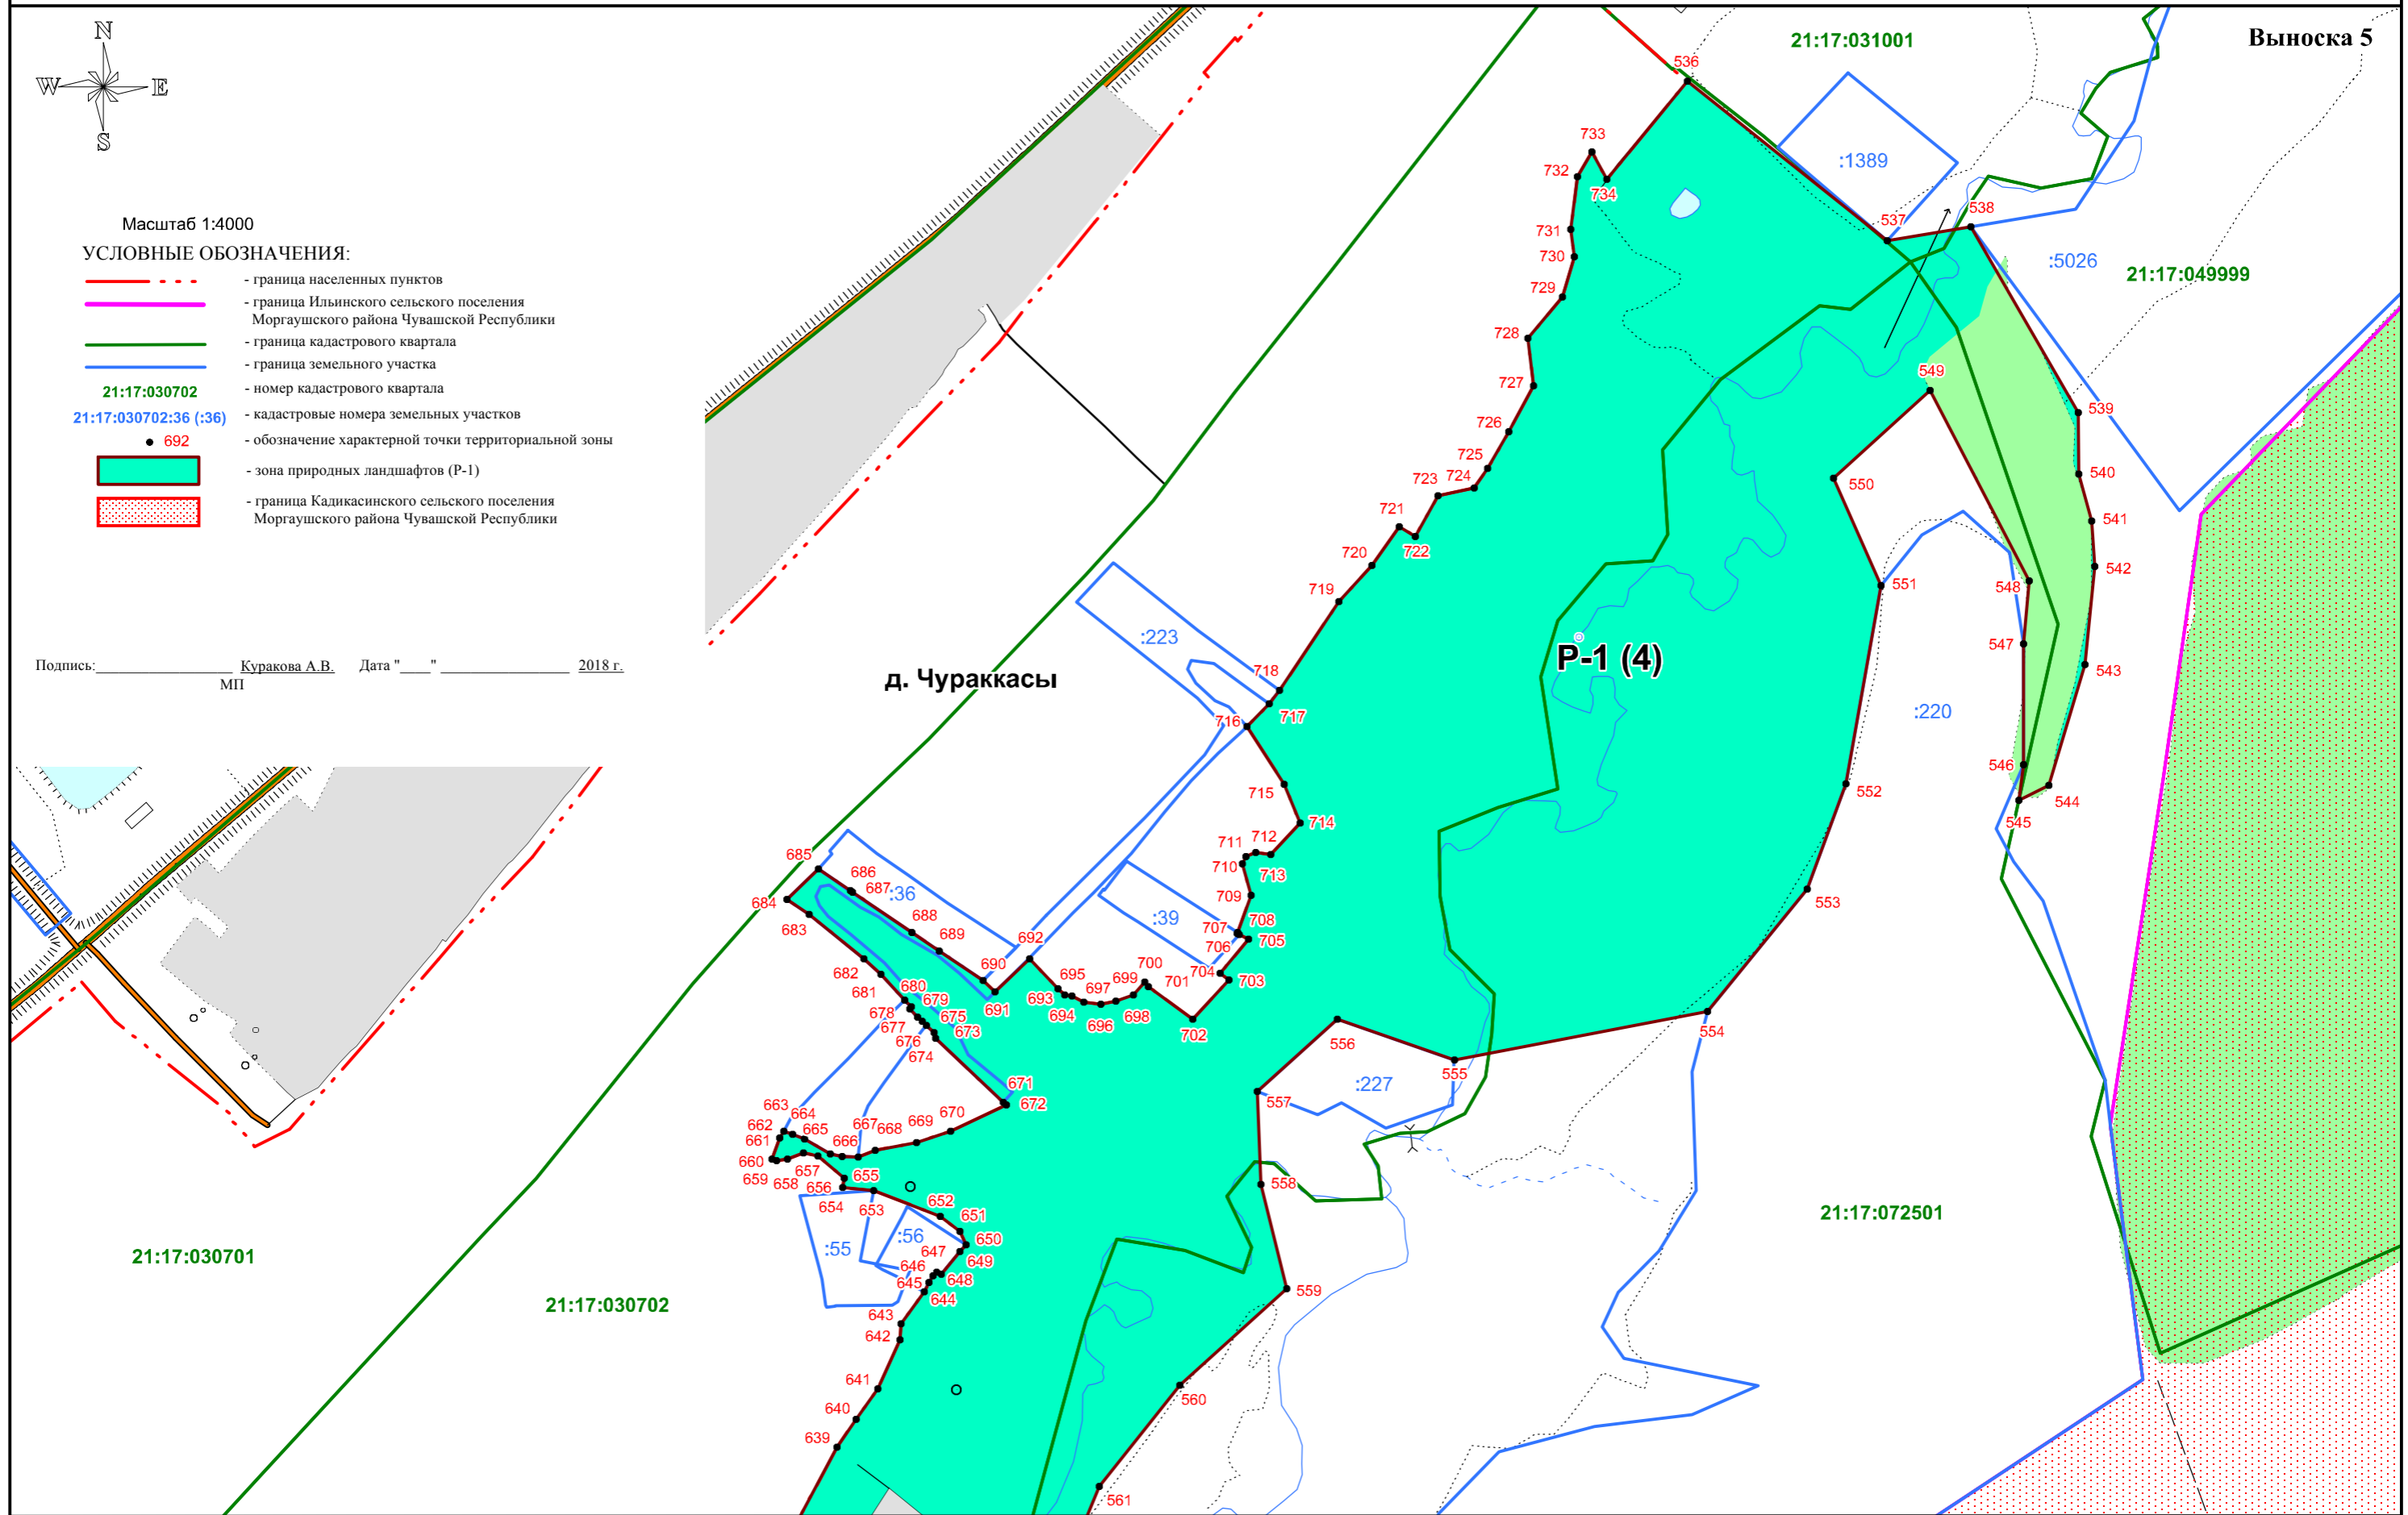- - - - граница населенных пунктов
- - граница Ильинского сельского поселения Моргаушского района Чувашской Республики
- - граница кадастрового квартала
- - граница земельного участка
- 21:17:030702 - номер кадастрового квартала
- 21:17:030702:36 (:36) - кадастровые номера земельных участков
- 692 - обозначение характерной точки территориальной зоны
- зона природных ландшафтов (P-1)
- граница Кадикасинского сельского поселения Моргаушского района Чувашской Республики

Подпись: \_\_\_\_\_ Куракова А.В. Дата "\_\_\_" \_\_\_\_\_ 2018 г.  
 МП

**д. Чураккасы**


**P-1 (4)**



Текстовое и графическое описание  
границы территориальной зоны природных ландшафтов (P-1)  
на территории Ильинского сельского поселения Моргаушского района Чувашской Республики

План границ объекта

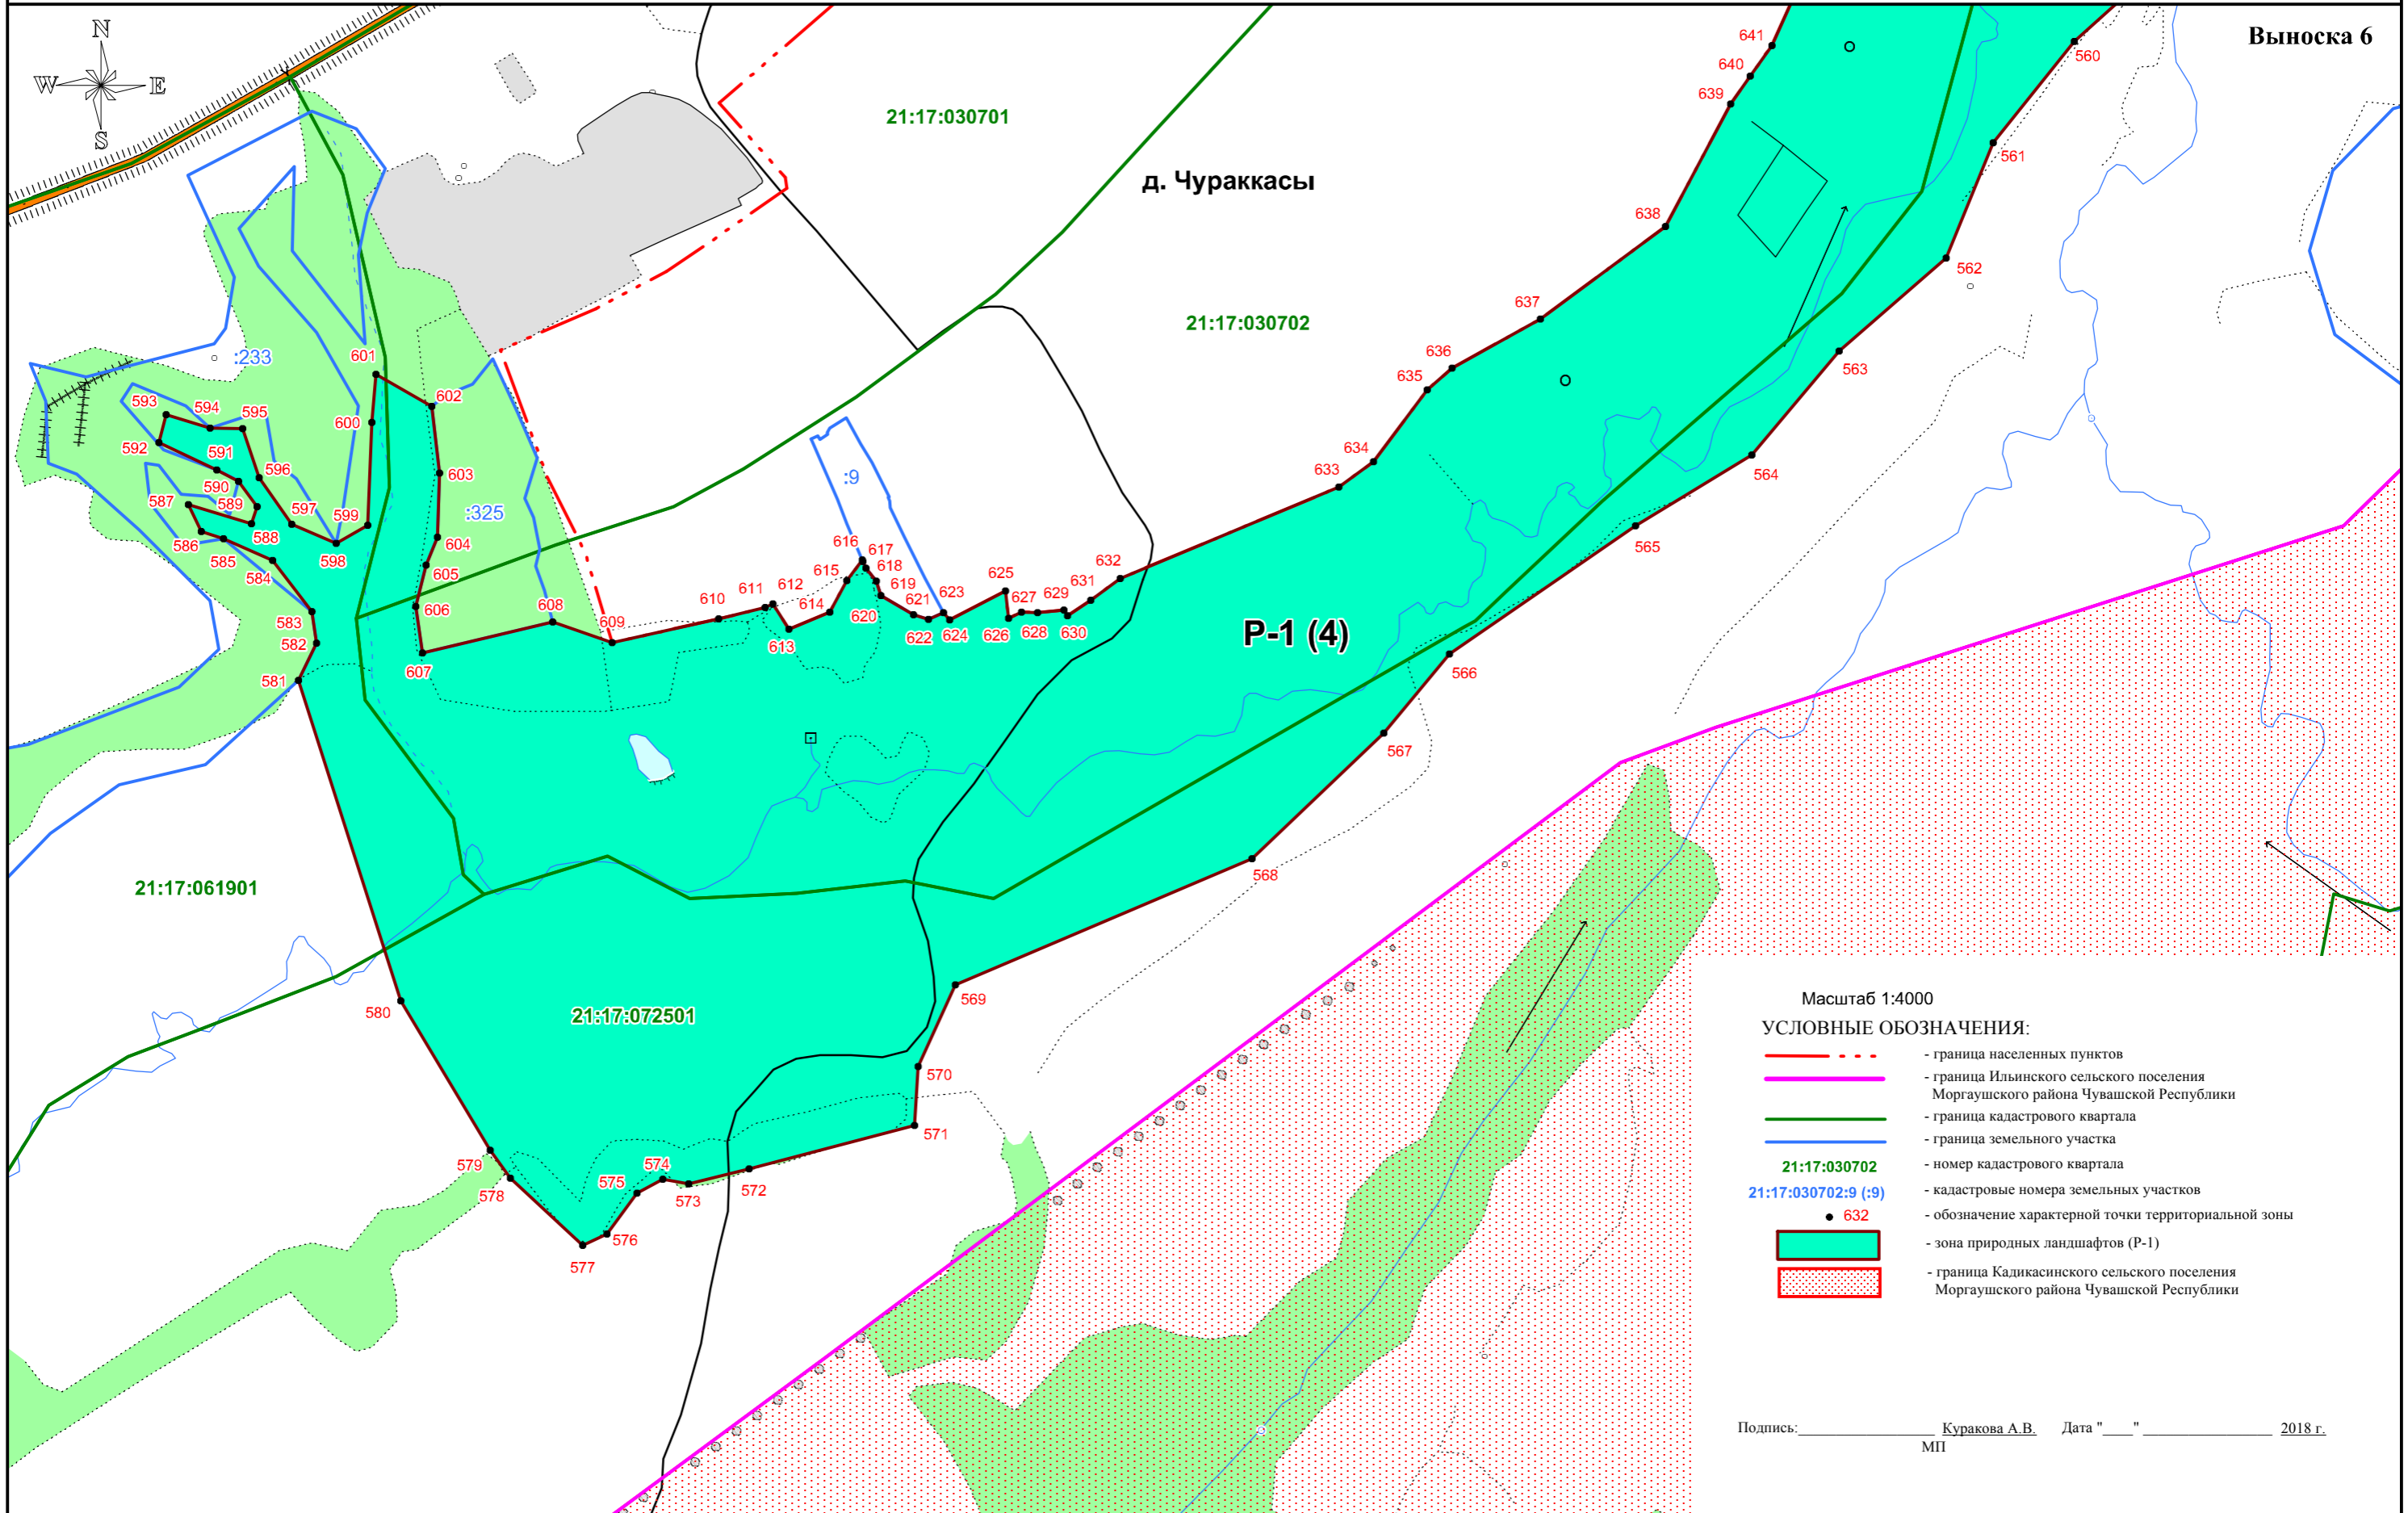Выноска 6



- Масштаб 1:4000
- УСЛОВНЫЕ ОБОЗНАЧЕНИЯ:
- граница населенных пунктов
  - граница Ильинского сельского поселения Моргаушского района Чувашской Республики
  - граница кадастрового квартала
  - граница земельного участка
  - 21:17:030702 - номер кадастрового квартала
  - 21:17:030702:9 (:9) - кадастровые номера земельных участков
  - 632 - обозначение характерной точки территориальной зоны
  - - зона природных ландшафтов (P-1)
  - граница Кадикасинского сельского поселения Моргаушского района Чувашской Республики

Подпись: \_\_\_\_\_ Куракова А.В. Дата "\_\_\_" "\_\_\_" 2018 г.  
МП