


Схема расположения элемента проекта межевания территории
М 1:10000

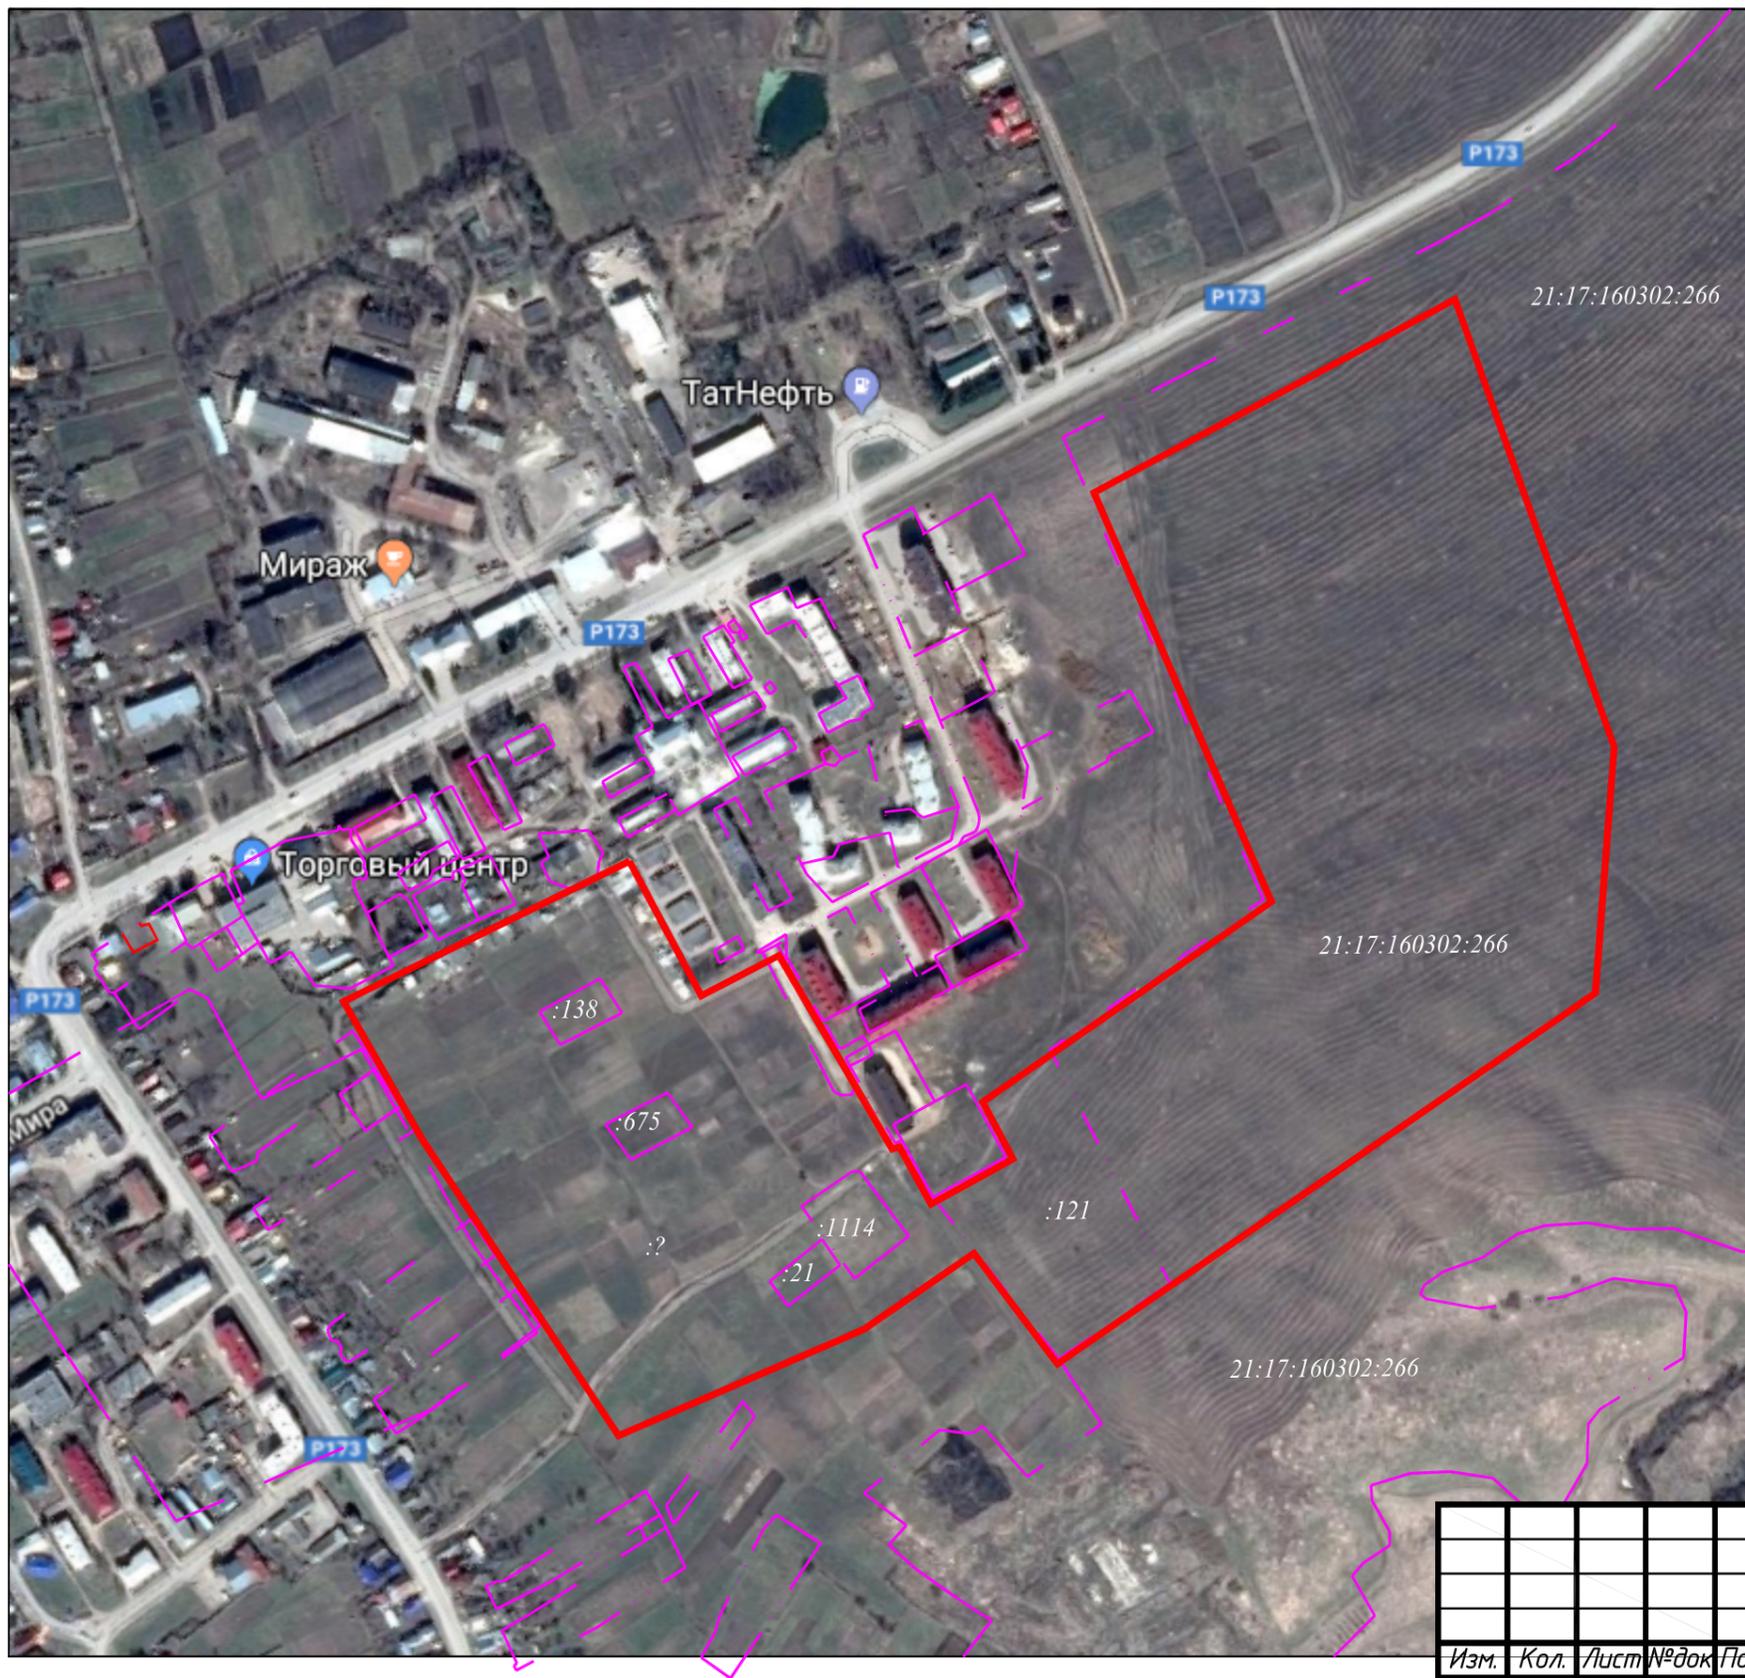

Условные обозначения

- - территория межевания общей площадью 28,8810 га.
- - границы формируемых земельных участков
- :675 - границы и номера кадастровых участков
- :? - незграниценная участок территории с.Моргауши

						Д №6 - ПМТ			
						Территория юго-восточной части с.Моргауши Моргаушского сельского поселения Моргаушского района Чувашской Республики под строительство спортивного сооружения открытого типа, дома культуры, парковой зоны, очистных сооружений, группы многоквартирных домов и земельных участков по индивидуальное жилищное строительство			
Изм.	Кол.	Лист	№ док	Подпись	Дата	Проект межевания территории	Стадия	Лист	Листов
							П	2	4
Разраб.		Сергеева		<i>Сергеева</i>	01.19	Ситуационный план	ООО "Проект-Холдинг"		
Проверил		Антонов		<i>Антонов</i>	01.19				
Норм.конт.		Матросова		<i>Матросова</i>	01.19				