

Каталог координат поворотных точек грани земельный участков для индивидуального строительства (МСК-21), начало


№ тчк	Координаты		№ тчк	Координаты	
	X	Y		X	Y
:3И1					
1	x=390690,97	y=1201845,67	2	x=390669,03	y=1201857,66
3	x=390649,85	y=1201822,55	4	x=390671,79	y=1201810,57
:3И2					
2	x=390669,03	y=1201857,66	5	x=390647,09	y=1201869,64
6	x=390627,91	y=1201834,54	3	x=390649,85	y=1201822,55
:3И3					
5	x=390647,09	y=1201869,64	7	x=390625,15	y=1201881,63
8	x=390605,97	y=1201846,53	6	x=390627,91	y=1201834,54
:3И4					
7	x=390625,15	y=1201881,63	9	x=390603,21	y=1201893,62
10	x=390584,04	y=1201858,52	8	x=390605,97	y=1201846,53
:3И5					
9	x=390603,21	y=1201893,62	11	x=390581,27	y=1201905,60
12	x=390562,10	y=1201870,50	10	x=390584,04	y=1201858,52
:3И6					
11	x=390581,27	y=1201905,60	13	x=390559,34	y=1201917,59
14	x=390540,16	y=1201882,49	12	x=390562,10	y=1201870,50
:3И7					
13	x=390559,34	y=1201917,59	15	x=390537,40	y=1201929,58
16	x=390518,22	y=1201894,48	14	x=390540,16	y=1201882,49
:3И8					
15	x=390537,40	y=1201929,58	17	x=390515,46	y=1201941,56
18	x=390496,28	y=1201906,46	16	x=390518,22	y=1201894,48
:3И9					
17	x=390515,46	y=1201941,56	19	x=390493,52	y=1201953,55
20	x=390474,34	y=1201918,45	18	x=390496,28	y=1201906,46
:3И10					
19	x=390493,52	y=1201953,55	21	x=390471,58	y=1201965,54
22	x=390452,40	y=1201930,43	20	x=390474,34	y=1201918,45
:3И11					
21	x=390471,58	y=1201965,54	23	x=390449,64	y=1201977,52
24	x=390430,46	y=1201942,42	22	x=390452,40	y=1201930,43
:3И12					
23	x=390449,64	y=1201977,52	25	x=390427,70	y=1201989,51
26	x=390408,52	y=1201954,41	24	x=390430,46	y=1201942,42

*Продолжение смотреть лист 4

Условные обозначения

	Границы разработки проекта планировки территории согласно контракту		Кадастровые № сущ. земельных участков
	Границы придорожной полосы (полоса отвода дороги - красная линия)		Кадастровые № з.у. не изменивших границы в процессе разработки ППТ
	Границы кадастровых участков		Условный номер сформированных з.у.
	Границы земельных участков, ликвидированные в процессе разработки ППТ		Характерная точка поворота грани земельного участка
	Установленные границы земельных участков, в процессе разработки ППТ		Координаты точек поворота грани разработки ППТ и сформированных з.у.
	Границы требуемых земельных участков		

Схема расположения листов

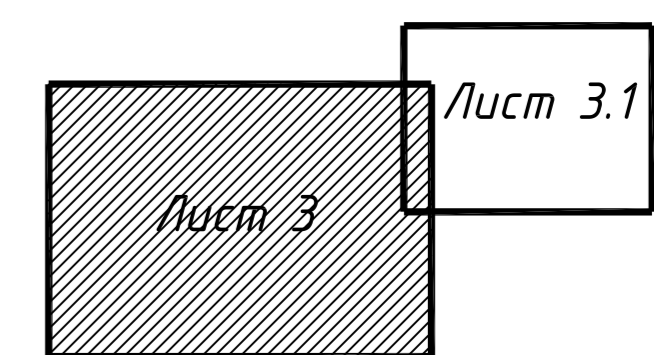

Д №6 - ПМТ					
Территория юго-восточной части с/поселка Маргусовского сельского поселения Маргусовского района Чувашской Республики под строительство объектов складского назначения, дворов культуры, парковой зоны, объектов спортивной, группы многоквартирных домов и земельных участков по индивидуальному жилищному строительству					
Изм.	Кол.	Лист	Дата	Подпись	Дата
ГИП	Ориалов	Сергей	01.19		
Разраб	Сергеева	Юлия	01.19		
Проверил	Антонов	Александр	01.19		
Норм. конт.	Матросова	Ирина	01.19		
Проект межевания территории				Стадия	Лист
Чертеж межевания территории				П	3
М 1:2000				Листов	4
ООО "Проект-Холдинг"					