

ЧУВАШСКАЯ РЕСПУБЛИКА  
 ЧЕБОКСАРСКИЙ РАЙОН  
**СИРМАПОСИНСКОЕ СЕЛЬСКОЕ ПОСЕЛЕНИЕ**  
 ГЕНЕРАЛЬНЫЙ ПЛАН  
 СВОДНАЯ СХЕМА (ОСНОВНОЙ ЧЕРТЕЖ) ГЕНЕРАЛЬНОГО ПЛАНА



**ЭКСПЛИКАЦИЯ**

**ГРАНИЦЫ**


- ГРАНИЦА СЕЛЬСКОГО ПОСЕЛЕНИЯ
- ГРАНИЦА НАСЕЛЕННОГО ПУНКТА
- ГРАНИЦА ВОДООХРАННЫХ ЗОН
- ГРАНИЦА САНИТАРНО-ЗАЩИТНЫХ ЗОН ОТ ОБЪЕКТОВ ПРОМЫШЛЕННОСТИ

**НАСЕЛЕННЫЕ ПУНКТЫ**

- ЧИРШКАСЫ** ЦЕНТР СЕЛЬСКОГО ПОСЕЛЕНИЯ
  - СИРМАПОСИ** ПРОЧИЕ СЕЛЬСКИЕ НАСЕЛЕННЫЕ ПУНКТЫ
  - ЖИЛАЯ ЗОНА
  - РЕЗЕРВ ТЕРРИТОРИИ ДЛЯ ПЕРСПЕКТИВНОГО ГРАДОСТРОИТЕЛЬНОГО ОСВОЕНИЯ
  - ЗОНА ОБСЛУЖИВАНИЯ НАСЕЛЕНИЯ/ СУЩЕСТВУЮЩИЕ ОБЩЕСТВЕННЫЕ ЦЕНТРЫ НАСЕЛЕННЫХ ПУНКТОВ
- ТЕРРИТОРИИ**
- СЕЛЬСКОХОЗЯЙСТВЕННЫЕ УГОДЬЯ
  - ФЕДЕРАЛЬНЫЕ ЛЕСА
  - ПРОТИВОЭРОЗИОННЫЕ И ВЕТРОЗАЩИТНЫЕ ПОСАДКИ
  - САДОВОДСТВО
  - ЗОНА ОТДЫХА И ТУРИЗМА
  - ПРОИЗВОДСТВЕННЫЕ ЗОНЫ
  - ЦЕНТРЫ РАЗВИТИЯ ИНФРАСТРУКТУРЫ НАСЕЛЕННОГО ПУНКТА

**ВОДНЫЕ ОБЪЕКТЫ**

- РЕКИ (НАЗВАНИЕ, НАПРАВЛЕНИЕ)
- РУЧЬИ ПЕРЕСЕКАЮЩИЕ
- ОЗЕРА, ВОДОХРАНИЛИЩА, ЗАПРУДЫ, КОПАНИ
- РОДНИКИ

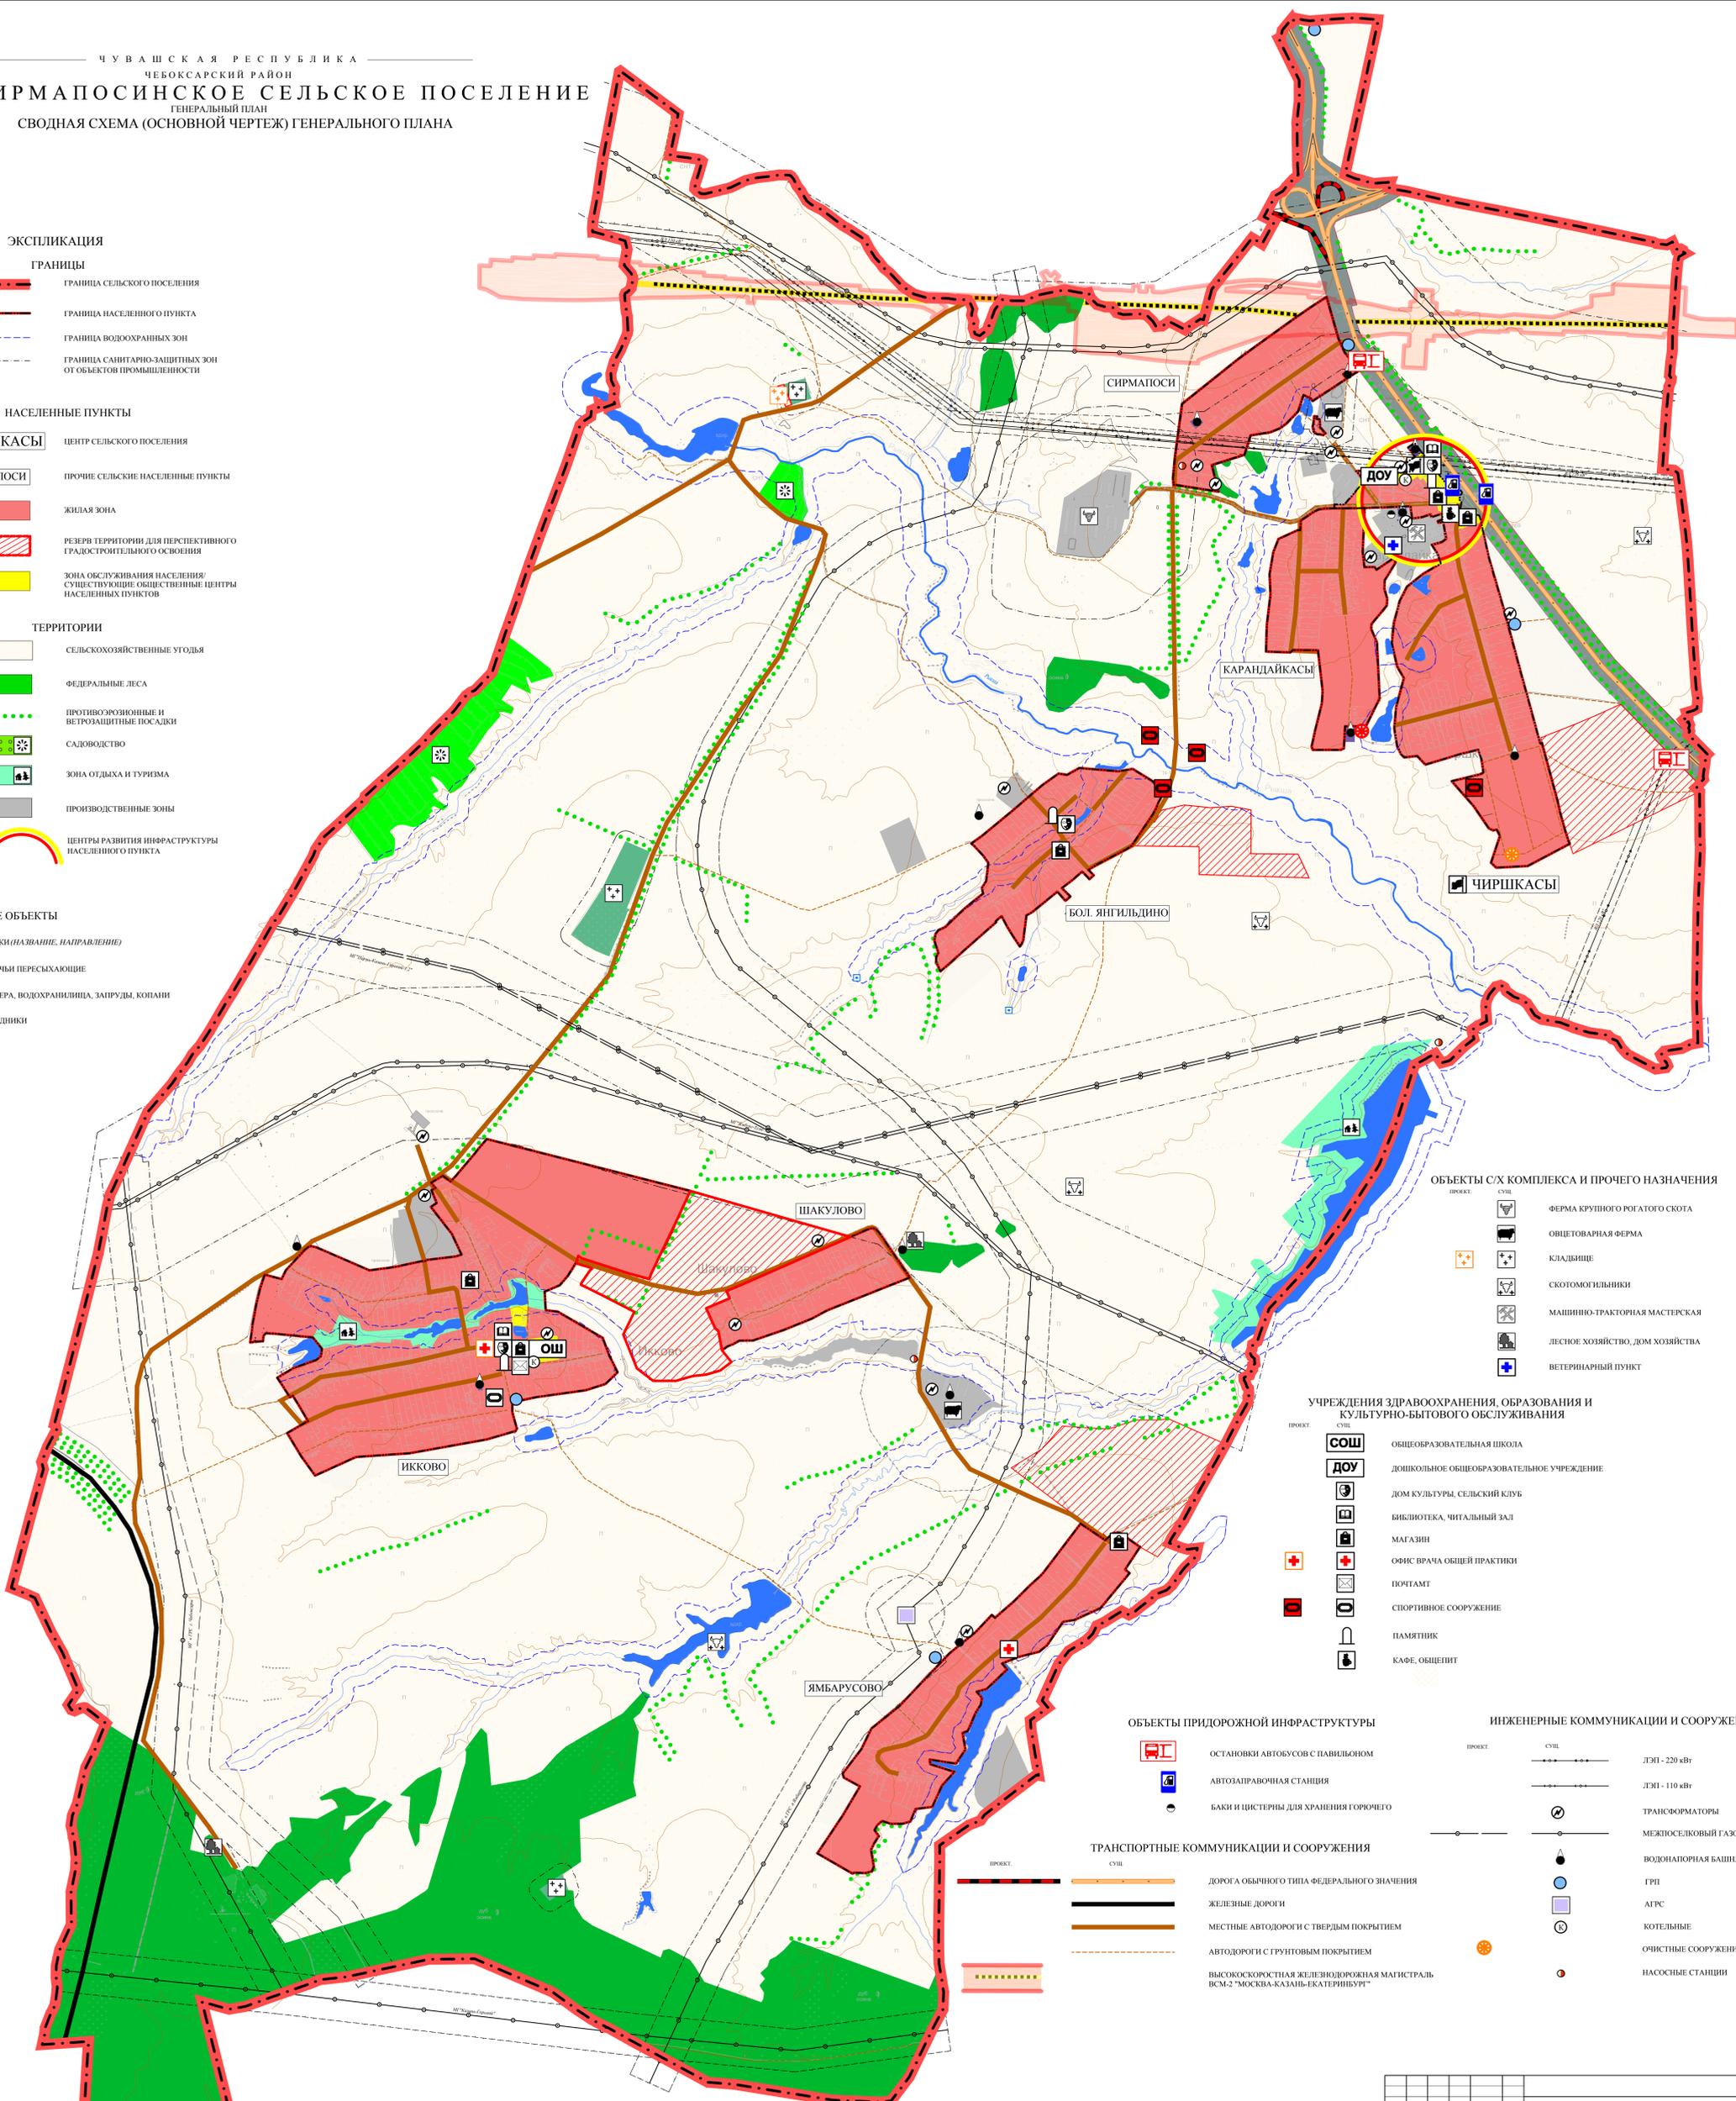

**ОБЪЕКТЫ С/Х КОМПЛЕКСА И ПРОЧЕГО НАЗНАЧЕНИЯ**

- ФЕРМА КРУПНОГО РОГАТОГО СКОТА
- ОВЦЕВАРНАЯ ФЕРМА
- КЛАДЫЩЕ
- СКОТОМОЛЫБНИКИ
- МАШИННО-ТРАКТОРНАЯ МАСТЕРСКАЯ
- ЛЕСНОЕ ХОЗЯЙСТВО, ДОМ ХОЗЯЙСТВА
- ВЕТЕРИНАРНЫЙ ПУНКТ

**УЧРЕЖДЕНИЯ ЗДРАВООХРАНЕНИЯ, ОБРАЗОВАНИЯ И КУЛЬТУРНО-БЫТОВОГО ОБСЛУЖИВАНИЯ**

- СОШ** ОБЩЕОБРАЗОВАТЕЛЬНАЯ ШКОЛА
- ДОУ** ДОШКОЛЬНОЕ ОБЩЕОБРАЗОВАТЕЛЬНОЕ УЧРЕЖДЕНИЕ
- ДОМ КУЛЬТУРЫ, СЕЛЬСКИЙ КЛУБ
- БИБЛИОТЕКА, ЧИТАЛЬНЫЙ ЗАЛ
- МАГАЗИН
- ОФИС ВРАЧА ОБЩЕЙ ПРАКТИКИ
- ПОЧТАМТ
- СПОРТИВНОЕ СООРУЖЕНИЕ
- ПАМЯТНИК
- КАФЕ, ОБЩЕПИТ

**ОБЪЕКТЫ ПРИДОРОЖНОЙ ИНФРАСТРУКТУРЫ**

- ОСТАНОВКИ АВТОБУСОВ С ПАВИЛЬОНОМ
- АВТОЗАПРАВНАЯ СТАНЦИЯ
- БАКИ И ЦИСТЕРНЫ ДЛЯ ХРАНЕНИЯ ГОРЮЧЕГО

**ТРАНСПОРТНЫЕ КОММУНИКАЦИИ И СООРУЖЕНИЯ**

- ДОРОГА ОБЫЧНОГО ТИПА ФЕДЕРАЛЬНОГО ЗНАЧЕНИЯ
- ЖЕЛЕЗНЫЕ ДОРОГИ
- МЕСТНЫЕ АВТОДОРОГИ С ТВЕРДЫМ ПОКРЫТИЕМ
- АВТОДОРОГИ С ГРУНТОВЫМ ПОКРЫТИЕМ
- ВЫСОКОСКОРостНАЯ ЖЕЛЕЗНОДОРОЖНАЯ МАГИСТРАЛЬ ВСМ-2 "МОСКВА-КАЗАНЬ-ЕКАТЕРИНБУРГ"

**ИНЖЕНЕРНЫЕ КОММУНИКАЦИИ И СООРУЖЕНИЯ**

- ЛЭП - 220 кВТ
- ЛЭП - 110 кВТ
- ТРАНСФОРМАТОРЫ
- МЕЖПОСЕЛКОВЫЙ ГАЗОПРОВОД
- ВОДОНАПОРНАЯ БАШНЯ
- ГРП
- АГРС
- КОТЕЛЬНЫЕ
- ОЧИСТНЫЕ СООРУЖЕНИЯ
- НАСОСНЫЕ СТАНЦИИ

Изм.	Кол. уч.	Лист	№ док.	Подпись	Дата
ГЛП	Савельева В.А.				
Исполн.	Мельникова В.О.				
Н. комп.	Томасова Г.И.				

Сирмапосинское сельское поселение Чебоксарского района Чувашской Республики					
Имя	Генеральный план	Статус	Лист	Листов	
Имя	Сирмапосинское сельское поселение		1	1	
Имя	Чебоксарского района Чувашской Республики				
Имя	Сводная схема (основной чертеж) генерального плана (с изменениями)				
Имя	Масштаб 1:10000				ООО НГП "Искандер"