
 


ЧУВАШСКАЯ РЕСПУБЛИКА
БАТЫРЕВСКИЙ РАЙОН
**НОРВАШ-ШИГАЛИНСКОЕ
СЕЛЬСКОЕ ПОСЕЛЕНИЕ**
ГЕНЕРАЛЬНЫЙ ПЛАН
КАРТА ФУНКЦИОНАЛЬНЫХ ЗОН ПОСЕЛЕНИЯ



СХЕМА РАСПОЛОЖЕНИЯ СЕЛЬСКОГО ПОСЕЛЕНИЯ
В СТРУКТУРЕ МУНИЦИПАЛЬНОГО РАЙОНА

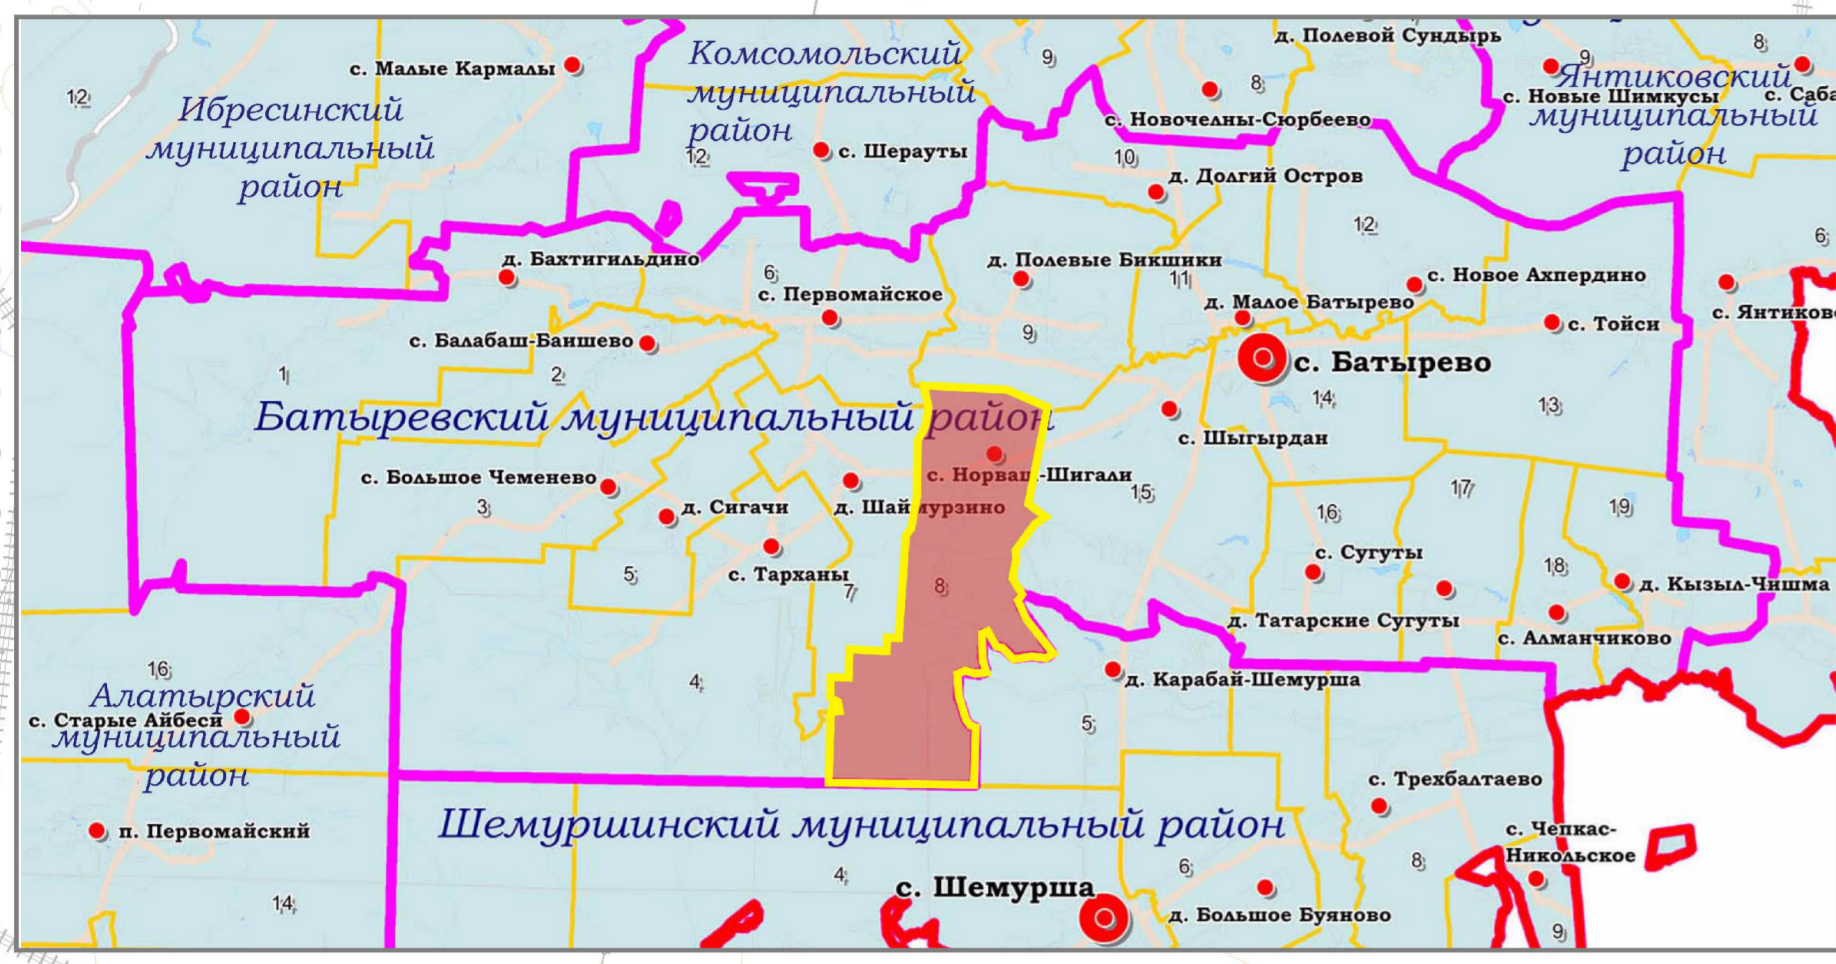

Код объекта	Условные обозначения существующих планировочных элементов	Значение
601010307		Граница сельского поселения
601010400		Граница населенного пункта
Функциональные зоны		
701010101		Зона застройки индивидуальными жилыми домами
701010301		Многофункциональная общественно-деловая зона
701010302		Зона специализированной общественной застройки
701010405		Зона транспортной инфраструктуры
701010500		Зона сельскохозяйственных угодий
701010503		Производственная зона сельскохозяйственных предприятий
701010801		Зона озелененных территорий общего пользования (лесопарки, парки, сады, скверы, бульвары, городские леса)
701010605		Зона лесов
701010701		Зона кладбищ
701010702		Зона складирования и захоронения отходов

МАСШТАБ 1:10 000
0,1 0 0,1 0,2 0,3 0,4 0,5 км

НАИМЕНОВАНИЕ ОБЪЕКТА	ПРОЕКТ ВНЕСЕНИЯ ИЗМЕНЕНИЙ В ГЕНЕРАЛЬНЫЙ ПЛАН НОРВАШ-ШИГАЛИНСКОГО СЕЛЬСКОГО ПОСЕЛЕНИЯ БАТЫРЕВСКОГО РАЙОНА ЧУВАШСКОЙ РЕСПУБЛИКИ		
ЗАКАЗЧИК	АДМИНИСТРАЦИЯ НОРВАШ-ШИГАЛИНСКОГО СЕЛЬСКОГО ПОСЕЛЕНИЯ БАТЫРЕВСКОГО РАЙОНА ЧУВАШСКОЙ РЕСПУБЛИКИ		
ПРОЕКТНАЯ ОРГАНИЗАЦИЯ	ООО "АРХИТЕКТУРНАЯ МАСТЕРСКАЯ "МОЙ ГОРОД"		
ИЗДАНИЕ	КАРТА ФУНКЦИОНАЛЬНЫХ ЗОН ПОСЕЛЕНИЯ	ДАТА	дек. 2019 г.
ДОЛЖНОСТЬ	ФАМИЛИЯ	ПОДПИСЬ	МАРКА
Директор мастерской	Трифонов И.Ю.		7/2019
Рис. группа	Рябенко И.С.		КАРТА
Редактор	Рябенко И.С.		КАРТ
			1