

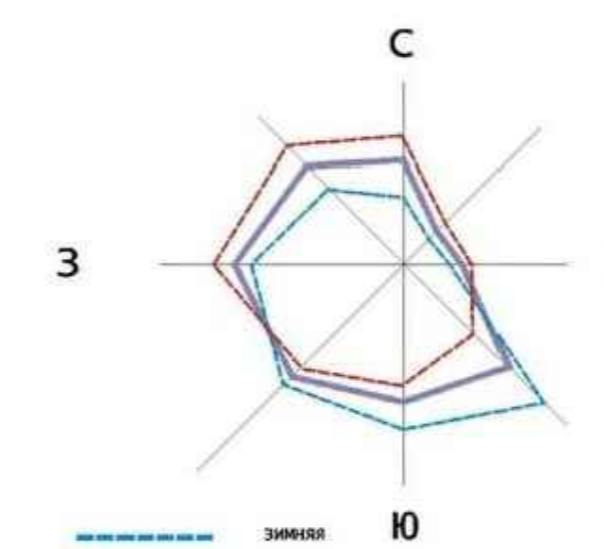


ЧУВАШСКАЯ РЕСПУБЛИКА
АЛИКОВСКИЙ РАЙОН
АЛИКОВСКОЕ СЕЛЬСКОЕ ПОСЕЛЕНИЕ
ГЕНЕРАЛЬНЫЙ ПЛАН
КАРТА ФУНКЦИОНАЛЬНЫХ ЗОН

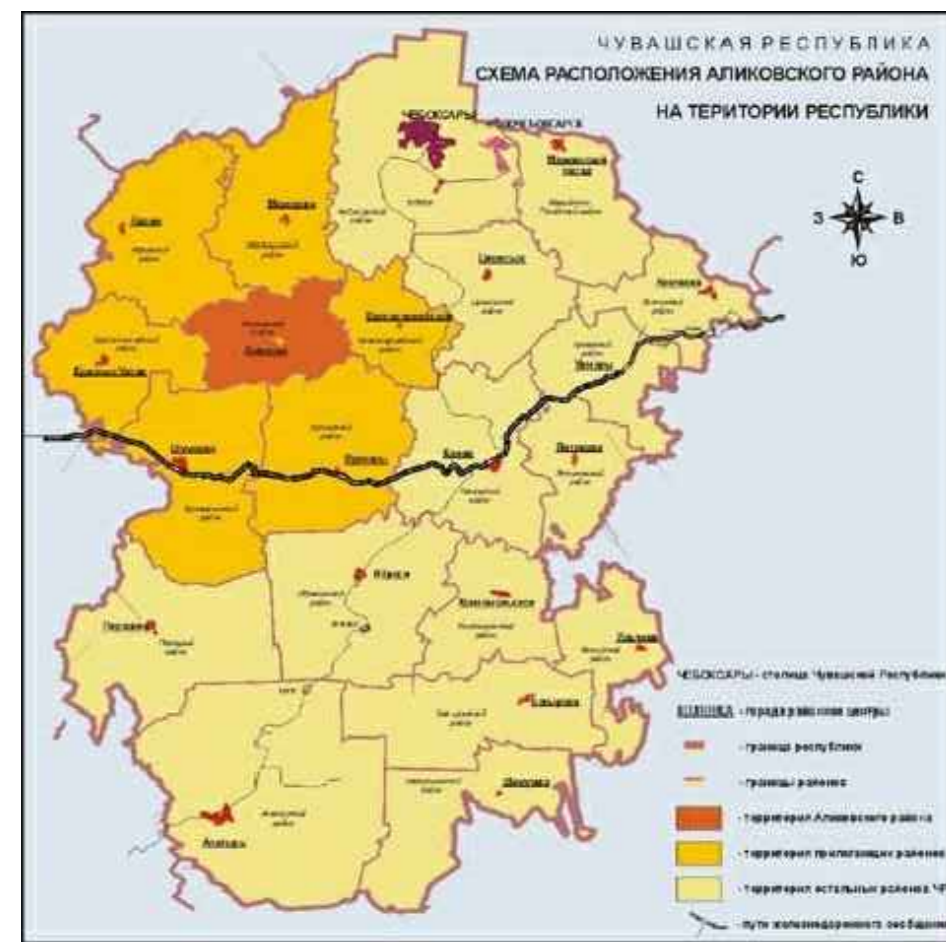

- ЭКСПЛИКАЦИЯ**
- ГРАНИЦЫ**
- Граница сельского поселения
 - Граница населенного пункта
 - Граница водоохранных зон
 - Граница санитарно-защитных зон от объектов промышленности
- НАСЕЛЕННЫЕ ПУНКТЫ**
- АЛИКОВО** - центр сельского поселения
 - ЯНГОРАС** - прочие сельские населенные пункты
 - Жилая зона
 - Зона обслуживания населения/ существующие общественные центры населенных пунктов
- ТЕРРИТОРИИ**
- Сельскохозяйственные угодья
 - Федеральные леса
 - Леса защитные
 - Зона садоводческих, огороднических и дачных объединений
 - Производственные зоны
 - Производственная зона сельскохозяйственных предприятий
 - Зона транспортной инфраструктуры
 - Зона инженерной инфраструктуры
 - Зона кладбищ
 - Зона специального назначения
 - Земли особо охраняемых природных территорий
- ВОДНЫЕ ОБЪЕКТЫ**
- Реки (название, направление)
 - Ручьи пересыхающие
 - Озера, водохранилища, запруды, копани
- ТРАНСПОРТНЫЕ КОММУНИКАЦИИ И СООРУЖЕНИЯ**
- Автомобильные дороги федерального значения
 - Автомобильные дороги местного значения
 - Автомобили с грунтовым покрытием
- ИНЖЕНЕРНЫЕ КОММУНИКАЦИИ И СООРУЖЕНИЯ**
- ЛЭП - 220 кВт
 - ЛЭП - 110 кВт
 - ЛЭП - 35 кВт

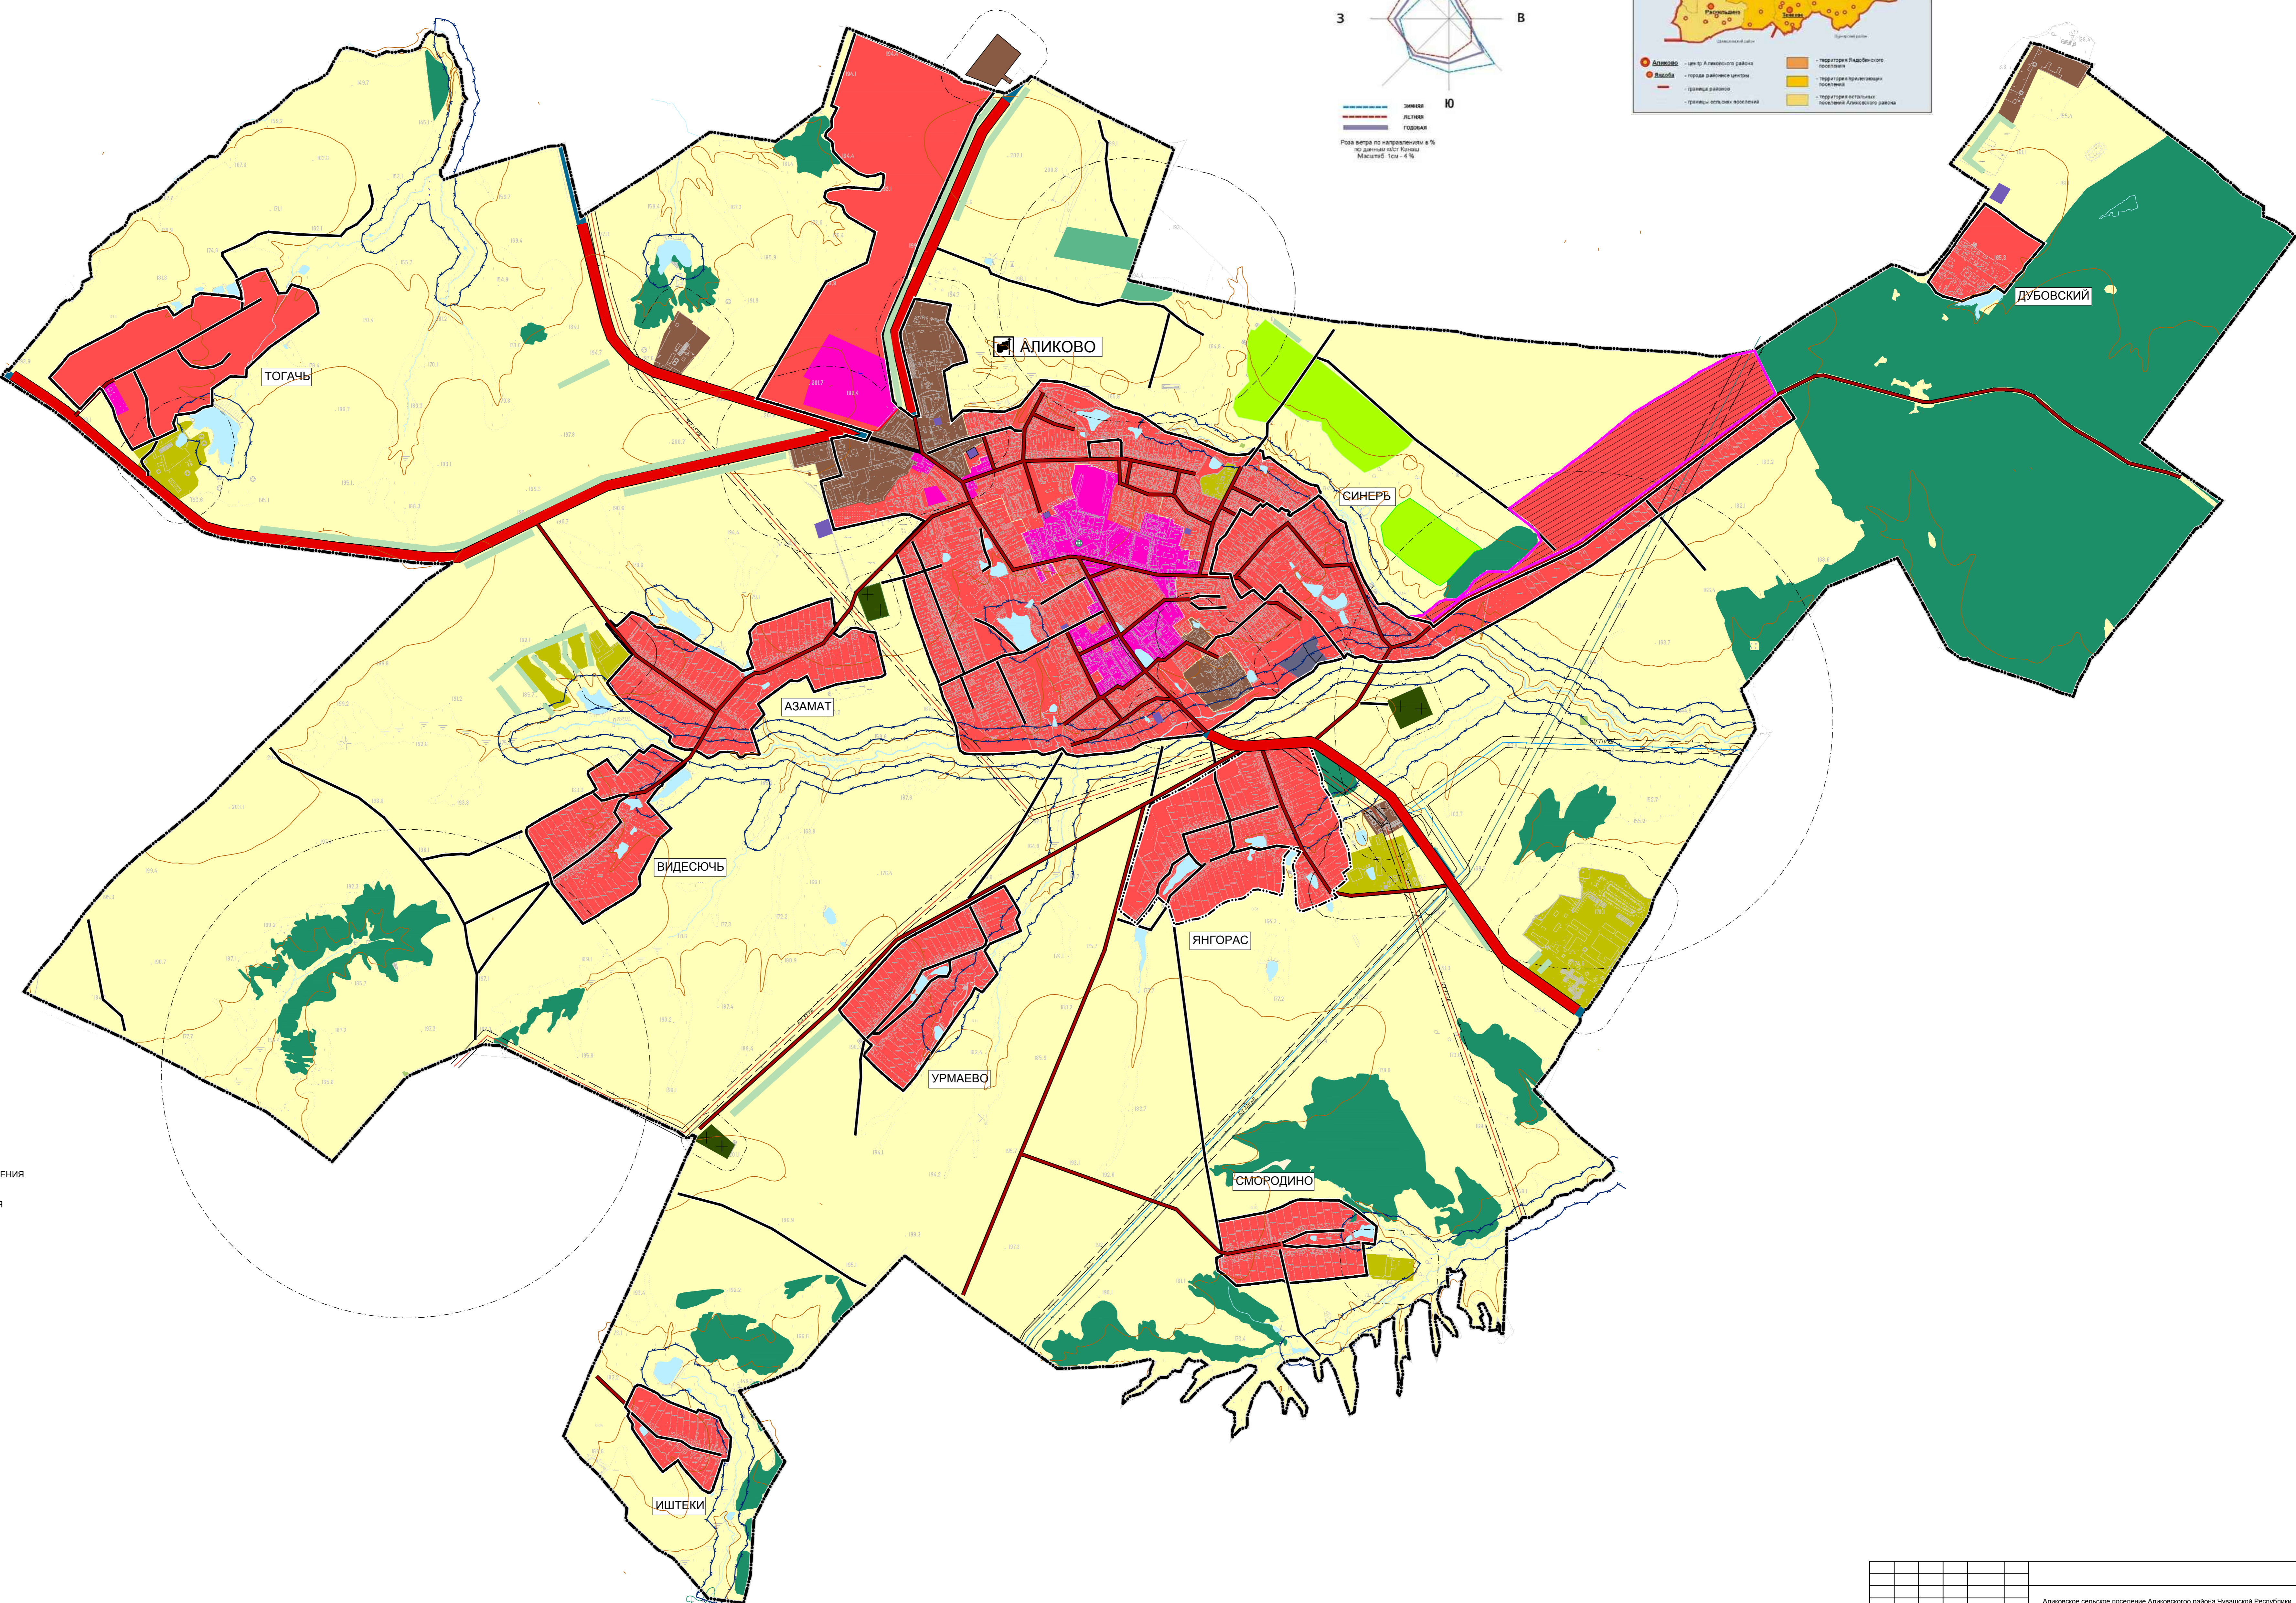

Изм.	Кол. уч.	Лист № док.	Подпись	Дата	Аликновское сельское поселение Аликковского района Чувашской Республики		
с/д	Саранцев В.А.				Генеральный план	Страниц	Листов
н.ч. отмена	Варфоломеев А.В.				Аликновского сельского поселения	ТП	1 1
П. изм.	Мельников В.С.				Аликновского района Чувашской Республики		
И. изм.	Томокова Л.И.				Карта функциональных зон	ООО НПФ "Инженер"	
					Масштаб 1:10000		