

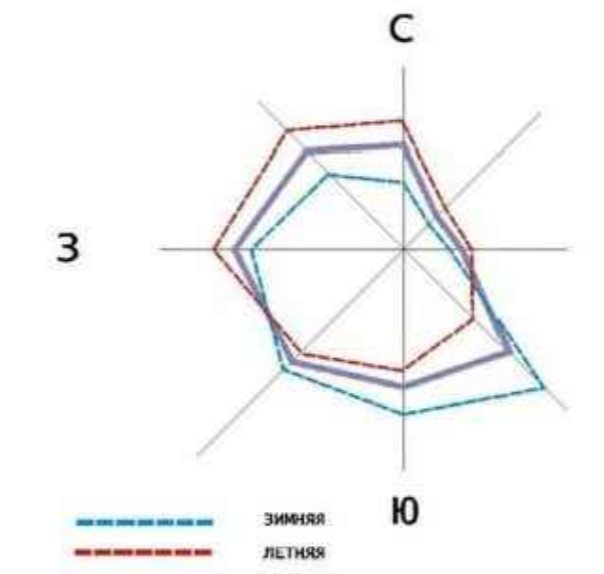


ЧУВАШСКАЯ РЕСПУБЛИКА  
АЛИКОВСКИЙ РАЙОН  
**АЛИКОВСКОЕ СЕЛЬСКОЕ ПОСЕЛЕНИЕ**  
ГЕНЕРАЛЬНЫЙ ПЛАН  
КАРТА ПЛАНИРУЕМОГО РАЗМЕЩЕНИЯ ОБЪЕКТОВ МЕСТНОГО ЗНАЧЕНИЯ

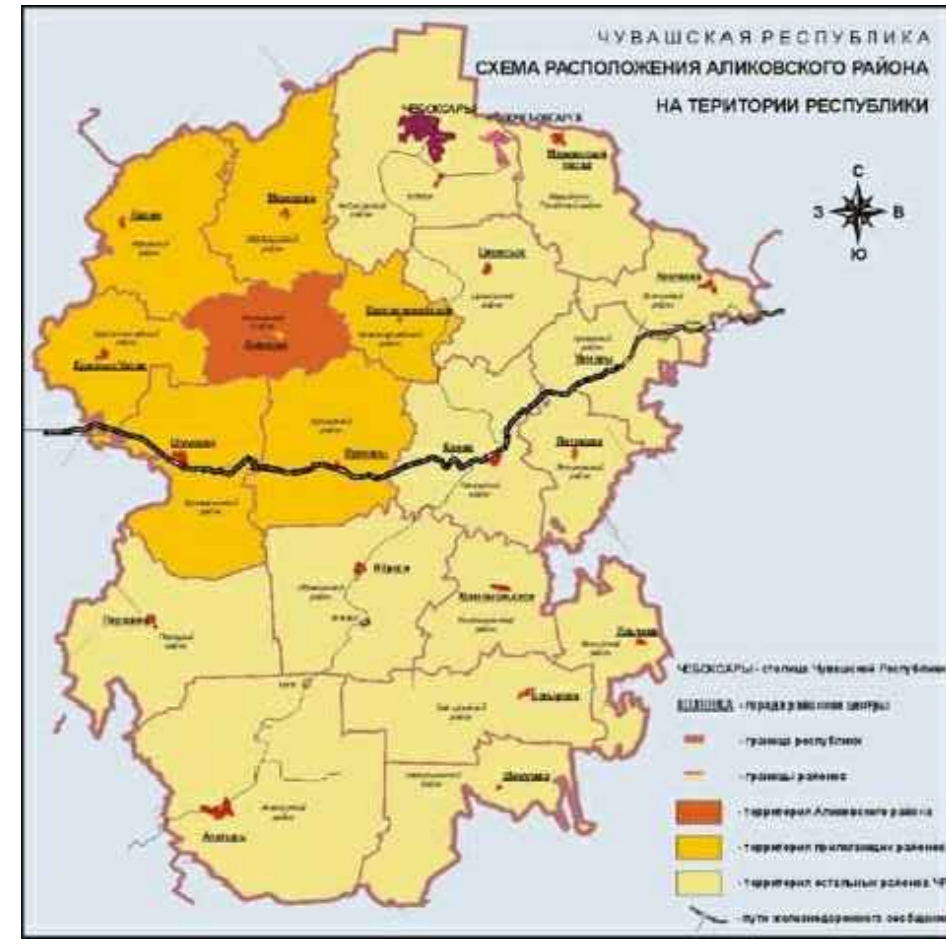

- ЭКСПЛИКАЦИЯ**
- ГРАНИЦЫ**
- Граница сельского поселения
  - Граница населенного пункта
  - Граница водоохранных зон
  - Граница санитарно-защитных зон от объектов промышленности
- НАСЕЛЕННЫЕ ПУНКТЫ**
- АЛИКОВО** - центр сельского поселения
  - ЯНГОРАС** - прочие сельские населенные пункты
  - Жилая зона
  - Зона обслуживания населения/ существующие общественные центры населенных пунктов
- ТЕРРИТОРИИ**
- Сельскохозяйственные угодья
  - Федеральные леса
  - Леса защитные
  - Зона садоводческих, огороднических и дачных объединений
  - Производственные зоны
  - Производственная зона сельскохозяйственных предприятий
  - Зона транспортной инфраструктуры
  - Зона инженерной инфраструктуры
  - Зона кладбищ
  - Зона специального назначения
  - Земли особо охраняемых природных территорий
- ВОДНЫЕ ОБЪЕКТЫ**
- Реки (название, направление)
  - Ручьи пересыхающие
  - Озера, водохранилища, запруды, котловины
- ОБЪЕКТЫ С/Х КОМПЛЕКСА И ПРОЧЕГО НАЗНАЧЕНИЯ**
- Объект размещения отходов
- ОБЪЕКТЫ ПРИДОРОЖНОЙ ИНФРАСТРУКТУРЫ**
- Автозаправочная станция
  - Техническое обслуживание автомобилей
  - Мотель, гостиница
- УЧРЕЖДЕНИЯ ЗДРАВООХРАНЕНИЯ, ОБРАЗОВАНИЯ И КУЛЬТУРНО-БЫТОВОГО ОБСЛУЖИВАНИЯ**
- Объекты торговли, общественного питания
  - Дом ветеранов и престарелых
  - Аптечный пункт
  - Объект размещения отходов

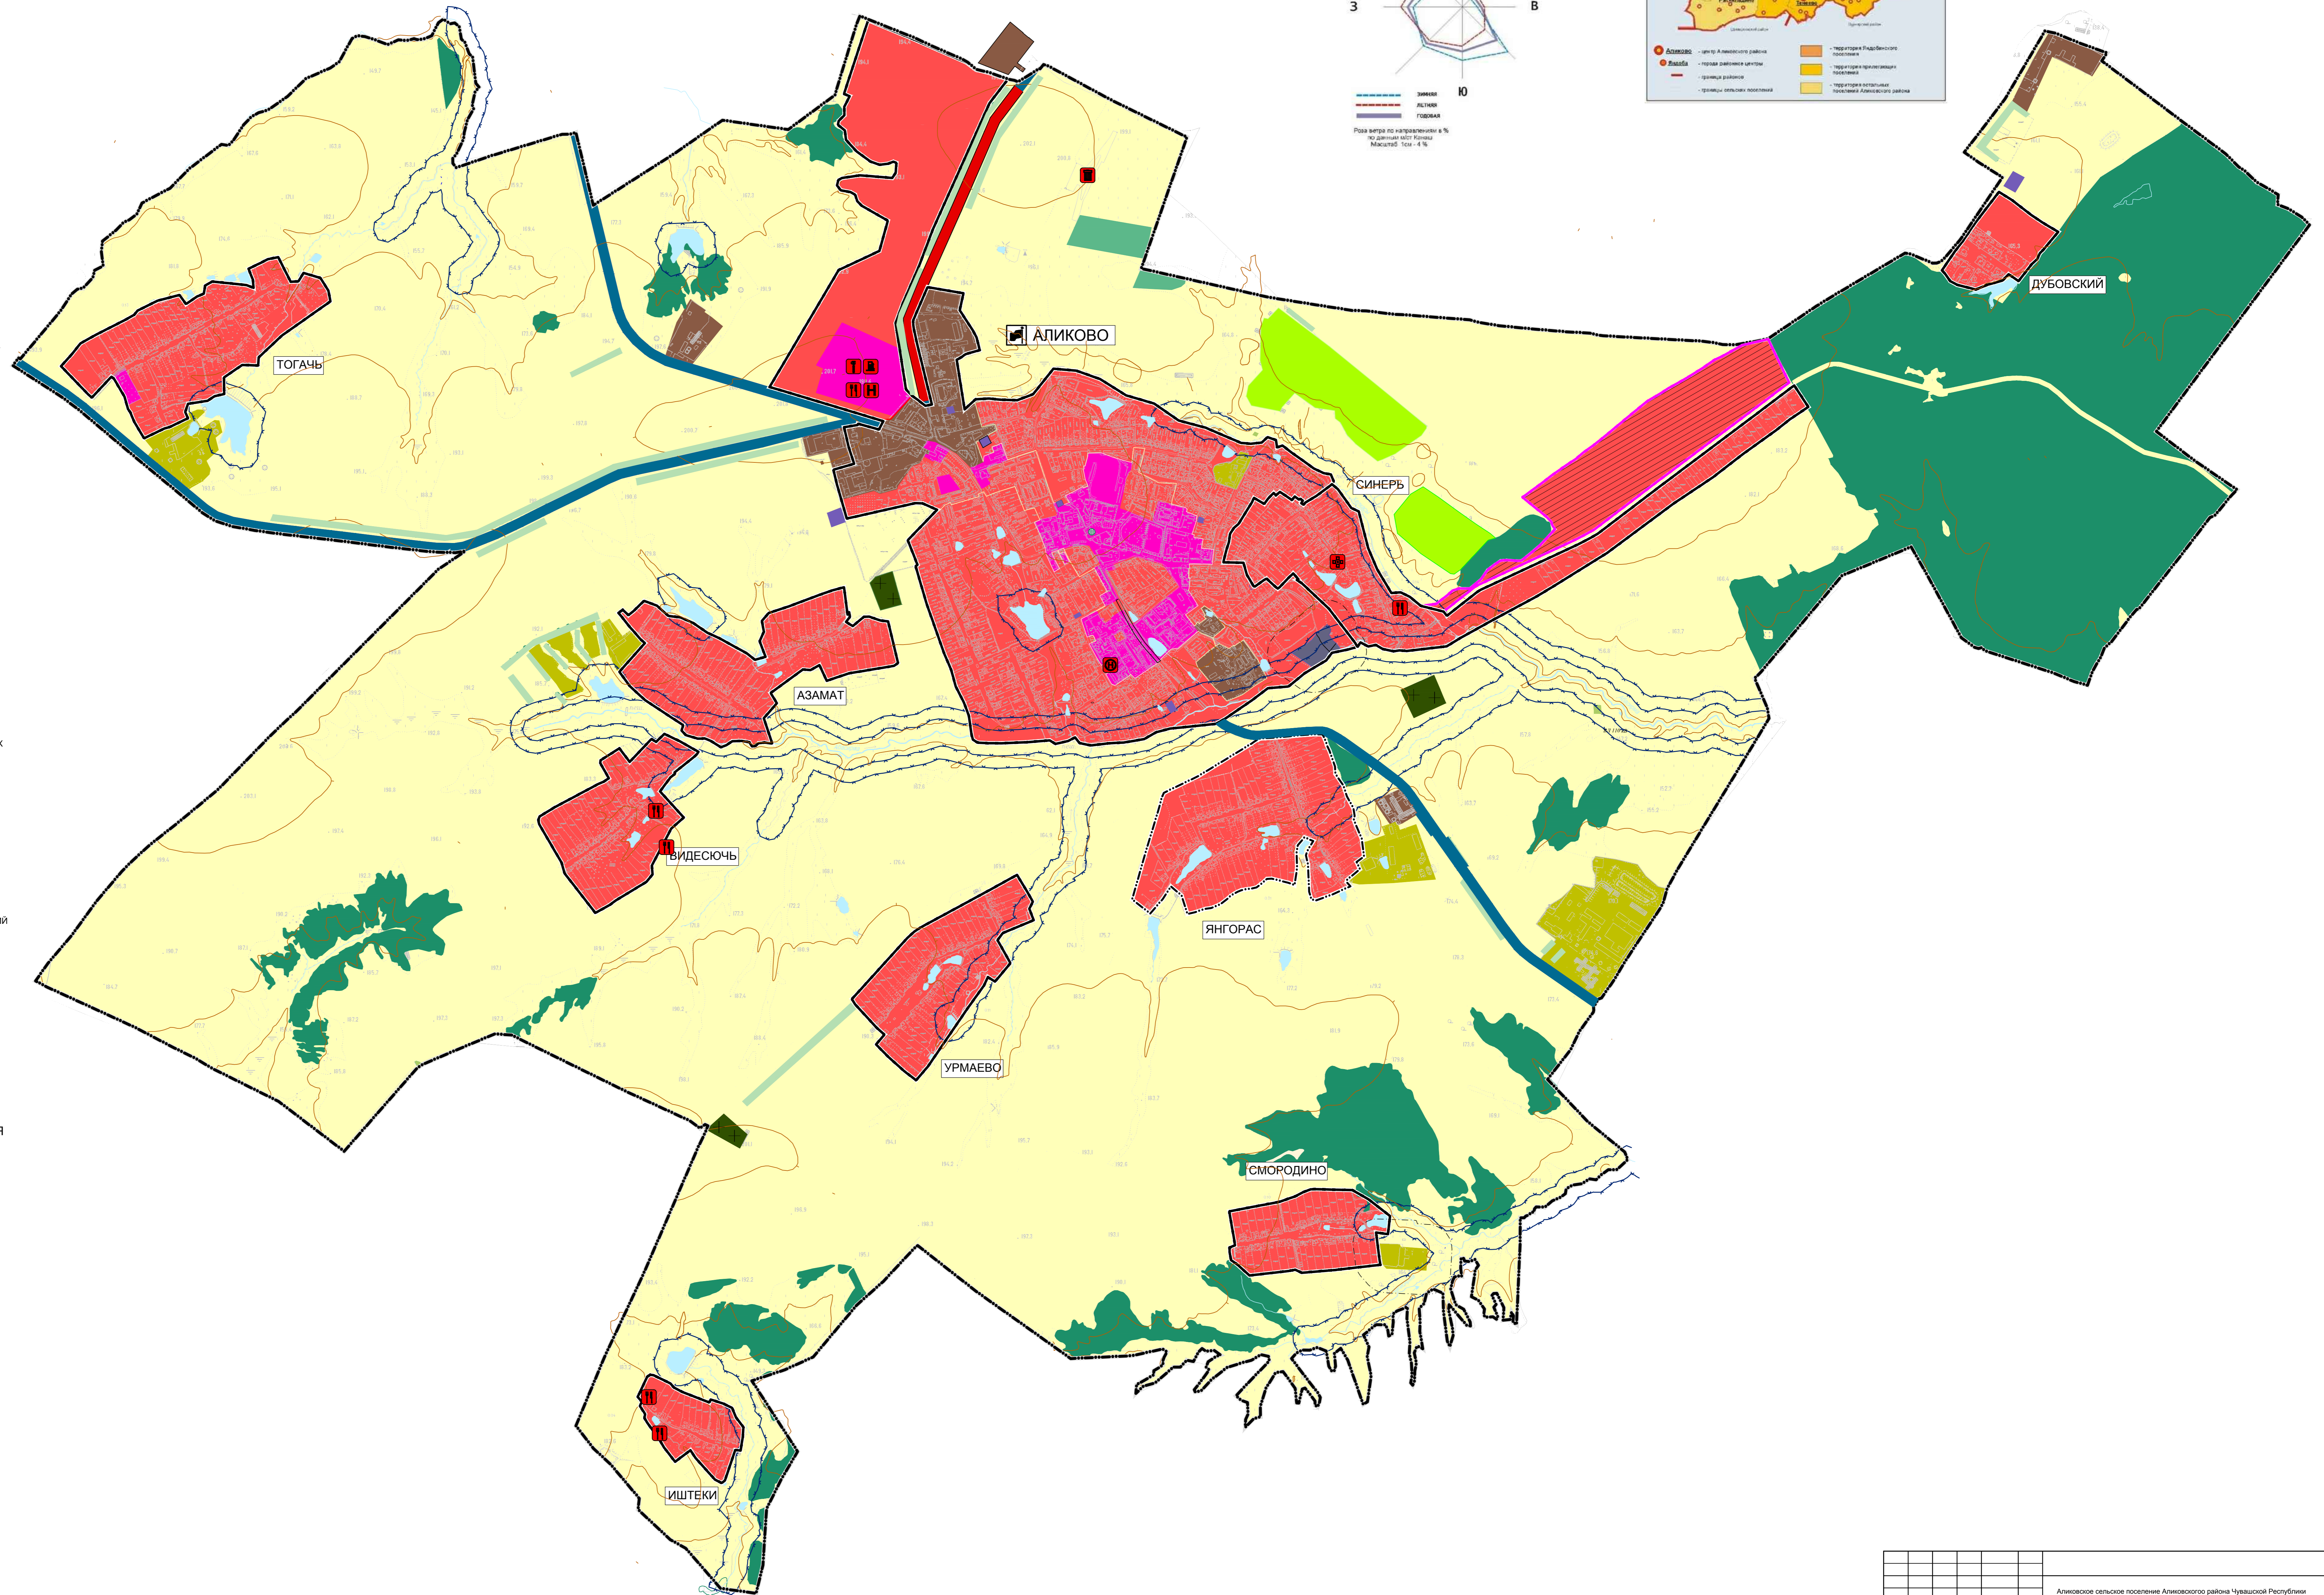

Изм.	Кол. уч.	Лист	№ док.	Подпись	Дата	Аликоское сельское поселение Аликоского района Чувашской Республики		
с/лп	Саранцев В.А.					Генеральный план	Страниц	Листов
лнч. отдел	Варфоломеев А.В.					Аликоского сельского поселения	ТП	1
Т. номер	Мельникова В.С.					Аликоского района Чувашской Республики		1
И. номер	Томасова Л.И.					Карта планируемого размещения объектов местного значения	ООО НПП "Инженер"	1
						Масштаб 1:10000		