


ЧУВАШСКАЯ РЕСПУБЛИКА
АЛИКОВСКИЙ РАЙОН
АЛИКОВСКОЕ СЕЛЬСКОЕ ПОСЕЛЕНИЕ
ГЕНЕРАЛЬНЫЙ ПЛАН
МАТЕРИАЛЫ ПО ОБОСНОВАНИЮ В ВИДЕ КАРТ

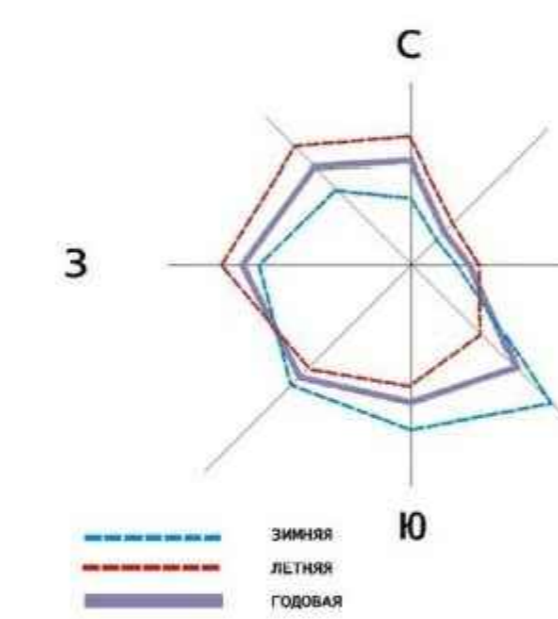

ЭКСПЛИКАЦИЯ

- ГРАНИЦЫ**
- ГРЕНЦА СЕЛЬСКОГО ПОСЕЛЕНИЯ
 - ГРАНИЦА НАСЕЛЕННОГО ПУНКТА

- ТЕРРИТОРИИ**
- ЗОНА ЗАСТРОЙКИ ИНДИВИДУАЛЬНЫМИ ЖИЛЬНЫМИ ДОМАМИ
 - ЗОНА ЗАСТРОЙКИ СРЕДНЕЭТАЖНЫМИ ЖИЛЬНЫМИ ДОМАМИ
 - ЖИЛАЯ ЗОНА
 - ЗОНА ОБСЛУЖИВАНИЯ НАСЕЛЕНИЯ/ СУЩЕСТВУЮЩИЕ ОБЩЕСТВЕННЫЕ ЦЕНТРЫ НАСЕЛЕННЫХ ПУНКТОВ
 - ЗОНЫ СЕЛЬСКОХОЗЯЙСТВЕННОГО ИСПОЛЬЗОВАНИЯ
 - ЗОНА ЛЕСОВ
 - ЛЕСА ЗАЩИТНЫЕ
 - ЗОНА САДОВОДЧЕСКИХ, ОГОРОДНИЧЕСКИХ И ДАЧНЫХ ОБЪЕДИНЕНИЙ
 - ПРОИЗВОДСТВЕННЫЕ ЗОНЫ
 - ПРОИЗВОДСТВЕННАЯ ЗОНА СЕЛЬСКОХОЗЯЙСТВЕННЫХ ПРЕДПРИЯТИЙ
 - ЗОНА ТРАНСПОРТНОЙ ИНФРАСТРУКТУРЫ
 - ЗОНА ИНЖЕНЕРНОЙ ИНФРАСТРУКТУРЫ
 - ЗОНА КЛАДБИЩ
 - ЗОНА СПЕЦИАЛЬНОГО НАЗНАЧЕНИЯ
 - ЗОНА СКЛАДИРОВАНИЯ ОТХОДОВ
 - ЗОНА АКВАТОРИЙ


- ТРАНСПОРТНЫЕ КОММУНИКАЦИИ И СООРУЖЕНИЯ**
- АВТОМОБИЛЬНЫЕ ДОРОГИ РЕГИОНАЛЬНОГО ЗНАЧЕНИЯ
 - АВТОМОБИЛЬНЫЕ ДОРОГИ МЕСТНОГО ЗНАЧЕНИЯ
 - УЛИЦЫ И ДОРОГИ МЕСТНОГО ЗНАЧЕНИЯ
 - ПОСЕЛКОВАЯ ДОРОГА

- ИНЖЕНЕРНЫЕ КОММУНИКАЦИИ И СООРУЖЕНИЯ**
- ЛЭП - 220 кВт
 - ЛЭП - 110 кВт
 - ЛЭП - 35 кВт
 - ВОДОПРОВОДНЫЕ ОЧИСТНЫЕ СООРУЖЕНИЯ
 - ТРАНСФОРМАТОРЫ
 - ВОДОНАГОРНАЯ БАШНЯ
 - КОТЕЛЬНЫЕ
 - ОЧИСТНЫЕ СООРУЖЕНИЯ
 - ВЫШКА ТЕЛЕ-, РАДИО-, ТЕЛЕФОННОЙ СВЯЗИ
 - ГАЗОРАСПРЕДЕЛИТЕЛИ
 - РАСПРЕДЕЛИТЕЛЬНЫЙ ПУНКТ
 - НАСОСНАЯ СТАНЦИЯ
 - ЭЛЕКТРИЧЕСКАЯ ПОДСТАНЦИЯ 110кВ

- ЗОНЫ С ОСОБИМИ УСЛОВИЯМИ ИСПОЛЬЗОВАНИЯ ТЕРРИТОРИИ**
- САНИТАРНО-ЗАЩИТНАЯ ЗОНА ПРЕДПРИЯТИЙ, СООРУЖЕНИЙ И ДРУГИХ ОБЪЕКТОВ
 - ГРАНИЦА ВОДООХРАННЫХ ЗОН
 - ОХРАННАЯ ЗОНА
 - ТРЕТИЙ ПОЯС ЗОНЫ САНИТАРНОЙ ОХРАНЫ ИСТОЧНИКА ВОДОСНАБЖЕНИЯ
 - ВТОРОЙ ПОЯС ЗОНЫ САНИТАРНОЙ ОХРАНЫ ИСТОЧНИКА ВОДОСНАБЖЕНИЯ
 - ПЕРВЫЙ ПОЯС ЗОНЫ САНИТАРНОЙ ОХРАНЫ ИСТОЧНИКА ВОДОСНАБЖЕНИЯ

- ОБЪЕКТЫ ФЕДЕРАЛЬНОГО И РЕГИОНАЛЬНОГО ЗНАЧЕНИЯ**
- ОБЪЕКТЫ ПОЧТОВОЙ СВЯЗИ
 - ЦЕНТРАЛЬНАЯ РАЙОННАЯ БОЛЬНИЦА
 - ЛЕЧЕБНО-ПРОФИЛАКТИЧЕСКАЯ МЕДИЦИНСКАЯ ОРГАНИЗАЦИЯ, ОКАЗЫВАЮЩАЯ МЕДИЦИНСКУЮ ПОМОЩЬ В АМБУЛАТОРНЫХ УСЛОВИЯХ И (ИЛИ) В УСЛОВИЯХ ДНЕВНОГО СТАЦИОНАРА
 - ОБОСЛОВЕННОЕ СТРУКТУРНОЕ ПОДРАЗДЕЛЕНИЕ МЕДИЦИНСКОЙ ОРГАНИЗАЦИИ, ОКАЗЫВАЮЩЕЙ ПЕРВИЧНУЮ МЕДИКО-САНИТАРНУЮ ПОМОЩЬ
 - КОМПЛЕКСНЫЕ, ПОЛУСТАЦИОНАРНЫЕ И НЕСТАЦИОНАРНЫЕ ОРГАНИЗАЦИИ СОЦИАЛЬНОГО ОБСЛУЖИВАНИЯ
 - ОБЪЕКТ ОБЕСПЕЧЕНИЯ ПОЖАРНОЙ БЕЗОПАСНОСТИ
 - АВТОСТАНЦИЯ
 - ПАМЯТНИК

- ОБЪЕКТЫ МЕСТНОГО ЗНАЧЕНИЯ**
- АДМИНИСТРАТИВНОЕ ЗДАНИЕ
 - НЕПРОИЗВОДСТВЕННЫЙ ОБЪЕКТ ПО ПРЕДОСТАВЛЕНИЮ НАСЕЛЕНИЮ ПРАВОВЫХ, ФИНАНСОВЫХ, КОНСУЛЬТАЦИОННЫХ И ДРУГИХ ПОДОВОНЫХ УСЛУГ
 - ОБЩЕОБРАЗОВАТЕЛЬНАЯ ОРГАНИЗАЦИЯ
 - ДОШКОЛЬНАЯ ОБРАЗОВАТЕЛЬНАЯ ОРГАНИЗАЦИЯ
 - ОБЪЕКТ СПОРТА, В Т.Ч. ФОК
 - ОРГАНИЗАЦИЯ ДОПОЛНИТЕЛЬНОГО ОБРАЗОВАНИЯ
 - ОБЪЕКТ КУЛЬТУРНО-ДОСУГОВОГО (КЛУБНОГО) ТИПА
 - АПТЕЧНАЯ ОРГАНИЗАЦИЯ
 - ОБЪЕКТ ТОРГОВЛИ ОБЩЕСТВ
 - ОБЪЕКТЫ РЕЛИГИОЗНОЙ ОРГАНИЗАЦИИ
 - ОБЪЕКТ РАЗМЕЩЕНИЯ ОТХОДОВ
 - КЛАДБИЩЕ
 - СКОТОМОГИЛЬНИКИ
 - СПОРТИВНОЕ СООРУЖЕНИЕ
 - ОБЪЕКТ РАЗМЕЩЕНИЯ ОТХОДОВ (к ликвидации)
 - МЕСТОРОЖДЕНИЕ НЕМЕТАЛЛИЧЕСКИХ ПОЛЕЗНЫХ ИСКОПАЕМЫХ
 - ПРИЕМНЫЙ ПУНКТ БЫТОВОГО ОБСЛУЖИВАНИЯ
 - ВЕТЕРИНАРНЫЙ ПУНКТ
 - БИБЛИОТЕКА, ЧИТАЛЬНЫЙ ЗАЛ
 - ПРЕДПРИЯТИЕ ПО РАЗВЕДЕНИЮ КРС
 - ПРЕДПРИЯТИЕ ПО РАЗВЕДЕНИЮ СВИНЕЙ
 - ПРЕДПРИЯТИЕ ОБРАБАТЫВАЮЩЕЙ ПРОМЫШЛЕННОСТИ И ДРУГОЙ СПЕЦИАЛИЗАЦИИ
 - ПРЕДПРИЯТИЕ ПО ЛЕСОВОДСТВУ И ЛЕСОЗАГОТОВКЕ
 - АВТОЗАПРАВНАЯ СТАНЦИЯ

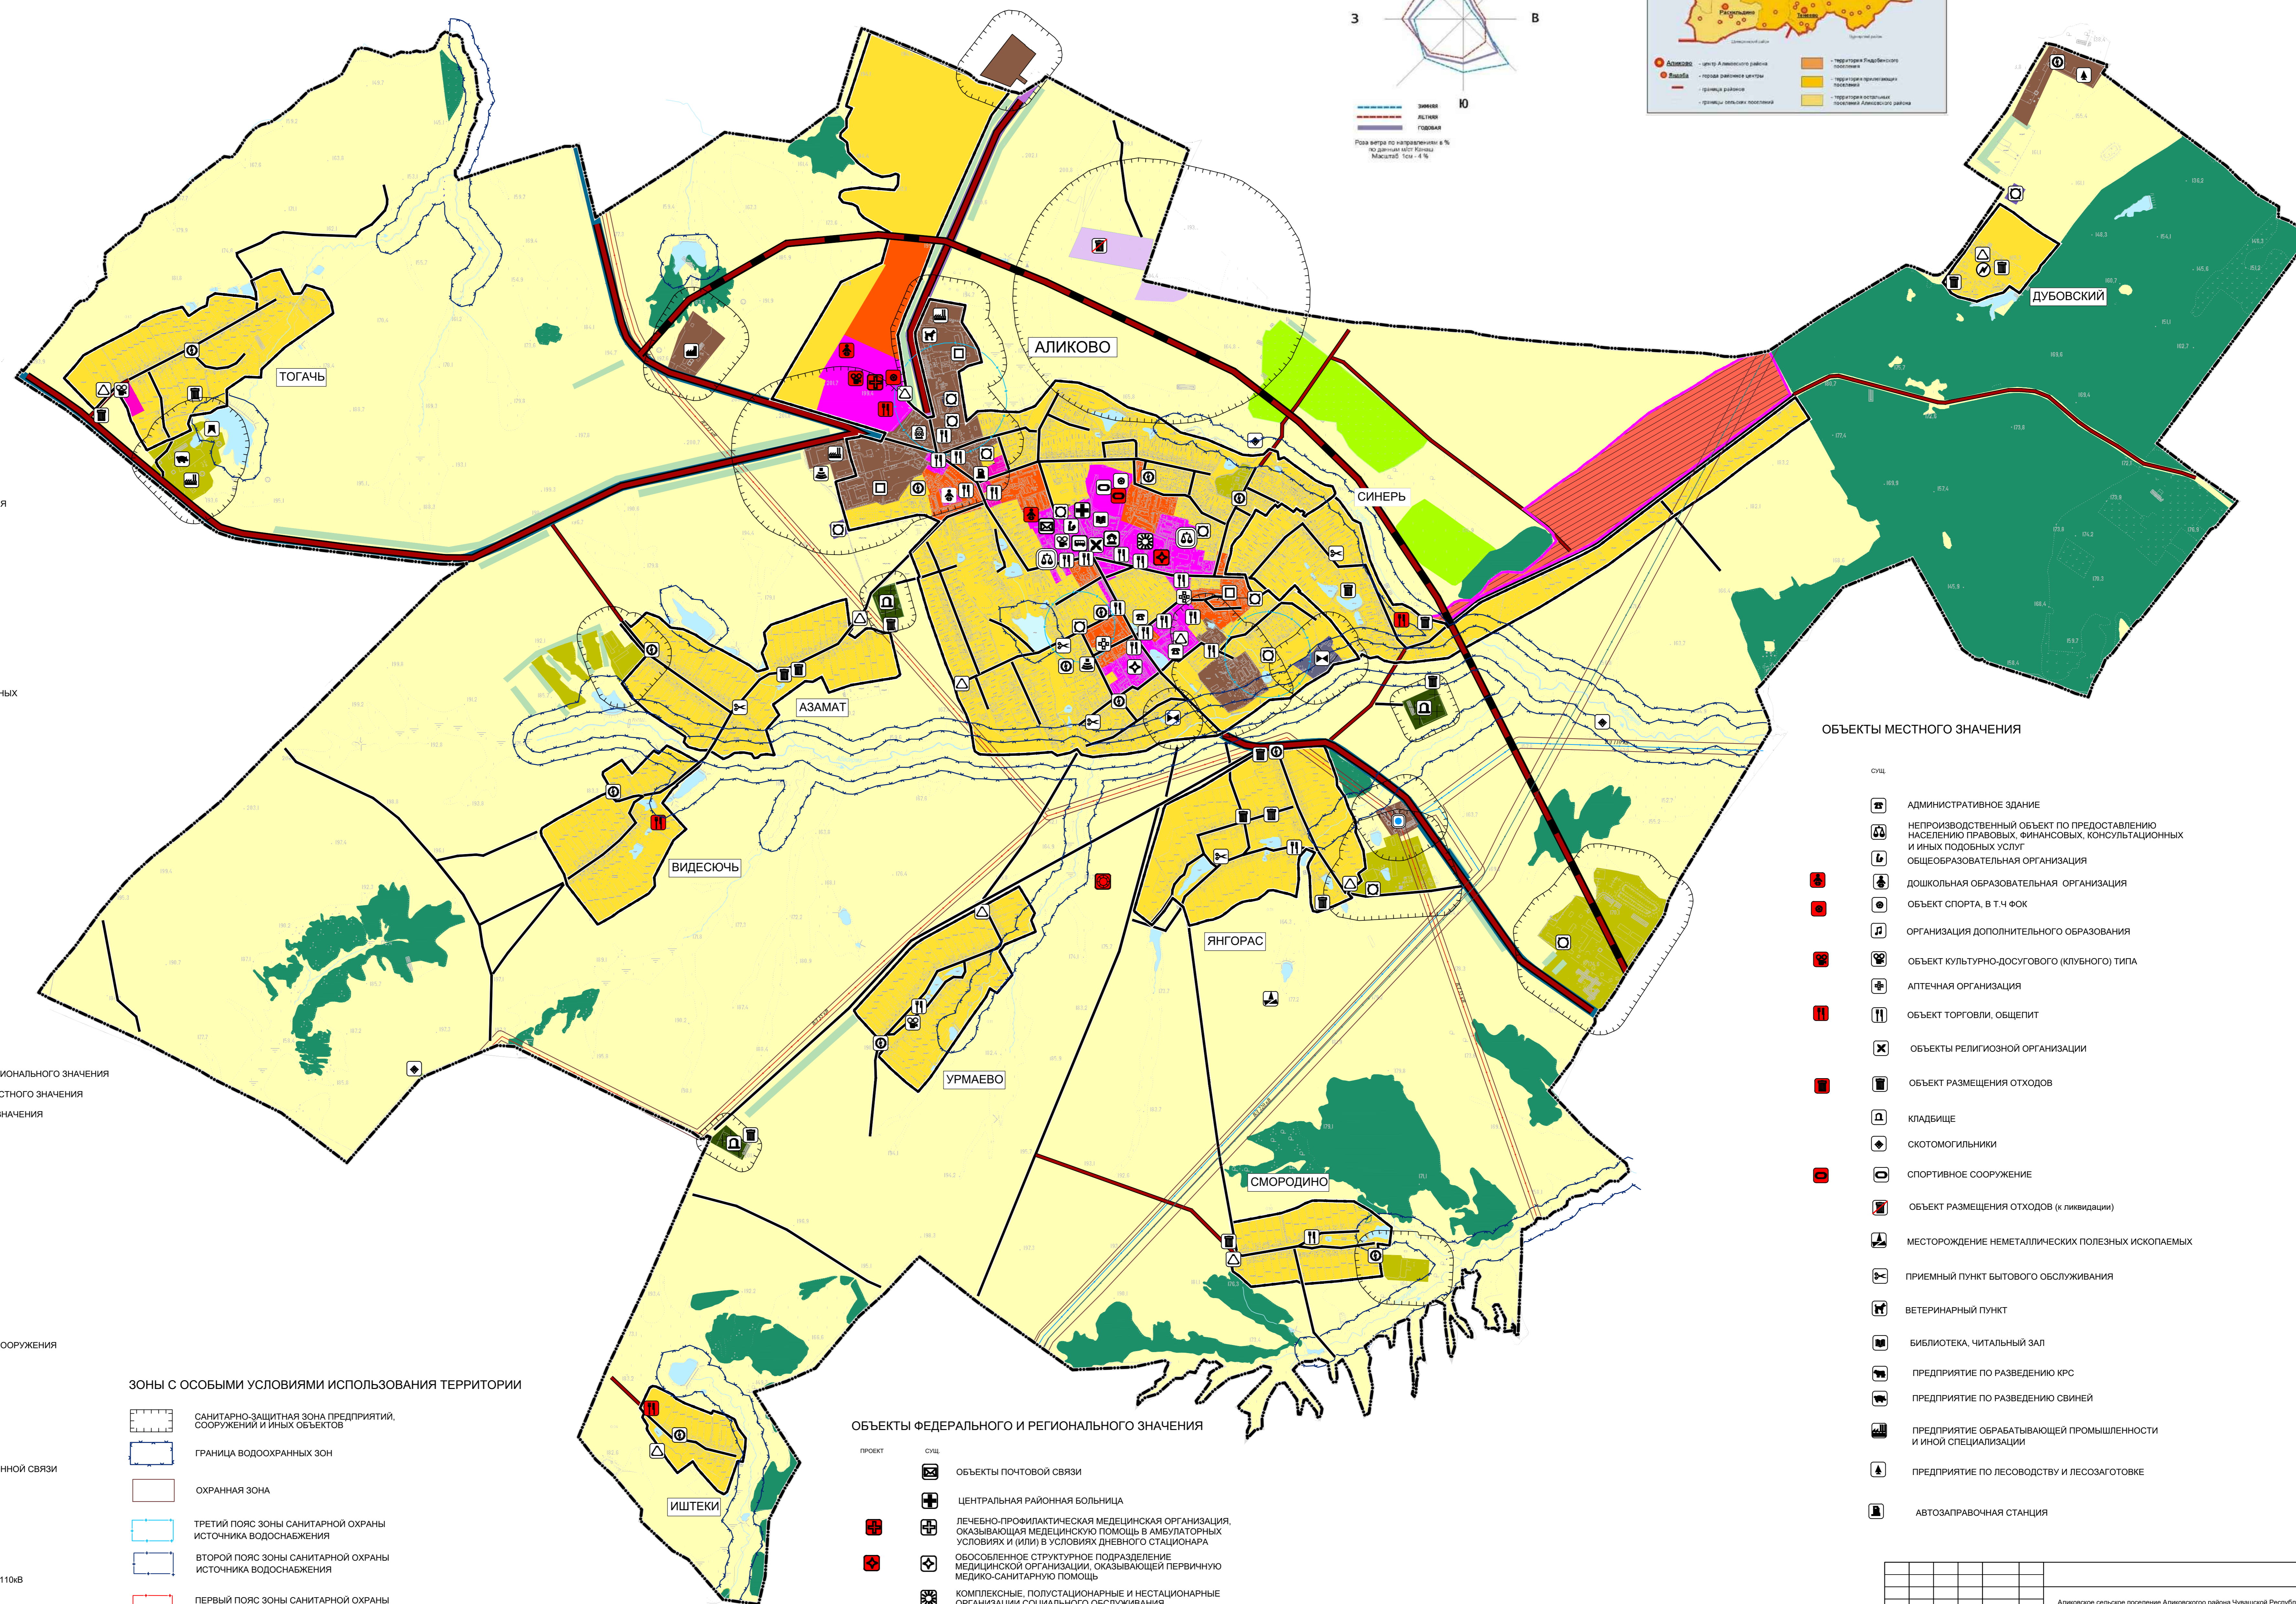

Изм.	Коп.уч.	Лист	№ док.	Подпись	Дата
1	1	1	1		

Аликловское сельское поселение Аликловского района Чувашской Республики					
сзд	Саркисова В.А.	Генеральный план		Страниц	Лист
нар. орган	Варшова А.В.	Аликловского сельского поселения		1	1
полномоч.	Маслова В.С.	Аликловского района Чувашской Республики		ТП	1
И. н.пр.	Томилова Л.И.	Материалы по обоснованию в виде карт		ООО НПФ "Ульянов"	
Масштаб 1:10000					