


Схема расположения границ публичного сервитута

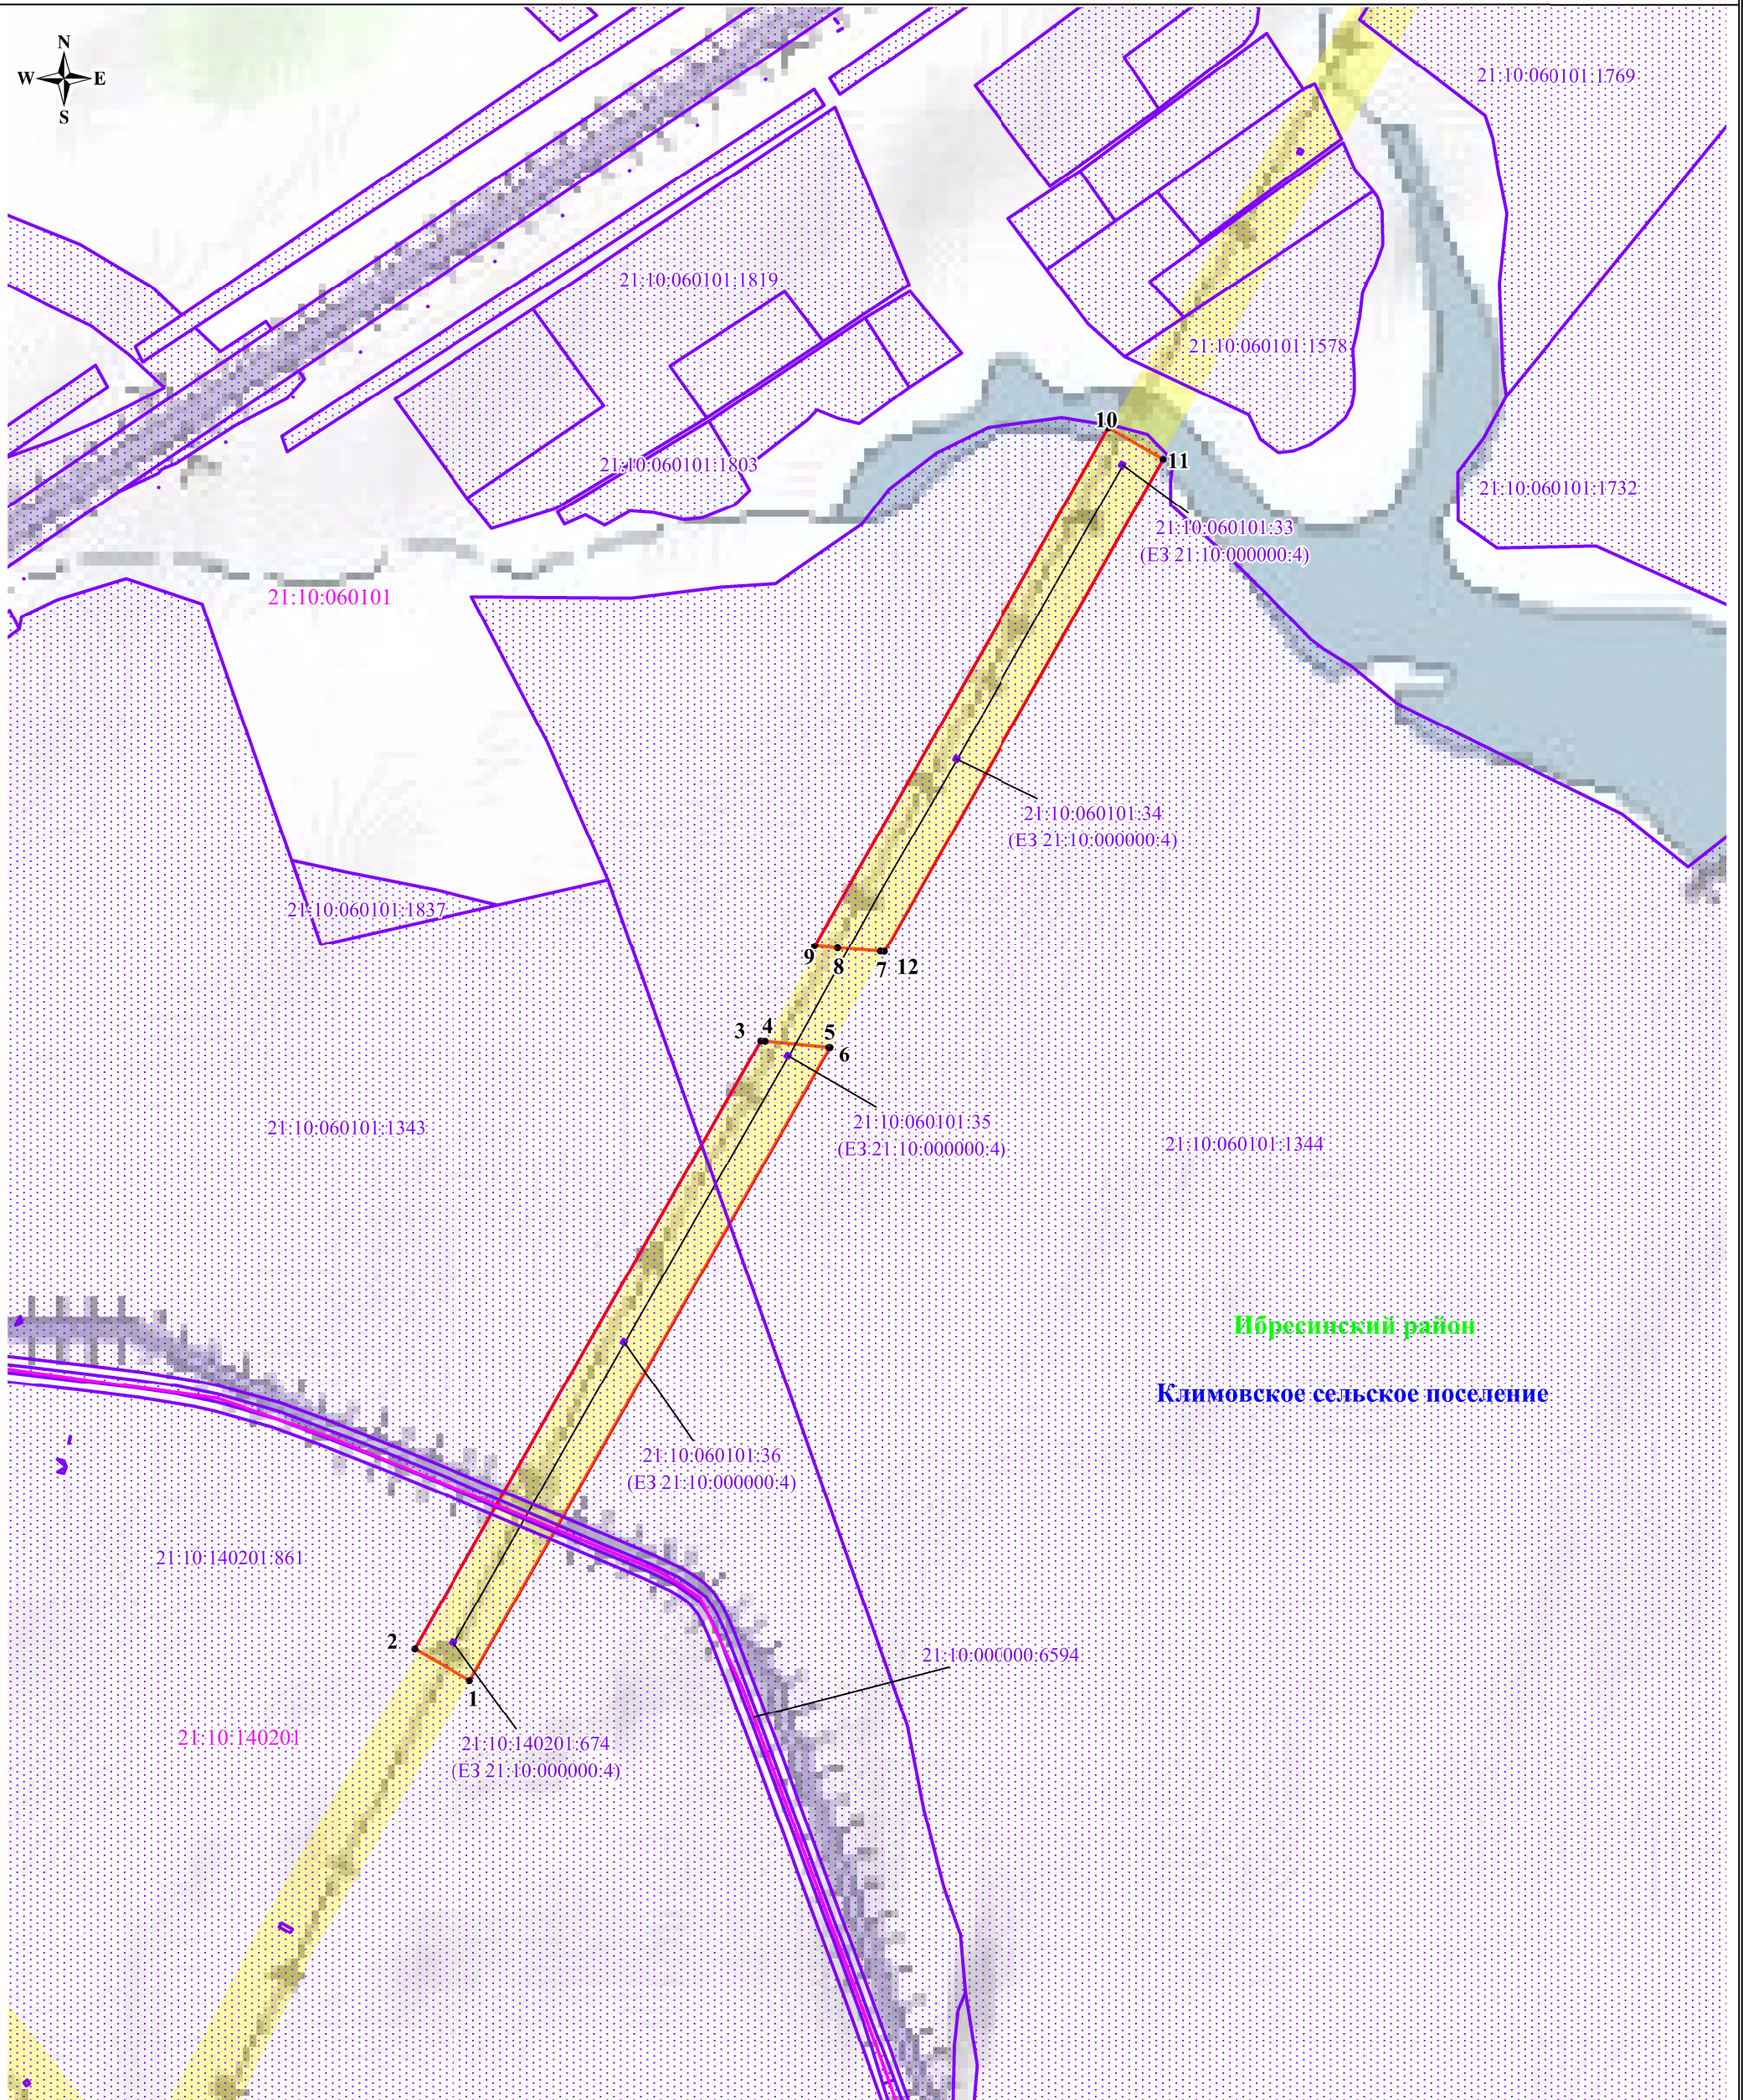


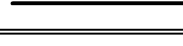



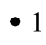
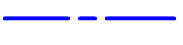

Ибрсинский район

Климовское сельское поселение

Масштаб: 1:5000

Используемые условные знаки и обозначения:

-  - обозначение границы публичного сервитута
-  - обозначение границы земельного участка
-  - обозначение границы кадастрового квартала
-  - обозначение линии электропередачи

-  - обозначение границы охранной зоны линии электропередачи
-  1 - обозначение характерной точки границы публичного сервитута
- 21:10:060101** - обозначение номера кадастрового квартала
- 21:10:060101:1344** - обозначение кадастрового номера земельного участка
- Ибрсинский р-н** - обозначение муниципального района
- Климовское с/п** - обозначение муниципального образования
-  - обозначение границы муниципальных образований
-  - обозначение границы муниципального района