



ПОЛОЖЕНИЕ МОРГАУШСКОГО РАЙОНА  
В ЧУВАШСКОЙ РЕСПУБЛИКЕ

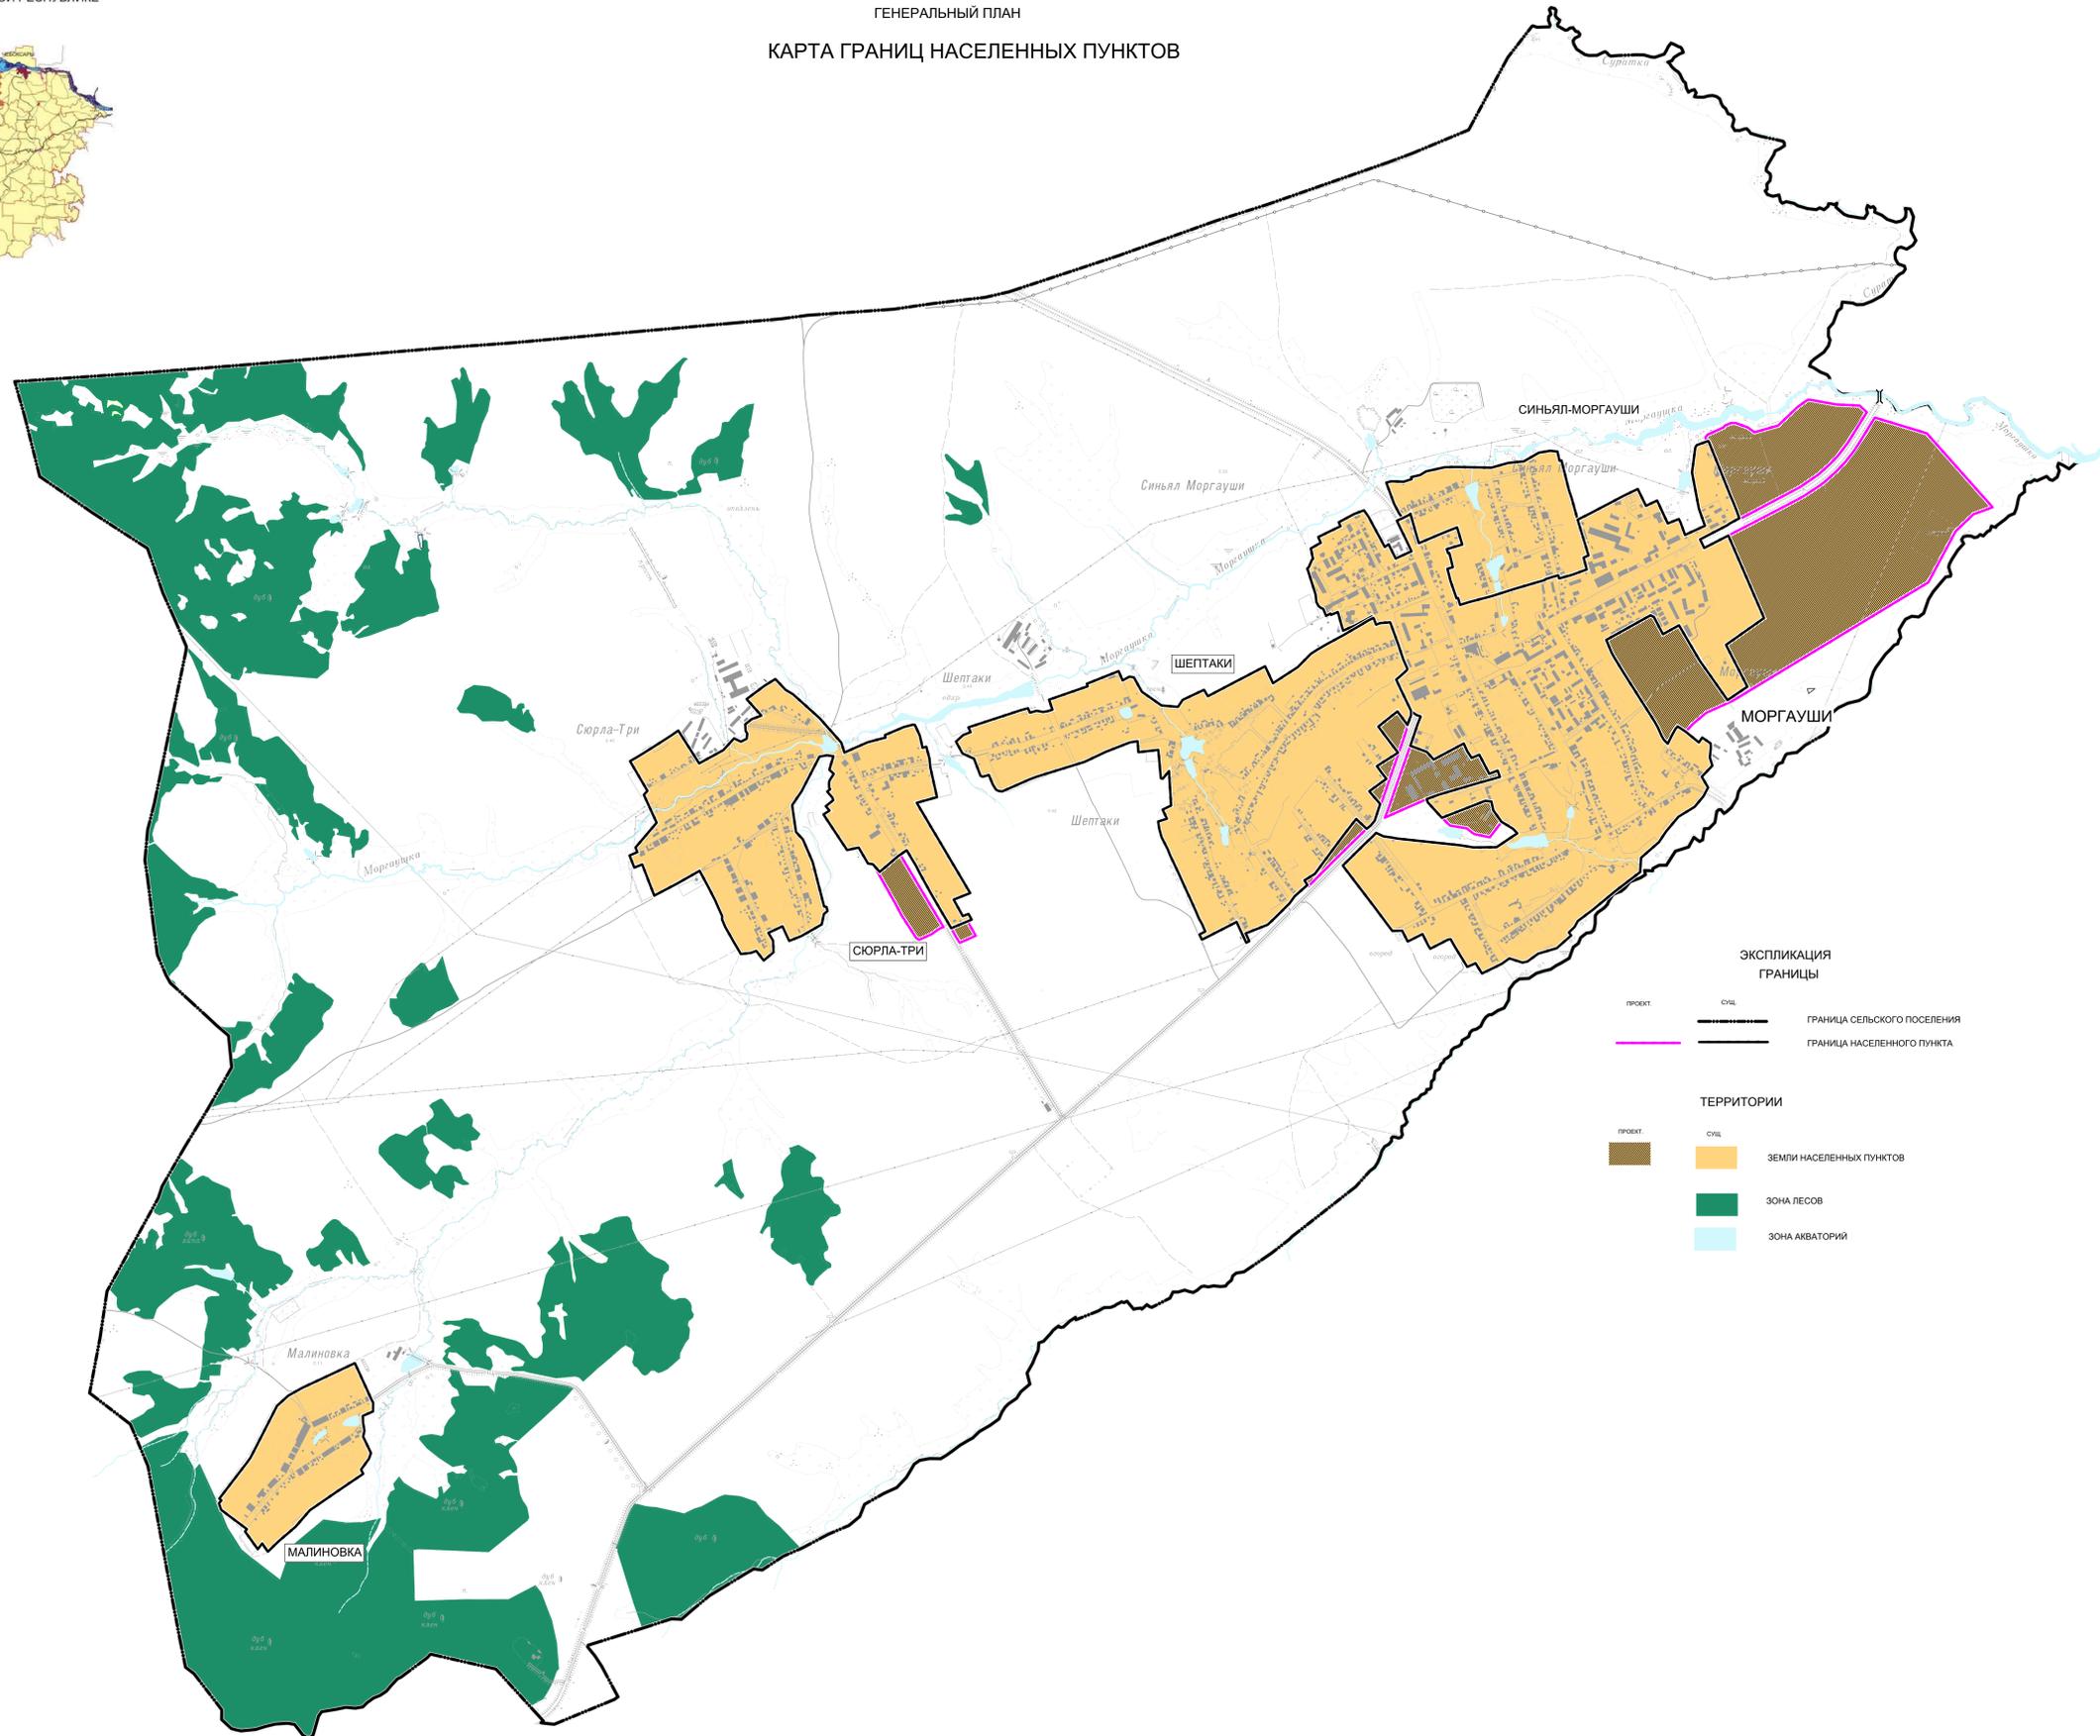

ЧУВАШСКАЯ РЕСПУБЛИКА  
МОРГАУШСКИЙ РАЙОН  
**МОРГАУШСКОЕ СЕЛЬСКОЕ ПОСЕЛЕНИЕ**  
ГЕНЕРАЛЬНЫЙ ПЛАН  
КАРТА ГРАНИЦ НАСЕЛЕННЫХ ПУНКТОВ

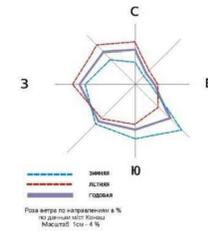

**ЭКСПЛИКАЦИЯ ГРАНИЦЫ**

ПРОЕКТ: ———— СЧЗ: ————

ГРАНИЦА СЕЛЬСКОГО ПОСЕЛЕНИЯ

ГРАНИЦА НАСЕЛЕННОГО ПУНКТА

**ТЕРРИТОРИИ**

ПРОЕКТ: ———— СЧЗ: ————

ЗЕМЛИ НАСЕЛЕННЫХ ПУНКТОВ

ЗОНА ЛЕСОВ

ЗОНА АКВАТОРИЙ

Моргашское сельское поселение Моргашского района Чувашской Республики					
Генеральный план					
Изм.	Кол.уч.	Лист	№ доку.	Подпись	Дата
№ч. отдела	Исходник	Исполнитель	Исполнитель	Исполнитель	Исполнитель
И.И.И.	И.И.И.	И.И.И.	И.И.И.	И.И.И.	И.И.И.
Моргашское сельское поселение Моргашского района Чувашской Республики					Стр.
Карта границ населенных пунктов поселения					Лист
Масштаб 1:10000					Листов
					1
					1
					ООО НПФ "Искандер"