



ПОЛОЖЕНИЕ МОРГАУШСКОГО РАЙОНА
В ЧУВАШСКОЙ РЕСПУБЛИКЕ

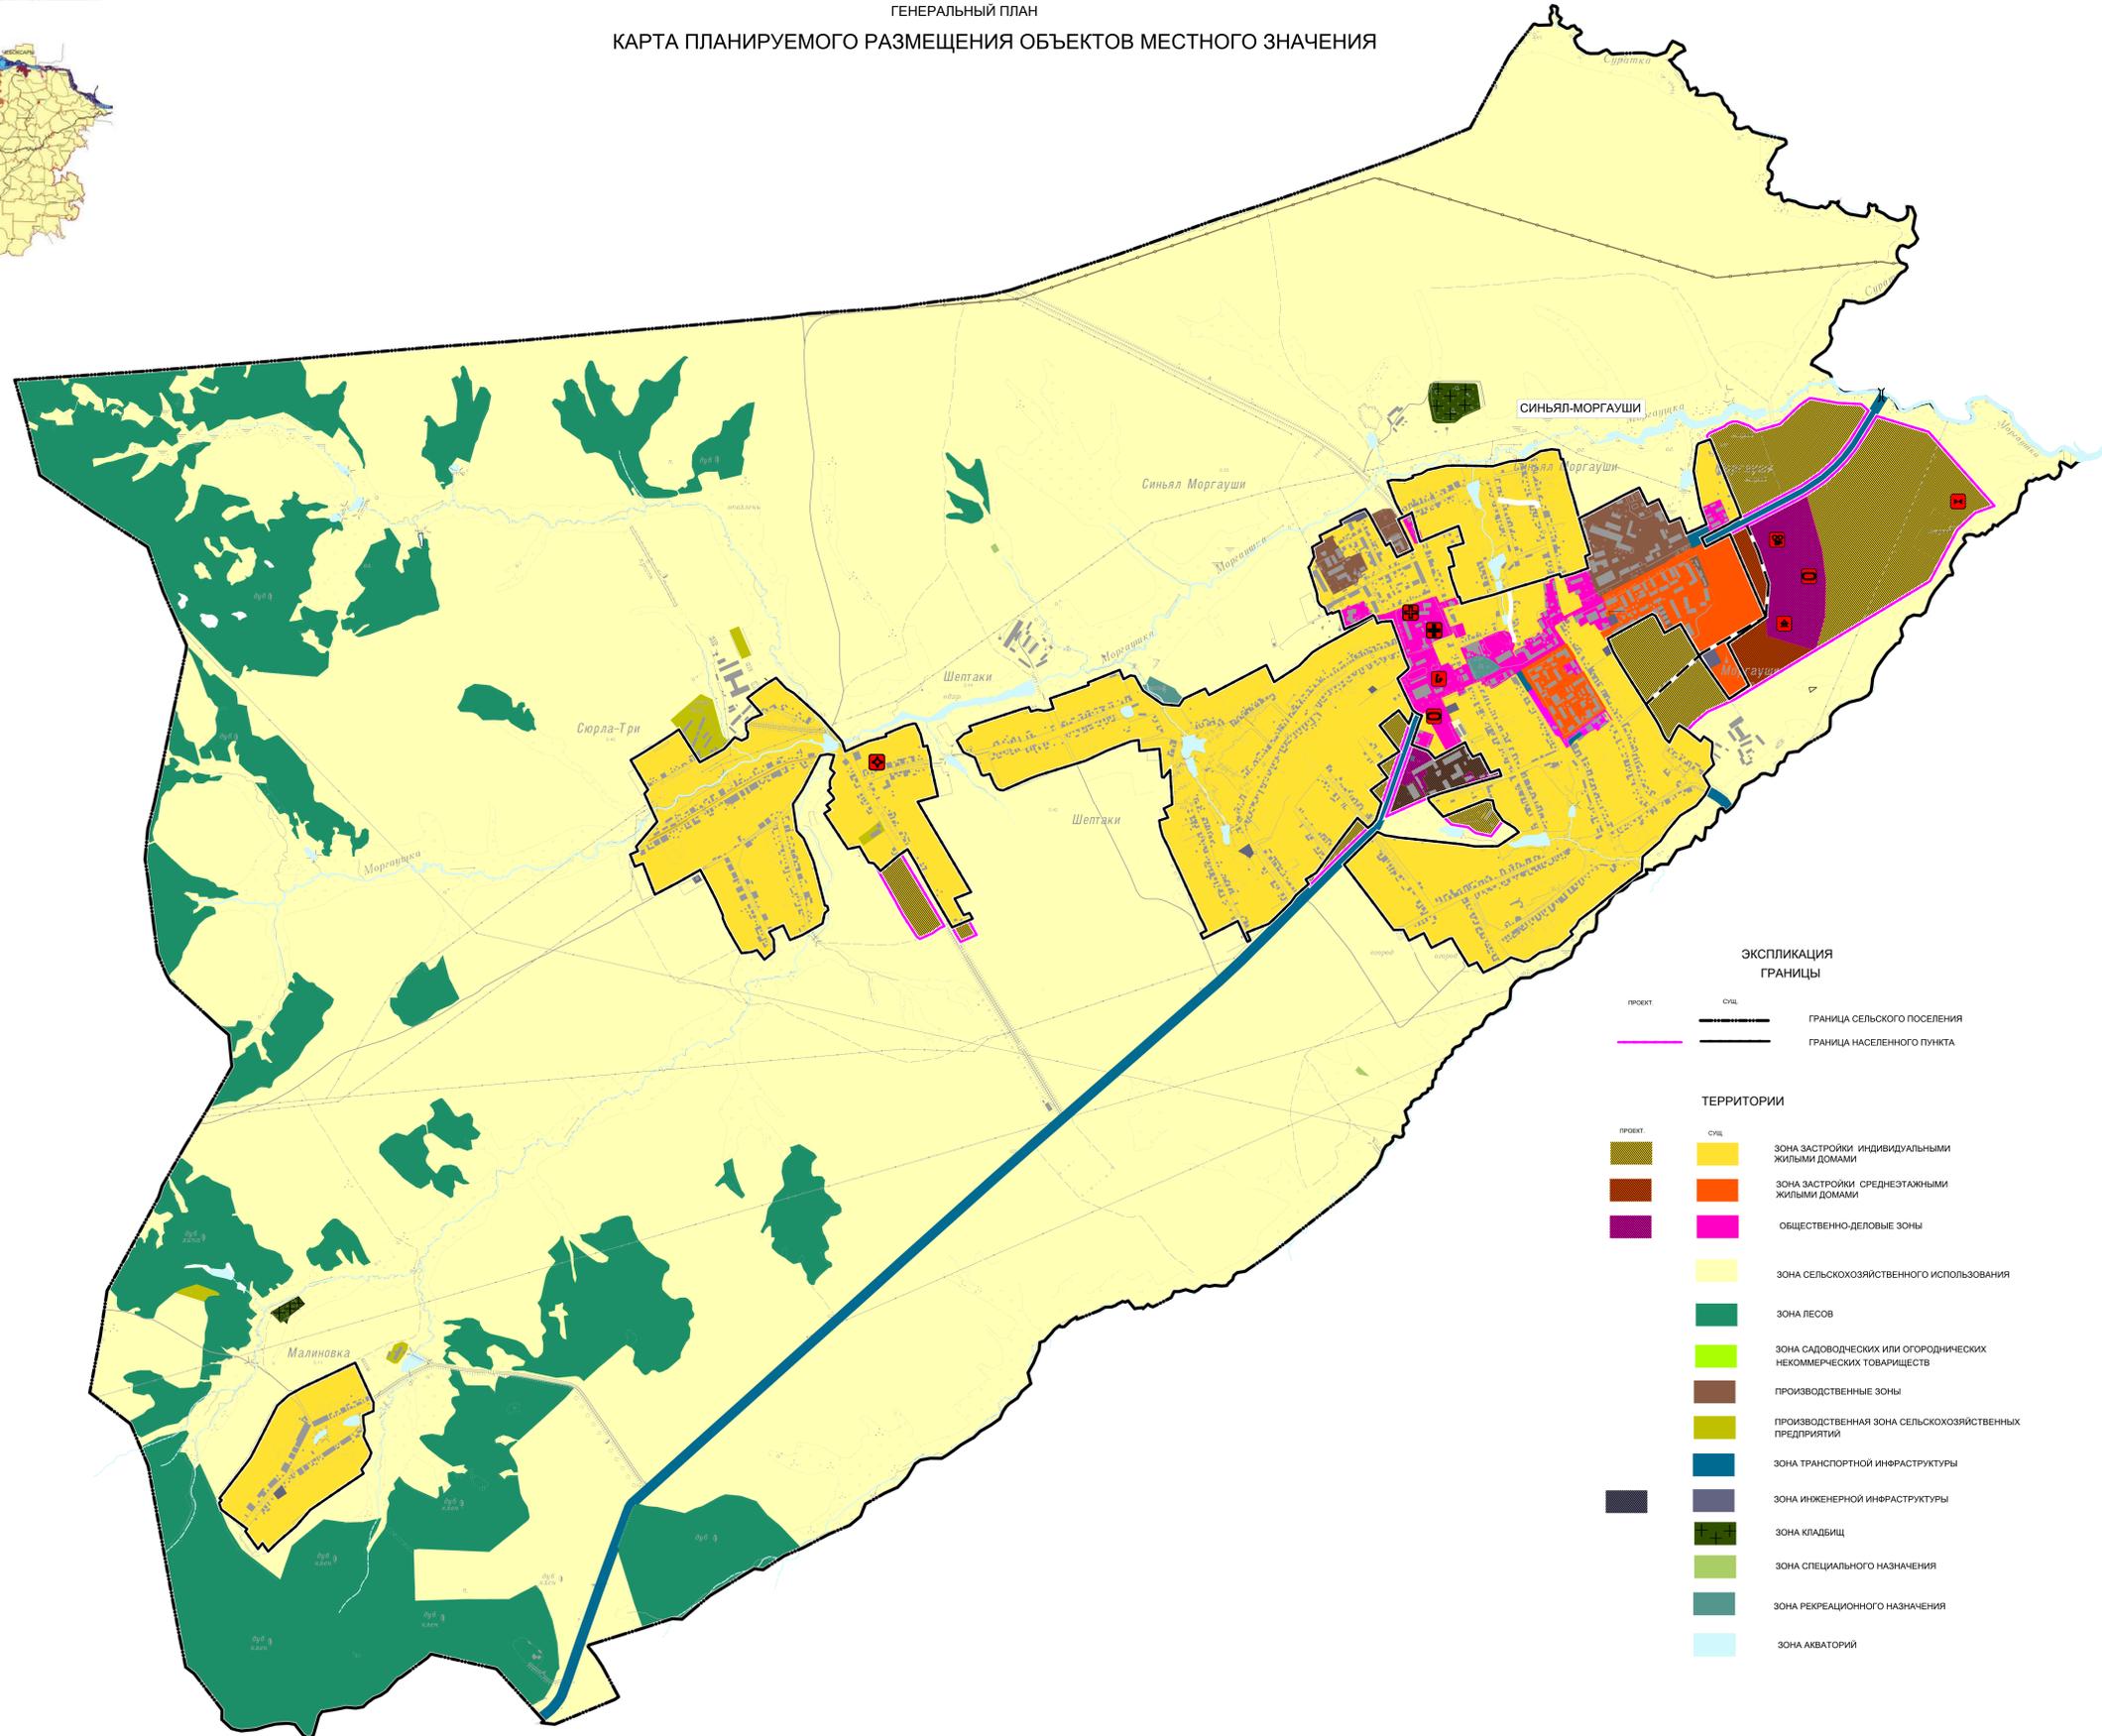

ЧУВАШСКАЯ РЕСПУБЛИКА
МОРГАУШСКИЙ РАЙОН
МОРГАУШСКОЕ СЕЛЬСКОЕ ПОСЕЛЕНИЕ
ГЕНЕРАЛЬНЫЙ ПЛАН
КАРТА ПЛАНИРУЕМОГО РАЗМЕЩЕНИЯ ОБЪЕКТОВ МЕСТНОГО ЗНАЧЕНИЯ

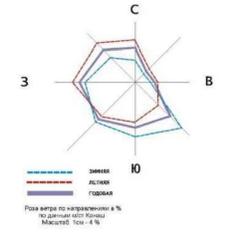

- ЭКСПЛИКАЦИЯ ГРАНИЦЫ**
- ПРОЕКТ: ————
 - СУЩ: ————
 - ГРАНИЦА СЕЛЬСКОГО ПОСЕЛЕНИЯ
 - ГРАНИЦА НАСЕЛЕННОГО ПУНКТА
- ТЕРРИТОРИИ**
- ПРОЕКТ: ————
 - СУЩ: ————
 - ЗОНА ЗАСТРОЙКИ ИНДИВИДУАЛЬНЫМИ ЖИЛЬНЫМИ ДОМАМИ
 - ЗОНА ЗАСТРОЙКИ СРЕДНЕЭТАЖНЫМИ ЖИЛЬНЫМИ ДОМАМИ
 - ОБЩЕСТВЕННО-ДЕЛОВЫЕ ЗОНЫ
 - ЗОНА СЕЛЬСКОХОЗЯЙСТВЕННОГО ИСПОЛЬЗОВАНИЯ
 - ЗОНА ЛЕСОВ
 - ЗОНА САДОВОДЧЕСКИХ ИЛИ ОГОРОДНИЧЕСКИХ НЕКОММЕРЧЕСКИХ ТОВАРИЩЕСТВ
 - ПРОИЗВОДСТВЕННЫЕ ЗОНЫ
 - ПРОИЗВОДСТВЕННАЯ ЗОНА СЕЛЬСКОХОЗЯЙСТВЕННЫХ ПРЕДПРИЯТИЙ
 - ЗОНА ТРАНСПОРТНОЙ ИНФРАСТРУКТУРЫ
 - ЗОНА ИНЖЕНЕРНОЙ ИНФРАСТРУКТУРЫ
 - ЗОНА КЛАДЕЙ
 - ЗОНА СПЕЦИАЛЬНОГО НАЗНАЧЕНИЯ
 - ЗОНА РЕКРЕАЦИОННОГО НАЗНАЧЕНИЯ
 - ЗОНА АКВАТОРИЙ

- ПЛАНИРУЕМЫЕ ДЛЯ РАЗМЕЩЕНИЯ ОБЪЕКТЫ РЕГИОНАЛЬНОГО И МЕСТНОГО ЗНАЧЕНИЯ**
- ЦЕНТРАЛЬНАЯ РАЙОННАЯ БОЛЬНИЦА
 - ЛЕЧЕБНО-ПРОФИЛАКТИЧЕСКАЯ МЕДИЦИНСКАЯ ОРГАНИЗАЦИЯ, ОКАЗЫВАЮЩАЯ МЕДИЦИНСКУЮ ПОМОЩЬ В АМБУЛАТОРНЫХ УСЛОВИЯХ И (ИЛИ) В УСЛОВИЯХ ДНЕВНОГО СТАЦИОНАРА
 - ОБОСОБЛЕННОЕ СТРУКТУРНОЕ ПОДРАЗДЕЛЕНИЕ МЕДИЦИНСКОЙ ОРГАНИЗАЦИИ, ОКАЗЫВАЮЩЕЙ ПЕРВИЧНУЮ МЕДИКО-САНИТАРНУЮ ПОМОЩЬ
 - ОБЩЕОБРАЗОВАТЕЛЬНАЯ ОРГАНИЗАЦИЯ
 - ОБЪЕКТ КУЛЬТУРНО-ДОСУГОВОГО (КЛУБНОГО) ТИПА
 - СПОРТИВНОЕ СООРУЖЕНИЕ
 - ПАРК КУЛЬТУРЫ И ОТДЫХА
 - ОЧИСТНЫЕ СООРУЖЕНИЯ (КОС)
 - УЛИЦЫ И ДОРОГИ МЕСТНОГО ЗНАЧЕНИЯ

Моргашское сельское поселение Моргашского района Чувашской Республики					
Генеральный план					
Изм.	Кол. уч.	Лист	№ док.	Подпись	Дата
№ч. отдела	Иванова А.В.				
Исполнитель	Иванова				
И.И.И.	Томашкина Д.И.				
Моргашское сельское поселение Моргашского района Чувашской Республики				Страна	Лист
Карта планируемого размещения объектов местного значения поселения				ТП	1
Масштаб 1:10000				Листов	1
ООО НПФ "Икемер"					