


МОРГАУШСКОЕ СЕЛЬСКОЕ ПОСЕЛЕНИЕ


ГЕНЕРАЛЬНЫЙ ПЛАН

МАТЕРИАЛЫ ПО ОБОСНОВАНИЮ В ВИДЕ КАРТ

ПОЛОЖЕНИЕ МОРГАУШСКОГО РАЙОНА
В ЧУВАШСКОЙ РЕСПУБЛИКЕ

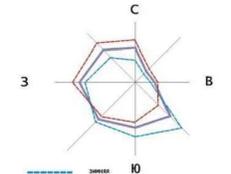

ШКАЛА
1:10000
Рельеф выражен по горизонталям в %
по данным АИИТ Казани
Масштаб: 1:10000

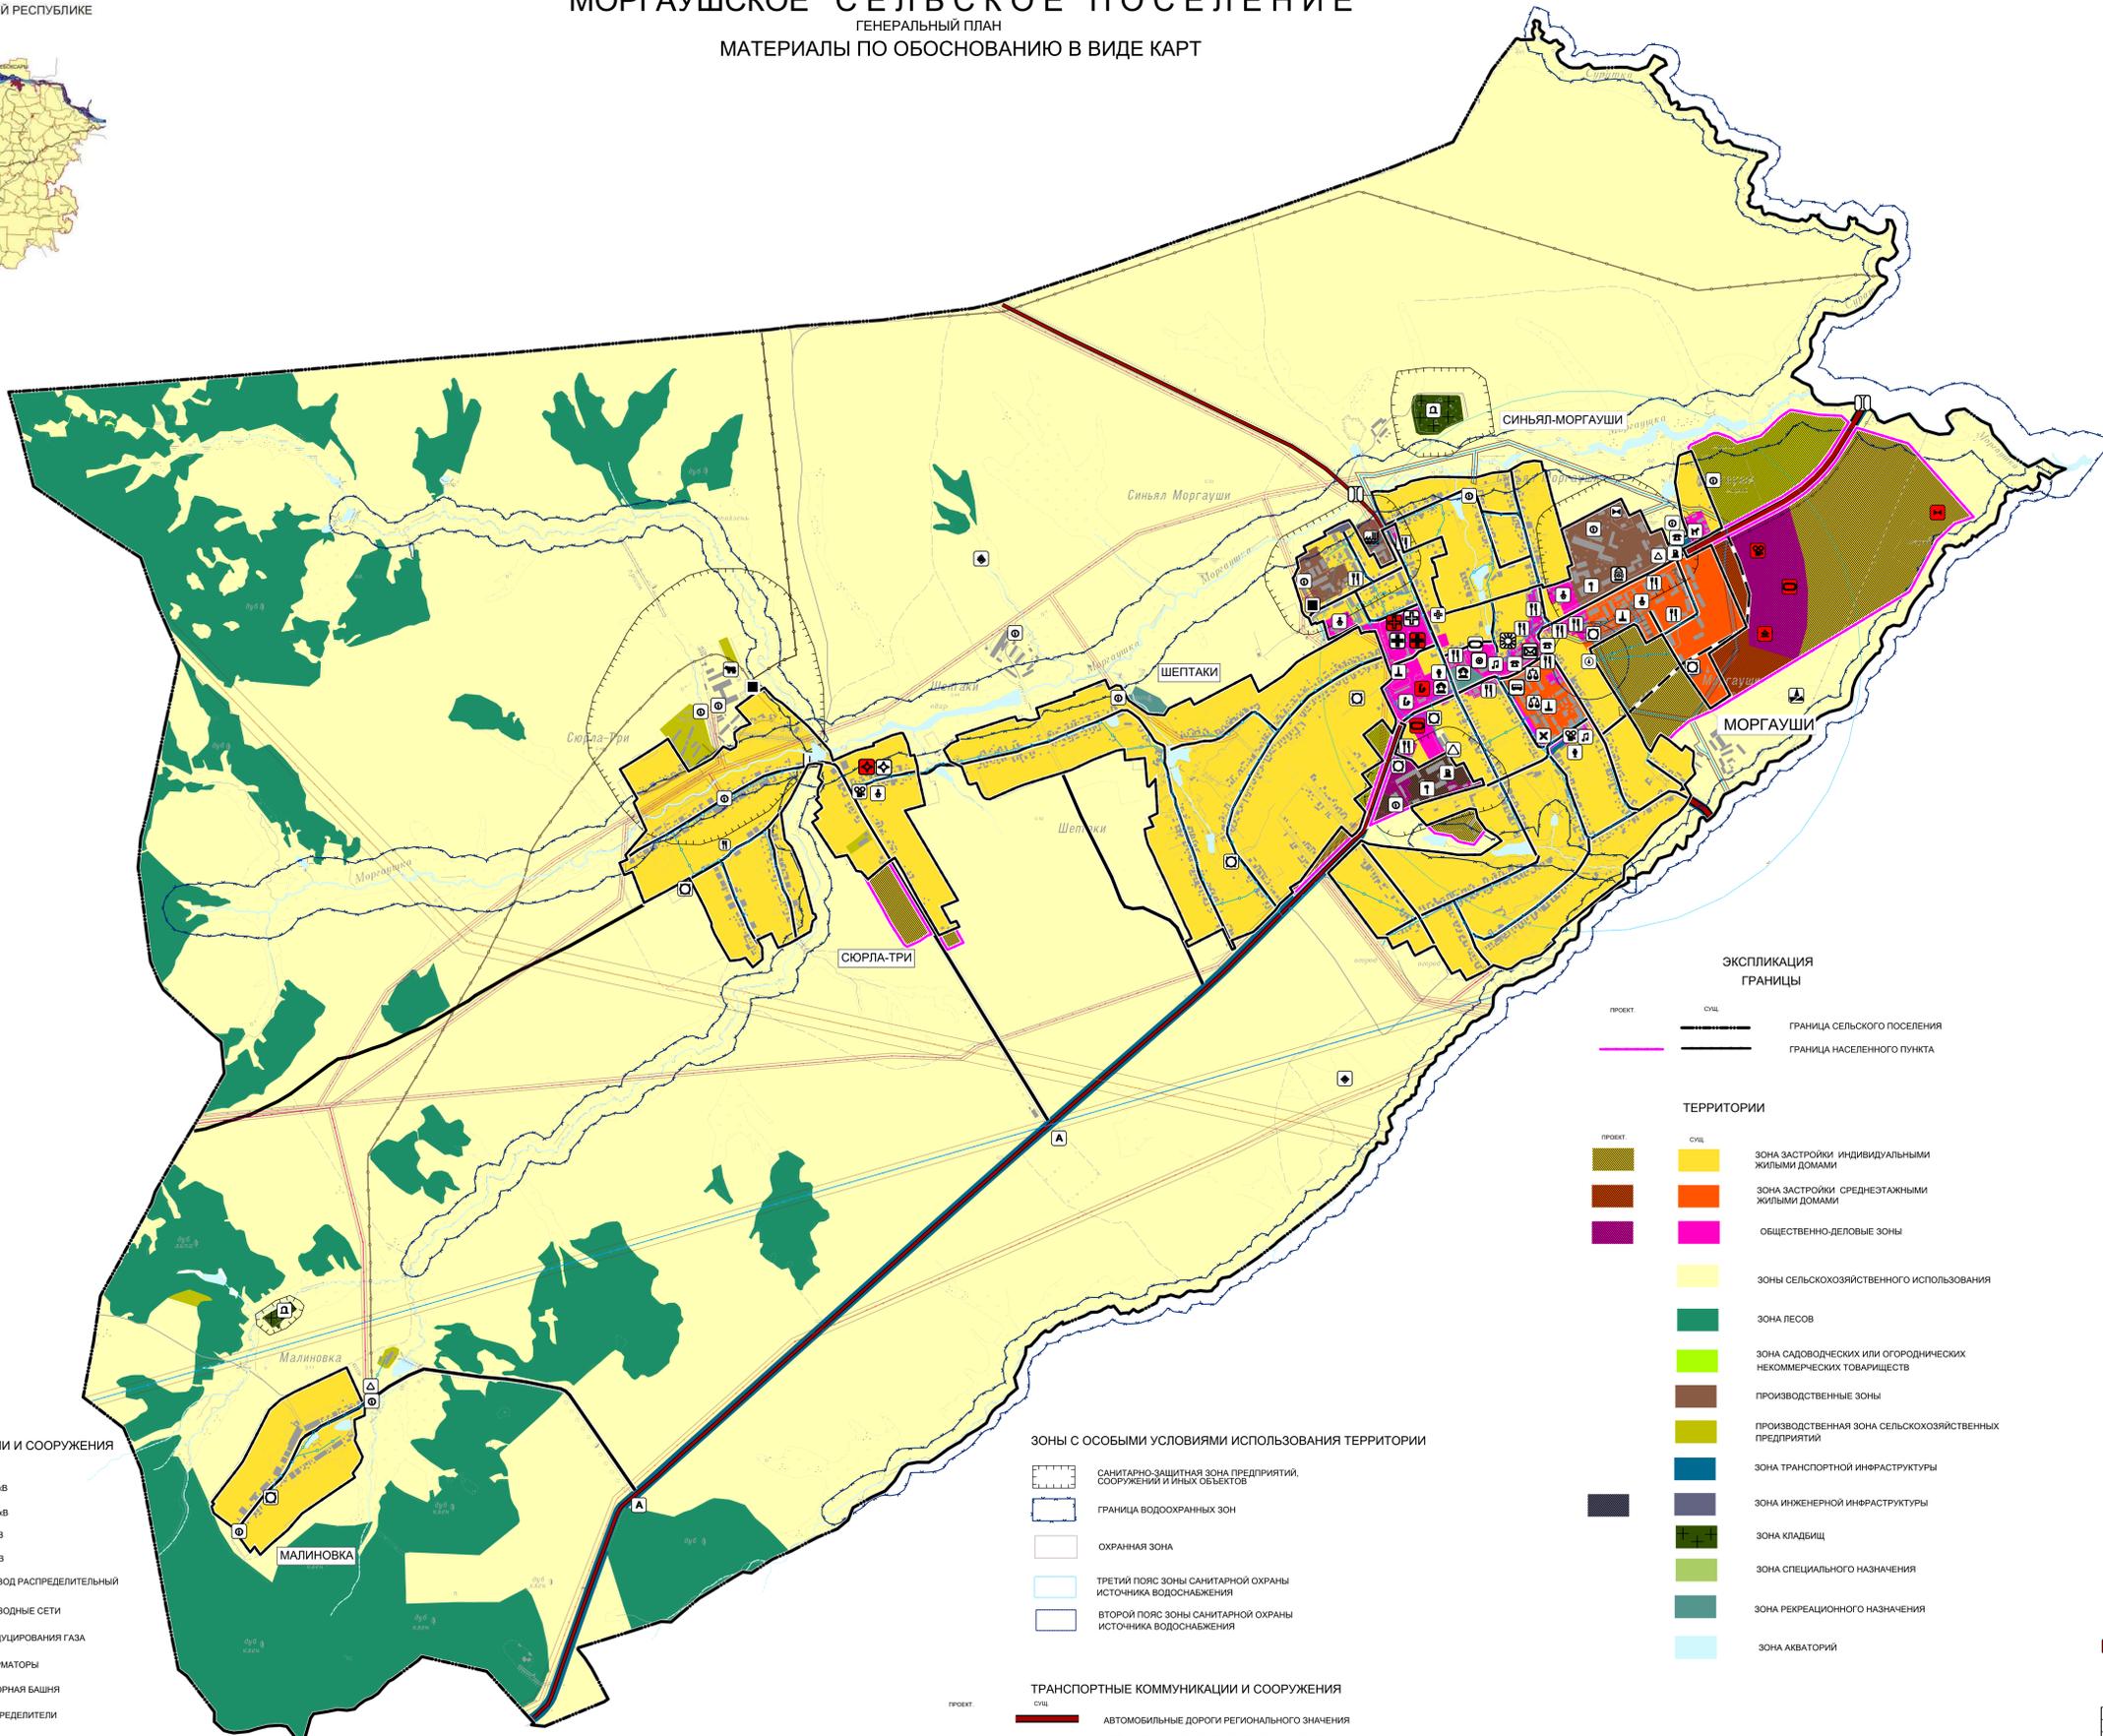

ЭКСПЛИКАЦИЯ ГРАНИЦЫ

- Граница сельского поселения
- Граница населенного пункта

ТЕРРИТОРИИ

- Зона застройки индивидуальными жилыми домами
- Зона застройки среднетажными жилыми домами
- Общественно-деловые зоны
- Зоны сельскохозяйственного использования
- Зона лесов
- Зона садоводческих или огороднических некоммерческих товариществ
- Производственные зоны
- Производственная зона сельскохозяйственных предприятий
- Зона транспортной инфраструктуры
- Зона инженерной инфраструктуры
- Зона кладбищ
- Зона специального назначения
- Зона рекреационного назначения
- Зона акваторий

ЗОНЫ С ОСОБИМИ УСЛОВИЯМИ ИСПОЛЬЗОВАНИЯ ТЕРРИТОРИИ

- Санитарно-защитная зона предприятий, сооружений и иных объектов
- Граница водоохраных зон
- Охранная зона
- Третий пояс зоны санитарной охраны источника водоснабжения
- Второй пояс зоны санитарной охраны источника водоснабжения

ТРАНСПОРТНЫЕ КОММУНИКАЦИИ И СООРУЖЕНИЯ

- Автомобильные дороги регионального значения
- Автомобильные дороги местного значения
- Улицы и дороги местного значения
- Поселковая дорога

ИНЖЕНЕРНЫЕ КОММУНИКАЦИИ И СООРУЖЕНИЯ

- ЛЭП - 500 кВ
- ЛЭП - 110 кВ
- ЛЭП - 35 кВ
- ЛЭП - 10 кВ
- Газопровод распределительный
- Водопроводные сети
- Пункт редуцирования газа (ПРГ)
- Трансформаторы
- Водонапорная башня
- Газораспределители
- Источник тепловой энергии
- Очистные сооружения (КОС)
- Артезианская скважина

ОБЪЕКТЫ ФЕДЕРАЛЬНОГО И РЕГИОНАЛЬНОГО ЗНАЧЕНИЯ

- Объекты почтовой связи
- Центральная районная больница
- Лечебно-профилактическая медицинская организация, оказывающая медицинскую помощь в амбулаторных условиях и (или) в условиях дневного стационара
- Особое структурное подразделение медицинской организации, оказывающей первичную медико-санитарную помощь
- Комплексные, полустационарные и нестационарные организации социального обслуживания
- Объект обеспечения пожарной безопасности
- Мостовое сооружение
- Автостанция

ОБЪЕКТЫ МЕСТНОГО ЗНАЧЕНИЯ

- Административное здание
- Непроизводственный объект по предоставлению населению правовых, финансовых, консультационных и иных подобных услуг
- Общественно-деловая организация
- Дошкольная образовательная организация
- Объект спорта, в т.ч. ФОК
- Организация дополнительного образования
- Объект культурно-досугового (клубного) типа
- Аптечная организация
- Объект торговли, общепит
- Объект культурно-просветительского назначения
- Объекты религиозной организации
- Памятник
- Кладбище
- Скотомогильник
- Спортивное сооружение
- Ветеринарная станция
- Месторождение неметаллических полезных ископаемых
- Остановки автобусов с павильоном
- Стоянка автомобилей
- Станция автозаправочная
- Станция технического обслуживания
- Иные объекты придорожного сервиса
- Мостовое сооружение
- Предприятие по разведению КРС
- Предприятие по разведению свиней
- Предприятие обрабатывающей промышленности
- Парк культуры и отдыха

Моргаушское поселение Моргаушского района Чувашской Республики			
Изм.	Кол. уч.	Лист № док.	Дата
Генеральный план Моргаушского сельского поселения Моргаушского района Чувашской Республики			
№ п/п	Исполнитель	Страна	Лист
1	Т.И. Шаймуратов	Т.И.	1
Материалы по обоснованию в виде карт			Листов
Масштаб 1:10000			1
ООО НПП "Имидж"			