



ПОЛОЖЕНИЕ МОРГАУШСКОГО РАЙОНА
В ЧУВАШСКОЙ РЕСПУБЛИКЕ



ЧУВАШСКАЯ РЕСПУБЛИКА
МОРГАУШСКИЙ РАЙОН
МОРГАУШСКОЕ СЕЛЬСКОЕ ПОСЕЛЕНИЕ
ГЕНЕРАЛЬНЫЙ ПЛАН
КАРТА ГРАНИЦ НАСЕЛЕННЫХ ПУНКТОВ

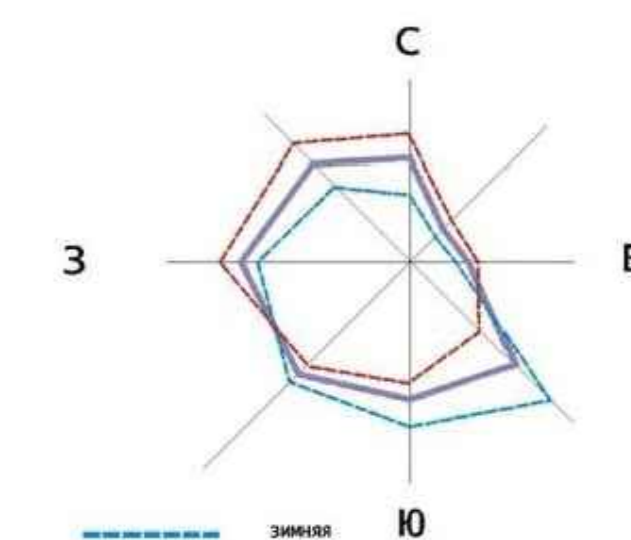

ШКАЛА
1:10000
ГЕНЕРАЛЬНЫЙ ПЛАН
Результат поделен на 4%
из данных АИИТ России
Масштаб: 1:10000

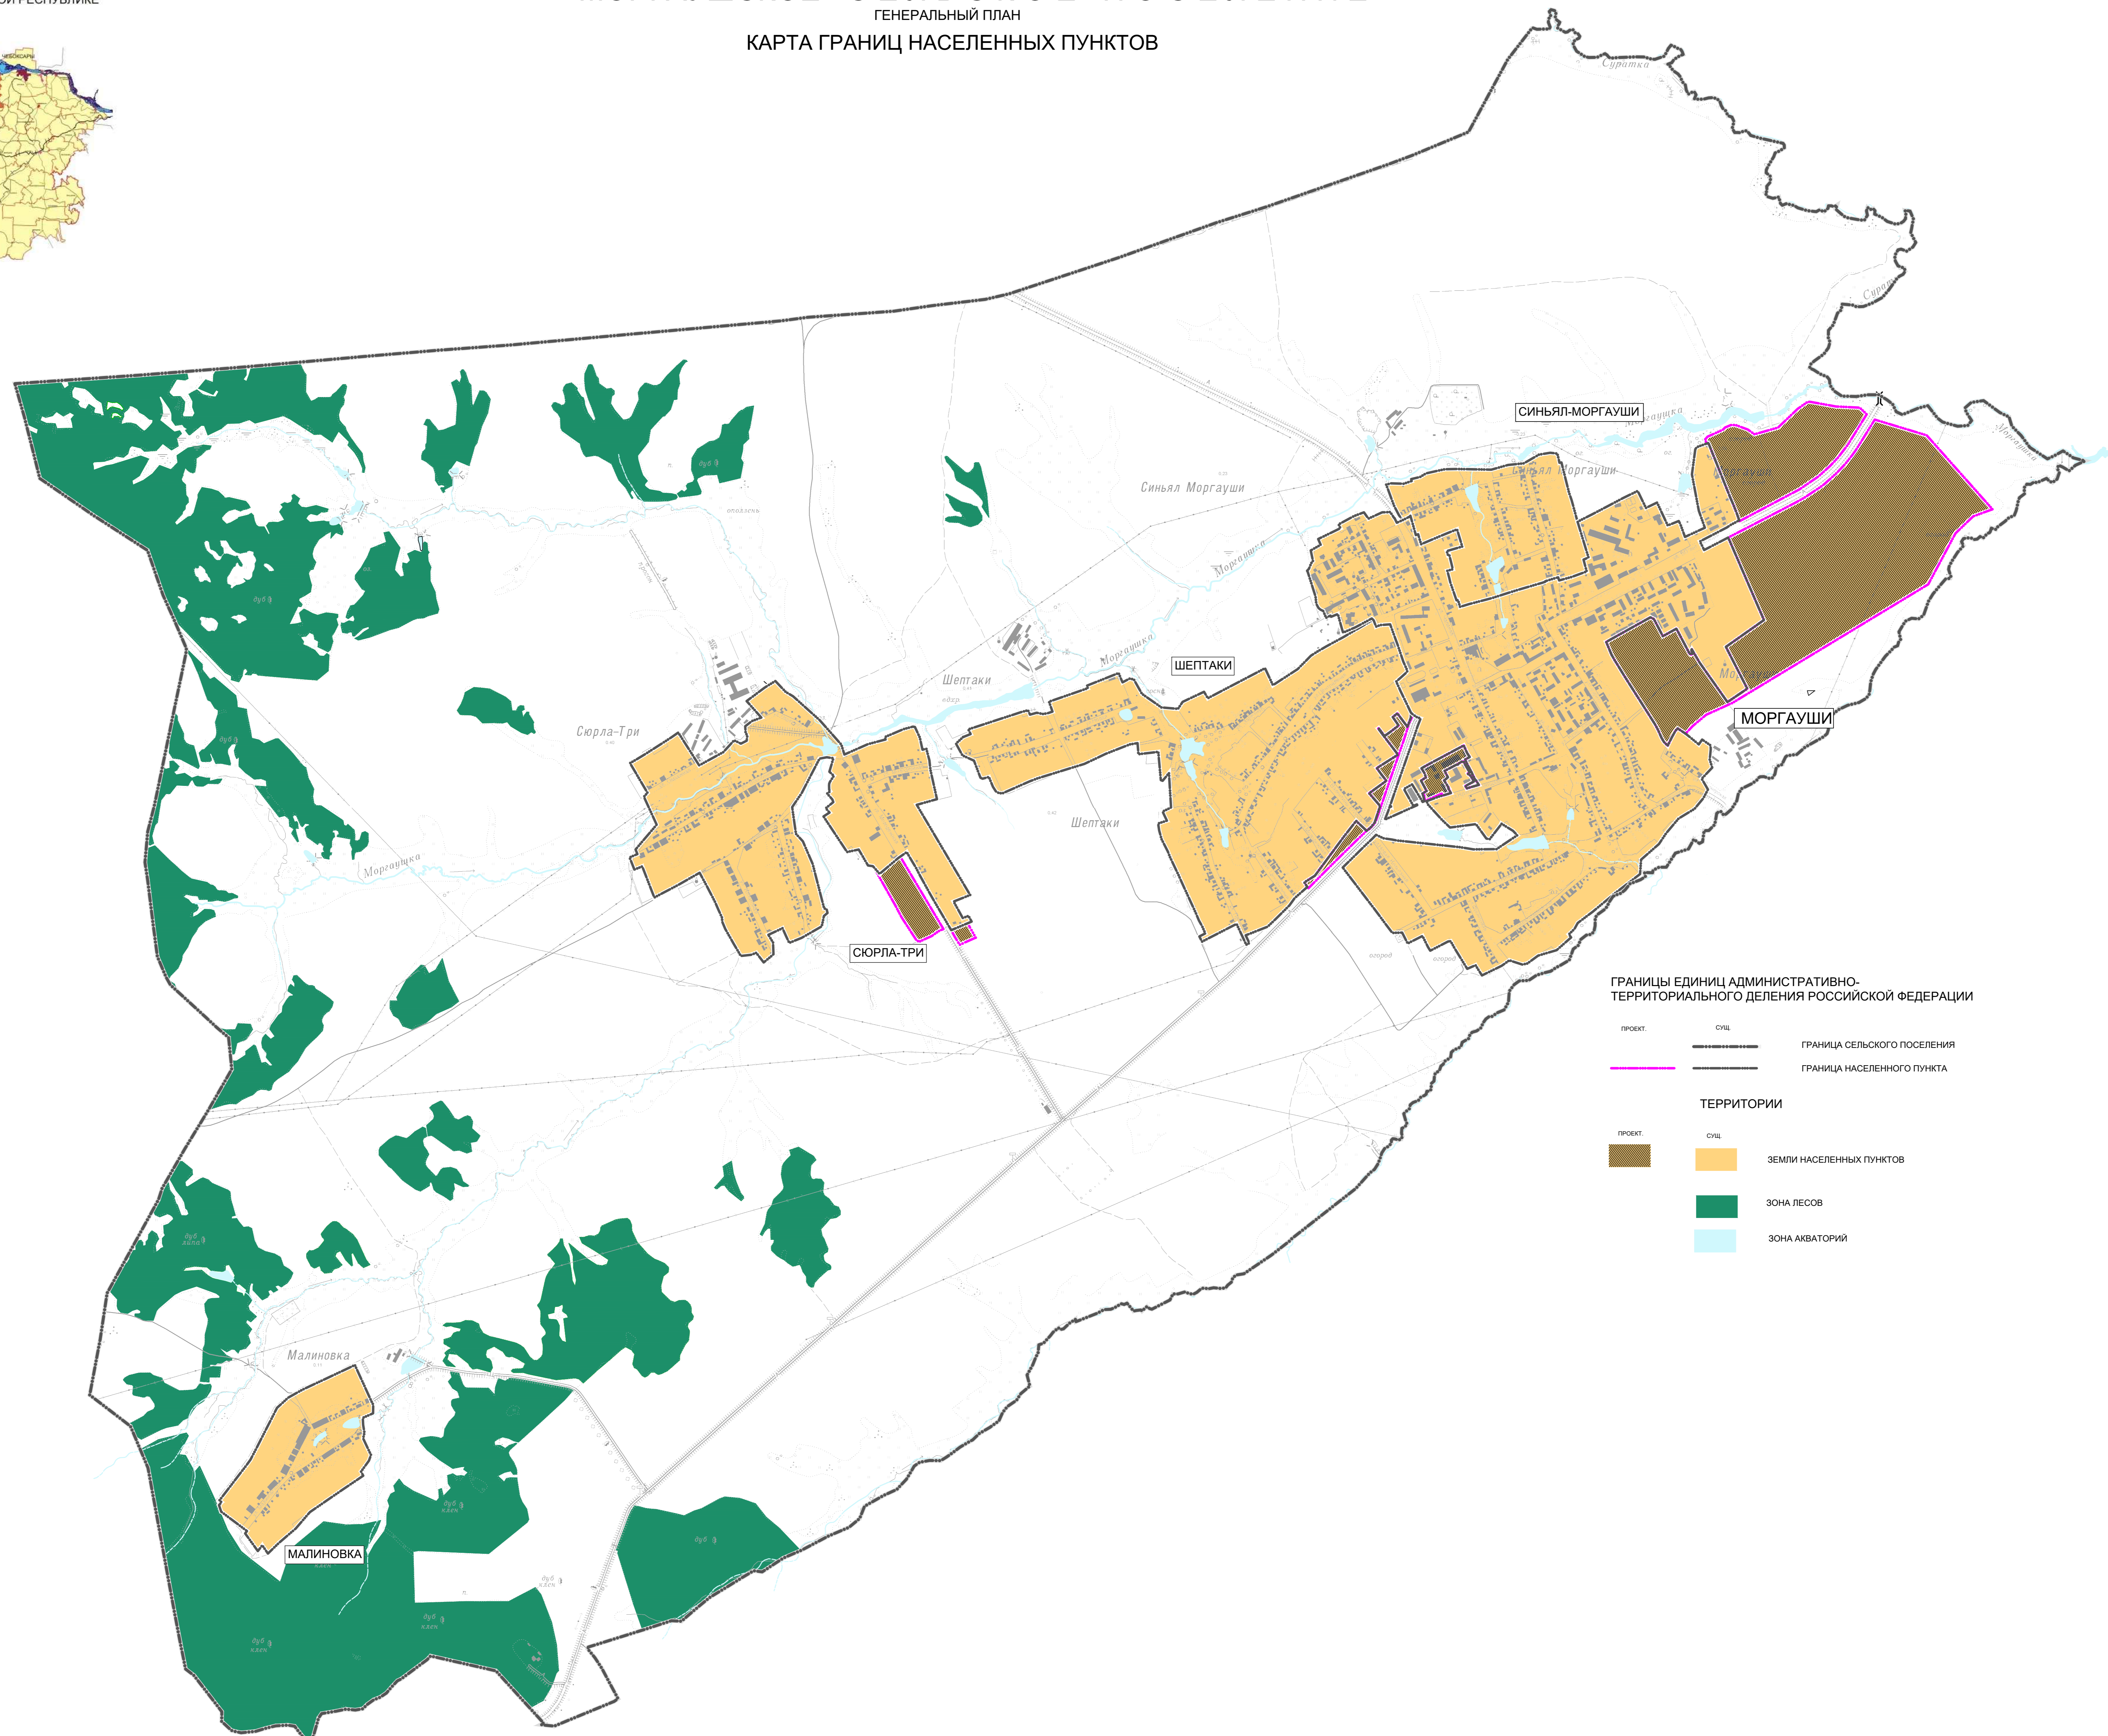

ГРАНИЦЫ ЕДИНИЦ АДМИНИСТРАТИВНО-ТЕРРИТОРИАЛЬНОГО ДЕЛЕНИЯ РОССИЙСКОЙ ФЕДЕРАЦИИ

ПРОЕКТ: ———— СЧЕД: ————

ГРАНИЦА СЕЛЬСКОГО ПОСЕЛЕНИЯ
ГРАНИЦА НАСЕЛЕННОГО ПУНКТА

ТЕРРИТОРИИ

ПРОЕКТ: ———— СЧЕД: ————

ЗЕМЛИ НАСЕЛЕННЫХ ПУНКТОВ
ЗОНА ЛЕСОВ
ЗОНА АКВАТОРИЙ

Моргаушское сельское поселение Моргаушского района Чувашской Республики					
Генеральный план					
Моргаушское сельское поселение					
Моргаушского района Чувашской Республики					
Изм.	Кол. уч.	Лист	№ доку.	Подпись	Дата
Исполн.	Карпович А.В.				
Исполн.	Иванова И.В.				
Исполн.	Малинов А.О.				
Ген. директор	Томашкина Д.И.				
Карта границ населенных пунктов				ООО НПФ "Искандер"	
Масштаб 1:10000					
Станд.		Лист	Листов		
ТТ		1	1		