
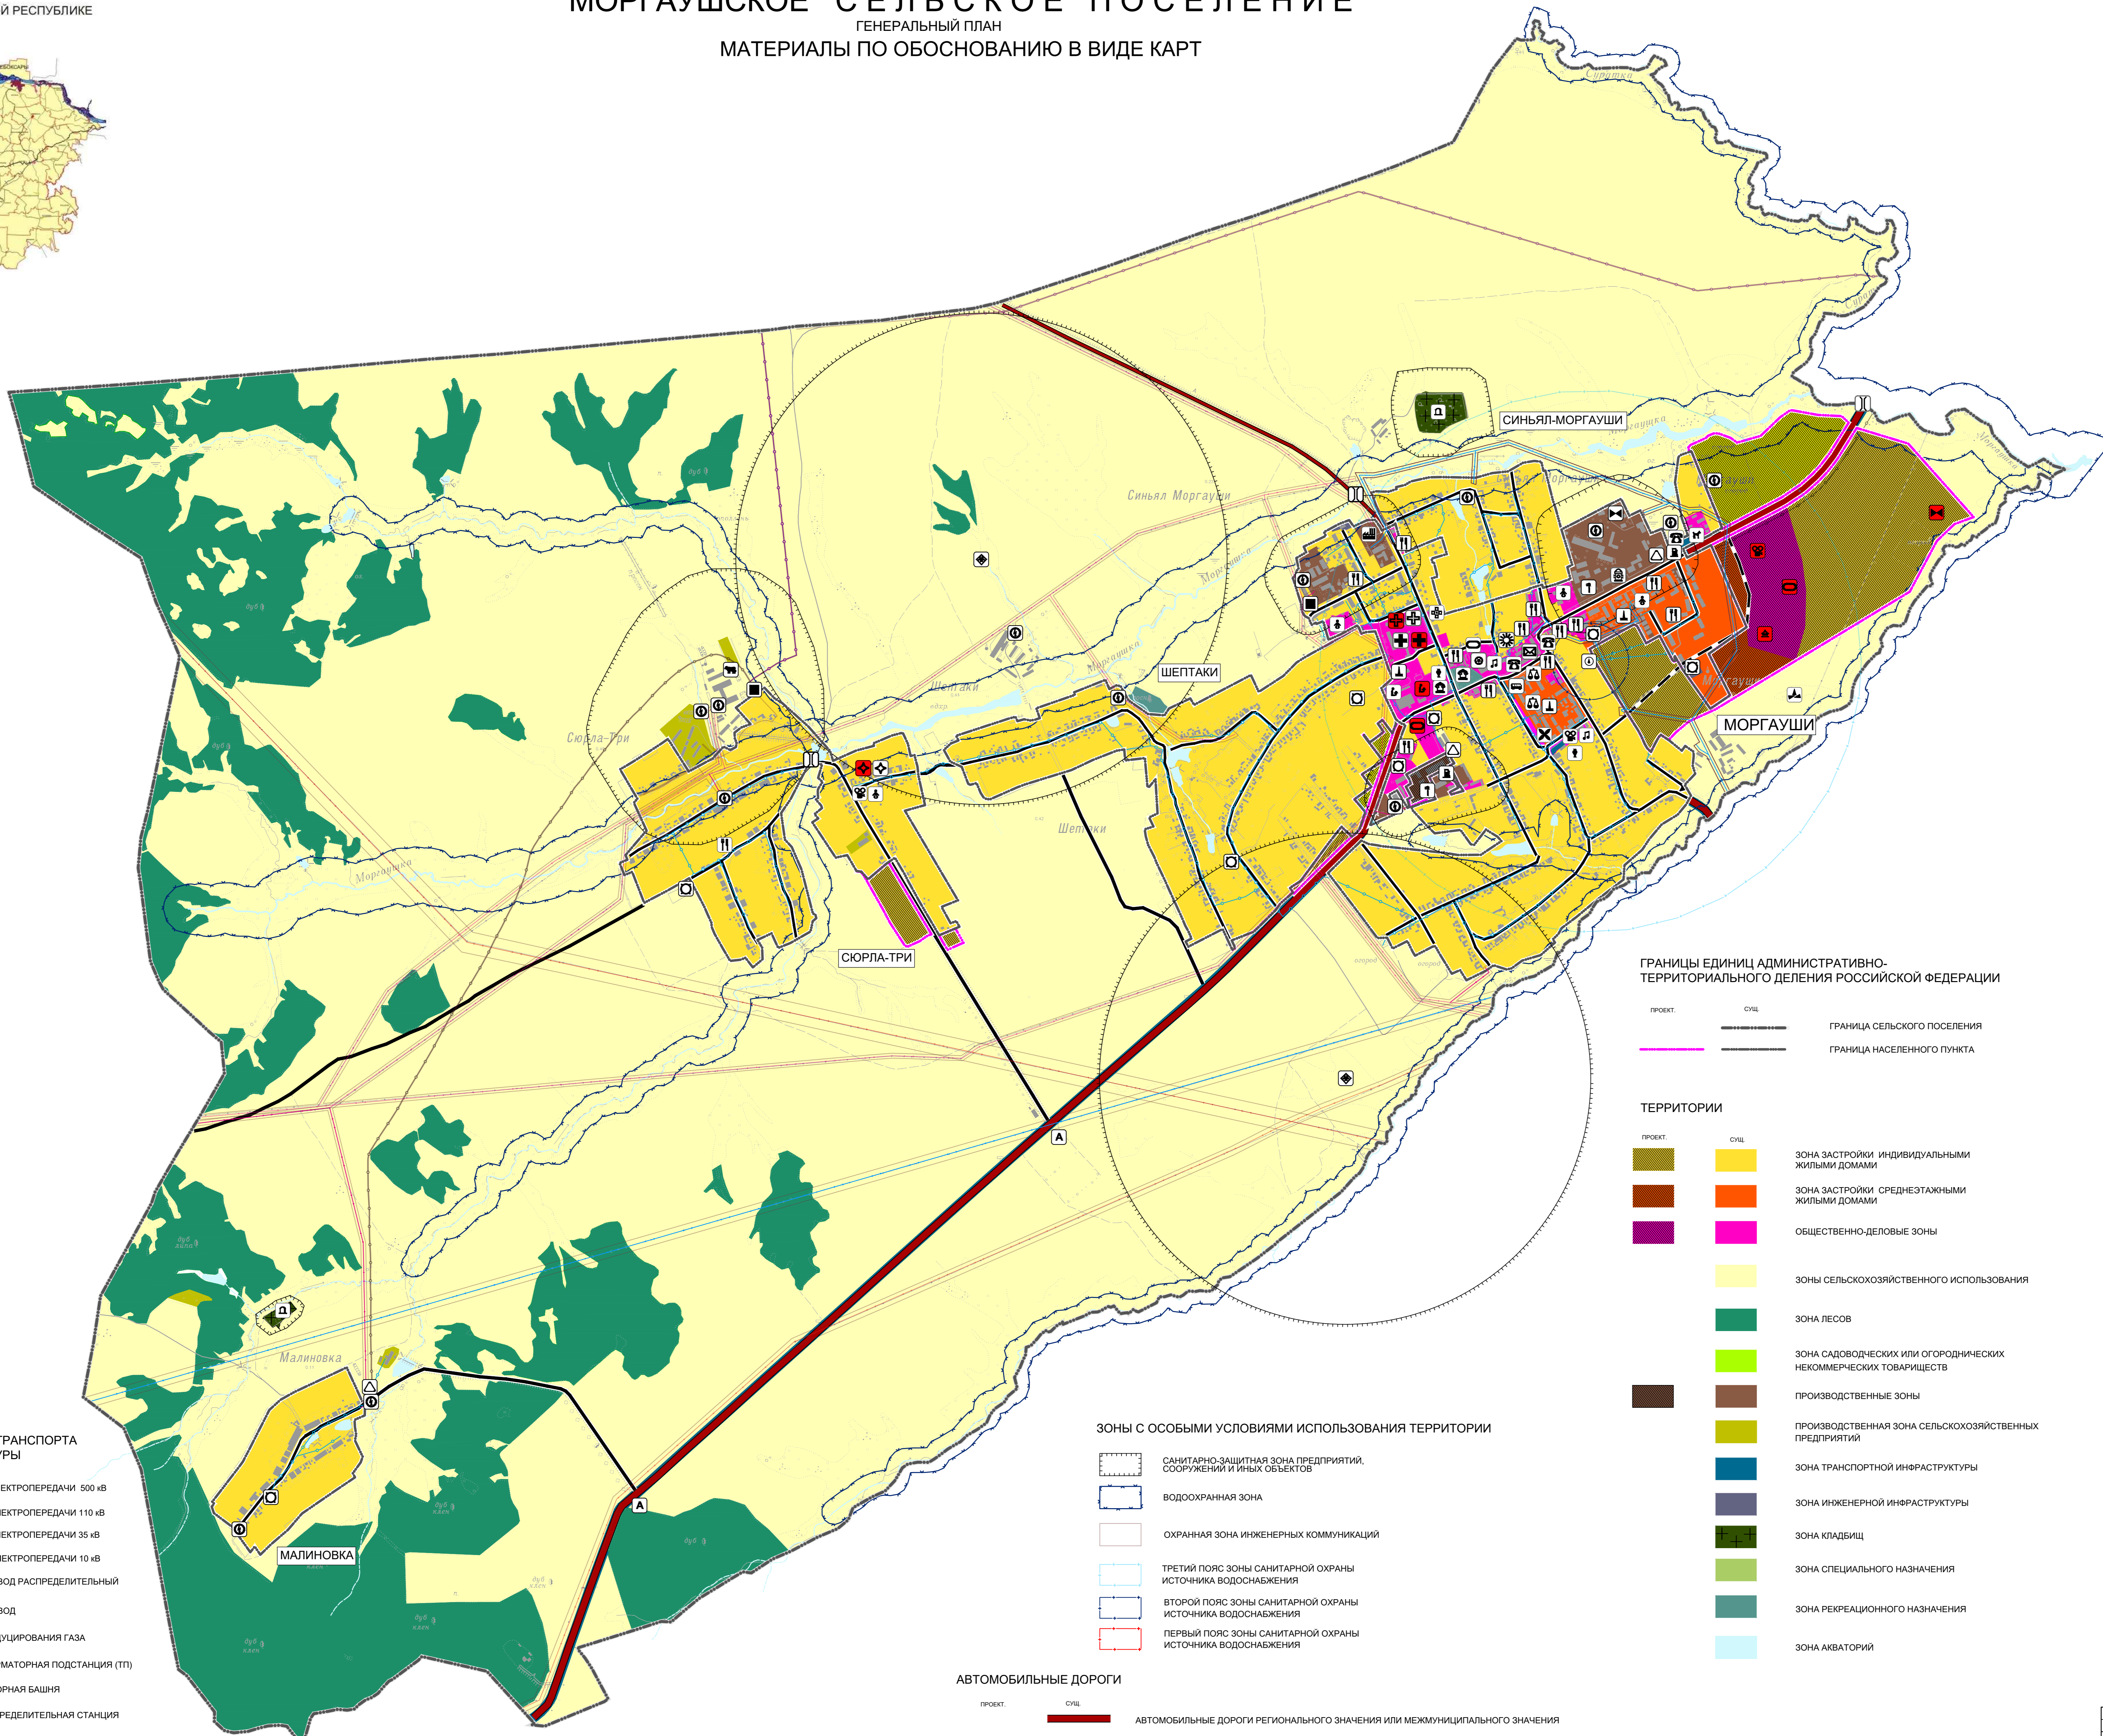


ЧУВАШСКАЯ РЕСПУБЛИКА  
 МОРГАУШСКИЙ РАЙОН  
**МОРГАУШСКОЕ СЕЛЬСКОЕ ПОСЕЛЕНИЕ**  
 ГЕНЕРАЛЬНЫЙ ПЛАН  
 МАТЕРИАЛЫ ПО ОБОСНОВАНИЮ В ВИДЕ КАРТ

ПОЛОЖЕНИЕ МОРГАУШСКОГО РАЙОНА  
 В ЧУВАШСКОЙ РЕСПУБЛИКЕ

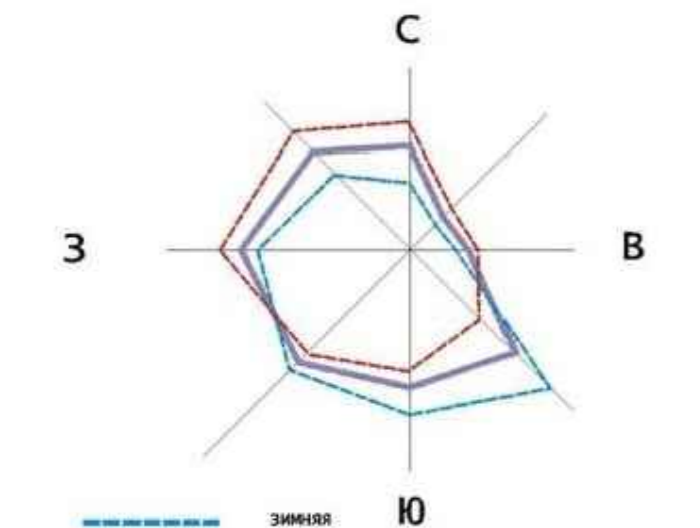

- ОБЪЕКТЫ ФЕДЕРАЛЬНОГО И РЕГИОНАЛЬНОГО ЗНАЧЕНИЯ**
- ОБЪЕКТЫ ПОЧТОВОЙ СВЯЗИ
  - ЛЕЧЕБНО-ПРОФИЛАКТИЧЕСКАЯ МЕДИЦИНСКАЯ ОРГАНИЗАЦИЯ (КРОМЕ САНАТОРНО-КУРОРТНОЙ), ОКАЗЫВАЮЩАЯ МЕДИЦИНСКУЮ ПОМОЩЬ В СТАЦИОНАРНЫХ УСЛОВИЯХ, ЕЕ СТРУКТУРНОЕ ПОДРАЗДЕЛЕНИЕ
  - ЛЕЧЕБНО-ПРОФИЛАКТИЧЕСКАЯ МЕДИЦИНСКАЯ ОРГАНИЗАЦИЯ, ОКАЗЫВАЮЩАЯ МЕДИЦИНСКУЮ ПОМОЩЬ В АМБУЛАТОРНЫХ УСЛОВИЯХ И (ИЛИ) В УСЛОВИЯХ ДНЕВНОГО СТАЦИОНАРА
  - ОБСОБЛЕННОЕ СТРУКТУРНОЕ ПОДРАЗДЕЛЕНИЕ МЕДИЦИНСКОЙ ОРГАНИЗАЦИИ, ОКАЗЫВАЮЩЕЙ ПЕРВИЧНУЮ МЕДИКО-САНИТАРНУЮ ПОМОЩЬ
  - КОМПЛЕКСНЫЕ, ПОЛУСТАЦИОНАРНЫЕ И НЕСТАЦИОНАРНЫЕ ОРГАНИЗАЦИИ СОЦИАЛЬНОГО ОБСЛУЖИВАНИЯ
  - ОБЪЕКТ ОБЕСПЕЧЕНИЯ ПОЖАРНОЙ БЕЗОПАСНОСТИ
  - МОСТОВОЕ СООРУЖЕНИЕ
  - АВТОСТАНЦИЯ
  - ОБЪЕКТ СПОРТА, ВКЛЮЧАЮЩИЙ РАЗДЕЛЬНО НОРМИРУЕМЫЕ СПОРТИВНЫЕ СООРУЖЕНИЯ (ОБЪЕКТЫ) (В Т.Ч. ФИЗИКУЛЬТУРНО-ОЗДОРОВИТЕЛЬНЫЙ КОМПЛЕКС)

- ОБЪЕКТЫ МЕСТНОГО ЗНАЧЕНИЯ**
- АДМИНИСТРАТИВНОЕ ЗАДАНИЕ
  - НЕПРОИЗВОДСТВЕННЫЙ ОБЪЕКТ ПО ПРЕДОСТАВЛЕНИЮ НАСЕЛЕНИЮ ПРАВОВЫХ, ФИНАНСОВЫХ, КОНСУЛЬТАЦИОННЫХ И ИНЫХ ПОДОБНЫХ УСЛУГ
  - ОБЩЕОБРАЗОВАТЕЛЬНАЯ ОРГАНИЗАЦИЯ
  - ДОШКОЛЬНАЯ ОБРАЗОВАТЕЛЬНАЯ ОРГАНИЗАЦИЯ
  - ОРГАНИЗАЦИЯ ДОПОЛНИТЕЛЬНОГО ОБРАЗОВАНИЯ
  - ОБЪЕКТ КУЛЬТУРНО-ДОСУГОВОГО (КЛУБНОГО) ТИПА
  - АПТЕЧНАЯ ОРГАНИЗАЦИЯ
  - ОБЪЕКТ ТОРГОВЛИ, ОБЩЕПИТ
  - ОБЪЕКТ КУЛЬТУРНО-ПРОСВЕТИТЕЛЬНОГО НАЗНАЧЕНИЯ
  - ОБЪЕКТ РЕЛИГИОЗНОЙ ОРГАНИЗАЦИИ (ОБЪЕДИНЕНИЯ)
  - ПАМЯТНИК
  - КЛАДБИЩЕ
  - ОБЪЕКТ УТИЛИЗАЦИИ, УНИЧТОЖЕНИЯ БИОЛОГИЧЕСКИХ ОТХОДОВ
  - СПОРТИВНОЕ СООРУЖЕНИЕ
  - ВЕТЕРИНАРНАЯ ЛЕЧЕБНИЦА, ПИТОМНИК ЖИВОТНЫХ, КИНОЛОГИЧЕСКИЙ ЦЕНТР, ИНОЙ ПОДОБНЫЙ ОБЪЕКТ
  - МЕСТОРОЖДЕНИЕ НЕМЕТАЛЛИЧЕСКИХ ПОЛЕЗНЫХ ИСКОПАЕМЫХ
  - ОСТАНОВОЧНЫЙ ПУНКТ
  - СТОЯНКА (ПАРКОВКА) АВТОМОБИЛЕЙ
  - СТАНЦИЯ АВТОЗАПРАВЛЯЮЩАЯ
  - СТАНЦИЯ ТЕХНИЧЕСКОГО ОБСЛУЖИВАНИЯ
  - ИНЫЕ ОБЪЕКТЫ ПРИДОРожНОГО СЕРВИСА
  - МОСТОВОЕ СООРУЖЕНИЕ
  - ПРЕДПРИЯТИЕ ПО РАЗВЕДЕНИЮ МОЛОЧНОГО КРУПНОГО РОГАТОГО СКОТА, ПРОИЗВОДСТВО СЫРОГО МОЛОКА
  - ПРЕДПРИЯТИЕ ПО РАЗВЕДЕНИЮ СВИНЕЙ
  - ПРЕДПРИЯТИЕ ОБРАБАТЫВАЮЩЕЙ ПРОМЫШЛЕННОСТИ И ИНОЙ СПЕЦИАЛИЗАЦИИ
  - ПАРК КУЛЬТУРЫ И ОТДЫХА

**ГРАНИЦЫ ЕДИНИЦ АДМИНИСТРАТИВНО-ТЕРРИТОРИАЛЬНОГО ДЕЛЕНИЯ РОССИЙСКОЙ ФЕДЕРАЦИИ**

- ГРАНИЦА СЕЛЬСКОГО ПОСЕЛЕНИЯ
- ГРАНИЦА НАСЕЛЕННОГО ПУНКТА

**ТЕРРИТОРИИ**

- ЗОНА ЗАСТРОЙКИ ИНДИВИДУАЛЬНЫМИ ЖИЛЬНЫМИ ДОМАМИ
- ЗОНА ЗАСТРОЙКИ СРЕДНЕЭТАЖНЫМИ ЖИЛЬНЫМИ ДОМАМИ
- ОБЩЕСТВЕННО-ДЕЛОВЫЕ ЗОНЫ
- ЗОНЫ СЕЛЬСКОХОЗЯЙСТВЕННОГО ИСПОЛЬЗОВАНИЯ
- ЗОНА ЛЕСОВ
- ЗОНА САДОВОДЧЕСКИХ ИЛИ ОГОРОДНИЧЕСКИХ НЕКОММЕРЧЕСКИХ ТОВАРИЩЕСТВ
- ПРОИЗВОДСТВЕННЫЕ ЗОНЫ
- ПРОИЗВОДСТВЕННАЯ ЗОНА СЕЛЬСКОХОЗЯЙСТВЕННЫХ ПРЕДПРИЯТИЙ
- ЗОНА ТРАНСПОРТНОЙ ИНФРАСТРУКТУРЫ
- ЗОНА ИНЖЕНЕРНОЙ ИНФРАСТРУКТУРЫ
- ЗОНА КЛАДБИЩ
- ЗОНА СПЕЦИАЛЬНОГО НАЗНАЧЕНИЯ
- ЗОНА РЕКРЕАЦИОННОГО НАЗНАЧЕНИЯ
- ЗОНА АКВАТОРИЙ

**ЗОНЫ С ОСОБИМИ УСЛОВИЯМИ ИСПОЛЬЗОВАНИЯ ТЕРРИТОРИИ**

- САНИТАРНО-ЗАЩИТНАЯ ЗОНА ПРЕДПРИЯТИЙ, СООРУЖЕНИЙ И ИНЫХ ОБЪЕКТОВ
- ВОДООХРАННАЯ ЗОНА
- ОХРАННАЯ ЗОНА ИНЖЕНЕРНЫХ КОММУНИКАЦИЙ
- ТРЕТИЙ ПОЯС ЗОНЫ САНИТАРНОЙ ОХРАНЫ ИСТОЧНИКА ВОДОСНАБЖЕНИЯ
- ВТОРОЙ ПОЯС ЗОНЫ САНИТАРНОЙ ОХРАНЫ ИСТОЧНИКА ВОДОСНАБЖЕНИЯ
- ПЕРВЫЙ ПОЯС ЗОНЫ САНИТАРНОЙ ОХРАНЫ ИСТОЧНИКА ВОДОСНАБЖЕНИЯ

**АВТОМОБИЛЬНЫЕ ДОРОГИ**

- АВТОМОБИЛЬНЫЕ ДОРОГИ РЕГИОНАЛЬНОГО ЗНАЧЕНИЯ ИЛИ МЕЖМУНИЦИПАЛЬНОГО ЗНАЧЕНИЯ
- АВТОМОБИЛЬНЫЕ ДОРОГИ МЕСТНОГО ЗНАЧЕНИЯ

**УЛИЧНО-ДОРОЖНАЯ СЕТЬ СЕЛЬСКОГО НАСЕЛЕННОГО ПУНКТА**

- УЛИЦЫ И ДОРОГИ МЕСТНОГО ЗНАЧЕНИЯ
- ПОСЕЛКОВАЯ ДОРОГА

**ОБЪЕКТЫ ТРУБОПРОВОДНОГО ТРАНСПОРТА И ИНЖЕНЕРНОЙ ИНФРАСТРУКТУРЫ**

- ЛИНИИ ЭЛЕКТРОПЕРЕДАЧИ 500 кВ
- ЛИНИИ ЭЛЕКТРОПЕРЕДАЧИ 110 кВ
- ЛИНИИ ЭЛЕКТРОПЕРЕДАЧИ 35 кВ
- ЛИНИИ ЭЛЕКТРОПЕРЕДАЧИ 10 кВ
- ГАЗОПРОВОД РАСПРЕДЕЛИТЕЛЬНЫЙ
- ВОДОПРОВОД
- ПУНКТ РЕДУЦИРОВАНИЯ ГАЗА (ПРГ)
- ТРАНСФОРМАТОРНАЯ ПОДСТАНЦИЯ (ТП)
- ВОДОНАПОРНАЯ БАШНЯ
- ГАЗОРАСПРЕДЕЛИТЕЛЬНАЯ СТАНЦИЯ
- ИСТОЧНИК ТЕПЛОВОЙ ЭНЕРГИИ
- ОЧИСТНЫЕ СООРУЖЕНИЯ (КОС)
- АРТЕЗИАНСКАЯ СКАВИНА

Изм.	Кол. уч.	Лист № док.	Подпись	Дата	Страна	Лист	Листов
					Моргаушское поселение Моргаушского района Чувашской Республики		
					Генеральный план Моргаушского сельского поселения Моргаушского района Чувашской Республики		
					ТП	1	1
					Материалы по обоснованию в виде карт Масштаб 1:10000		
					ООО НПП "Имидж"		