



ЭСКИЗНЫЙ ПРОЕКТ

**АРХИТЕКТУРНО
- ПРОЕКТНАЯ
МАСТЕРСКАЯ**

428034 г.Чебоксары,
ул М.Павлова, 39
тел./факс: (8352) 41-90-51
41-90-52

m-gorod@mail.ru
www.gorod-ch.ru

Благоустройство дворовой территории в г. Мариинский Посад
по ул.Ярославской д.2А,д.2Б,д.2В Мариинско-Посадского района,
Чувашской Республики

ООО "АМ "МОЙ ГОРОД"

ЭСКИЗНЫЙ ПРОЕКТ

Благоустройство дворовой территории
в г. Мариинский Посад по улице Ярославской д.2А, д.2Б, д.2В
Мариинско-Посадского района, Чувашской Республики

Заказчик - Администрация Мариинско-Посадского
городского поселения


18/2018

Директор

Главный архитектор проекта

Главный инженер проекта

 Трофимов И.Ю.

 Лукиянов С.П.

 Мясников Е.В.

Чебоксары, 2018

СОДЕРЖАНИЕ

Лист	Наименование	Примечание
1	Общие данные	
2	Пояснительная записка	
3	Ведомость материалов	
4	Генеральный план. Карта функциональных зон.	
5	Ситуационный план	
6	Генплан М 1:500	
7	Существующее положение.	
8	Участок 1. Ведомость покрытий.	
9	Участок 2. План благоустройства	
10	Участок 2. План покрытий	

Согласовано:

Взам. инв. №

Подпись и дата

Инв. № подл.

						Заказчик: Администрация Мариинско-Посадского городского поселения	18/2018	
						Проект благоустройства дворовой территории в г. Мариинский Посад по ул. Ярославской д.2А, д.2Б, д.2В Мариинско-Посадского р-на, ЧР.		
Изм.	Кол.уч.	Лист	№ док.	Подпись	Дата	Стадия	Лист	Листов
Директор		Трофимов				П	1	
ГАП		Лукиянов						
ГИП		Мясников				ООО "АМ "Мой город"		
Архитектор		Филиппова						

ПОЯСНИТЕЛЬНАЯ ЗАПИСКА

Эскизный проект благоустройства дворовой территории в г. Мариинский Посад по ул. Ярославской д.2А, д.2Б, д.2В Мариинско-Посадского района Чувашской Республики выполнен на основании договора №18/2018, заключенного с администрацией Мариинско-Посадского городского поселения и задания на проектирование.

1. ОБЩИЕ СВЕДЕНИЯ

Мариинско-Посадское городское поселение находится в северной части Мариинско-Посадского района.

Планируемая дворовая территория благоустройства расположена в г. Мариинский Посад в южной части Мариинско-Посадского городского поселения. Территория благоустройства расположена рядом с жилыми домами. С юга-востока от планируемой территории проходит местная дорога ул. Ярославская. Территория под проектирование благоустройства дворовой территории ровная, с небольшим уклоном на север.

Градостроительное развитие городского поселения осуществляется на основании генерального плана, утвержденного решением Собрания депутатов Мариинско-Посадского городского поселения от 30.03.2017 № С-28/04

2. ПРОЕКТНО-ПЛАНИРОВОЧНОЕ РЕШЕНИЕ

Проектируемая территория расположена во дворе жилых домов по ул. Ярославская д.2А, д.2Б, д.2В в г. Мариинский Посад Мариинско-Посадского городского поселения. Проектом благоустройства дворовой территории предполагается разместить:

- площадку для мусорных контейнеров
- площадки отдыха
- детские площадки
- спортивные площадки
- скамейки
- гостевые парковки на 20 машиномест (из расчета $60 \text{ кв.м} \times 0,8 \times 0,4 = 19,2 \text{ м/м.}$), в том числе 2 машиноместа для маломобильных групп населения.

Планировочное решение улично-дорожной сети продиктовано конфигурацией земельного участка, а также существующими дорогами.

Согласовано:

Взам. инв. №

Подпись и дата

Инв. № подл

Заказчик: Администрация Мариинско-Посадского городского поселения 18/2018

Проект благоустройства дворовой территории в г. Мариинский Посад по ул. Ярославской д.2А, д.2Б, д.2В Мариинско-Посадского р-на, ЧР.

Изм.	Кол.уч.	Лист	№ док.	Подпись	Дата

Директор	Трофимов			
ГАП	Лукиянов			
ГИП	Мясников			
Архитектор	Филиппова			

Стадия	Лист	Листов
П	2	

ООО "АМ "Мой город"

ВЕДОМОСТЬ МАТЕРИАЛОВ

Лист	Наименование	Ед.изм.	Количество
1	Асфальтовое покрытие (участок 1) бортового камня БР 100.30.15 L=151.0	м ²	523,0
2	Плиточное покрытие (участок 2)	м ²	127,8
3	Песчанное покрытие детской площадки	м ²	202,2
4	Газон	м ²	9,6
5	Цветник из многолетников	м ²	8,2
6	Скамья со спинкой ЗАО "ЗИСО" РОМАНА 302.02.00	шт.	16
7	Урна для мусора ЗАО "ЗИСО" РОМАНА МФ-1.5.05.01	шт.	11
8	Мусорные контейнеры (пластик)	шт.	3
9	Тренажер шаговый ЗАО "ЗИСО" РОМАНА СО-3.1.68.01	шт.	1
10	Тренажер маятниковый ЗАО "ЗИСО" РОМАНА СО-3.1.66.01	шт.	1
11	Тренажер твистер ЗАО "ЗИСО" РОМАНА СО-3.1.70.00	шт.	1
12	Тренажер верхняя тяга ЗАО "ЗИСО" РОМАНА СО-3.1.62.01	шт.	1
13	Тренажер эллиптический ЗАО "ЗИСО" РОМАНА СО-3.1.67.01	шт.	1
14	Спортивный комплекс Романа 201.02.00	шт.	1
15	Карусель с вращающейся платформой "Romana 108.27.00"	шт.	1
16	Качели двойные цепная подвеска "Romana 108.18.00"	шт.	1
17	Детский игровой комплекс "Форт"(2,5x2,8) "Romana 101.36.00"	шт.	1
18	Качалка-балансир (2,7x0,3) "Romana 108.01.00"	шт.	1
19	Песочница "Romana 109.01.02"	шт.	1

Согласовано:

Взам.инв.№

Подпись и дата

Инв.№ подл

Заказчик: Администрация Мариинско-Посадского городского поселения 18/2018

Проект благоустройства дворовой территории в г.Мариинский Посад по ул.Ярославской д.2А,д.2Б,д.2В Мариинско-Посадского р-на, ЧР.

Изм.	Кол.уч.	Лист	№ док.	Подпись	Дата

Директор Трофимов

ГАП Лукьянов

ГИП Мясников

Архитектор Филиппова


Стадия Лист Листов

П 3


ООО "АМ "Мой город"

Согласовано:

Инв. № подл. Подпись и дата. Взам. инв. №

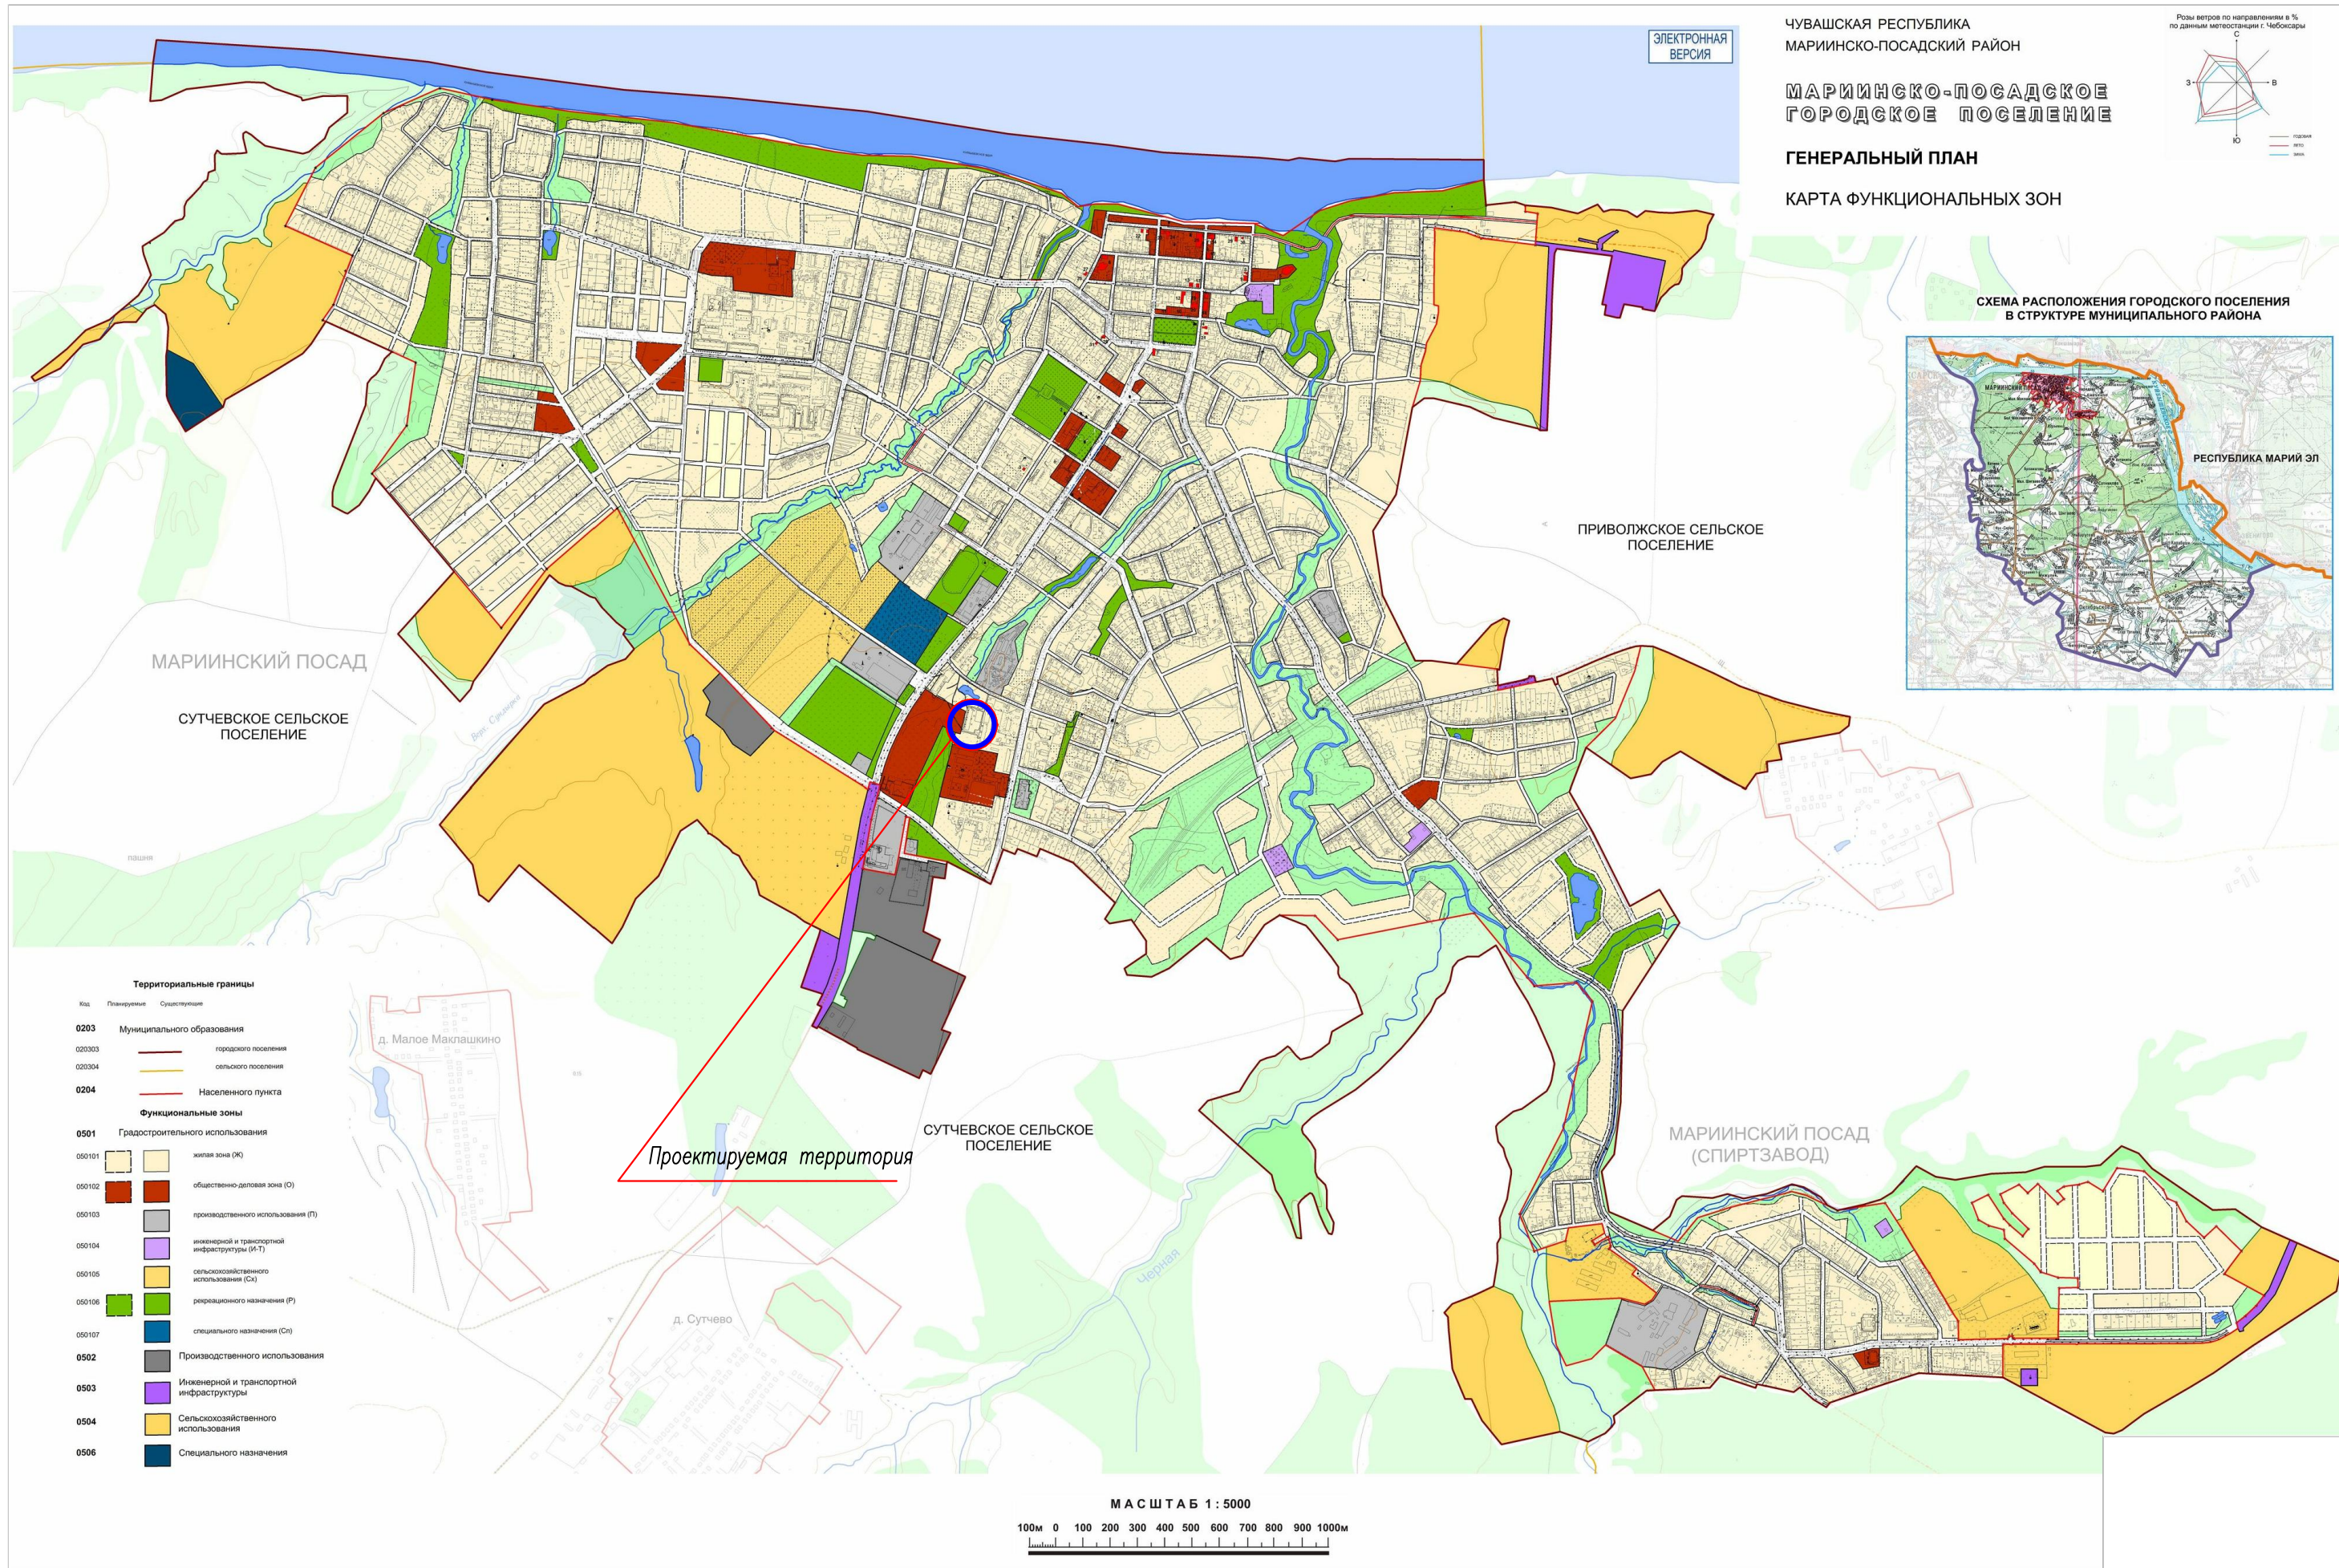

СИТУАЦИОННЫЙ ПЛАН.

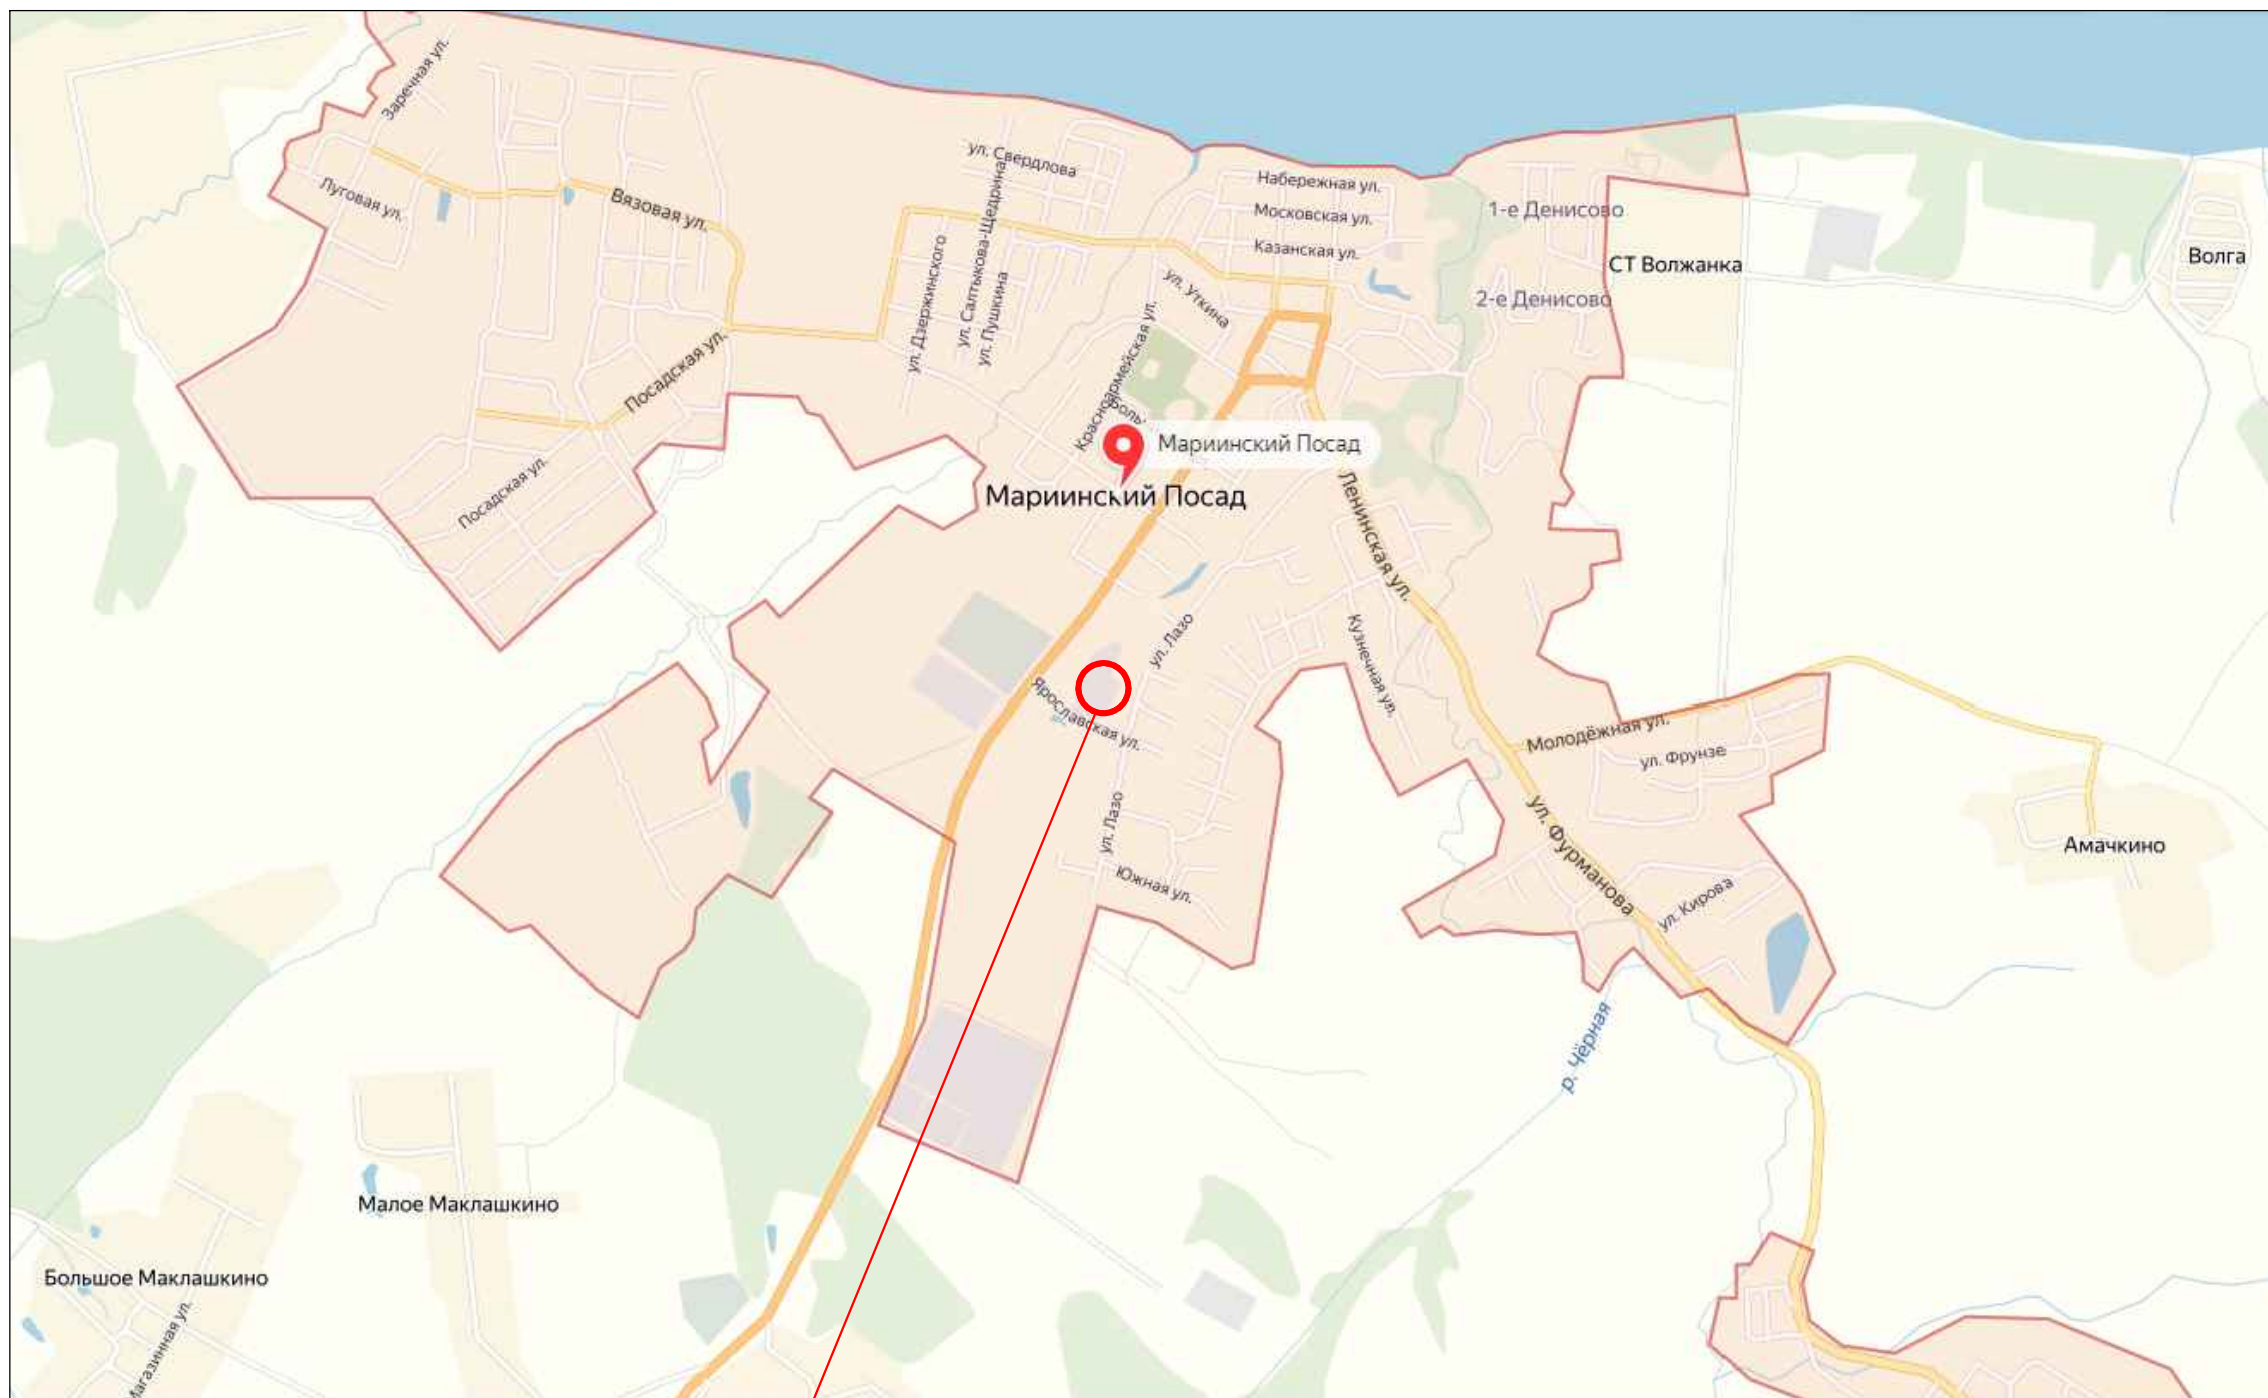

Проектируемая территория


						Заказчик: Администрация Мариинско-Посадского городского поселения			18/2018		
						Проект благоустройства дворовой территории в г. Мариинский Посад по ул. Ярославской д.2А, д.2Б, д.2В Мариинско-Посадского р-на, ЧР.					
Изм.	Кол.	Лист	№грок.	Подпись	Дата				Стадия	Лист	Листов
Директор		Трофимов							П	5	
ГАП		Лукиянов									
ГИП		Мясников									
Архитектор		Филиппова									
						Ситуационный план.			ООО "АМ" Мой город"		

Согласовано:

Инв. № подл. Подпись и дата. Взам. инв. №

Согласовано:

Инв. № подл. Подпись и дата. Взам. инв. №

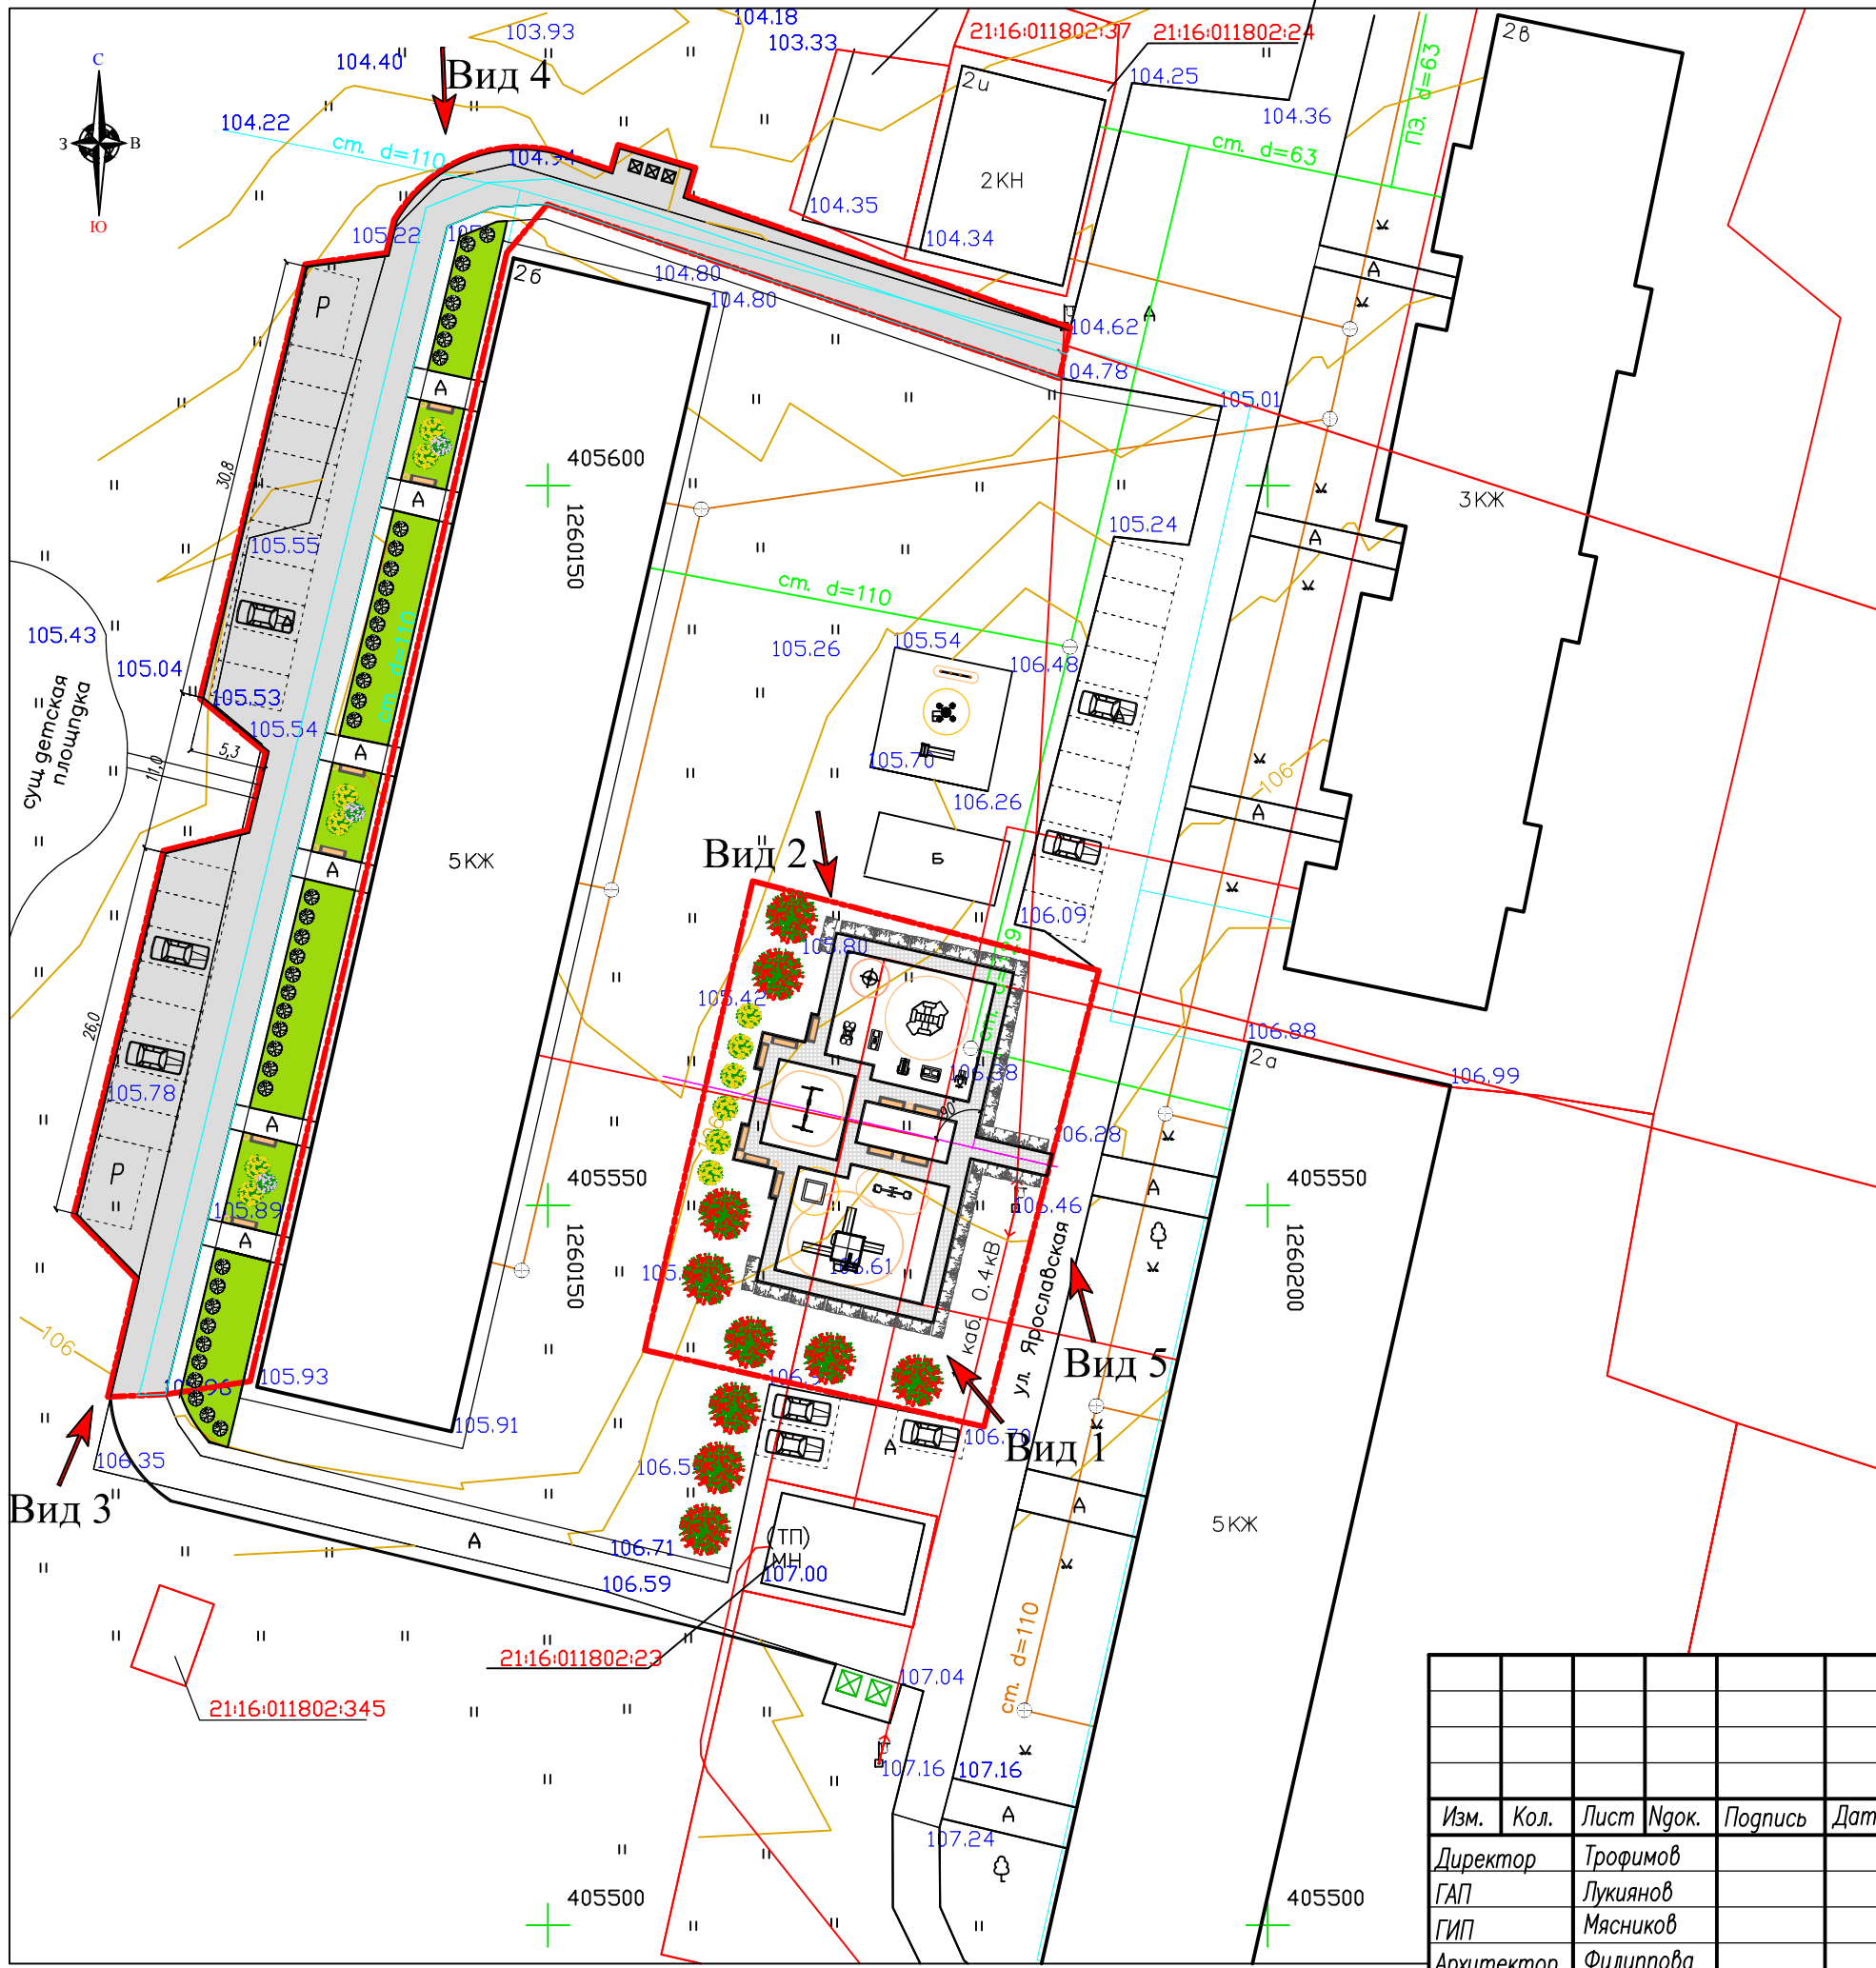

Участок 1
(см. совместно с лист. 8)

Участок 2
(см. совместно с лист. 9, 10)

Условные обозначения:

- - - - - Границы благоустройства

Заказчик: Администрация Мариинско-Посадского городского поселения						18/2018		
Проект благоустройства дворовой территории в г. Мариинский Посад по ул. Ярославской д. 2А, д. 2Б, д. 2В Мариинско-Посадского р-на, ЧР.								
Изм.	Кол.	Лист	№ док.	Подпись	Дата	Стадия	Лист	Листов
Директор		Трофимов				П	6	
ГАП		Лукиянов						
ГИП		Мясников						
Архитектор		Филиппова				Генплан. М 1:500		ООО "АМ" Мой город"

ВИД 1



ВИД 2



ВИД 3



ВИД 4



ВИД 5



Согласовано:



Инв. № подл. Подпись и дата. Взам. инв. №

						Заказчик: Администрация Мариинско-Посадского городского поселения	18/2018		
						Проект благоустройства дворовой территории в г. Мариинский Посад по ул. Ярославской д.2А, д.2Б, д.2В Мариинско-Посадского р-на, ЧР.			
Изм.	Кол.	Лист	Игрок.	Подпись	Дата		Стация	Лист	Листов
				Директор	Трофимов			П	7
				ГАП	Лукиянов				
				ГИП	Мясников				
				Архитектор	Филиппова				
							ООО "АМ" Мой город"		



УЧАСТОК 1

ПРОЕЗД

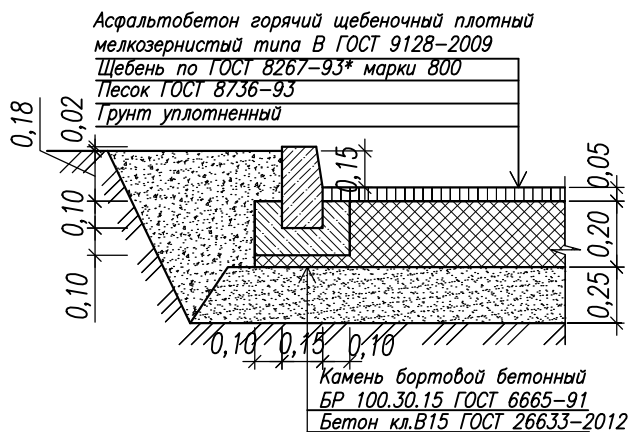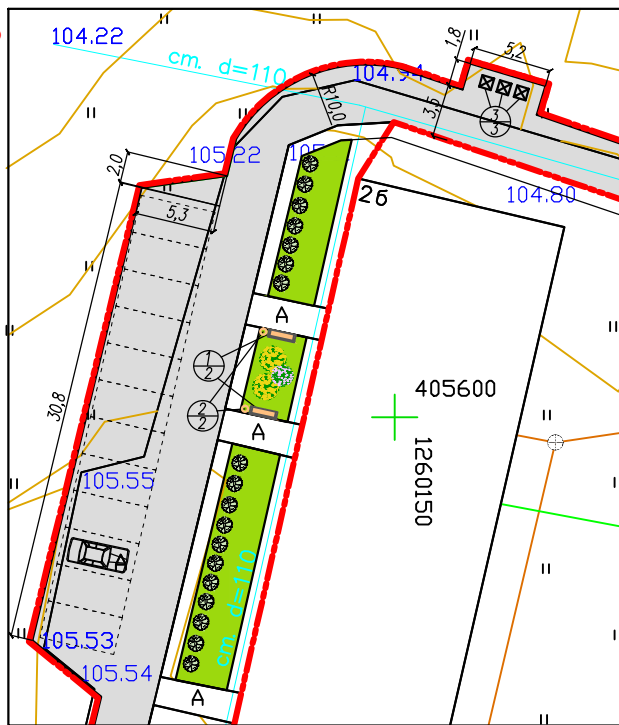

Асфальтобетон горячий щебеночный плотный мелкозернистый типа В ГОСТ 9128-2009
Щебень по ГОСТ 8267-93* марки 800
Песок ГОСТ 8736-93
Грунт уплотненный

Камень бортового бетонный БР 100.30.15 ГОСТ 6665-91
Бетон кл.В15 ГОСТ 26633-2012

Поз.3



ВЕДОМОСТЬ МАЛЫХ АРХИТЕКТУРНЫХ ФОРМ

№ поз.	Обозначения	Наименование	Кол. шт.	Примечание
1		Скамья со спинкой	6	302.02.00 ЗАО "ЗИСО" РОМАНА
2		Урна для мусора	6	МФ-1.5.05.01 ЗАО "ЗИСО" РОМАНА
3		Мусорные контейнеры (пластик)	3	Торговая сеть

ВЕДОМОСТЬ ПРОЕЗДОВ, ТРОТУАРОВ, ДОРОЖЕК И ПЛОЩАДОК

Условное обозначение	Наименование	Тип	Площадь покрытия, м ²	Примечание
	Асфальтовое покрытие (участок 1) с бордюром из бортового камня БР 100.30.15 L=151.0, в т.ч.:		523,0	
	-покрытие под мусорными контейнерами с бордюром из бортового камня БР100.30.15 L=8,8		9,4	
	-покрытие под гостевые парковки на 20 м.мест с бордюром из бортового камня БР100.30.15 L=80,4		264,6	
	-покрытие проезжей части с бордюром из бортового камня БР 100.30.15 L=61,8		249,0	

Заказчик: Администрация Мариинско-Посадского городского поселения 18/2018

Проект благоустройства дворовой территории в г.Мариинский Посад по ул.Ярославской д.2А,д.2Б,д.2В Мариинско-Посадского р-на, ЧР.

Изм.	Кол.уч.	Лист	№ док.	Подпись	Дата	Стадия	Лист	Листов
						П	8	
Директор		Трофимов				ООО "АМ "Мой город"		
ГАП		Лукиянов						
ГИП		Мясников						
Архитектор		Филиппова						

Участок 1. Ведомость покрытий.


ООО "АМ "Мой город"

Согласовано:

Взам.инв.№

Инв.№ подл. Подпись и дата

УЧАСТОК 2

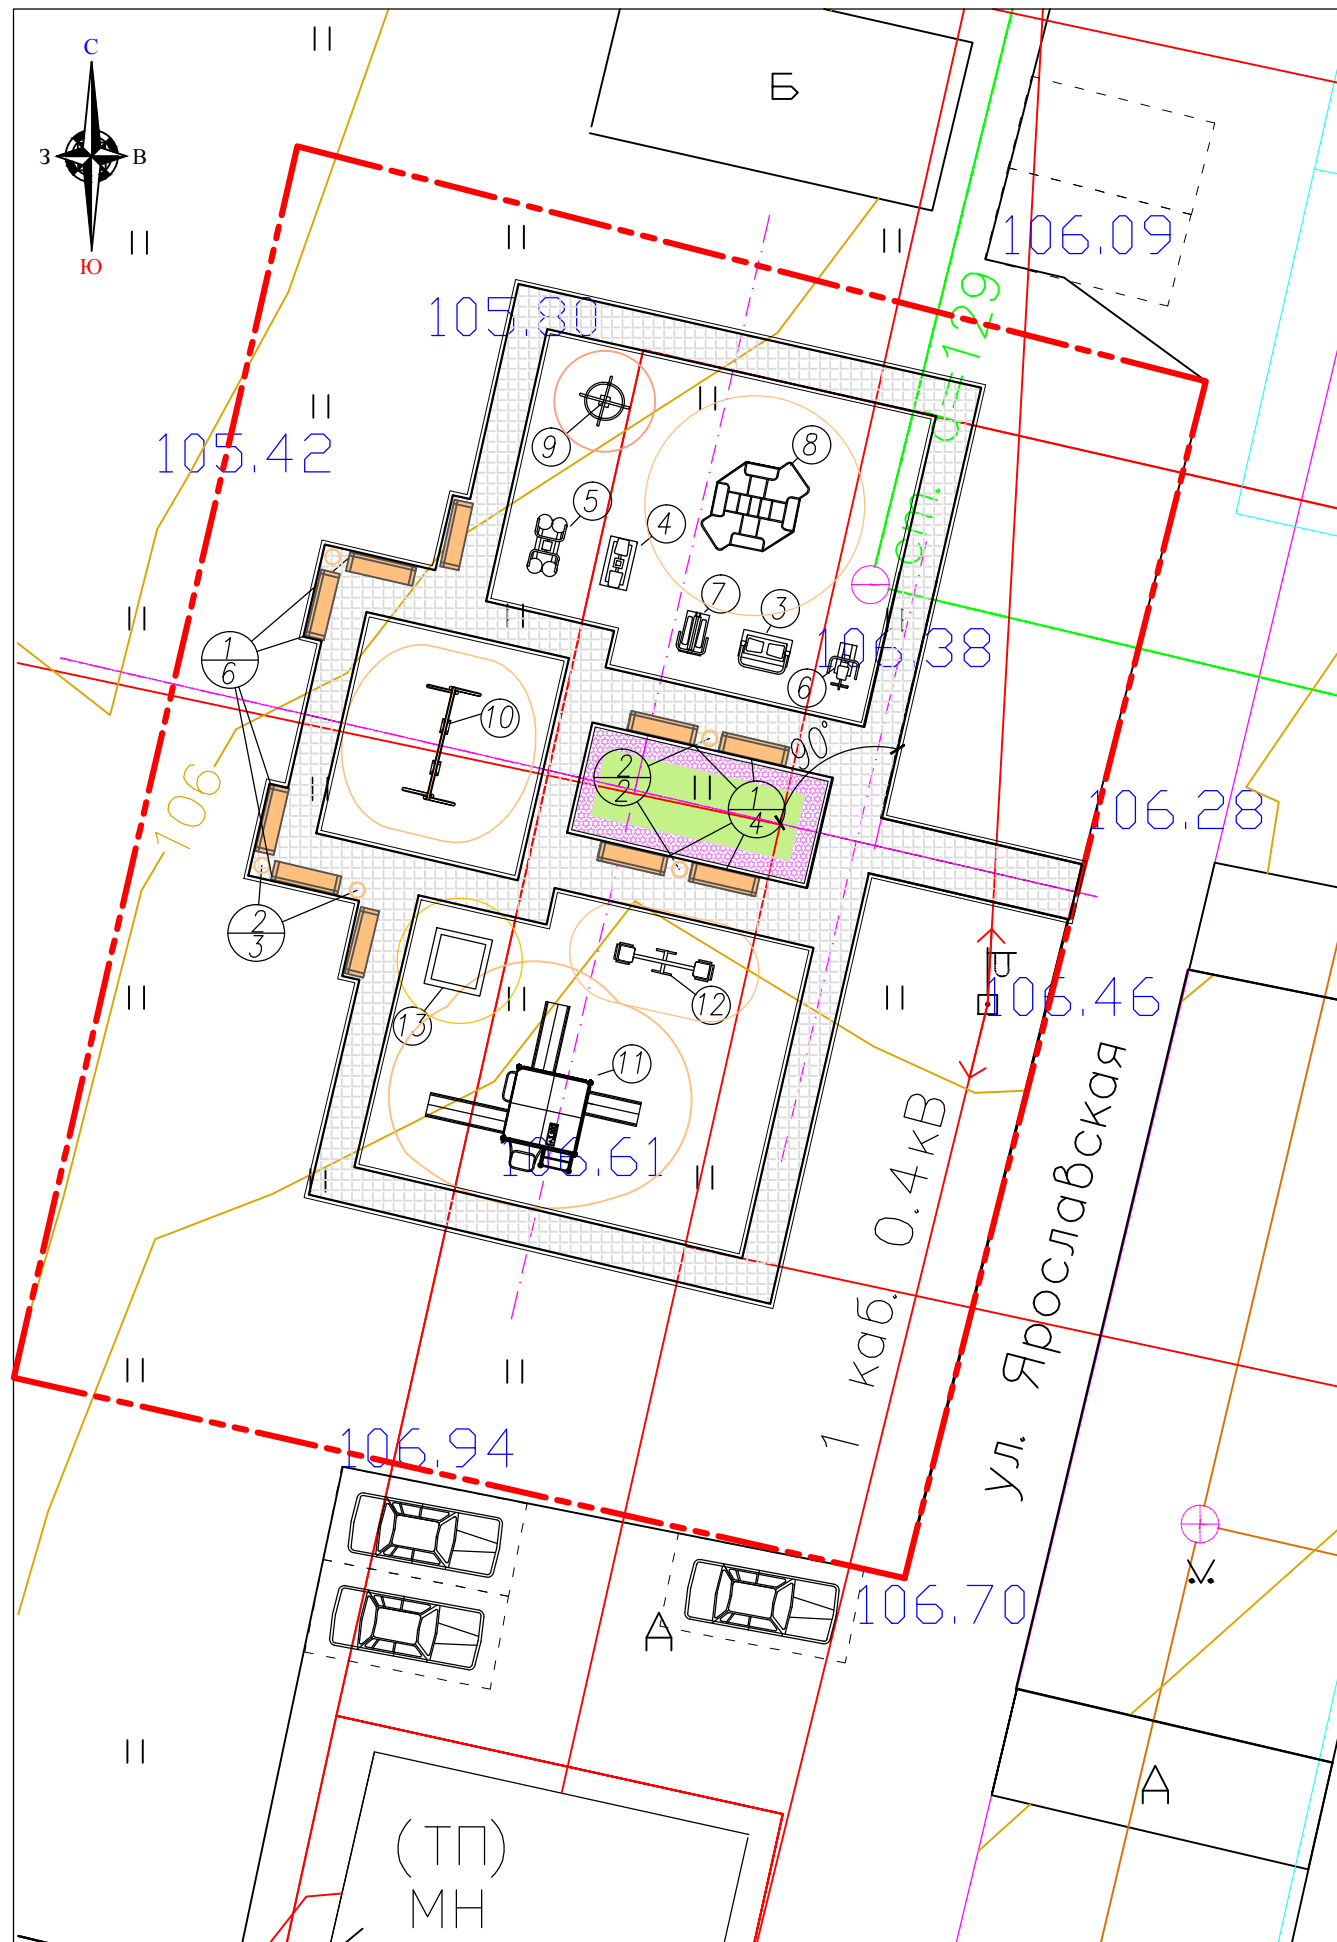

ВЕДОМОСТЬ МАЛЫХ АРХИТЕКТУРНЫХ ФОРМ

№ по ГП	Условные обозначения	Наименование	Кол-во шт.	Обозначение тип. проекта
1		Скамья со спинкой	10	302.02.00 ЗАО "ЗИСО" РОМАНА
2		Урна для мусора	5	МФ-1.5.05.01 ЗАО "ЗИСО" РОМАНА
3		Тренажер шаговый	1	СО-3.1.68.01 ЗАО "ЗИСО" РОМАНА
4		Тренажер маятниковый	1	СО-3.1.66.01 ЗАО "ЗИСО" РОМАНА
5		Тренажер твистер	1	СО-3.1.70.00 ЗАО "ЗИСО" РОМАНА
6		Тренажер верхняя тяга	1	СО-3.1.62.01 ЗАО "ЗИСО" РОМАНА
7		Тренажер эллиптический	1	СО-3.1.67.01 ЗАО "ЗИСО" РОМАНА
8		Спортивный комплекс 201.02.00	1	"Romana 201.02.00"
9		Карусель с вращающейся платформой	1	"Romana 108.27.00"
10		Качели двойные цепная подвеска	1	"Romana 108.18.00"
11		Детский игровой комплекс "Форт"(2,5x2,8)	1	"Romana 101.36.00"
12		Качалка-балансир (2,7x0,3)	1	"Romana 108.01.00"
13		Песочница	1	"Romana 109.01.02"

Поз.8



Поз.11



Условные обозначения:

Границы благоустройства


Заказчик: Администрация Мариинско-Посадского городского поселения						18/2018
Проект благоустройства дворовой территории в г. Мариинский Посад по ул. Ярославской д.2А, д.2Б, д.2В Мариинско-Посадского р-на, ЧР.						
Изм.	Кол.	Лист	№ док.	Подпись	Дата	
Директор		Трофимов				Стадия
ГАП		Лукиянов				Лист
ГИП		Мясников				Листов
Архитектор		Филиппова				П
Участок 2 План благоустройства. М 1:200						9
						000 "АМ" Мой город"

Согласовано:

Инв. № подл. Подпись и дата. Взам. инв. №


Согласовано:

Инв. № подл. Подпись и дата. Взам. инв. №

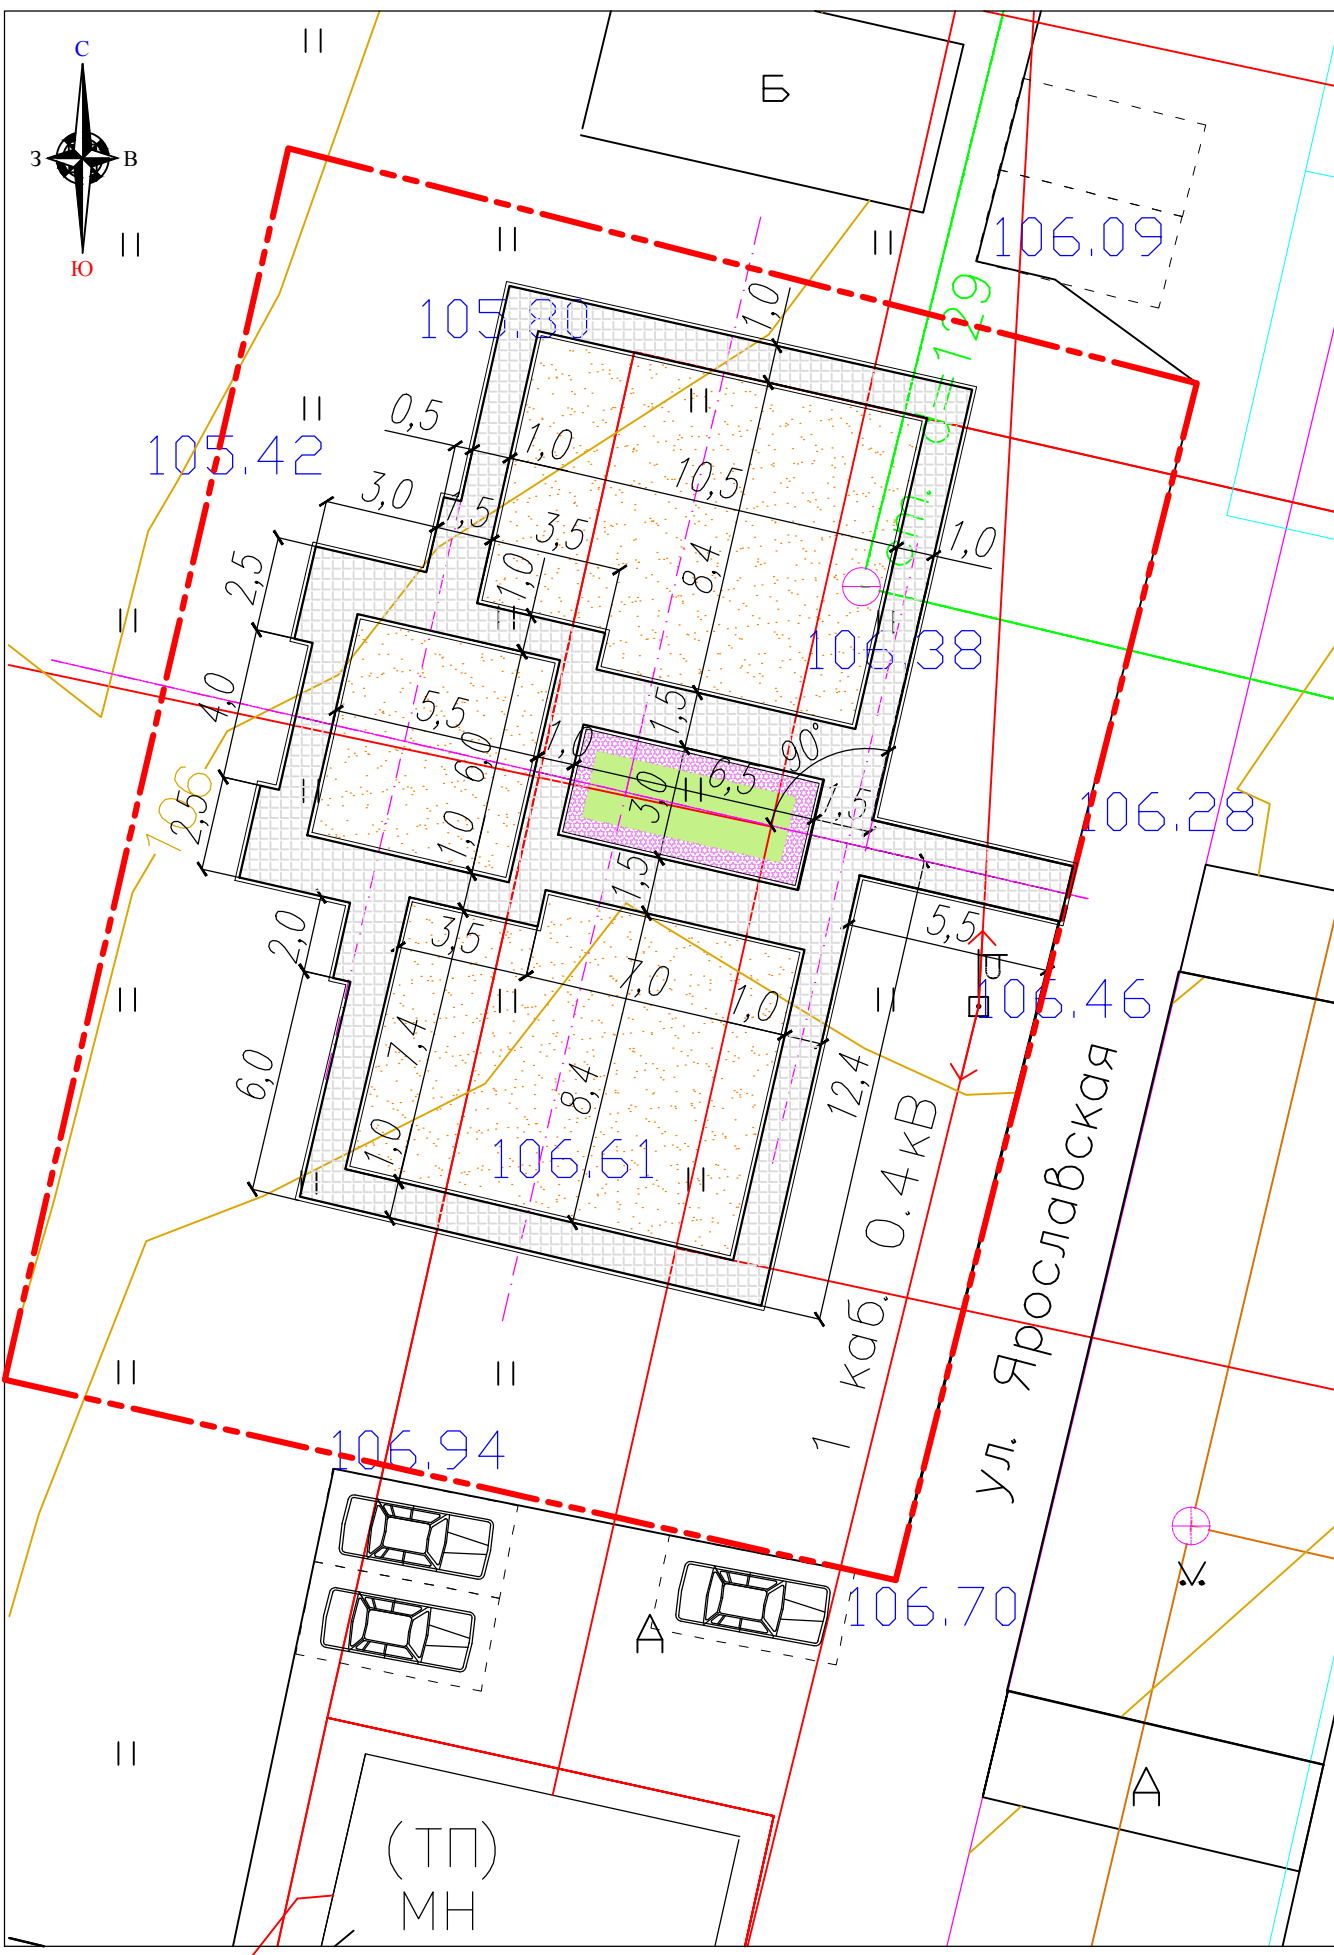

ВЕДОМОСТЬ ПРОЕЗДОВ, ТРОТУАРОВ, ДОРОЖЕК И ПЛОЩАДОК

Условное обозначение	Наименование	Тип	Площадь покрытия, м ²	Примечание
	Плиточное покрытие (участок 2)		127,8	
	Песчанное покрытие детской площадки		202,2	
	Газон		9,6	
	Цветник из многолетников		8,2	

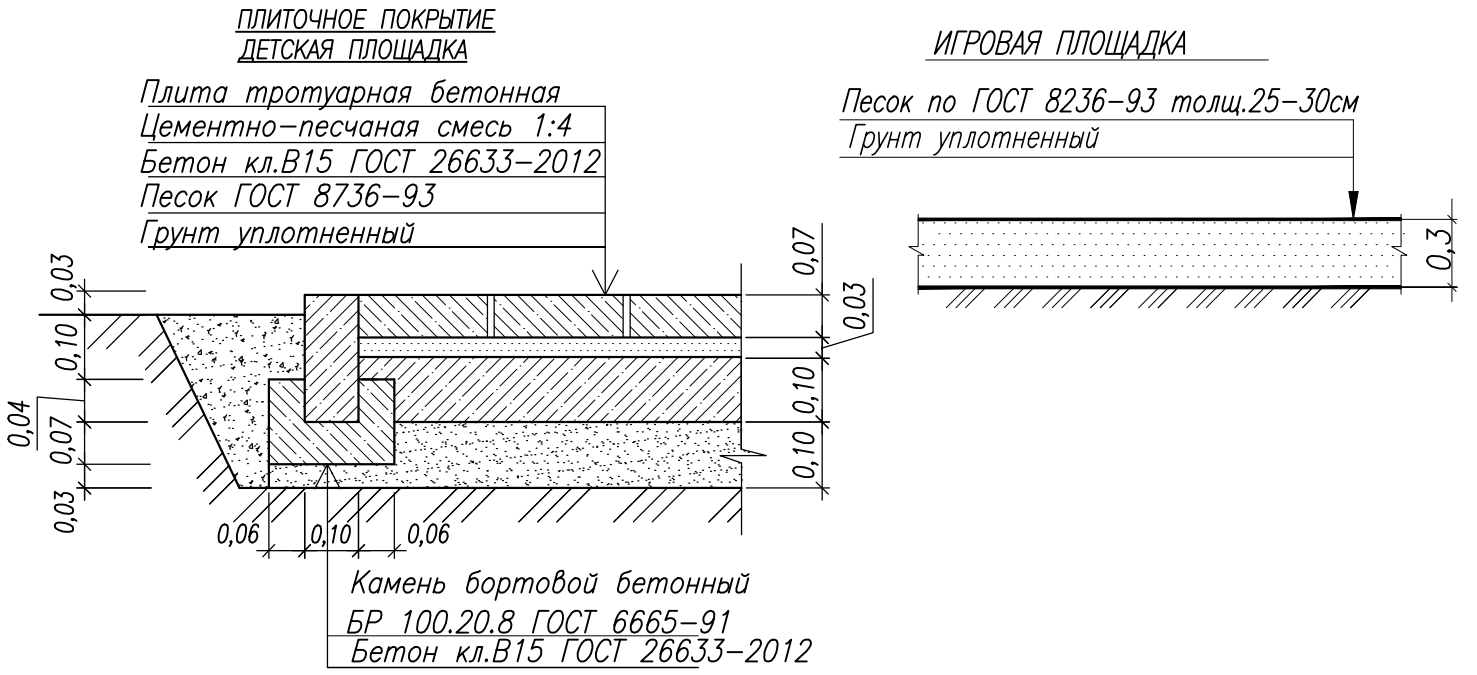

Условные обозначения:
 Границы благоустройства

Заказчик: Администрация Мариинско-Посадского городского поселения						18/2018		
Проект благоустройства дворовой территории в г.Мариинский Посад по ул.Ярославской д.2А, д.2Б, д.2В Мариинско-Посадского р-на, ЧР.								
Изм.	Кол.	Лист	№госк.	Подпись	Дата	Стадия	Лист	Листов
Директор		Трофимов				П	10	
ГАП		Лукиянов						
ГИП		Мясников						
Архитектор		Филиппова						
Участок 2 План покрытия. М 1:200						ООО "АМ" Мой город"		