


ЧУВАШСКАЯ РЕСПУБЛИКА
ЯДРИНСКИЙ РАЙОН
ИВАНЬКОВСКОЕ ПОСЕЛЕНИЕ
ГЕНЕРАЛЬНЫЙ ПЛАН
ПРЕДЛАГАЕМЫЕ (ПЛАНИРУЕМЫЕ) ГРАНИЦЫ ФУНКЦИОНАЛЬНЫХ ЗОН

Для служебного пользования
инв. №

РОЗА ВЕТРОВ ПО НАПРАВЛЕНИЯМ В %
ПО МЕТЕОСТАЦИИ "КУРЖУШ" ДЛР
ЯДРИНСКОГО АДМИНИСТРАТИВНОГО РАЙОНА

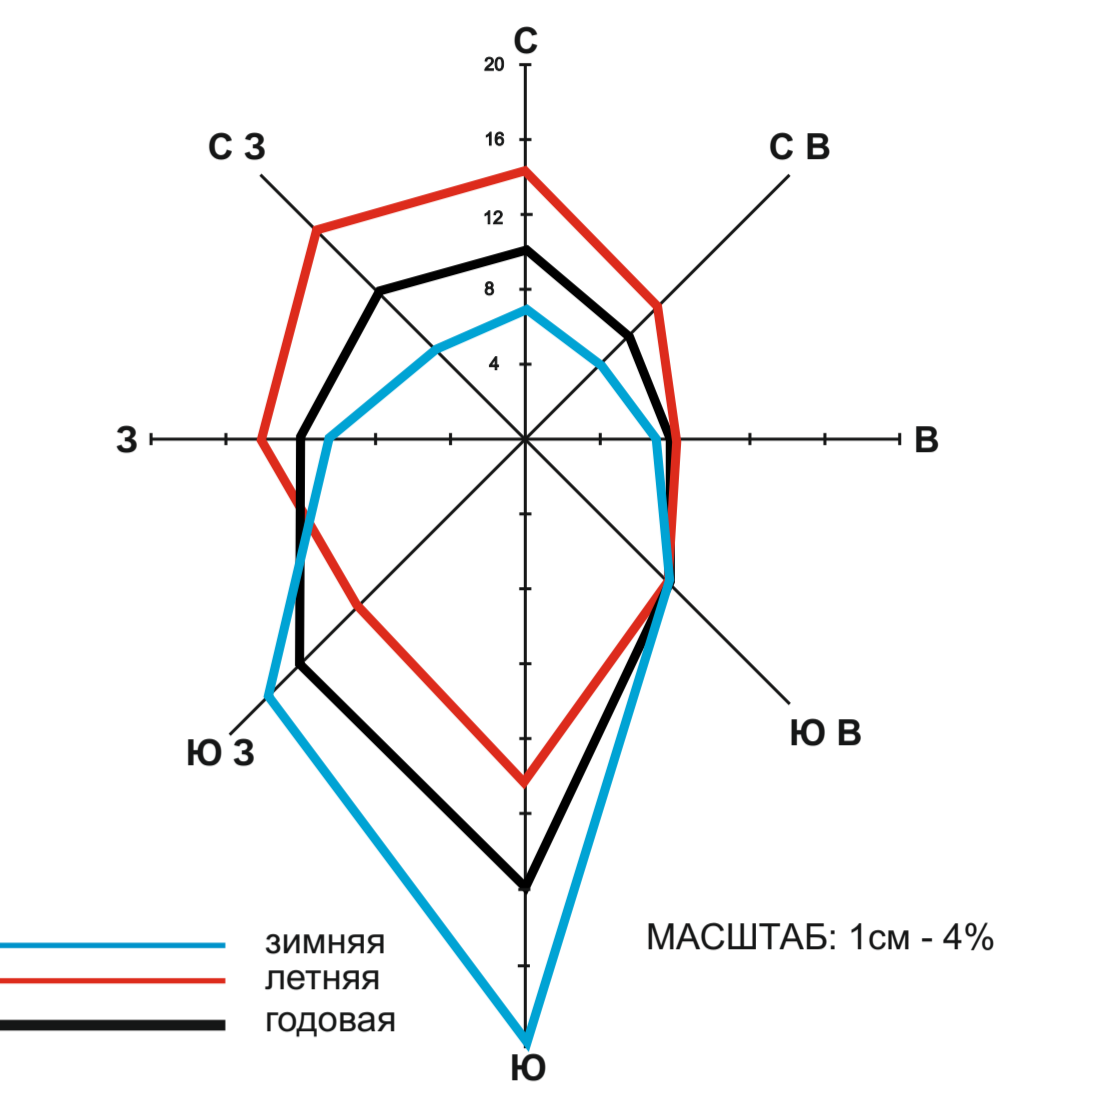

- ГРАНИЦЫ**
- Административного района
 - Сельских поселений
 - Санитарно-защитных зон
 - Водоохранных зон
 - Населенного пункта села
 - Ось проектируемой трассы ВСМ 2
 - Границы зоны планируемого размещения объекта федерального значения участка МОСЭВ - ИВАНЬКОВС 2
- НАСЕЛЕННЫЕ ПУНКТЫ**
- Чув. Сорма - центр сельского поселения
 - Ниж. Хоразаны - прочие сельские населенные пункты
 - Зоны планируемой застройки на территории сельских населенных пунктов
 - Резерв территории для перспективного градостроительного освоения
- ТЕРРИТОРИИ**
- Пашня
 - Кормовые угодья (факультатив, сенокосы)
 - Леса I группы
 - Противоэрозионные и ветрозащитные посадки
 - Садоводство
 - Зоны посадки хмеля
 - Производственные зоны
 - Карстовые и пещернокарстовые воронки и провалы


- ВОДНЫЕ ОБЪЕКТЫ**
- Реки (названия, направление)
 - Учasti пересыхающие
 - Озера, водохранилища, затруды, котловины
 - Родники
 - Котловды и свалены с механическим подъемом воды
 - Границы и площади разливов рек
- ГРАНИЦЫ ФОРМ СОБСТВЕННОСТИ**
- 1 - Собственность ОАО
 - 2 - Республиканская собственность
 - 3 - Муниципальная собственность
- ЦЕНТРЫ РАЗВИТИЯ ИНФРАСТРУКТУРЫ НАСЕЛЕННОГО ПУНКТА**
- 1 - Центры развития инфраструктуры населенного пункта
 - 2 - Подцентры развития инфраструктуры населенного пункта

- ОСНОВНЫЕ ПАМЯТНИКИ:**
- АРХИТЕКТУРЫ**
- Церковь XX в. с. Никольское
- АРХЕОЛОГИИ**
- 1 - Стоянка неолита с. Ивановское
 - 2 - Древнемордовский могильник с. Ивановское
 - 3 - Городище жел.век с. Засурье
 - 4 - Стоянка "Савушино" бр.век д. Никитино
- ИСТОРИИ И КУЛЬТУРЫ**
- Жилый дом Семзиной н. XX в. с. Ивановское
- ПРИРОДЫ**
- Парк бывшей усадьбы купца Зубова с. Лесное (посадки кедра и березовая аллея)

- УЧРЕЖДЕНИЯ ЗДРАВООХРАНЕНИЯ, ОБРАЗОВАНИЯ И КУЛЬТУРНО-БЫТОВОГО ОБСЛУЖИВАНИЯ**
- СОШ - Среднее образовательная школа
 - ДОСААФ - Детский спортивный клуб
 - ДЮСШ - Детский сад
 - Спортивная площадка
 - Библиотека
 - Дом культуры, сельский клуб
 - Почтамт
 - Фельдшерско-акушерский пункт
 - Магазин
 - Церковь
 - Отделение Сбербанка
 - Постройка
 - Дом ветеранов и престарелых
 - Туристическая зона отдыха
 - Рынок
- ТРАНСПОРТНЫЕ КОММУНИКАЦИИ И СООРУЖЕНИЯ**
- Федеральная дорога М-7
 - Федеральная автомобильная дорога № 7 (автопроектируемый участок дороги и мост через р. Суря)
 - Основные республиканские автодороги
 - Местные автодороги с твердым покрытием
 - Местные автодороги с грунтовым покрытием
 - Проездные и лесные дороги
 - Мост
 - Остановки автобусов с навесом
 - Баки и цистерны для хранения горючего
- ИНЖЕНЕРНЫЕ КОММУНИКАЦИИ И СООРУЖЕНИЯ**
- ЛПЗ - 500м санитарно-защитная зона 10 м
 - ЛПЗ - 100м санитарно-защитная зона 10 м
 - Трансформаторы
 - Межпоселковый газопровод
 - АПС
 - Насосные станции
 - Водонапорная башня
 - Вышка теле-, радио-, телефонной связи

- ОБЪЕКТЫ С/Х КОМПЛЕКСА И ПРОЧЕГО НАЗНАЧЕНИЯ**
- Ферма крупного рогатого скота
 - Свиноводство
 - Звероводческий питомник
 - Коневодческий завод
 - Пасека
 - Кладбище
 - Скотомогильник
 - Лесное хозяйство, дом лесника
 - Лесопилва
 - Машино-тракторная мастерская
 - Ипподром
- ОБЪЕКТЫ ПРИДОРОЖНОЙ ИНФРАСТРУКТУРЫ**
- Предприятие торговли вокзальной в придорожной инфраструктуре
 - Автогазозаправочная станция
 - Автозаправочная станция
 - Предприятие общественного питания
 - Площадки стоянки
 - СТО, ПТП
 - Гостиницы, мотели
 - Контрольно-пропускной пункт ГИБДД
 - Кемпинги
 - Жд вокзал

- ЦЕНТРЫ ОТДЫХА И ТУРИЗМА**
- Центр отдыха и туризма
 - Центр конного туризма (ипподром)

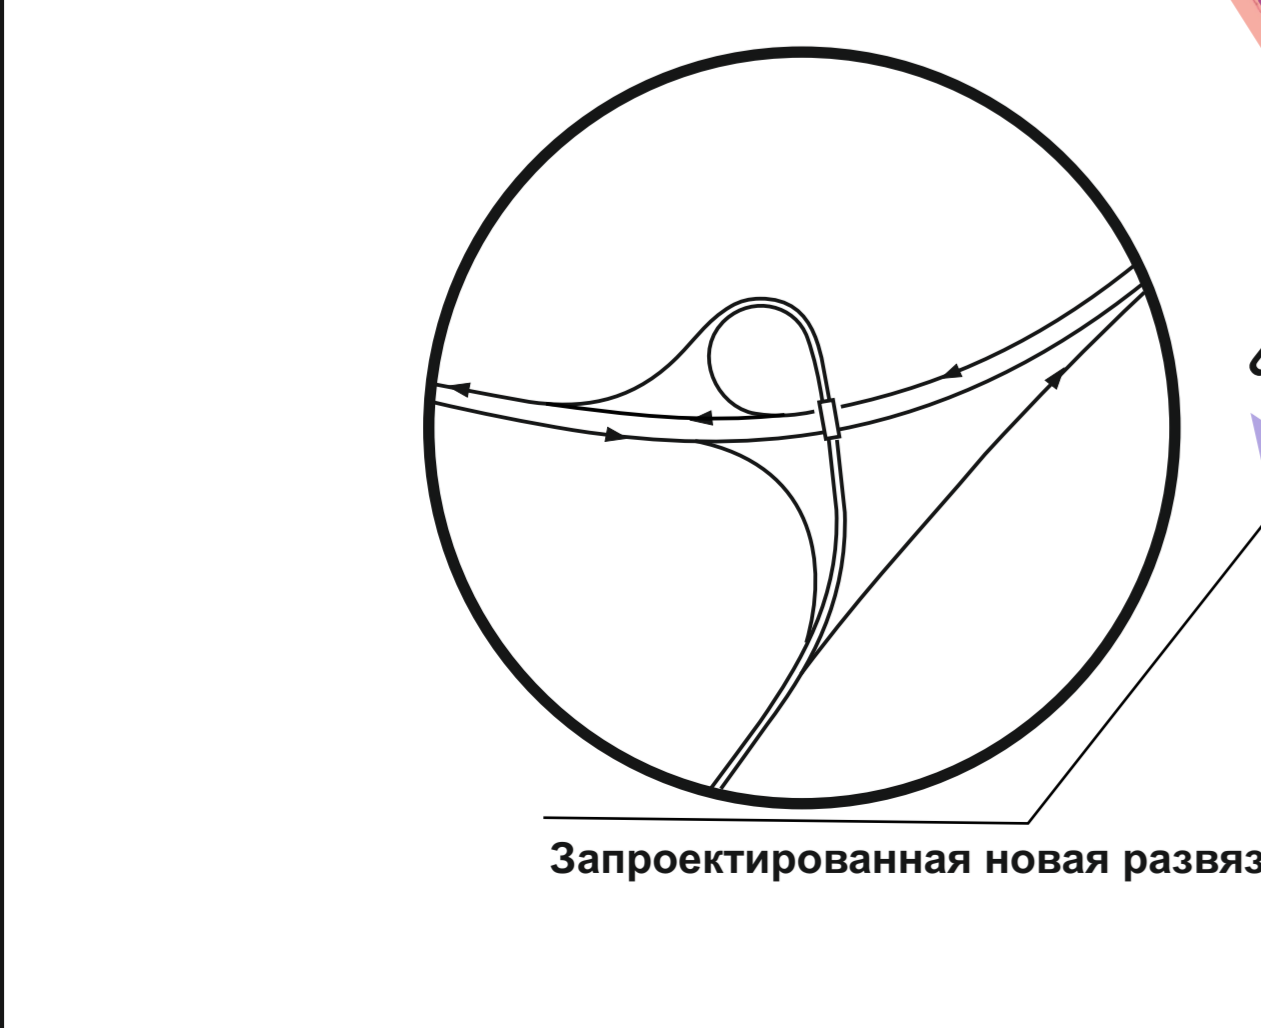

МАСШТАБ 1:10 000

