



ЧУВАШСКАЯ РЕСПУБЛИКА
ЯДРИНСКИЙ РАЙОН
ИВАНЬКОВСКОЕ ПОСЕЛЕНИЕ
ГЕНЕРАЛЬНЫЙ ПЛАН
СХЕМА РАЗВИТИЯ ОБЪЕКТОВ И СЕТЕЙ ИНЖЕНЕРНО - ТЕХНИЧЕСКОГО ОБЕСПЕЧЕНИЯ

Для служебного пользования
инв. №

РОЗА ВЕТРОВ ПО НАПРАВЛЕНИЯМ В %
ПО МЕТЕОСТАЦИИ "КУРЖИ" ДЛР
ЯДРИНСКОГО АДМИНИСТРАТИВНОГО РАЙОНА

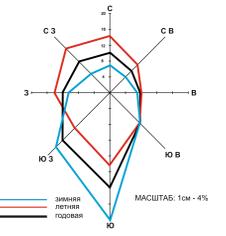

МАКРОРАЙОННОЕ СЕЛЬСКОЕ ПОСЕЛЕНИЕ ЯДРИНСКОГО РАЙОНА

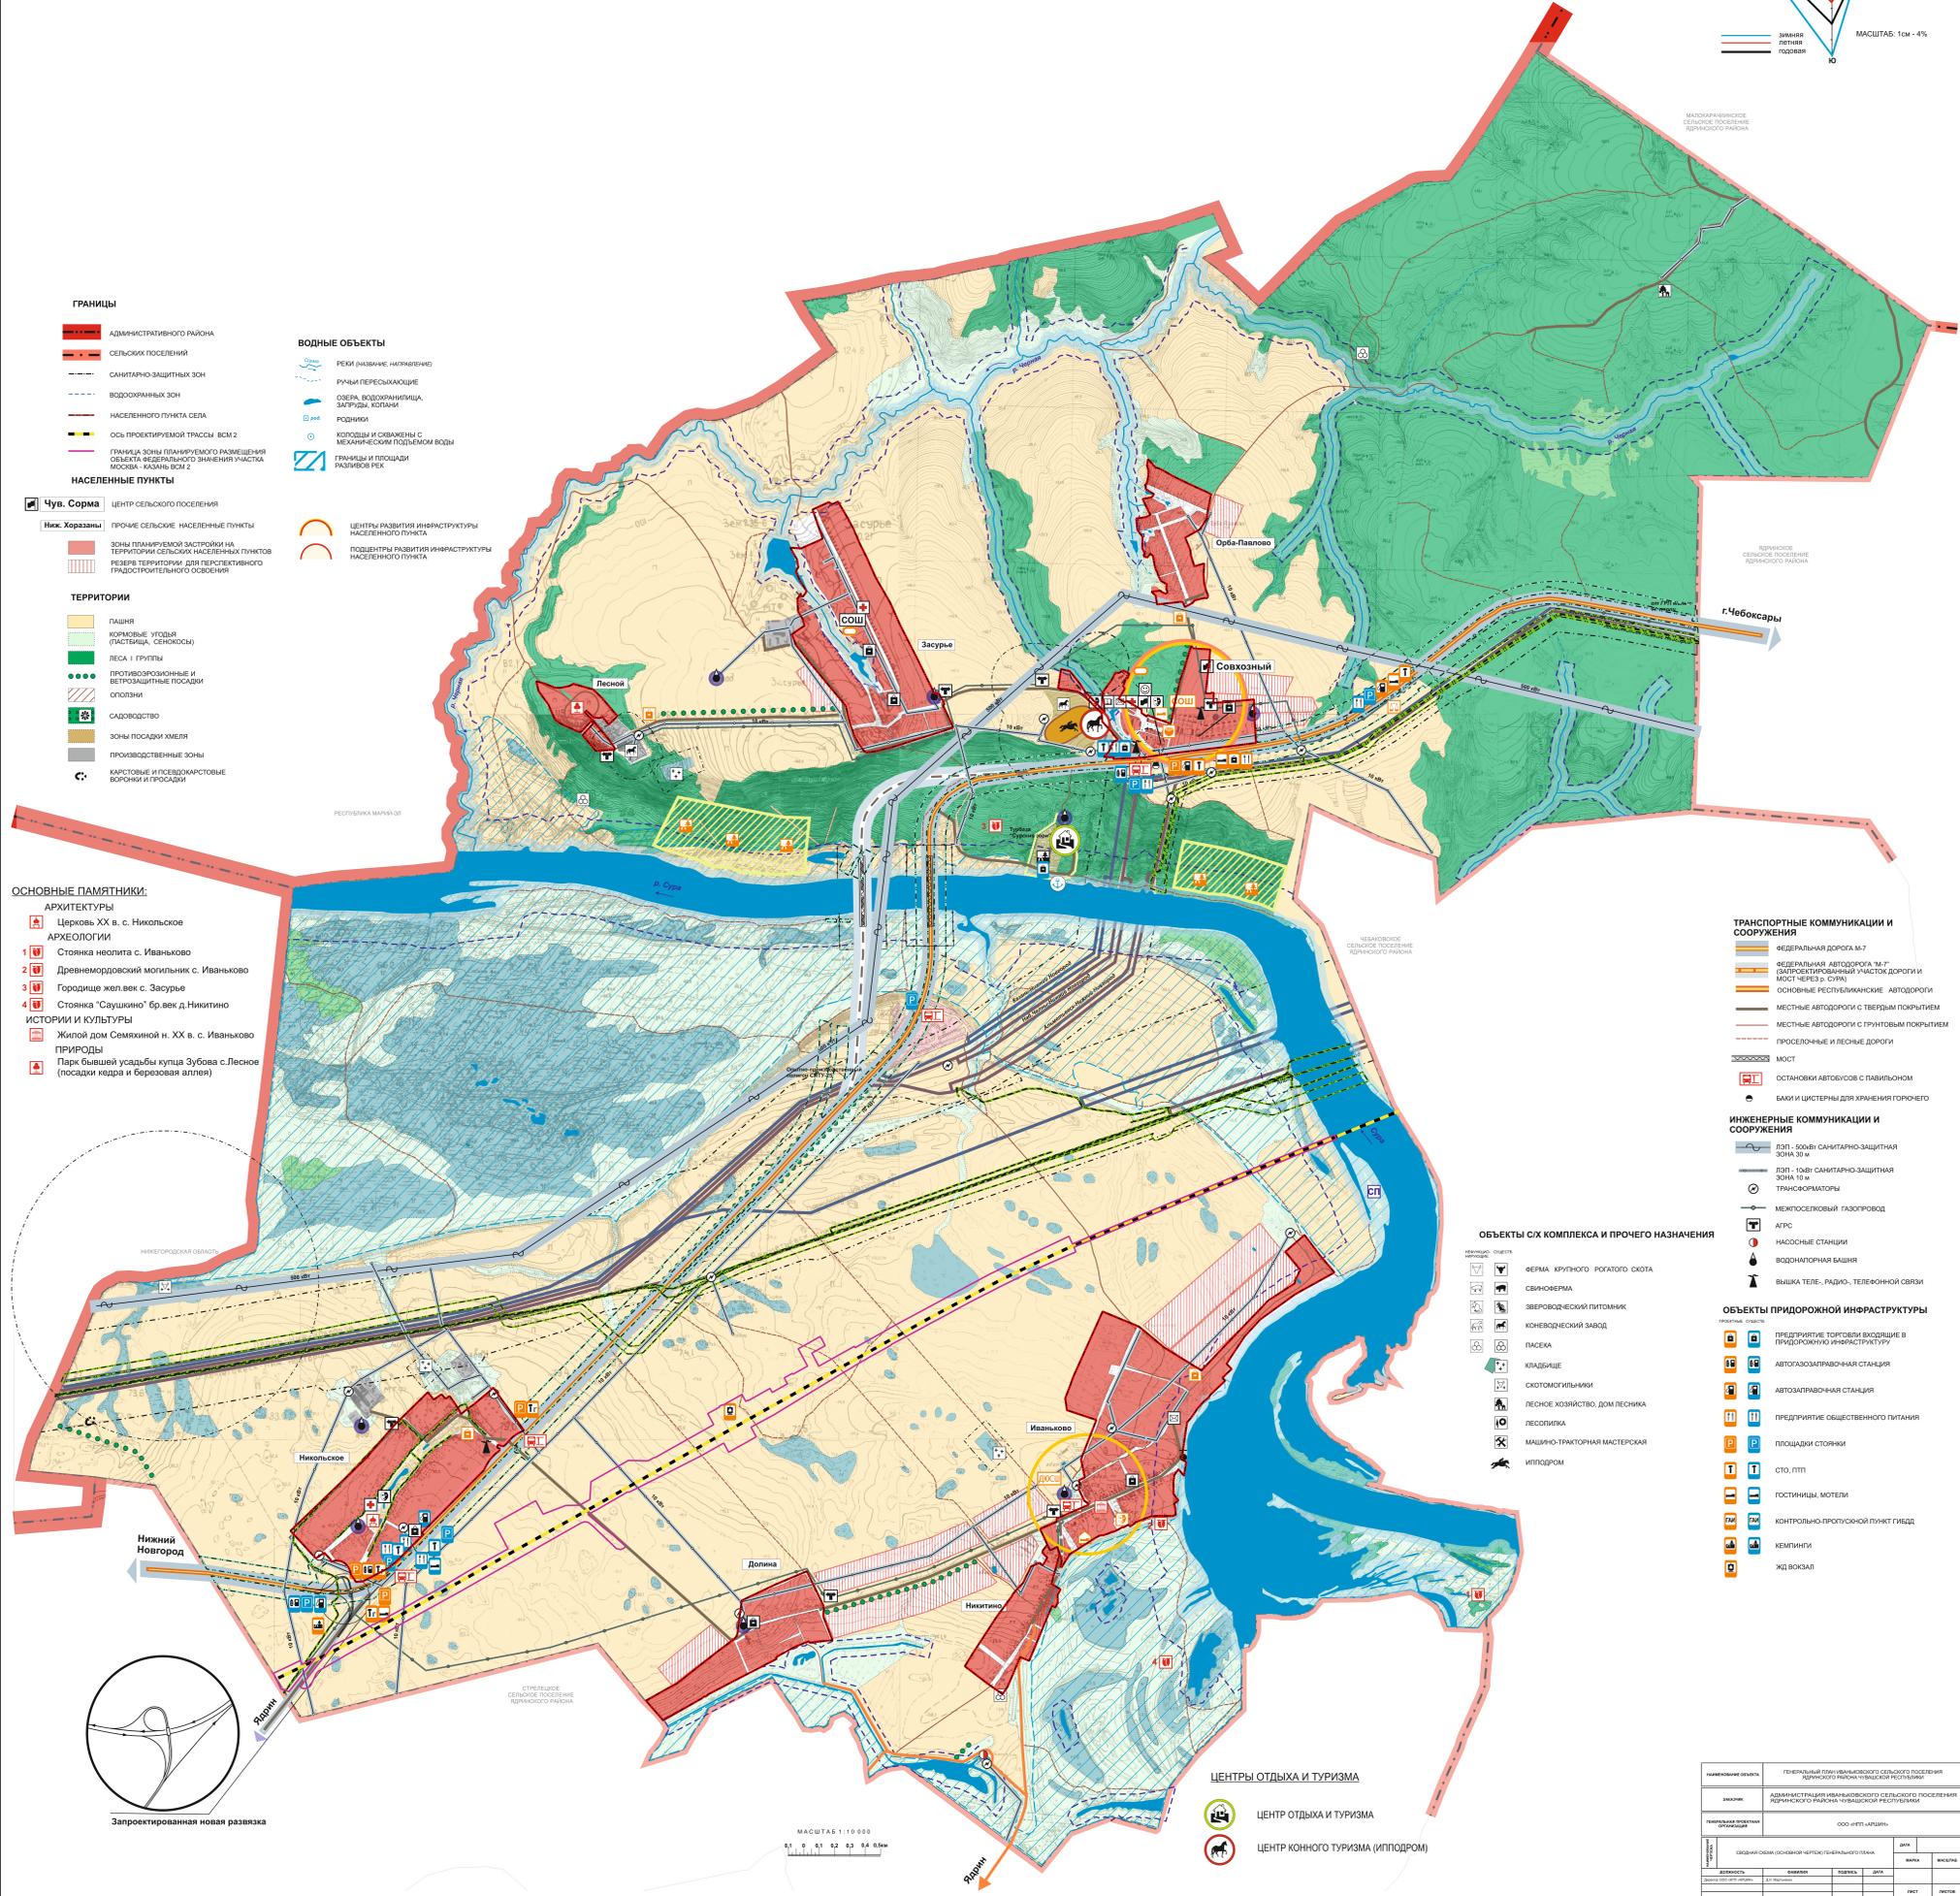


- ГРАНИЦЫ**
- Административного района
 - Сельских поселений
 - Санитарно-защитных зон
 - Водоохранных зон
 - Населенного пункта села
 - Ось проектируемой трассы ВСМ 2
 - Граница зоны планируемого размещения объекта федерального значения участка Москва - Казань ВСМ 2
- НАСЕЛЕННЫЕ ПУНКТЫ**
- Чув. Сорма - Центр сельского поселения
 - Ниж. Хоразаны - Прочие сельские населенные пункты
 - Зоны планируемой застройки на территории сельских населенных пунктов
 - Резерв территории для перспективного градостроительного освоения
- ТЕРРИТОРИИ**
- Пашня
 - Кормовые угодья (факультатив, сенокосы)
 - Леса I группы
 - Противоэрозионные и ветрозащитные посадки
 - Садик
 - Зоны посадки хлеба
 - Производственные зоны
 - Кустовые и псевдокустовые борозны и посадки

- ВОДНЫЕ ОБЪЕКТЫ**
- Реки (наименование)
 - Ручьи, пересыхающие
 - Озера, водохранилища, запруды, котловины
 - Родники
 - Котловды и связанные с механическим подъемом воды
 - Границы и площади развития рек
 - Центры развития инфраструктуры населенного пункта
 - Подцентры развития инфраструктуры населенного пункта

- ОСНОВНЫЕ ПАМЯТНИКИ:**
- АРХИТЕКТУРЫ**
- Церковь XX в. с. Никольское
- АРХЕОЛОГИИ**
- 1 Стоянка неолита с. Ивановское
 - 2 Древнемогильный могильник с. Ивановское
 - 3 Городище жел.век с. Засурье
 - 4 Стоянка "Саушалоно" бр.век д. Никитино
- ИСТОРИИ И КУЛЬТУРЫ**
- Жилый дом Семкиной н. XX в. с. Ивановское
- ПРИРОДЫ**
- Парк бывшей усадьбы купца Зубова с. Песное (посадки кедра и березовая аллея)

- ТРАНСПОРТНЫЕ КОММУНИКАЦИИ И СООРУЖЕНИЯ**
- Федеральная дорога М-7
 - Федеральная автомобильная дорога № 7 (автопроектируемый участок, дороги и мост через р. Суря)
 - Основные республиканские автодороги
 - Местные автодороги с твердым покрытием
 - Местные автодороги с грунтовым покрытием
 - Проелочные и лесные дороги
 - Мост
 - Остановки автобусов с павильоном
 - Баки и шестеры для хранения горючего
- ИНЖЕНЕРНЫЕ КОММУНИКАЦИИ И СООРУЖЕНИЯ**
- ЛЭП - 500В: санитарно-защитная зона 10 м
 - ЛЭП - 10В: санитарно-защитная зона 10 м
 - Трансформаторы
 - Межпоселковый газопровод
 - АГРС
 - Насосные станции
 - Водонапорная башня
 - Вышка теле-, радио-, телефонной связи
- ОБЪЕКТЫ С/Х КОМПЛЕКСА И ПРОЧЕГО НАЗНАЧЕНИЯ**
- Ферма крупного рогатого скота
 - Свиноферма
 - Звероводческий питомник
 - Коневодческий завод
 - Пасека
 - Кладбище
 - Скотомогильник
 - Лесное хозяйство, дом лесника
 - Лесопилва
 - Машино-тракторная мастерская
 - Ипподром
- ОБЪЕКТЫ ПРИДОРЖНОЙ ИНФРАСТРУКТУРЫ**
- Предприятие торговли в торговом комплексе в придорожной инфраструктуре
 - Автогазонаполнительная станция
 - Автозаправочная станция
 - Предприятие общественного питания
 - Площадки стоянки
 - СТО, ПТП
 - Гостиницы, мотели
 - Контрольно-пропускной пункт ГИБДД
 - Кемпинги
 - ЖД вокзал

- ЦЕНТРЫ ОТДЫХА И ТУРИЗМА**
- Центр отдыха и туризма
 - Центр конного туризма (ипподром)

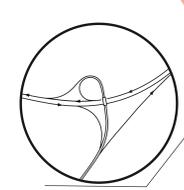

МАСШТАБ 1:10 000

НАИМЕНОВАНИЕ ОБЪЕКТА	ГЕНЕРАЛЬНЫЙ ПЛАН ИВАНЬКОВСКОГО СЕЛЬСКОГО ПОСЕЛЕНИЯ ЯДРИНСКОГО РАЙОНА ЧУВАШСКОЙ РЕСПУБЛИКИ	
ЗНАЧЕНИЕ	Административный и градостроительный документ территориального уровня	
ПРАВОВАЯ ФОРМА ДОКУМЕНТА	ООО «ИТЭ»	
ИНТЕРЕСЫ	Создание основы (основных частей) генерального плана	Дата
	Исполнитель	Исполнитель
Сроки исполнения работ	Начало	Дата
	Завершение	Дата
Состав	Лист	Лист
	Кол-во листов	Кол-во листов