


ЧУВАШСКАЯ РЕСПУБЛИКА
ЯДРИНСКИЙ РАЙОН
ИВАНЬКОВСКОЕ ПОСЕЛЕНИЕ
ГЕНЕРАЛЬНЫЙ ПЛАН
СХЕМА РАЗВИТИЯ ОБЪЕКТОВ ТРАНСПОРТНОЙ ИНФРАСТРУКТУРЫ

Для служебного пользования
инв. №

РОЗА ВЕТРОВ ПО НАПРАВЛЕНИЯМ В %
ПО МЕТЕОСТАЦИИ "КУРЖИ" ДЛР
ЯДРИНСКОГО АДМИНИСТРАТИВНОГО РАЙОНА

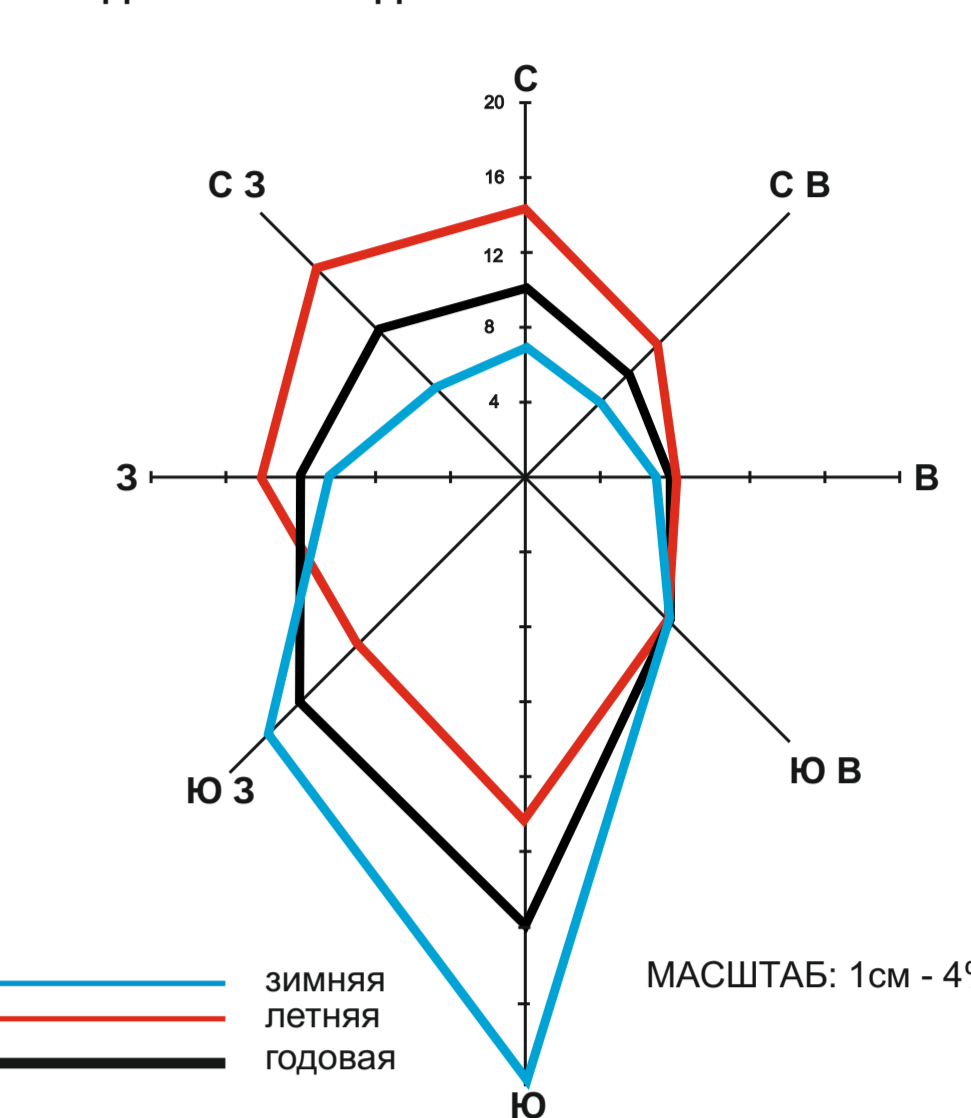

МАКРОРАЙОННОЕ СЕЛЬСКОЕ ПОСЕЛЕНИЕ ЯДРИНСКОГО РАЙОНА

ЯДРИНСКОЕ СЕЛЬСКОЕ ПОСЕЛЕНИЕ ЯДРИНСКОГО РАЙОНА

- ГРАНИЦЫ**
- Административного района
 - Сельских поселений
 - Санитарно-защитных зон
 - Водоохраняемых зон
 - Населенного пункта села
 - Оси проектируемой трассы ВСМ 2
 - Границы зоны планируемого размещения объекта федерального значения участка Москва - Казань ВСМ 2
- НАСЕЛЕННЫЕ ПУНКТЫ**
- Чув. Сорма - центр сельского поселения
 - Ниж. Хоразаны - прочие сельские населенные пункты
 - Зоны планируемой застройки на территории сельских населенных пунктов
 - Резерв территории для перспективного градостроительного освоения
- ТЕРРИТОРИИ**
- Пашня
 - Кормовые угодья (факультатив, сенокосы)
 - Леса I группы
 - Противоэрозионные и ветрозащитные посадки
 - Соплани
 - Садоводство
 - Зоны посадки хмеля
 - Производственные зоны
 - Кустовые и псевдокустовые борозны и посадки


- ВОДНЫЕ ОБЪЕКТЫ**
- Реки (названия, направление)
 - Ручьи, пересыхающие
 - Озера, водохранилища, затруды, котловины
 - Родники
 - Котловды и сбавлены с механическим подъемом воды
 - Границы и площади разливов рек
 - Центры развития инфраструктуры населенного пункта
 - Подцентры развития инфраструктуры населенного пункта

- ОСНОВНЫЕ ПАМЯТНИКИ:**
- АРХИТЕКТУРЫ**
 - Церковь XX в. с. Никольское
 - АРХЕОЛОГИИ**
 - 1 Стоянка неолита с. Иваново
 - 2 Древнемогильный могильник с. Иваново
 - 3 Городище жел.век с. Засурье
 - 4 Стоянка "Савушино" бр.век д. Никитино
 - ИСТОРИИ И КУЛЬТУРЫ**
 - Жилой дом Семзиной н. XX в. с. Иваново
 - ПРИРОДЫ**
 - Парк бывшей усадьбы купца Зубова с.Лесное (посадки кедр и березовая аллея)

- УЧРЕЖДЕНИЯ ЗДРАВООХРАНЕНИЯ, ОБРАЗОВАНИЯ И КУЛЬТУРНО-БЫТОВОГО ОБСЛУЖИВАНИЯ**
- СОШ - средняя образовательная школа
 - ДОСА АФ - детский сад
 - СПОРТ - спортивная площадка
 - БИБЛИОТ - библиотека
 - ДОМ КУЛЬТУРЫ, СЕЛЬСКИЙ КЛУБ
 - ПЕЧАТ - почта
 - ФЕЛЬДШЕРСКО-АКУШЕРСКИЙ ПУНКТ
 - МАГАЗИНЫ
 - ЦЕРКОВЬ
 - ОТДЕЛЕНИЕ СЕБЕЗНАЧА
 - ПОСТАНЦИЯ
 - ДОМ ВЕТЕРИНАРОВ И ПРЕСТАРЕЛЫХ
 - ТУРИСТИЧЕСКАЯ ЗОНА ОТДЫХА
 - РЫНОК
- ТРАНСПОРТНЫЕ КОММУНИКАЦИИ И СООРУЖЕНИЯ**
- ФЕДЕРАЛЬНАЯ ДОРОГА М-7
 - ФЕДЕРАЛЬНАЯ АВТОДОРОГА "М-7" (САМОСТОЯТЕЛЬНЫЙ УЧАСТОК ДОРОГИ И МОСТ ЧЕРЕЗ р. СУРА)
 - ОСНОВНЫЕ РЕСПУБЛИКАНСКИЕ АВТОДОРОГИ
 - МЕСТНЫЕ АВТОДОРОГИ С ТИПОВЫМ ПОКРЫТИЕМ
 - ПРОСЕЛЬНЫЕ И ЛЕСНЫЕ ДОРОГИ
 - МОСТ
 - ОСТАНОВКИ АВТОБУСОВ С ПАВИЛЬОНОМ
 - БАКИ И ЦИСТЕРНЫ ДЛЯ ХРАНЕНИЯ ГОРЮЧЕГО
- ИНЖЕНЕРНЫЕ КОММУНИКАЦИИ И СООРУЖЕНИЯ**
- ЛПЗ - 500м: санитарно-защитная зона 10 м
 - ЛПЗ - 100м: санитарно-защитная зона 10 м
 - ТРАНСФОРМАТОРЫ
 - МЕЖПОСЕЛЕНСКИЙ ГАЗОПРОВОД
 - АГРС
 - НАСОСНЫЕ СТАНЦИИ
 - ВОДОНАПОРНАЯ БАШНЯ
 - ВЫШКА ТЕЛЕ-, РАДИО-, ТЕЛЕФОННОЙ СВЯЗИ

- ОБЪЕКТЫ С/Х КОМПЛЕКСА И ПРОЧЕГО НАЗНАЧЕНИЯ**
- ФЕРМА КРУПНОГО РОГАТОГО СКОТА
 - СВИНОФЕРМА
 - ЗВЕРОВОДЧЕСКИЙ ПИТОМНИК
 - КОНЕВОДЧЕСКИЙ ЗАВОД
 - ПАСЕКА
 - КЛАДБИЩЕ
 - СКОТМОЙЩИК
 - ЛЕСНОЕ ХОЗЯЙСТВО, ДОМ ЛЕСНИКА
 - ЛЕСОПИСИВА
 - МАШИНО-ТРАКТОРНАЯ МАСТЕРСКАЯ
 - ИППОДРОМ
- ОБЪЕКТЫ ПРИДОРЖНОЙ ИНФРАСТРУКТУРЫ**
- ПРЕДПРИЯТИЕ ТОРГОВИИ ВОДОУСЛ. В ПРИДОРЖНОЙ ИНФРАСТРУКТУРЕ
 - АВТОГАЗАЗАРНАЯ СТАНЦИЯ
 - АВТОАЗАРНАЯ СТАНЦИЯ
 - ПРЕДПРИЯТИЕ ОБЩЕСТВЕННОГО ПИТАНИЯ
 - ПЛОЩАДИ СТОЯНОК
 - СТО, ПТП
 - ГОСТИНИЦЫ, МОТЕЛИ
 - КОНТРОЛЬНО-ПРОПУСКНОЙ ПУНКТ ГИЕД
 - КЕМПИНГИ
 - ЖД ВОЗКАЛ

- ЦЕНТРЫ ОТДЫХА И ТУРИЗМА**
- ЦЕНТР ОТДЫХА И ТУРИЗМА
 - ЦЕНТР КОННОГО ТУРИЗМА (ИППОДРОМ)

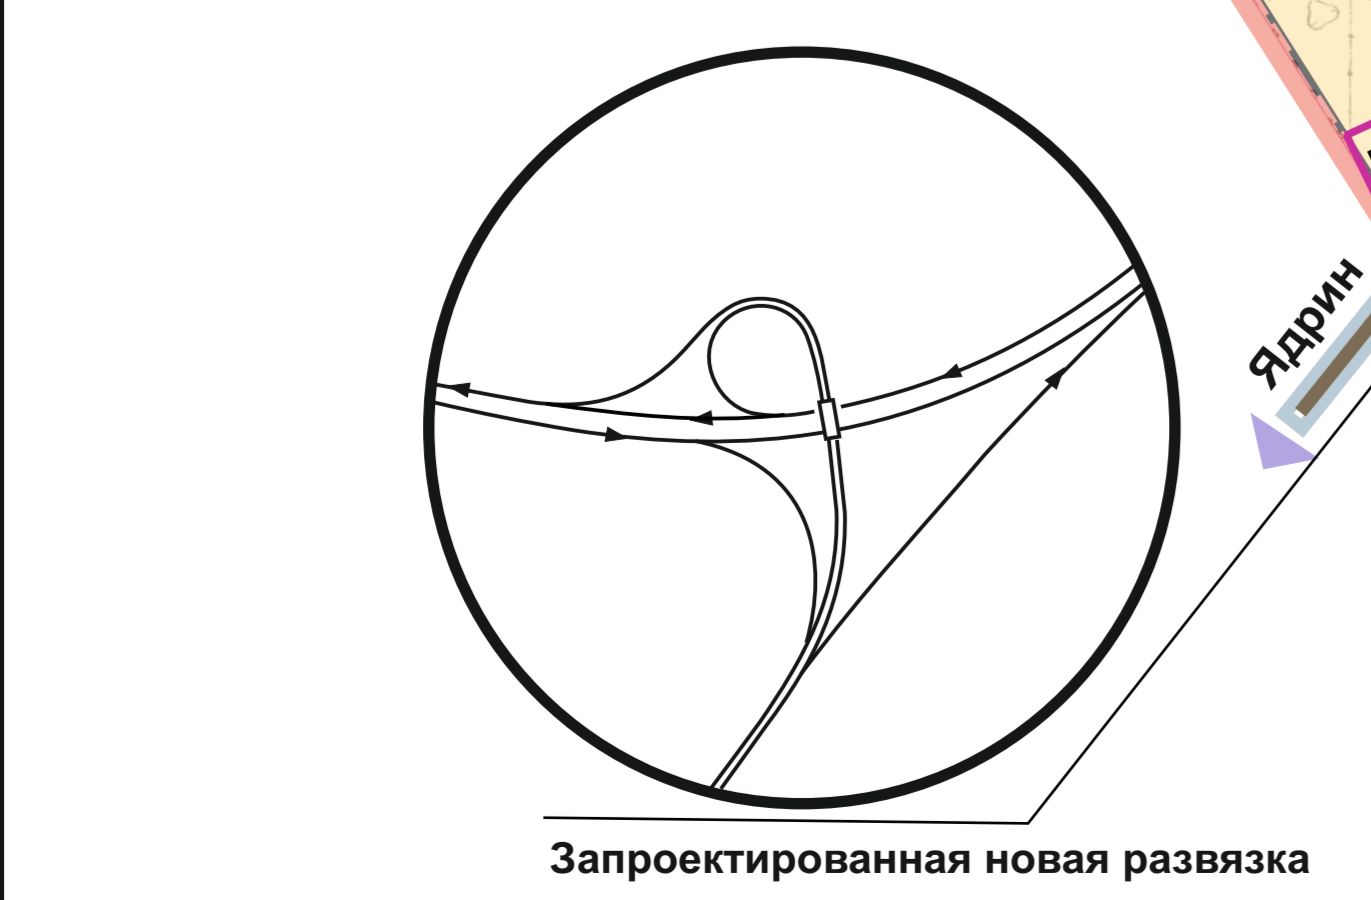

МАСШТАБ 1:10 000

НАИМЕНОВАНИЕ ОБЪЕКТА	ГЕНЕРАЛЬНЫЙ ПЛАН ИВАНЬКОВСКОГО СЕЛЬСКОГО ПОСЕЛЕНИЯ ЯДРИНСКОГО РАЙОНА ЧУВАШСКОЙ РЕСПУБЛИКИ			
ЗНАЧЕНИЕ	АДМИНИСТРАЦИЯ ИВАНЬКОВСКОГО СЕЛЬСКОГО ПОСЕЛЕНИЯ ЯДРИНСКОГО РАЙОНА ЧУВАШСКОЙ РЕСПУБЛИКИ			
ПЛАНИРУЕМАЯ ОБЪЕКТНАЯ ПРОЦЕДУРА	ООО "ИТЭ" (ИТЭ)			
ИЗДАНИЕ	ОБЪЕКТ	ИЗДАНИЕ	ДАТА	ЛИСТ
	01	01	01	01
ИЗДАТЕЛЬСТВО	ИТЭ			