

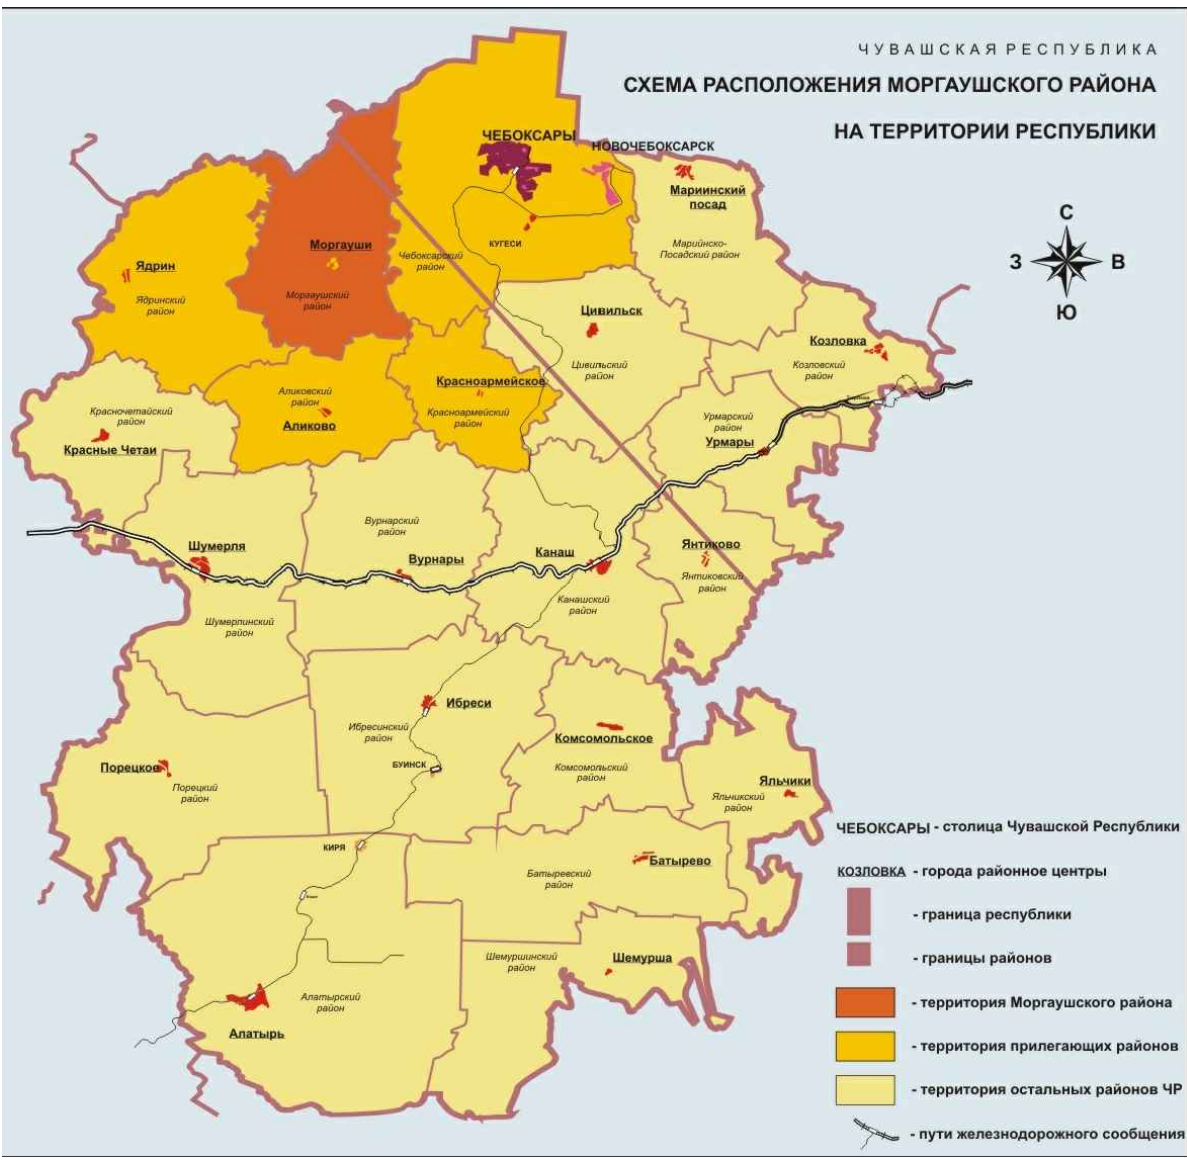


 

ЧУВАШСКАЯ РЕСПУБЛИКА
МОРГАУШСКИЙ РАЙОН
БОЛЬШЕСУНДЫРСКОЕ СЕЛЬСКОЕ ПОСЕЛЕНИЕ
ГЕНЕРАЛЬНЫЙ ПЛАН
КАРТА ПЛАНИРУЕМОГО РАЗМЕЩЕНИЯ ОБЪЕКТОВ МЕСТНОГО ЗНАЧЕНИЯ

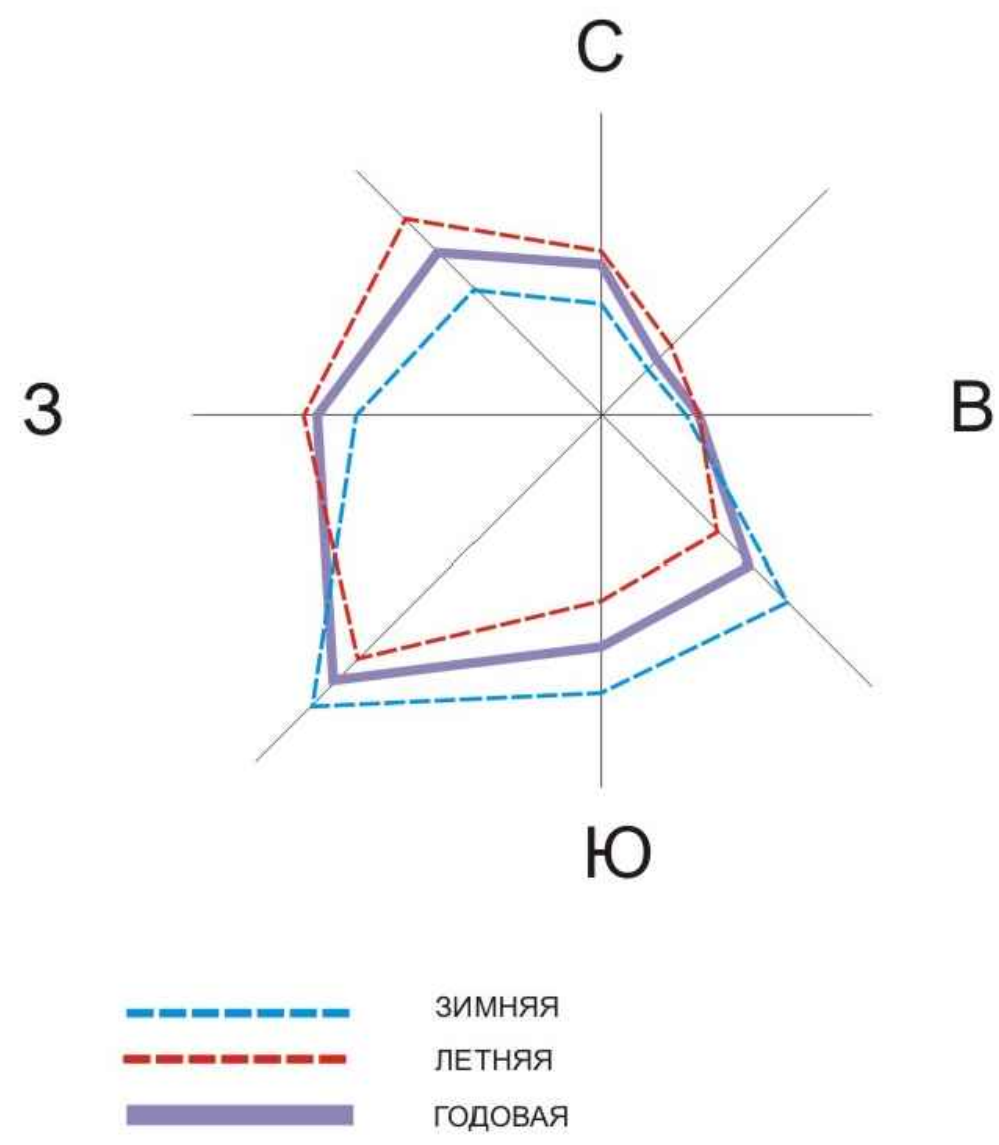

- ЭКСПЛИКАЦИЯ
- ГРАНИЦЫ
- ГРАНИЦА СЕЛЬСКОГО ПОСЕЛЕНИЯ
 - ГРАНИЦА НАСЕЛЕННОГО ПУНКТА
 - ГРАНИЦА ВОДООХРАННЫХ ЗОН
 - ГРАНИЦА САНИТАРНО-ЗАЩИТНЫХ ЗОН ОТ ОБЪЕКТОВ ПРОМЫШЛЕННОСТИ
- НАСЕЛЕННЫЕ ПУНКТЫ
- БОП. СУНДЫРЬ: ЦЕНТР СЕЛЬСКОГО ПОСЕЛЕНИЯ
 - МИКАРЫ: ПРОЧЕЕ СЕЛЬСКИЕ НАСЕЛЕННЫЕ ПУНКТЫ
 - ЖИЛАЯ ЗОНА
 - РЕЗЕРВ ТЕРРИТОРИИ ДЛЯ ПЕРСПЕКТИВНОГО ГРАДОСТРОИТЕЛЬНОГО ОСВОЕНИЯ
 - ЗОНА ОБСЛУЖИВАНИЯ НАСЕЛЕНИЯ ОБЩЕСТВЕННЫЕ ОБЩЕСТВЕННЫЕ ЦЕНТРЫ НАСЕЛЕННЫХ ПУНКТОВ
- ТЕРРИТОРИИ
- СЕЛЬСКОХОЗЯЙСТВЕННЫЕ УГОДЬЯ
 - ФЕДЕРАЛЬНЫЕ ЛЕСА
 - САДОВОДСТВО
 - ЗОНА ОТДЫХА И ТУРИЗМА
 - ПРОИЗВОДСТВЕННЫЕ ЗОНЫ
 - ЗОНЫ С ОСОБЫМИ УСЛОВИЯМИ ИСПОЛЬЗОВАНИЯ ЗЕМЕЛЬ
 - ЗОНЫ СПЕЦИАЛЬНОГО НАЗНАЧЕНИЯ
- ВОДНЫЕ ОБЪЕКТЫ
- РЕКИ (НАЗВАНИЕ, НАПРАВЛЕНИЕ)
 - РУЧЬИ ПЕРЕСЕКАЮЩИЕ
 - ОЗЕРА, ВОДОХРАНИЛИЩА, ЗАПРУДЫ, КОПАНИ

- ОБЪЕКТЫ С/Х КОМПЛЕКСА И ПРОЧЕГО НАЗНАЧЕНИЯ
- КАРЬЕР КЕРАМИКОВОЙ ГЛИНЫ
 - ПОЛИГОН БЫТОВЫХ ОТХОДОВ
- УЧРЕЖДЕНИЯ ЗДРАВООХРАНЕНИЯ, ОБРАЗОВАНИЯ И КУЛЬТУРНО-БЫТОВОГО ОБСЛУЖИВАНИЯ
- БИБЛИОТЕКА, ЧИТАЛЬНЫЙ ЗАЛ
 - АПТЕЧНЫЙ ПУНКТ
 - ПОЧТАМТ
 - СПОРТИВНАЯ ПЛОЩАДКА
 - ОТДЕЛЕНИЕ СБЕРБАНКА

Имя	Фамилия	Почтовый адрес	Почтовый индекс	Дата	Общественное учреждение сельского поселения Моргаушского района Чувашской Республики		
Имя	Фамилия	Почтовый адрес	Почтовый индекс	Дата	Генеральный план	Страна	Лист
Имя	Фамилия	Почтовый адрес	Почтовый индекс	Дата	М.О. - Генеральный план сельского поселения Моргаушского района Чувашской Республики	Страна	Лист
Имя	Фамилия	Почтовый адрес	Почтовый индекс	Дата	Карта планируемого размещения объектов местного значения	Страна	Лист
Имя	Фамилия	Почтовый адрес	Почтовый индекс	Дата	Масштаб 1:10000	ОГРН "ЧГП" "Акционер"	Лист