

# Схема расположения земельного участка на кадастровом плане территории 21:17:160305

СОГЛАСОВАНО:

Председатель СХПК им. Е. Андреева



В.И. Сменов

« 30 » 01 2019 г.


Адрес местоположение:  
Чувашская Республика-Чувашия, Моргаушский р-н,  
Моргаушское сельское поселение

21:17:160305:428:3У1


Номер точки*	Координаты, м	
	X	Y
н1	390156.86	1201260.61
н2	390157.67	1201262.43
н3	390154.93	1201263.65
н4	390154.12	1201261.82
н1	390156.86	1201260.61

Проектная площадь: 6 кв. м  
Система координат: МСК-21

\*) Обозначение характерной точки границы земельного участка

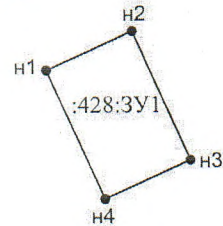

Масштаб 1 : 150

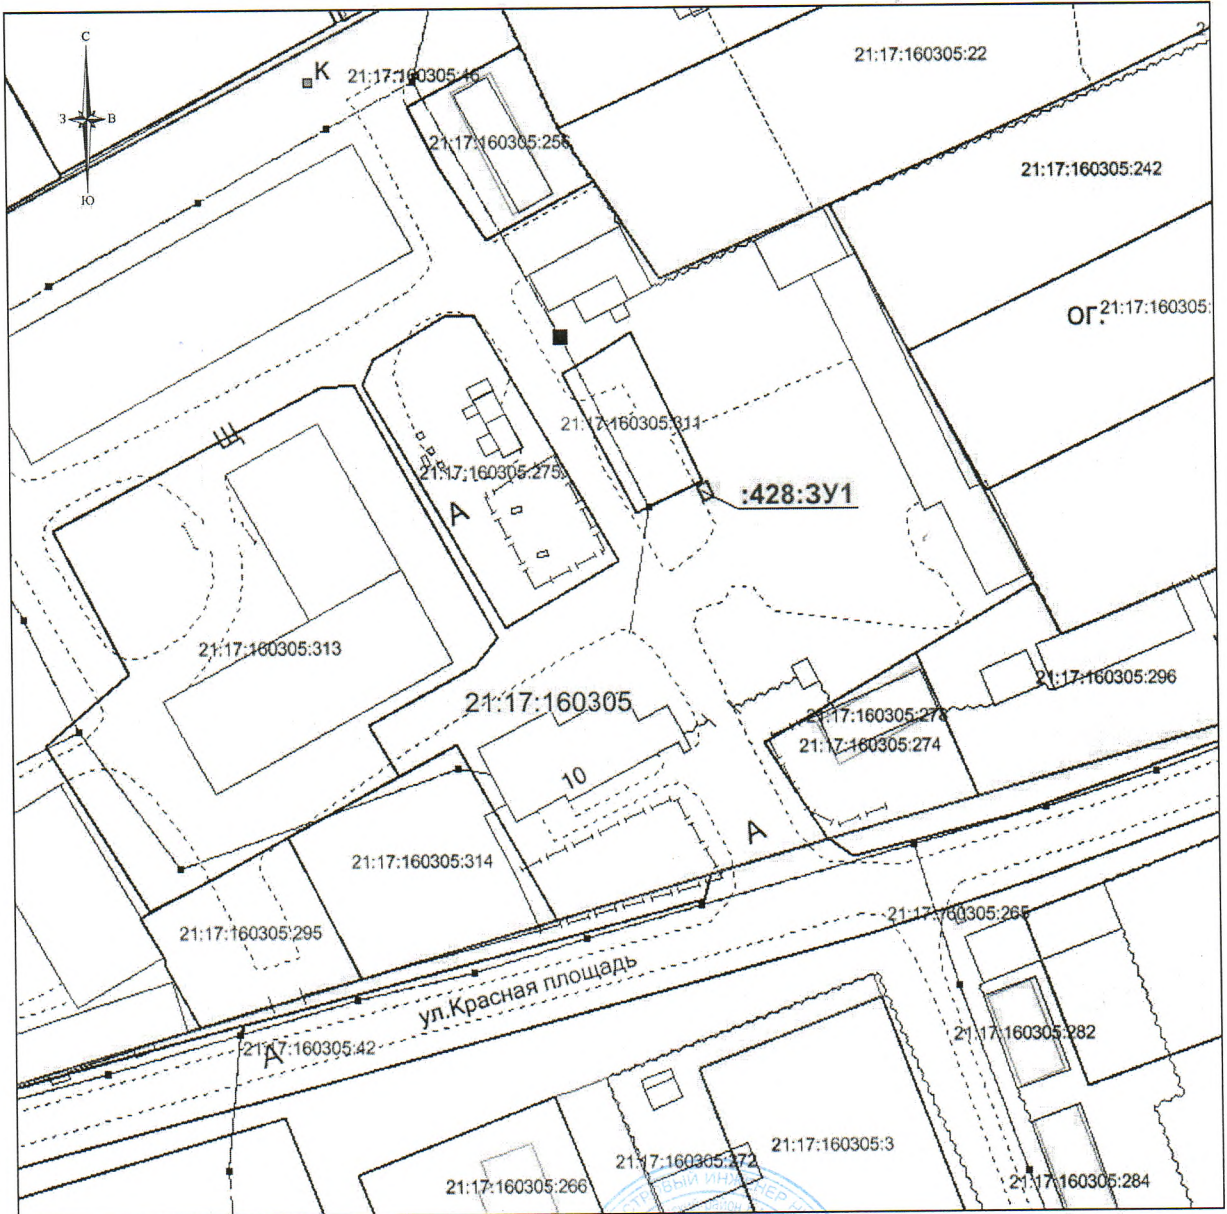

Кадастровый инженер:

А.В. Николаев

М.П.

« 30 » 01

2019 г.

