

**Схема расположения
земельного участка
на кадастровом плане территории 21:17:101101**


Утверждена:
Постановлением администрации
Моргаушского района ЧР
« » 2019 г. №

Адрес местоположение:
Чувашская Республика-Чувашия, Моргаушский р-н,
Орининское сельское поселение, д. Адабай, ул. Солнечная


Номер точки*	Координаты, м	
	X	Y
н1	392903.50	1204872.13
н2	392904.96	1204876.91
н3	392902.09	1204877.78
н4	392900.63	1204873.00
н1	392903.50	1204872.13

Проектная площадь: 15 кв. м
Система координат: МСК-21

**) Обозначение характерной точки границы земельного участка*

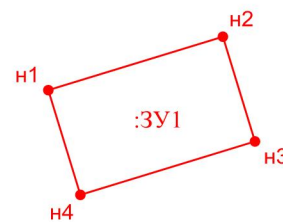

Масштаб 1 : 200

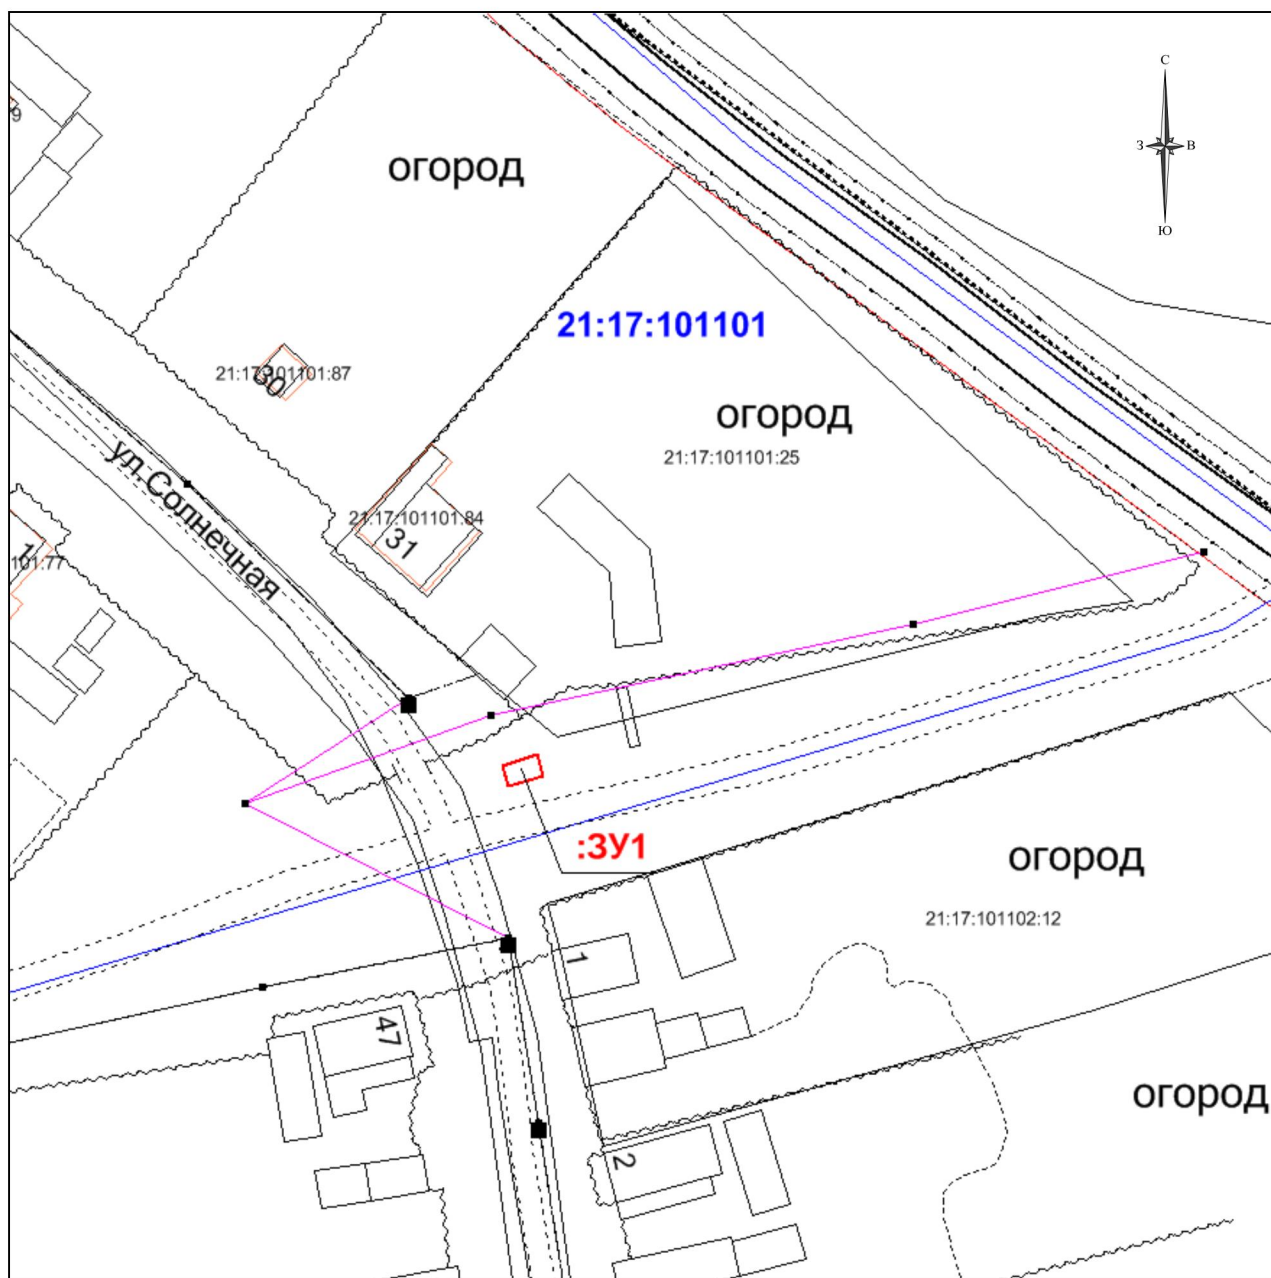

Кадастровый инженер:
_____ А.В. Николаев
М.П. « » 2019 г.