

**Схема расположения  
земельного участка  
на кадастровом плане территории 21:17:100901**


**Утверждена:**  
Постановлением администрации  
Моргаушского района ЧР  
« \_\_\_\_ » \_\_\_\_\_ 2019 г. № \_\_\_\_\_

Адрес местоположение:  
Чувашская Республика-Чувашия, Моргаушский р-н,  
Орининское сельское поселение, д. Пикикасы, ул. Центральная


Номер точки*	Координаты, м	
	X	Y
н1	393790.37	1202494.47
н2	393790.03	1202497.45
н3	393785.06	1202496.89
н4	393785.40	1202493.91
н1	393790.37	1202494.47

Проектная площадь: 15 кв. м  
Система координат: МСК-21

\*) *Обозначение характерной точки границы земельного участка*

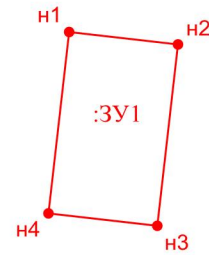

Масштаб 1 : 200

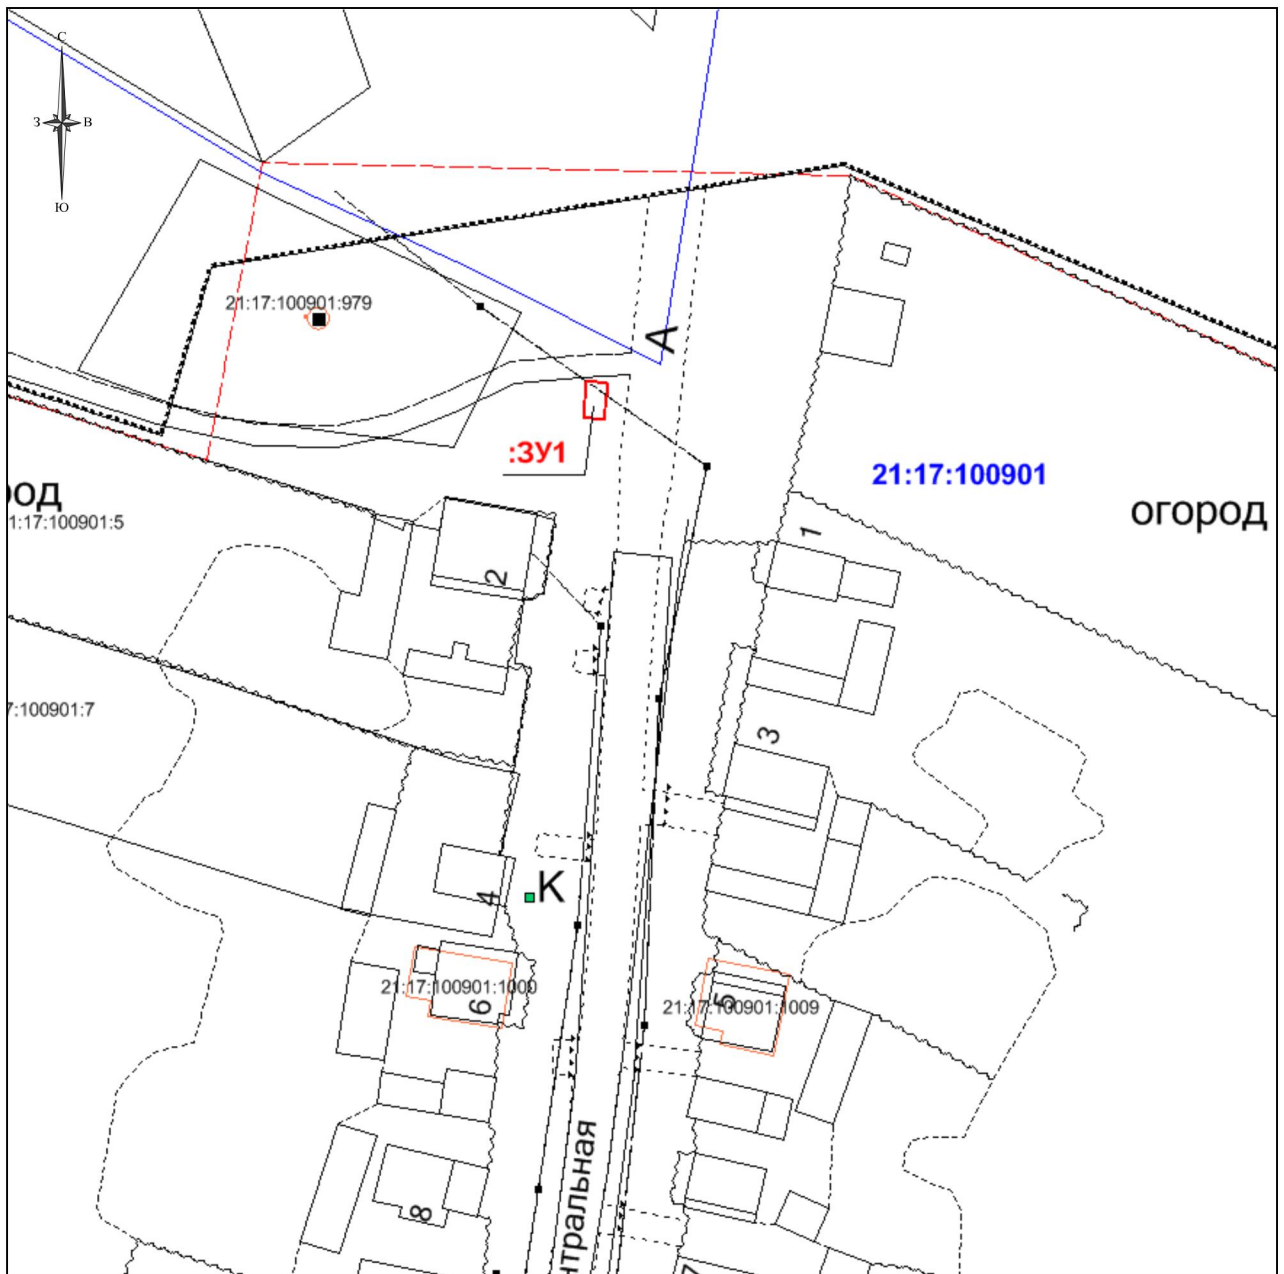

Кадастровый инженер:  
\_\_\_\_\_ А.В. Николаев  
М.П. « \_\_\_\_ » \_\_\_\_\_ 2019 г.