

**Схема расположения  
земельного участка  
на кадастровом плане территории 21:17:100201**


**Утверждена:**  
Постановлением администрации  
Моргаушского района ЧР  
« \_\_\_\_ » \_\_\_\_\_ 2019 г. № \_\_\_\_\_

Адрес местоположение:  
Чувашская Республика-Чувашия, Моргаушский р-н,  
Орининское сельское поселение, д. Синьял-Оринино,  
ул. Чебоксарская


Номер точки*	Координаты, м	
	X	Y
н1	397352.51	1204061.42
н2	397353.14	1204066.38
н3	397350.17	1204066.76
н4	397349.54	1204061.80
н1	397352.51	1204061.42

Проектная площадь: 15 кв. м  
Система координат: МСК-21

\*) *Обозначение характерной точки границы земельного участка*

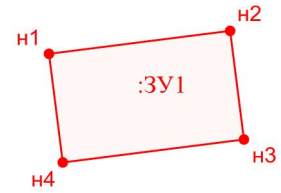

Масштаб 1 : 200

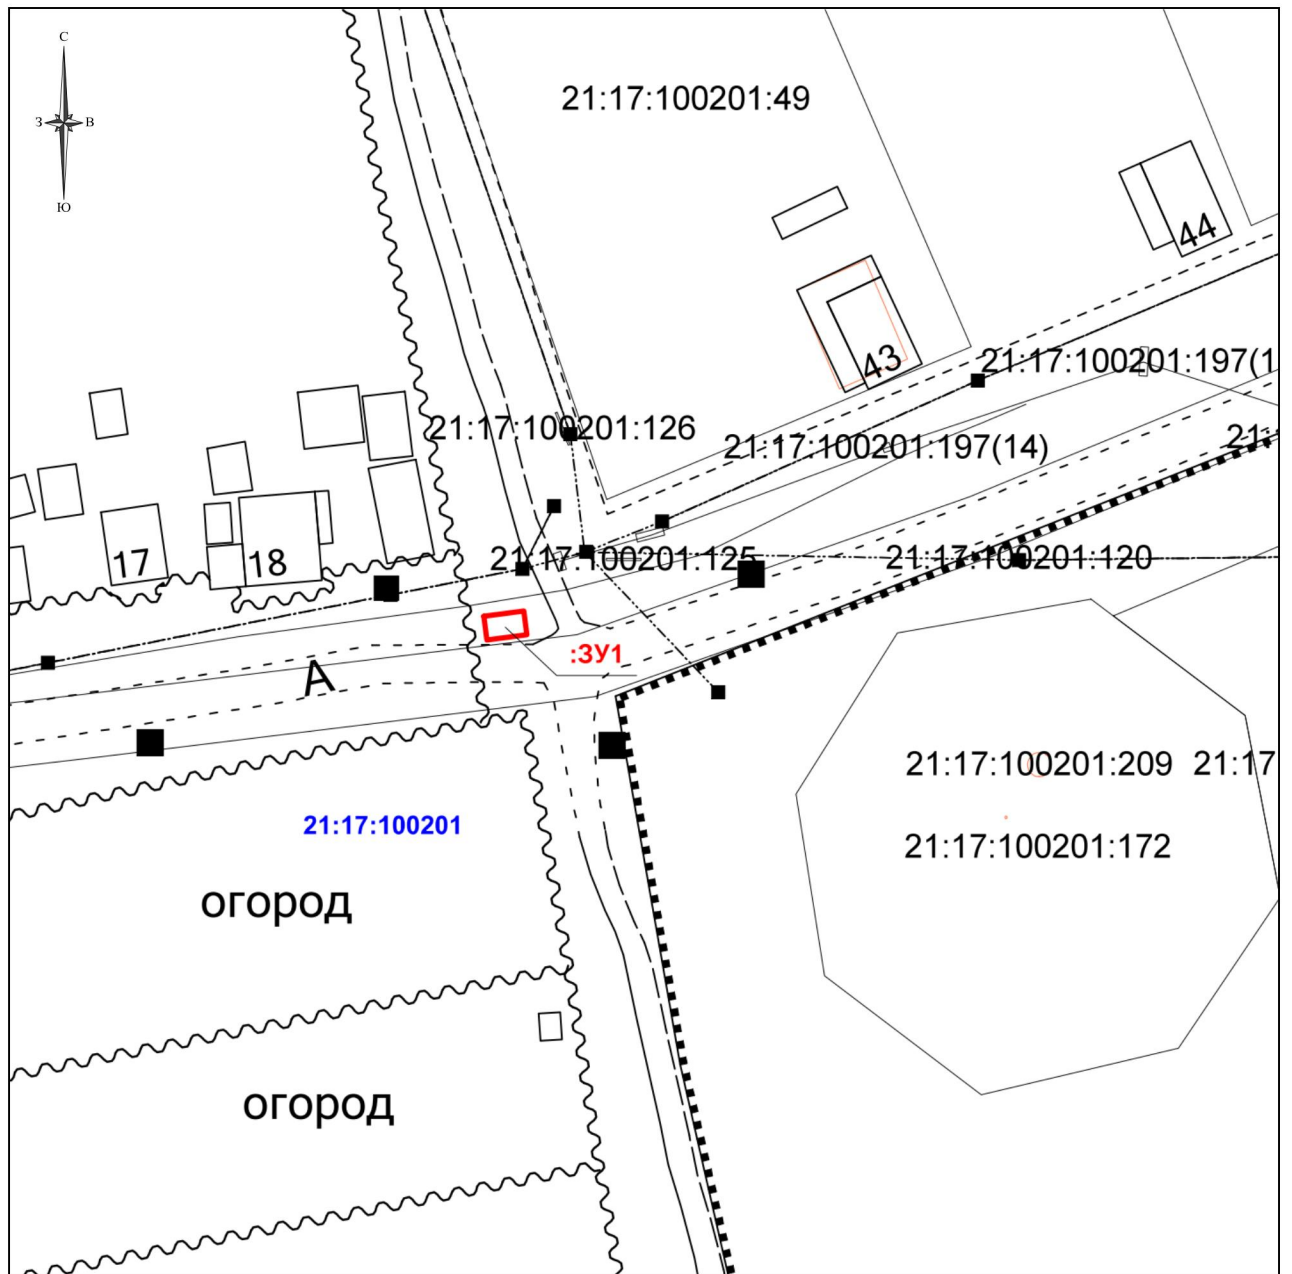

Кадастровый инженер:  
\_\_\_\_\_ А.В. Николаев  
М.П. « \_\_\_\_ » \_\_\_\_\_ 2019 г.