



ЧУВАШСКАЯ РЕСПУБЛИКА  
 МОРГАУШСКИЙ РАЙОН  
**ХОРНОЙСКОЕ СЕЛЬСКОЕ ПОСЕЛЕНИЕ**  
 ГЕНЕРАЛЬНЫЙ ПЛАН  
 СВОДНАЯ СХЕМА (ОСНОВНОЙ ЧЕРТЕЖ) ГЕНЕРАЛЬНОГО ПЛАНА

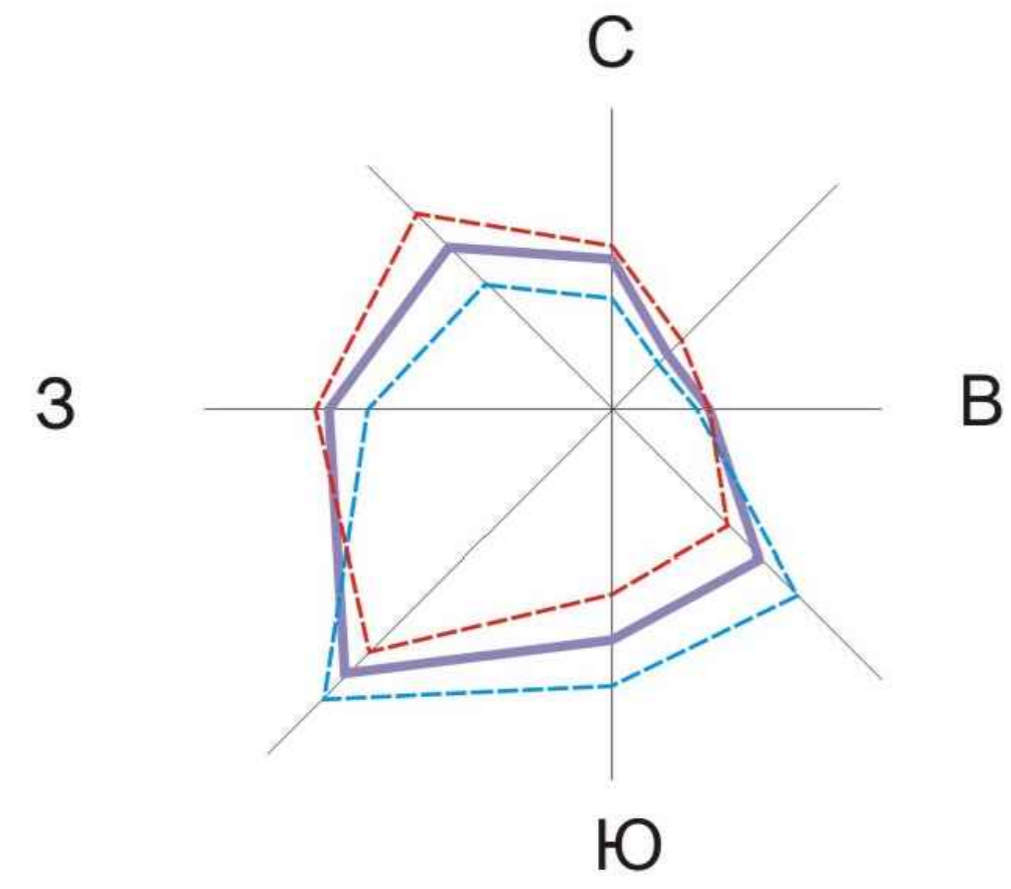

--- ЗИМНЯЯ  
 --- ЛЕТНЯЯ  
 --- ГОДОВАЯ

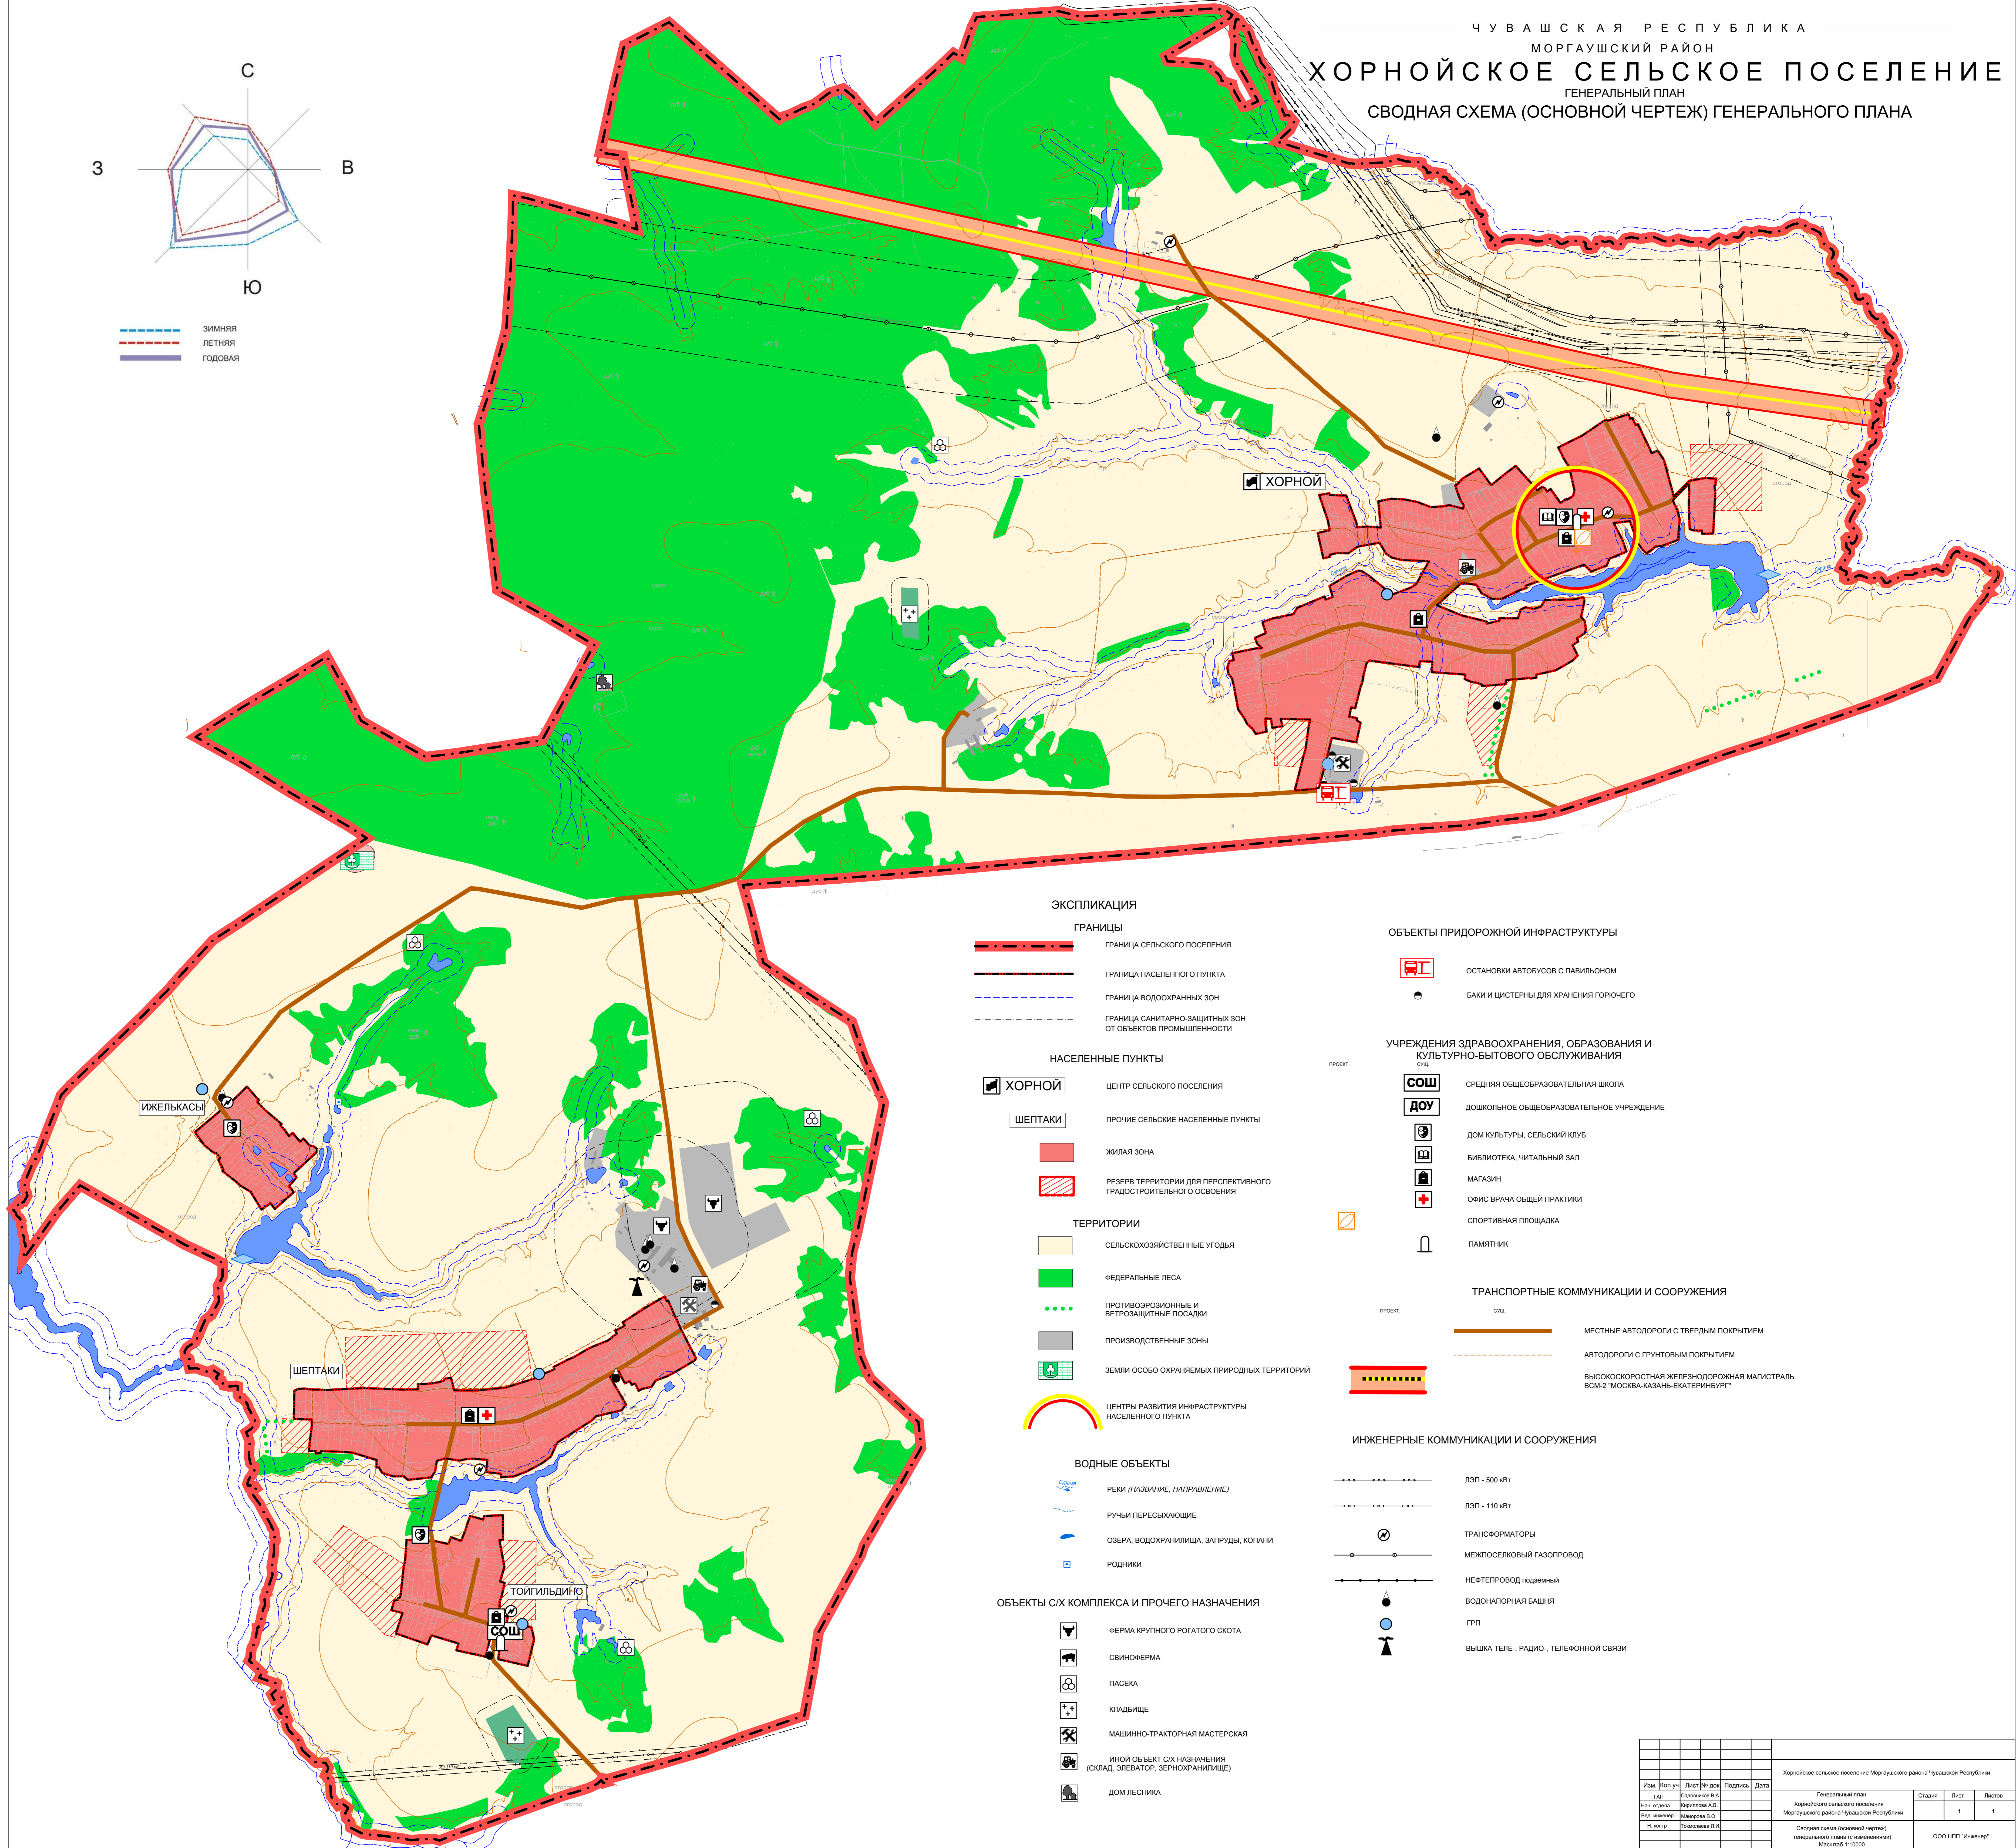

**ЭКСПЛИКАЦИЯ**

- ГРАНИЦЫ**
- Граница сельского поселения
  - Граница населенного пункта
  - Граница водоохранных зон
  - Граница санитарно-защитных зон от объектов промышленности

- НАСЕЛЕННЫЕ ПУНКТЫ**
- ХОРНОЙ** - Центр сельского поселения
  - ШЕПТАКИ** - Прочие сельские населенные пункты

- ЖИЛАЯ ЗОНА**
- Жилая зона
  - Резерв территории для перспективного градостроительного освоения

- ТЕРРИТОРИИ**
- Сельскохозяйственные угодья
  - Федеральные леса
  - Противоэрозийные и ветрозащитные посадки
  - Производственные зоны
  - Земли особо охраняемых природных территорий
  - Центры развития инфраструктуры населенного пункта

- ВОДНЫЕ ОБЪЕКТЫ**
- Реки (название, направление)
  - Ручьи пересыхающие
  - Озера, водоохранилища, запруды, копани
  - Родники

- ОБЪЕКТЫ СХ КОМПЛЕКСА И ПРОЧЕГО НАЗНАЧЕНИЯ**
- Ферма крупного рогатого скота
  - Свиноферма
  - Пасека
  - Кладбище
  - Машинно-тракторная мастерская
  - Иной объект СХ назначения (склад, элеватор, зернохранилище)
  - Дом лесника

**ОБЪЕКТЫ ПРИДОРОЖНОЙ ИНФРАСТРУКТУРЫ**

- Остановки автобусов с павильоном
- Баки и цистерны для хранения горючего

**УЧРЕЖДЕНИЯ ЗДРАВООХРАНЕНИЯ, ОБРАЗОВАНИЯ И КУЛЬТУРНО-БЫТОВОГО ОБСЛУЖИВАНИЯ**

- СОШ** - Средняя общеобразовательная школа
- ДОУ** - Дошкольное общеобразовательное учреждение
- Дом культуры, сельский клуб
- Библиотека, читальный зал
- Магазин
- Офис врача общей практики
- Спортивная площадка
- Памятник

**ТРАНСПОРТНЫЕ КОММУНИКАЦИИ И СООРУЖЕНИЯ**

- Местные автодороги с твердым покрытием
- Автодороги с грунтовым покрытием
- Высокоскоростная железнодорожная магистраль ВСМ-2 "Москва-Казань-Екатеринбург"

**ИНЖЕНЕРНЫЕ КОММУНИКАЦИИ И СООРУЖЕНИЯ**

- ЛЭП - 500 кВт
- ЛЭП - 110 кВт
- Трансформаторы
- Межпоселковый газопровод
- Нефтепровод подземный
- Водонапорная башня
- ГРП
- Вышка теле-, радио-, телефонной связи

Имя	Кол. уч.	Лист № доп.	Подпись	Дата
Ген. директор				
Нач. отдела				
Вед. инженер				
Н. инженер				

Хорнойское сельское поселение Моргаушского района Чувашской Республики				
Генеральный план				
Хорнойское сельское поселение Моргаушского района Чувашской Республики				
Этапы	Лист	Листов		
	1	1		
Сводная схема (основной чертеж) генерального плана (с изменением)				
Масштаб 1:10000				
ООО НТП "Умкенир"				