


ЧУВАШСКАЯ РЕСПУБЛИКА
ЯДРИНСКИЙ РАЙОН
ИВАНЬКОВСКОЕ ПОСЕЛЕНИЕ
ГЕНЕРАЛЬНЫЙ ПЛАН
ГРАНИЦЫ ЗОН ОГРАНИЧЕНИЙ

Для служебного пользования
инв. №


РОЗА ВЕТРОВ ПО НАПРАВЛЕНИЯМ В %
ПО МЕСТОСТАЦИИ "КУРЖИ" ДПЗ
ЯДРИНСКОГО АДМИНИСТРАТИВНОГО РАЙОНА

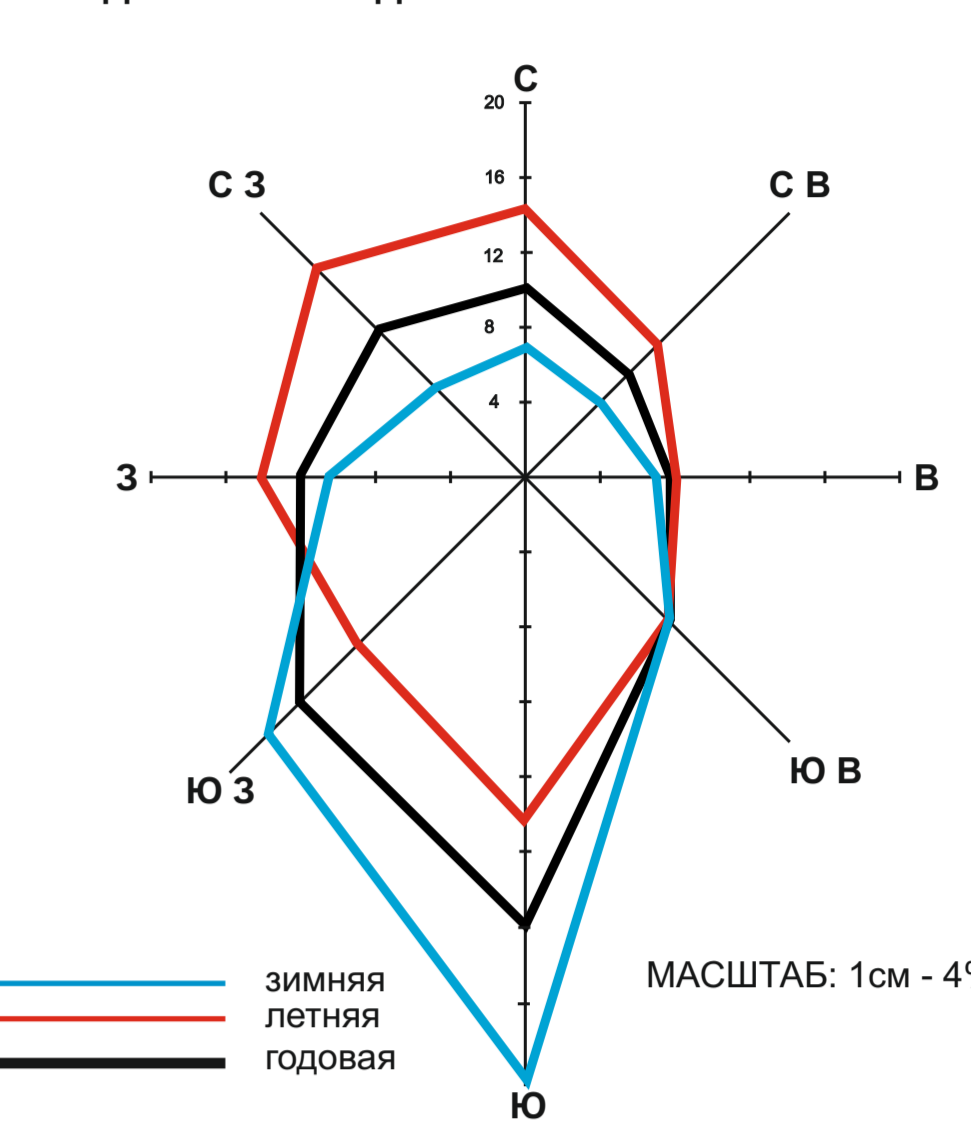

- ГРАНИЦЫ**
- Административного района
 - Сельских поселений
 - Санитарно-защитных зон
 - Водоохранных зон
 - Населенного пункта села
 - Ось проектируемой трассы ВСМ 2
 - Граница зоны планируемого размещения объекта федерального значения участка Москва - Казань ВСМ 2
- ВОДНЫЕ ОБЪЕКТЫ**
- Реки (казанки, неказанские)
 - Границы пересылающие
 - Сбег, водохранилища, запруды, котловины
 - Родники
 - Колодцы и скважины с механической подачей воды
 - Границы и площади разливов рек
- НАСЕЛЕННЫЕ ПУНКТЫ**
- Чув. Сорма - центр сельского поселения
 - Ниж. Хоразаны - прочие сельские населенные пункты
- ТЕРРИТОРИИ**
- Территории жилой застройки
 - Территории населенных пунктов
 - Производственные зоны
 - Древесная растительность
 - Травяная и низкорослая растительность

- ОСНОВНЫЕ ПАМЯТНИКИ:**
- АРХИТЕКТУРЫ**
 - Церковь XX в. с. Никольское
 - АРХЕОЛОГИИ**
 - 1 Стоянка неолита с. Иваново
 - 2 Древнегородской могильник с. Иваново
 - 3 Городище жел. век с. Засурье
 - 4 Стоянка "Савушино" бр. век д. Никитино
 - ИСТОРИИ И КУЛЬТУРЫ**
 - Жилый дом Семанкиной н. XX в. с. Иваново
 - ПРИРОДЫ**
 - Парк бывшей усадьбы купца Зубова с. Лесное (посадки кедр и березовая аллея)

- УЧРЕЖДЕНИЯ ЗДРАВООХРАНЕНИЯ, ОБРАЗОВАНИЯ И КУЛЬТУРНО-ВЫТОВОГО ОБСЛУЖИВАНИЯ**
- СОШ - средняя общеобразовательная школа
 - ДОСШ - детская спортивная школа
 - Детский сад
 - Спортивная площадка
 - Библиотека
 - Дом культуры, сельский клуб
 - Почтамт
 - Мельдерско-аукционный пункт
 - Магазин
 - Церковь
 - Отделение Сбербанка
 - Гостиница
 - Дом ветеранов и престарелых
 - Туристическая зона отдыха
- ОБЪЕКТЫ С/Х КОМПЛЕКСА И ПРОЧЕГО НАЗНАЧЕНИЯ**
- Ферма крупного рогатого скота
 - Свиноферма
 - Звероводческий питомник
 - Коневодческий завод
 - Пасека
 - Кладбище
 - Скотомогильник
 - Лесное хозяйство, дом лесника
 - Лесопилва
 - Машино-тракторная мастерская
 - Ипподром
- ТРАНСПОРТНЫЕ КОММУНИКАЦИИ И СООРУЖЕНИЯ**
- Федеральная дорога М-7
 - Основные республиканские автодороги
 - Местные автодороги с твердым покрытием
 - Местные автодороги с грунтовым покрытием
 - Проселочные и лесные дороги
 - Мост
 - Остановки автобусов с павильоном
 - Баки и цистерны для хранения горючего
- ИНЖЕНЕРНЫЕ КОММУНИКАЦИИ И СООРУЖЕНИЯ**
- ЛПЗ - 500м санитарно-защитная зона 10 м
 - ЛПЗ - 100м санитарно-защитная зона 10 м
 - Трансформаторы
 - Межпоселковый газопровод
 - АПС
 - Насосные станции
 - Водонапорная башня
 - Вышка теле-, радио-, телефонной связи
- ОБЪЕКТЫ ПРИДОРОЖНОЙ ИНФРАСТРУКТУРЫ**
- Предприятие торговли в торговом комплексе в придорожной инфраструктуре
 - Автогазозаправочная станция
 - Автозаправочная станция
 - Предприятие общественного питания
 - Площадки стоянки
 - СТО, ПТП
 - Гостиницы, мотели
 - Контрольно-пропускной пункт ГИБДД
 - Кемпинги
 - ЖД вокзал

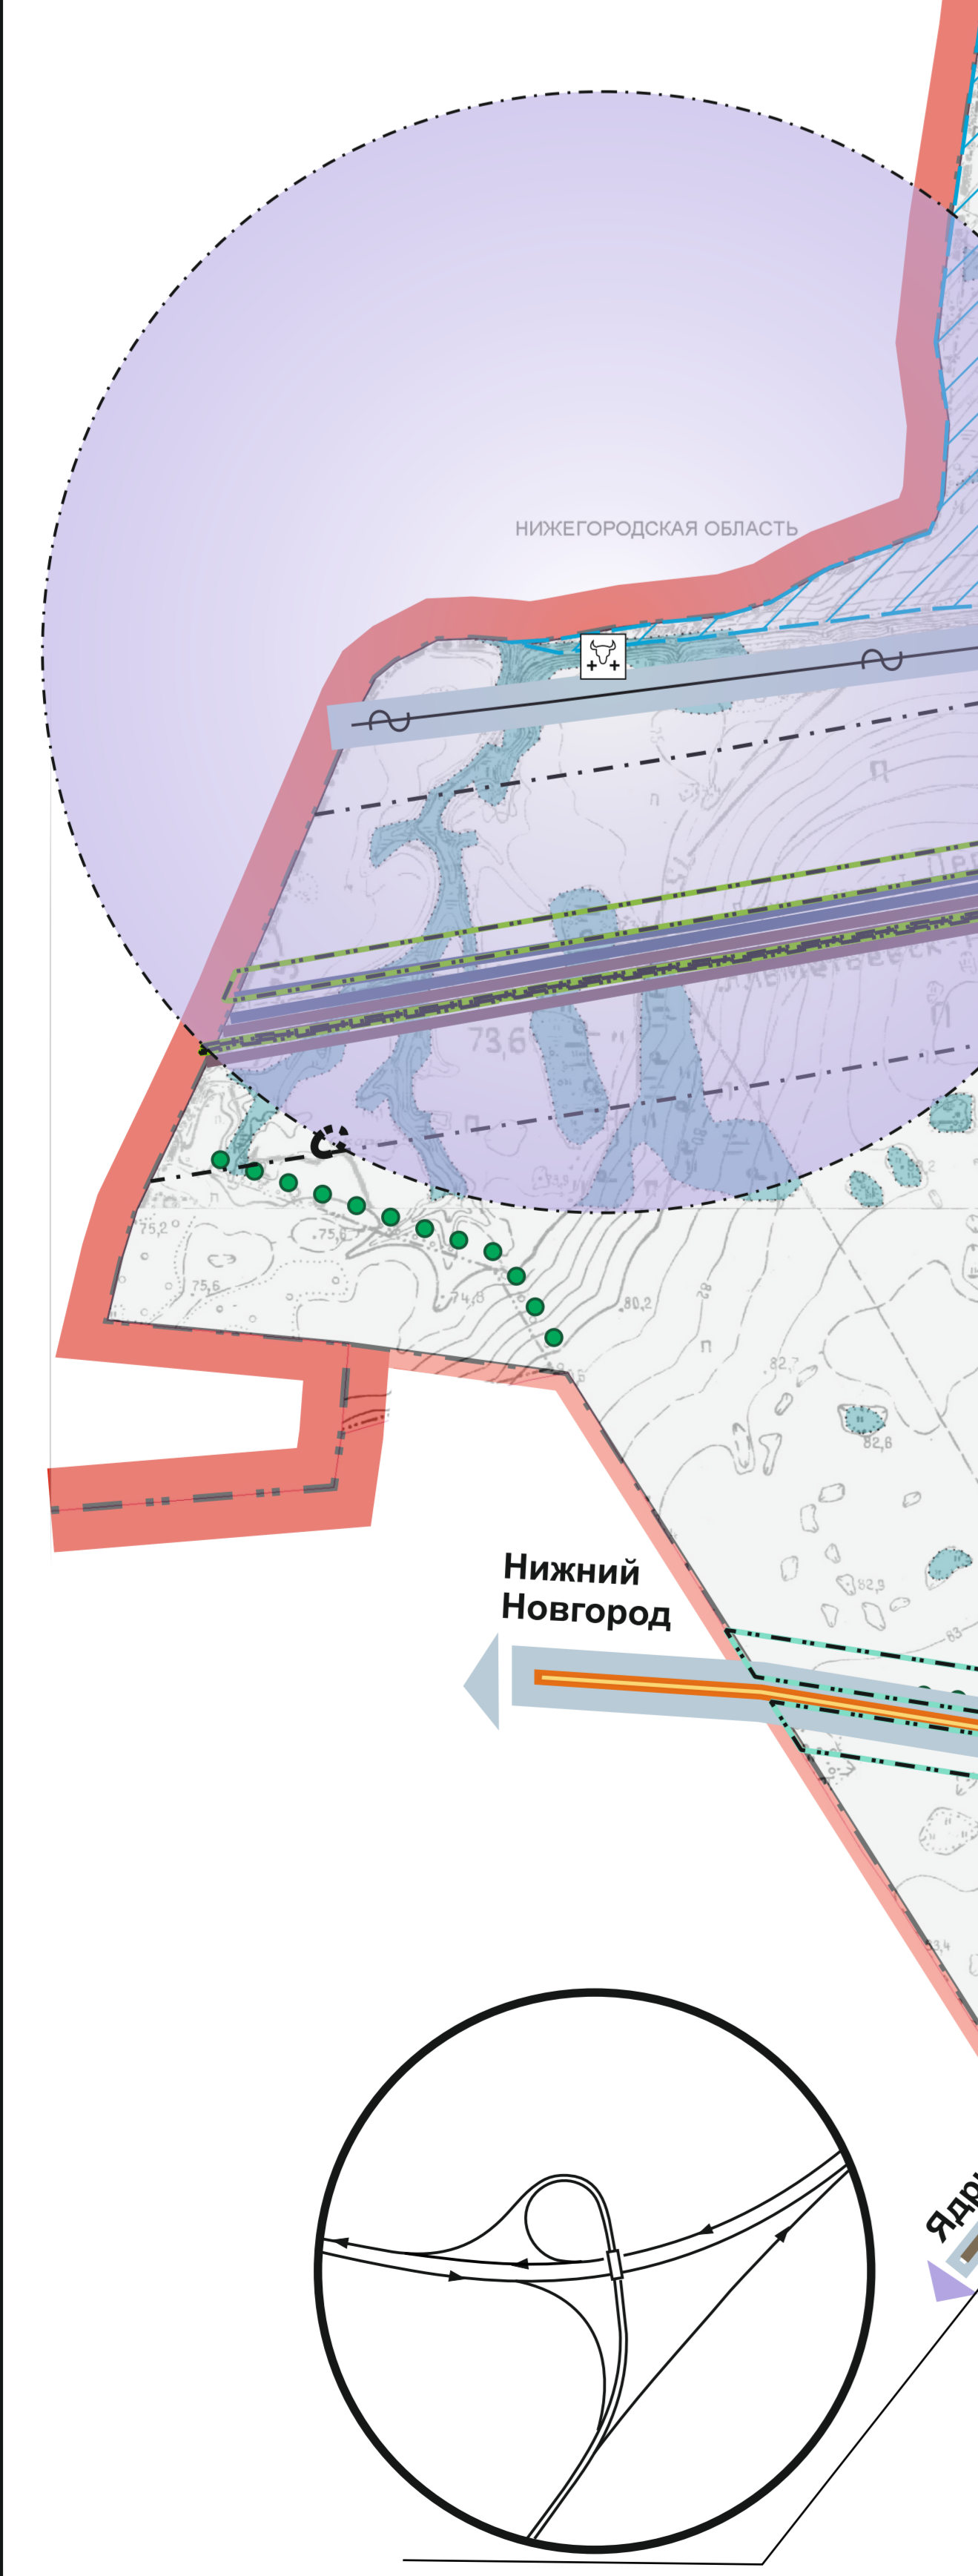

МАСШТАБ 1:10 000

- ЦЕНТРЫ ОТДЫХА И ТУРИЗМА**
- Центр отдыха и туризма
 - Центр конного туризма (ипподром)