


ЧУВАШСКАЯ РЕСПУБЛИКА
МОРГАУШСКИЙ РАЙОН
ТОРАЕВСКОЕ СЕЛЬСКОЕ ПОСЕЛЕНИЕ
ГЕНЕРАЛЬНЫЙ ПЛАН
КАРТА ПЛАНИРУЕМОГО РАЗМЕЩЕНИЯ ОБЪЕКТОВ МЕСТНОГО ЗНАЧЕНИЯ

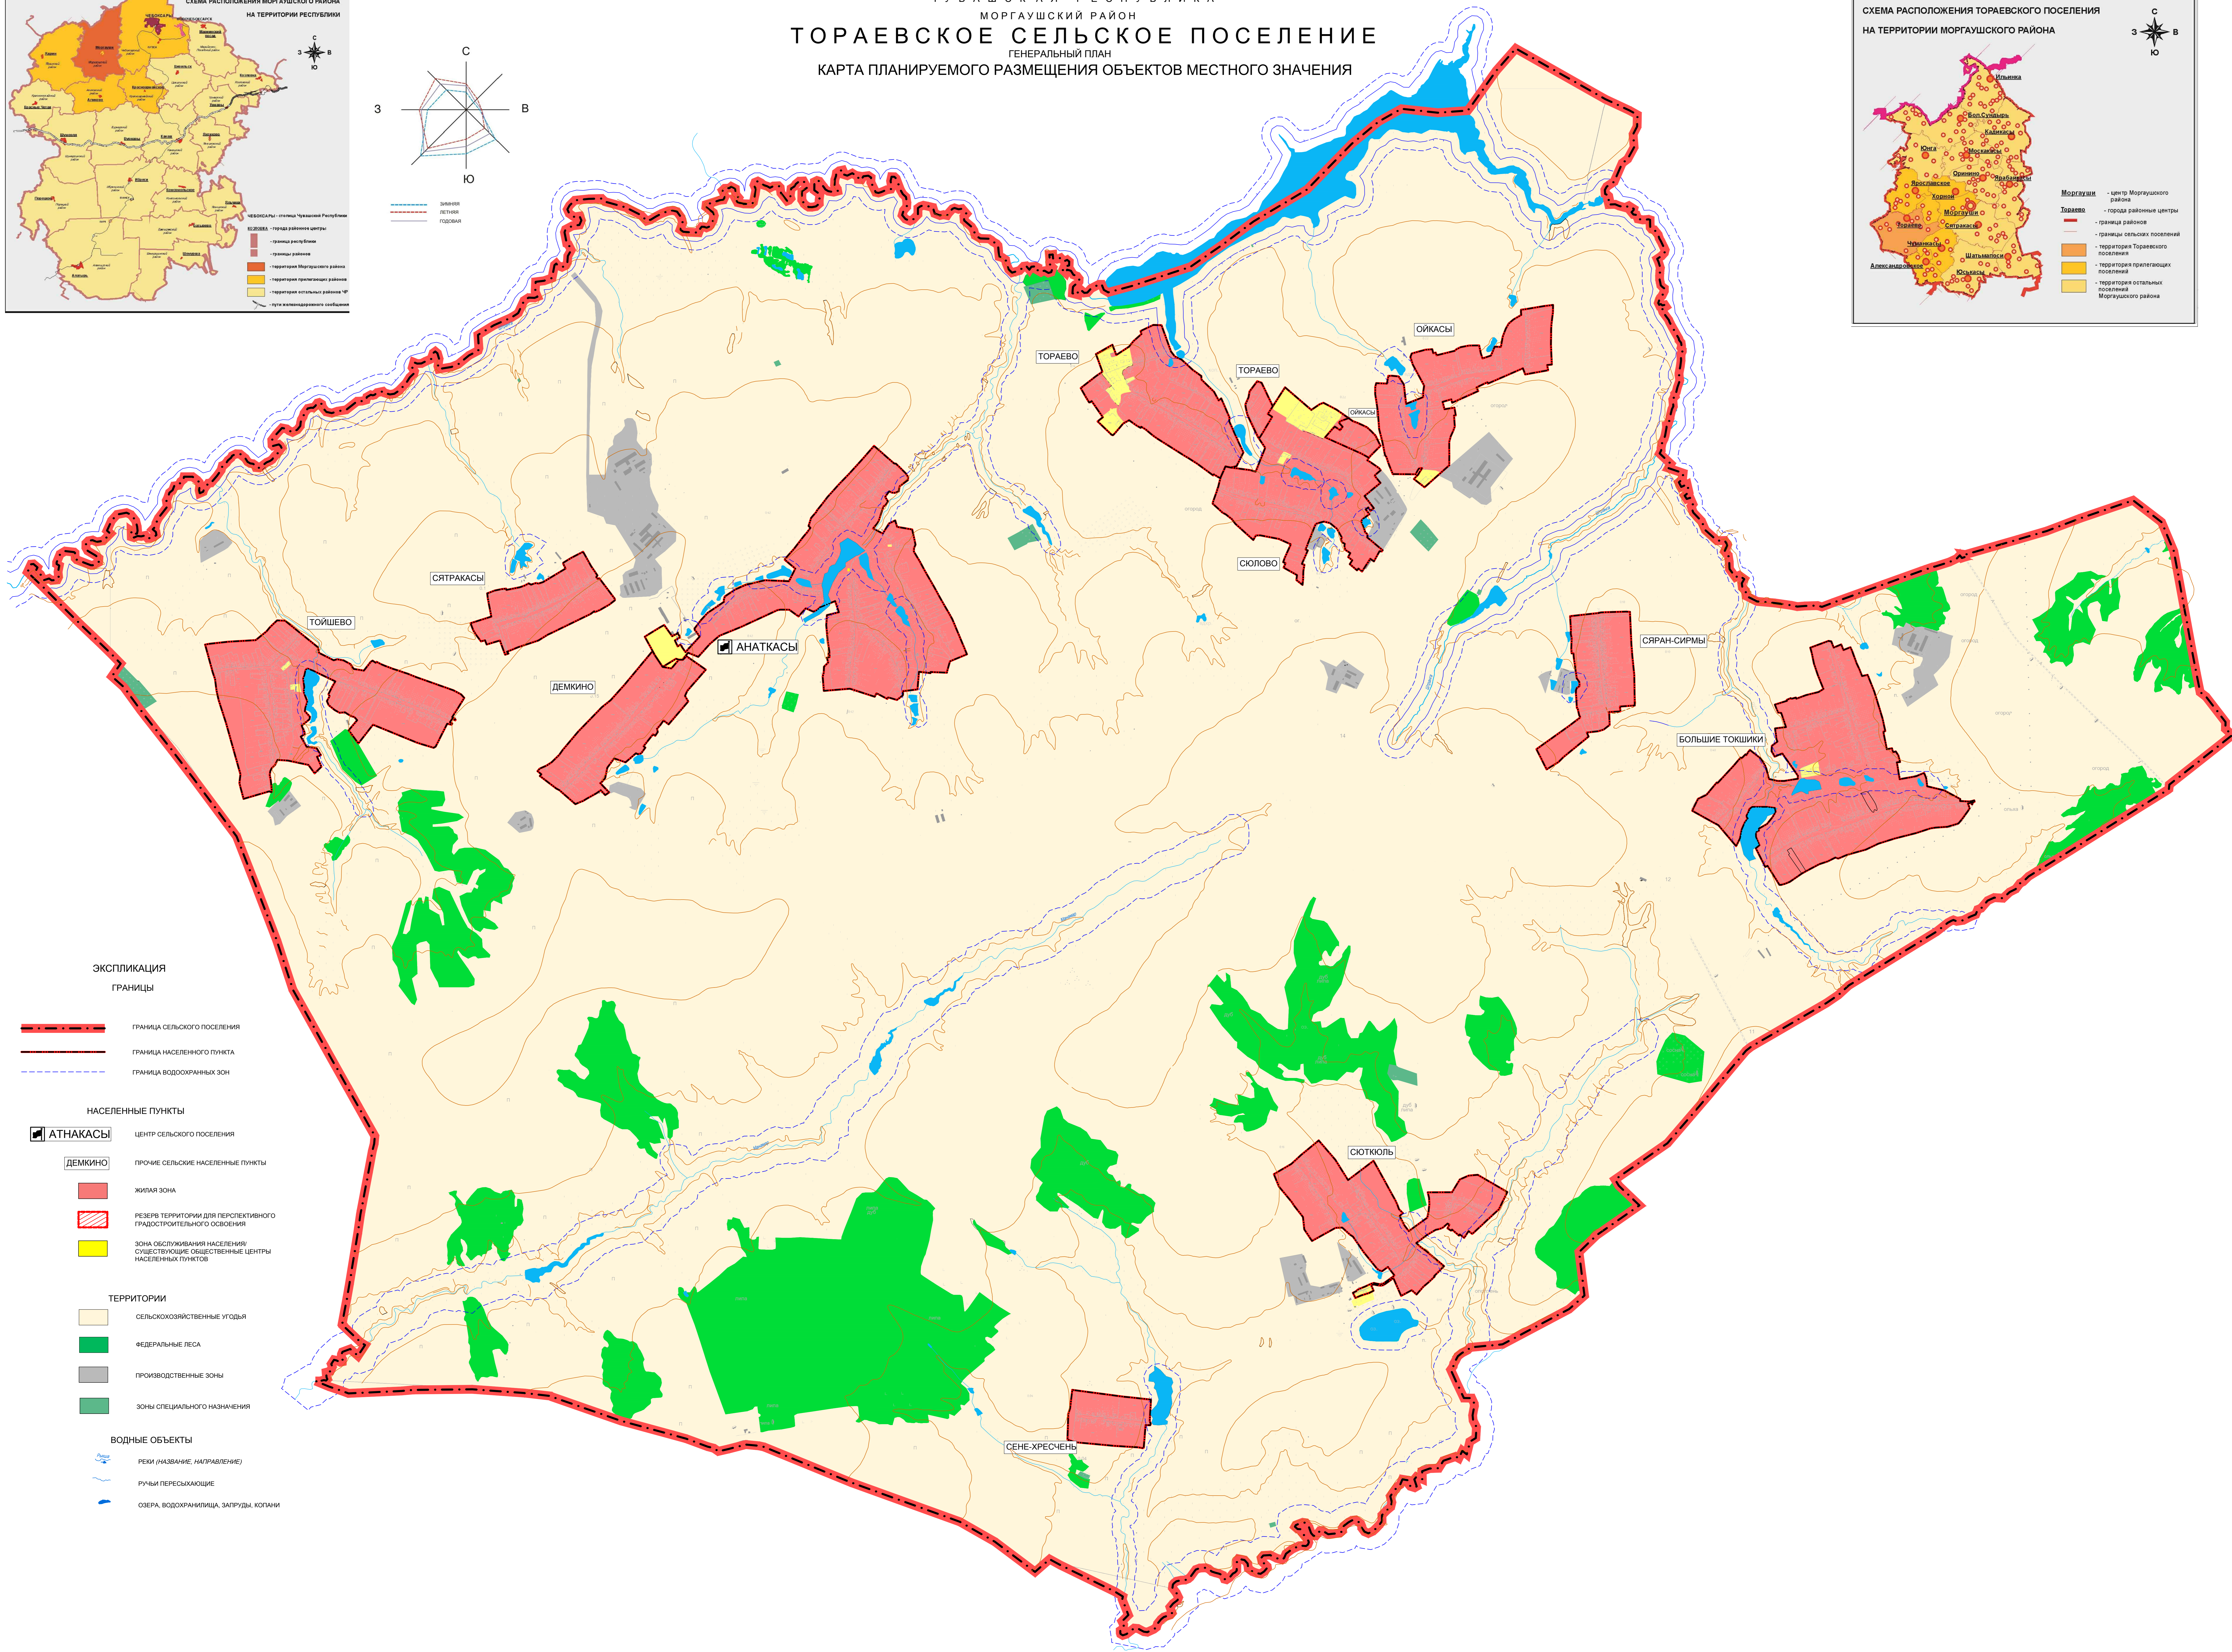

ЭКСПЛИКАЦИЯ

ГРАНИЦЫ

- граница сельского поселения
- граница населенного пункта
- граница водохранимых зон

НАСЕЛЕННЫЕ ПУНКТЫ

- АНАТКАСЫ — центр сельского поселения
- ДЕМКИНО — прочие сельские населенные пункты
- ЖИЛАЯ ЗОНА
- РЕЗЕРВ ТЕРРИТОРИИ ДЛЯ ПЕРСПЕКТИВНОГО ГРАДОСТРОИТЕЛЬНОГО ОСВОЕНИЯ
- ЗОНА ОБСЛУЖИВАНИЯ НАСЕЛЕНИЯ СУЩЕСТВУЮЩИМИ ОБЩЕСТВЕННЫМИ ЦЕНТРАМИ НАСЕЛЕННЫХ ПУНКТОВ

ТЕРРИТОРИИ

- СЕЛЬСКОХОЗЯЙСТВЕННЫЕ УГОДЬЯ
- ФЕДЕРАЛЬНЫЕ ЛЕСА
- ПРОИЗВОДСТВЕННЫЕ ЗОНЫ
- ЗОНЫ СПЕЦИАЛЬНОГО НАЗНАЧЕНИЯ

ВОДНЫЕ ОБЪЕКТЫ

- РЕКИ (НАЗВАНИЕ, НАПРАВЛЕНИЕ)
- РУЧЬИ ПЕРЕСЫХАЮЩИЕ
- ОЗЕРА, ВОДОХРАНИЛИЩА, ЗАПРУДА, КОПАНИ

№ п/п	Имя	Фамилия	Пол	Дата	Подпись	Дата
1	Иванов	Иван	М.	2023		
2	Петров	Петр	М.	2023		
3	Сидоров	Сидор	М.	2023		
4	Смирнов	Смирнов	М.	2023		
5	Козлов	Козлов	М.	2023		
6	Лебедев	Лебедев	М.	2023		
7	Попов	Попов	М.	2023		
8	Селезнев	Селезнев	М.	2023		
9	Соловьев	Соловьев	М.	2023		
10	Тихонов	Тихонов	М.	2023		
11	Фролов	Фролов	М.	2023		
12	Харин	Харин	М.	2023		
13	Цыганков	Цыганков	М.	2023		
14	Чайков	Чайков	М.	2023		
15	Шаронов	Шаронов	М.	2023		
16	Щеглов	Щеглов	М.	2023		
17	Юрьев	Юрьев	М.	2023		
18	Яковлев	Яковлев	М.	2023		
19	Зайцев	Зайцев	М.	2023		
20	Иванов	Иванов	М.	2023		

Тораяевское сельское поселение Моргашского района Чувашской Республики

Генеральный план
Тораяевского сельского поселения
Моргашского района Чувашской Республики

Составил: [Имя] [Фамилия] [Инициалы]
Проверил: [Имя] [Фамилия] [Инициалы]
Дата: [Дата]

Масштаб: 1:10000

ООО НТТ "Империум"