
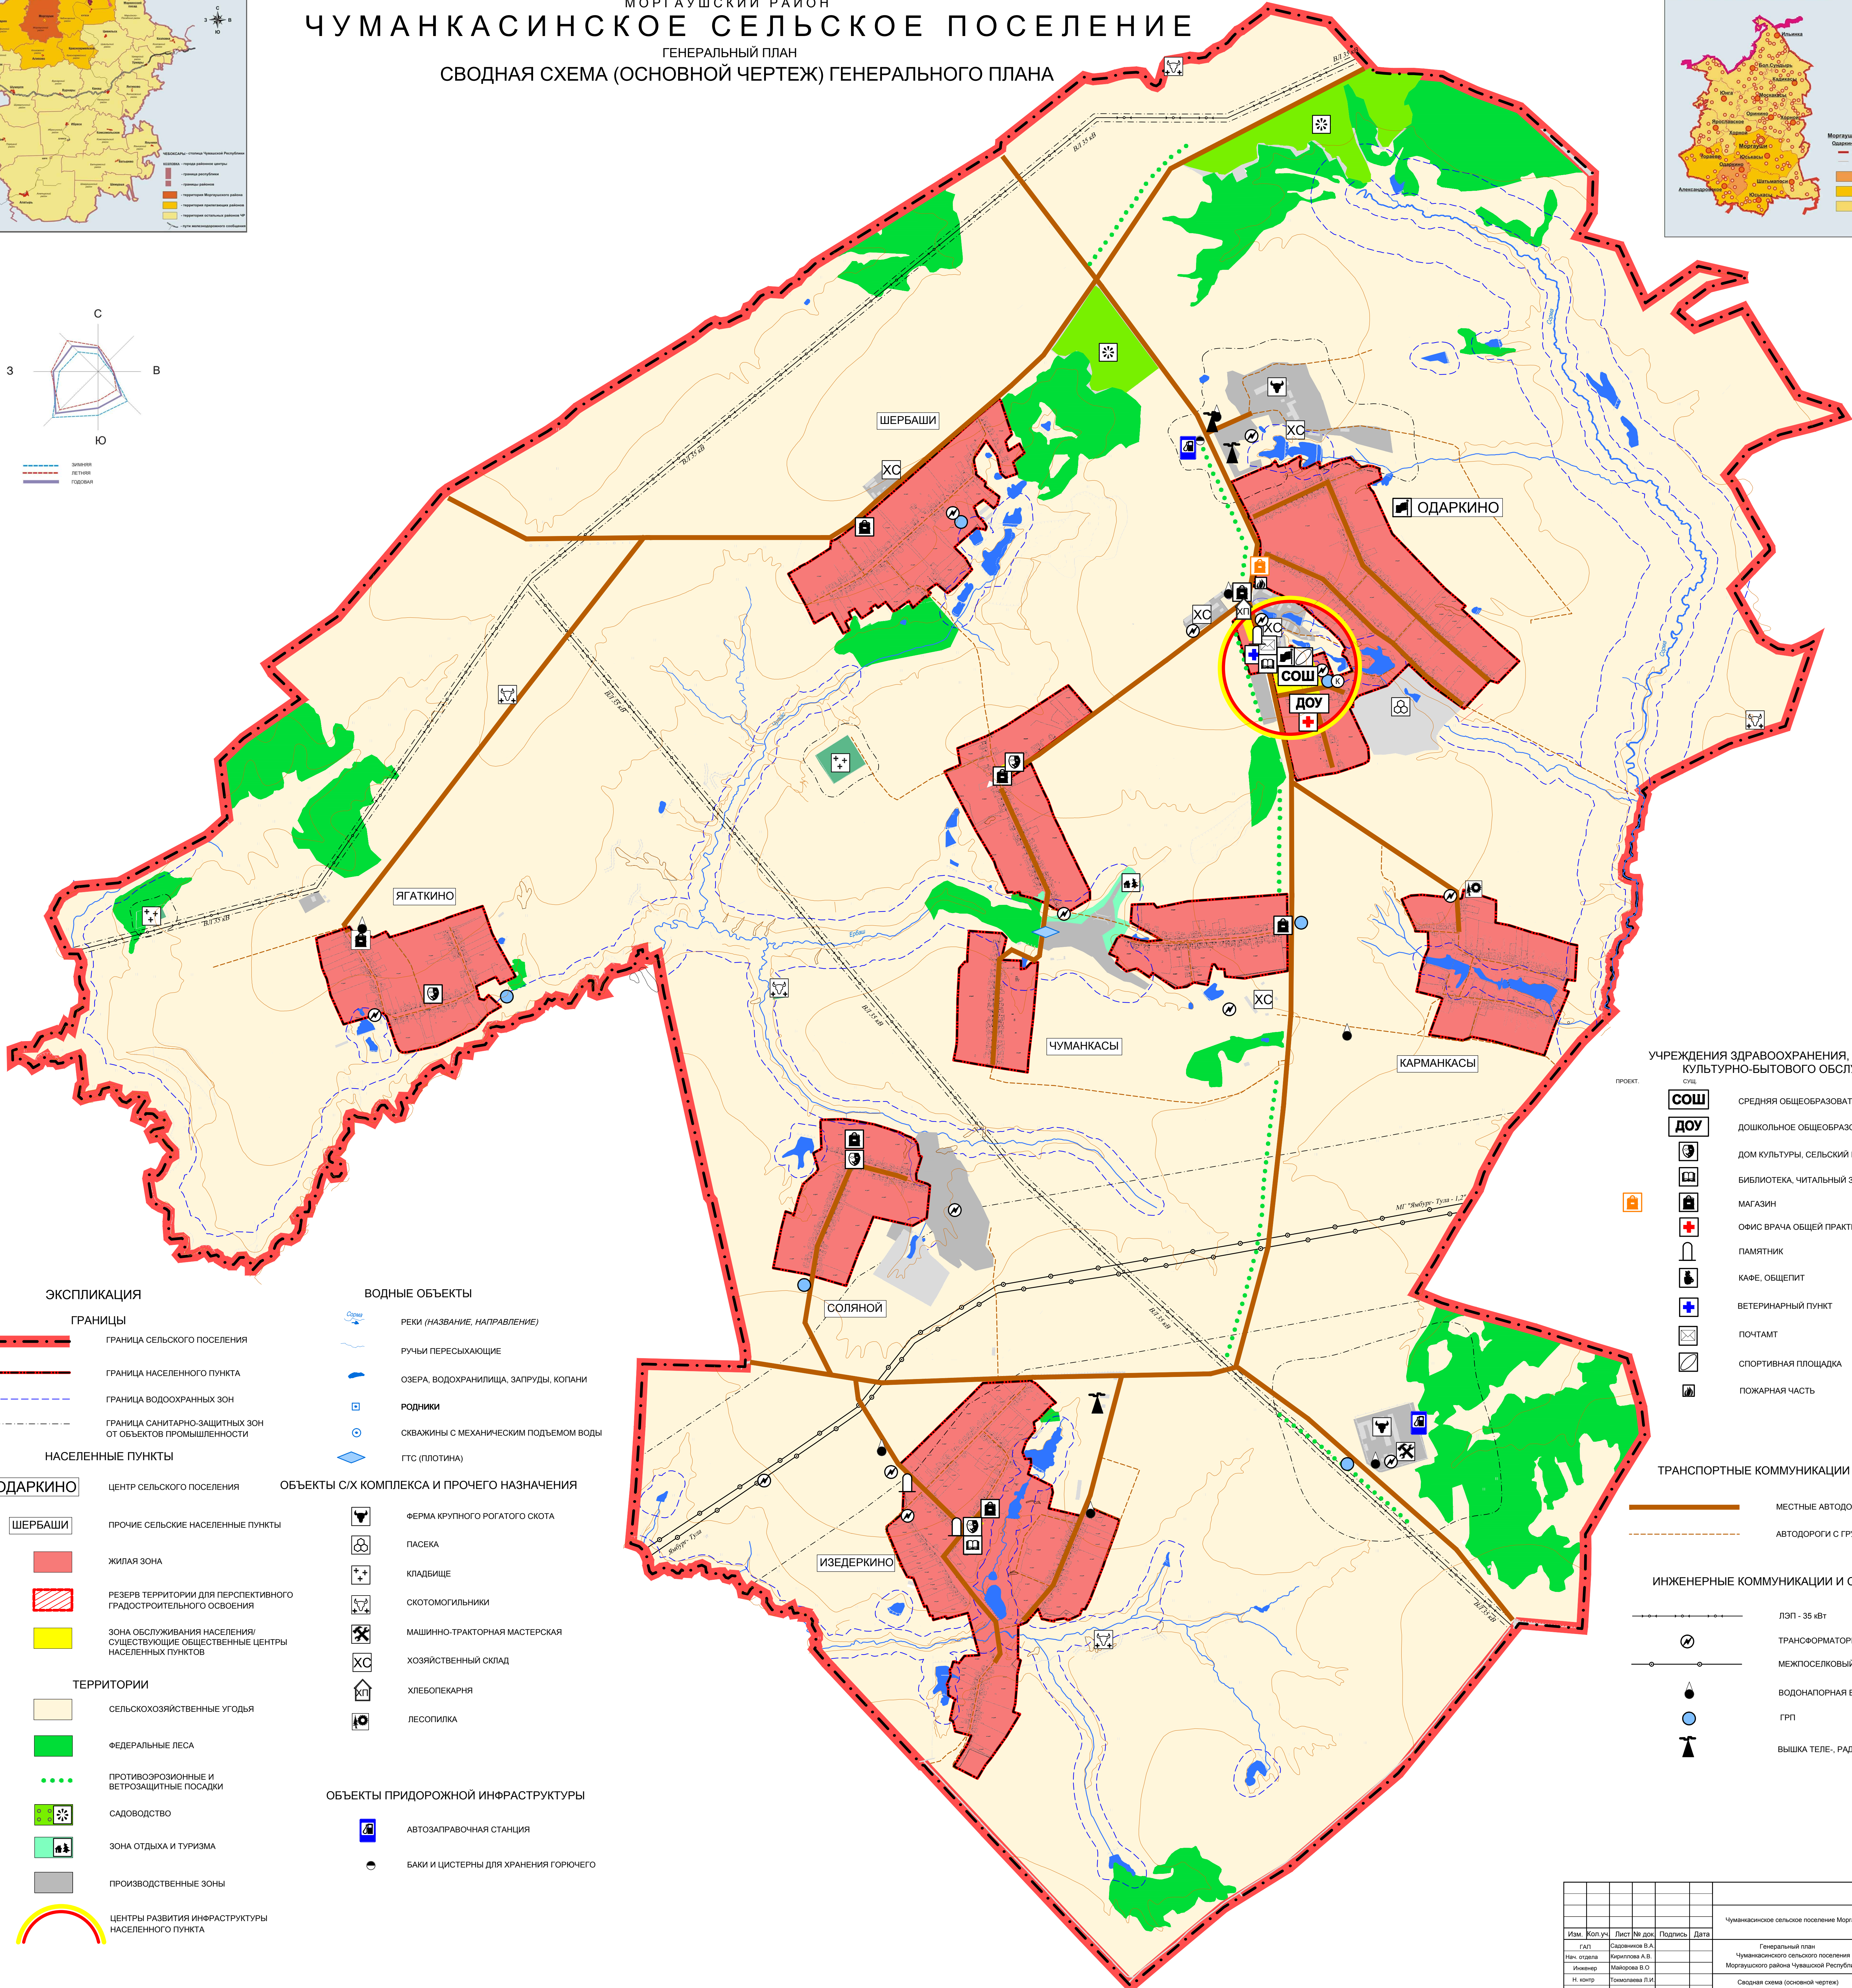


ЧУВАШСКАЯ РЕСПУБЛИКА  
 МОРГАУШСКИЙ РАЙОН  
**ЧУМАНКАСИНСКОЕ СЕЛЬСКОЕ ПОСЕЛЕНИЕ**  
 ГЕНЕРАЛЬНЫЙ ПЛАН  
 СВОДНАЯ СХЕМА (ОСНОВНОЙ ЧЕРТЕЖ) ГЕНЕРАЛЬНОГО ПЛАНА

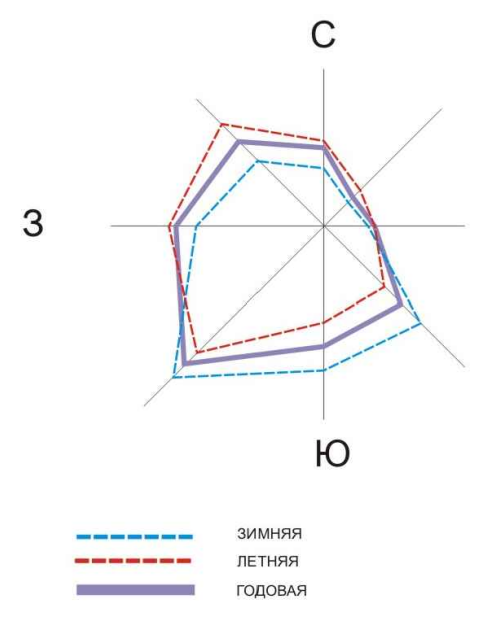

- ЭКСПЛИКАЦИЯ**
- ГРАНИЦЫ**
- Граница сельского поселения
  - Граница населенного пункта
  - Граница водоохранных зон
  - Граница санитарно-защитных зон от объектов промышленности
- НАСЕЛЕННЫЕ ПУНКТЫ**
- ОДАРКИНО - центр сельского поселения
  - ШЕРБАШИ - прочие сельские населенные пункты
  - Жилая зона
  - Резерв территории для перспективного градостроительного освоения
  - Зона обслуживания населения/ существующие общественные центры населенных пунктов
- ТЕРРИТОРИИ**
- Сельскохозяйственные угодья
  - Федеральные леса
  - Противоэрозионные и ветрозащитные посадки
  - Садоводство
  - Зона отдыха и туризма
  - Производственные зоны
  - Центры развития инфраструктуры населенного пункта

- ВОДНЫЕ ОБЪЕКТЫ**
- Реки (название, направление)
  - Ручьи пересыхающие
  - Озера, водохранилища, запруды, копани
  - Родники
  - Скважины с механическим подъемом воды
  - ГТС (плотина)
- ОБЪЕКТЫ СХ КОМПЛЕКСА И ПРОЧЕГО НАЗНАЧЕНИЯ**
- Ферма крупного рогатого скота
  - Пасека
  - Кладбище
  - Скотомогильники
  - Машино-тракторная мастерская
  - Хозяйственный склад
  - Хлебопекарня
  - Лесопилка
- ОБЪЕКТЫ ПРИДОРОЖНОЙ ИНФРАСТРУКТУРЫ**
- Автозаправочная станция
  - Баки и цистерны для хранения горючего

- УЧРЕЖДЕНИЯ ЗДРАВООХРАНЕНИЯ, ОБРАЗОВАНИЯ И КУЛЬТУРНО-БЫТОВОГО ОБСЛУЖИВАНИЯ**
- ПРОЕКТ:
- СОШ - СРЕДНЯЯ ОБЩЕОБРАЗОВАТЕЛЬНАЯ ШКОЛА
  - ДОУ - ДОШКОЛЬНОЕ ОБЩЕОБРАЗОВАТЕЛЬНОЕ УЧРЕЖДЕНИЕ
  - Дом культуры, сельский клуб
  - Библиотека, читальный зал
  - Магазин
  - Офис врача общей практики
  - Памятник
  - Кафе, общепит
  - Ветеринарный пункт
  - Почтамт
  - Спортивная площадка
  - Пожарная часть

- ТРАНСПОРТНЫЕ КОММУНИКАЦИИ И СООРУЖЕНИЯ**
- Местные автодороги с твердым покрытием
  - Автодороги с грунтовым покрытием

- ИНЖЕНЕРНЫЕ КОММУНИКАЦИИ И СООРУЖЕНИЯ**
- ЛЭП - 35 кВТ
  - Трансформаторы
  - Межпоселковый газопровод
  - Водонапорная башня
  - ГРП
  - Вышка теле-, радио-, телефонной связи

Изм.						Лист						Дата					
№	Кол. уч.	Лист	№ док.	Подпись	Дата	№	Лист	№ док.	Подпись	Дата	№	Лист	№ док.	Подпись	Дата		
Чуманкасинское сельское поселение Моргаушского района Чувашской Республики																	
Генеральный план Чуманкасинского сельского поселения Моргаушского района Чувашской Республики												Стадия		Лист		Листов	
Сводная схема (основной чертеж) генерального плана (с изменением)												1		1		1	
Масштаб 1:10000												ООО НПФ "Исконор"					