
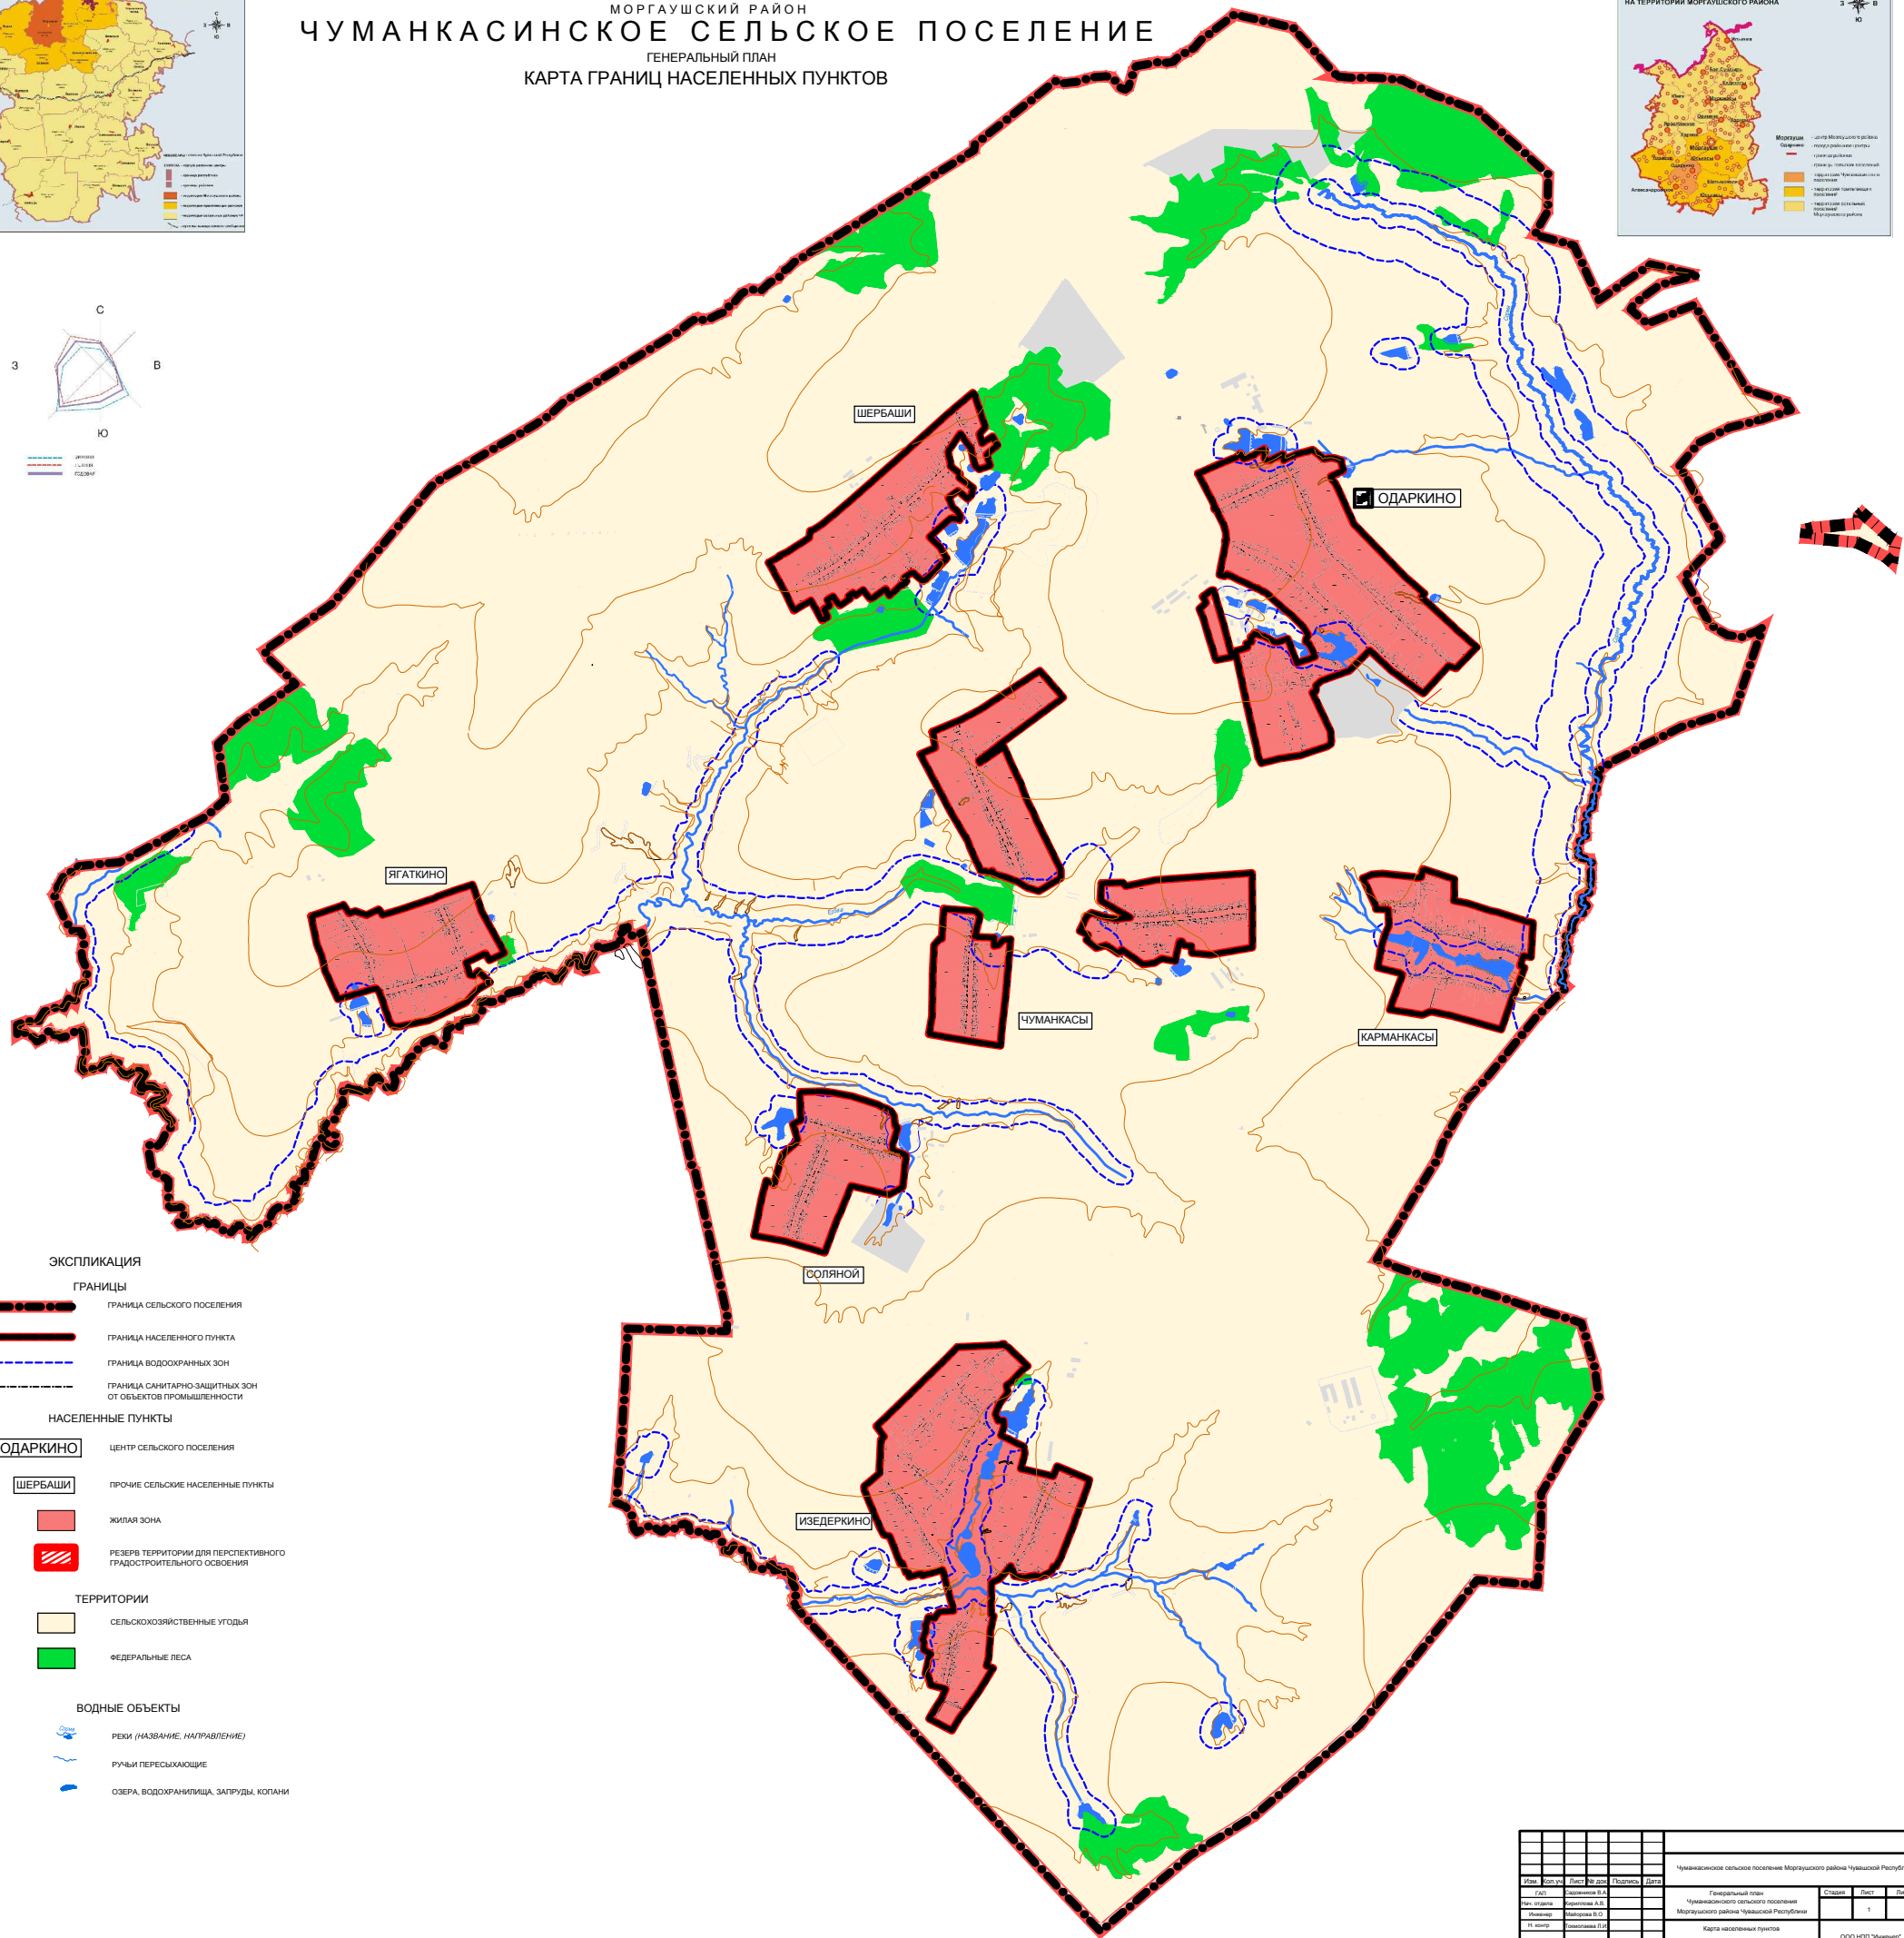


ЧУВАШСКАЯ РЕСПУБЛИКА  
 МОРГАУШСКИЙ РАЙОН  
**ЧУМАНКАСИНСКОЕ СЕЛЬСКОЕ ПОСЕЛЕНИЕ**  
 ГЕНЕРАЛЬНЫЙ ПЛАН  
 КАРТА ГРАНИЦ НАСЕЛЕННЫХ ПУНКТОВ

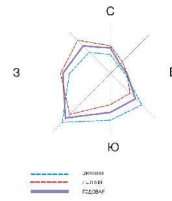

- ЭКСПЛИКАЦИЯ**
- ГРАНИЦЫ**
- Граница сельского поселения
  - Граница населенного пункта
  - Граница водоохранных зон
  - Граница санитарно-защитных зон от объектов промышленности
- НАСЕЛЕННЫЕ ПУНКТЫ**
- ОДАРКИНО - центр сельского поселения
  - ШЕРБАШИ - прочие сельские населенные пункты
  - Жилая зона
  - Резерв территории для перспективного градостроительного освоения
- ТЕРРИТОРИИ**
- Сельскохозяйственные угодья
  - Федеральные леса
- ВОДНЫЕ ОБЪЕКТЫ**
- Реки (название, направление)
  - Ручьи пересыхающие
  - Озера, водохранилища, затруды, копани

Чуманкасинское сельское поселение Моргаушского района Чувашской Республики										
Исполнители:	Иванов И.И.	Петров П.П.	Сидоров С.С.	Трофимов Т.Т.	Федотов Ф.Ф.	Харьков Х.Х.	Цыганов Ц.Ц.	Чайков Ч.Ч.	Шаров Ш.Ш.	Щерба Ш.Ш.
Генеральный план	Чуманкасинского сельского поселения	Моргаушского района Чувашской Республики	Листов	1	1					
Карта населенных пунктов										
Масштаб: 1:10000										
ООО ЧЭП "Чуваш"										