

**ООО «МиТИ»**

**ДОКУМЕНТАЦИЯ ПО ПЛАНИРОВКЕ ТЕРРИТОРИИ  
(проект планировки и межевания территории)**

**для размещения линейного объекта «Газоснабжение группы индивидуальных жилых домов (5 ед.) по ул.Цветочная, д.№№11-15 в д.Михайловка Цивильского района Чувашской Республики»**

**ТОМ 4.**

**Материалы по обоснованию проекта межевания территории.**

**2-2020-ПМТ**

**Цивильск, 2020**

**ООО «МиТИ»**

**ДОКУМЕНТАЦИЯ ПО ПЛАНИРОВКЕ ТЕРРИТОРИИ  
(проект планировки и межевания территории)**

**для размещения линейного объекта «Газоснабжение группы индивиду-  
альных жилых домов (5 ед.) по ул.Цветочная, д.№№11-15 в д.Михайловка  
Цивильского района Чувашской Республики»**

**ТОМ 4.**

**Материалы по обоснованию проекта межевания территории.  
2-2020-ПМТ**

**Директор ООО «МиТИ»**

**М.А. Садретдинов**

Изм.	№ док.	Подп.	Дата

**Цивильск, 2020**

СОГЛАСОВАНО			
Инва. № подл.	Подп. и дата	Взам. Инв.№	

## СОСТАВ ПРОЕКТА

Документация по планировке территории для размещения линейного объекта «Газоснабжение группы индивидуальных жилых домов (5 ед.) по ул.Цветочная, д.№№11-15 в д.Михайловка Цивильского района Чувашской Республики» разработана в составе:

### Том 1. Основная часть проекта планировки территории.

#### РАЗДЕЛ 1. ПРОЕКТ ПЛАНИРОВКИ ТЕРРИТОРИИ. ГРАФИЧЕСКАЯ ЧАСТЬ.

№ п/п	Наименование	Лист	Масштаб
1	Чертеж красных линий	1	1:500
2	Чертеж границ зон планируемого размещения линейных объектов	2	1:500

#### РАЗДЕЛ 2. ПОЛОЖЕНИЕ О РАЗМЕЩЕНИИ ЛИНЕЙНОГО ОБЪЕКТА.

### Том 2. Материалы по обоснованию проекта планировки территории.

#### РАЗДЕЛ 3. МАТЕРИАЛЫ ПО ОБОСНОВАНИЮ ПРОЕКТА ПЛАНИРОВКИ ТЕРРИТОРИИ. ГРАФИЧЕСКАЯ ЧАСТЬ.

№ п/п	Наименование	Лист	Масштаб
1	Схема расположения элементов планировочной структуры	1	–
2	Схема использования территории в период подготовки проекта планировки территории	2	1:500
4	Схема границ зон с особыми условиями использования территорий	3	1:500
5	Схема конструктивных и планировочных решений	4	1:500

#### РАЗДЕЛ 4. МАТЕРИАЛЫ ПО ОБОСНОВАНИЮ ПРОЕКТА ПЛАНИРОВКИ ТЕРРИТОРИИ. ПОЯСНИТЕЛЬНАЯ ЗАПИСКА.

### Том 3. Основная часть проекта межевания территории. Текстовая часть.

#### ГРАФИЧЕСКАЯ ЧАСТЬ.

№ п/п	Наименование	Лист	Масштаб
1	Чертежи межевания территории	1	1:500

### Том 4. Материалы по обоснованию проекта межевания территории.

№ п/п	Наименование	Лист	Масштаб
1	Чертежи межевания территории	1	1:500

Взам. Инв.№

Подп. и дата

Инв. № подл.

2-2020-ПМТ

Изм.	Кол.уч	Лист	№док.	Подп.	Дата

Состав проекта

Стадия	Лист	Листов
П	1	1


ООО «МиТИ»

Разраб.	Садретдинов		02.2020
---------	-------------	--	---------

## СОДЕРЖАНИЕ ТОМА

№ п/п	Наименование	Лист	Масштаб
1	Чертежи межевания территории	1	1:500

Взам. Инв. №		Подп. и дата		<b>2-2020-ПМТ</b>					
Инв. № подл.	Изм.	Кол.уч	Лист	№ док.	Подп.	Дата	Содержание тома		
							Стадия	Лист	Листов
							П	1	1
	Разраб.		Садретдинов			02.2020	ООО «МиТИ»		

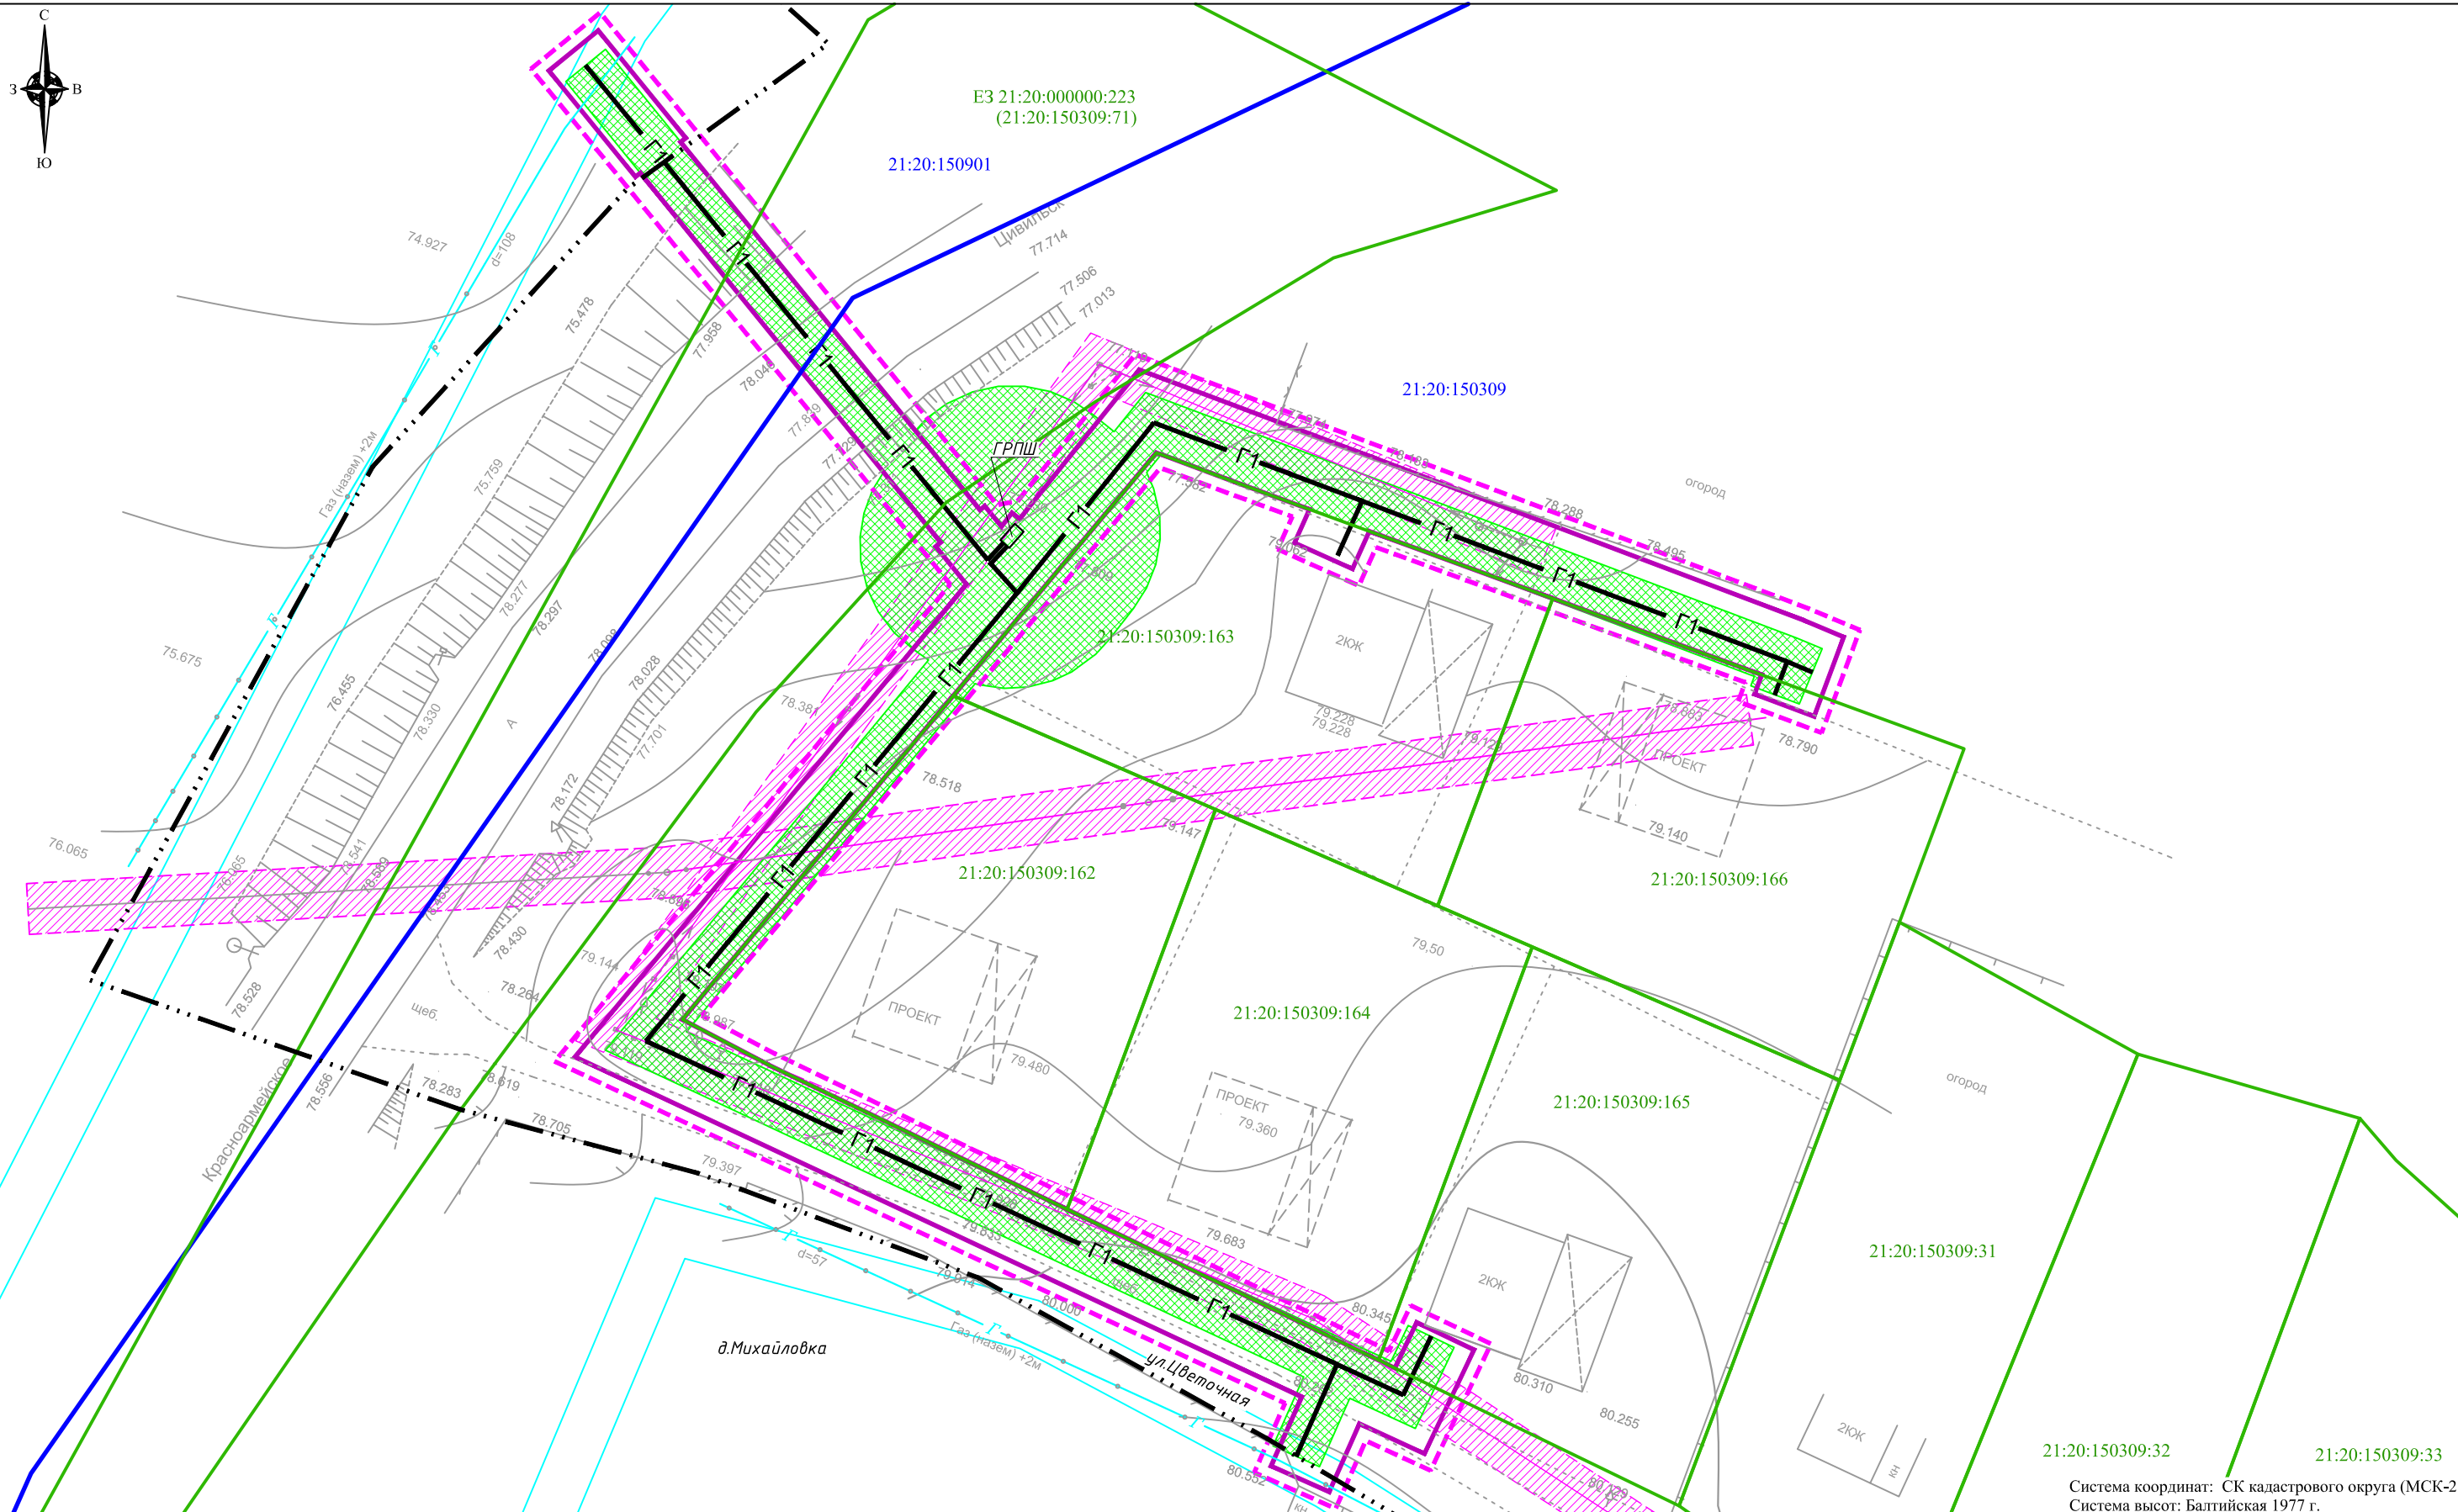

СОГЛАСОВАНО

Взам. инв.Н  
Подпись и дата  
Инв.Н подл

**УСЛОВНЫЕ ОБОЗНАЧЕНИЯ:**

- граница территории, в отношении которой осуществляется подготовка проекта планировки
- граница зоны планируемого размещения линейного объекта
- границы населенного пункта в соответствии с Единым государственным реестром недвижимости
- границы земельных участков в соответствии с Единым государственным реестром недвижимости
- границы кадастровых кварталов
- 21:20:150309:163 кадастровый номер земельного участка в соответствии с Единым государственным реестром недвижимости
- 21:20:150309 номер кадастрового квартала

**Зоны с особыми условиями использования территории, подлежащие установлению в связи с размещением линейных объектов**

- охранная зона газопровода
- утвержденные и отображенные согласно сведениям Единого государственного реестра недвижимости
- охранная зона газораспределительной сети
- отображенные на основании требований нормативно-технических документов и правил
- охранная зона воздушной линии электропередачи

Изм.	Кол.уч.	Лист	№ док.	Подпись	Дата
Разраб.		Садретдинов			02.2020

2-2020-ППТ			
Документация по планировке территории для размещения линейного объекта "Газоснабжение группы индивидуальных жилых домов (5 ед.) по ул.Цветочная, д.№11-15 в д.Михайловка Цивильского района Чувашской Республики"			
Том 3. Основная часть проекта межевания территории. Графическая часть	Стадия	Лист	Листов
	П	1	1
Чертеж межевания территории Масштаб 1:500		ООО "МиТИ" г. Цивильск	