

Описание местоположения границы
территориальной общественно-деловой зоны (О)
Шаймурзинского сельского поселения Батыревского района Чувашской Республики

План границ объекта

Обзорная схема границ объекта




д. Верхнее Атыково
д. Нижнее Турмышево
д. Шаймурзино

О (1)

О (2)

Схема расположения листов выносок

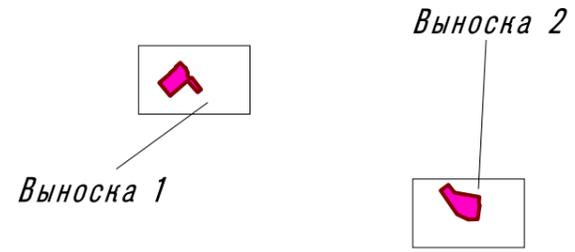

Масштаб 1:50000

УСЛОВНЫЕ ОБОЗНАЧЕНИЯ:

-  - граница Шаймурзинского сельского поселения Батыревского района Чувашской Республики
-  - граница населенных пунктов
-  - граница Первомайского сельского поселения Батыревского района Чувашской Республики
-  - граница Сигачинского сельского поселения Батыревского района Чувашской Республики
-  - граница Норваш-Шигалинского сельского поселения Батыревского района Чувашской Республики
-  - граница Тарханского сельского поселения Батыревского района Чувашской Республики
-  - общественно-деловая зона (О)


Подпись: Куракова А.В.



Дата "28" 08 2020 г.

Описание местоположения границы
территориальной общественно-деловой зоны (О)
Шаймурзинского сельского поселения Батыревского района Чувашской Республики

План границ объекта

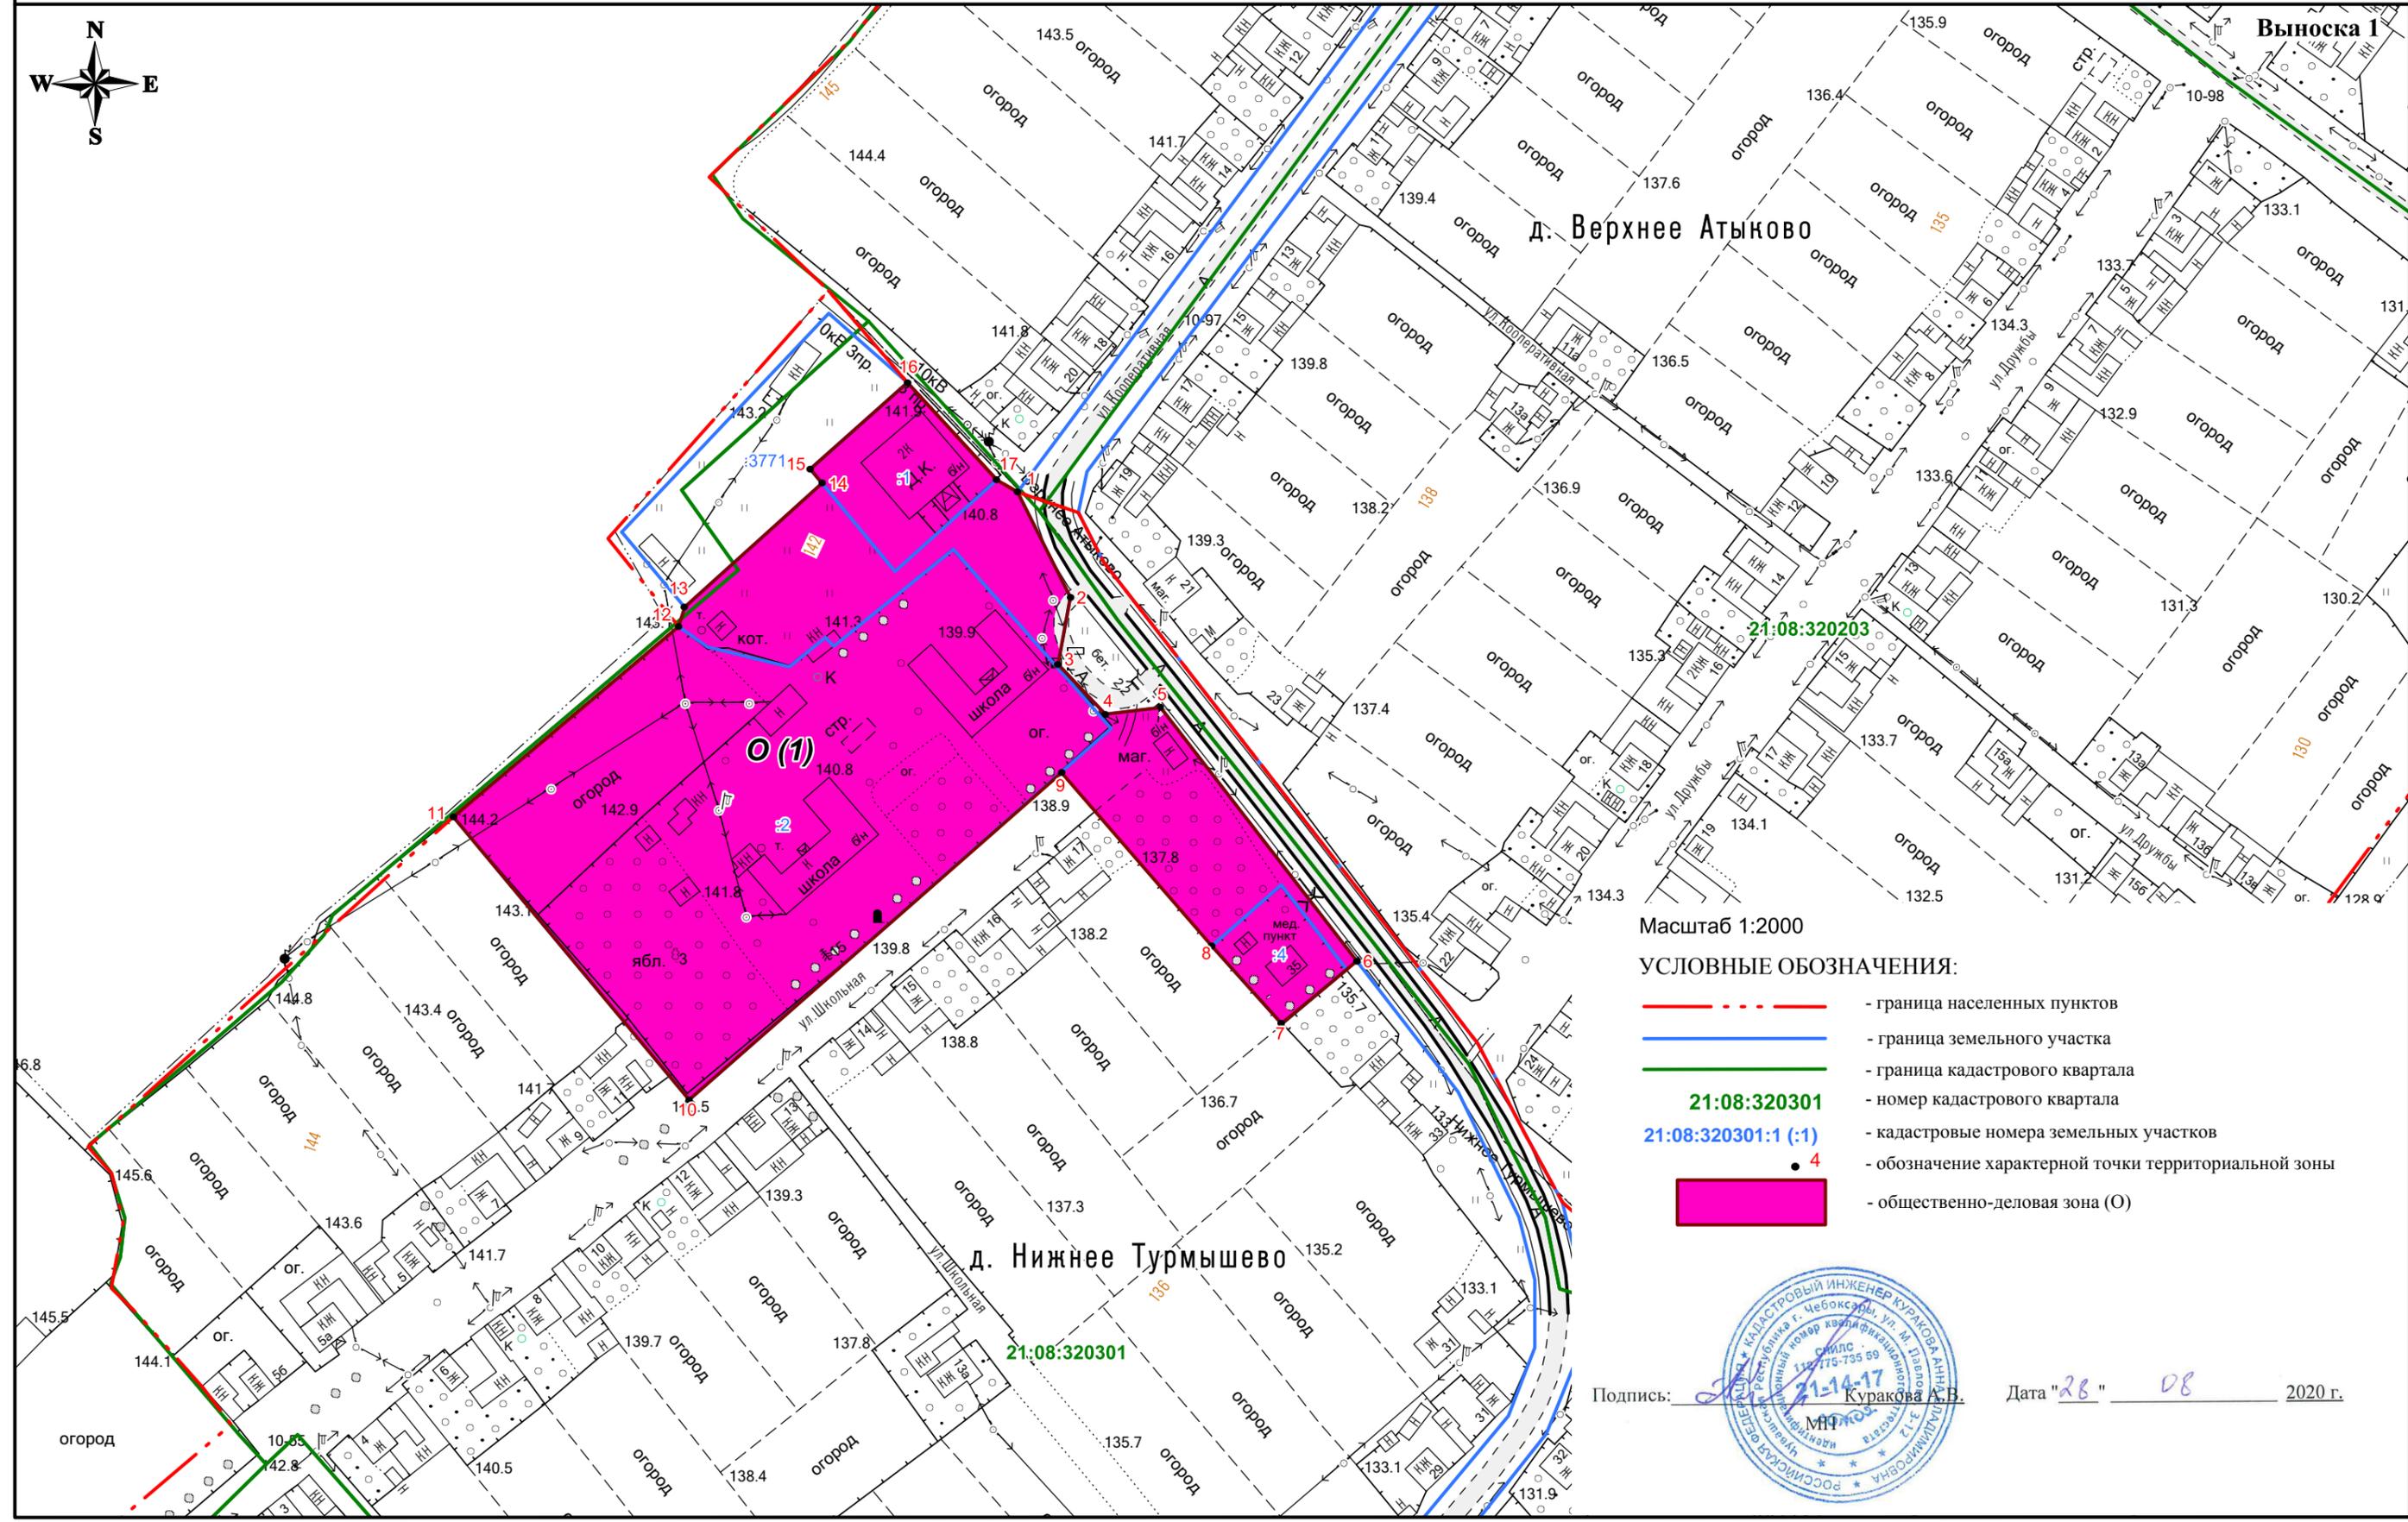

Выноска 1

Масштаб 1:2000

УСЛОВНЫЕ ОБОЗНАЧЕНИЯ:

-  - граница населенных пунктов
-  - граница земельного участка
-  - граница кадастрового квартала
-  - номер кадастрового квартала
-  - кадастровые номера земельных участков
-  - обозначение характерной точки территориальной зоны
-  - общественно-деловая зона (О)


Подпись:  Куракова А.В.


Дата "26" 08 2020 г.

Описание местоположения границы
территориальной общественно-деловой зоны (О)
Шаймурзинского сельского поселения Батыревского района Чувашской Республики

План границ объекта

Выноска 2

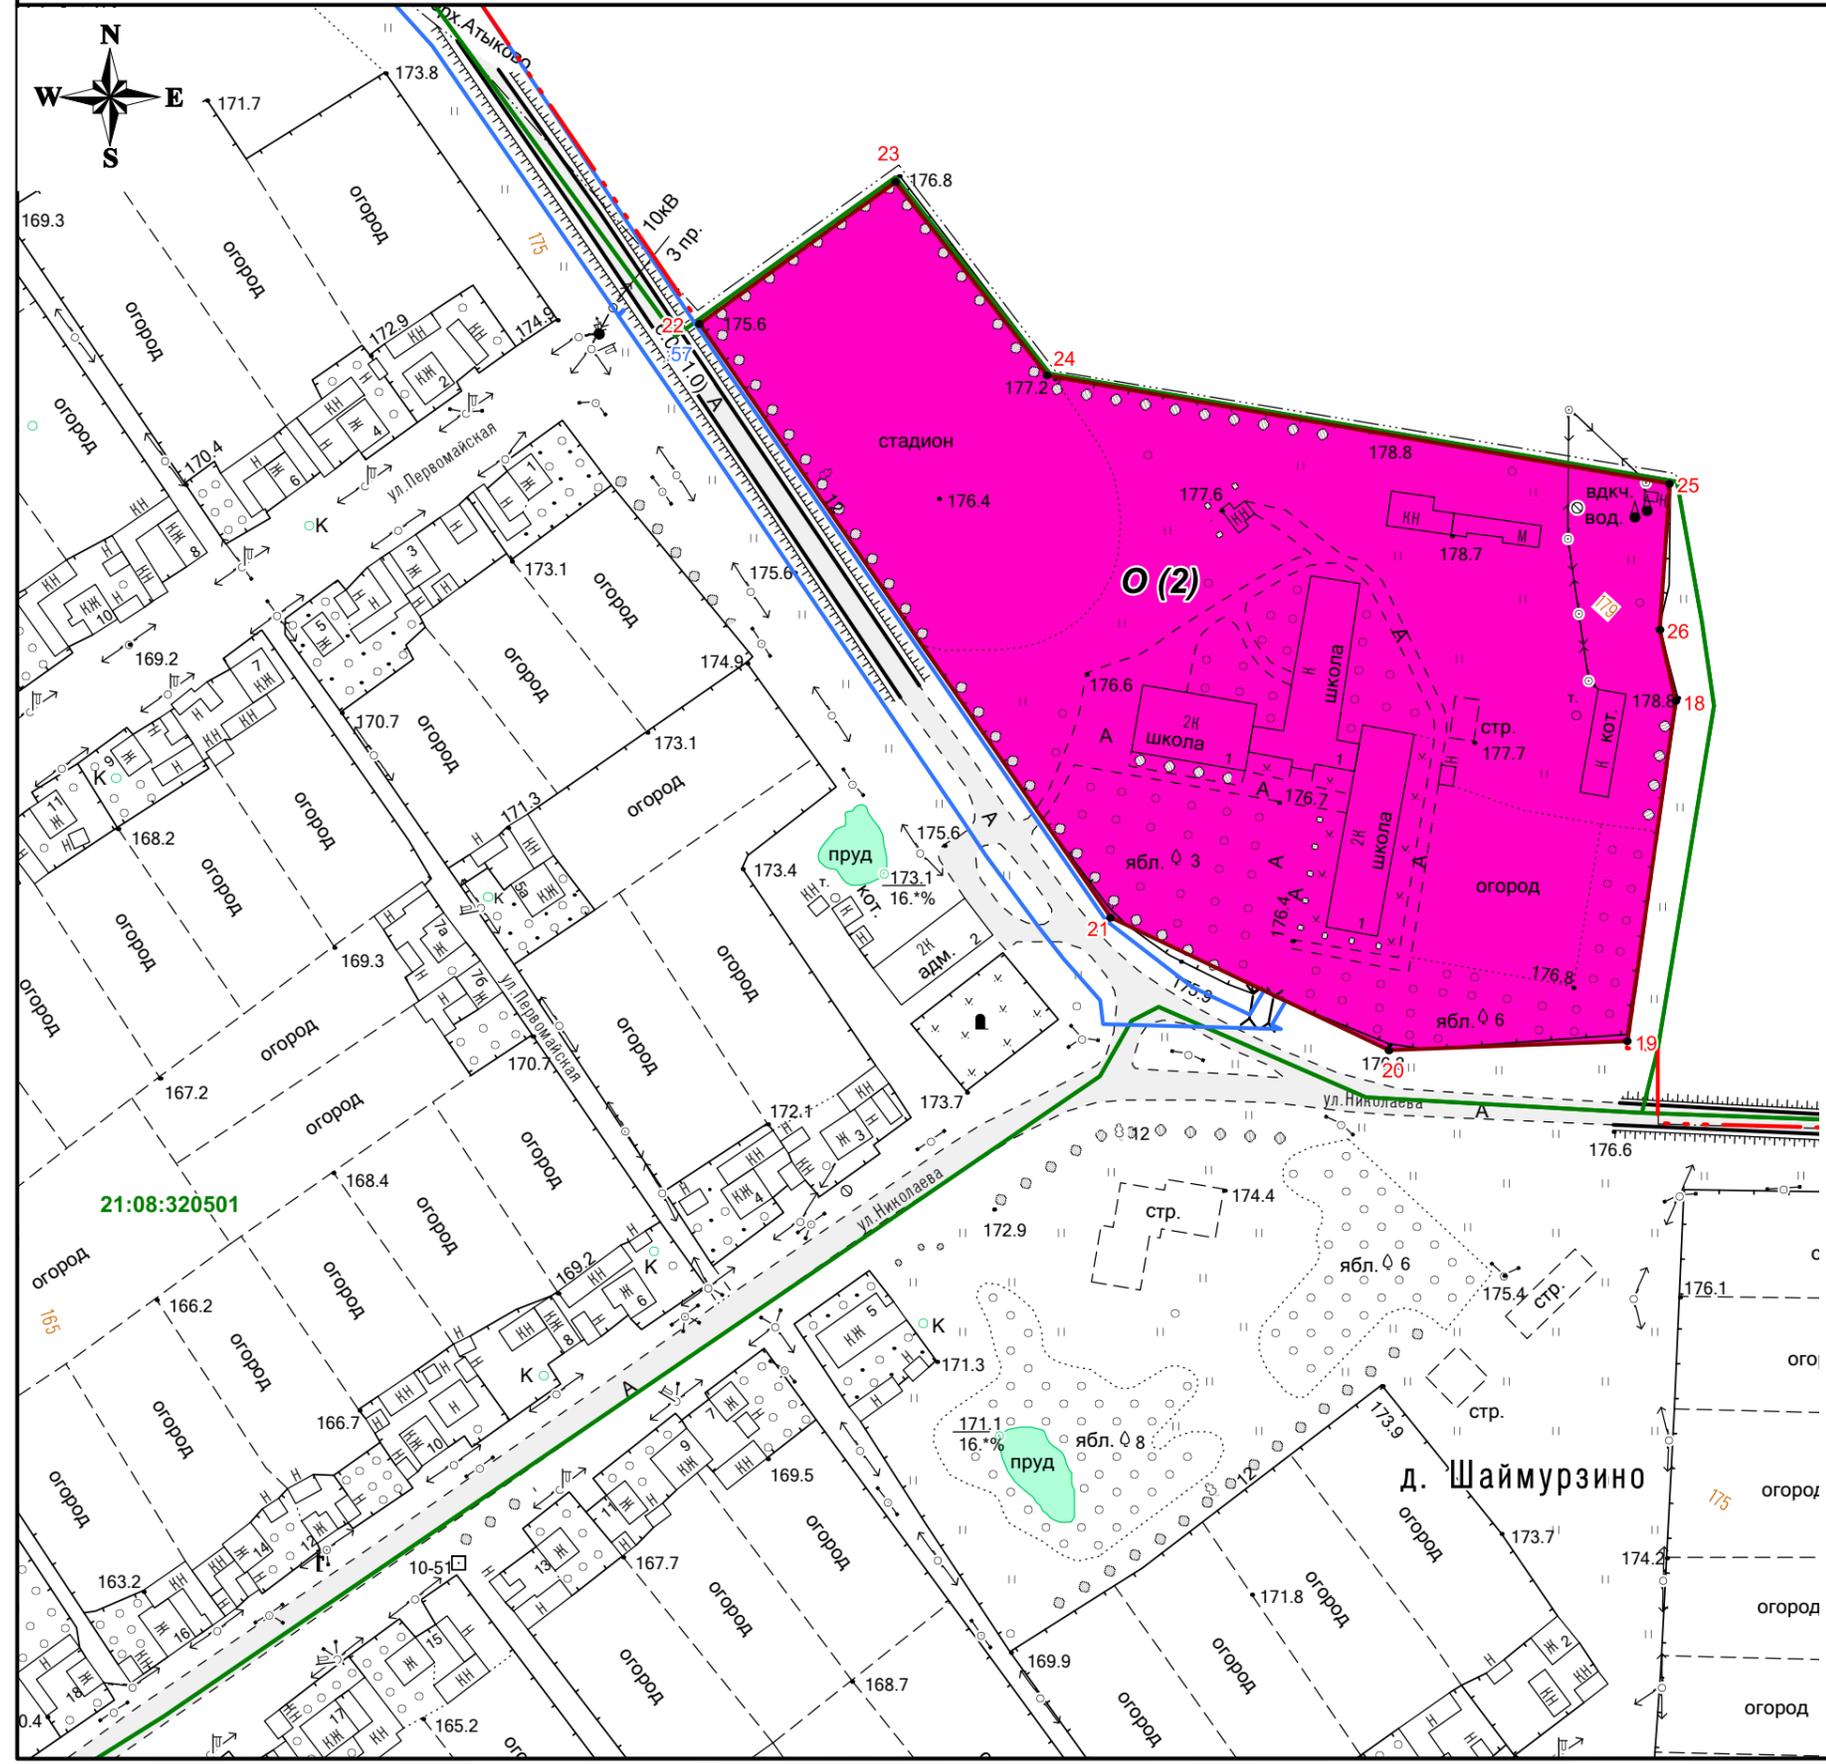

Масштаб 1:2000

УСЛОВНЫЕ ОБОЗНАЧЕНИЯ:

- - - - граница населенных пунктов
- - граница Шаймурзинского сельского поселения Батыревского района Чувашской Республики
- - граница земельного участка
- - граница кадастрового квартала
- 21:08:320501 - номер кадастрового квартала
- 21:08:320501:57 (:57) - кадастровые номера земельных участков
- 4 - обозначение характерной точки территориальной зоны
- общественно-деловая зона (О)

Подпись:  Куракова А.В.



Дата "28" 08 2020 г.