

Описание местоположения границы
территориальной зоны сельскохозяйственного использования (СХ-2)
Шаймурзинского сельского поселения Батыревского района Чувашской Республики

План границ объекта

Обзорная схема границ объекта


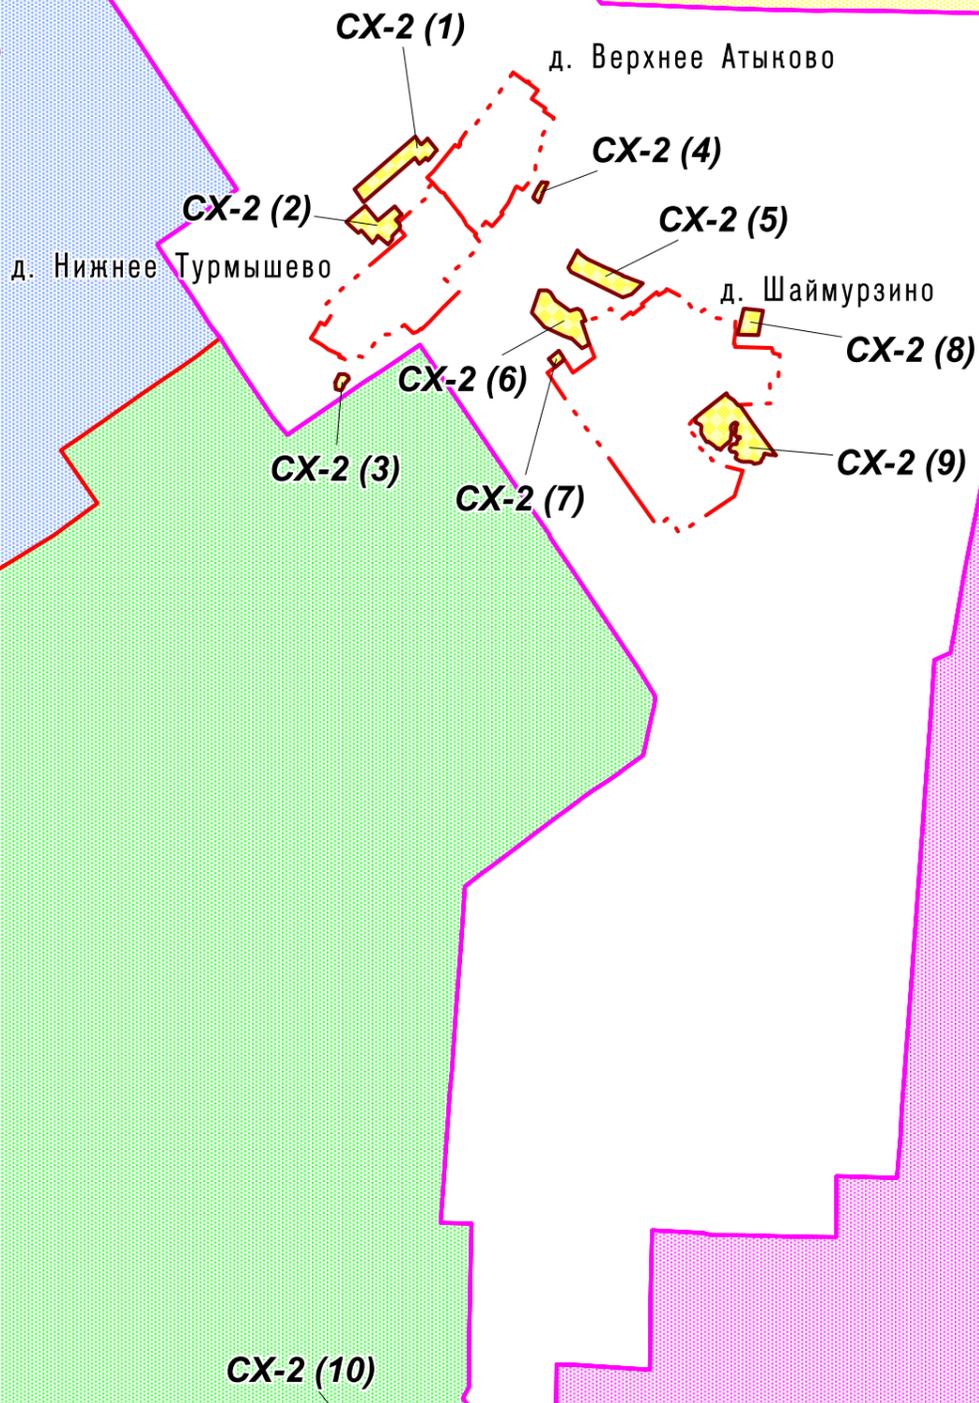


Схема расположения листов выносок

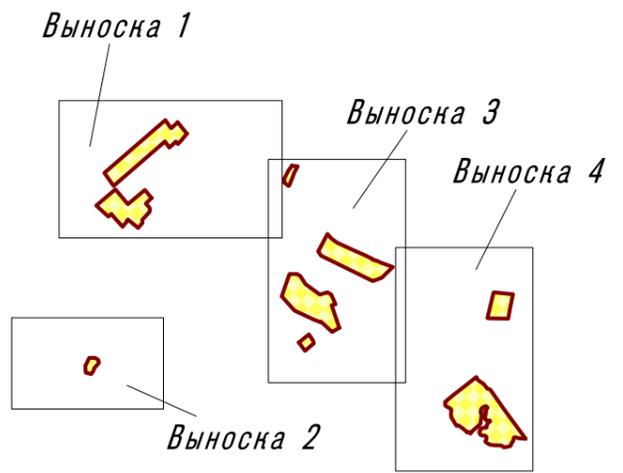

Масштаб 1:50000

УСЛОВНЫЕ ОБОЗНАЧЕНИЯ:

-  - граница Шаймурзинского сельского поселения Батыревского района Чувашской Республики
-  - граница населенных пунктов
-  - граница Первомайского сельского поселения Батыревского района Чувашской Республики
-  - граница Сигачинского сельского поселения Батыревского района Чувашской Республики
-  - граница Норваш-Шигалинского сельского поселения Батыревского района Чувашской Республики
-  - граница Тарханского сельского поселения Батыревского района Чувашской Республики
-  - зона сельскохозяйственного использования (СХ-2)



Подпись:  Куракова А.В.


Дата "28" 08 2020 г.

Описание местоположения границы
территориальной зоны сельскохозяйственного использования (СХ-2)
Шаймурзинского сельского поселения Батыревского района Чувашской Республики

План границ объекта



Выноска 1

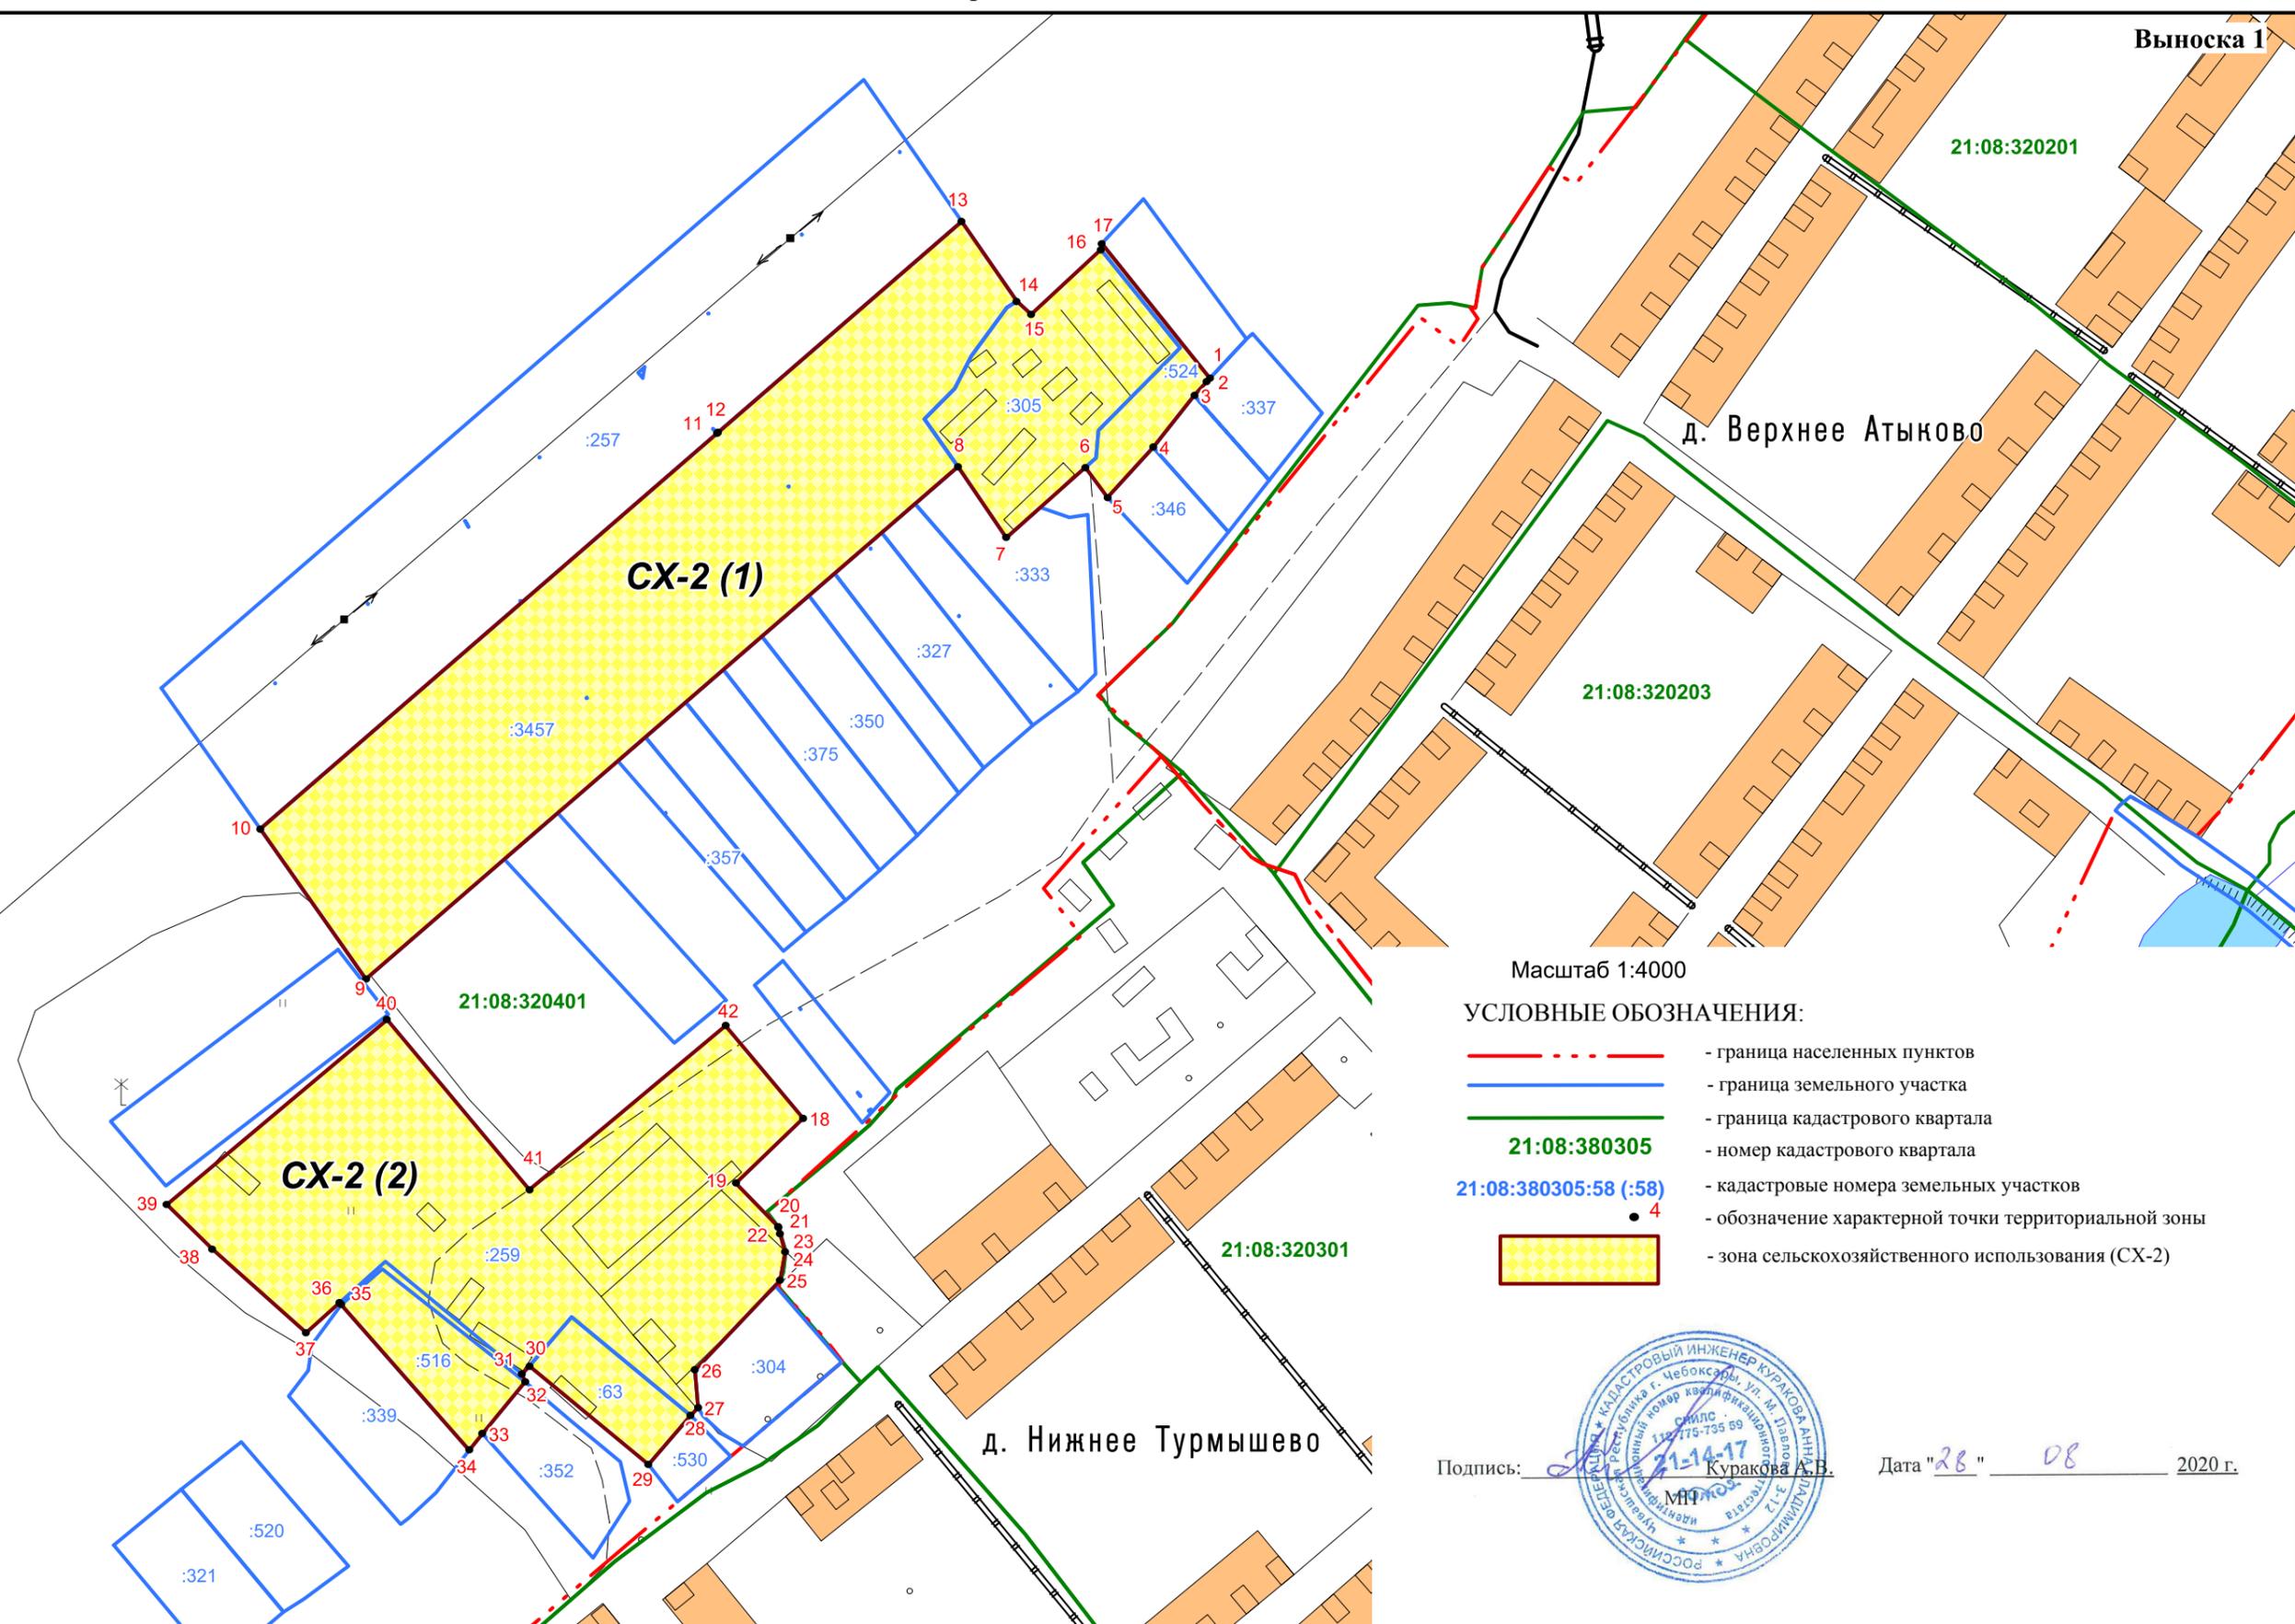

д. Верхнее Атыково

д. Нижнее Турмышево

Масштаб 1:4000

УСЛОВНЫЕ ОБОЗНАЧЕНИЯ:

-  - граница населенных пунктов
-  - граница земельного участка
-  - граница кадастрового квартала
- 21:08:380305** - номер кадастрового квартала
- 21:08:380305:58 (:58)** - кадастровые номера земельных участков
-  - обозначение характерной точки территориальной зоны
-  - зона сельскохозяйственного использования (СХ-2)




Подпись: Куракова А.В. Дата "28" 08 2020 г.

Графическое описание местоположения
 Границ территориальной зоны сельскохозяйственного использования (СХ-2)
 на территории Шаймурзинского сельского поселения Батыревского района Чувашской Республики


План границ объекта землеустройства

Выноска 2

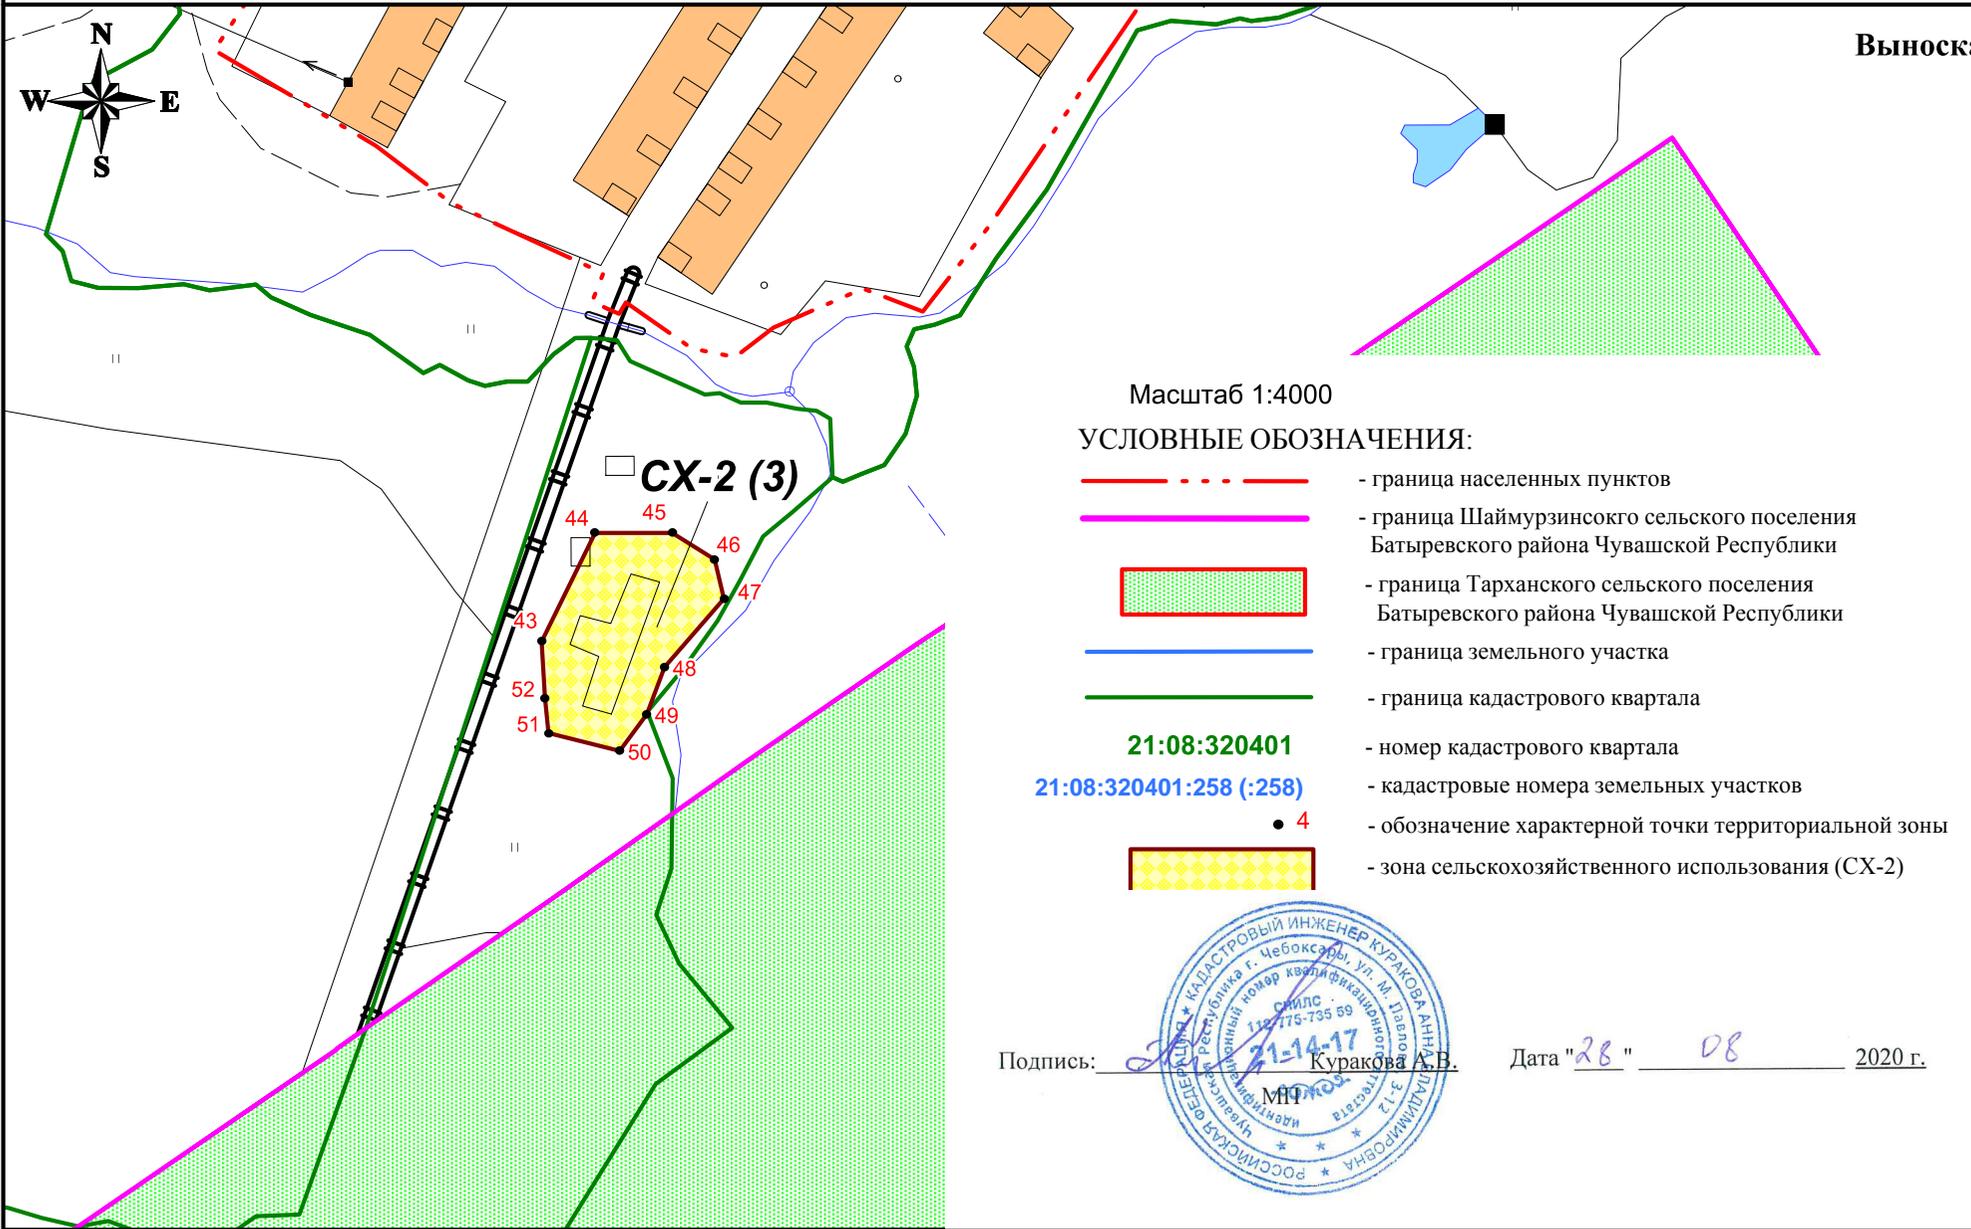

Масштаб 1:4000

УСЛОВНЫЕ ОБОЗНАЧЕНИЯ:

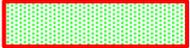-  - граница населенных пунктов
-  - граница Шаймурзинского сельского поселения Батыревского района Чувашской Республики
-  - граница Тарханского сельского поселения Батыревского района Чувашской Республики
-  - граница земельного участка
-  - граница кадастрового квартала
- 21:08:320401** - номер кадастрового квартала
- 21:08:320401:258 (:258)** - кадастровые номера земельных участков
-  **4** - обозначение характерной точки территориальной зоны
-  - зона сельскохозяйственного использования (СХ-2)

Подпись:




Куракова А.В.

Дата "28" "08" 2020 г.

Графическое описание местоположения
Границ территориальной зоны сельскохозяйственного использования (СХ-2)
на территории Шаймурзинского сельского поселения Батыревского района Чувашской Республики

План границ объекта землеустройства

Выноска 3

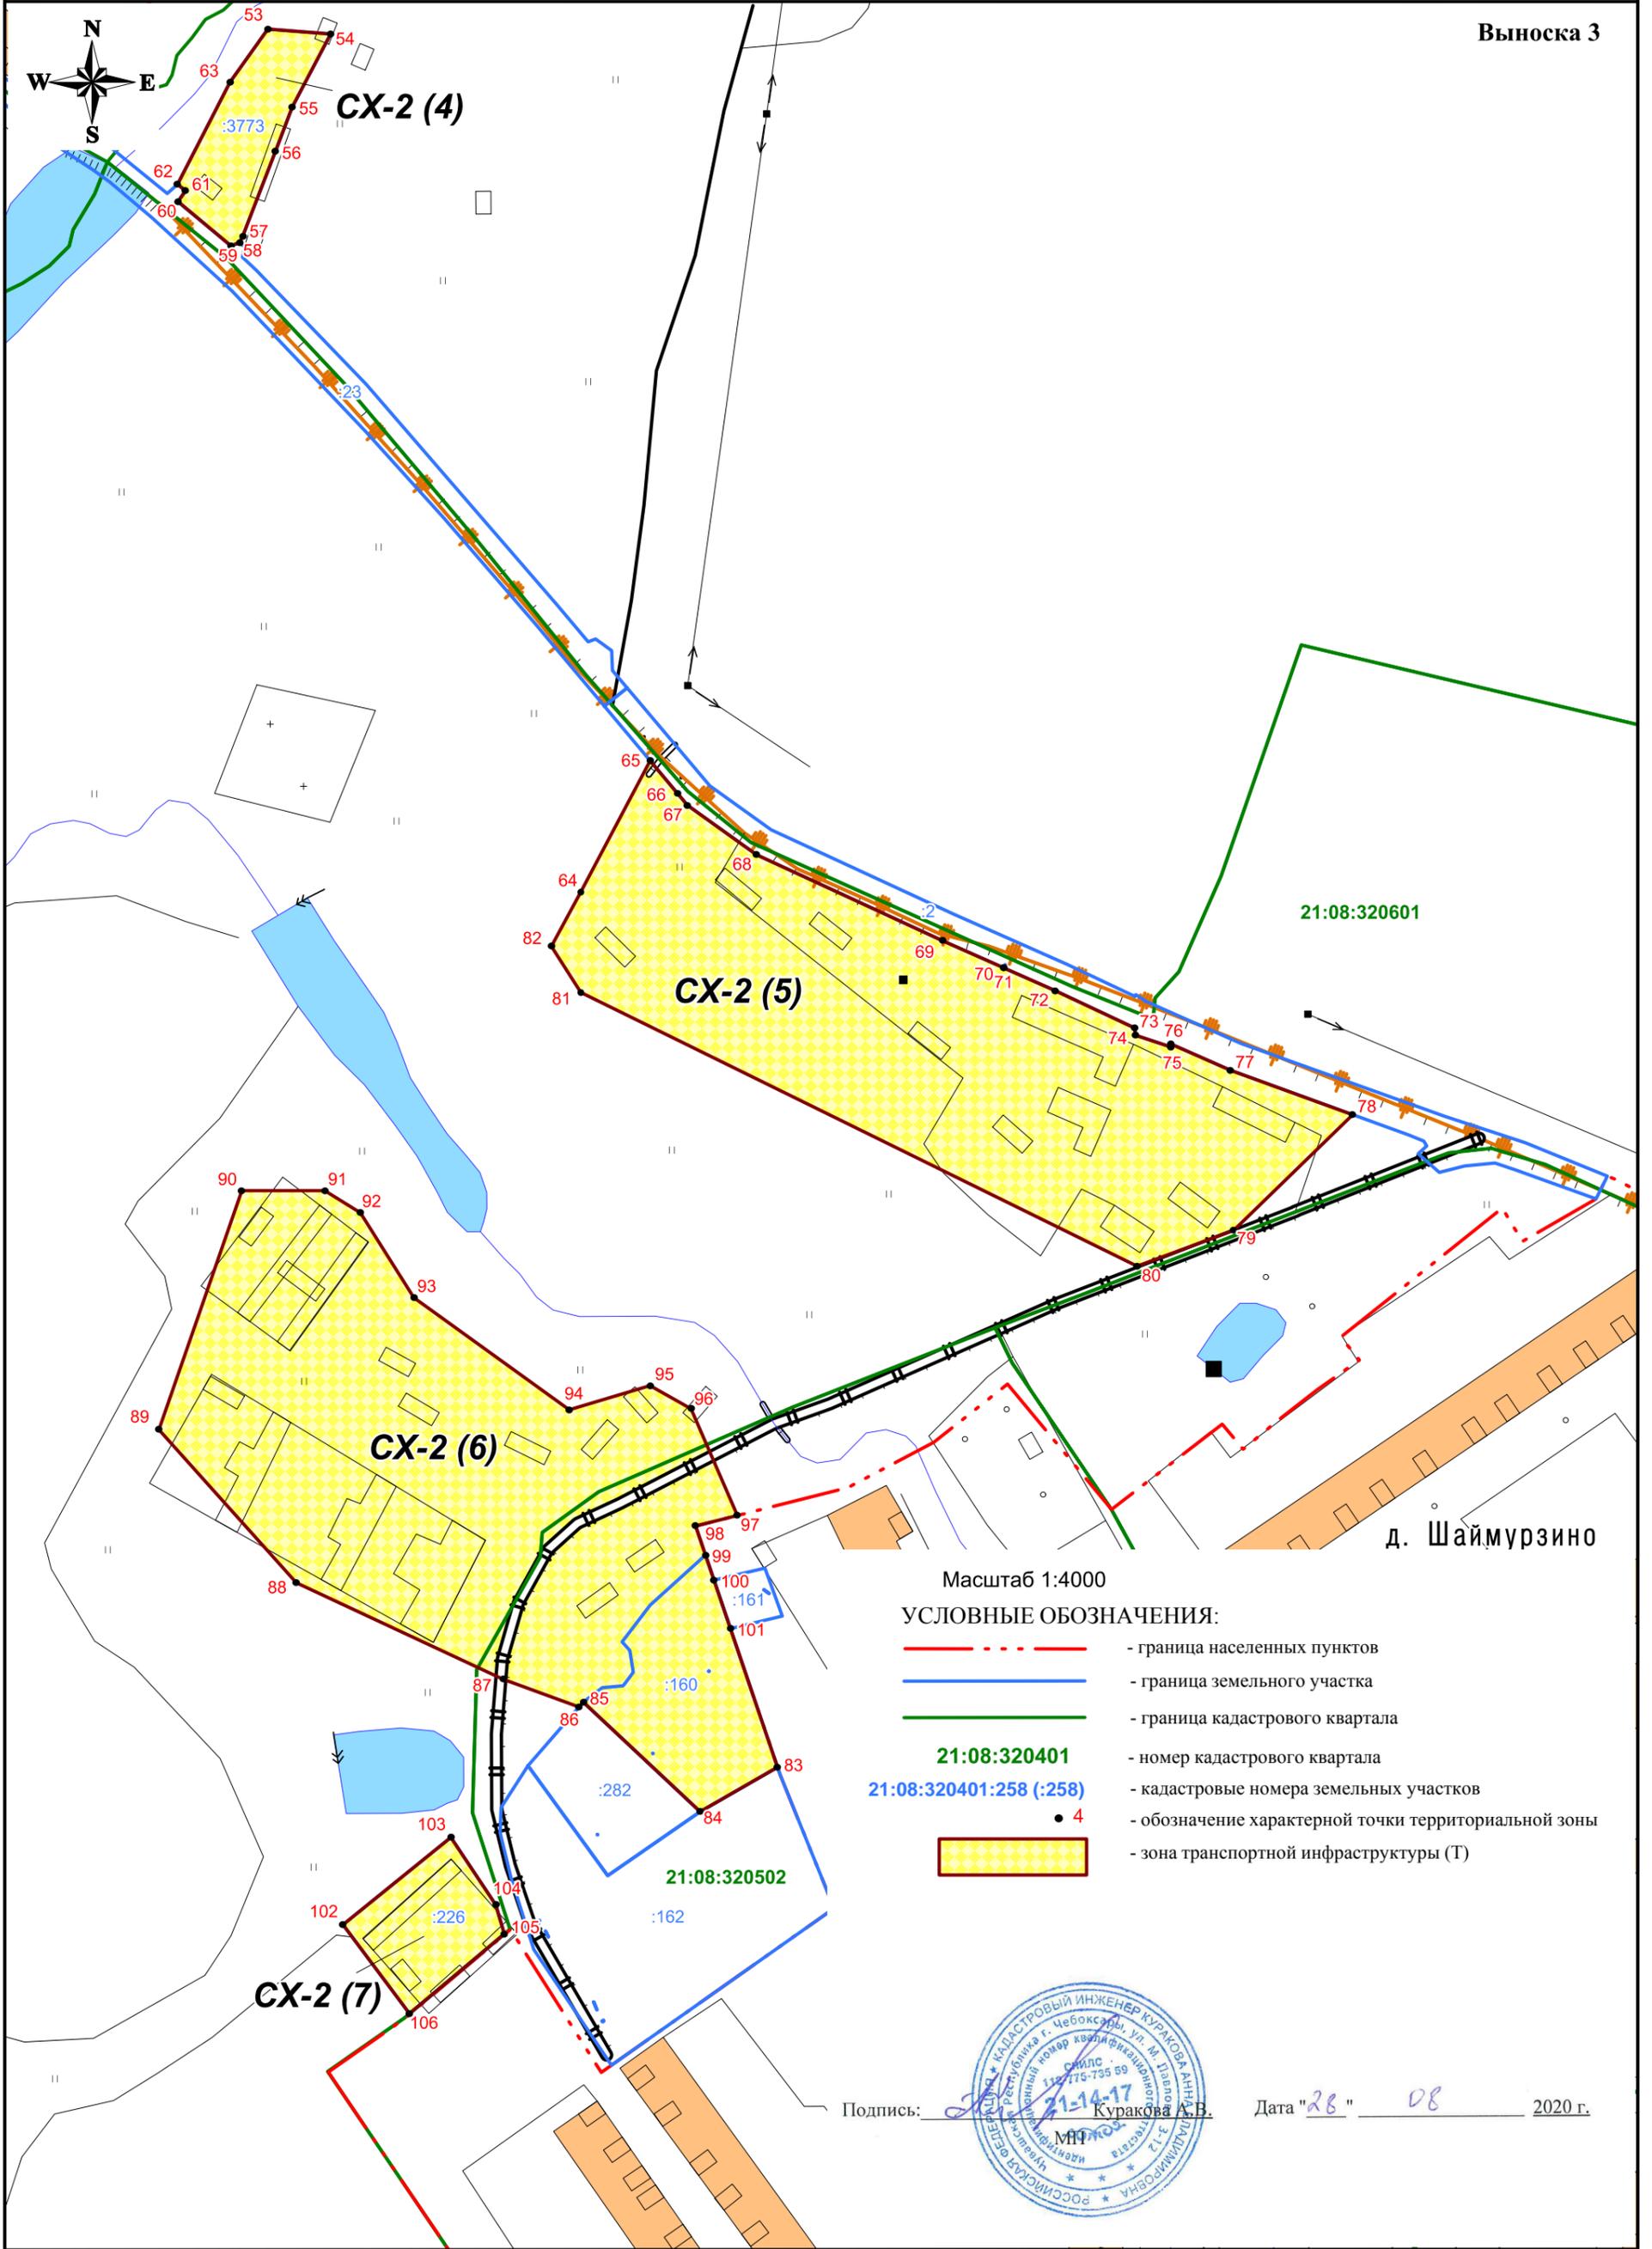


- Масштаб 1:4000
- УСЛОВНЫЕ ОБОЗНАЧЕНИЯ:**
- - - - граница населенных пунктов
 - - граница земельного участка
 - - граница кадастрового квартала
 - 21:08:320401 - номер кадастрового квартала
 - 21:08:320401:258 (:258) - кадастровые номера земельных участков
 - 4 - обозначение характерной точки территориальной зоны
 - зона транспортной инфраструктуры (Т)

Подпись:   Куракова А.В. Дата "28" 08 2020 г.

Графическое описание местоположения
Границ территориальной зоны сельскохозяйственного использования (СХ-2)
на территории Шаймурзинского сельского поселения Батыревского района Чувашской Республики

План границ объекта землеустройства

Выноска 4

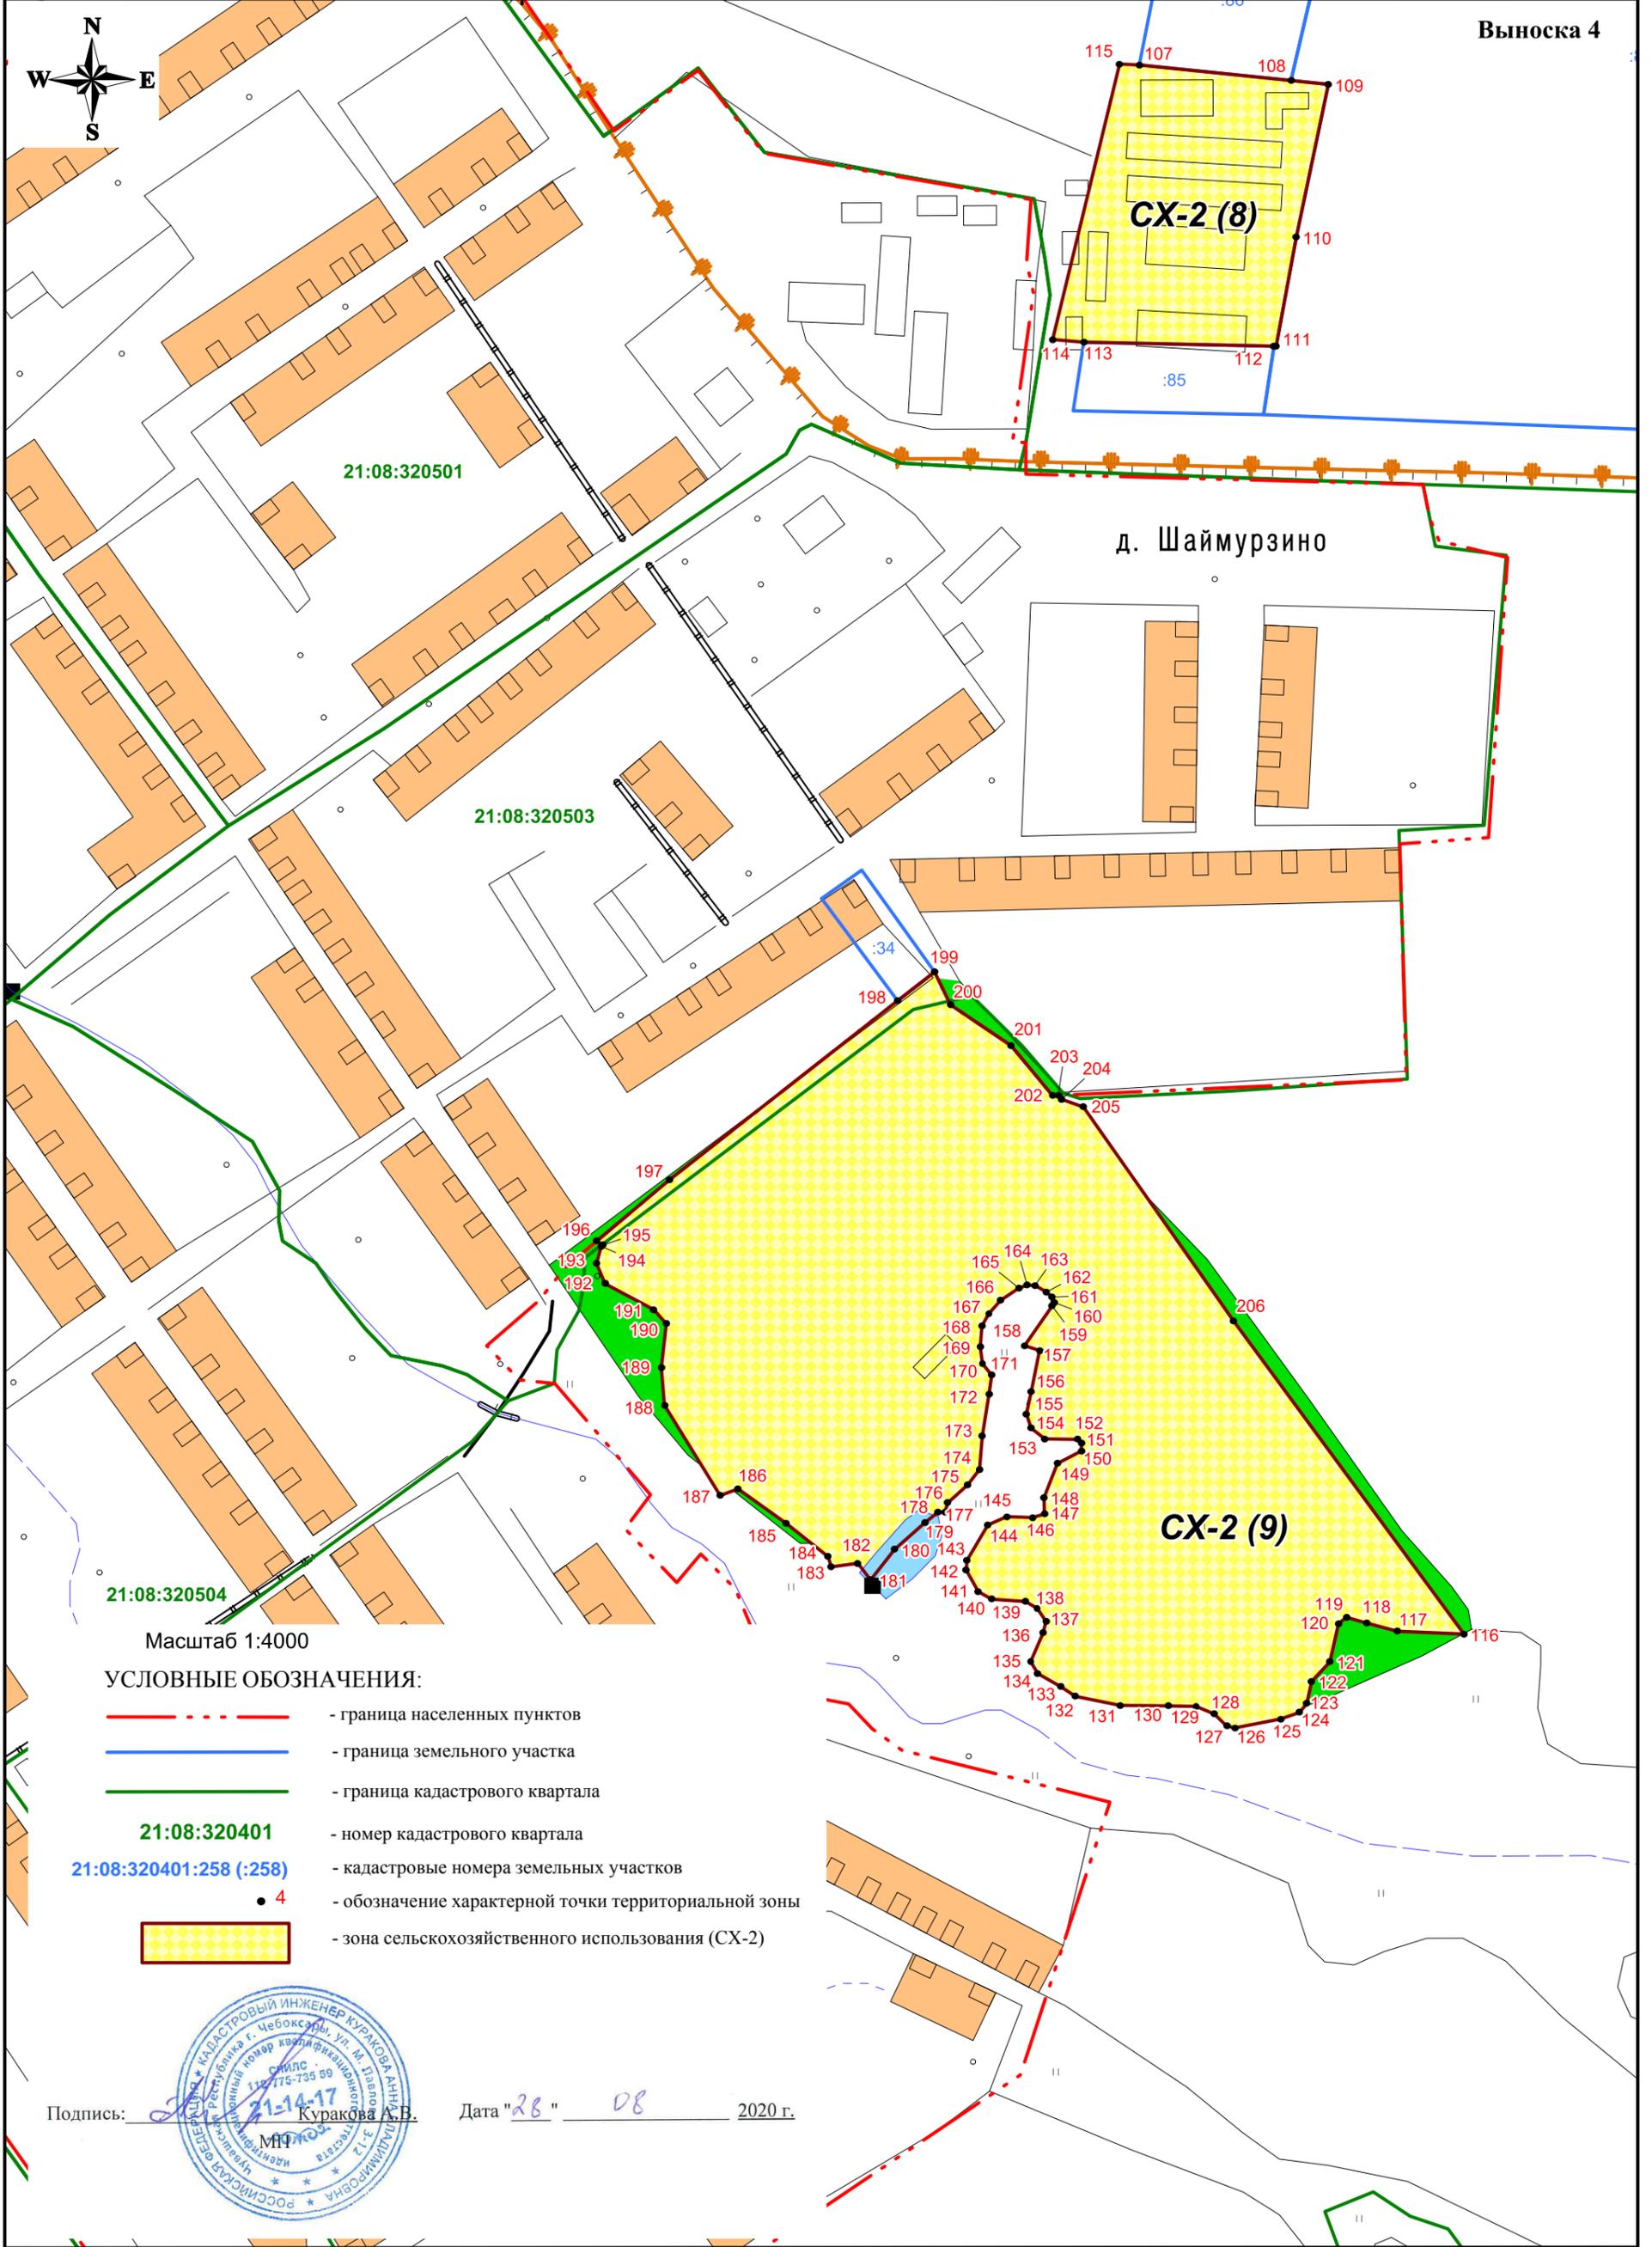

21:08:320501

21:08:320503

21:08:320504

Масштаб 1:4000

УСЛОВНЫЕ ОБОЗНАЧЕНИЯ:

- - - - граница населенных пунктов
- - граница земельного участка
- - граница кадастрового квартала
- 21:08:320401 - номер кадастрового квартала
- 21:08:320401:258 (:258) - кадастровые номера земельных участков
- 4 - обозначение характерной точки территориальной зоны
- зона сельскохозяйственного использования (СХ-2)




Подпись: Куракова А.В.

Дата "28" 08 2020 г.

Графическое описание местоположения
 Границ территориальной зоны сельскохозяйственного использования (СХ-2)
 на территории Шаймурзинского сельского поселения Батыревского района Чувашской Республики

План границ объекта землеустройства


Выноска 5

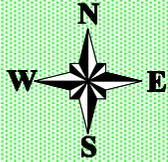

Масштаб 1:4000

УСЛОВНЫЕ ОБОЗНАЧЕНИЯ:

-  - граница населенных пунктов
-  - граница Шаймурзинского сельского поселения Батыревского района Чувашской Республики
-  - граница Тарханского сельского поселения Батыревского района Чувашской Республики
-  - граница земельного участка
-  - граница кадастрового квартала
- 21:08:320401** - номер кадастрового квартала
- 21:08:320401:258 (:258)** - кадастровые номера земельных участков
-  - обозначение характерной точки территориальной зоны
-  - зона сельскохозяйственного использования (СХ-2)

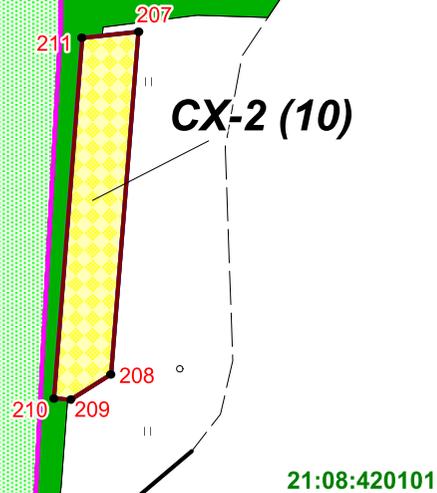

Подпись: _____



Куракова А.В.

Дата "28" "08" 2020 г.