

Описание местоположения границы
территориальной зоны застройки индивидуальными жилыми домами (Ж-1)
Шаймурзинского сельского поселения Батыревского района Чувашской Республики

План границ объекта

Обзорная схема границ объекта


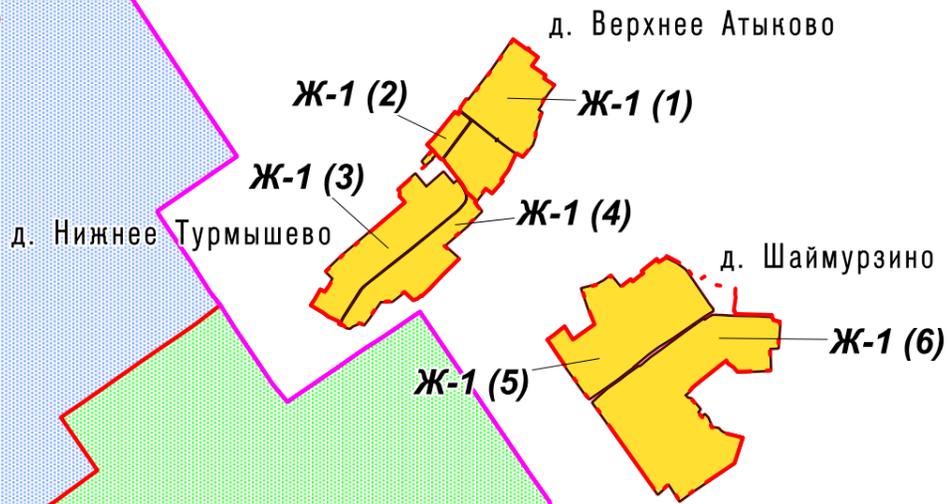


Схема расположения листов выносок

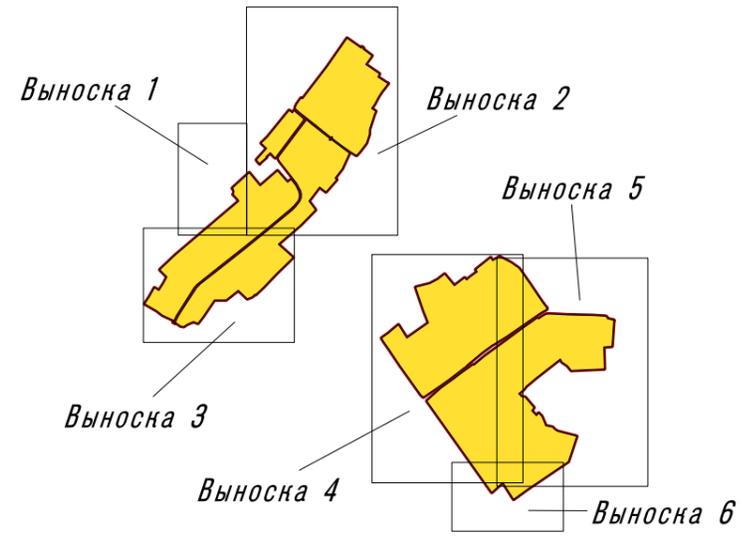

Масштаб 1:50000

УСЛОВНЫЕ ОБОЗНАЧЕНИЯ:

-  - граница Шаймурзинского сельского поселения Батыревского района Чувашской Республики
-  - граница населенных пунктов
-  - граница Первомайского сельского поселения Батыревского района Чувашской Республики
-  - граница Сигачинского сельского поселения Батыревского района Чувашской Республики
-  - граница Норваш-Шигалинского сельского поселения Батыревского района Чувашской Республики
-  - граница Тарханского сельского поселения Батыревского района Чувашской Республики
-  - зона застройки индивидуальными жилыми домами (Ж-1)

Подпись:




Куракова А.В.

Дата "28" 08 2020 г.

ОПИСАНИЕ МЕСТОПОЛОЖЕНИЯ ГРАНИЦ
Территориальная зона застройки индивидуальными жилыми домами (Ж-1)
Батыревского района Шаймурзинского сельского поселения Чувашской Республики

План границ объекта

Выноска 1

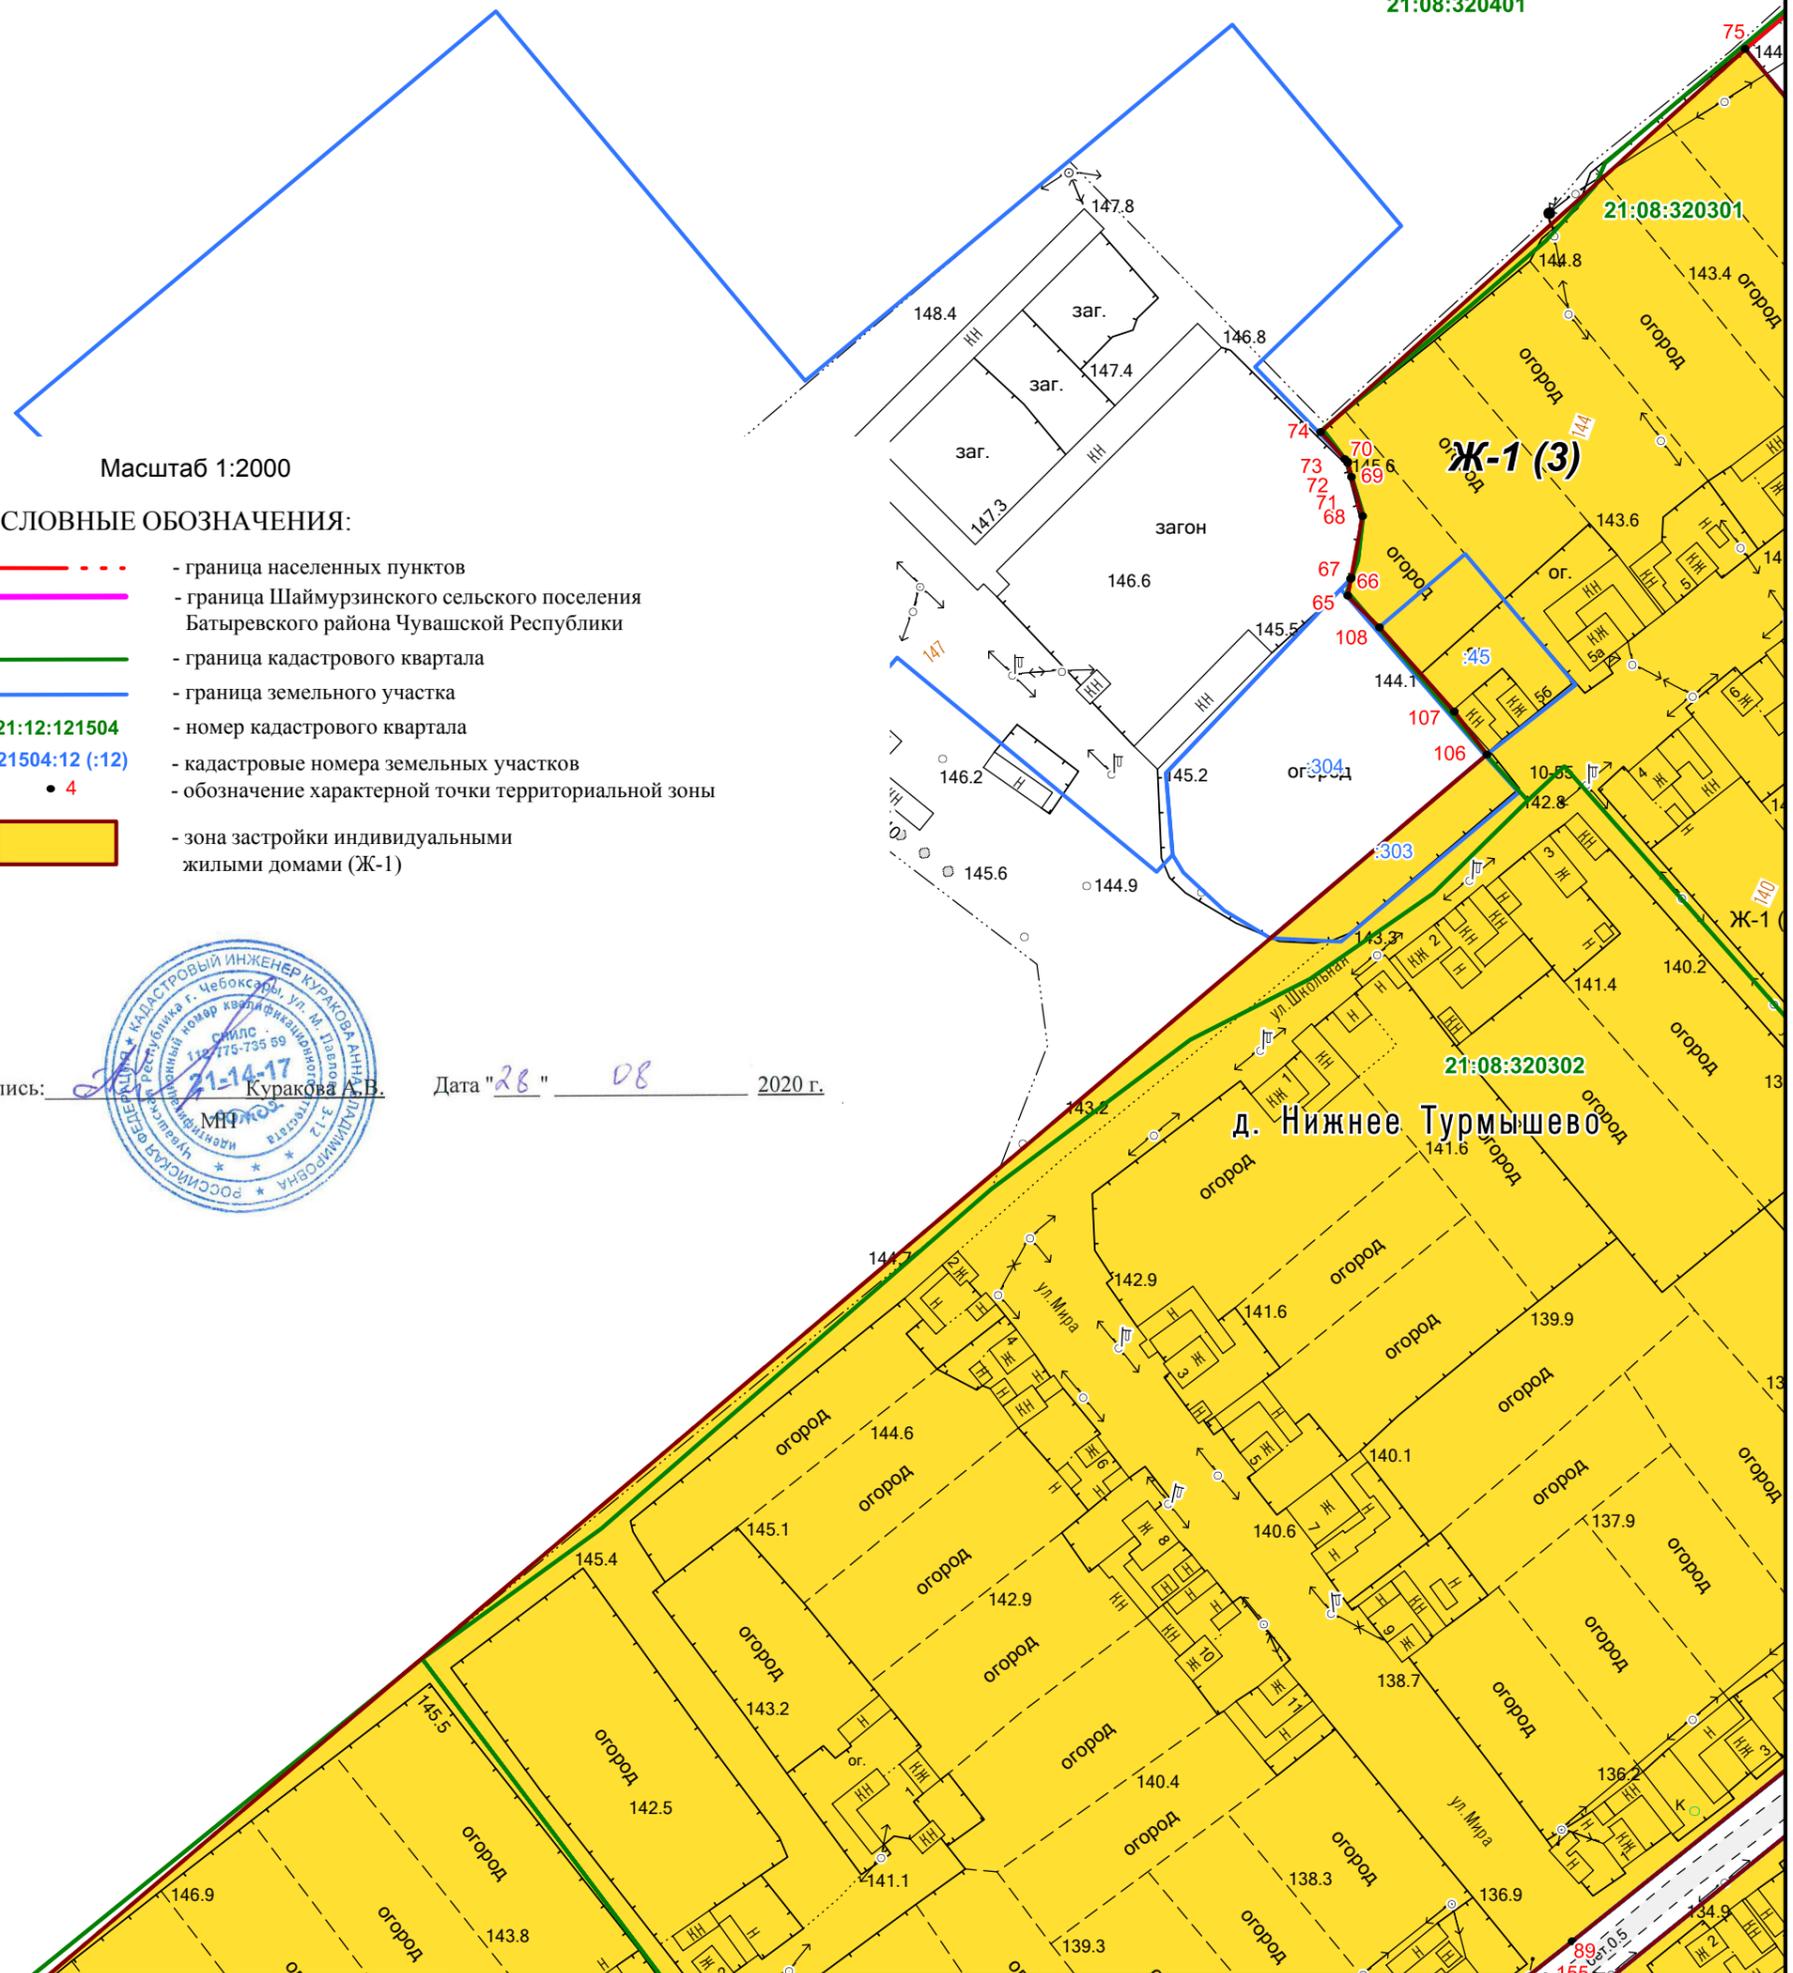

Масштаб 1:2000

УСЛОВНЫЕ ОБОЗНАЧЕНИЯ:

-  - граница населенных пунктов
-  - граница Шаймурзинского сельского поселения Батыревского района Чувашской Республики
-  - граница кадастрового квартала
-  - граница земельного участка
- 21:12:121504** - номер кадастрового квартала
- 21:12:121504:12 (:12)** - кадастровые номера земельных участков
- 4** - обозначение характерной точки территориальной зоны
-  - зона застройки индивидуальными жилыми домами (Ж-1)

Подпись: _____




Куракова А.В.

Дата "28" 08 2020 г.

д. Нижнее Турмышево

ОПИСАНИЕ МЕСТОПОЛОЖЕНИЯ ГРАНИЦ
 Территориальная зона застройки индивидуальными жилыми домами (Ж-1)
 Батыревского района Шаймурзинского сельского поселения Чувашской Республики
План границ объекта

Выноска 2

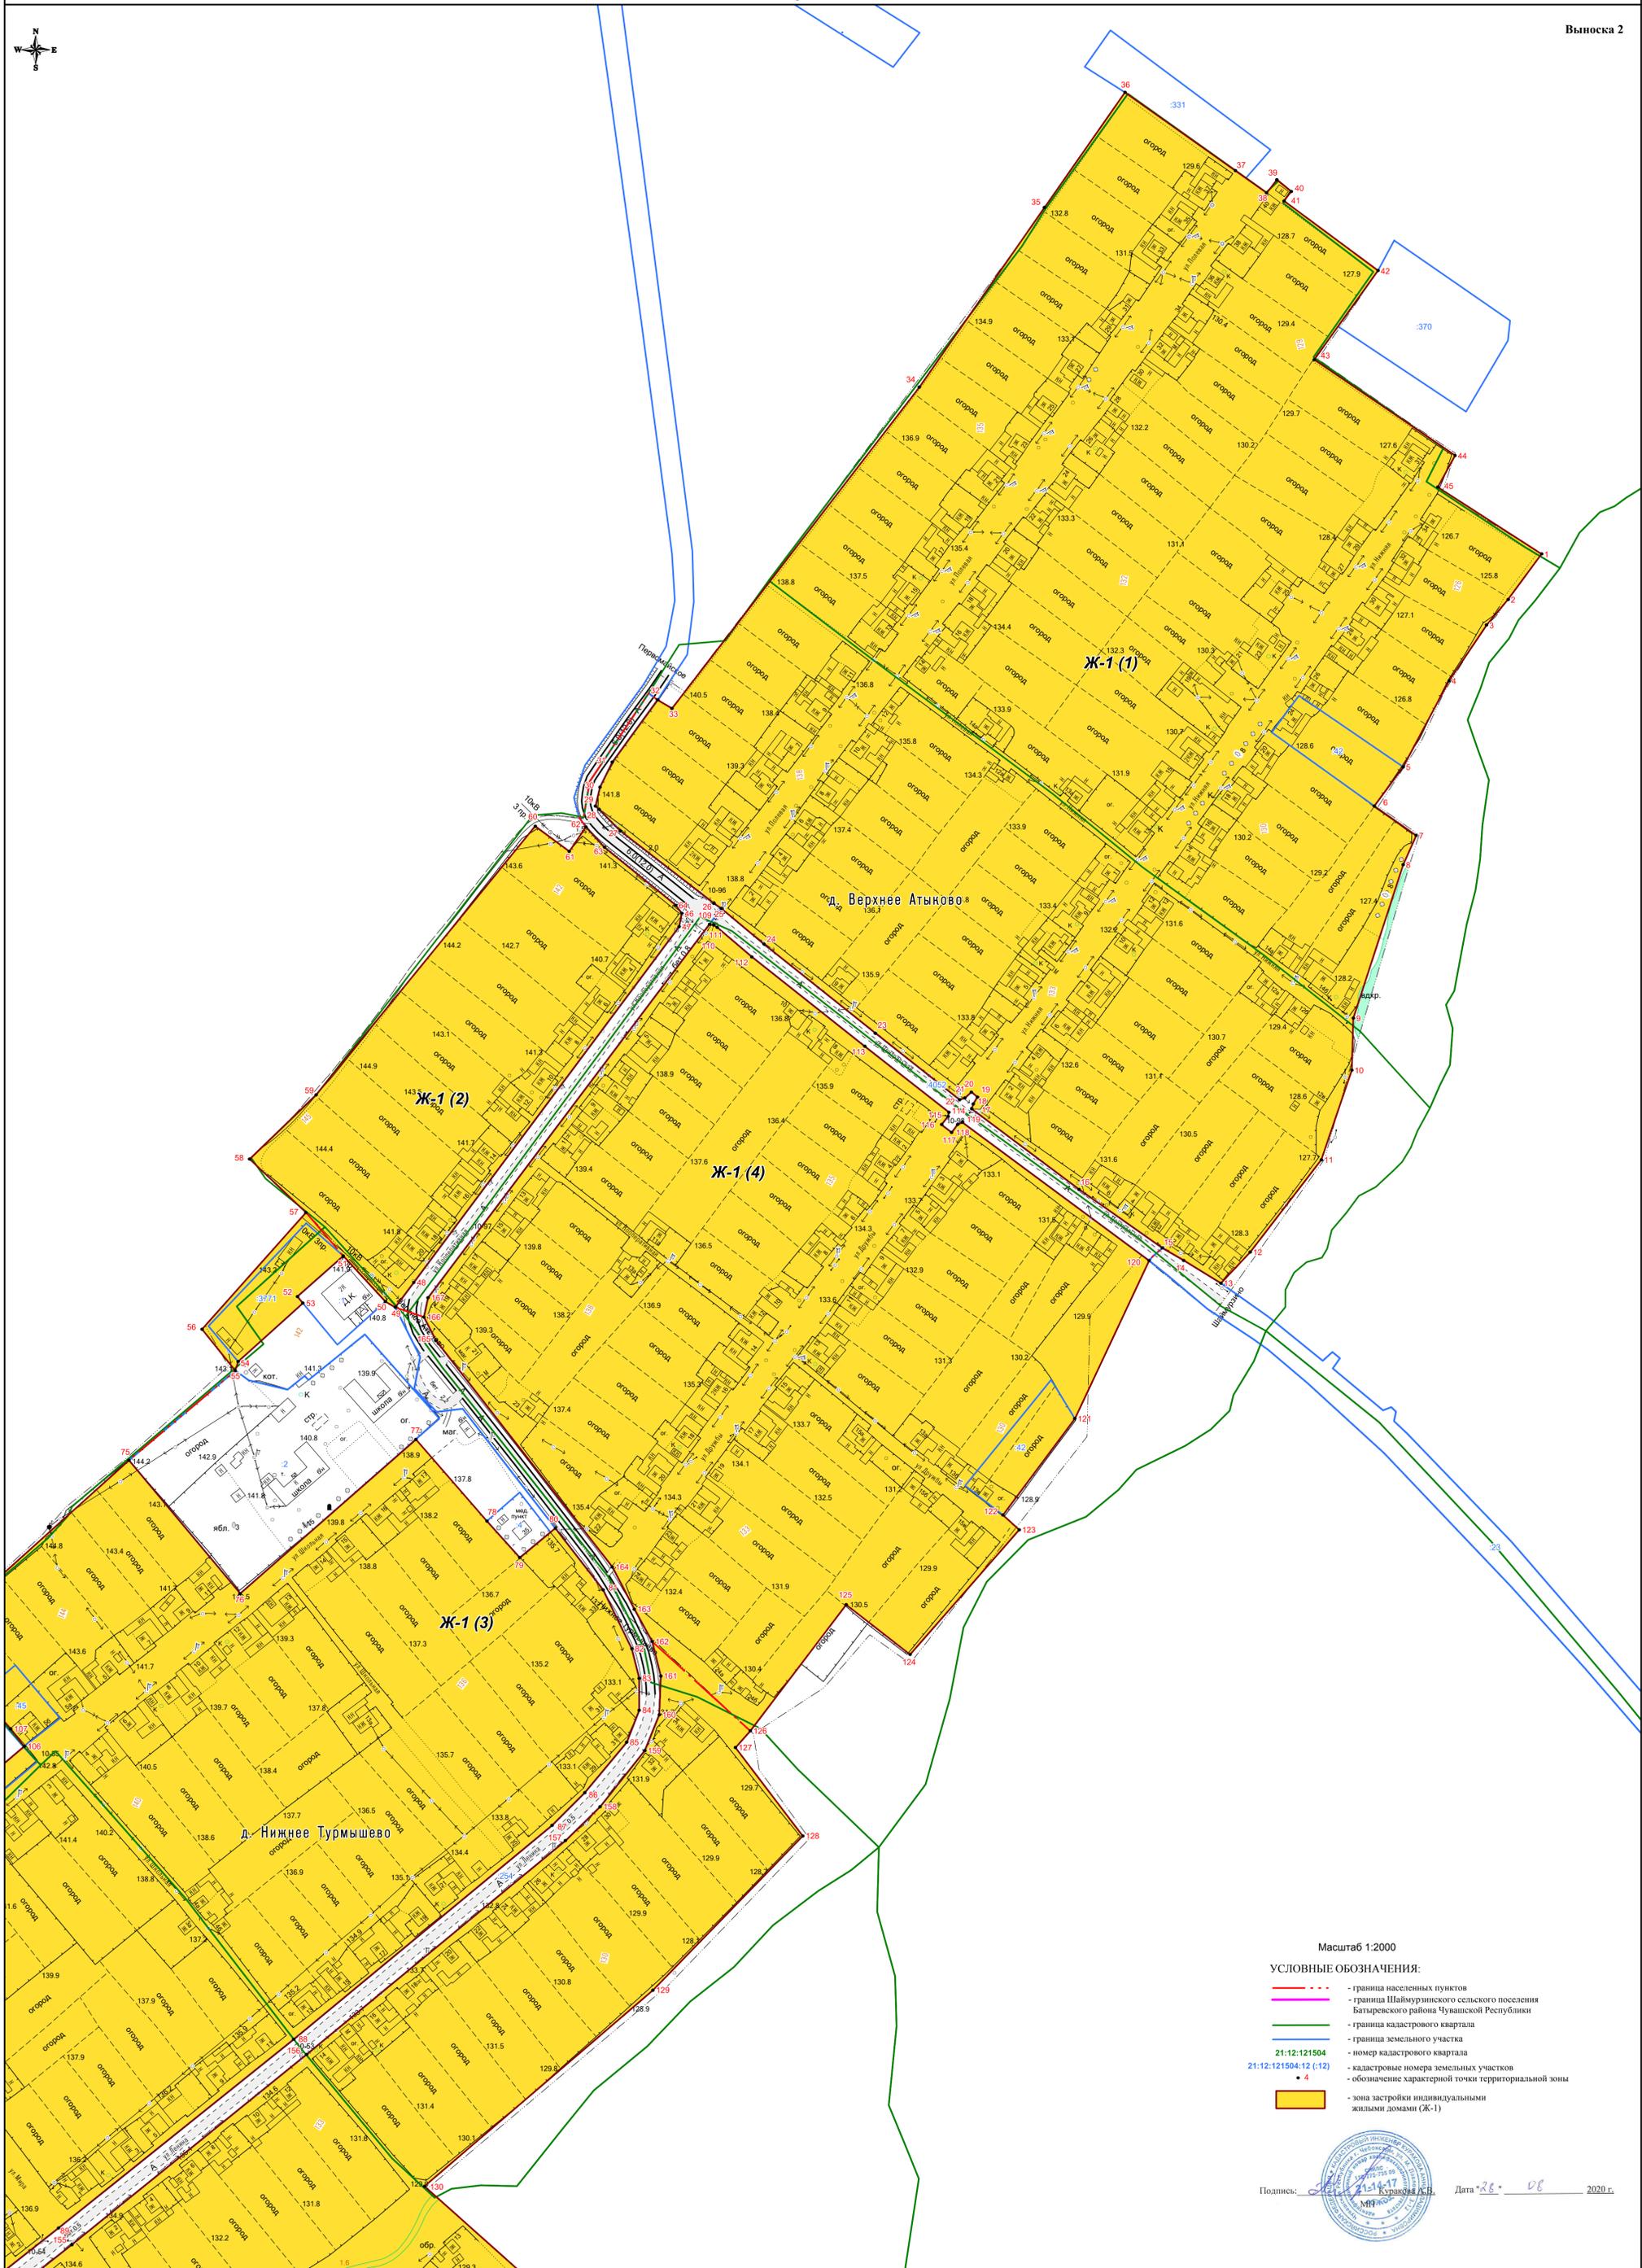

Масштаб 1:2000

УСЛОВНЫЕ ОБОЗНАЧЕНИЯ:

- граница населенных пунктов
- граница Шаймурзинского сельского поселения Батыревского района Чувашской Республики
- граница кадастрового квартала
- граница земельного участка
- 21-12:121504 - номер кадастрового квартала
- 21:12:121504:12 (-12) - кадастровые номера земельных участков
- обозначение характерной точки территориальной зоны
- зона застройки индивидуальными жилыми домами (Ж-1)

Подпись:  Кузнецов М.Н. Дата: 28.08.2020 г.



ОПИСАНИЕ МЕСТОПОЛОЖЕНИЯ ГРАНИЦ

Территориальная зона застройки индивидуальными жилыми домами (Ж-1)
Батыревского района Шаймурзинского сельского поселения Чувашской Республики

План границ объекта



Выноска 3

21:08:320401

21:08:320302

Ж-1 (3)

д. Нижнее Турмышево


Ж-1 (4)

21:08:320303

21:08:310101

Масштаб 1:2000

УСЛОВНЫЕ ОБОЗНАЧЕНИЯ:

 -  - граница населенных пунктов
-  - граница Шаймурзинского сельского поселения Батыревского района Чувашской Республики
-  - граница Тарханского сельского поселения Батыревского района Чувашской Республики
-  - граница кадастрового квартала
-  - граница земельного участка
-  21:12:121504 - номер кадастрового квартала
-  21:12:121504:12 (-12) - кадастровые номера земельных участков
-  4 - обозначение характерной точки территориальной зоны
-  - зона застройки индивидуальными жилыми домами (Ж-1)




Подпись: Куракова А.Б.

Дата "26" 08 2020 г.

ОПИСАНИЕ МЕСТОПОЛОЖЕНИЯ ГРАНИЦ
 Территориальная зона застройки индивидуальными жилыми домами (Ж-1)
 Батыревского района Шаймурзинского сельского поселения Чувашской Республики
План границ объекта

Выноска 4

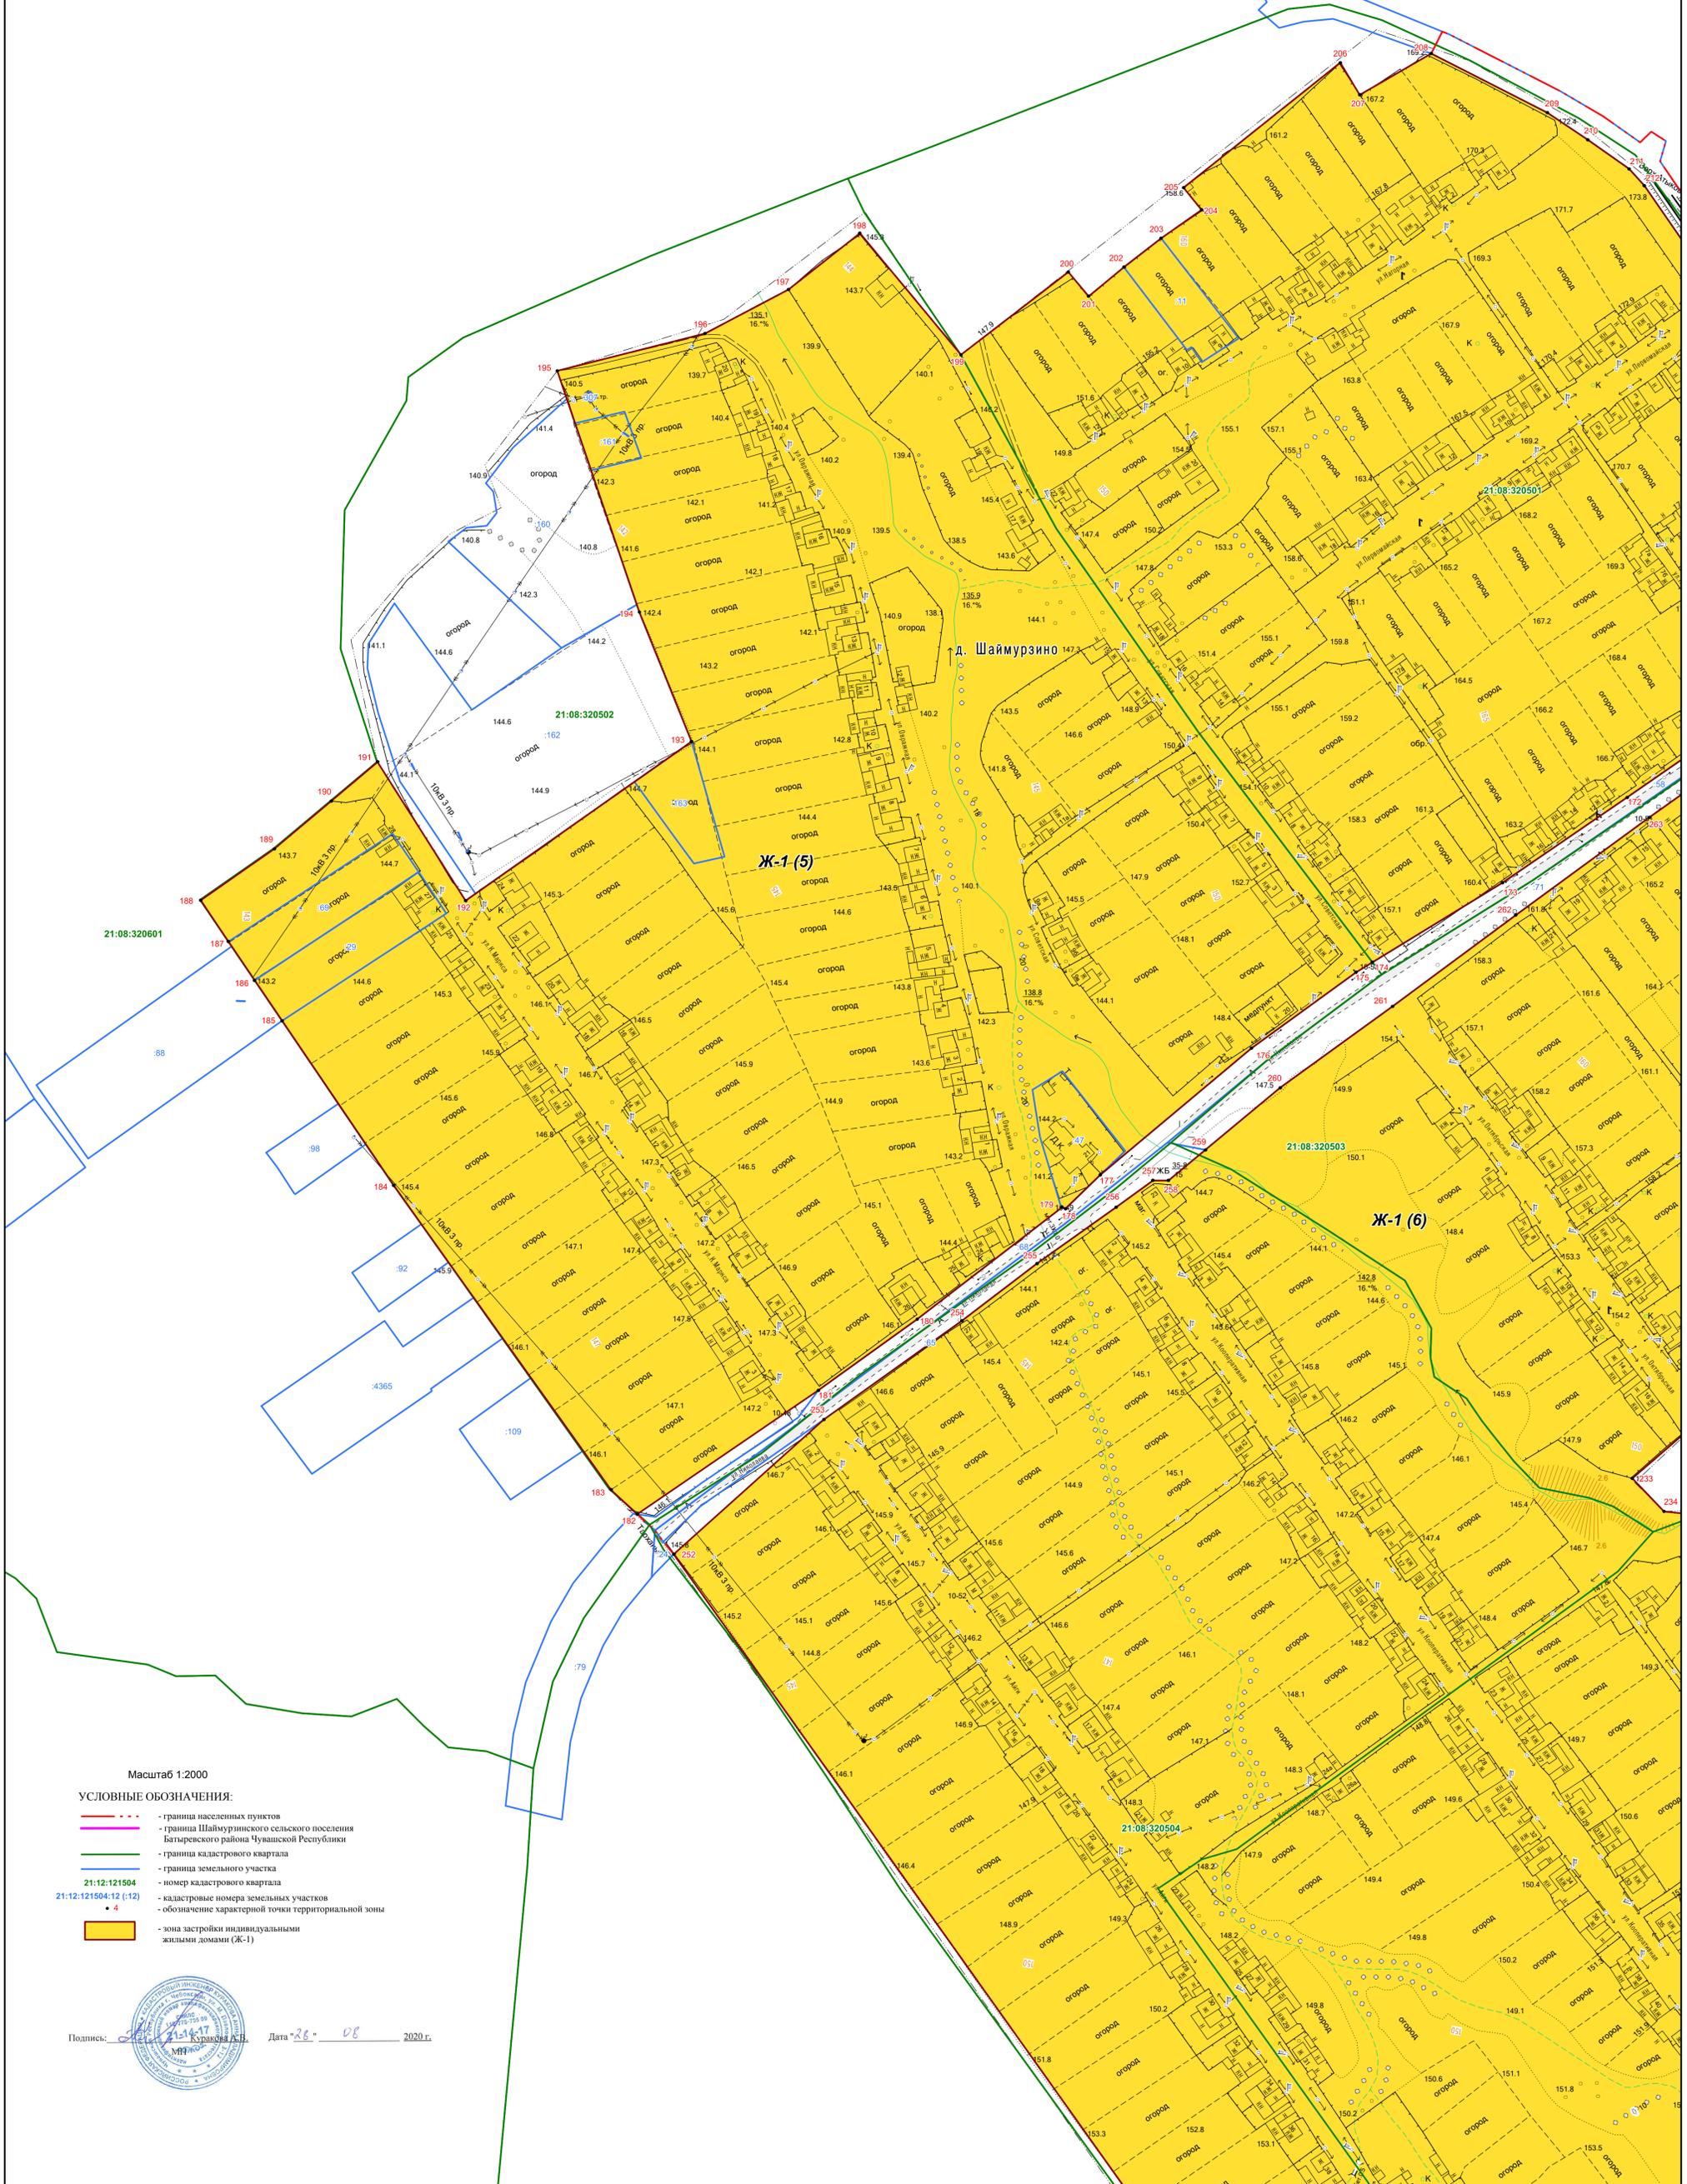

Масштаб 1:2000

УСЛОВНЫЕ ОБОЗНАЧЕНИЯ:


- · — · — · - граница населенных пунктов
- · — · — · - граница Шаймурзинского сельского поселения Батыревского района Чувашской Республики
- · — · — · - граница кадастрового квартала
- · — · — · - граница земельного участка
- 21:12:121504 - номер кадастрового квартала
- 21:12:121504:12 (12) - кадастровые номера земельных участков
- 4 - обозначение характерной точки территориальной зоны
- зона застройки индивидуальными жилыми домами (Ж-1)

Подпись:  Куравова Н.С. Дата: 28.08.2020 г.



ОПИСАНИЕ МЕСТОПОЛОЖЕНИЯ ГРАНИЦ
 Территориальная зона застройки индивидуальными жилыми домами (Ж-1)
 Батяревского района Шаймурзинского сельского поселения Чувашской Республики
План границ объекта

Выноска 5

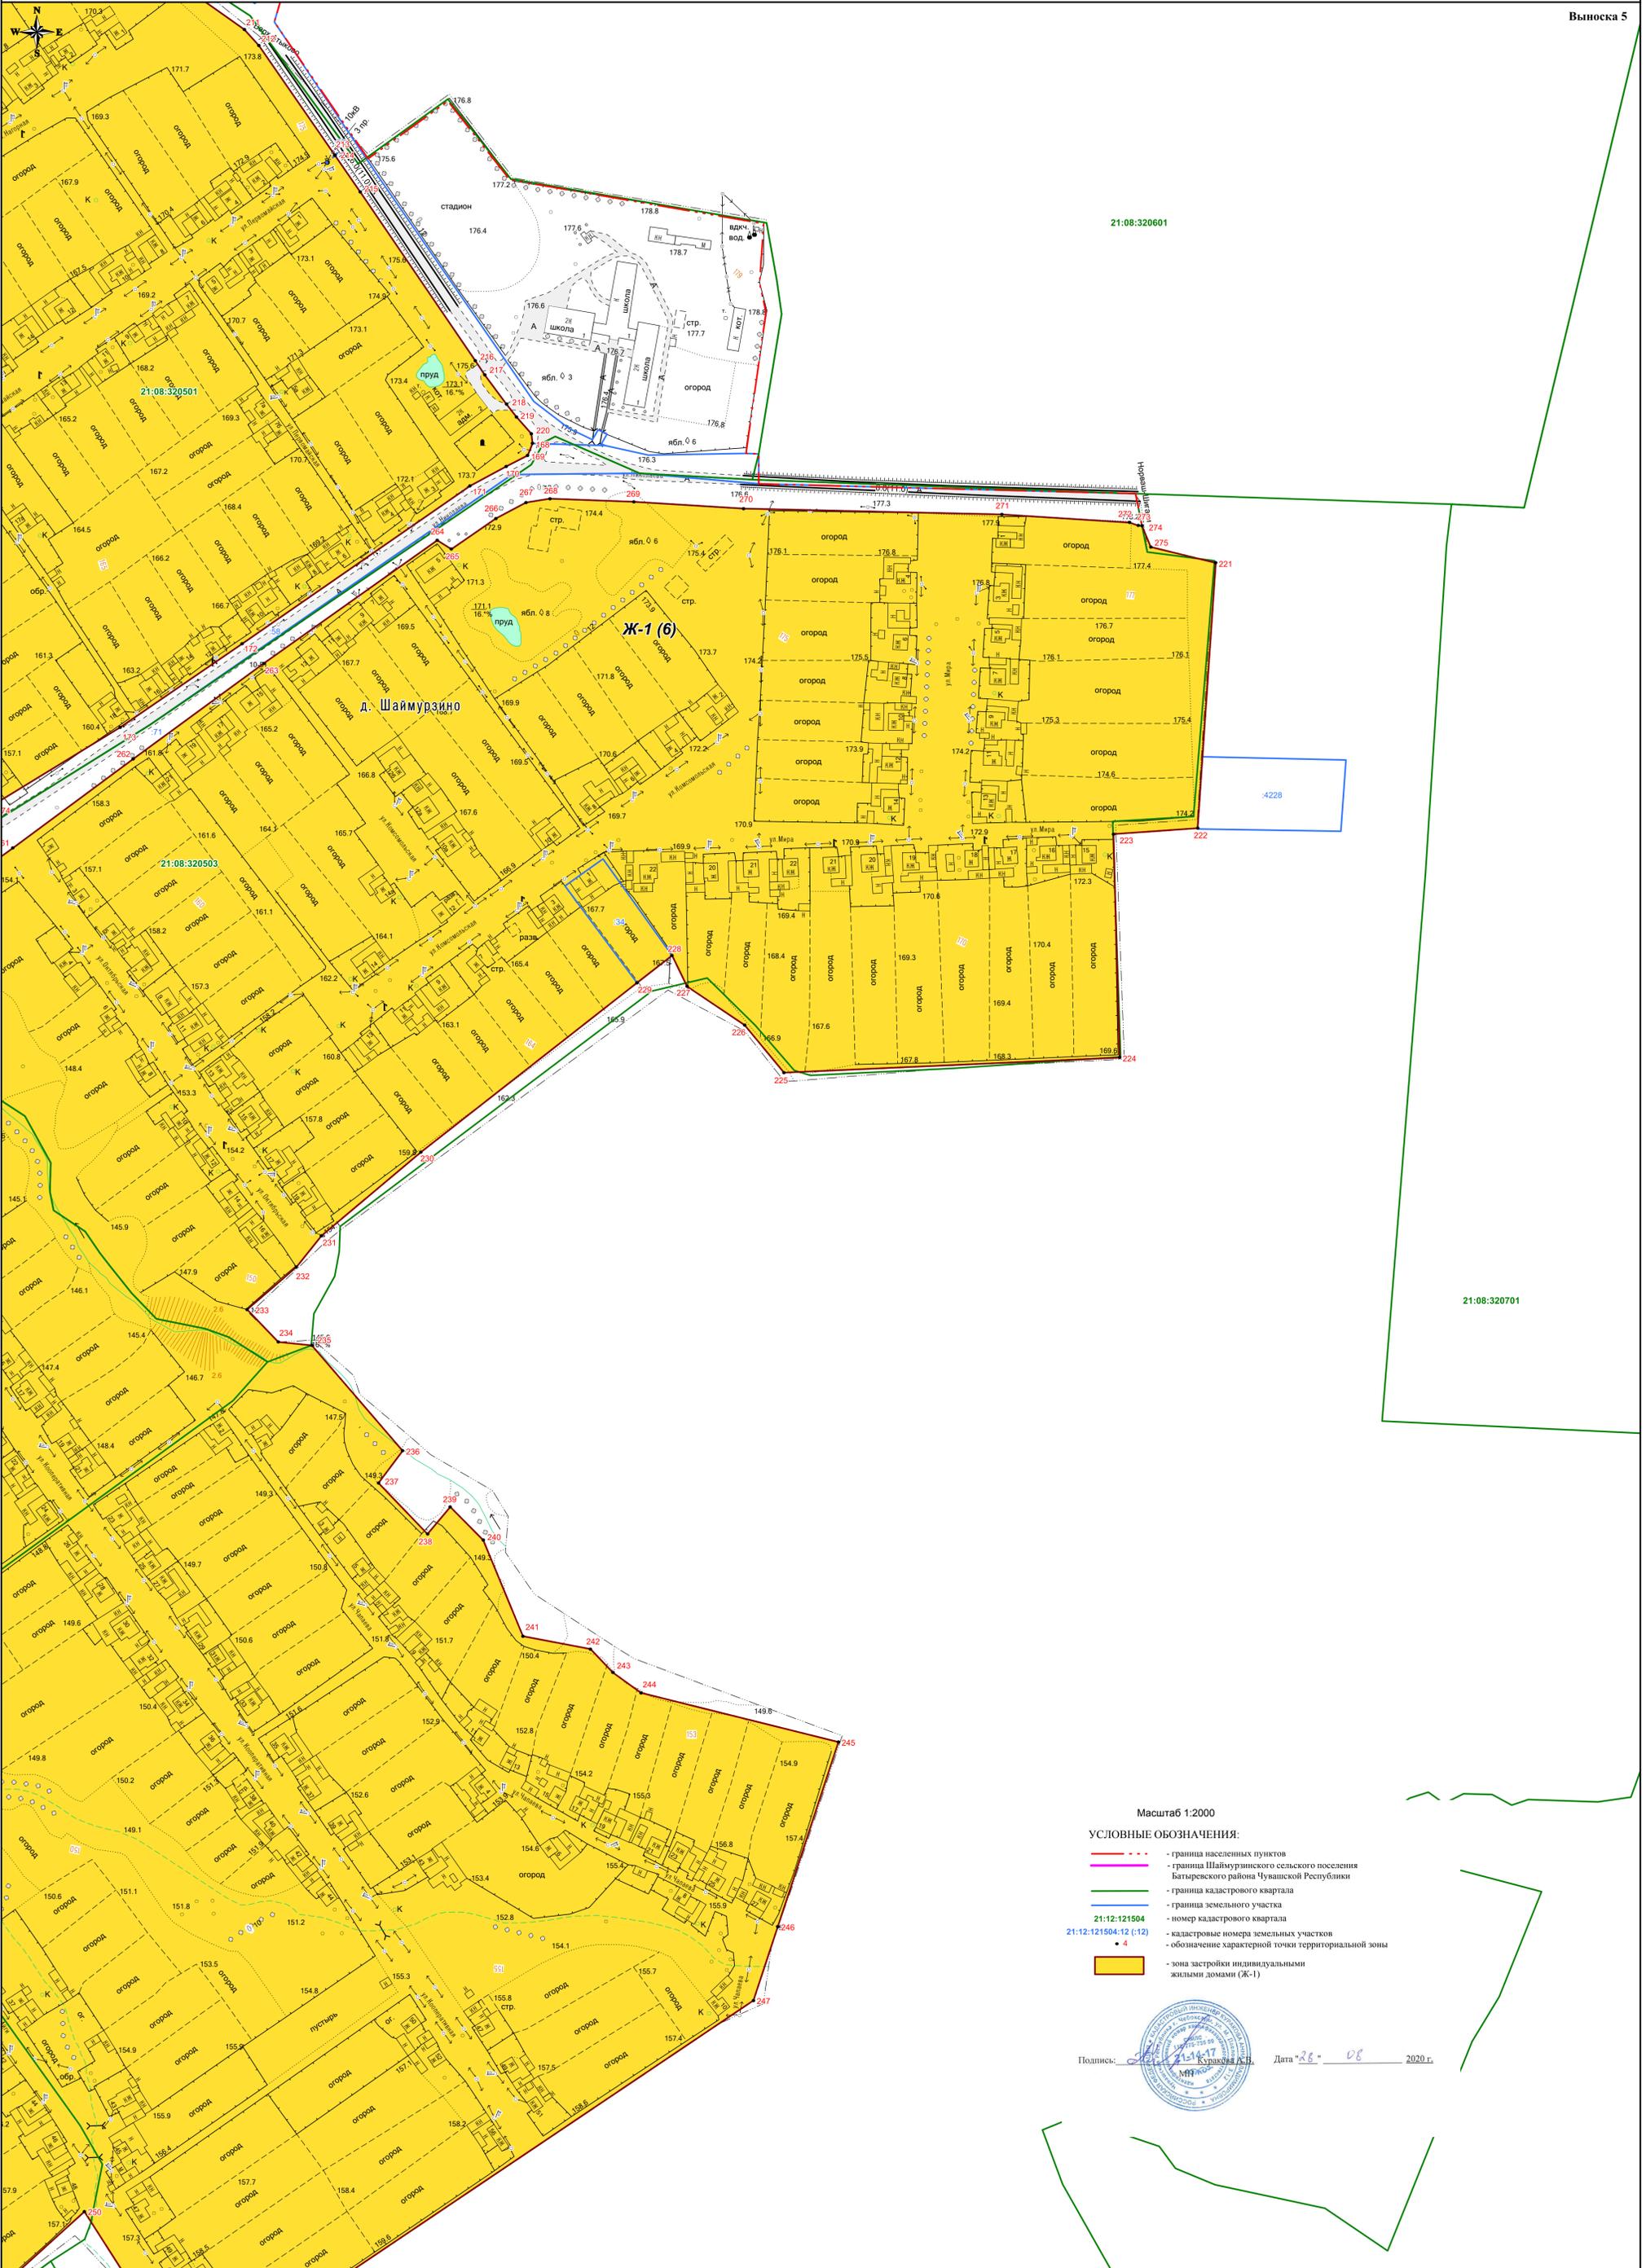

Масштаб 1:2000

УСЛОВНЫЕ ОБОЗНАЧЕНИЯ:


- · · · - граница населенных пунктов
- · · · - граница Шаймурзинского сельского поселения Батяревского района Чувашской Республики
- - граница кадастрового квартала
- - граница земельного участка
- 21:08:320501 - номер кадастрового квартала
- 21:12:121504:12 (12) - кадастровые номера земельных участков
- 4 - обозначение характерной точки территориальной зоны
- зона застройки индивидуальными жилыми домами (Ж-1)

Подпись:  Дата: 26.08.2020 г.



ОПИСАНИЕ МЕСТОПОЛОЖЕНИЯ ГРАНИЦ
Территориальная зона застройки индивидуальными жилыми домами (Ж-1)
Батыревского района Шаймурзинского сельского поселения Чувашской Республики

План границ объекта

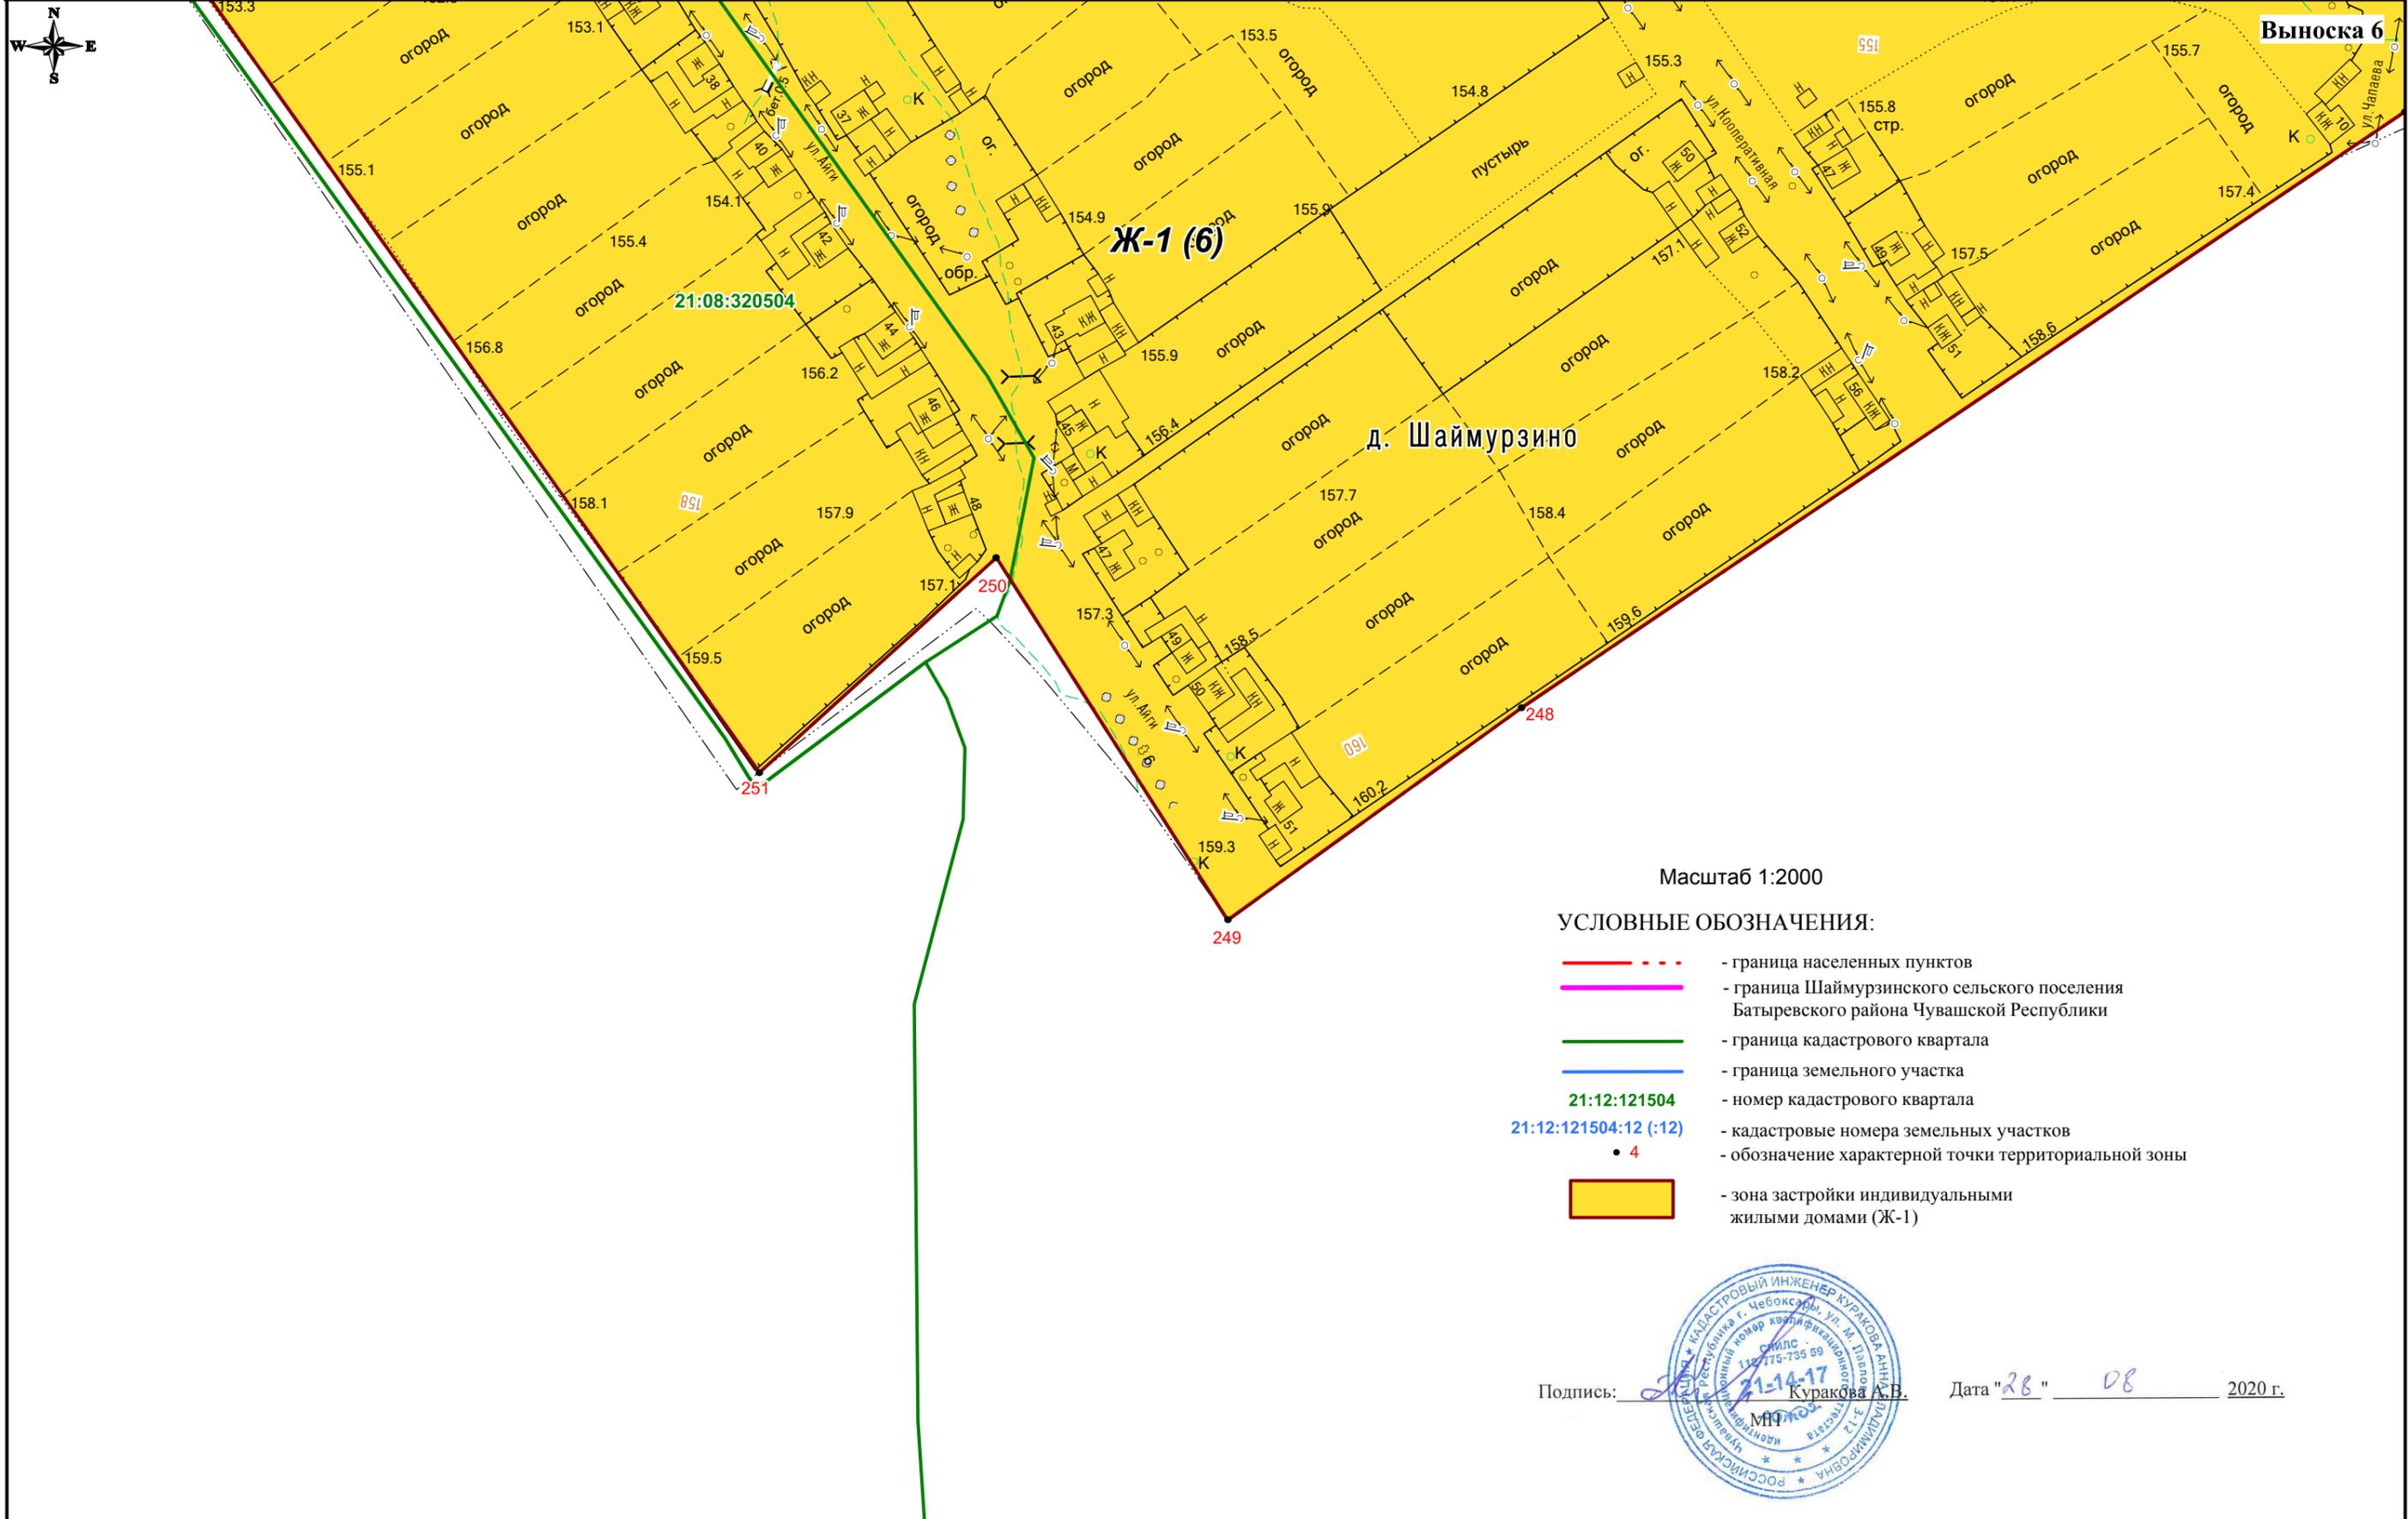

Масштаб 1:2000

УСЛОВНЫЕ ОБОЗНАЧЕНИЯ:

-  - граница населенных пунктов
-  - граница Шаймурзинского сельского поселения Батыревского района Чувашской Республики
-  - граница кадастрового квартала
-  - граница земельного участка
- 21:12:121504** - номер кадастрового квартала
- 21:12:121504:12 (:12)** - кадастровые номера земельных участков
-  **4** - обозначение характерной точки территориальной зоны
-  - зона застройки индивидуальными жилыми домами (Ж-1)

Подпись:  Куракова А.В.



Дата "28" 08 2020 г.