

**Внесение изменений в проект планировки территории объекта
«Скоростная автомобильная дорога Москва – Нижний Новгород – Казань.
Строительство скоростной автомобильной дороги Москва – Нижний
Новгород – Казань, 7 этап (от пересечения с автомобильной дорогой
федерального значения А-151 «Цивильск – Ульяновск» до пересечения с
автомобильной дорогой федерального значения Р-241
«Казань — Буинск — Ульяновск»)», утвержденный распоряжением
Федерального дорожного агентства от 27.10.2020 № 3233-р, с учетом
изменений, утвержденных распоряжением Федерального дорожного
агентства от 30.04.2021 № 1747-р**

Корректировка ПК 5860+00 – ПК 6630+00

ПРОЕКТ ПЛАНИРОВКИ ТЕРРИТОРИИ

Материалы по обоснованию проекта планировки

**Раздел 3 «Материалы по обоснованию проекта планировки территории.
Графическая часть»**

Часть 3

КНИГА 1

ДПТПиИТ-2019-1483-ПП-МО-ГЧ-ЧР-1

Сельское поселение Чутеевское Янтиковского муниципального района



Государственная компания «Российские автомобильные дороги»

Внесение изменений в проект планировки территории объекта «Скоростная автомобильная дорога Москва – Нижний Новгород – Казань. Строительство скоростной автомобильной дороги Москва – Нижний Новгород – Казань, 7 этап (от пересечения с автомобильной дорогой федерального значения А-151 «Цивильск – Ульяновск» до пересечения с автомобильной дорогой федерального значения Р-241 «Казань — Буинск — Ульяновск»)», утвержденный распоряжением Федерального дорожного агентства от 27.10.2020 № 3233-р, с учетом изменений, утвержденных распоряжением Федерального дорожного агентства от 30.04.2021 № 1747-р

Корректировка ПК 5860+00 – ПК 6630+00

ПРОЕКТ ПЛАНИРОВКИ ТЕРРИТОРИИ

**Материалы по обоснованию проекта планировки
Раздел 3 «Материалы по обоснованию проекта планировки
территории. Графическая часть»**

Часть 3

Чувашская Республика, км 602- км 604

КНИГА 1

ДПТПиИТ-2019-1483-ПП-МО-ГЧ-ЧР-1

Сельское поселение Чутеевское Янтиковского муниципального района

Инов. № подл.	Подп. и дата	Взам. инв. №



Государственная компания «Российские автомобильные дороги»

Внесение изменений в проект планировки территории объекта «Скоростная автомобильная дорога Москва – Нижний Новгород – Казань. Строительство скоростной автомобильной дороги Москва – Нижний Новгород – Казань, 7 этап (от пересечения с автомобильной дорогой федерального значения А-151 «Цивильск – Ульяновск» до пересечения с автомобильной дорогой федерального значения Р-241 «Казань — Буинск — Ульяновск»)», утвержденный распоряжением Федерального дорожного агентства от 27.10.2020 № 3233-р, с учетом изменений, утвержденных распоряжением Федерального дорожного агентства от 30.04.2021 № 1747-р

Корректировка ПК 5860+00 – ПК 6630+00

ПРОЕКТ ПЛАНИРОВКИ ТЕРРИТОРИИ

**Материалы по обоснованию проекта планировки
Раздел 3 «Материалы по обоснованию проекта планировки
территории. Графическая часть»**

Часть 3

Чувашская Республика, км 602- км 604

КНИГА 1

ДПТПиИТ-2019-1483-ПП-МО-ГЧ-ЧР-1

Сельское поселение Чутеевское Янтиковского муниципального района

Инов. № подл.	
Подп. и дата	
Взам. инв. №	

**Заместитель директора
по проектированию**

Комплексный ГИП



А. Ю. Кулешов

Н. Э. Ковалев

**Санкт-Петербург
2021**



**Общество с ограниченной ответственностью
«ТранспроектИнжиниринг»**

196084, г. Санкт-Петербург, ул. Малая Митрофаньевская, д. 4, лит. Л, оф. 318
info@tpe.su, www.tpe.su

Заказчик - Государственная компания «Российские автомобильные дороги»

Внесение изменений в проект планировки территории объекта «Скоростная автомобильная дорога Москва – Нижний Новгород – Казань. Строительство скоростной автомобильной дороги Москва – Нижний Новгород – Казань, 7 этап (от пересечения с автомобильной дорогой федерального значения А-151 «Цивильск – Ульяновск» до пересечения с автомобильной дорогой федерального значения Р-241 «Казань — Буинск — Ульяновск»)», утвержденный распоряжением Федерального дорожного агентства от 27.10.2020 № 3233-р, с учетом изменений, утвержденных распоряжением Федерального дорожного агентства от 30.04.2021 № 1747-р

Корректировка ПК 5860+00 – ПК 6630+00

ПРОЕКТ ПЛАНИРОВКИ ТЕРРИТОРИИ

Материалы по обоснованию проекта планировки

**Раздел 3 «Материалы по обоснованию проекта планировки
территории. Графическая часть»**

Часть 3

Чувашская Республика, км 602- км 604

КНИГА 1

ДПТиИТ-2019-1483-ПП-МО-ГЧ-ЧР-1

Сельское поселение Чутеевское Янтиковского муниципального района

Генеральный директор

Главный инженер проекта



Савченко А.В.

Уразова М.Т.

Состав документации по планировке территории

Номер тома	Обозначение	Наименование	Примечание
7 этап			
1. Основная часть проекта планировки			
<i>Раздел 1 «Проект планировки территории. Графическая часть»</i>			
<i>Часть 1</i>	<i>ДПТПиИТ-2019-1483-ПП-ОЧ-ГЧ-ЧР</i>	<i>Чувашская Республика, км 588- км 596</i>	
Книга 1	ДПТПиИТ-2019-1483-ПП-ОЧ-ГЧ-ЧР-1	Сельское поселение Комсомольское, Александровское Комсомольского муниципального района, Сельское поселение Тобурдановское Канашского муниципального района	
<i>Часть 2</i>	<i>ДПТПиИТ-2019-1483-ПП-ОЧ-ГЧ-РТ</i>	<i>Республика Татарстан, км 596- км 602</i>	
Книга 1	ДПТПиИТ-2019-1483-ПП-ОЧ-ГЧ-РТ-1	Сельское поселение Старотябердинское Кайбицкого муниципального района	
<i>Часть 3</i>	<i>ДПТПиИТ-2019-1483-ПП-ОЧ-ГЧ-ЧР</i>	<i>Чувашская Республика, км 602- км 604</i>	
Книга 1	ДПТПиИТ-2019-1483-ПП-ОЧ-ГЧ-ЧР-1	Сельское поселение Чутеевское Янтиковского муниципального района	
<i>Часть 4</i>	<i>ДПТПиИТ-2019-1483-ПП-ОЧ-ГЧ-РТ</i>	<i>Республика Татарстан, км 604- км 670</i>	
Книга 1	ДПТПиИТ-2019-1483-ПП-ОЧ-ГЧ-РТ-1	Сельское поселение Молькеевское Кайбицкого муниципального района	
Книга 2	ДПТПиИТ-2019-1483-ПП-ОЧ-ГЧ-РТ-2	Сельское поселение Хозесановское Кайбицкого муниципального района	
Книга 3	ДПТПиИТ-2019-1483-ПП-ОЧ-ГЧ-РТ-3	Сельское поселение Большеподберезинское Кайбицкого муниципального района	
Книга 4	ДПТПиИТ-2019-1483-ПП-ОЧ-ГЧ-РТ-4	Сельское поселение Ульяновское Кайбицкого муниципального района	
Книга 5	ДПТПиИТ-2019-1483-ПП-ОЧ-ГЧ-РТ-5	Сельское поселение Большекайбицкое Кайбицкого муниципального района	
Книга 6	ДПТПиИТ-2019-1483-ПП-ОЧ-ГЧ-РТ-6	Сельское поселение Кушманское Кайбицкого муниципального района	
Книга 7	ДПТПиИТ-2019-1483-ПП-ОЧ-ГЧ-РТ-7	Сельское поселение Муралинское Кайбицкого муниципального района	
Книга 8	ДПТПиИТ-2019-1483-ПП-ОЧ-ГЧ-РТ-8	Сельское поселение Федоровское Кайбицкого муниципального района	
Книга 9	ДПТПиИТ-2019-1483-ПП-ОЧ-ГЧ-РТ-9	Сельское поселение Кулангинское Кайбицкого муниципального района	
Книга 10	ДПТПиИТ-2019-1483-ПП-ОЧ-ГЧ-РТ-10	Сельские поселения Верхнеаткозинское Апастовского муниципального района,	

Изм. Кол.уч Лист № док Подп. Дата	ДПТПиИТ-2019-1483-ПП					
	Состав документации по планировке территории					
Изм. Кол.уч Лист № док Подп. Дата	Изм.	Кол.уч	Лист	№ док	Подп.	Дата
	ГИП		Урабова		<i>[подпись]</i>	2021
Инв. Неподр.	Состав документации по планировке территории					
	Н.контр.		Носкова		<i>[подпись]</i>	2021

ДПТПиИТ-2019-1483-ПП						Состав документации по планировке территории		
Изм.	Кол.уч	Лист	№ док	Подп.	Дата	Стадия	Лист	Листов
ГИП		Урабова		<i>[подпись]</i>	2021	ДПТ	1	3
Н.контр.		Носкова		<i>[подпись]</i>	2021	ООО «ТранспроектИнжиниринг» г. Санкт-Петербург		

Номер тома	Обозначение	Наименование	Примечание
		Маломеминское Кайбицкого муниципального района, Большемеминское Верхнеуслонского муниципального района	
Книга 11	ДПТПиИТ-2019-1483-ПП-ОЧ-ГЧ-РТ-11	Сельское поселение Коргузинское Верхнеуслонского муниципального района	
Книга 12	ДПТПиИТ-2019-1483-ПП-ОЧ-ГЧ-РТ-12	Сельское поселение Кильдеевское Верхнеуслонского муниципального района	
<i>Раздел 2. «Положение о размещении линейных объектов»</i>			
Часть 1	ДПТПиИТ-2019-1483-ПП-ОЧ-ПР-ЧР	Чувашская Республика, Республика Татарстан	
2. Материалы по обоснованию проекта планировки			
<i>Раздел 3 «Материалы по обоснованию проекта планировки территории. Графическая часть»</i>			
Часть 1	ДПТПиИТ-2019-1483-ПП-МО-ГЧ-ЧР	Чувашская Республика, км 588- км 596	
Книга 1	ДПТПиИТ-2019-1483-ПП-МО-ГЧ-ЧР-1	Сельское поселение Комсомольское, Александровское Комсомольского муниципального района, Сельское поселение Тобурдановское Канашского муниципального района	
Часть 2	ДПТПиИТ-2019-1483-ПП-МО-ГЧ-РТ	Республика Татарстан, км 596- км 602	
Книга 1	ДПТПиИТ-2019-1483-ПП-МО-ГЧ-РТ-1	Сельское поселение Старотябердинское Кайбицкого муниципального района	
Часть 3	ДПТПиИТ-2019-1483-ПП-МО-ГЧ-ЧР	Чувашская Республика, км 602- км 604	
Книга 1	ДПТПиИТ-2019-1483-ПП-МО-ГЧ-ЧР-1	Сельское поселение Чутеевское Янтиковского муниципального района	
Часть 4	ДПТПиИТ-2019-1483-ПП-МО-ГЧ-РТ	Республика Татарстан, км 604- км 670	
Книга 1	ДПТПиИТ-2019-1483-ПП-МО-ГЧ-РТ-1	Сельское поселение Молькеевское Кайбицкого муниципального района	
Книга 2	ДПТПиИТ-2019-1483-ПП-МО-ГЧ-РТ-2	Сельское поселение Хозесановское Кайбицкого муниципального района	
Книга 3	ДПТПиИТ-2019-1483-ПП-МО-ГЧ-РТ-3	Сельское поселение Большеподберезинское Кайбицкого муниципального района	
Книга 4	ДПТПиИТ-2019-1483-ПП-МО-ГЧ-РТ-4	Сельское поселение Ульяновское Кайбицкого муниципального района	

Инв. №подл.	Подпись и дата	Взам. инв. №





Изм.	Кол.уч	Лист	№док	Подп.	Дата	ДПТПиИТ-2019-1483-ПП	Лист 2
------	--------	------	------	-------	------	----------------------	-----------

Номер тома	Обозначение	Наименование	Примечание
Книга 5	ДПТПиИТ-2019-1483-ПП-МО-ГЧ-РТ-5	Сельское поселение Большекайбицкое Кайбицкого муниципального района	
Книга 6	ДПТПиИТ-2019-1483-ПП-МО-ГЧ-РТ-6	Сельское поселение Кушманское Кайбицкого муниципального района	
Книга 7	ДПТПиИТ-2019-1483-ПП-МО-ГЧ-РТ-7	Сельское поселение Муралинское Кайбицкого муниципального района	
Книга 8	ДПТПиИТ-2019-1483-ПП-МО-ГЧ-РТ-8	Сельское поселение Федоровское Кайбицкого муниципального района	
Книга 9	ДПТПиИТ-2019-1483-ПП-МО-ГЧ-РТ-9	Сельское поселение Кулангинское Кайбицкого муниципального района	
Книга 10	ДПТПиИТ-2019-1483-ПП-МО-ГЧ-РТ-10	Сельские поселения Верхнеаткозинское Апастовского муниципального района, Маломеминское, Кайбицкого муниципального района, Большемемиинское, Верхнеуслонского муниципального района	
Книга 11	ДПТПиИТ-2019-1483-ПП-МО-ГЧ-РТ-11	Сельское поселение Коргузинское Верхнеуслонского муниципального района	
Книга 12	ДПТПиИТ-2019-1483-ПП-МО-ГЧ-РТ-12	Сельское поселение Кильдеевское Верхнеуслонского муниципального района	
<i>Раздел 4. «Материалы по обоснованию проекта планировки территории. Пояснительная записка»</i>			
Часть 1	ДПТПиИТ-2019-1483-ПП-МО-ПЗ-ЧР	Чувашская Республика, Республика Татарстан	

Инв. №подл.							ДПТПиИТ-2019-1483-ПП	Лист
								3
Взам. инв. №								
Подпись и дата								
Изм.	Кол.уч	Лист	№док	Подп.	Дата			

Содержание


№ п/п	Наименование	№ стр.
	Графические материалы	
1.	Схема расположения элементов планировочной структуры. М 1:25000	
2.	Схема использования территории в период подготовки проекта планировки территории. 1:2000	
3.	Схема организации улично-дорожной сети и движения транспорта. 1:2000	
4.	Схема вертикальной планировки территории, инженерной подготовки и инженерной защиты территории. 1:2000	
5.	Схема границ зон с особыми условиями использования территорий, особо охраняемых природных территорий, лесничеств. Схема границ территорий объектов культурного наследия. Схема границ территорий, подверженных риску возникновения чрезвычайных ситуаций природного и техногенного характера (пожар, взрыв, химическое, радиоактивное заражение, затопление, подтопление, оползень, карсты, эрозия и т.д. 1:2000	
6.	Схема конструктивных и планировочных решений. 1:2000	

Взам. инв. №										
	Подпись и дата									
Инв. № подл.							ДПТПиИТ-2019-1483-ПП-МО-ГЧ-ЧР-1			
	Изм.	Кол.уч	Лист	№док	Подп.	Дата				
	Разработал		Бреусов			03.2021	Содержание	Стадия	Лист	Листов
	Проверил		Божук			03.2021		ДПТ	1	1
	Рук.отдела		Божук			03.2021		ООО «ТранспроектИнжиниринг» г. Санкт-Петербург		
Н. контр.		Косынкина			03.2021					

УРМАРСКИЙ РАЙОН

КАНАШСКИЙ РАЙОН

РЕСПУБЛИКА ТАТАРСТАН

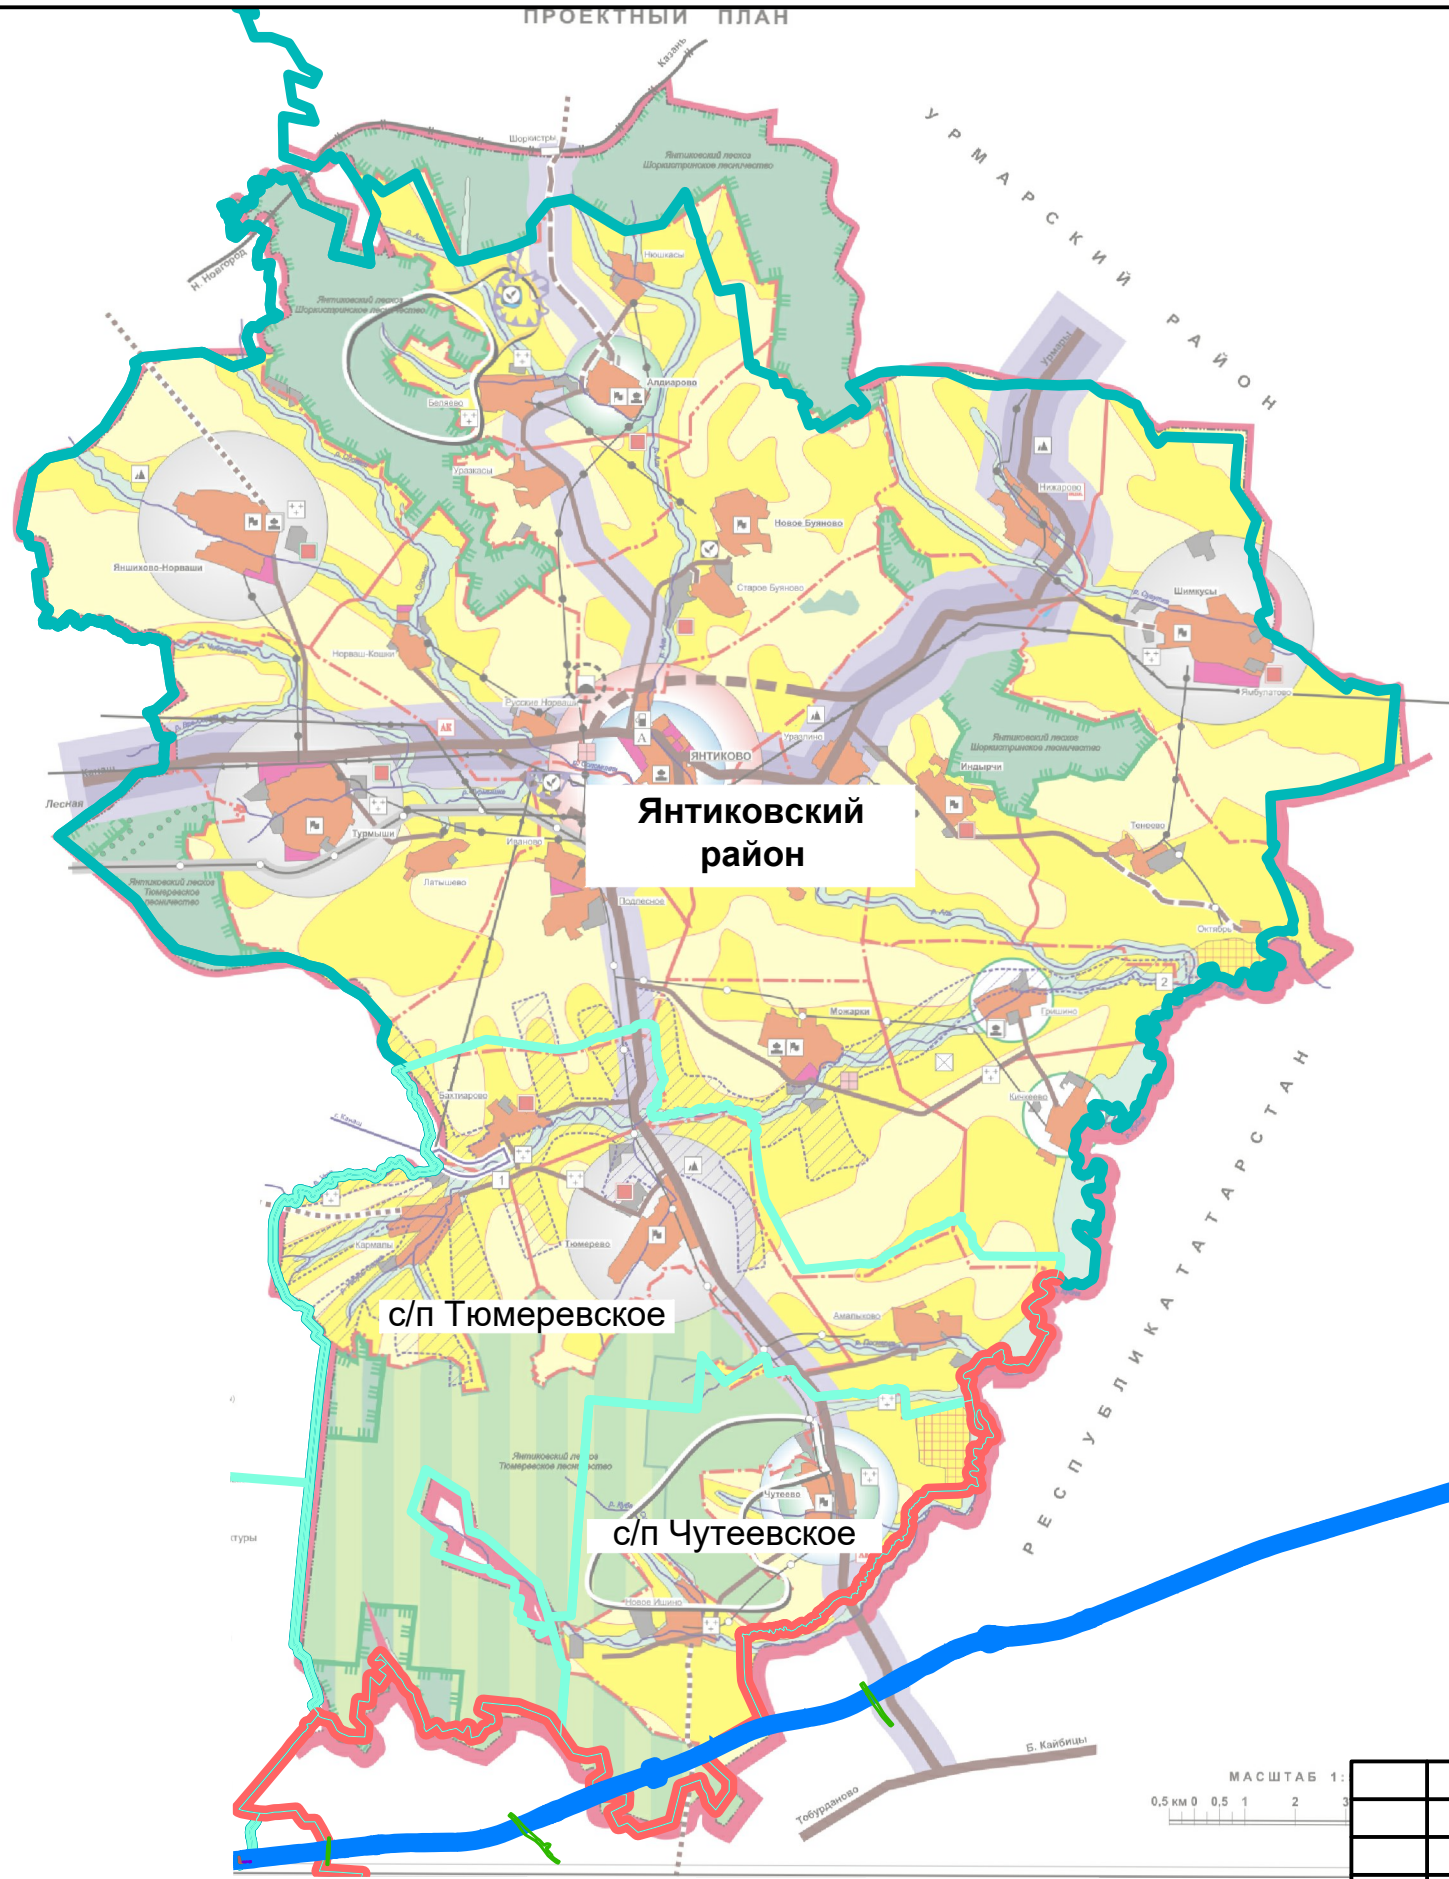

Условные обозначения:

Границы территории, в отношении которой осуществляется подготовка схем расположения элементов планировочной структуры

- Граница субъекта Российской Федерации
- Граница муниципального района
- Граница поселения / городского округа

Границы зон планируемого размещения линейного объекта:

- автомобильной дороги общего пользования федерального значения "Скоростная автомобильная дорога Москва - Нижний Новгород - Казань"

Границы зон планируемого размещения линейных объектов, подлежащих реконструкции в связи с изменением их местоположения:

- автомобильных дорог
- инженерных сетей

Границы зон планируемого размещения временных сооружений на период строительства объекта:

- автомобильных дорог
- инженерных сетей

Янтиковский район

с/п Тюрмеревское

с/п Чутеевское



Согласовано	
Взам. инв. №	
Подп. и дата	
Инв. № подл.	

ДПТПИТ-2019-1483-ПП-МО-ГЧ-ЧР-1					
«Скоростная автомобильная дорога Москва - Нижний Новгород - Казань. Строительство скоростной автомобильной дороги Москва - Нижний Новгород - Казань, 7 этап км 586 - км 663, Чувашская Республика, Республика Татарстан»					
Изм.	Кол.уч.	Лист	№ док.	Подпись	Дата
Разработал	Алламуратова			<i>Алламуратова</i>	03.21
Проверил	Окатьева			<i>Окатьева</i>	03.21
Рук. отдела	Божук			<i>Божук</i>	03.21
Н. контроль	Косынкина			<i>Косынкина</i>	03.21
Проект планировки территории Материалы по обоснованию				Стадия	Лист
				ДПТ	1.0
				Листов	2
Схема расположения элементов планировочной структуры М 1:25000				ООО "ТранспроектИнжиниринг" г. Санкт-Петербург	

Схема территориального планирования Янтиковского муниципального района Чувашской Республики, утверждена решением Собрания депутатов Янтиковского муниципального района Чувашской Республики от 16.09.2005 №7

Чувашская Республика
Янтиковский
муниципальный район
с/п Тюмеревское




с/п Чутеевское

с/п Молькеевское

Республика Татарстан
Кайбицкий
муниципальный район

Условные обозначения:

Границы территории, в отношении которой осуществляется подготовка схем расположения элементов планировочной структуры



-  Граница субъекта Российской Федерации
-  Граница муниципального района
-  Граница поселения / городского округа

СЕЛЬСКИХ АДМИНИСТРАЦИЙ

Границы функциональных зон в соответствии с генеральным планом (Чутеевского сельского поселения Янтиковского муниципального района Республики Татарстан, утвержденного решением Собрания депутатов Чутеевского сельского поселения Янтиковского муниципального района Республики Татарстан от 28.11.2008 №25/1 с изменениями от 29.12.2017 №34/1):

ТЕРРИТОРИИ

НАСЕЛЕННЫХ ПУНКТОВ:

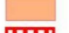-  СЕЛЬСКИХ
-  РЕЗЕРВ ДЛЯ РАЗВИТИЯ НАСЕЛЕННЫХ ПУНКТОВ

ТРАНСПОРТНОЙ ИНФРАСТРУКТУРЫ:

-  ТРАНСПОРТНОЙ ИНФРАСТРУКТУРЫ





СЕЛЬХОЗУГОДИЙ:

-  ПАШЕН
-  КОРМОВЫХ УГОДИЙ
-  ХМЕЛЬНИКОВ
-  ЛЕСОПОСАДОК


ЛЕСОВ I ГРУППЫ:

-  МИНИСТЕРСТВА ПРИРОДНЫХ РЕСУРСОВ РФ

ПРОЧИЕ ТЕРРИТОРИИ:

-  ПРОТИВОЭРОЗИОННЫХ И ВЕТРОЗАЩИТНЫХ ПОСАДОК
-  ЭРОДИРОВАННЫХ ЗЕМЕЛЬ
-  ОВРАГОВ
-  ПРЕДПРИЯТИЙ В Т.Ч. СЕЛЬСКОХОЗЯЙСТВЕННЫЕ

Границы зон планируемого размещения линейного объекта:

-  автомобильной дороги общего пользования федерального значения "Скоростная автомобильная дорога Москва - Нижний Новгород - Казань"

Инв. № подл.	Подп. и дата	Взам. инв. №

Изм.	Кол. уч.	Лист № док	Подпись	Дата

ДПТПИИТ-2019-1483-ПП-МО-ГЧ-ЧР-1

Схема расположения проектируемого объекта



Условные обозначения:


- Границы территории, в отношении которой осуществляется подготовка проекта планировки
- Граница субъекта Российской Федерации
- Граница муниципального района
- Граница поселения / городского округа
- Ось планируемой автомобильной дороги общего пользования федерального значения
- Границы зон планируемого размещения линейного объекта:
 - автомобильной дороги общего пользования федерального значения
 - Границы зон планируемого размещения линейных объектов, подлежащих реконструкции в связи с изменением их местоположения:
- Границы и кадастровые номера существующих земельных участков, учтенных в Едином государственном реестре недвижимости
16:21:14.0604:94
- Земельные участки, подлежащие изъятию для государственных и муниципальных нужд

- Сведения об отнесении территории к определенной категории земель:
- земли сельскохозяйственного назначения
 - земли промышленности, энергетики, транспорта, связи, радиовещания, телевидения, информатики, земли для обеспечения космической деятельности, земли обороны, безопасности и земли иного специального назначения
 - земли лесного фонда (по сведениям государственного лесного реестра)
- Сведения о форме собственности существующих земельных участков:
- сведения отсутствуют
 - муниципальная собственность
 - собственность РФ

- Границы зон планируемого размещения объектов капитального строительства, установленные ранее утвержденной документацией по планировке территории:
- “Скоростная автомобильная дорога Москва – Нижний Новгород – Казань, 7 этап”, утвержденной распоряжением ФДА от 27.10.2020 №3233-р с изм. внесенными распоряжением ФДА от 30.04.2021 №1747-р
- автомобильной дороги общего пользования федерального значения
 - линейных объектов, подлежащих реконструкции в связи с изменением их местоположения (автомобильных дорог)
 - линейных объектов, подлежащих реконструкции в связи с изменением их местоположения (инженерных сетей)



Согласовано
Взам. инв. №
Подп. и дата
Инв. № подл.

Схема расположения листов

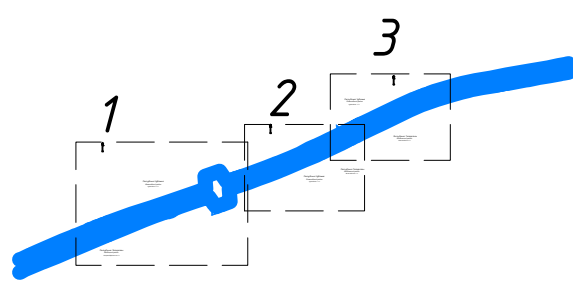

Система координат МСК-21 зона 1

						ДПТПИТ-2019-1483-ПП-МО-ГЧ-ЧР-1			
						«Скоростная автомобильная дорога Москва – Нижний Новгород – Казань. Строительство скоростной автомобильной дороги Москва – Нижний Новгород – Казань, 7 этап км 586 – км 663, Чувашская Республика. Республика Татарстан (от пересечения с автомобильной дорогой федерального значения А-151 «Цивильск – Ульяновск» до пересечения с автомобильной дорогой регионального значения Р-241 «Казань – Буинск – Ульяновск»)»			
Изм.	Кол.уч.	Лист	№ док.	Подпись	Дата	Проект планировки территории Материалы по обоснованию	Стадия	Лист	Листов
Разработал	Бреусов				03.21		ДПТ	2.0	4
Проверил	Косынкина				03.21	Схема использования территории в период подготовки проекта планировки территории М 1:2000	ООО «ТранспроектИнжиниринг» г. Санкт-Петербург		
Рук. отдела	Божук				03.21				
Н. контроль	Косынкина				03.21				

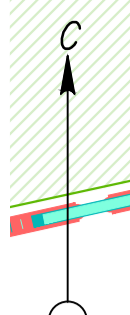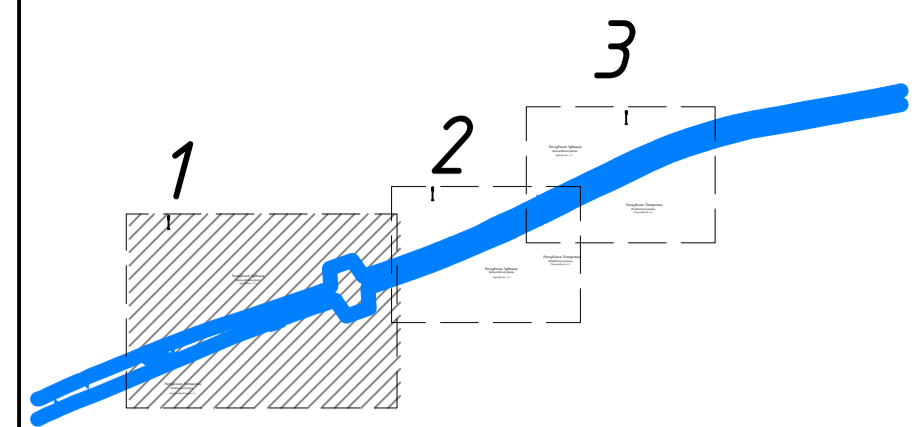

Тобурдановское участковое лесничество
Канашского лесничества

Тобурдановское участковое лесничество
Канашского лесничества

Линия совмещения с листом 2.2


Республика Чувашия
Янтиковский район
Чутеевское с/п

Генеральный план территории
в границах территории
с/поселения Чутеевское
Янтиковский район
Чувашская Республика
на территории
с/поселения Чутеевское
Янтиковский район
Чувашская Республика


Республика Татарстан
Кайбицкий район
Старотягердинское с/п

Тобурдановское участковое лесничество
Канашского лесничества

Схема расположения листов

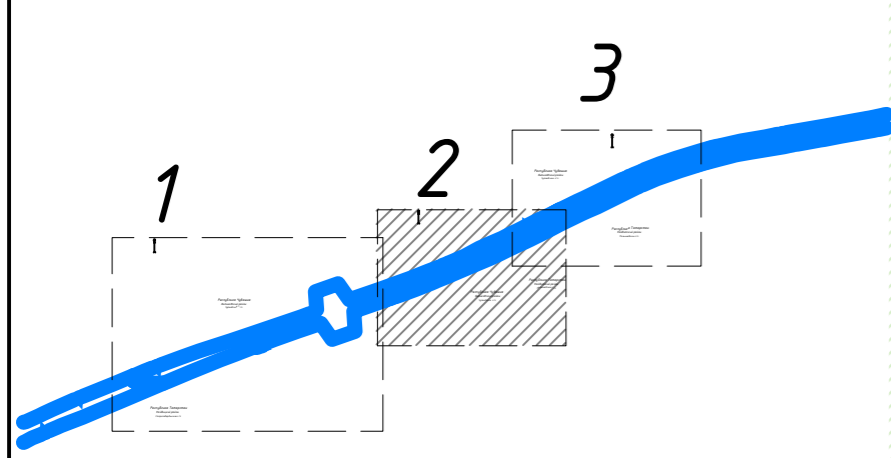

Граница работ на территории Республики Татарстан (МСК 16)
Граница работ на территории Республики Чувашия (МСК 21)

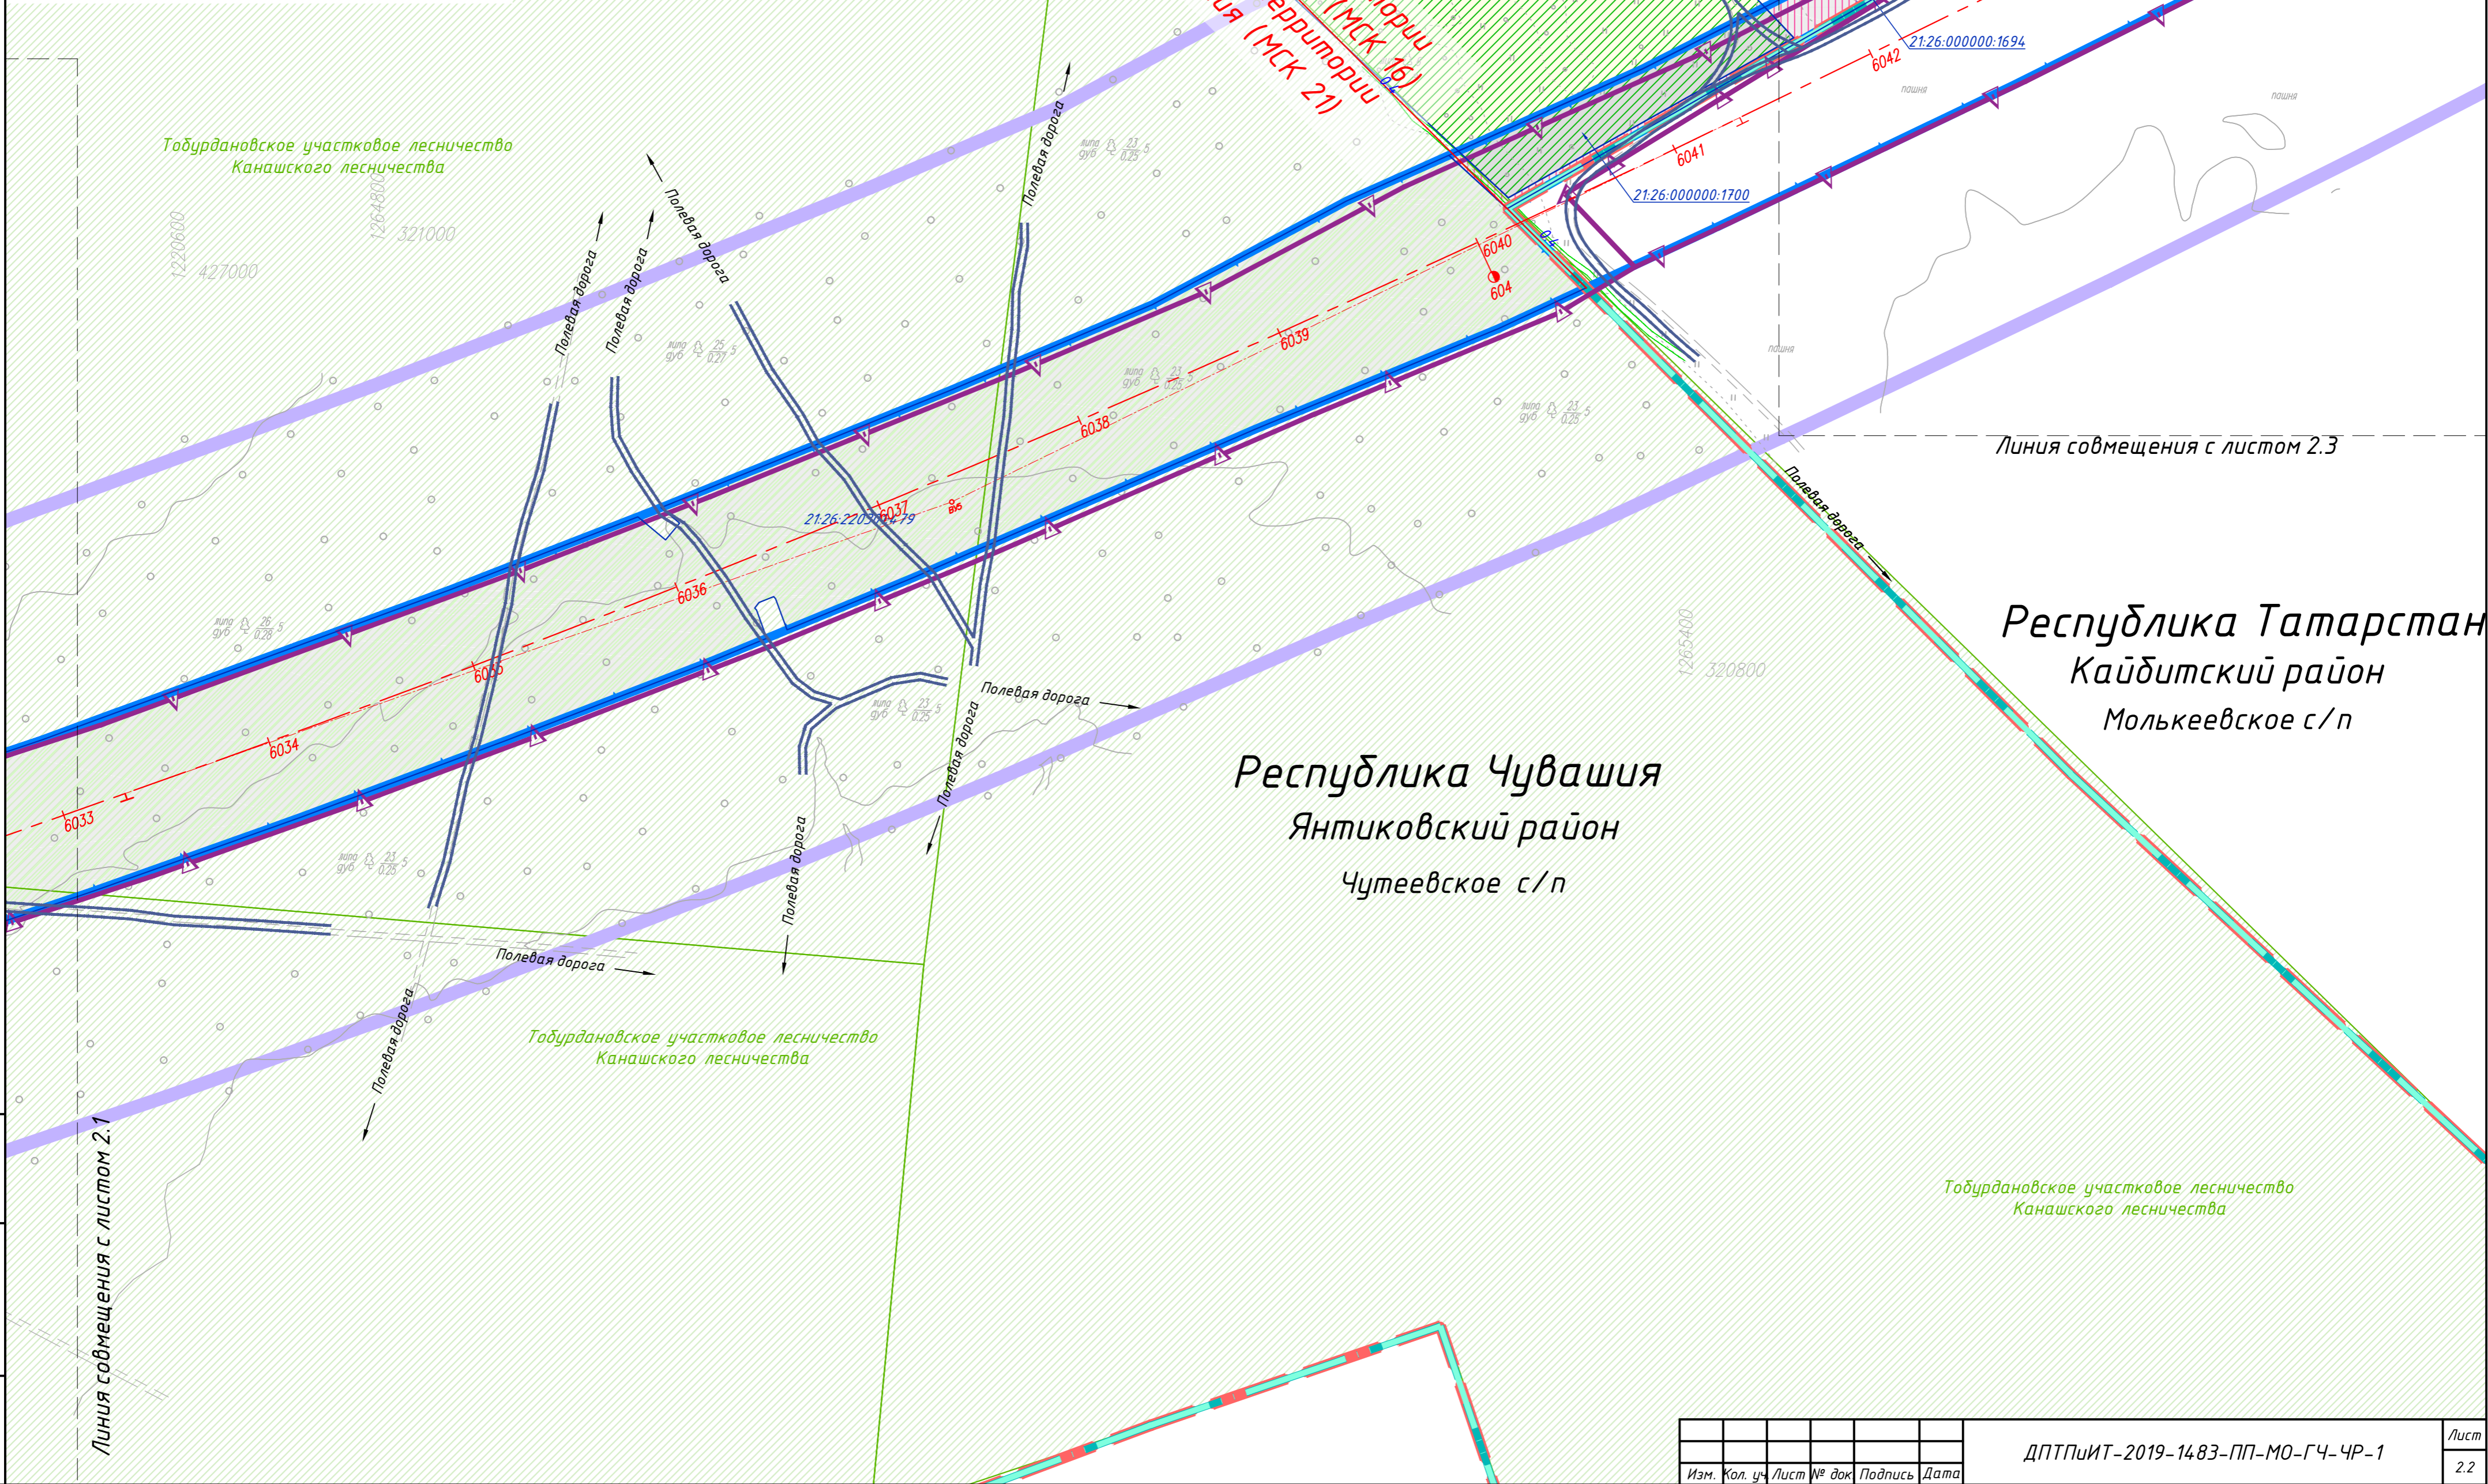

Линия совмещения с листом 2.3

Республика Татарстан
 Кайбитский район
 Молькеевское с/п

Республика Чувашия
 Янтиковский район
 Чутеевское с/п

Тобурдановское участковое лесничество
 Канашского лесничества

Инв. № подл. Подп. и дата. Взам. инв. №



Линия совмещения с листом 2.1

Изм.	Кол. уч.	Лист	№ док.	Подпись	Дата

ДПТПИТ-2019-1483-ПП-МО-ГЧ-ЧР-1

Лист 2.2

Схема расположения листов

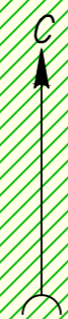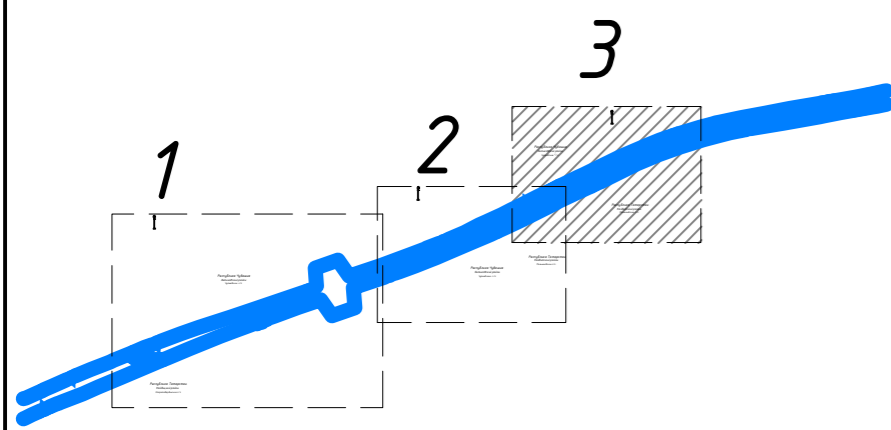

Республика Чувашия
Янтиковский район
Чутеевское с/п

Линия совмещения с листом 2.2

Республика Татарстан
Кайбитский район
Молькеевское с/п

21:26:190301112

21:26:190301112

1266200
321200

1221800
427000

21:26:000000-1694

Инв. № подл.
Подп. и дата
Взам. инв. №

Изм.	Кол. уч.	Лист	№ док	Подпись	Дата

ДПТПИИТ-2019-1483-ПП-МО-ГЧ-ЧР-1

Лист
2.3

Схема расположения проектируемого объекта



Условные обозначения:

- Границы территории, в отношении которой осуществляется подготовка проекта планировки
- Граница субъекта Российской Федерации
- Граница муниципального района
- Граница поселения / городского округа
- Границы зон планируемого размещения линейного объекта:
 - автомобильной дороги общего пользования федерального значения
- Категории улиц и дорог:
 - автомобильная дорога общего пользования федерального значения - категория I-II
 - съезды на дороги местного значения и площадки многофункциональных зон придорожного сервиса
- Направления движения автомобильного транспорта:
 -

Иные объекты транспортной инфраструктуры:

Элементы регулирования дорожного движения:

Информационные дорожные знаки:


6.13 "Километровый знак"

Элементы автоматизированной системы управления дорожным движением:





Согласовано		
Взам. инв. №		
Подп. и дата		
Инв. № подл.		

Схема расположения листов

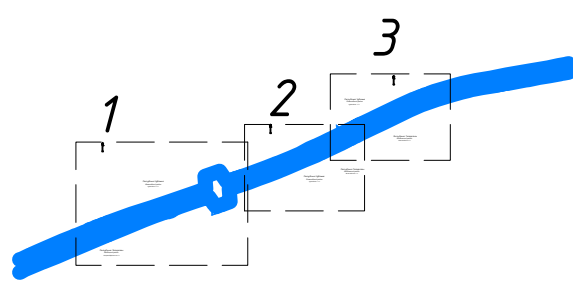

Система координат МСК-21 зона 1

						ДПТПИТ-2019-1483-ПП-МО-ГЧ-ЧР-1			
						«Скоростная автомобильная дорога Москва - Нижний Новгород - Казань. Строительство скоростной автомобильной дороги Москва - Нижний Новгород - Казань, 7 этап км 586 - км 663, Чувашская Республика. Республика Татарстан (от пересечения с автомобильной дорогой федерального значения А-151 «Цивильск - Ульяновск» до пересечения с автомобильной дорогой регионального значения Р-241 «Казань - Буинск - Ульяновск»)»			
Изм.	Кол.уч.	Лист	№док.	Подпись	Дата	Проект планировки территории Материалы по обоснованию	Стадия	Лист	Листов
Разработал	Бреусов				03.21		ДПТ	3.0	4
Проверил	Косынкина				03.21	Схема организации улично-дорожной сети и движения транспорта 1:2000	ООО "ТранспроектИнжиниринг" г. Санкт-Петербург		
Рук. отдела	Божук				03.21				
Н. контроль	Косынкина				03.21				

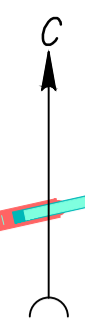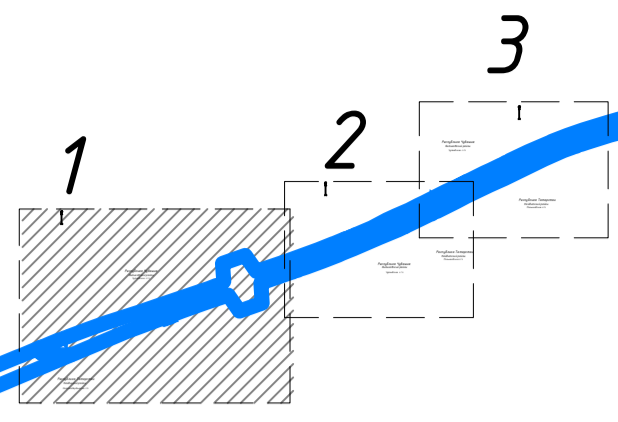


Республика Чувашия
Янтиковский район
Чутеевское с/п

Республика Татарстан
Кайбицкий район
Старотябердинское с/п


Гр. проект № 11/2019
на разработку
проектирования
технических
условий
размещения
и эксплуатации
линии электропередачи
110 кВ
с/п

Эквиз ПК 6030

Схема расположения листов

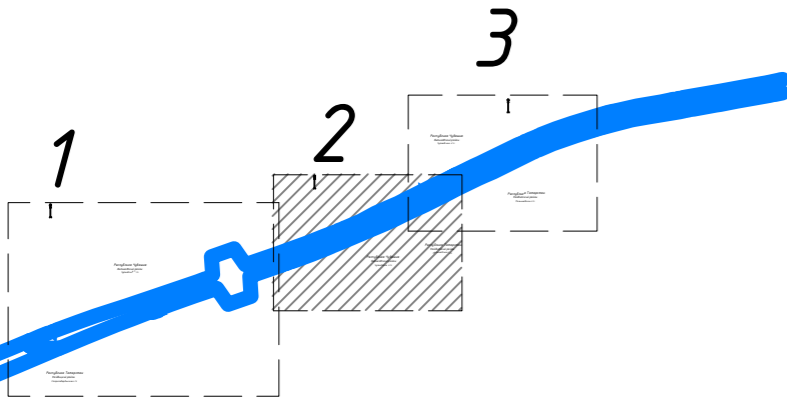

Граница работ на территории
Республики Татарстан (МСК 16)
Граница работ на территории
Республики Чувашия (МСК 21)

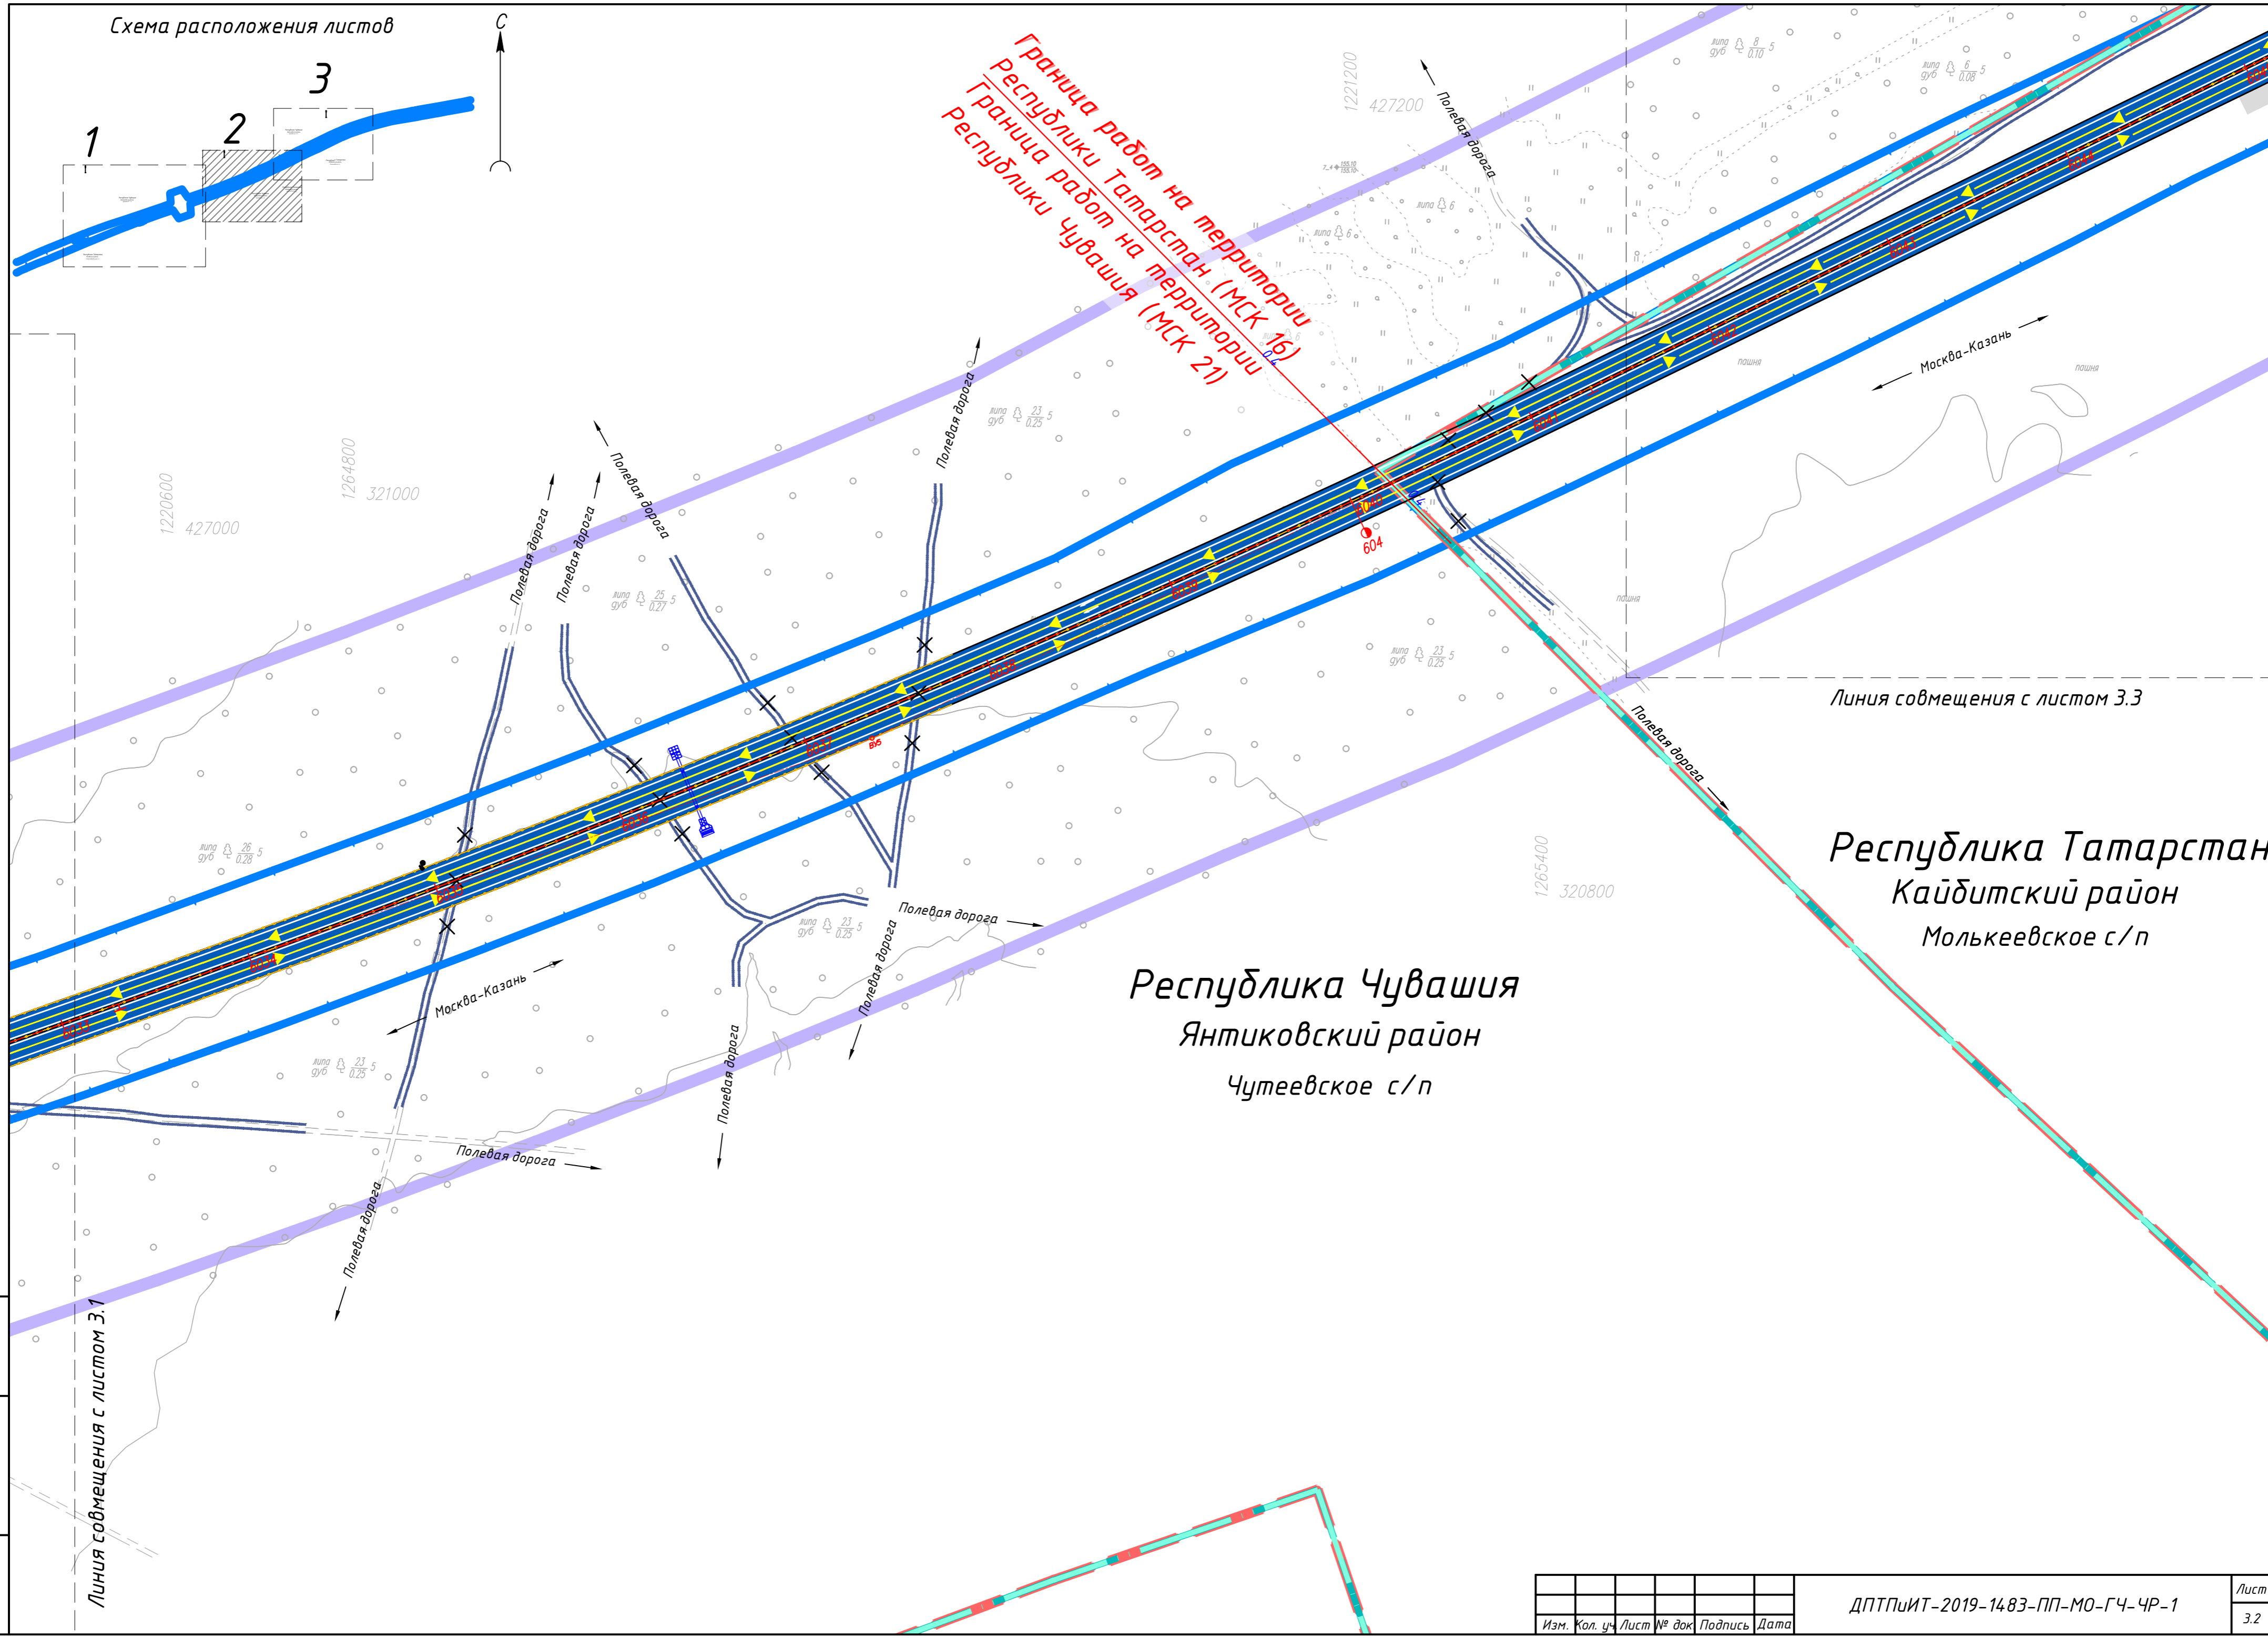

Линия совмещения с листом 3.3

Республика Татарстан
Кайбитский район
Молькеевское с/п


Республика Чувашия
Янтиковский район
Чутеевское с/п

Линия совмещения с листом 3.1

Инв. № подл.
Подп. и дата
Взам. инв. №

Изм.	Кол. уч.	Лист № док.	Подпись	Дата

ДПТПИТ-2019-1483-ПП-МО-ГЧ-ЧР-1

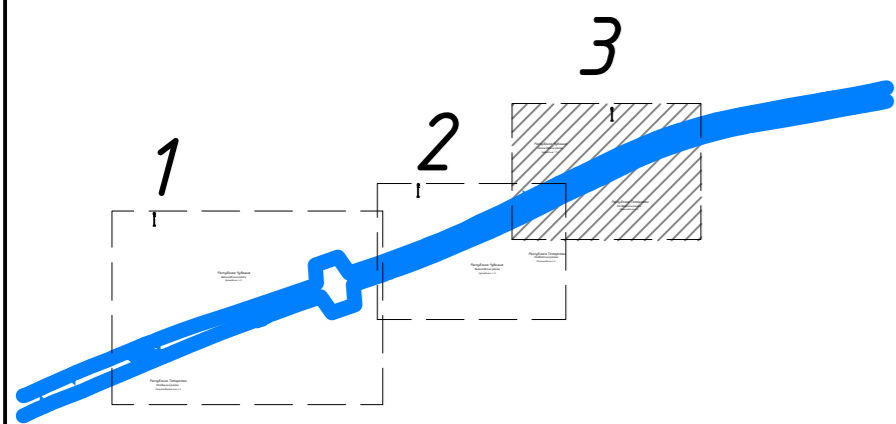

Республика Чувашия
Янтиковский район
Чутеевское с/п

Линия совмещения с листом 3.2

Республика Татарстан
Кайбитский район
Молькеевское с/п

Инв. № подл.
Подп. и дата
Взам. инв. №

Москва-Казань

1221800
427000

1266200
321200

Изм.	Кол. уч.	Лист №	док	Подпись	Дата

Схема расположения проектируемого объекта



Условные обозначения:


- Границы территории, в отношении которой осуществляется подготовка проекта планировки
- Граница субъекта Российской Федерации
- Граница муниципального района
- Граница поселения / городского округа
- Границы зон планируемого размещения линейного объекта:**
 - автомобильной дороги общего пользования федерального значения
- Границы зон планируемого размещения линейных объектов, подлежащих реконструкции в связи с изменением их местоположения:**
 - автомобильных дорог
 - инженерных сетей/их наземных элементов

- Существующие и директивные (проектные) отметки поверхности по осям трасс автомобильных и железных дорог, проезжих частей:
- ось трассы планируемой автомобильной дороги общего пользования федерального значения
 - автомобильные дороги
 - директивная (проектная) отметка поверхности
 - существующая отметка поверхности

- Проектные продольные уклоны, направление продольного уклона, расстояние между точками, ограничивающими участок с продольным уклоном:
- $\frac{3,5}{468,12}$ проектный продольный уклон, о/о направление продольного уклона расстояние, м
- Горизонтали, отображающие проектный рельеф:
- проектные горизонтали



Согласовано	
Взам. инв. №	
Подп. и дата	
Инв. № подл.	

Схема расположения листов

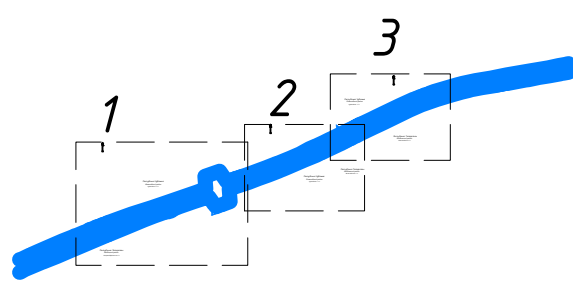

Система координат МСК-21 зона 1

ДПТПИИТ-2019-1483-ПП-МО-ГЧ-ЧР-1					
«Скоростная автомобильная дорога Москва – Нижний Новгород – Казань. Строительство скоростной автомобильной дороги Москва – Нижний Новгород – Казань, 7 этап км 586 – км 663, Чувашская Республика. Республика Татарстан (от пересечения с автомобильной дорогой федерального значения А-151 «Цивильск – Ульяновск» до пересечения с автомобильной дорогой регионального значения Р-241 «Казань – Буинск – Ульяновск»)»					
Изм.	Кол.уч.	Лист	№ док.	Подпись	Дата
Разработал	Бреусов				03.21
Проверил	Косынкина				03.21
Рук. отдела	Божук				03.21
Н. контроль	Косынкина				03.21
Проект планировки территории Материалы по обоснованию				Стадия	Лист
Схема вертикальной планировки территории, инженерной подготовки и инженерной защиты территории 1:2000				ДПТ	4.0
				Листов	5
ООО «ТранспроектИнжиниринг» г. Санкт-Петербург					

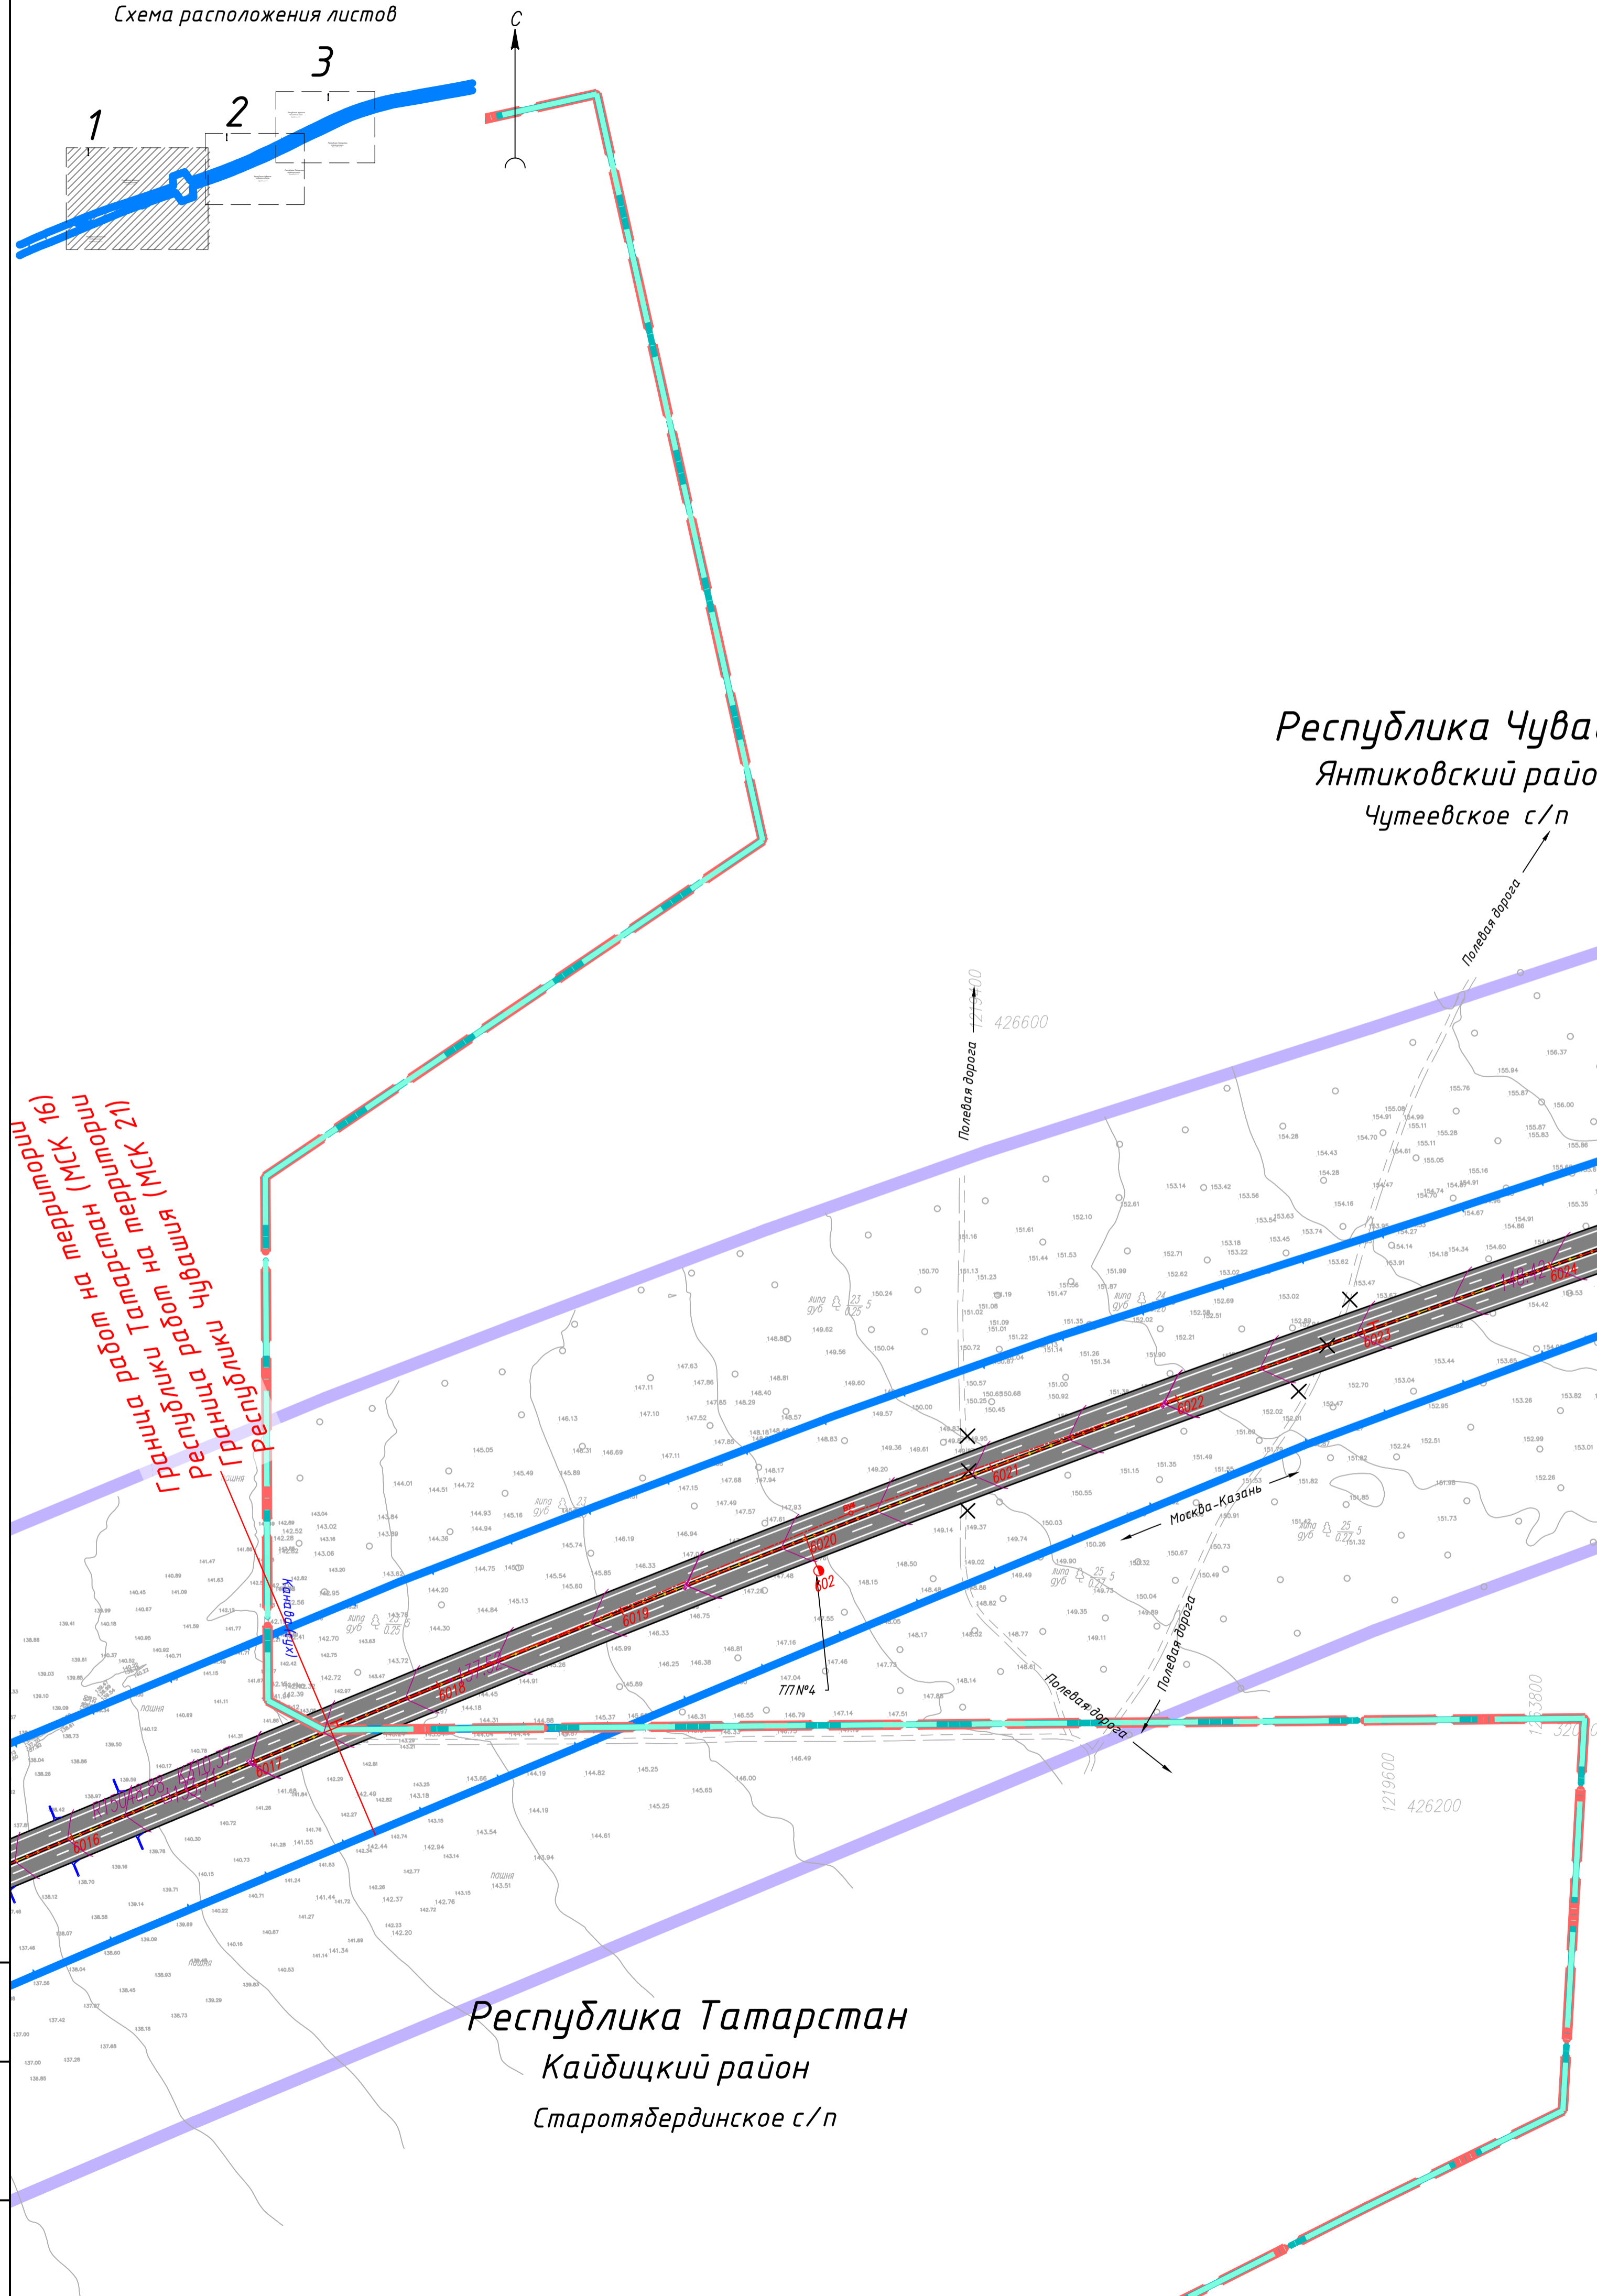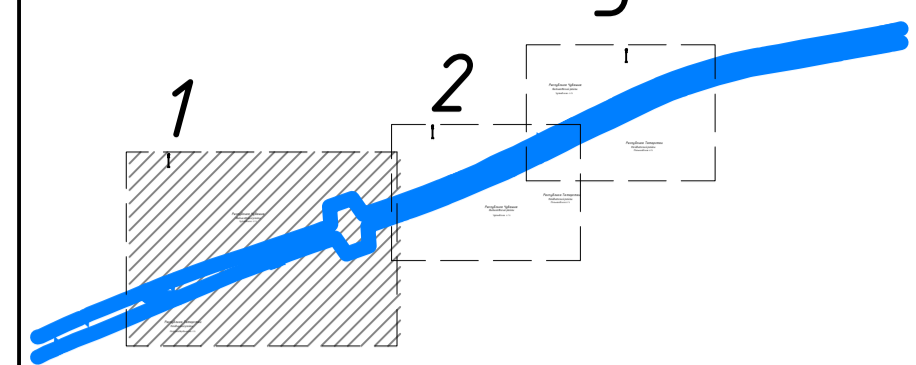


Республика Чувашия
Янтиковский район
Чутеевское с/п


Республика Татарстан
Кайбицкий район
Старотябдердинское с/п

Граница проектируемой территории
г.п.н. на ш.п.н. и в.п.н. в границах
разрешения на строительство
ЛПХ (ЛПХ) и для
объекта строительства

Схема расположения листов

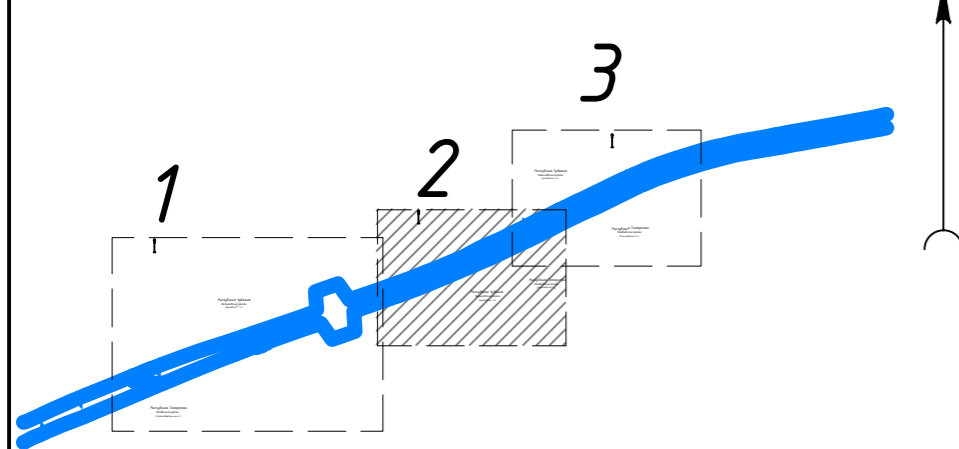

Граница работ на территории
Республики Татарстан (МСК 16)
Граница работ на территории
Республики Чувашия (МСК 21)

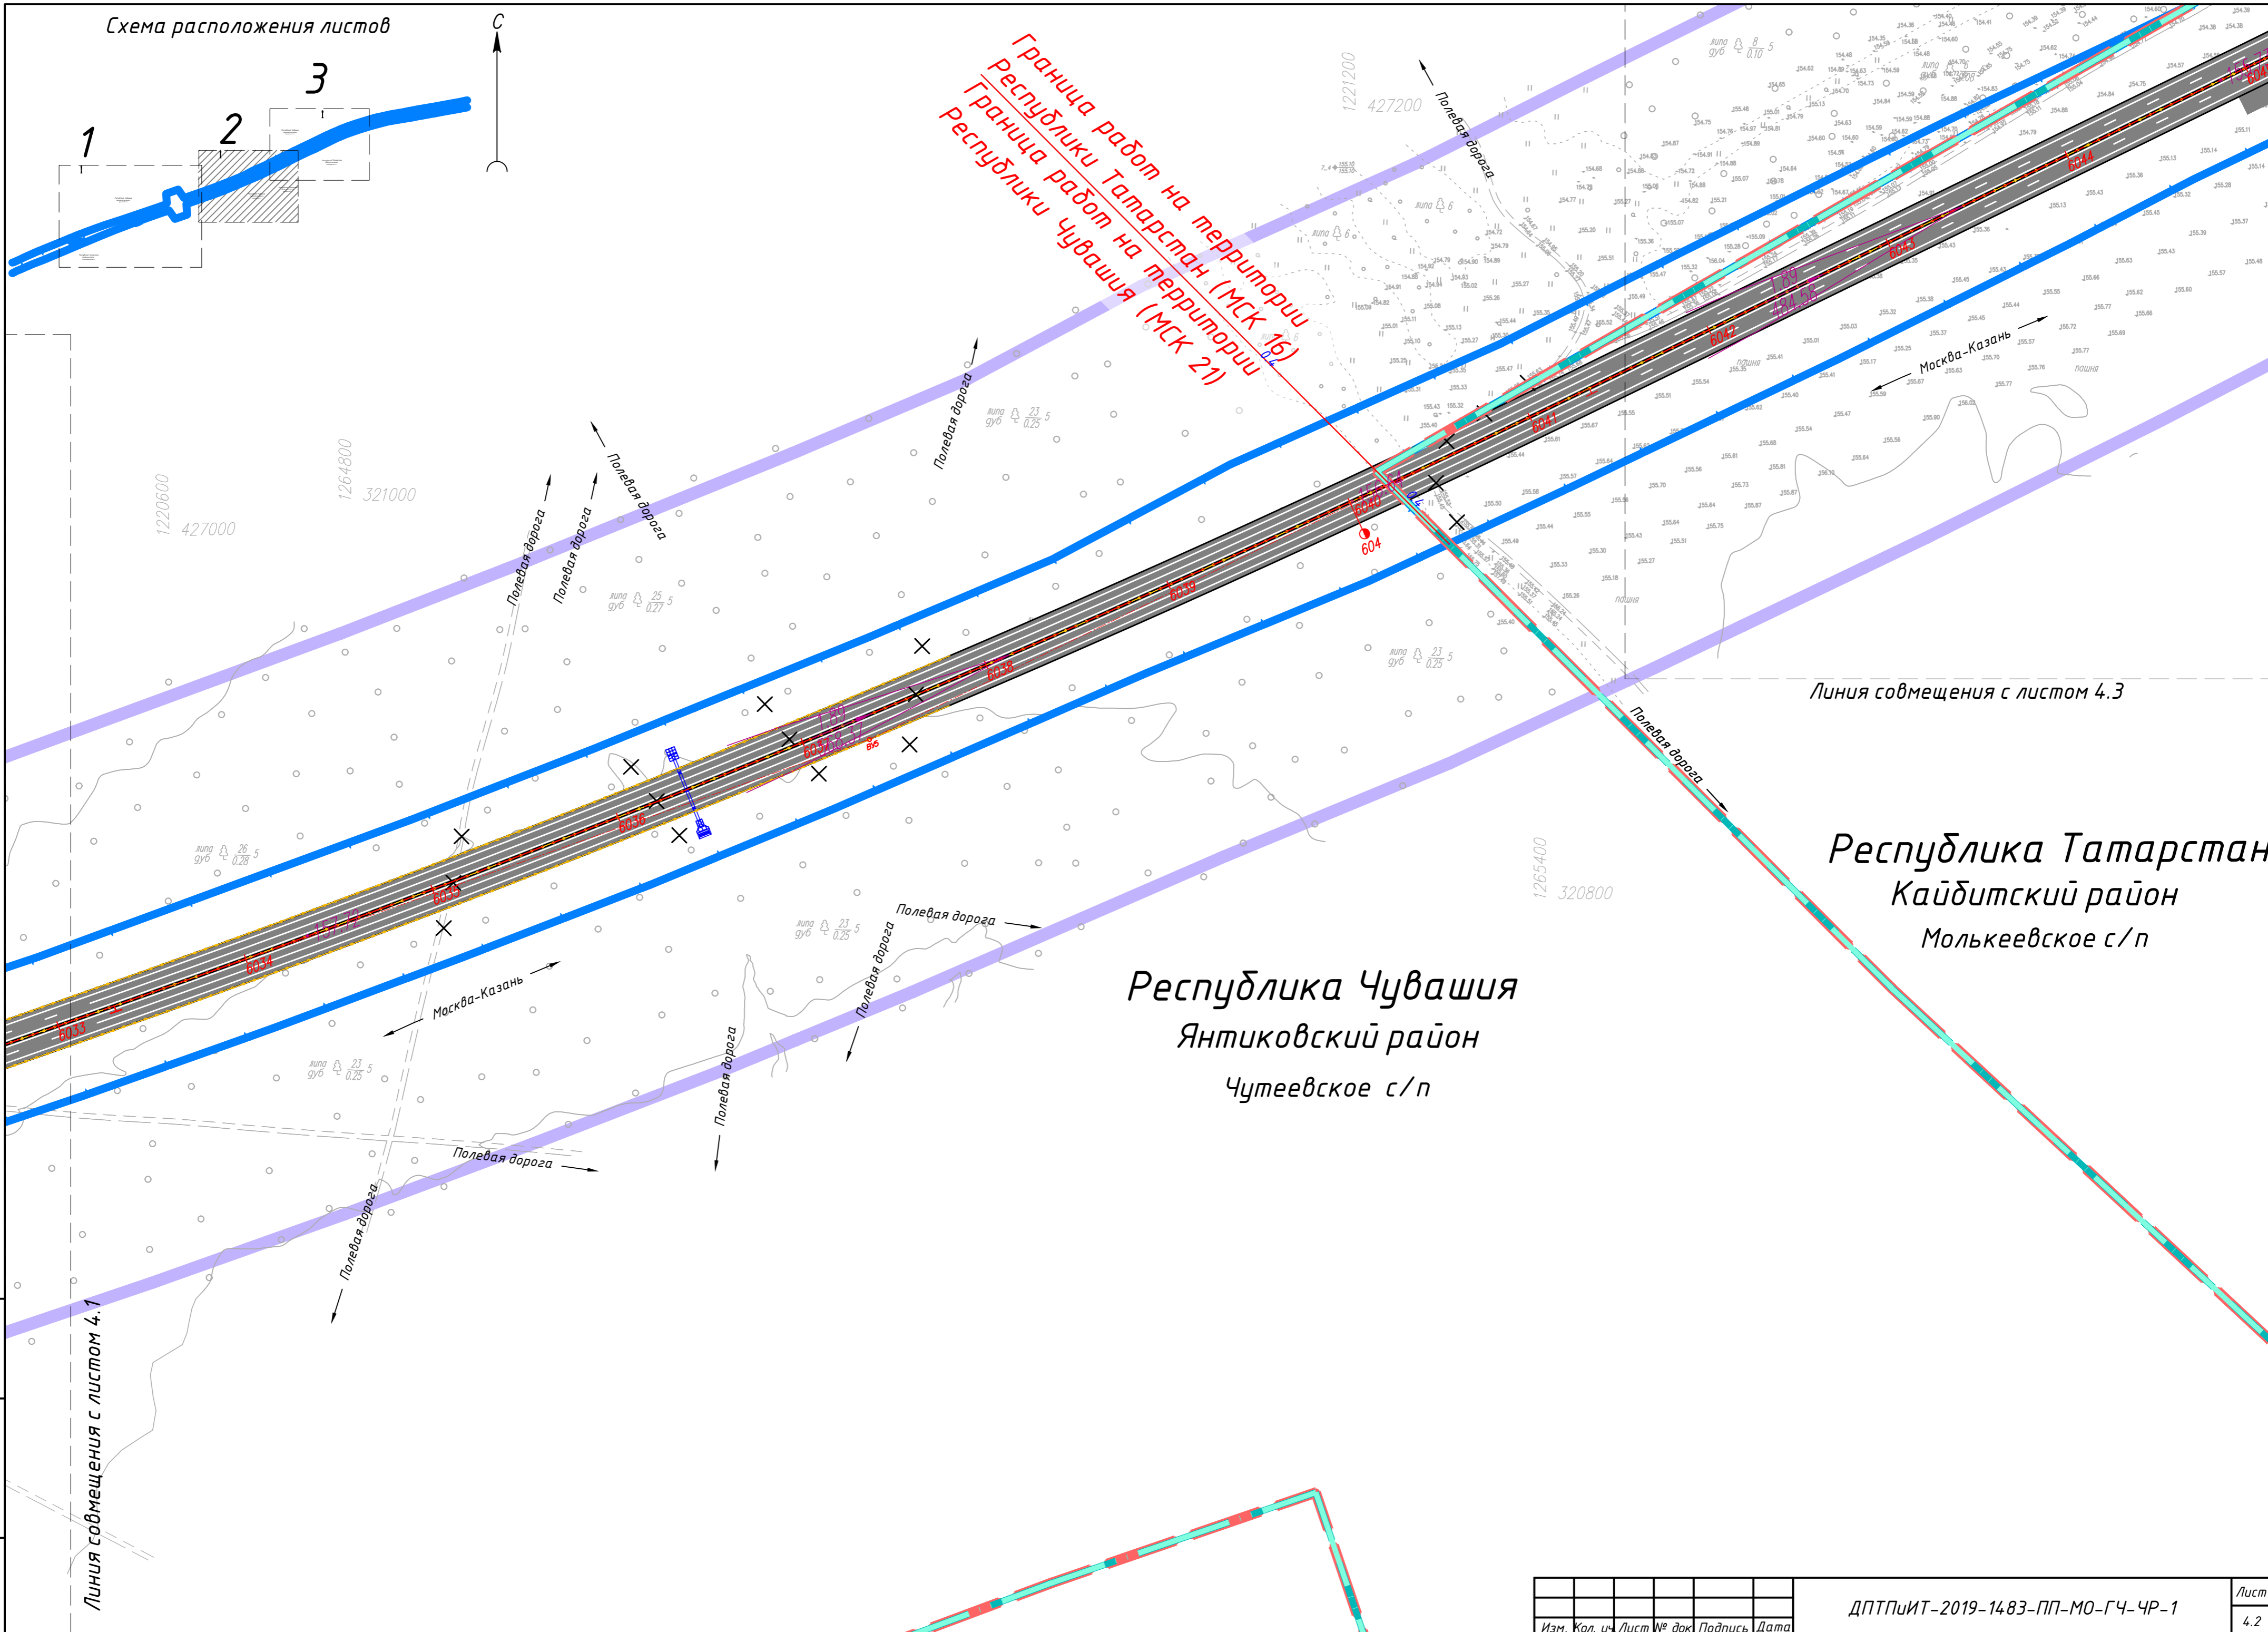

Линия совмещения с листом 4.3

Республика Татарстан
Кайбитский район
Молькеевское с/п


Республика Чувашия
Янтиковский район
Чутеевское с/п

Линия совмещения с листом 4.1

Инв. № подл.	Подп. и дата	Взам. инв. №

Изм.	Кол. уч.	Лист	№ док	Подпись	Дата

ДПТПИТ-2019-1483-ПП-МО-ГЧ-ЧР-1

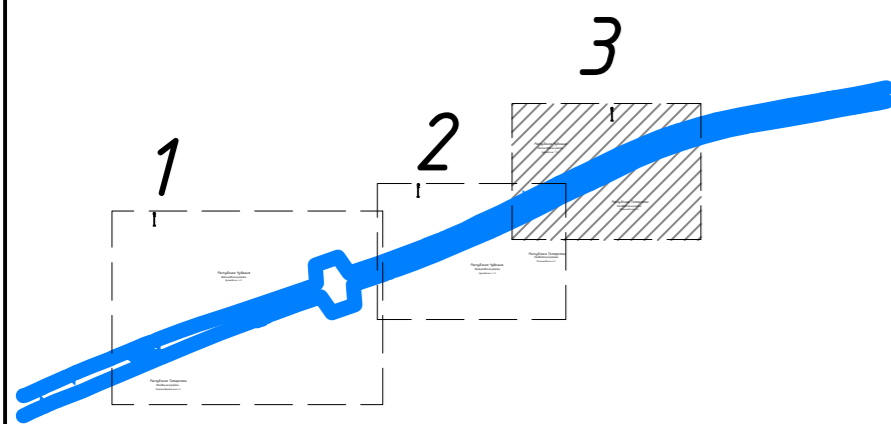

Республика Чувашия
Янтиковский район
Чутеевское с/п

Линия совмещения с листом 4.2

Республика Татарстан
Кайбитский район
Молькеевское с/п


Москва-Казань

Изм. № подл. Подп. и дата. Взам. инв. №


Изм.	Кол. уч.	Лист	№ док	Подпись	Дата

ДПТПИИТ-2019-1483-ПП-МО-ГЧ-ЧР-1


Тип 1 Выемка глубиной до 12,0 м

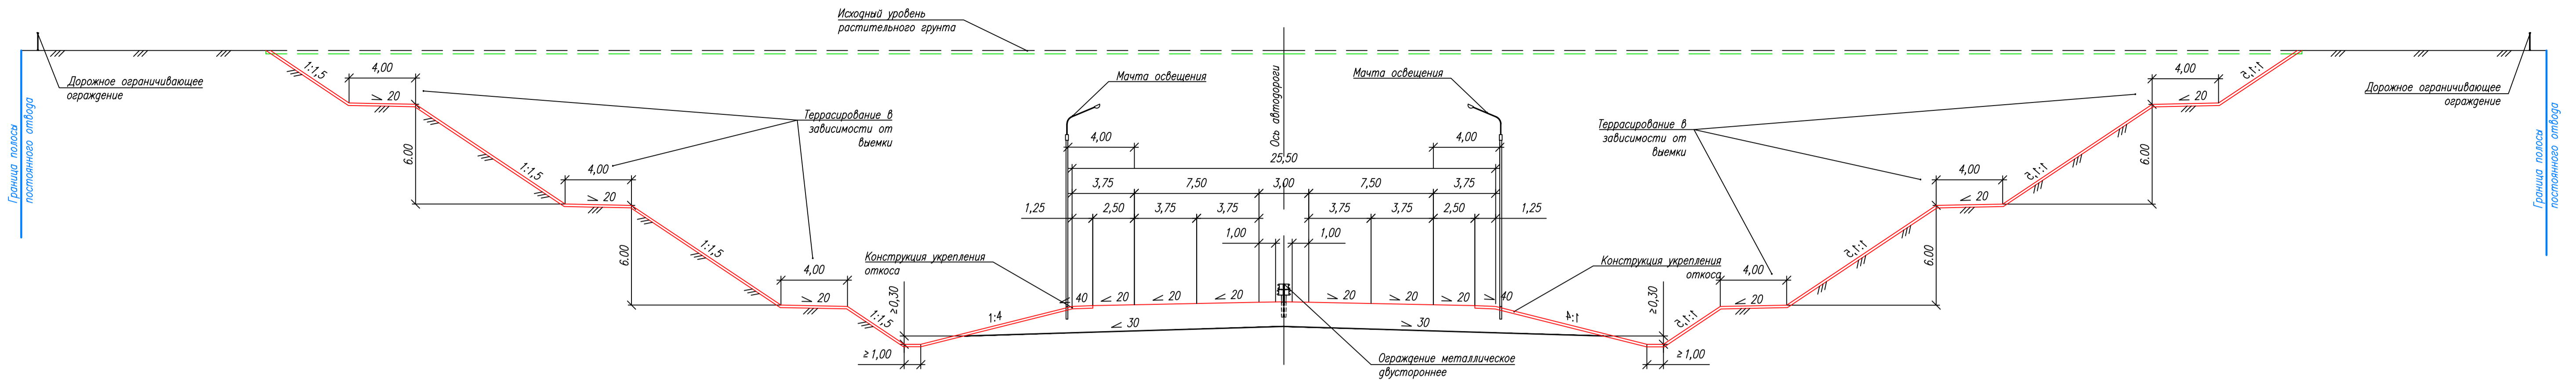

Тип 2 Насыпь высотой до 3,0 м

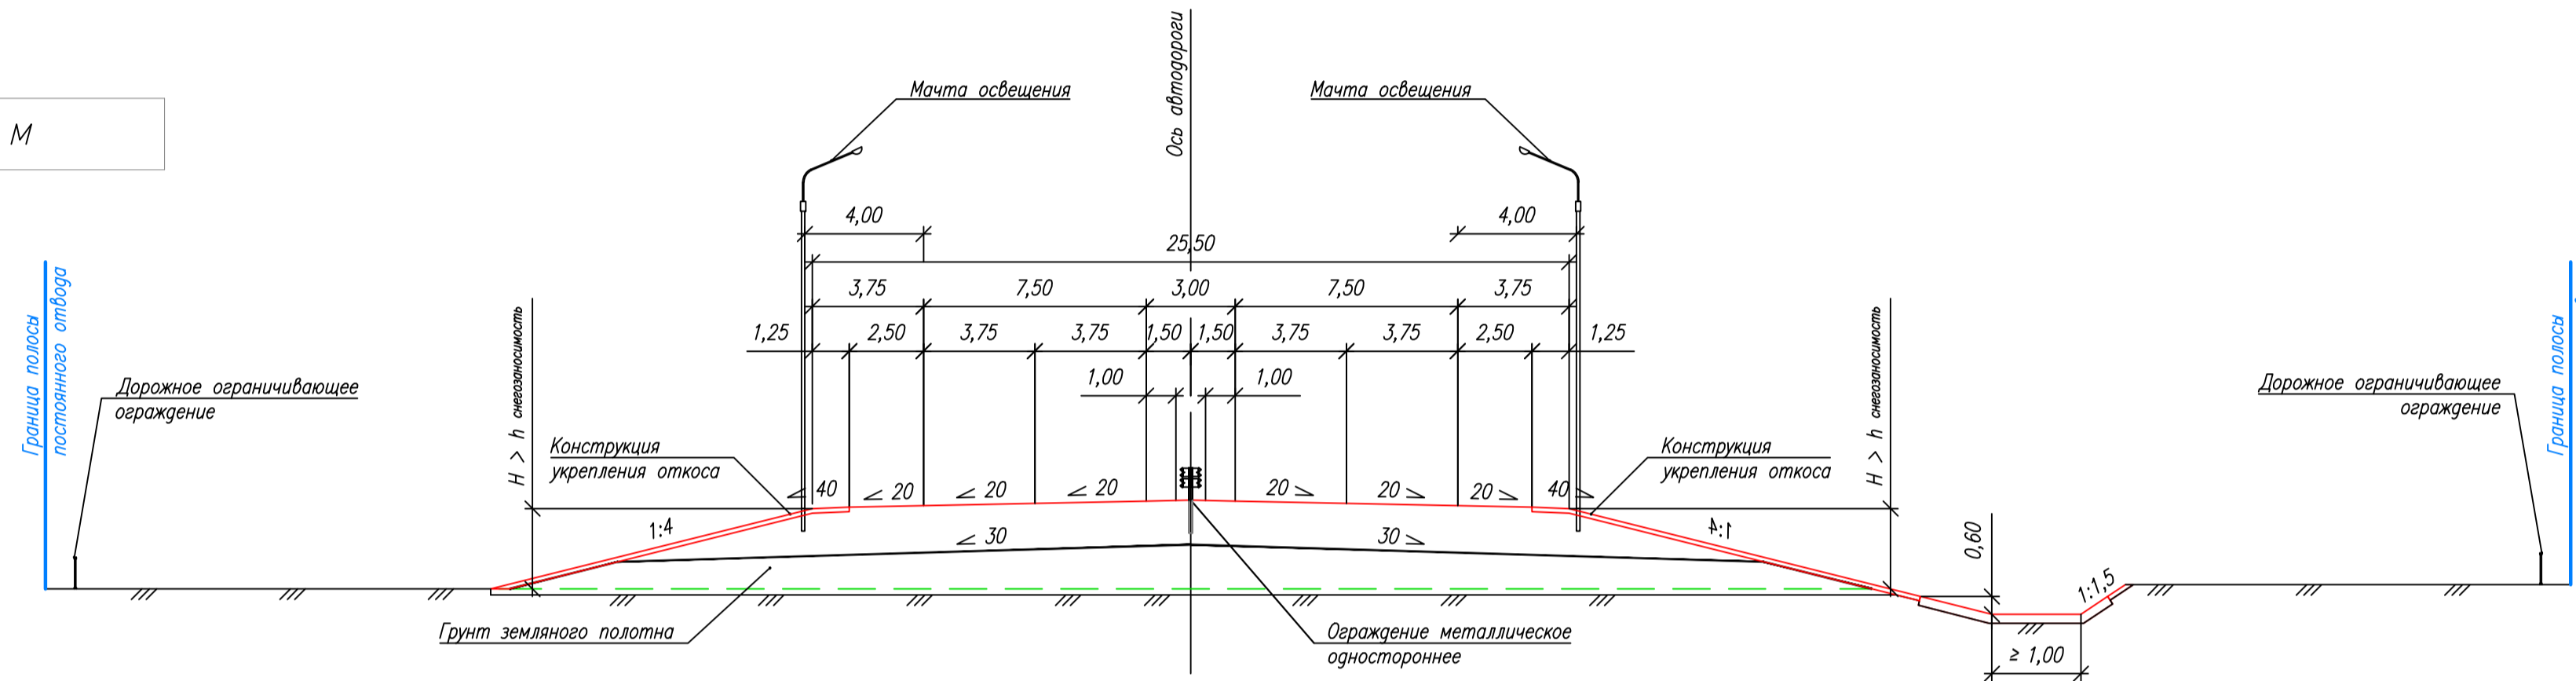


Тип 3 Насыпь высотой до 12,0 м

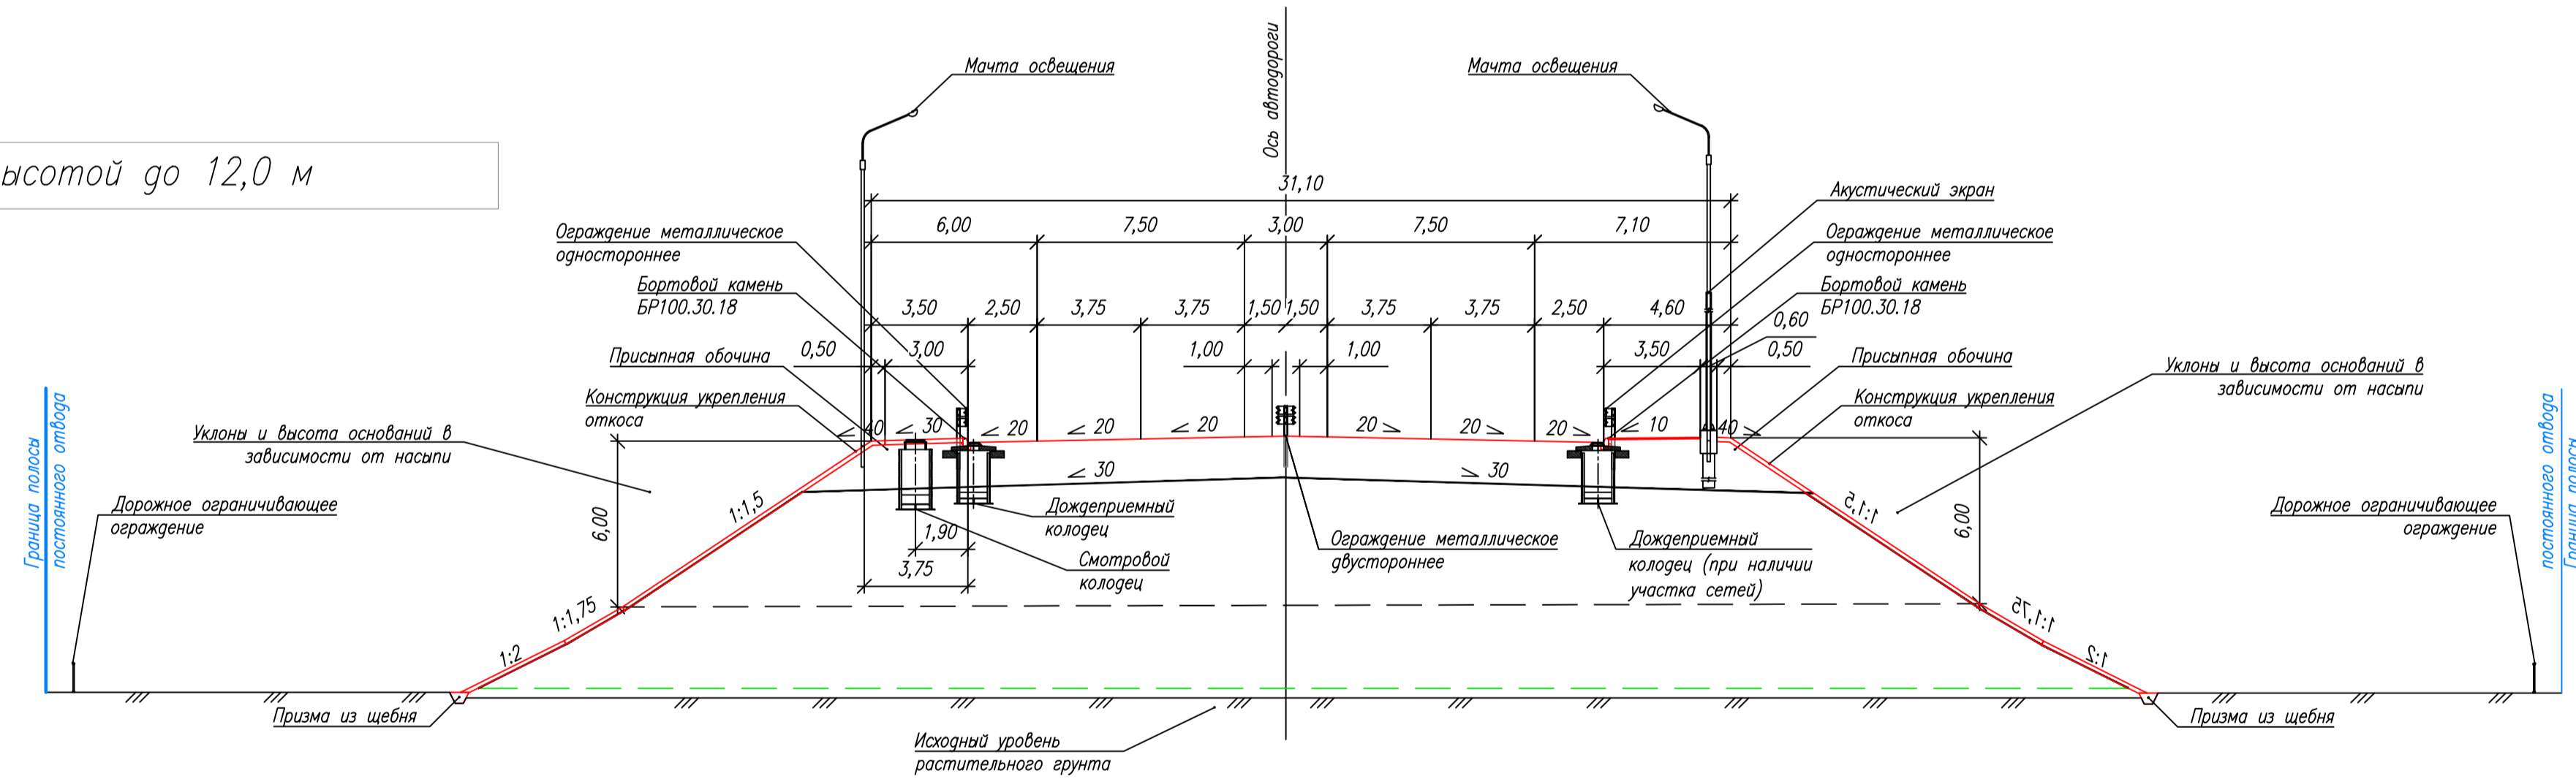

Тип 4 На склонах с устройством кювета и закуветной полки с правой (с левой)* стороны

*Конструкции профиля типовых решений с устройством кювета и закуветной полки с левой стороны смотреть профиль симметрично оси

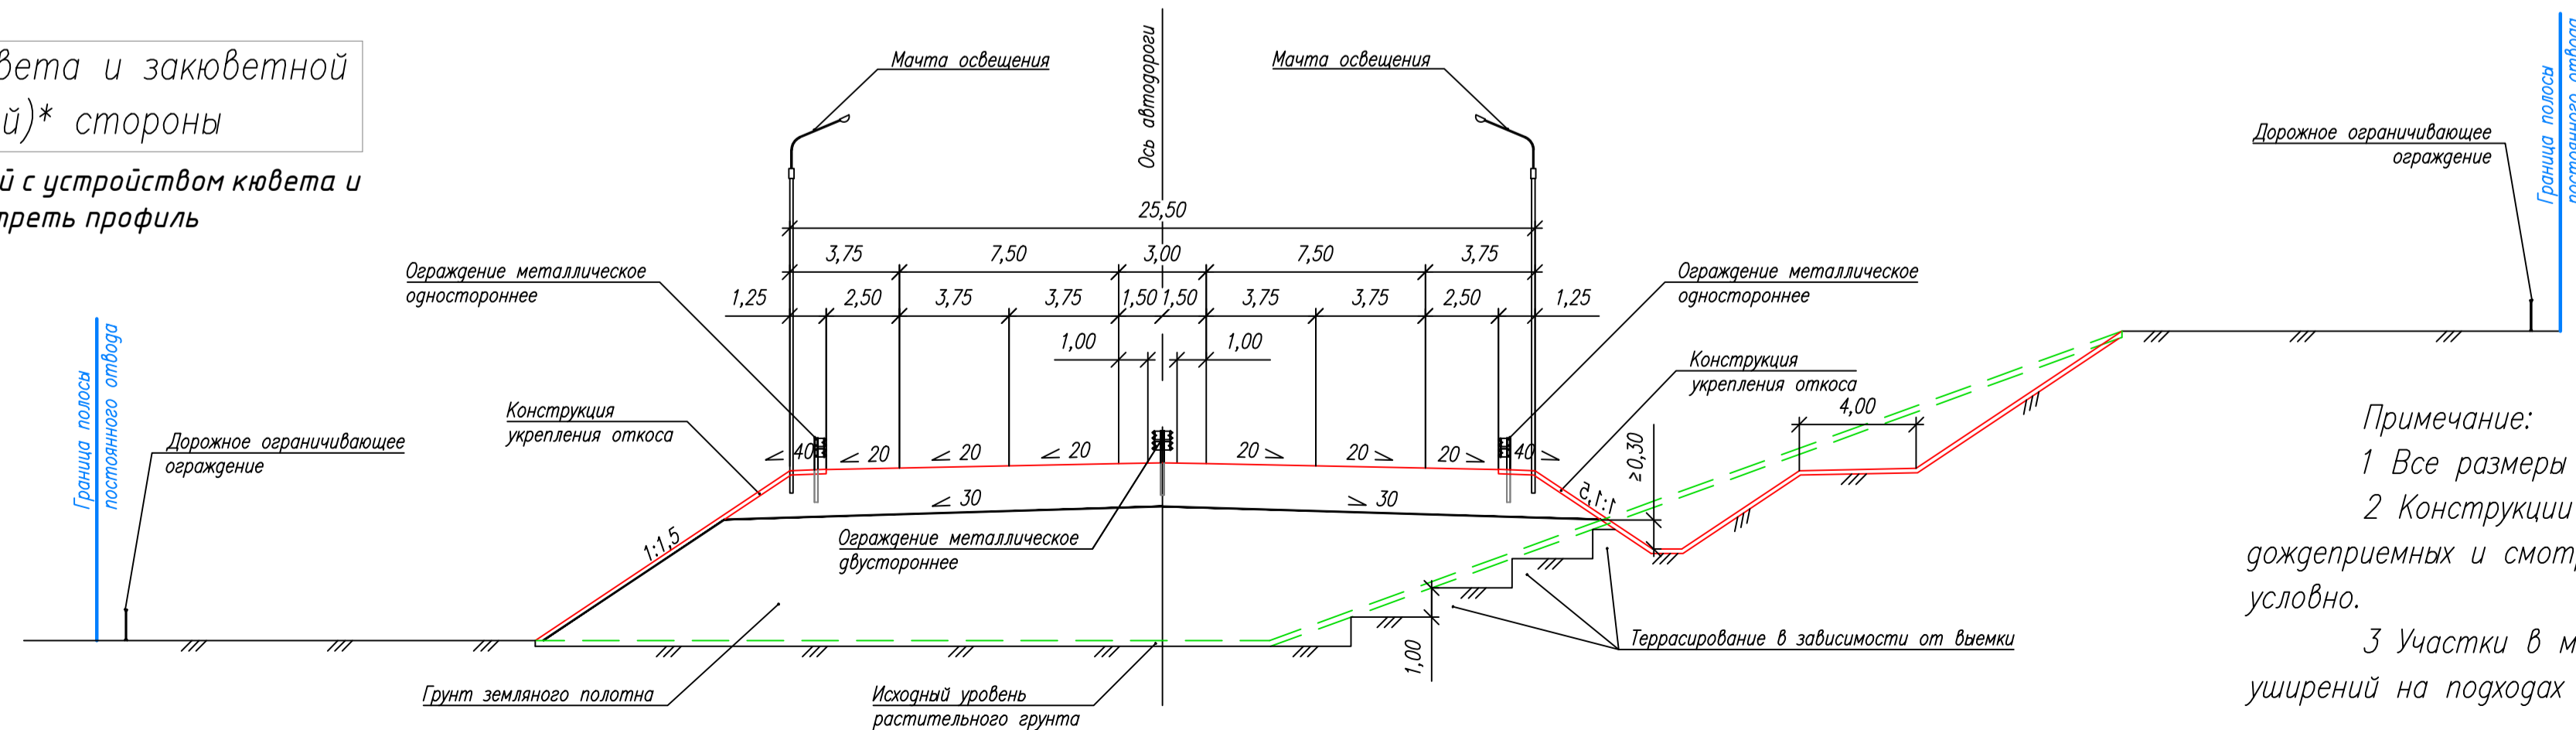

Примечание:
 1 Все размеры даны в метрах, уклоны – в промилле.
 2 Конструкции мачт наружного освещения, акустических экранов, дождеприемных и смотровых колодцев, поверхностного водоотвода показаны условно.
 3 Участки в местах отгона переходной-скоростных полос и в местах уширений на подходах к путепроводу на поперечных профилях не показаны.

Схема расположения проектируемого объекта



Условные обозначения:

- Границы территории, в отношении которой осуществляется подготовка проекта планировки
- Граница субъекта Российской Федерации
- Граница муниципального района
- Граница поселения / городского округа
- Ось планируемой автомобильной дороги общего пользования федерального значения
- Границы зон планируемого размещения линейного объекта: автомобильной дороги общего пользования федерального значения


Утвержденные в установленном порядке границы зон с особыми условиями использования территорий, границы иных зон с особыми условиями использования территорий, устанавливаемые в соответствии с законодательством Российской Федерации:

- Учтенные в ЕГРН: Устанавливаемые в соответствии с законодательством РФ: Границы охранных зон существующих инженерных сетей и сооружений: линий связи
- Границы иных зон с особыми условиями территорий: санитарно-защитная зона санкционированной свалки твердых бытовых отходов
- Границы лесничеств: границы участковых лесничеств
- границы лесных кварталов

Границы территорий, подверженных риску возникновения чрезвычайных ситуаций природного и техногенного характера:

Согласно материалам Схемы территориального планирования Чувашской республики (Карта предупреждения чрезвычайных ситуаций межмуниципального и регионального характера, стихийных бедствий, эпидемий и ликвидации их последствий) утвержденной постановлением Кабинета Министров Чувашской Республики от 12.07.2018г. № 270 территория, в отношении которой осуществляется подготовка проекта планировки территории, полностью расположена в границах территории подверженных риску возникновения лесных пожаров.


Схема расположения листов

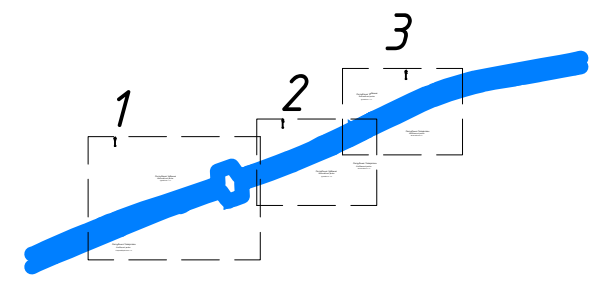

Система координат МСК-21 зона 1

Согласовано	
Взам. инв. №	
Подп. и дата	
Инв. № подл.	

ДПТПИИТ-2019-1483-ПП-МО-ГЧ-ЧР-1					
«Скоростная автомобильная дорога Москва – Нижний Новгород – Казань. Строительство скоростной автомобильной дороги Москва – Нижний Новгород – Казань, 7 этап км 586 – км 663, Чувашская Республика. Республика Татарстан (от пересечения с автомобильной дорогой федерального значения А-151 «Цивильск – Ульяновск» до пересечения с автомобильной дорогой регионального значения Р-241 «Казань – Буинск – Ульяновск»)»					
Изм.	Кол.уч.	Лист	№ док.	Подпись	Дата
Разработал	Бреусов				03.21
Проверил	Косынкина				03.21
Рук. отдела	Божук				03.21
Н. контроль	Косынкина				03.21
Проект планировки территории Материалы по обоснованию				Стадия	Лист
				ДПТ	5.0
				Листов	4
000 "ТранспроектИнжиниринг" г. Санкт-Петербург					

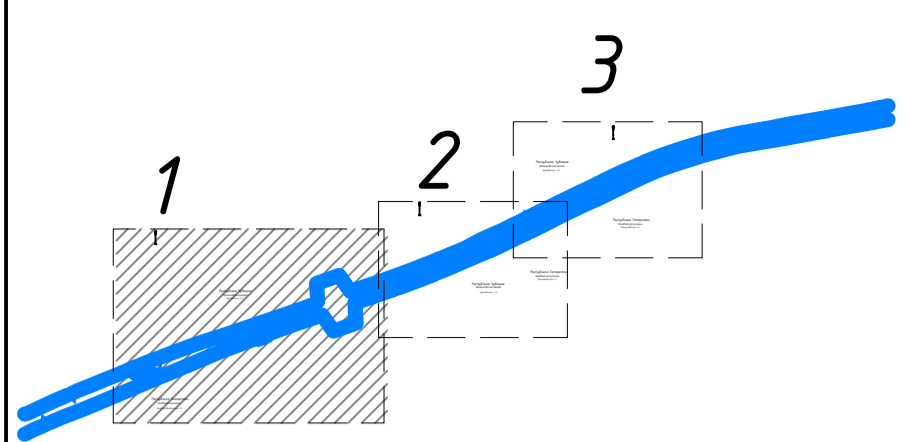

Тобурдановское участковое лесничество
Канашского лесничества

Тобурдановское участковое лесничество
Канашского лесничества

Линия совмещения с листом 5.2


Республика Чувашия
Янтиковский район
Чутеевское с/п

Республика Татарстан
Кайбицкий район
Старотябердинское с/п


Историческая граница территории
Татарстана и Чувашии
в границах территории
Янтиковского района
Чувашской Республики
по состоянию на 1922 г.

Изм. № листа
Подп. и дата
Взам. инв. №

Схема расположения листов

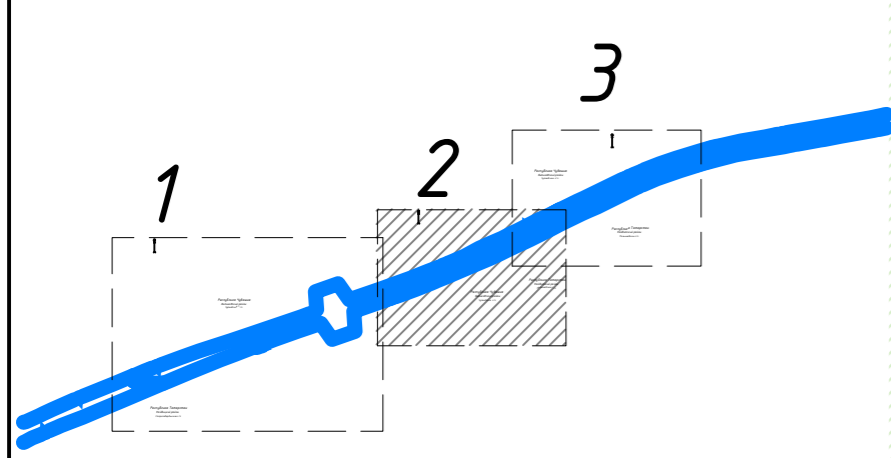

Граница работ на территории
Республики Татарстан (МСК 16)
Граница работ на территории
Республики Чувашия (МСК 21)

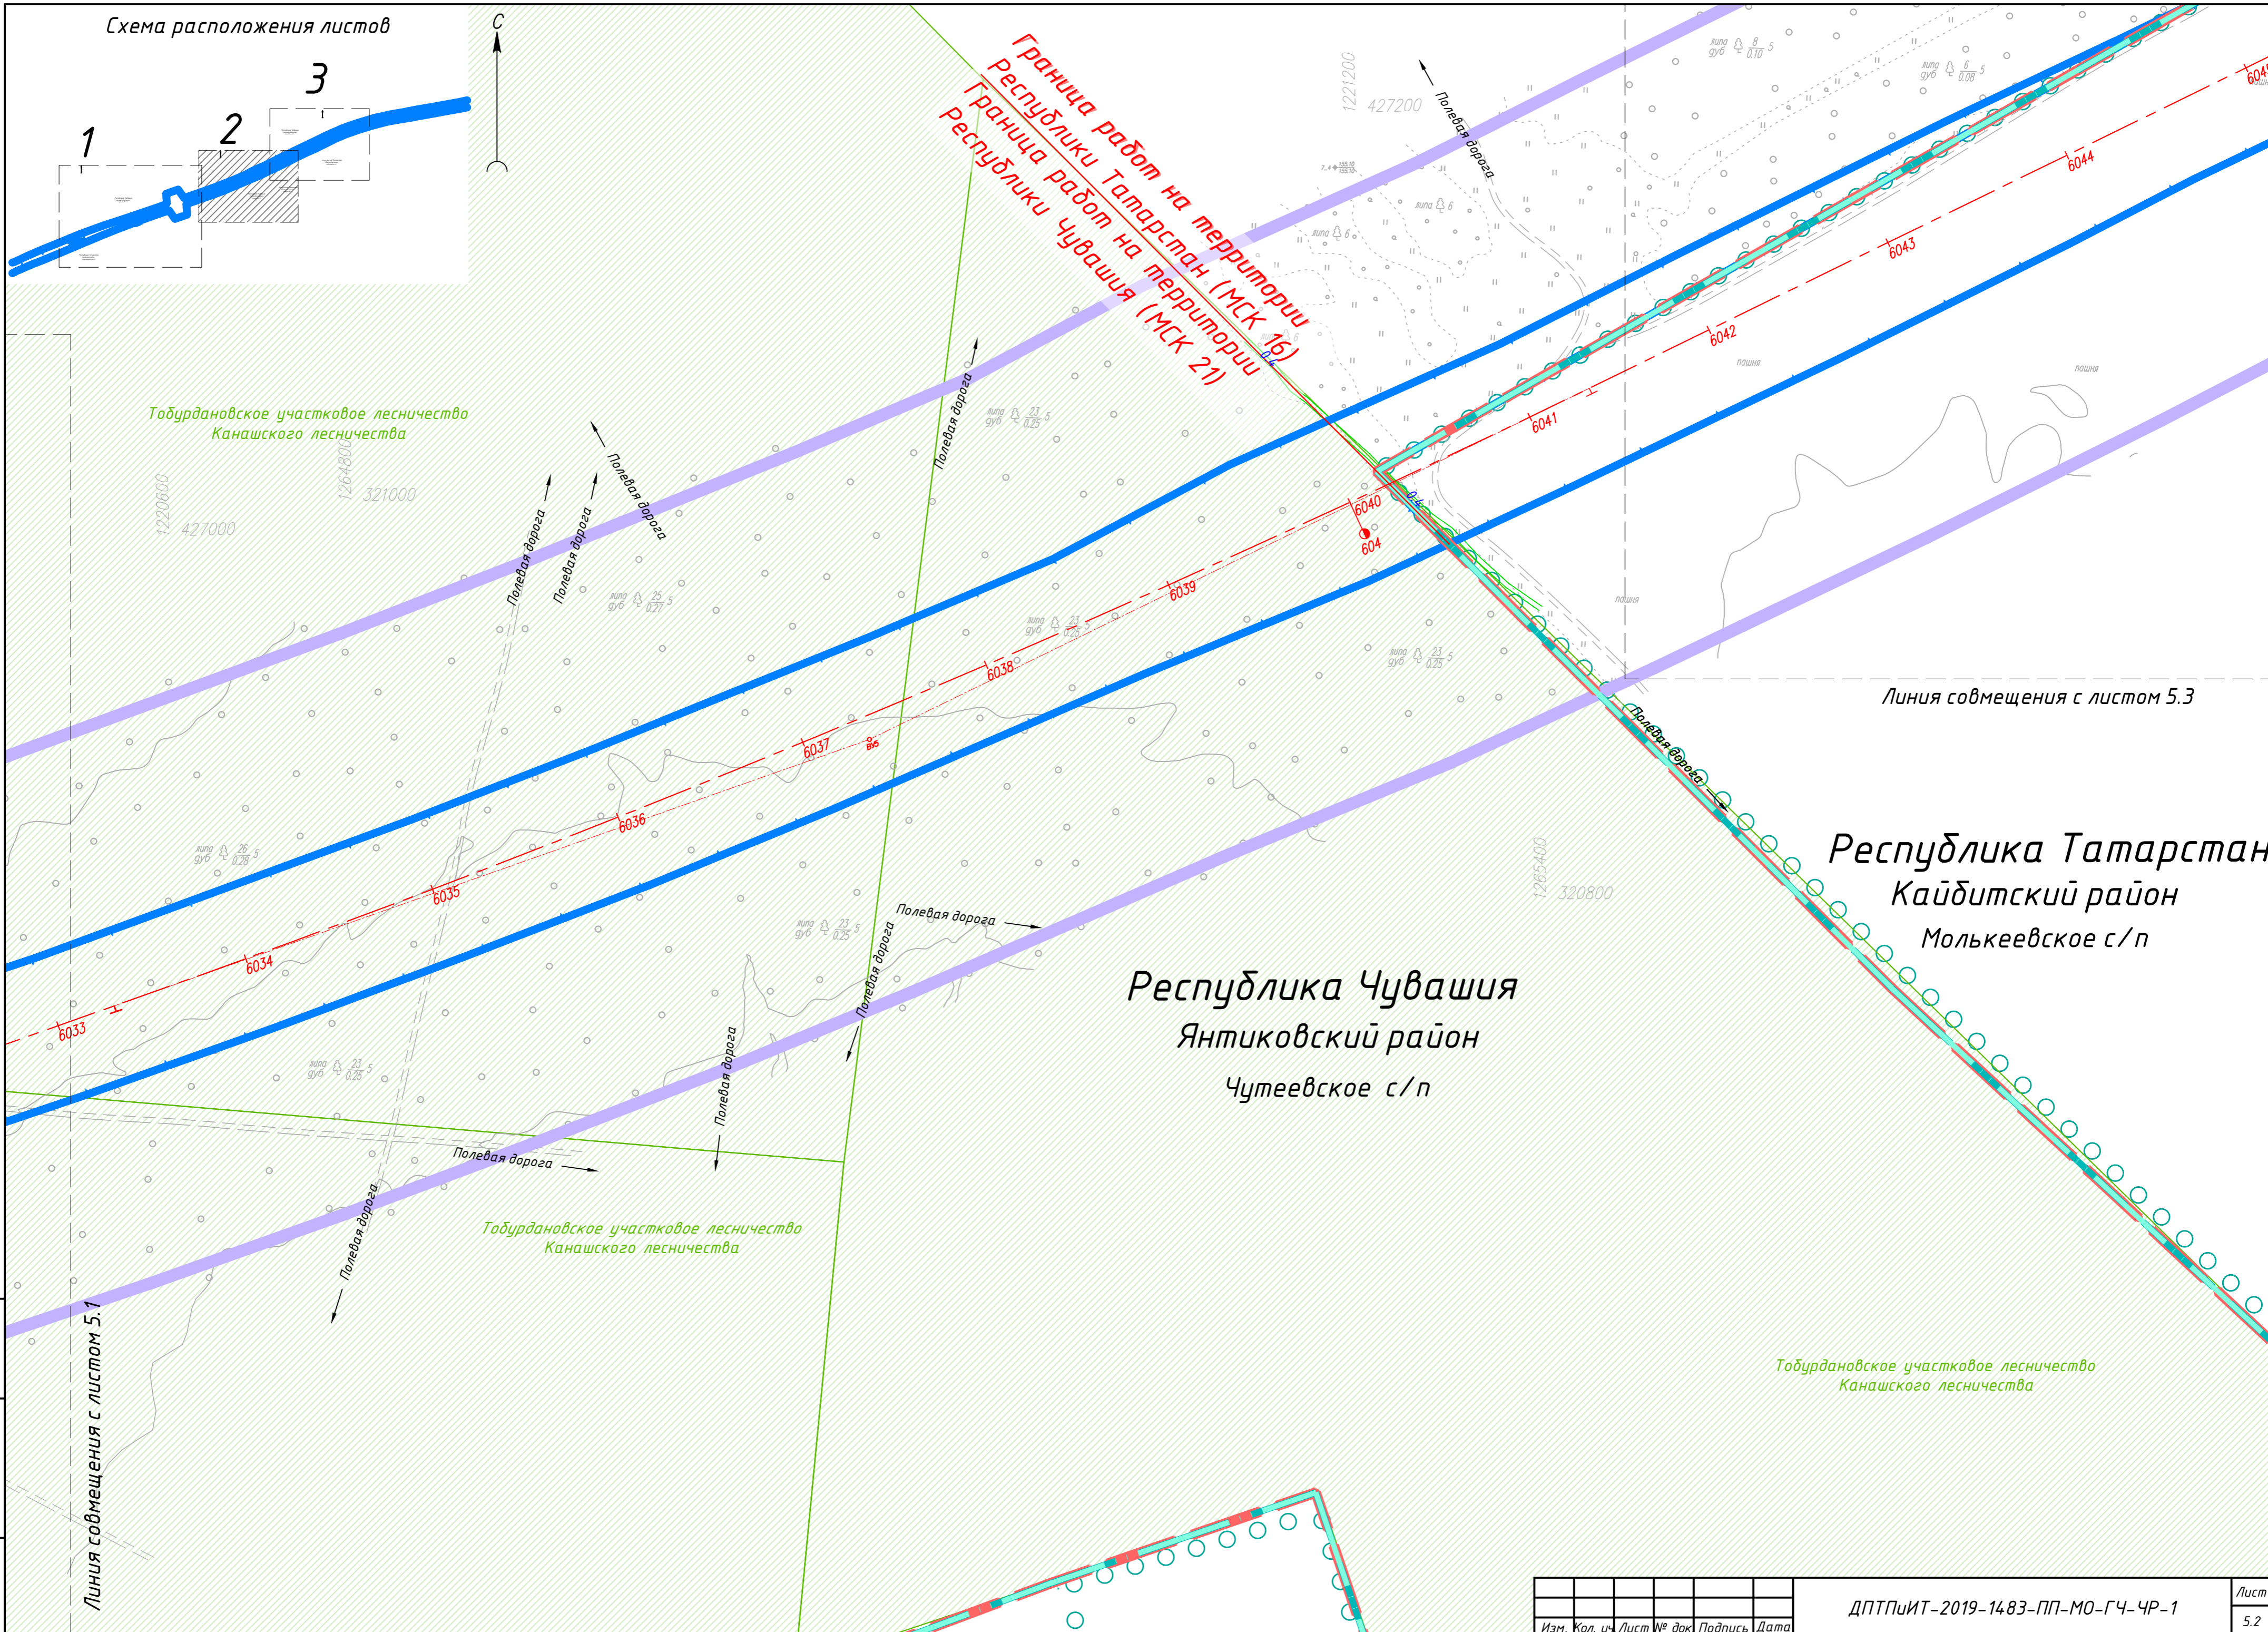

Тобурдановское участковое лесничество
Канашского лесничества

Линия совмещения с листом 5.3

Республика Татарстан
Кайбитский район
Молькеевское с/п

Республика Чувашия
Янтиковский район
Чутеевское с/п

Тобурдановское участковое лесничество
Канашского лесничества


Тобурдановское участковое лесничество
Канашского лесничества

Линия совмещения с листом 5.1

Инв. № подл.	Подп. и дата	Взам. инв. №

Изм.	Кол. уч.	Лист	№ док	Подпись	Дата


ДПТПИТ-2019-1483-ПП-МО-ГЧ-ЧР-1

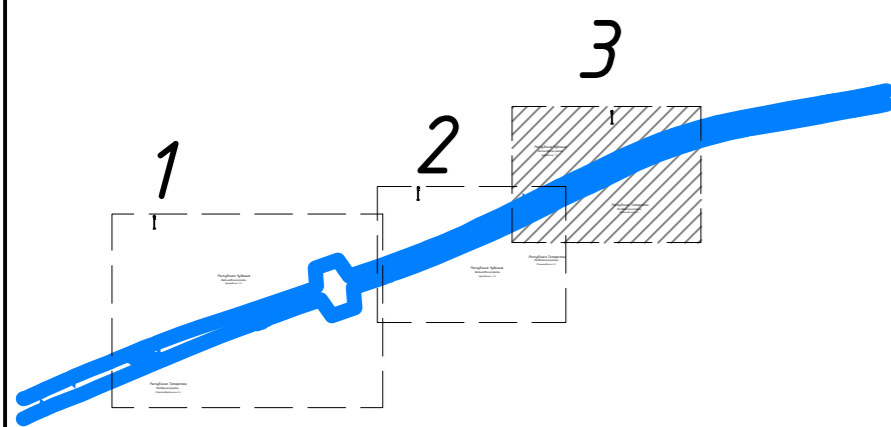

Республика Чувашия
Янтиковский район
Чутеевское с/п

Линия совмещения с листом 5.2

Республика Татарстан
Кайбитский район
Молькеевское с/п

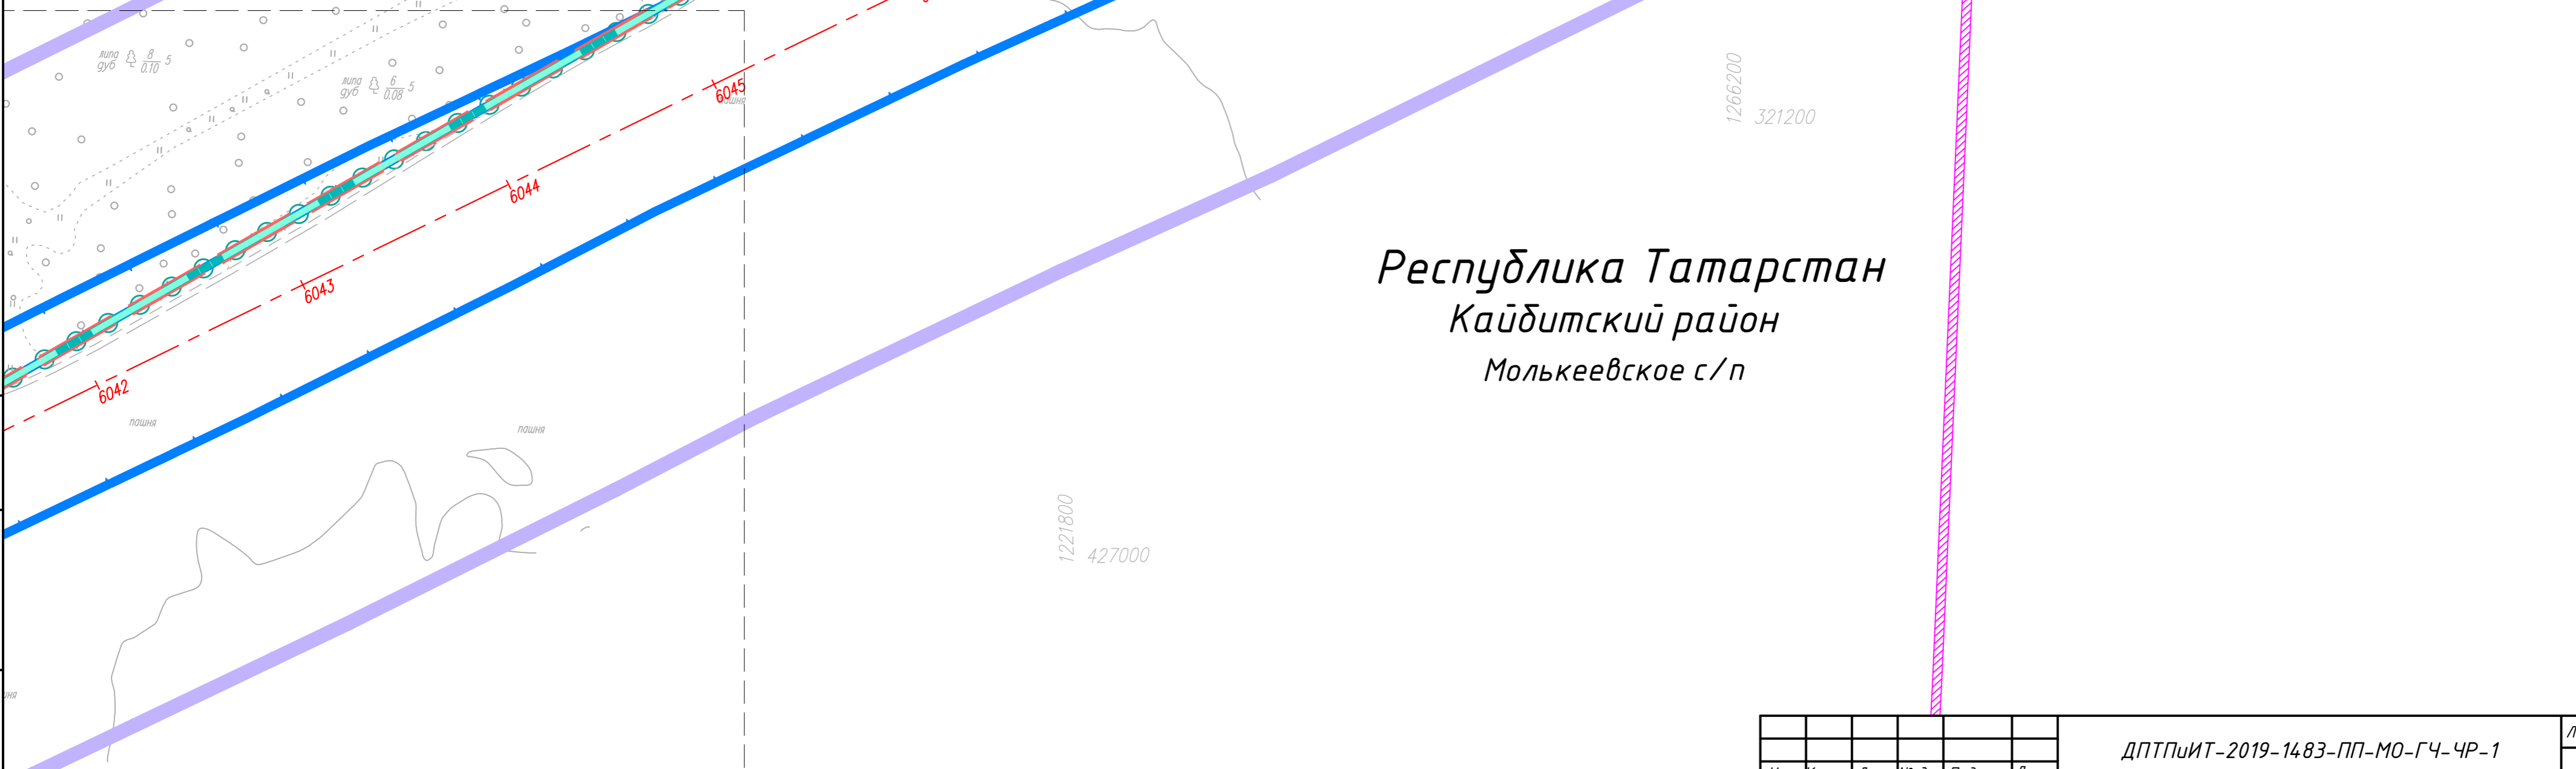

Инв. № подл.
Подп. и дата
Взам. инв. №

Изм.	Кол. уч.	Лист № док	Подпись	Дата

Схема расположения проектируемого объекта



Условные обозначения:

- Границы территории, в отношении которой осуществляется подготовка проекта планировки
- Граница субъекта Российской Федерации
- Граница муниципального района
- Граница поселения / городского округа
- Границы зон планируемого размещения линейного объекта:**
 - автомобильной дороги общего пользования федерального значения
- Границы зон планируемого размещения временных сооружений на период строительства линейных объектов:**
 - автомобильной дороги общего пользования федерального значения и автомобильных дорог, подлежащих реконструкции в связи с изменением их местоположения
 - инженерных сетей, подлежащих реконструкции в связи с изменением их местоположения

Ось планируемого линейного объекта с нанесением пикетажа и (или) километровых отметок:
 автомобильной дороги общего пользования федерального значения


Конструктивные и планировочные решения, планируемые в отношении линейного объекта и (или) объектов капитального строительства, проектируемых в составе линейного объекта:

- проезжая часть
- съезды с асфальтовым покрытием
- эстакады, путепроводы, мосты
- путепровод / зверопроход (экодук)

- откосы
- водопропускные трубы и элементы закрытой водопропускной системы
- дорожные водоотводные лотки
- ограждения
- шумозащитные экраны
- элементы автоматизированной системы управления дорожным движением
- антенно-мачтовое сооружение
- трансформаторные подстанции
- сети связи (автоматизированная система управления дорожным движением)
- сети наружного освещения
- кабельные линии электропередачи 0,4 кВ
- кабельные линии электропередачи 10 кВ

Номера характерных точек границ зон планируемого размещения временных сооружений на период строительства линейных объектов:



Схема расположения листов

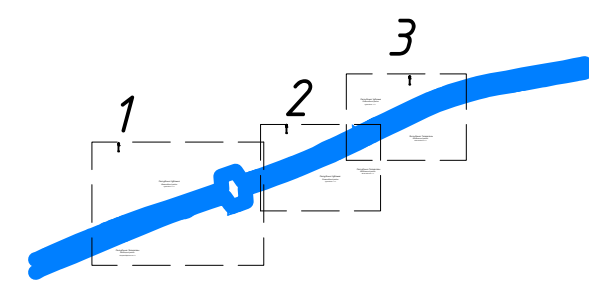

Система координат МСК-21 зона 1

Согласовано	
Взам. инв. №	
Подп. и дата	
Инв. № подл.	

ДПТПИИТ-2019-1483-ПП-МО-ГЧ-ЧР-1					
<small>«Скоростная автомобильная дорога Москва – Нижний Новгород – Казань. Строительство скоростной автомобильной дороги Москва – Нижний Новгород – Казань, 7 этап км 586 – км 663, Чувашская Республика. Республика Татарстан (от пересечения с автомобильной дорогой федерального значения А-151 «Цивильск – Ульяновск» до пересечения с автомобильной дорогой регионального значения Р-241 «Казань – Буинск – Ульяновск»)»</small>					
Изм.	Кол.уч.	Лист	№ док.	Подпись	Дата
Разработал	Бреусов				03.21
Проверил	Косынкина				03.21
Рук. отдела	Божук				03.21
Н. контроль	Косынкина				03.21
Проект планировки территории Материалы по обоснованию				Стадия	Лист
Схема конструктивных и планировочных решений М 1:2000				ДПТ	6.0
ООО «ТранспроектИнжиниринг» г. Санкт-Петербург				Листов	4

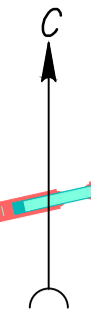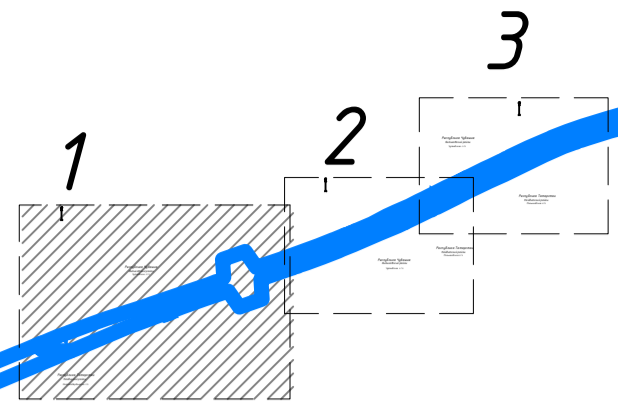


Республика Чувашия
Янтиковский район
Чутеевское с/п

Республика Татарстан
Кайбицкий район
Старотябердинское с/п


Генеральный директор ООО «Татнефть»
И.А. Садыков

Изм.	№	подл.	Полн.	и	дата	Взам.	инв.	№

Схема расположения листов

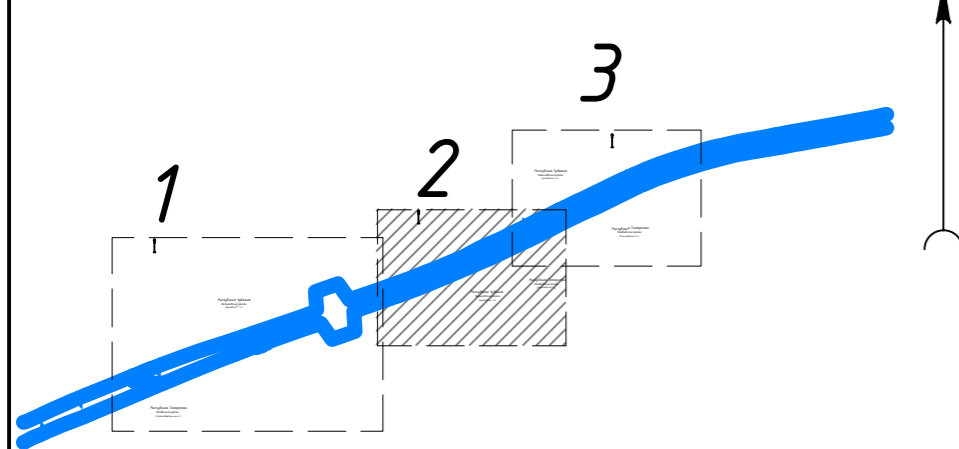

Граница работ на территории
Республики Татарстан (МСК 16)
Граница работ на территории
Республики Чувашия (МСК 21)

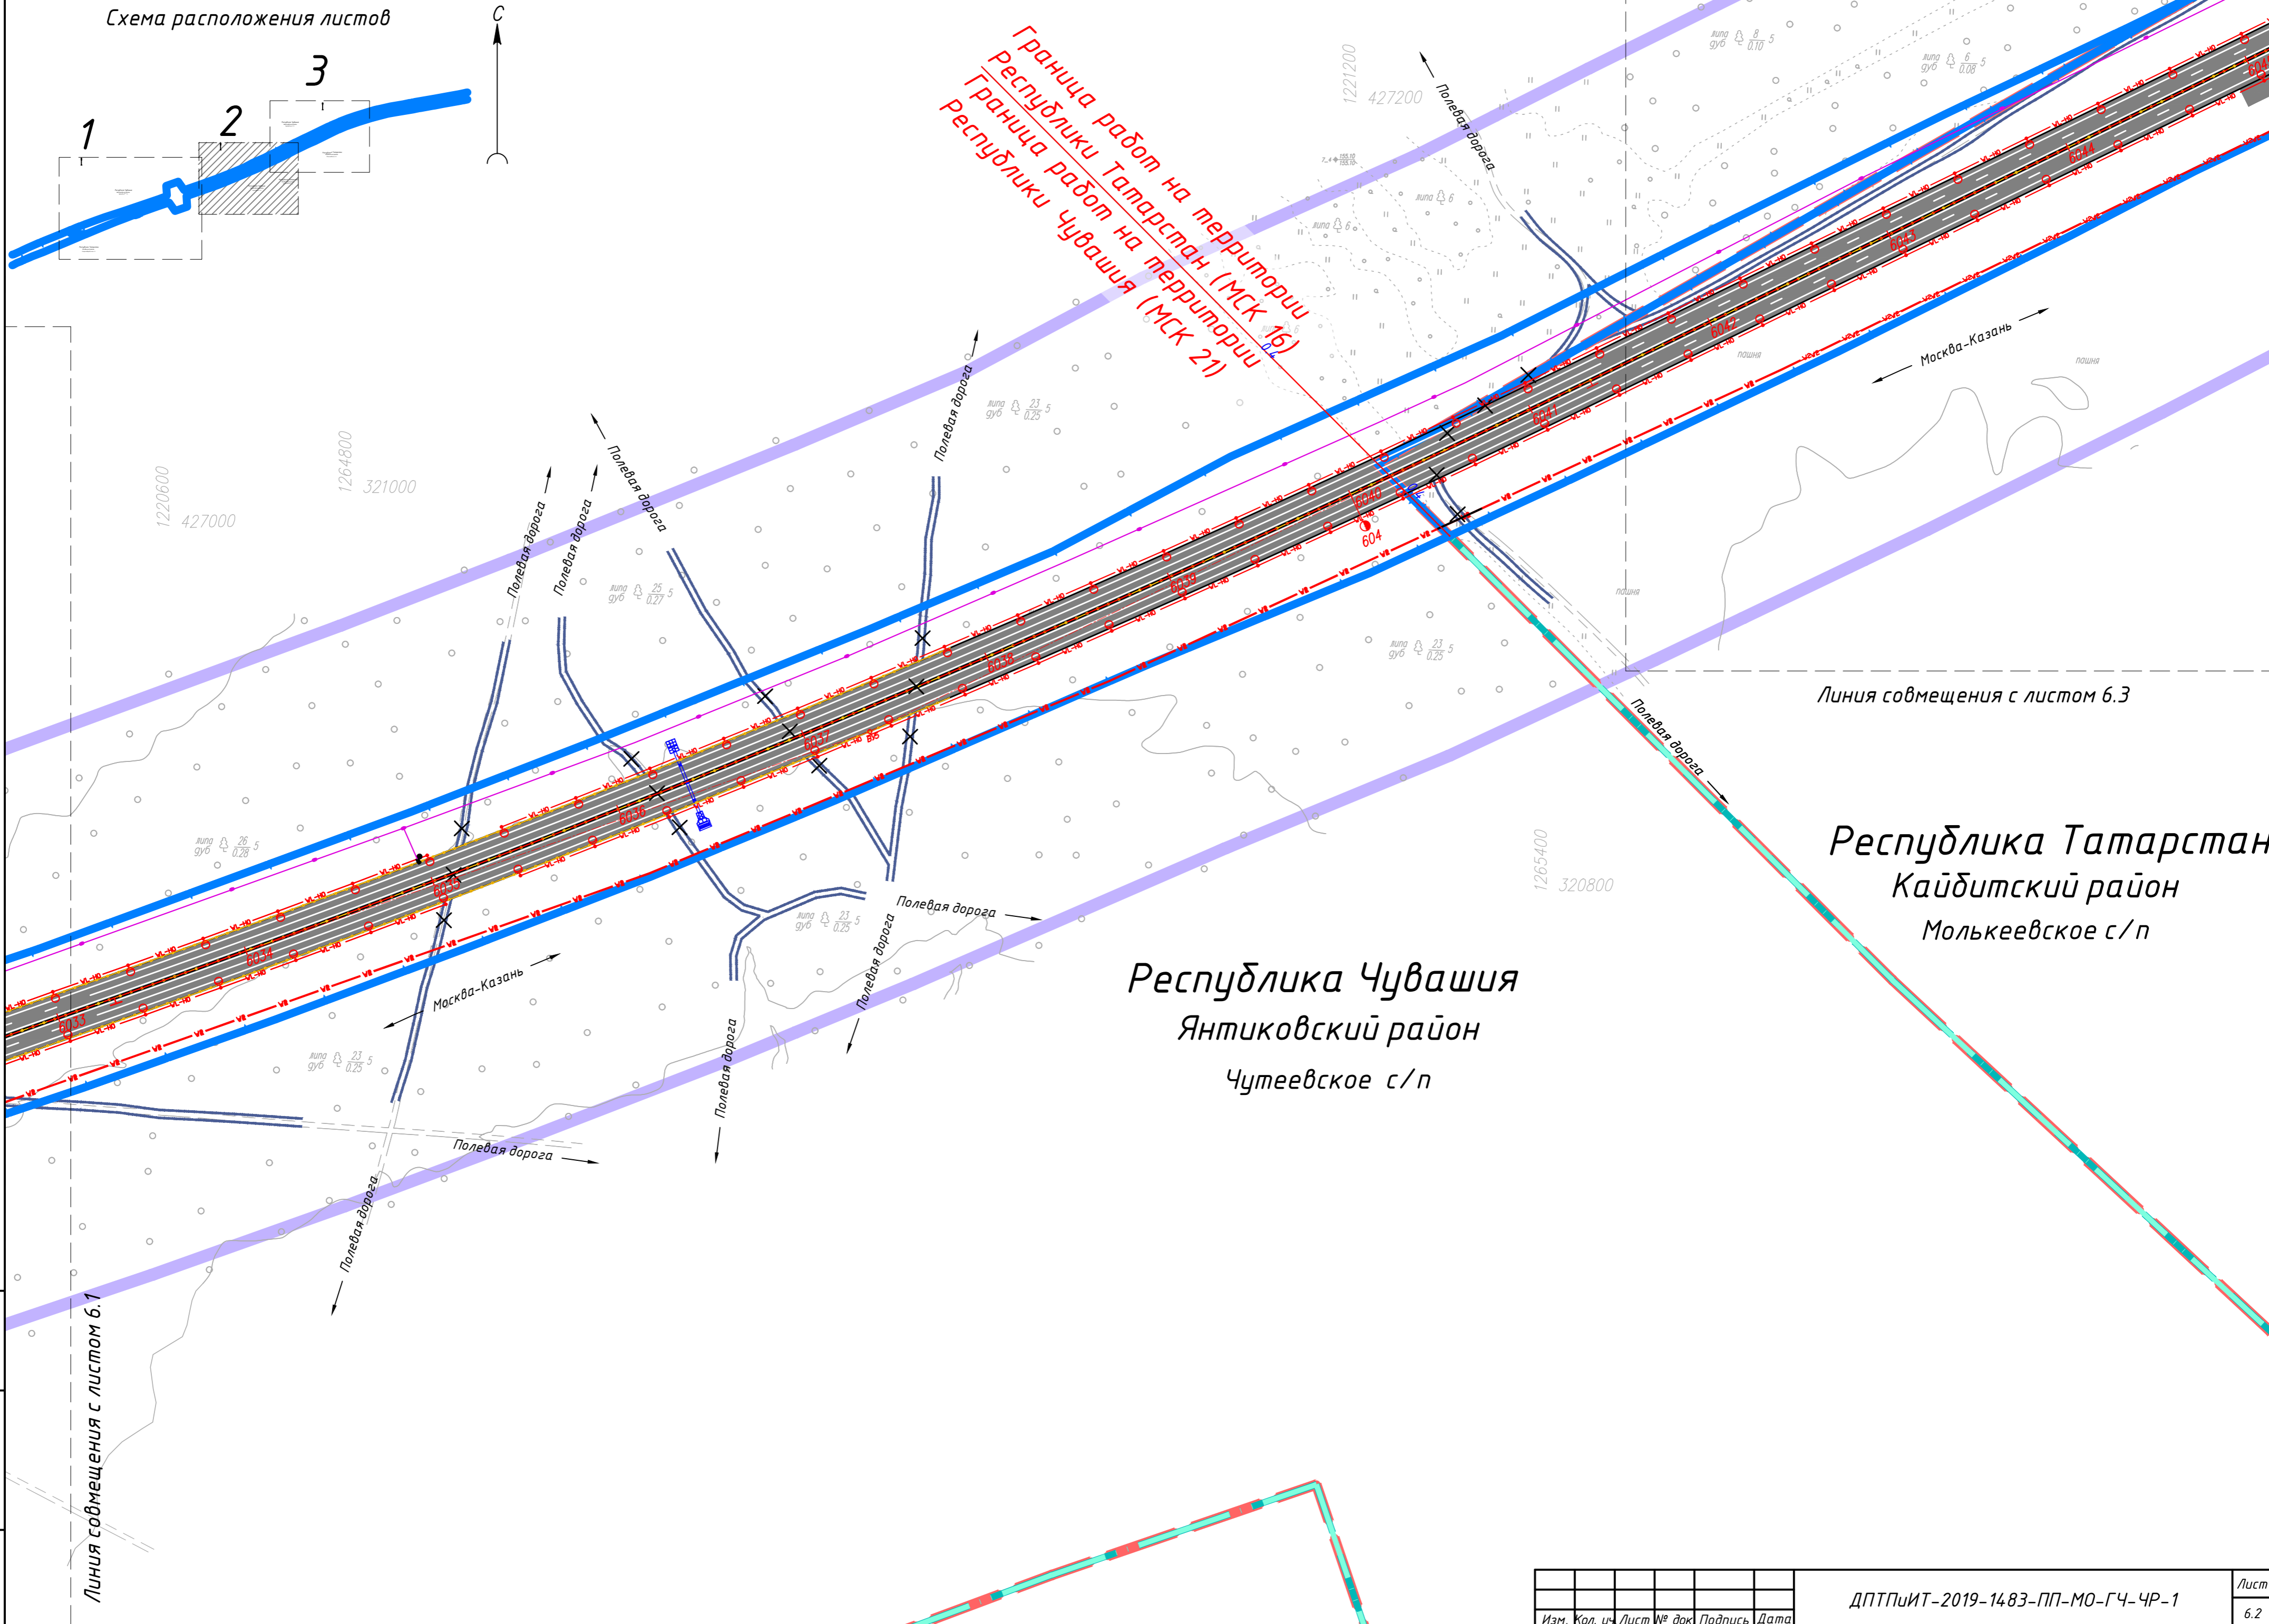

Линия совмещения с листом 6.3

Республика Татарстан
Кайбитский район
Молькеевское с/п


Республика Чувашия
Янтиковский район
Чутеевское с/п

Линия совмещения с листом 6.1

Инв. № подл.	Подп. и дата	Взам. инв. №

Изм.	Кол. уч.	Лист № док.	Подпись	Дата

ДПТПИТ-2019-1483-ПП-МО-ГЧ-ЧР-1

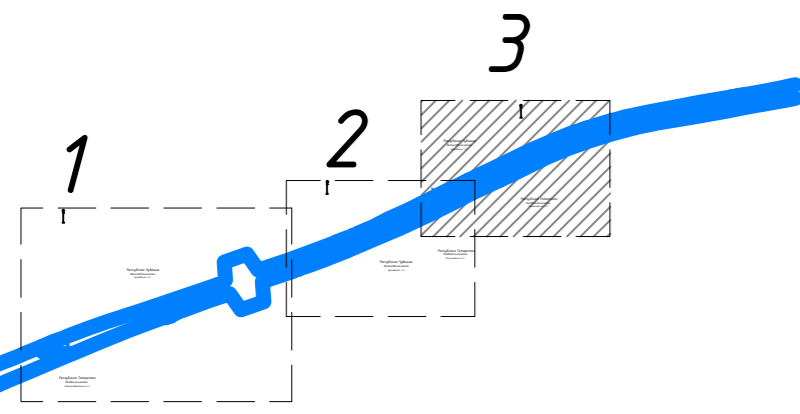

Республика Чувашия
Янтиковский район
Чутеевское с/п

Линия совмещения с листом 6.2

Республика Татарстан
Кайбитский район
Молькеевское с/п

Москва-Казань

Инв. № подл.
Подп. и дата
Взам. инв. №

Изм.	Кол. уч.	Лист № док	Подпись	Дата

ДПТПИИТ-2019-1483-ПП-МО-ГЧ-ЧР-1

Лист
6.3