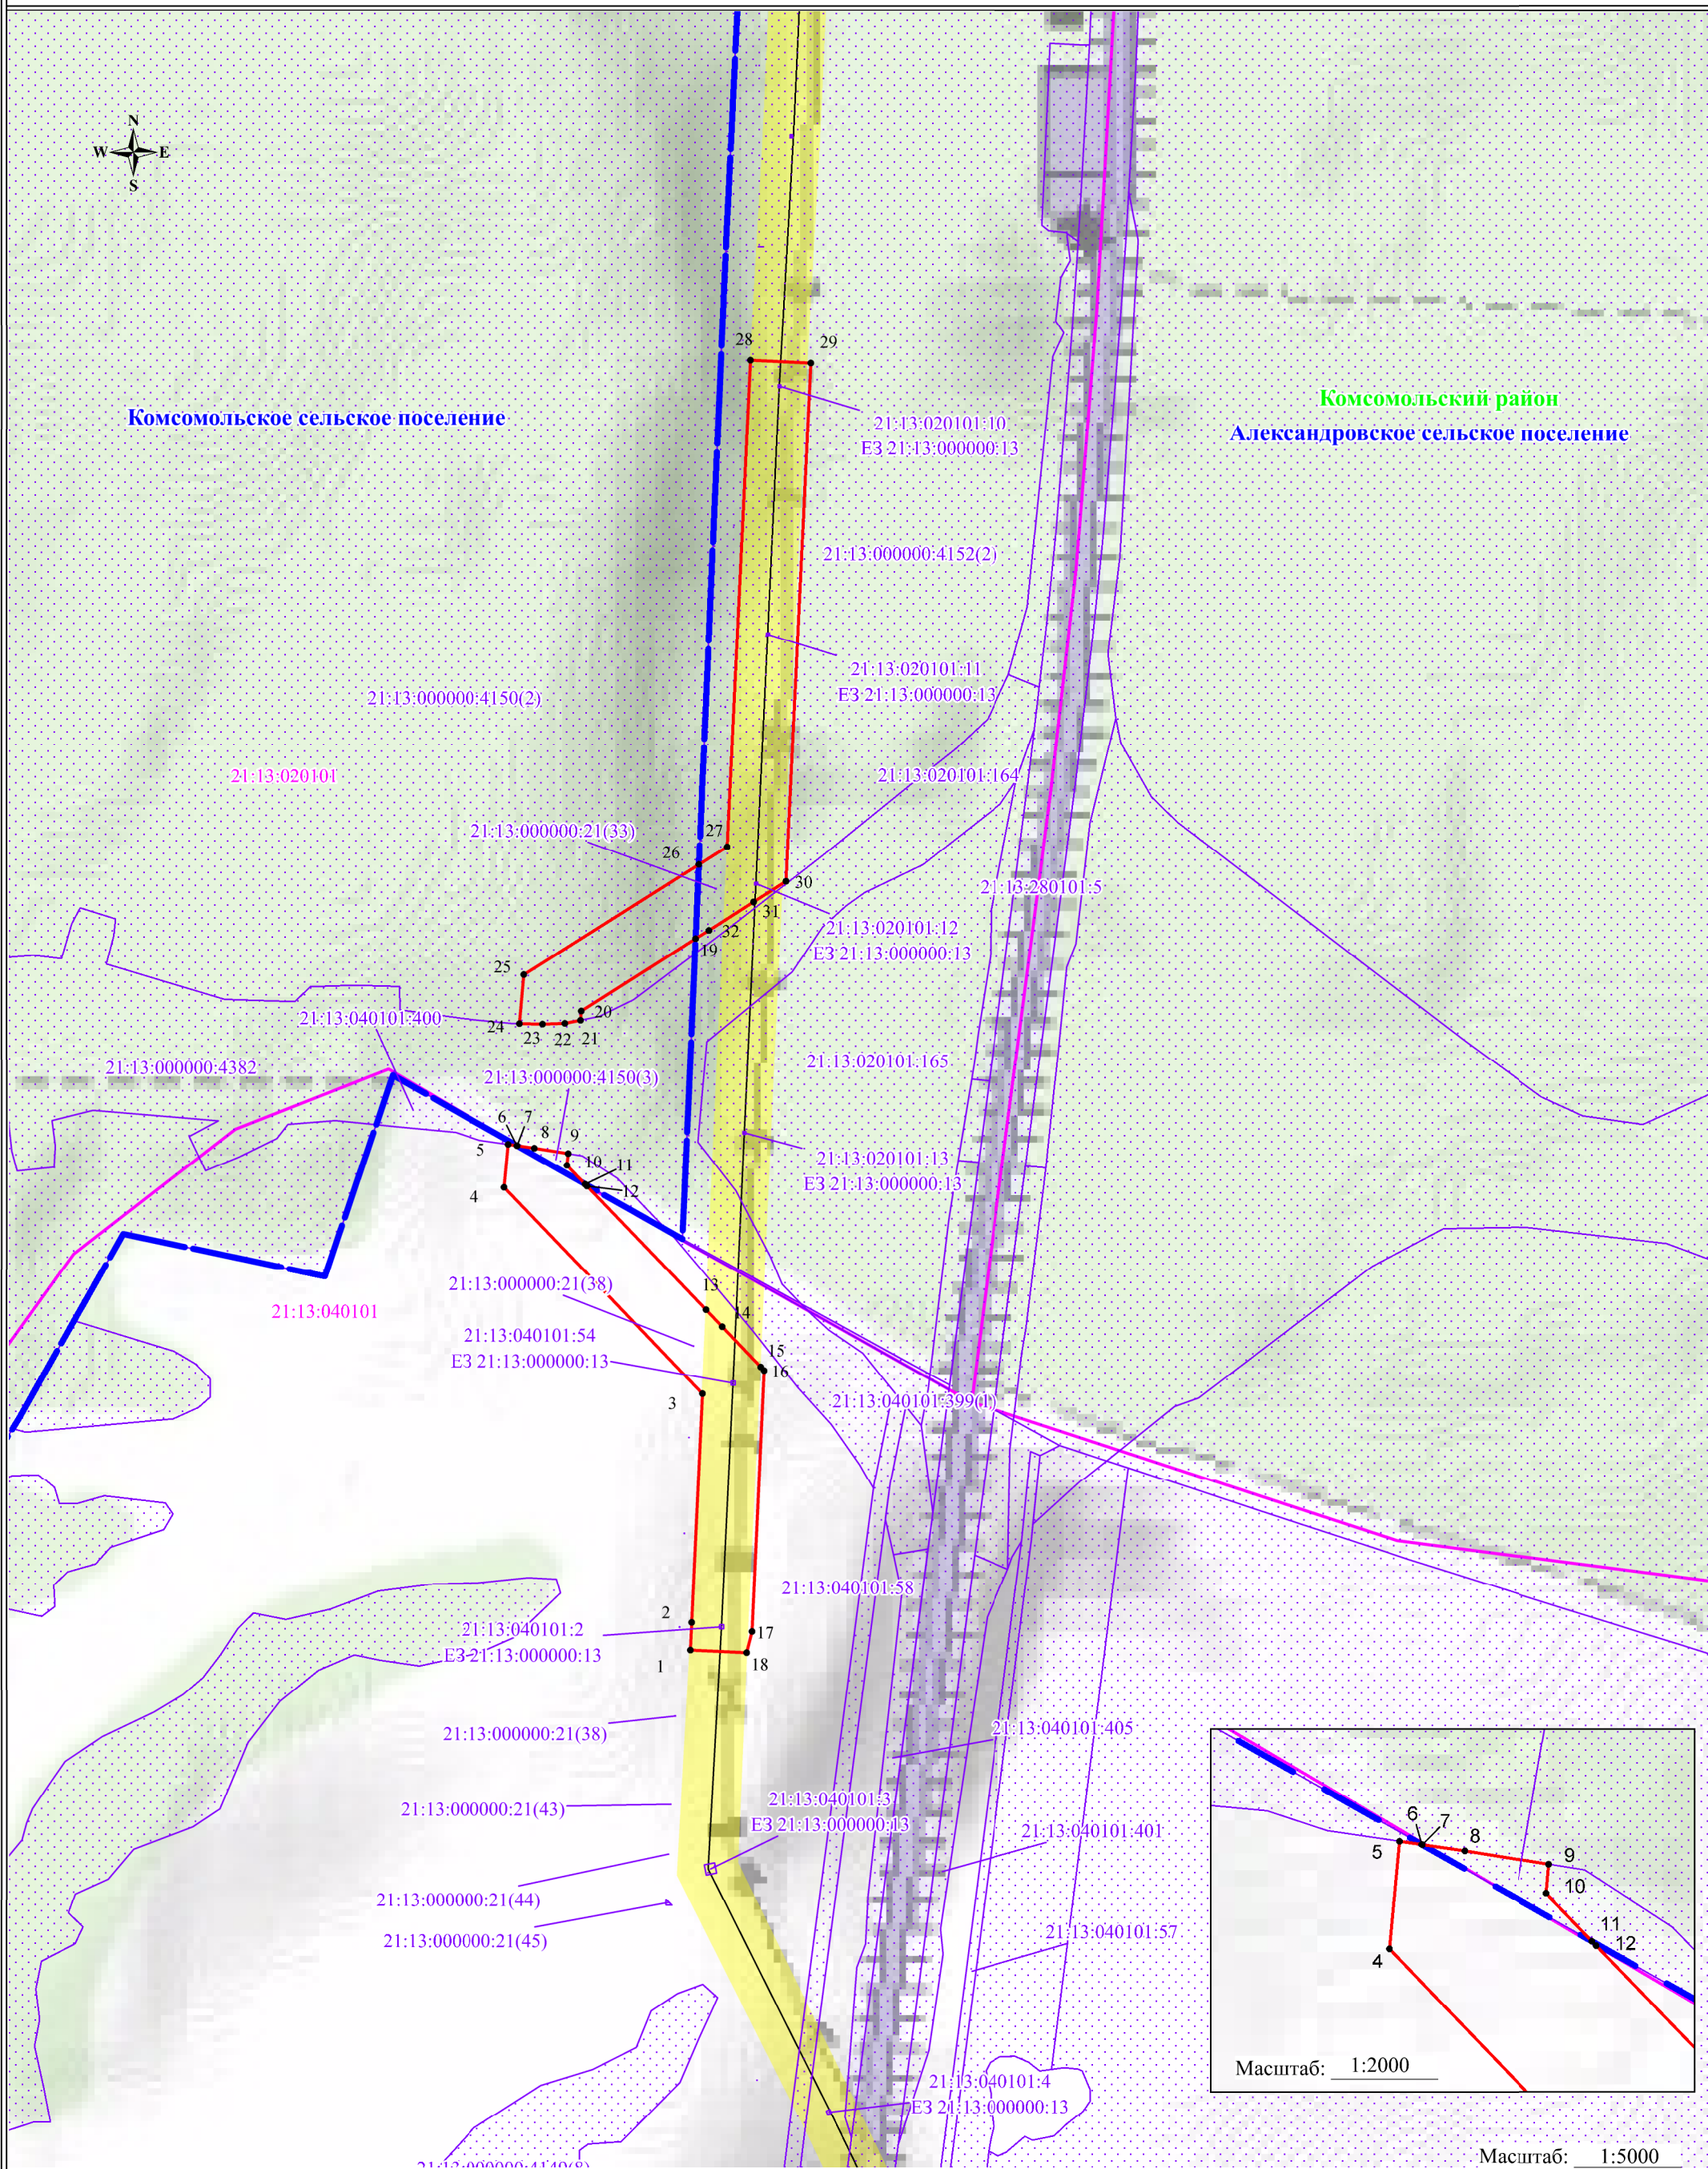






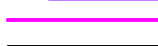



Схема расположения границ публичного сервитута



Масштаб: 1:5000

Выноска №1

УСЛОВНЫЕ ОБОЗНАЧЕНИЯ:

 - | | | | |
|---|---|---|---|
|  | - обозначение границы публичного сервитута |  | - обозначение границы охранной зоны линии электропередачи |
|  | - обозначение границы земельного участка |  | - обозначение характерной точки публичного сервитута |
|  | - обозначение границы кадастрового квартала | 21:13:040101 | - обозначение номера кадастрового квартала |
|  | - обозначение линии электропередачи | 21:13:040101:58 | - обозначение кадастрового номера земельного участка |
|  | - обозначение границы муниципальных образований | Александровское сельское поселение | - обозначение муниципального образования |
|  | - обозначение границы муниципального района | Комсомольский район | - обозначение муниципального района |