


ЧУВАШСКАЯ РЕСПУБЛИКА
 КРАСНОАРМЕЙСКИЙ РАЙОН
КАРАЕВСКОЕ СЕЛЬСКОЕ ПОСЕЛЕНИЕ
 ГЕНЕРАЛЬНЫЙ ПЛАН
 КАРТА ФУНКЦИОНАЛЬНЫХ ЗОН

- ЭКСПЛИКАЦИЯ**
- ГРАНИЦЫ**
- ГРАНИЦА СЕЛЬСКОГО ПОСЕЛЕНИЯ
 - ГРАНИЦА НАСЕЛЕННОГО ПУНКТА
 - ГРАНИЦА ВОДООХРАННОЙ ЗОНЫ
 - - - ГРАНИЦА САНИТАРНО-ЗАЩИТНЫХ ЗОН ОТ ОБЪЕКТОВ ПРОМЫШЛЕННОСТИ
- НАСЕЛЕННЫЕ ПУНКТЫ**
- КАРАЕВО ЦЕНТР СЕЛЬСКОГО ПОСЕЛЕНИЯ
 - КЮЛЬХИРИ ПРОЧИЕ СЕЛЬСКИЕ НАСЕЛЕННЫЕ ПУНКТЫ
- ТЕРРИТОРИИ**
- ЖИЛАЯ ЗОНА
 - ЗОНА ОБСЛУЖИВАНИЯ НАСЕЛЕНИЯ/ СУЩЕСТВУЮЩИЕ ОБЩЕСТВЕННЫЕ ЦЕНТРЫ НАСЕЛЕННЫХ ПУНКТОВ
 - ЗЕМЛИ СЕЛЬСКОХОЗЯЙСТВЕННОГО НАЗНАЧЕНИЯ
 - ЗОНА ЛЕСОВ
 - ЗОНА ОСОБО ОХРАНЯЕМЫХ ПРИРОДНЫХ ТЕРРИТОРИЙ
 - ПРОИЗВОДСТВЕННАЯ ЗОНА СЕЛЬСКОХОЗЯЙСТВЕННЫХ ПРЕДПРИЯТИЙ
 - ЗОНА ИНЖЕНЕРНОЙ ИНФРАСТРУКТУРЫ
 - ЗОНА КЛАДВИЩ
 - ЗОНА СПЕЦИАЛЬНОГО НАЗНАЧЕНИЯ
- ВОДНЫЕ ОБЪЕКТЫ**
- РЕКИ (НАЗВАНИЕ, НАПРАВЛЕНИЕ)
 - РУЧЬИ ПЕРЕСЫХАЮЩИЕ
 - ОЗЕРА, ВОДОХРАНИЛИЩА, ЗАПРУДЫ, КОПАНИ
- ТРАНСПОРТНЫЕ КОММУНИКАЦИИ И СООРУЖЕНИЯ**
- АВТОМОБИЛЬНЫЕ ДОРОГИ МЕСТНОГО ЗНАЧЕНИЯ
 - ПОСЕЛКОВАЯ ДОРОГА

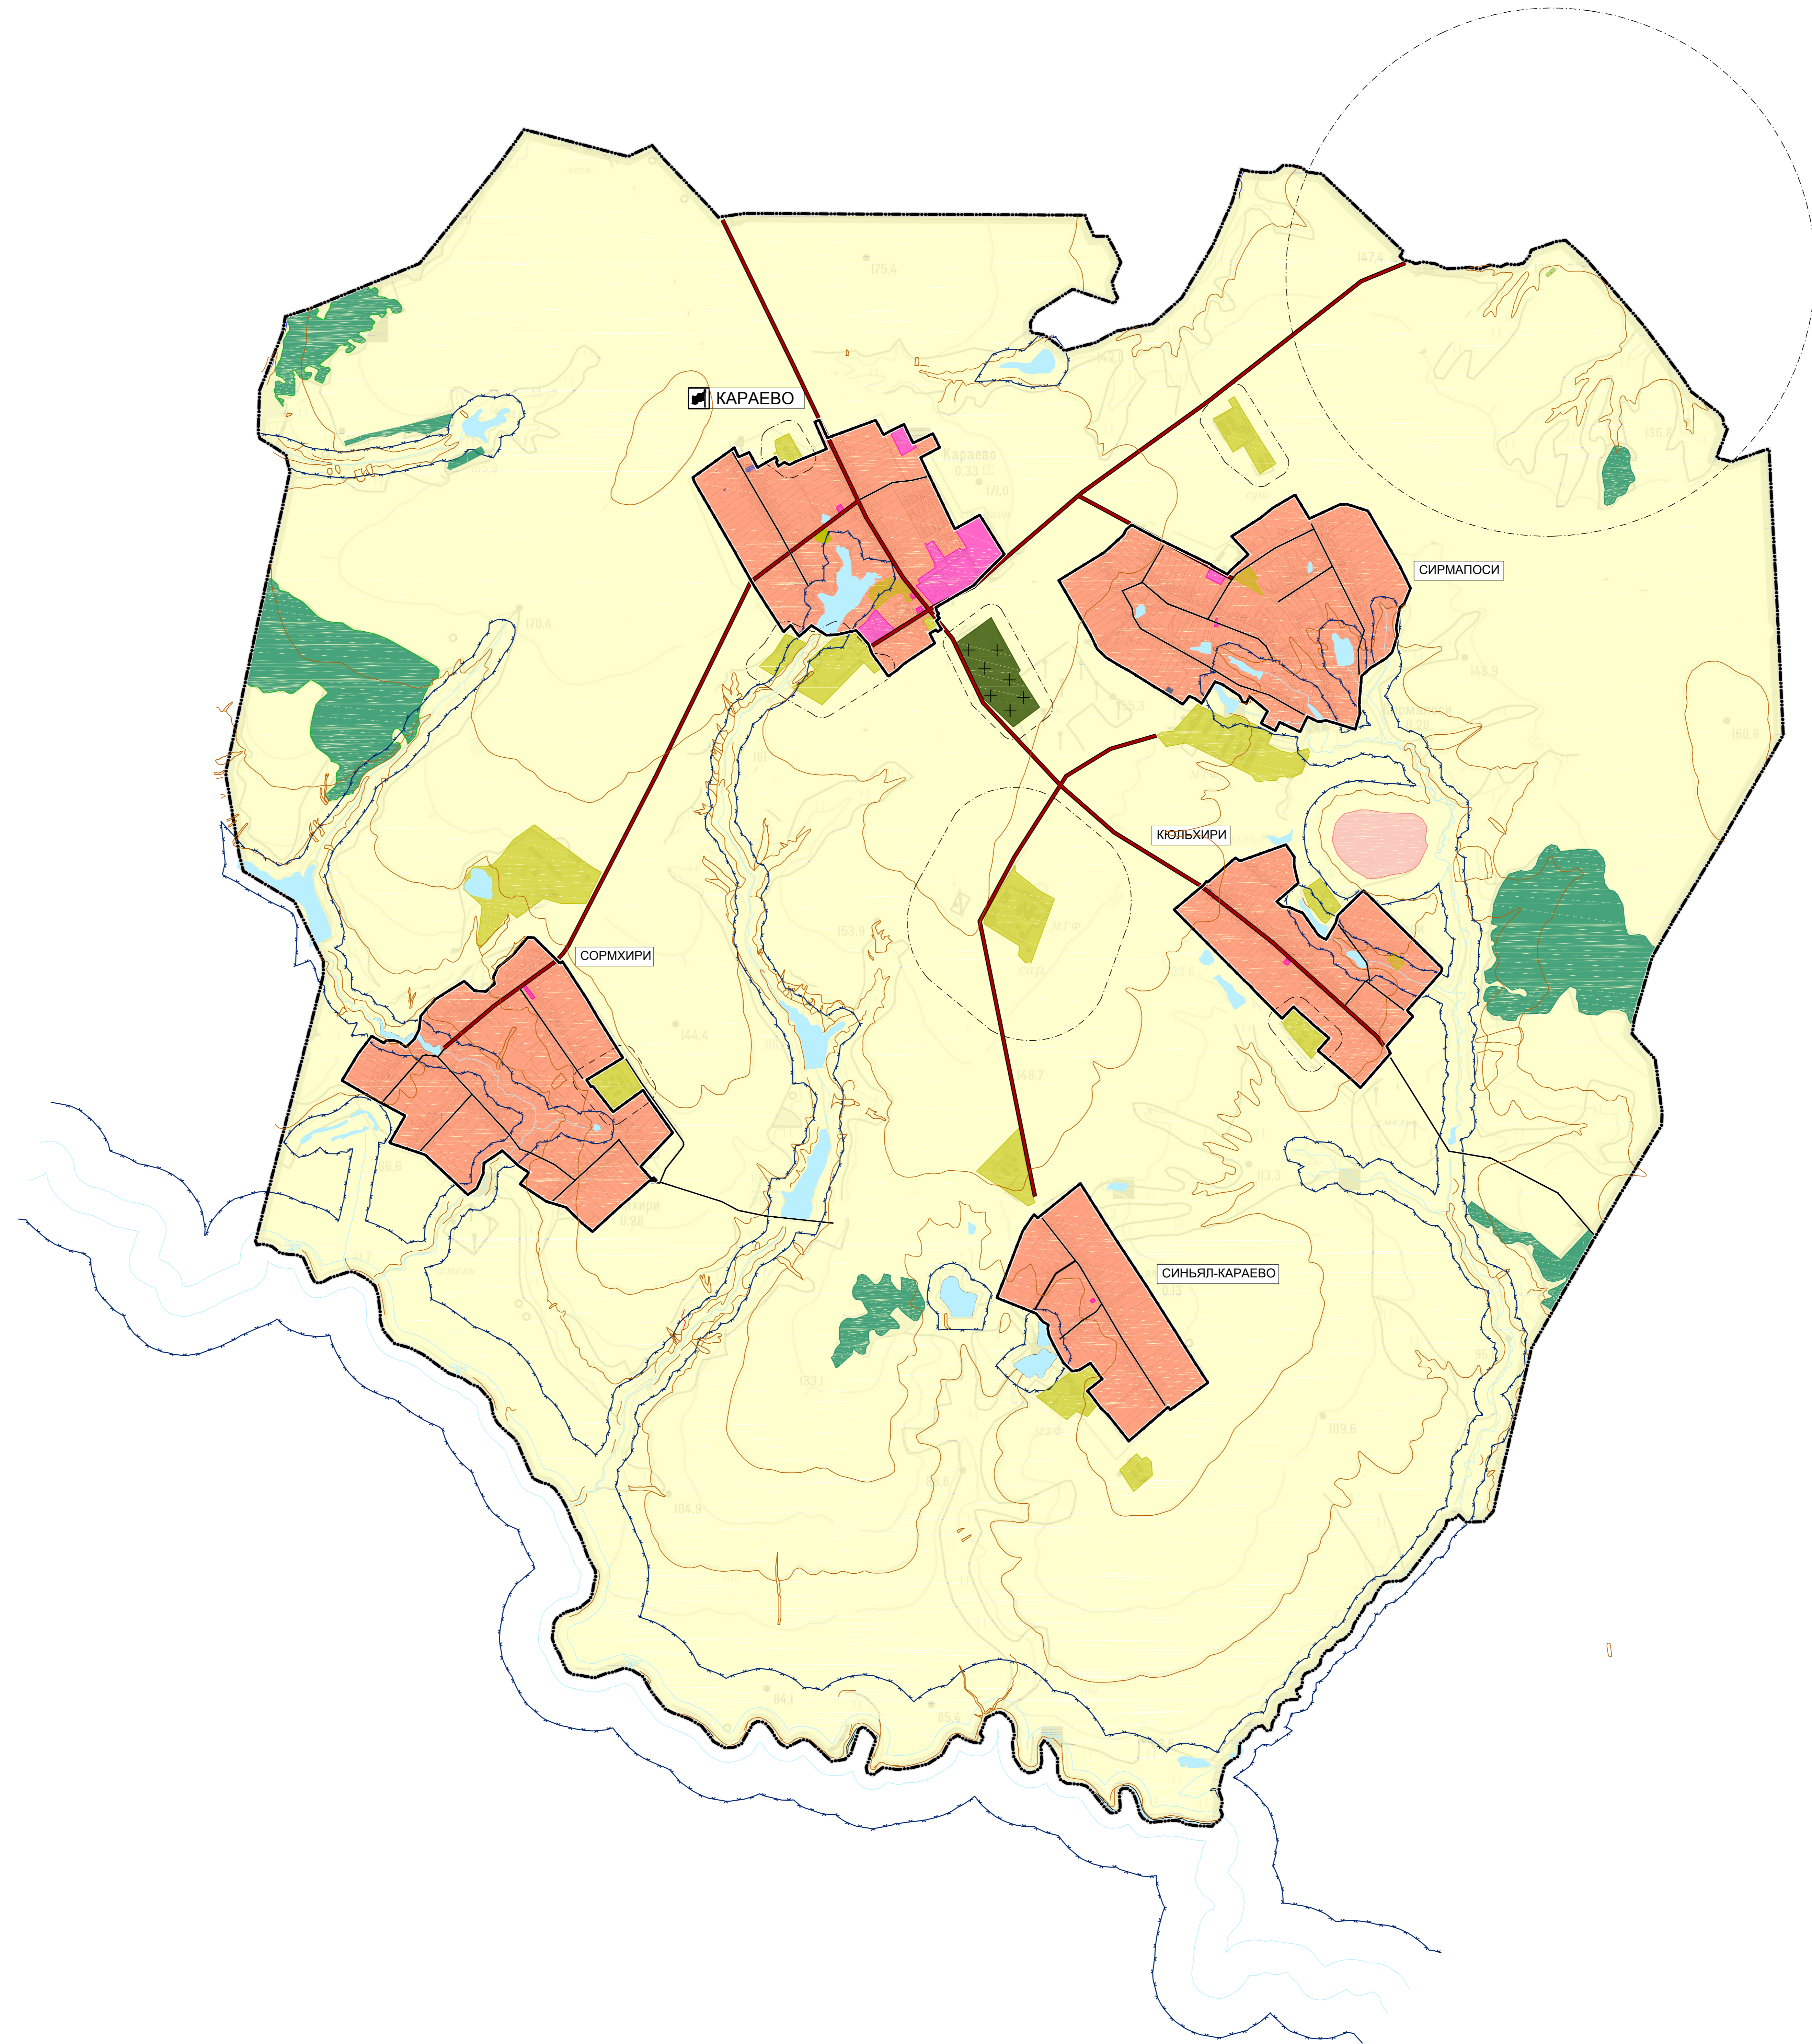

				Карта функциональных зон			
				Масштаб 1:10000			
				ООО НПП "Авангард"			
Изм.	Коп. уч.	Лист № док.	Подпись	Дата	Карта функциональных зон		
г.п.	Свердлов В.А.				Страна	Лист	Листов
Изд. версия	Версия 0.0	Карта функциональных зон			1	1	
Исполн.	Морозов В.О.	Карта функциональных зон					
И. вып.	Томасова Л.И.	Карта функциональных зон					