

**Схема расположения
земельного участка
на кадастровом плане территории 21:17:100601**


Утверждена:
Постановлением администрации
Моргаушского района ЧР
« » 2021 г. № »

Адрес местоположение:
Чувашская Республика-Чувашия, Моргаушский р-н,
д. Падаккасы (Орининское с/п), ул. Школьная


Номер точки*	Координаты, м	
	X	Y
н1	395479.77	1202762.09
н2	395482.17	1202765.41
н3	395480.55	1202766.59
н4	395478.15	1202763.27
н1	395479.77	1202762.09

Проектная площадь: 8 кв. м
Система координат: МСК-21

*) *Обозначение характерной точки границы земельного участка*

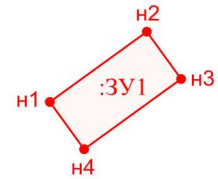

Масштаб 1 : 250

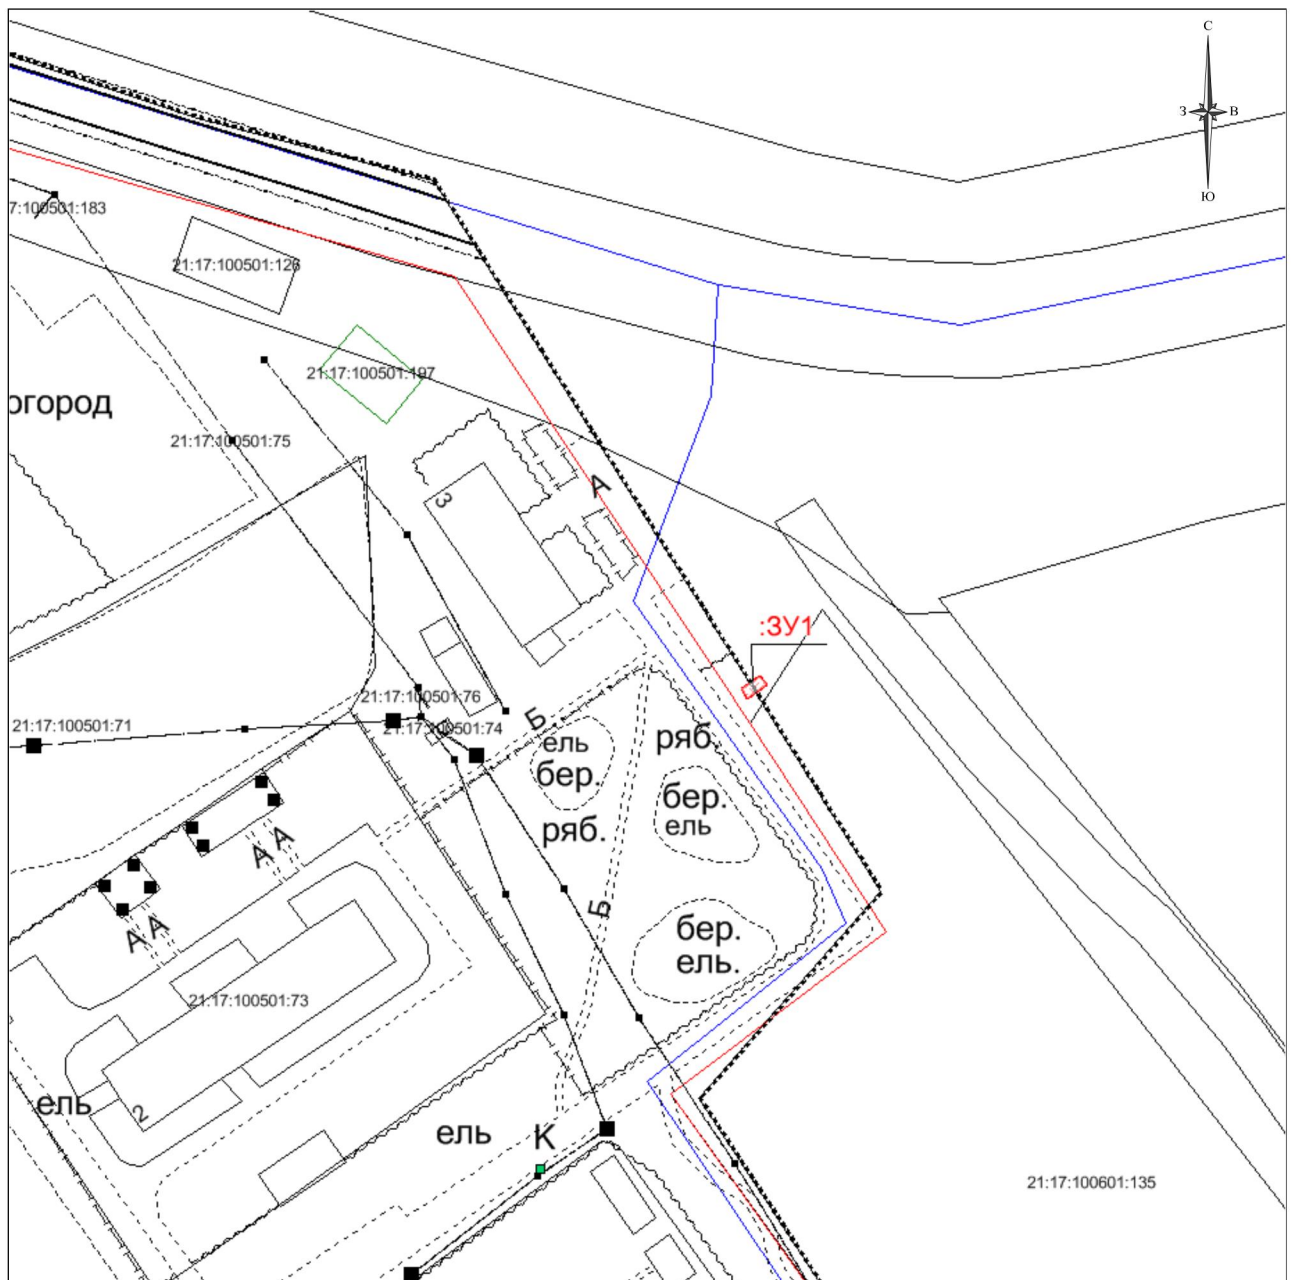

Кадастровый инженер:
_____ А.В. Николаев
М.П. « » 2021 г.