

ООО "Проект-Холдинг"
Ассоциация "Центр объединения проектировщиков «СФЕРА-А»
Регистрационный номер в государственном реестре саморегулируемых организаций
СРО-П-159-06082010

*«Основная общеобразовательная школа на 108 ученических мест в д. Кашмаши
Моргаушского района Чувашской Республики»*

ПРОЕКТНАЯ ДОКУМЕНТАЦИЯ

Раздел 5. Сведения об инженерном оборудовании, о сетях инженерно-технического обеспечения, перечень инженерно-технических мероприятий, содержание технологических решений.
Подраздел 7. Технологические решения.

МК №0115300034519000011_241147 -ИОС 7

Том 5.7

Заказчик: Администрация Моргаушского района Чувашской Республики

2020 г.

Инов. № подл. Подп. и дата. Взам. инв. №

ООО "Проект-Холдинг"
Ассоциация "Центр объединения проектировщиков «СФЕРА-А»
Регистрационный номер в государственном реестре саморегулируемых организаций
СРО-П-159-06082010

*«Основная общеобразовательная школа на 108 ученических мест в д. Кашмаши
Моргаушского района Чувашской Республики»*

ПРОЕКТНАЯ ДОКУМЕНТАЦИЯ

Раздел 5. Сведения об инженерном оборудовании, о сетях инженерно-технического обеспечения, перечень инженерно-технических мероприятий, содержание технологических решений.
Подраздел 7. Технологические решения.

МК №0115300034519000011_241147 -ИОС 7

Том 5.7

Заказчик: Администрация Моргаушского района Чувашской Республики

Директор:



Антонов А.А.

Гл. инженер:



Оривалов Д.В.

2020 г.

Ив. № подл.
Подп. и дата
Взам. инв. №

Состав проектной документации:

Объект:

«Основная общеобразовательная школа на 108 ученических мест в д.Кашмаши Моргаушского района Чувашской Республики».

| Номер тома | Обозначение | Наименование | Примечание |
|------------|---|--|------------|
| 1 | 2 | 3 | 4 |
| 1 | МК №0115300034519000011_241147 – ПЗ | Раздел 1. Пояснительная записка | |
| 2 | МК №0115300034519000011_241147 – ПЗУ | Раздел 2. Схема планировочной организации земельного участка. | |
| 3.1 | МК №0115300034519000011_241147 – АР1 | Раздел 3. Архитектурные решения. Книга 1. Архитектурные решения школы | |
| 3.2 | МК №0115300034519000011_241147 – АР2 | Раздел 3. Архитектурные решения. Книга 2. Архитектурные решения котельной | |
| 4.1 | МК №0115300034519000011_241147 – КР1 | Раздел 4. Конструктивные и объемно-планировочные решения. Книга 1. Здание общеобразовательного учреждения. | |
| 4.2 | МК №0115300034519000011_241147 – КР2 | Раздел 4. Конструктивные и объемно-планировочные решения. Книга 2. Блочно-модульная котельная для проекта «Основная общеобразовательная школа на 108 ученических мест в д.Кашмаши Моргаушского района Чувашской Республики» | |
| | | <i>Раздел 5. Сведения об инженерном оборудовании, о сетях инженерно-технического обеспечения, перечень инженерно-технических мероприятий, содержание технологических решений.</i> | |
| 5.1.1 | МК №0115300034519000011_241147 – ИОС1.1 | Подраздел 1. Система электроснабжения. Книга 1. Здание общеобразовательного учреждения. | |

| | | | | | |
|--|------------------|-------------|--------------|----------------|-------------|
| <i>МК №0115300034519000011_241147 - СП</i> | | | | | |
| <i>Изм.</i> | <i>Кол.</i> | <i>Лист</i> | <i>№ док</i> | <i>Подпись</i> | <i>Дата</i> |
| <i>Составил</i> | <i>Кожаков</i> | <i>Кож</i> | | <i>01.20</i> | |
| <i>ГИП</i> | <i>Оривалов</i> | <i>Ори</i> | | <i>01.20</i> | |
| <i>Н. контр.</i> | <i>Матросова</i> | <i>Мат</i> | | <i>01.20</i> | |
| <i>Состав проектной документации</i> | | | | <i>Стадия</i> | <i>Лист</i> |
| | | | | <i>П</i> | <i>1</i> |
| | | | | <i>Листов</i> | <i>3</i> |
| <i>ООО «Проект-Холдинг»</i> | | | | | |

| | | | | | |
|-------|---|---|--|--|--|
| | | | | | |
| 5.1.2 | МК №0115300034519000011_241147 – ИОС1.2 | Подраздел 2. Система электроснабжения. Книга 2. Блочно-модульная котельная для проекта «Основная общеобразовательная школа на 108 ученических мест в д.Кашмаши Моргаушского района Чувашской Республики» | | | |
| 5.1.3 | МК №0115300034519000011_241147 – ИОС1.3 | Подраздел 1. Система электроснабжения. Книга 3. Очистные сооружения для проекта «Основная общеобразовательная школа на 108 ученических мест в д.Кашмаши Моргаушского района Чувашской Республики» | | | |
| 5.2 | МК №0115300034519000011_241147 – ИОС2 | Подраздел 2. Система водоснабжения. | | | |
| 5.3 | МК №0115300034519000011_241147 – ИОС3 | Подраздел 3. Система водоотведения. | | | |
| 5.4 | МК №0115300034519000011_241147 – ИОС4.1 | Подраздел 4. Отопление, вентиляция и кондиционирование воздуха, тепловые сети | | | |
| 5.5.1 | МК №0115300034519000011_241147 – ИОС5.1 | Подраздел 5. Сети связи. Книга 1. Пожарная сигнализация | | | |
| 5.5.2 | МК №0115300034519000011_241147 – ИОС5.2 | Подраздел 5. Сети связи. Книга 2. Охранная сигнализация | | | |
| 5.5.3 | МК №0115300034519000011_241147 – ИОС5.3 | Подраздел 5. Сети связи. Книга 3. Охранное видеонаблюдение | | | |
| 5.5.4 | МК №0115300034519000011_241147 – ИОС5.4 | Подраздел 5. Сети связи. Книга 4. Телефонизация. Локально-вычислительная сеть. Радиофикация. Телевидение. | | | |
| 5.5.5 | МК №0115300034519000011_241147 – ИОС5.5 | Подраздел 5. Сети связи. Книга 5. Наружные сети связи | | | |
| 5.5.6 | МК №0115300034519000011_241147 – ИОС5.6 | Подраздел 5. Сети связи. Книга 6. Автоматизация системы вентиляции и водоснабжения. | | | |
| 5.5.7 | МК №0115300034519000011_241147 – ИОС5.7 | Подраздел 5. Сети связи. Книга 7. Система оповещения и управления эвакуацией. | | | |
| 5.6 | МК №0115300034519000011_241147 – ИОС6 | Подраздел 6. Система газоснабжения. | | | |
| 5.7 | МК №0115300034519000011_241147 – ИОС7 | Подраздел 7. Технологические решения | | | |

| | | | | | | | |
|------|------|------|------|---------|------|--------------------------------------|------|
| | | | | | | <i>Состав проектной документации</i> | Лист |
| Изм. | Кол. | Лист | №док | Подпись | Дата | | 2 |

| | | |
|------|---------------------------------------|--|
| | | |
| 6 | МК №0115300034519000011_241147 – ПОС | Раздел 6. Проект организации строительства. |
| 8 | МК №0115300034519000011_241147 – ООС | Раздел 8. Перечень мероприятий по охране окружающей среды. |
| 9 | МК №0115300034519000011_241147 – ПБ | Раздел 9. Мероприятия по обеспечению пожарной безопасности. |
| 10 | МК №0115300034519000011_241147 – ОДИ | Раздел 10. Мероприятия по обеспечению доступа инвалидов. |
| 10.1 | МК №0115300034519000011_241147 – ЭЭ | Раздел 10.1. Мероприятия по обеспечению соблюдения требований энергетической эффективности и требований оснащённости зданий, строений и сооружений приборами учёта используемых энергетических ресурсов. |
| 10.2 | МК №0115300034519000011_241147 – ТБЭ | Раздел 10.2. Требования к обеспечению безопасной эксплуатации объектов капитального строительства. |
| 11 | МК №0115300034519000011_241147 – СМ | Раздел 11. Смета на строительство объекта капитального строительства. |
| 12 | МК №0115300034519000011_241147 – ГОЧС | Раздел 12. Перечень мероприятий по гражданской обороне, мероприятий по предупреждению чрезвычайных ситуаций природного и техногенного характера, мероприятий по противодействию терроризму. |

| | | | | | | | |
|------|------|------|------|---------|------|--------------------------------------|------|
| | | | | | | <i>Состав проектной документации</i> | Лист |
| Изм. | Кол. | Лист | №док | Подпись | Дата | | 3 |

Содержание тома

| Обозначение | Наименование | Примечание |
|-------------------------------------|--|------------|
| №0115300034519000011_241147-СП | Состав проектной документации | |
| №0115300034519000011_241147-ИОС7. С | Содержание тома | |
| №0115300034519000011_241147-ИОС7. С | Текстовая часть | |
| | <p>а) сведения о производственной программе и номенклатуре продукции, характеристику принятой технологической схемы производства в целом и характеристику отдельных параметров технологического процесса, требования к организации производства, данные о трудоемкости изготовления продукции - для объектов производственного назначения;</p> <p>б) обоснование потребности в основных видах ресурсов для технологических нужд - для объектов производственного назначения;</p> <p>в) описание источников поступления сырья и материалов - для объектов производственного назначения;</p> <p>г) описание требований к параметрам и качественным характеристикам продукции - для объектов производственного назначения;</p> <p>д) обоснование показателей и характеристик (на основе сравнительного анализа) принятых технологических процессов и оборудования - для объектов производственного назначения;</p> <p>е) обоснование количества и типов вспомогательного оборудования, в том числе грузоподъемного оборудования, транспортных средств и механизмов;</p> <p>ж) перечень мероприятий по обеспечению выполнения требований, предъявляемых к техническим устройствам, оборудованию, зданиям, строениям и сооружениям на опасных производственных объектах, - для объектов производственного назначения;</p> | |

| | | | | | | | | | | | | | | |
|-------------------------------------|-----------|--------|--------|------------------|---|--------|------|--------|---|---|---|-------------------------|--|--|
| №0115300034519000011_241147-ИОС7. С | | | | | | | | | | | | | | |
| Изм. | Колуч | Лист | № док. | Подп. | Дата | | | | | | | | | |
| | | | | | | | | | | | | | | |
| | | | | Содержание тома | <table border="1" style="width: 100%; border-collapse: collapse;"> <tr> <td style="width: 33%;">Стадия</td> <td style="width: 33%;">Лист</td> <td style="width: 33%;">Листов</td> </tr> <tr> <td style="text-align: center;">П</td> <td style="text-align: center;">1</td> <td style="text-align: center;">3</td> </tr> <tr> <td colspan="3" style="text-align: center;">ООО «Проект-холдинг»</td> </tr> </table> | Стадия | Лист | Листов | П | 1 | 3 | ООО «Проект-холдинг» | | |
| Стадия | Лист | Листов | | | | | | | | | | | | |
| П | 1 | 3 | | | | | | | | | | | | |
| ООО «Проект-холдинг» | | | | | | | | | | | | | | |
| ГИП | Оривалов | | | <i>Оривалов</i> | 01.20 | | | | | | | | | |
| Разработал | Суворов | | | <i>Суворов</i> | 01.20 | | | | | | | | | |
| Норм.конт | Магросова | | | <i>Магросова</i> | 01.20 | | | | | | | | | |

назначения;

з) сведения о наличии сертификатов соответствия требованиям промышленной безопасности и разрешений на применение используемого на подземных горных работах технологического оборудования и технических устройств (при необходимости) - для объектов производственного назначения;

и) сведения о расчетной численности, профессионально-квалификационном составе работников с распределением по группам производственных процессов, числе рабочих мест и их оснащенности - для объектов производственного назначения;

к) перечень мероприятий, обеспечивающих соблюдение требований по охране труда при эксплуатации производственных и непромышленных объектов капитального строительства (кроме жилых зданий);

л) описание автоматизированных систем, используемых в производственном процессе, - для объектов производственного назначения;

м) результаты расчетов о количестве и составе вредных выбросов в атмосферу и сбросов в водные источники (по отдельным цехам, производственным сооружениям) - для объектов производственного назначения;

н) перечень мероприятий по предотвращению (сокращению) выбросов и сбросов вредных веществ в окружающую среду;

о) сведения о виде, составе и планируемом объеме отходов производства, подлежащих утилизации и захоронению, с указанием класса опасности отходов - для объектов производственного назначения;

п) описание и обоснование проектных решений, направленных на соблюдение требований технологических регламентов;

п(1)) описание мероприятий и обоснование проектных решений, направленных на предотвращение несанкционированного доступа на объект физических лиц, транспортных средств и грузов, - для объектов производственного назначения;

(пп. "п(1)" введен Постановлением Правительства РФ от 15.02.2011 N 73).

п(2)) описание технических средств и обоснование проектных решений, направленных на обнаружение взрывных устройств, оружия, боеприпасов, - для

| | | | | | |
|------|--------|------|--------|-------|------|
| | | | | | |
| Изм. | Кол.уч | Лист | № док. | Подп. | Дата |

| | | |
|--|---|--|
| | зданий, строений, сооружений социально-культурного и коммунально-бытового назначения, нежилых помещений в многоквартирных домах, в которых согласно заданию, на проектирование предполагается единовременное нахождение в любом из помещений более 50 человек и при эксплуатации, которых не предусматривается установление специального пропускного режима; (пп. "п(2)" введен Постановлением Правительства РФ от 15.02.2011 N 73). | |
|--|---|--|

Графическая часть

| Обозначение | Наименование | Примечание |
|----------------------------------|--|------------|
| №0115300034519000011_241147-ИОС7 | Растановка технологического оборудования Подвала. на отм.-2.500; отм.-2.800; | Лист 1 |
| | Растановка технологического оборудования 1 этажа. на отм. 0.000. | Лист 2 |
| | Растановка технологического оборудования 2 этажа. на отм. +3.600. | Лист 3 |
| | Спецификация оборудования | Лист 4 |

ПОЯСНИТЕЛЬНАЯ ЗАПИСКА

«Основная общеобразовательная школа на 108 ученических мест в д. Кашмаши Моргаушского района Чувашской республики»

Проект выполнен в соответствии с действующими нормами технологического проектирования и санитарными правилами:

- СанПиН 2.2.2. /2.4.1340-03 «Гигиенические требования к персональным электронно-вычислительным машинам».

- СП 118.13330.2012 «Общественные здания и сооружения» (Актуализированная версия СНиП 31-06-2009).

- СанПиН 2.4.2.2821-10 «Санитарно-эпидемиологические требования к условиям и организации обучения в общеобразовательных учреждениях» с изменениями на 24 ноября 2015 года).

- СП 59-13330.2012 «Доступность зданий и сооружений для маломобильных групп населения» (Актуализированная версия СНиП 35-01-2001).

- СанПиН 2.4.5.2409-08 Санитарно-эпидемиологические требования к организации питания обучающихся в общеобразовательных учреждениях, учреждениях начального и среднего профессионального образования.

- СанПиН 2.1.3.2630-10 «Санитарно-эпидемиологические требования к организациям, осуществляющим медицинскую деятельность».

- СанПиН 2.4.4.3172-14 «Санитарно-эпидемиологические требования к устройству, содержанию и организации режима работы образовательных организаций дополнительного образования детей.

- СП 2.3.6.1079-01 Санитарно-эпидемиологические требования к организациям общественного питания, изготовлению и оборотоспособности в них пищевых продуктов и продовольственного сырья.

Технологические решения

Проект общеобразовательной школы на 108 мест выполнен в соответствии с действующими санитарными и строительными нормами.

Проектируемый объект по назначению относится к общеобразовательному учреждению, предназначенному для обучения детей с 1-го по 9 класс по 12 человек и с центром дополнительного образования на 18 детей.

Здание общеобразовательной школы на 108 мест общей площадью 5283.85 м² и имеет в плане П-образную форму. Габаритные размеры в осях 60,00x43,12 м. Высота помещений 3,3 м в чистоте, высота помещений в чистоте подвала 2,2 м (под центром дополнительного образования 2,5 м).

Здание имеет 2 этажа. Учитывая особенности рельефа предусмотрен подвал на отм. - 2.800 с размещением технических и хозяйственных помещений и технической этаж.

На первом этаже:

Пищеблок, включающий в себя помещения: горячий цех, заготовочный цех, цех обработки овощей, столовая на 66 чел., моечная кухонной посуды, моечная столовой посуды, склад, помещение приема пищи, раздевалка для персонала, загрузочная, душевая, санузел для персонала.

| | | | |
|----------------|--|--|--|
| Согласовано: | | | |
| Взам. инв. № | | | |
| Подпись и дата | | | |
| Инв. № подл. | | | |

| | | | | | |
|--------------------------------------|-------|-----------|--------|------------------|-------|
| №0115300034519000011_241147-ИОС7. ПЗ | | | | | |
| Изм. | Колуч | Лист | № док. | Подп. | Дата |
| ГИП | | Оривалов | | <i>Orivalov</i> | 01.20 |
| Разраб. | | Суворов | | <i>Suvorov</i> | 01.20 |
| Н. контроль | | Матросова | | <i>Matrosova</i> | 01.20 |
| | | | | | |
| | | | | | |
| Пояснительная записка | | | | | |
| Стадия | | Лист | | Листов | |
| П | | 1 | | 12 | |
| ООО «Проект-холдинг» | | | | | |

Группа помещений дополнительного образования, включающая в себя: помещения дополнительного образования, кинофотолабораторию, игровую, санузлы, кабинет зам. директора, помещение персонала.

Помещения начальных классов: кабинет 1 класса, кабинет 2 класса, кабинет 3 класса, кабинет 4 класса, отдельные спальные помещения, объединяющиеся в игровую.

Медицинский блок, включающий в себя: кабинет врача, процедурный кабинет, комнату уборочного инвентаря, санузел.

Кабинет дерево и металлообработки, инструментальная комната мастера, спортзал (актовый зал на 108 чел.) размерами 21.42x11.76м, отдельные раздевалки с санузлами и душевой, инвентарная. Отдельные санузлы для мальчиков и девочек, санузел для МГН, санузел для преподавателей, коридор.

На втором этаже: кабинет химии с лаборантской, кабинет физики с лаборантской, библиотека (информационный центр), фонд закрытого доступа, кабинет биологии и географии, лаборантскую, кабинет истории и обществознания, кабинет русского языка и литературы, кабинет рисования, 2 лингафонных кабинета, кабинет математики, кабинет директора, учительская, кабинет ОБЖ, кабинет музыки, лаборантская кабинета музыки и швейной мастерской, мастерская по обработке тканей, кабинет домоводства, помещение обслуживающего персонала с санузлом и душевой, отдельные санузлы для мальчиков и девочек, санузел для МГН, санузел для преподавателей, коридор, зона музея в коридоре.

Главный вход запроектирован со стороны центрального фасада здания.

Здание учреждения разбито на несколько функциональных зон:

Начальных классов

Состоит из учебных кабинетов, расположенных на двух этажах здания. Одна ячейка состоит из 4 классов для младших классов. Организация образовательной деятельности в начальных классах предусмотрена по классной системе.

В учебных кабинетах начальных классов, во всех помещениях медицинского назначения устанавливаются умывальные раковины. Установку раковин в учебных помещениях для обучающихся 1-4 классов предусмотрена на высоте 0,5 м от пола до бортика раковины.

Проектом предусмотрены гардеробы для каждого класса, оборудованные вешалками для одежды и ячейками для обуви на каждого ученика, учебные парты и стулья с регулируемой высотой (ростовые группы 1-4). При оборудовании учебных помещений соблюдены размеры проходов и расстояния:

- между рядами двухместных столов не менее 600 мм;
- между рядами столов и наружной продольной стеной не менее 500-700 мм;
- между рядами столов и внутренней продольной стеной не менее 50 мм;
- от последних рядов до стены противоположной классной доске не менее 700 мм;
- от демонстрационного стола до классной доски не менее 1000 мм;
- от первой парты до учебной доски не менее 2400 мм;
- наибольшая удаленность последнего места от учебной доски не более 8600 мм;

Площадь рекреации предусмотрена из расчета 0,6 м² на 1 место. Площадь учебных классов предусмотрена из расчета 2,5 м² на 1 место.

В учебных помещениях предусмотрено естественное левостороннее освещение, окна ориентированы на южные и восточные стороны горизонта.

На каждом этаже размещаются туалеты для мальчиков и девочек, оборудованные кабинками с дверями. Количество санитарных приборов предусмотрено из расчета: 1 унитаз на 20 девочек, 1 умывальник на 30 девочек; 1 унитаз, 1 писсуар, 1 умывальник на 30 мальчиков.

Для младших классов на 1 этаже предусмотрены 3 унитаза и 2 умывальника для девочек и 2 унитаза, 2 писсуара, 2 умывальника для мальчиков. Санузлы оборудованы электроположенцами.

Вместимость общеобразовательного учреждения рассчитана для обучения только в одну смену.

| |
|----------------|
| Взам. инв. № |
| Подпись и дата |
| Инв. № подл. |

| | | | | | |
|------|--------|------|--------|-------|------|
| Изм. | Кол.уч | Лист | № док. | Подп. | Дата |
|------|--------|------|--------|-------|------|

Организация образовательной деятельности в начальных классах предусмотрена по классной системе.

Спальня (игровая):

Предусмотрены два помещения спальни: отдельно для мальчиков, отдельно для девочек, рассчитанные на 6 человек каждая. Спальные помещения оборудованы стульями, складными кроватями и разделены раздвижной перегородкой объединяющая оба помещения в игровую.

Старших классов

Учебные кабинеты старших классов расположены на втором этаже.

Установка раковин в учебных помещениях для обучающихся 5-9 классов предусмотрена на высоте 0,7 м от пола до борта раковины.

Проектом предусмотрены гардеробы для каждого класса, оборудованные вешалками для одежды и ячейками для обуви на каждого ученика, учебные парты и стулья с регулируемой высотой (ростовые группы 3-6). При оборудовании учебных помещений соблюдены размеры проходов и расстояния:

- между рядами двухместных столов не менее 600 мм;
- между рядами столов и наружной продольной стеной не менее 500-700 мм;
- между рядами столов и внутренней продольной стеной не мене 50 мм;
- от последних рядов до стены противоположной классной доске не менее 700 мм;
- от демонстрационного стола до классной доски не менее 1000 мм;
- от первой парты до учебной доски не менее 2400 мм;
- наибольшая удаленность последнего места от учебной доски не более 8600 мм;

Площадь рекреации предусмотрена из расчета 0,6 м² на 1 место. Площадь учебных классов предусмотрена из расчета 2,5 м² на 1 место.

В учебных помещениях предусмотрено естественное левостороннее освещение, окна ориентированы на южные и восточные стороны горизонта.

На каждом этаже размещены туалеты для мальчиков и девочек, оборудованные кабинками с дверями. Количество санитарных приборов предусмотрено из расчета: 1 унитаз на 20 девочек, 1 умывальник на 30 девочек; 1 унитаз, 1 писсуар, 1 умывальник на 30 мальчиков.

Для младших классов на 2 этаже предусмотрены 3 унитаза, 2 умывальника, комната ЛГЖ с 1 унитазом, 1 биде и 1 умывальником для девочек. 3 унитаза, 3 писсуара, 3 умывальника для мальчиков. Санузлы оборудованы электрополотенцами.

Центр дополнительного образования

Расположен на первом этаже состоит из 1 учебного помещения, кинофотолаборатории, игровой, буфета, кабинета зам директора, комнаты для преподавателей. Будет осуществляться как самостоятельный блок, имеет собственный вход. Предназначен для образования детей дошкольного возраста, не сообщается с основной школой.

Кабинет музыки оснащен аппаратурой для демонстрации слайдов и фильмов, аудиоаппаратурой, для проведения следующих видов занятий: пение, слушание музыки, беседы об искусстве.

Кабинет оборудован шкафами для комплекта методической литературы и дисков для обучающихся. Кабинет оснащен пианино.

Занятия по музыке проводятся для начальных и старших классов (I и II ступени обучающихся).

Мастерская для мальчиков оборудована школьными металлорежущими и деревообрабатывающими станками, слесарными и столярными верстаками, столами для преподавателя, досками, аптечкой. В инструментальных установлены металлические стеллажи для хранения инструмента и подсобного материала, шкафы для спецодежды. все используемые станки по металлу и дерево обработке являются настольными и не нуждаются в специальном фундаменте.

| |
|----------------|
| Взам. инв. № |
| Подпись и дата |
| Инв. № подл. |

| | | | | | |
|------|--------|------|--------|-------|------|
| Изм. | Кол.уч | Лист | № док. | Подп. | Дата |
|------|--------|------|--------|-------|------|

Мастерская домоводства для девочек оборудована электроплитой, столом с мойкой, учебными столами, аптечкой и вспомогательным оборудованием соответствующего профиля.

Мастерская по обработке тканей оборудована столами для швейных машин, швейными машинами, гладильными досками, вешало для одежды, аптечкой.

Расстановка оборудования и оснащение мастерских выполнены в соответствии с нормативными требованиями.

Медицинские кабинеты

Располагается на первом этаже здания. Включает в себя кабинет врача размерами 7.9x3.0 м и процедурный кабинет 18,9 кв.м., санузелом и комнатой для уборочного инвентаря.

В кабинете врача и процедурный оборудованы в соответствии приказу РФ от 5 ноября 2013г. №822н «Об утверждении Порядка оказания медицинской помощи несовершеннолетним, в том числе в период обучения и воспитания в образовательных организациях».

Кабинет компьютеризирован, оборудован раковиной, телефоном, интернетом, шкафы для спецодежды находятся в коридоре мед блока. Материалов, кушетка смотровая, стол, стул, осветитель таблиц для определения остроты зрения, ростомер, оснащен облучателем бактерицидным, медицинским холодильником, металлическим столом для медикаментов.

Инструментарий медицинского блока преобладающе одноразового использования, часть инструментария многоразового использования. Для многоразового инструментария в процедурном кабинете предусмотрена камера бактерицидная.

Сбор медицинских отходов предусматривают в ведре с крышкой с использованием специальных полиэтиленовых пакетов для сбора, хранения и утилизации медицинских отходов. Отходы класса "А" выбрасывают в мусорные контейнеры. Разовый инструментарий после процедуры не разбирая помещают в емкость для дезинфекции, с дезинфицирующим раствором положенной концентрации, экспозиция 1 час. После экспозиции одноразовый инструментарий прополаскивается под проточной водой, и собирается в пакеты для отходов. Колющие и режущие предметы обрабатываются в твердой емкости затем дезинфицирующий раствор сливается в канализацию, а инструменты, не промывая и не перекалывая в другую емкость, помещаем так же в специальный пакет. Отходы класса "Б" и "Г" после заполнения специального полиэтиленового пакета на 3/4 вывозят транспортом специализированные организации к месту обеззараживания/обезвреживания.

Деятельность по обращению с отходами предусмотрена в соответствии СанПиН 2.1.7.2790-10 "Санитарно-эпидемиологические требования к обращению с медицинскими отходами"

Отходы временно собираются в тару по классам опасности и будут передаваться специализированным предприятиям, имеющим лицензию на данный вид деятельности.

Гардеробные оснащены настенными и напольными двухсторонними вешалками с обязательным разделением на ячейки для обуви на каждого ученика, для каждого класса.

Помещение охраны предназначено для пребывания круглосуточного дежурного. Сюда выведены средства видеонаблюдения, пожарной и охранной сигнализаций, связь.

При центральном входе предусмотрены турникеты для исключения беспрепятственного проникновения посторонних лиц.

Прачечный блок

Централизованная стирка белья организуется вне общеобразовательной школы - в прачечной.

Санузлы для МГН

| |
|----------------|
| Взам. инв. № |
| Подпись и дата |
| Инв. № подл. |

| | | | | | |
|------|--------|------|--------|-------|------|
| Изм. | Кол.уч | Лист | № док. | Подп. | Дата |
|------|--------|------|--------|-------|------|

На первом этаже предусмотрен универсальный санузел для МГН также оборудованный для ЛГЖ. Ширина двери в санузел 1,0 м. в свету. Рядом с унитазом предусмотрено пространство не менее 0,75 м для размещения кресла-коляски. Так же в помещении предусмотрено пространство диаметром 1,4 м для разворота кресла-коляски. Дверь из помещения открывается наружу. Унитаз и раковина оснащены откидными поручнями для инвалидов.

Все двери на путях перемещения инвалидов и мгн имеют ручки, позволяющие инвалиду управлять ими одной рукой и не требующие применения слишком больших усилий.

Спортивный зал (актовый зал)

Универсальный зал включает в себя функции как спортивного, так и актового зала, к нему прилагаются кабинет тренера, снарядная, кладовая для скамеек.

Спортивный зал укомплектован стандартным набором оборудования (согласно СП 31-112-2004)

Столовая

Работа столовой организована в 2 смены.

Организация работы – работа на полуфабрикатах высокой степени готовности.

Столовая включает помещения:

- обеденный зал с раздаточной на 108 учащихся;
- склад;
- производственные помещения (горячий цех, заготовочный цех, цех обработки овощей)
- моечная для столовой, моечная для кухонной посуды.
- служебные и бытовые
- гардероб персонала с душевой, помещение приема пищи, санузел персонала,
- загрузочная

Набор помещений подобран для малокомплектных школ согласно СанПиН 2.4.2.2821-10 п.5.19.1

Состав и размещение помещений пищеблока исключает встречные потоки сырой и готовой продукции, грязной и чистой посуды.

Обеденный зал рассчитан для обеспечения посадки всех обучающихся не более чем в 2 перемены. Площадь обеденного зала соответствует нормативу в 0,7 м² на 1 посадочное место. Обеденный зал имеет два отдельных рассредоточенных входа для обучающихся начальному, среднему общему образованию.

Все производственные цеха оборудованы раковинами и моечными ваннами с подводкой горячей и холодной воды через смесители; бактерицидными облучателями в холодном цеху. В полах установлены трапы с уклоном полов к ним. Цеха и моечные оборудованы резервными водонагревателями для бесперебойного обеспечения горячей водой в периоды проведения профилактических и ремонтных работ.

Помещение для временного хранения отходов оборудовано среднетемпературным холодильником, мойкой, трапом.

Для обучающихся I и II ступеней оборудованы умывальники, располагающимися внутри столовой на высоте 500мм от пола для I ступени и 700мм для II ступеней. Количество раковин определяется по СанПиН 2.4.5.2409-08, из чего следует, что при обеденном зале столовой устанавливаются умывальники из расчета 1 кран на 20 посадочных мест (в нашем случае при чисте обедающих 66 в смену получаем 4 раковины).

Предварительное накрытие столов (сервировка) осуществляется дежурными детьми старше 14 лет под руководством дежурного преподавателя.

Линия раздачи предусматривает: прилавок для подносов и столовых приборов, мармит первых и вторых блюд, прилавок для горячих напитков.

Проектом предусмотрены местные вытяжные устройства над моечными ваннами и тепловым оборудованием.

Все ванны моечные установлены с учётом разрыва струи 10/20 мм.

| | |
|----------------|--|
| Взам. инв. № | |
| Подпись и дата | |
| Инв. № подл. | |

| | | | | | |
|------|--------|------|--------|-------|------|
| Изм. | Кол.уч | Лист | № док. | Подп. | Дата |
| | | | | | |

- Овощной цех. Укомплектован ванной моечной, столами производственными, овощерезкой, раковиной для мойки рук. В цехе производится нарезка овощей. Далее овощи поступают в горячий цех на термообработку.

- Кладовая укомплектована шкафом для хлеба и шкафом для сухих продуктов среднетемпературным и холодильным оборудованием.

- Горячий цех подготовки горячих блюд укомплектован: плитой электрической с жарочным шкафом, пароконвектоматом, ванной моечной, столами производственными.

Для обучающихся организовано двухразовое горячее питание.

Завтраки – каши, напитки;

Обеды – первые и вторые блюда, напитки;

Для детей, посещающих группу продленного дня, организован дополнительно

Полдники – фрукты, кулинарные изделия, напитки.

Мощность столовой составляет: 804 блюд в день.

А. Сведения о производственной программе и номенклатуре продукции, характеристику принятой технологической схемы производства в целом и характеристику отдельных параметров технологического процесса, требования к организации производства, данные о трудоемкости изготовления продукции - для объектов производственного назначения.

Отсутствуют. Объект непромышленного назначения.

Б. Обоснование потребности в основных видах ресурсов для технологических нужд - для объектов производственного назначения.

Отсутствуют. Объект непромышленного назначения.

В. Описание источников поступления сырья и материалов - для объектов производственного назначения.

Отсутствуют. Объект непромышленного назначения.

Г. Описание требований к параметрам и качественным характеристикам продукции - для объектов производственного назначения.

Отсутствуют. Объект непромышленного назначения.

Д. Обоснование показателей и характеристик (на основе сравнительного анализа) принятых технологических процессов и оборудования - для объектов производственного назначения.

Отсутствуют. Объект непромышленного назначения.

Е. Обоснование количества и типов вспомогательного оборудования, в том числе грузоподъемного оборудования, транспортных средств и механизмов.

Подъемное оборудование отсутствует.

Ж. Перечень мероприятий по обеспечению выполнения требований, предъявляемых к техническим устройствам, оборудованию, зданиям, строениям и сооружениям на опасных производственных объектах, - для объектов производственного назначения.

| |
|----------------|
| Взам. инв. № |
| Подпись и дата |
| Инв. № подл. |

| | | | | | |
|------|--------|------|--------|-------|------|
| Изм. | Кол.уч | Лист | № док. | Подп. | Дата |
|------|--------|------|--------|-------|------|

Отсутствуют. Объект непромышленного назначения.

3. Сведения о наличии сертификатов соответствия требованиям промышленной безопасности и разрешений на применение используемого на подземных горных работах технологического оборудования и технических устройств (при необходимости) - для объектов промышленного назначения.

Отсутствуют. Объект непромышленного назначения.

И. Сведения о расчетной численности, профессионально-квалификационном составе работников с распределением по группам производственных процессов, числе рабочих мест и их оснащенности - для объектов промышленного назначения.

Общее количество персонала общеобразовательного учреждения.

| № п/п | Должность | в 1 смену | во 2 смену | Всего |
|-------|---|-----------|------------|-------|
| 1 | Директор | 1 | - | 1 |
| 2 | Заместитель директора | 1 | - | 1 |
| 3 | Медицинский персонал | 2 | - | 2 |
| 4 | Преподаватель трудового обучения | 2 | - | 2 |
| 5 | Преподаватель общеобразовательных предметов | 10 | - | 10 |
| 6 | Преподаватель музыки | 1 | - | 1 |
| 7 | Воспитатель группы продленного дня | 1 | - | 1 |
| 8 | Охрана | 1 | 1 | 2 |
| 9 | Технический персонал, подсобные рабочие (1 группа производственного процесса) | 2 | - | 2 |
| 10 | Служебный персонал библиотеки | 1 | - | 1 |
| 11 | Лаборант | 7 | - | 7 |
| 12 | Тренер по физической культуре | 1 | - | 1 |
| | <u>Служебный персонал столовой:</u> | | | |
| 13 | Производственный персонал (4 группа производственного процесса) | 4 | - | 4 |
| 14 | Мойщик | 2 | - | 2 |
| 15 | Уборщик | 1 | - | 1 |
| | Всего | 37 | 1 | 38 |

К. Перечень мероприятий, обеспечивающих соблюдение требований по охране труда при эксплуатации производственных и непромышленных объектов капитального строительства (кроме жилых зданий).

Технические решения, принятые в проекте, соответствуют требованиям экологических, санитарно-гигиенических, противопожарных и других норм, действующих на территории Российской Федерации, и обеспечивают безопасную для жизни и здоровья людей эксплуатацию объекта при соблюдении предусмотренных мероприятий.

Решения, принятые в проекте с учетом действующих строительных норм и правил, предусматривают:

- обеспечение искусственным и естественным освещением
- соблюдение гигиенических требований к условиям труда;
- обеспечение аптечкой для оказания первой медицинской помощи;

| | |
|----------------|--|
| Взам. инв. № | |
| Подпись и дата | |
| Инв. № подл. | |

| | | | | | |
|------|--------|------|--------|-------|------|
| Изм. | Кол.уч | Лист | № док. | Подп. | Дата |
| | | | | | |

- выполнение требований к внутренней отделке помещений (приводится в разделе АР);
- обеспечение защиты от поражения электрическим током;
- проведение во всех помещениях ежедневно влажной уборки;
- обеспечение всеми необходимыми санитарно-бытовыми помещениями: комнаты персонала, санузлы, душевые, с установкой необходимого оборудования;
- прохождение работниками ежегодного медосмотра (за счет работодателя);
- предоставление работникам, занятых на работах с загрязнением мыла и других смывающих средств.

Оценка условий труда по степени вредности и опасности, определена в соответствии с «Руководством, по гигиенической оценке, факторов рабочей среды и трудового процесса. Категории и классификация условий труда».

Работники, занятые на работах, связанных с загрязнением одежды, обеспечиваются спец-одеждой в соответствии с "Типовыми отраслевыми нормами бесплатной выдачи работникам спецодежды, спец обуви и других средств индивидуальной защиты", утвержденными Правительством РФ №66 от 25.12.1997г.

Электробезопасность

Для защиты людей от поражения электрическим током проектом предусмотрены следующие мероприятия:

- все металлические нетоковедущие части электрооборудования нормально изолированы;
- норма освещенности соответствует СП52.13330.2011 «Естественное и искусственное освещение»;
- предусмотрено заземление и зануление корпусов электрооборудования и элементов электроустановок, которые могут оказаться под напряжением вследствие повреждения изоляции. Предлагаемое к реализации защитное заземление (зануление) соответствует требованиям глав 1.7, 7.1 ПУЭ и требованиям СП76.13330.2016 «Электротехнические устройства».

Организация труда и оснащение рабочих мест оборудованием и мебелью предусмотрены в соответствии с типовыми решениями организации рабочих мест с учетом профессионального и количественного состава работников, в соответствии с нормами технологического проектирования, санитарными правилами по охране труда.

Размещение технологического оборудования и мебели обеспечивают достаточные по размерам проходы и свободное пространство для организации и функционирования рабочих мест, а также свободное передвижение работающих.

Организация производства и управления выполнена с учетом занятого контингента работающих и включает требования по созданию рационального режима труда и отдыха. Безопасные и комфортные условия труда работающих обеспечиваются принятыми в рабочем проекте объемно-планировочными решениями, оснащение системами общеобменной и местной вентиляции, отопления, водоснабжения, канализации, освещения, связи и сигнализации, механизации подъемно-транспортных работ. Отделка помещений (полы, стены, потолки) предусмотрена в соответствии с требованиями СанПиН 2.4.2.2821-10 (с изменениями на 24 ноября 2015 года).

Уровень звукового давления на рабочих местах не превышает значений, допустимых по СНиП 23-03-2003 «Защита от шума». Все работающие обеспечены помещениями санитарно-бытового назначения. Работники обеспечены специальной санитарной одеждой и другими средствами индивидуальной защиты в соответствии с требованиями отраслевых норм.

| |
|----------------|
| Взам. инв. № |
| Подпись и дата |
| Инв. № подл. |

| | | | | | |
|------|--------|------|--------|-------|------|
| Изм. | Кол.уч | Лист | № док. | Подп. | Дата |
| | | | | | |

Для обеспечения персонала горячим питанием, предусмотрены места приема пищи. Уборка помещений, коридоров и санитарно-бытовых помещений производится в течение всего рабочего дня и после смены.

Опасные и вредно действующие на здоровье человека факторы отсутствуют.

Л. Описание автоматизированных систем, используемых в производственном процессе, для объектов производственного назначения.

Отсутствуют. Объект непромышленного назначения.

М. Результаты расчетов о количестве и составе вредных выбросов в атмосферу и сбросов в водные источники (по отдельным цехам, производственным сооружениям) - для объектов производственного назначения.

Отсутствуют. Объект непромышленного назначения.

Н. Перечень мероприятий по предотвращению (сокращению) выбросов и сбросов вредных веществ в окружающую среду.

Отсутствуют.

О. Сведения о виде, составе и планируемом объеме отходов производства, подлежащих утилизации и захоронению, с указанием класса опасности отходов - для объектов производственного назначения.

Отсутствуют. Объект непромышленного назначения.

П. Описание и обоснование проектных решений, направленных на соблюдение требований технологических регламентов.

Проектные решения соблюдают требования технологических регламентов по:

- размещению водоснабжению и канализации,
- условиям работы в производственных помещениях,
- устройству и содержанию помещений,
- оборудованию, инвентарю, посуде и таре,
- транспортированию, приему, хранению сырья и пищевых продуктов,
- обработке сырья и производству продукции,
- личной гигиене персонала организации,
- организации производственного контроля,
- соблюдению санитарных правил,
- требованиям к основным помещениям,
- обеспечению надежности и безопасности при эксплуатации,
- требованиям к огнестойкости зданий и безопасности людей при пожаре;
- долговечности и ремонтнопригодности;
- доступности зданий и сооружений для маломобильных групп населения;

П(1). Описание мероприятий и обоснование проектных решений, направленных на предотвращение несанкционированного доступа на объект физических лиц, транспортных средств и грузов, - для объектов производственного назначения; (пп. "п(1)" введен Постановлением Правительства РФ от 15.02.2011 N 73).

| |
|----------------|
| Взам. инв. № |
| Подпись и дата |
| Инв. № подл. |

| | | | | | |
|------|--------|------|--------|-------|------|
| Изм. | Кол.уч | Лист | № док. | Подп. | Дата |
| | | | | | |


Отсутствуют. Объект непромышленного назначения.

П(2). Описание технических средств и обоснование проектных решений, направленных на обнаружение взрывных устройств, оружия, боеприпасов, - для зданий, строений, сооружений социально-культурного и коммунально-бытового назначения, нежилых помещений в многоквартирных домах, в которых согласно заданию на проектирование предполагается одновременное нахождение в любом из помещений более 50 человек и при эксплуатации которых не предусматривается установление специального пропускного режима; (пп. "п(2)" введен Постановлением Правительства РФ от 15.02.2011 N 73).

В соответствии с СП 132.13330.2011 проектируемое здание относится к 3 классу объектов по значимости в зависимости от видов и размеров ущерба в результате реализации террористических угроз. Проектом предусмотрены система экстренной связи, путем подачи сигнала на пульт централизованного наблюдения по телефонной линии через конечное оборудование, система охранная телевизионная и система охранной и тревожной сигнализации. Для охранного освещения выделяются группы аварийного освещения лестничных клеток, коридоров, а также входов, подключенных через устройство «Тромбон».

| | |
|----------------|--|
| Взам. инв. № | |
| Подпись и дата | |
| Инв. № подл. | |

| | | | | | |
|------|--------|------|--------|-------|------|
| Изм. | Кол.уч | Лист | № док. | Подп. | Дата |
| | | | | | |

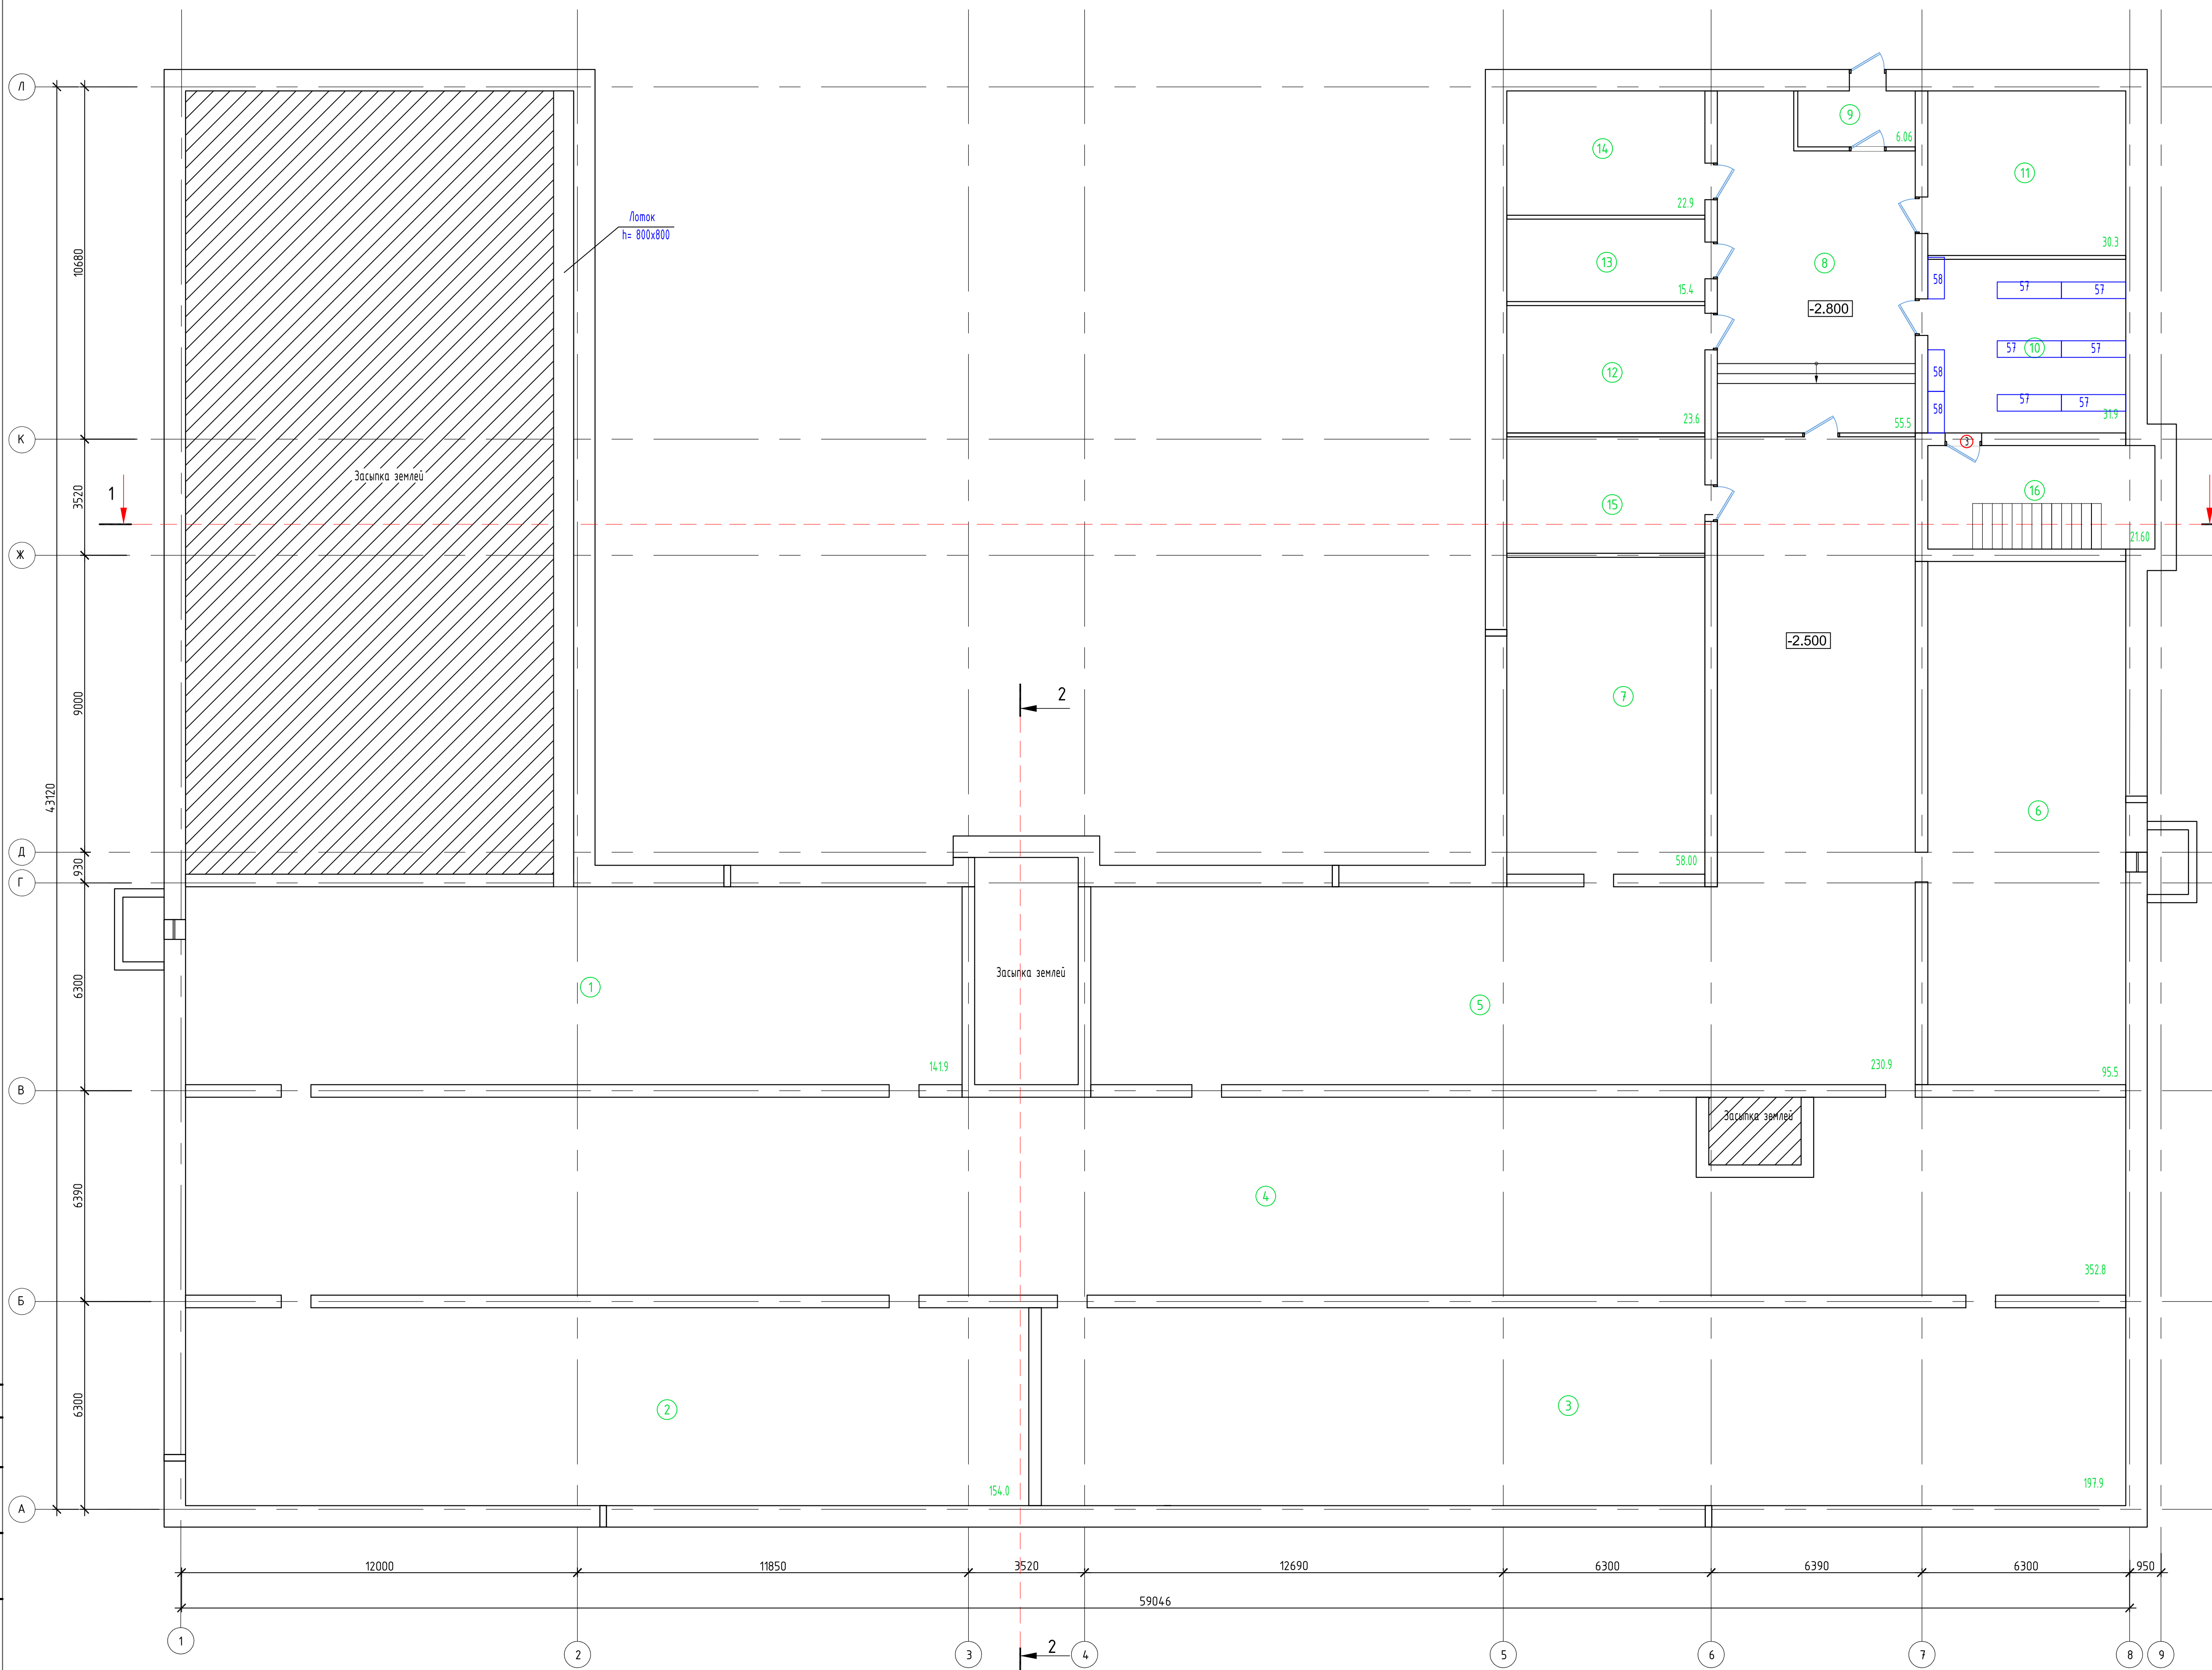


Экспликация помещений

| Номер помещения | Наименование | Площадь, м2 | Кат. помеще-ния |
|-----------------|----------------------------|-------------|-----------------|
| 1 | Помещение 1 | 141.92 | |
| 2 | Помещение 2 | 154.04 | |
| 3 | Помещение 3 | 197.90 | |
| 4 | Помещение 4 | 344.21 | |
| 5 | Помещение 5 | 230.90 | |
| 6 | Помещение 6 | 95.50 | |
| 7 | Помещение 7 | 58.00 | |
| 8 | Коридор | 55.51 | |
| 9 | Тамбур-шлюз | 6.05 | |
| 10 | Помещение для хранения лыж | 31.98 | |
| 11 | Водомерный узел | 30.36 | |
| 12 | Венткамера | 23.16 | |
| 13 | Электрощитовая | 15.42 | |
| 14 | Тепловой узел | 22.90 | |
| 15 | Венткамера | 21.18 | |
| 16 | Лестничная клетка | 21.60 | |

Согласовано
 Подп. и дата
 Взам. инв. №
 Инв. № подл.

| | | | | | |
|--|-----------|------|-------|----------------------|------|
| №0115300034519000011_24.114.7 - ИОС 7.1 | | | | | |
| Основная общеобразовательная школа на 108 учебных мест в д.Кашаши Урлагинского района Чувашской республики | | | | | |
| Изм. | Кол.ч. | Лист | Издк. | Подпись | Дата |
| | | | | | |
| Технологического решения общеобразовательной школы | | | | Стадия | Лист |
| Расстановка технологического оборудования | | | | П | 1 |
| Повала на отм.-2.500; отм.-2.800 | | | | Листов | 65 |
| ГИП | Оривалов | Суб | 03.19 | | |
| Архитект. | Субаров | Суб | 03.19 | | |
| Н.контр. | Матросова | Суб | 03.19 | | |
| | | | | ООО "ПРОЕКТ-ХОЛДИНГ" | |

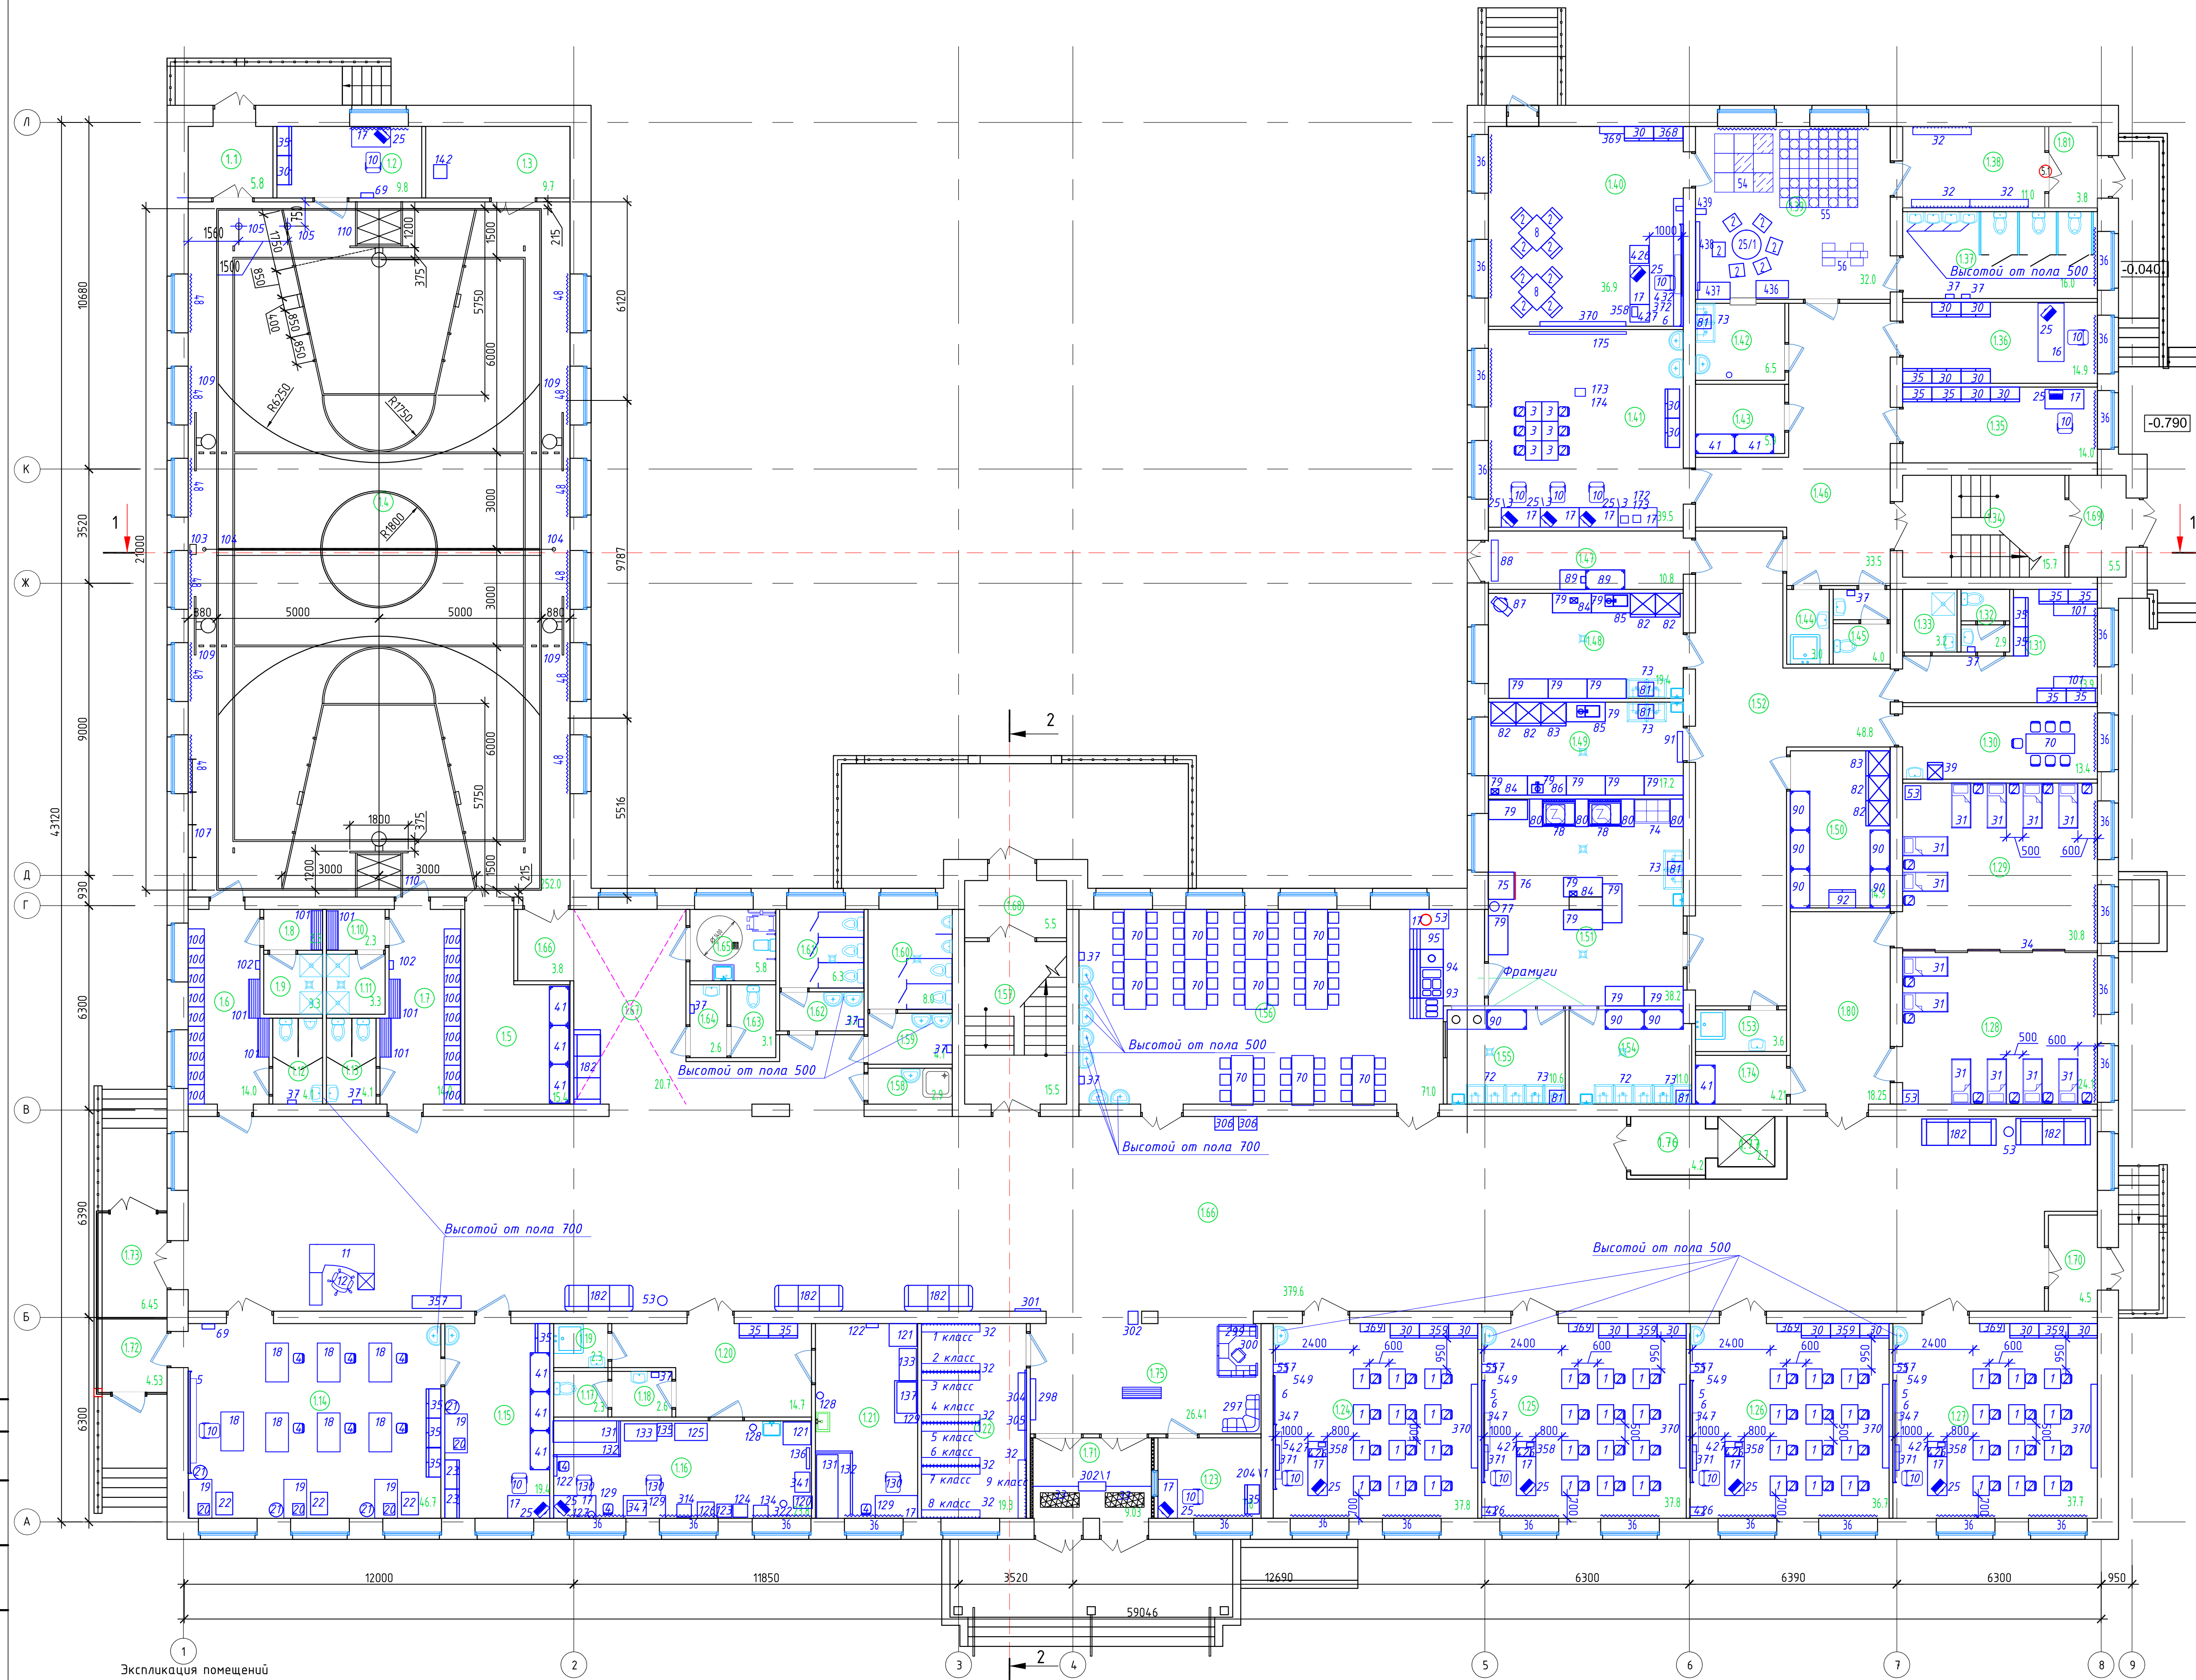

| Экспликация помещений | | | |
|-----------------------|---|-------------|--------------|
| Номер помещения | Наименование | Площадь, м2 | Кат. помеще- |
| 1.19 | Комната уборочного инвентаря | 2.3 | |
| 1.20 | Коридор | 14.7 | |
| 1.21 | Процедурный кабинет | 18.9 | |
| 1.22 | Гардероб | 19.4 | |
| 1.23 | Помещение охраны | 7.8 | |
| 1.24 | Кабинет 4 класса | 37.8 | |
| 1.25 | Кабинет 3 класса | 37.8 | |
| 1.26 | Кабинет 2 класса | 36.7 | |
| 1.27 | Кабинет 1 класса | 37.8 | |
| 1.28 | Спальня для мальчиков- игровая | 28.0 | |
| 1.29 | Спальня для девочек- игровая | 31.1 | |
| 1.30 | Помещение приема пищи | 13.4 | |
| 1.31 | Раздевалка для персонала | 13.9 | |
| 1.32 | Санузел | 2.9 | |
| 1.33 | Душевая | 3.2 | |
| 1.34 | Лестничная клетка | 15.7 | |
| 1.35 | Помещение персонала | 14.0 | |
| 1.36 | Помещение зам. директора | 14.9 | |
| 1.37 | Санузел для ДО | 16.0 | |
| 1.38 | Раздевалка | 11.0 | |
| 1.39 | Игровая | 32.0 | |
| 1.40 | Помещение для дополнительного образования | 36.9 | |
| 1.41 | Помещение моделирования | 36.5 | |
| 1.42 | Буфет | 6.5 | |
| 1.43 | Кладовая | 5.9 | |
| 1.44 | Комната уборочного инвентаря | 3.0 | В-4 |
| 1.45 | Санузел для персонала | 4.0 | |
| 1.46 | Коридор | 33.5 | |
| 1.47 | Загрузочная | 10.8 | |
| 1.48 | Цех обработки овощей | 19.4 | |
| 1.49 | Заготовочный цех | 17.2 | |
| 1.50 | Склад | 14.9 | В-4 |
| 1.51 | Горячий цех | 38.2 | |
| 1.52 | Коридор | 48.8 | |
| 1.53 | Комната уборочного инвентаря | 3.6 | В-4 |
| 1.54 | Моечная кухонной посуды | 11.0 | |
| 1.55 | Моечная столовой посуды | 10.6 | |
| 1.56 | Столовая | 71.0 | |
| 1.57 | Лестничная клетка | 15.7 | |
| 1.58 | Комната уборочного инвентаря | 2.9 | В-4 |
| 1.59 | Тамбур | 4.1 | |
| 1.60 | Санузел для мальчиков | 8.0 | |
| 1.61 | Санузел для девочек | 6.3 | |
| 1.62 | Тамбур | 3.1 | |
| 1.63 | Санузел для персонала | 3.1 | |
| 1.64 | Тамбур | 2.6 | |
| 1.65 | Санузел для МГН | 5.8 | |
| 1.66 | Коридор | 338.30 | |
| 1.67 | Рекреация | 24.5 | |
| 1.68 | Тамбур-шлюз | 5.5 | |
| 1.69 | Тамбур-шлюз | 5.5 | |
| 1.70 | Тамбур-шлюз | 4.5 | |
| 1.71 | Тамбур-шлюз | 9.0 | |
| 1.72 | Тамбур-шлюз | 4.5 | |
| 1.73 | Тамбур-шлюз | 6.4 | |
| 1.74 | Помещение для хранения чистого белья | 4.21 | |
| 1.75 | Вестибюль | 26.4 | |
| 1.76 | Лифтовой холл | 4.2 | |
| 1.77 | Шахта лифта | 2.7 | |
| 1.80 | Коридор | 18.25 | |

| Экспликация помещений | | | |
|-----------------------|--|-------------|--------------|
| Номер помещения | Наименование | Площадь, м2 | Кат. помеще- |
| 1.1 | Тамбур | 5,8 | 1.7 |
| 1.2 | Комната тренера | 9,8 | 1.8 |
| 1.3 | Инвентарная | 9,8 | 1.9 |
| 1.4 | Спортивный зал (актовый зал на 108чел) | 252,0 | 1.10 |
| 1.5 | Инвентарная | 15,4 | В-4 |
| 1.6 | Раздевалка для мальчиков | 14,0 | 1.12 |
| 1.13 | Туалет для девочек | 4,1 | 1.13 |
| 1.14 | Кабинет дерево- и металлообработки | 46,9 | 1.14 |
| 1.15 | Инструментальная комната мастера | 19,2 | 1.15 |
| 1.16 | Кабинет врача | 23,8 | 1.16 |
| 1.17 | Санузел | 2,3 | 1.17 |
| 1.18 | Тамбур | 2,6 | 1.18 |
| 1.81 | Тамбур | 3,8 | 1.81 |

№015300034519000011_241147 - ИОС 7.1

Основная общеобразовательная школа на 108 учебных мест в д.Кашинши Урэгуйского района Чувашской республики

Технологического решения общеобразовательной школы

Изм. Кол.ч. Лист Подп. Дата


ГИП О.Ривалов 03.19
 Архитект. С.Суровор 03.19
 Н.контр. Матросова 03.19

Стадия Лист Листов

П 2 65

Расстановка технологического оборудования 1 этаж на отм. 0.000

ООО "ПРОЕКТ-ХОЛДИНГ"

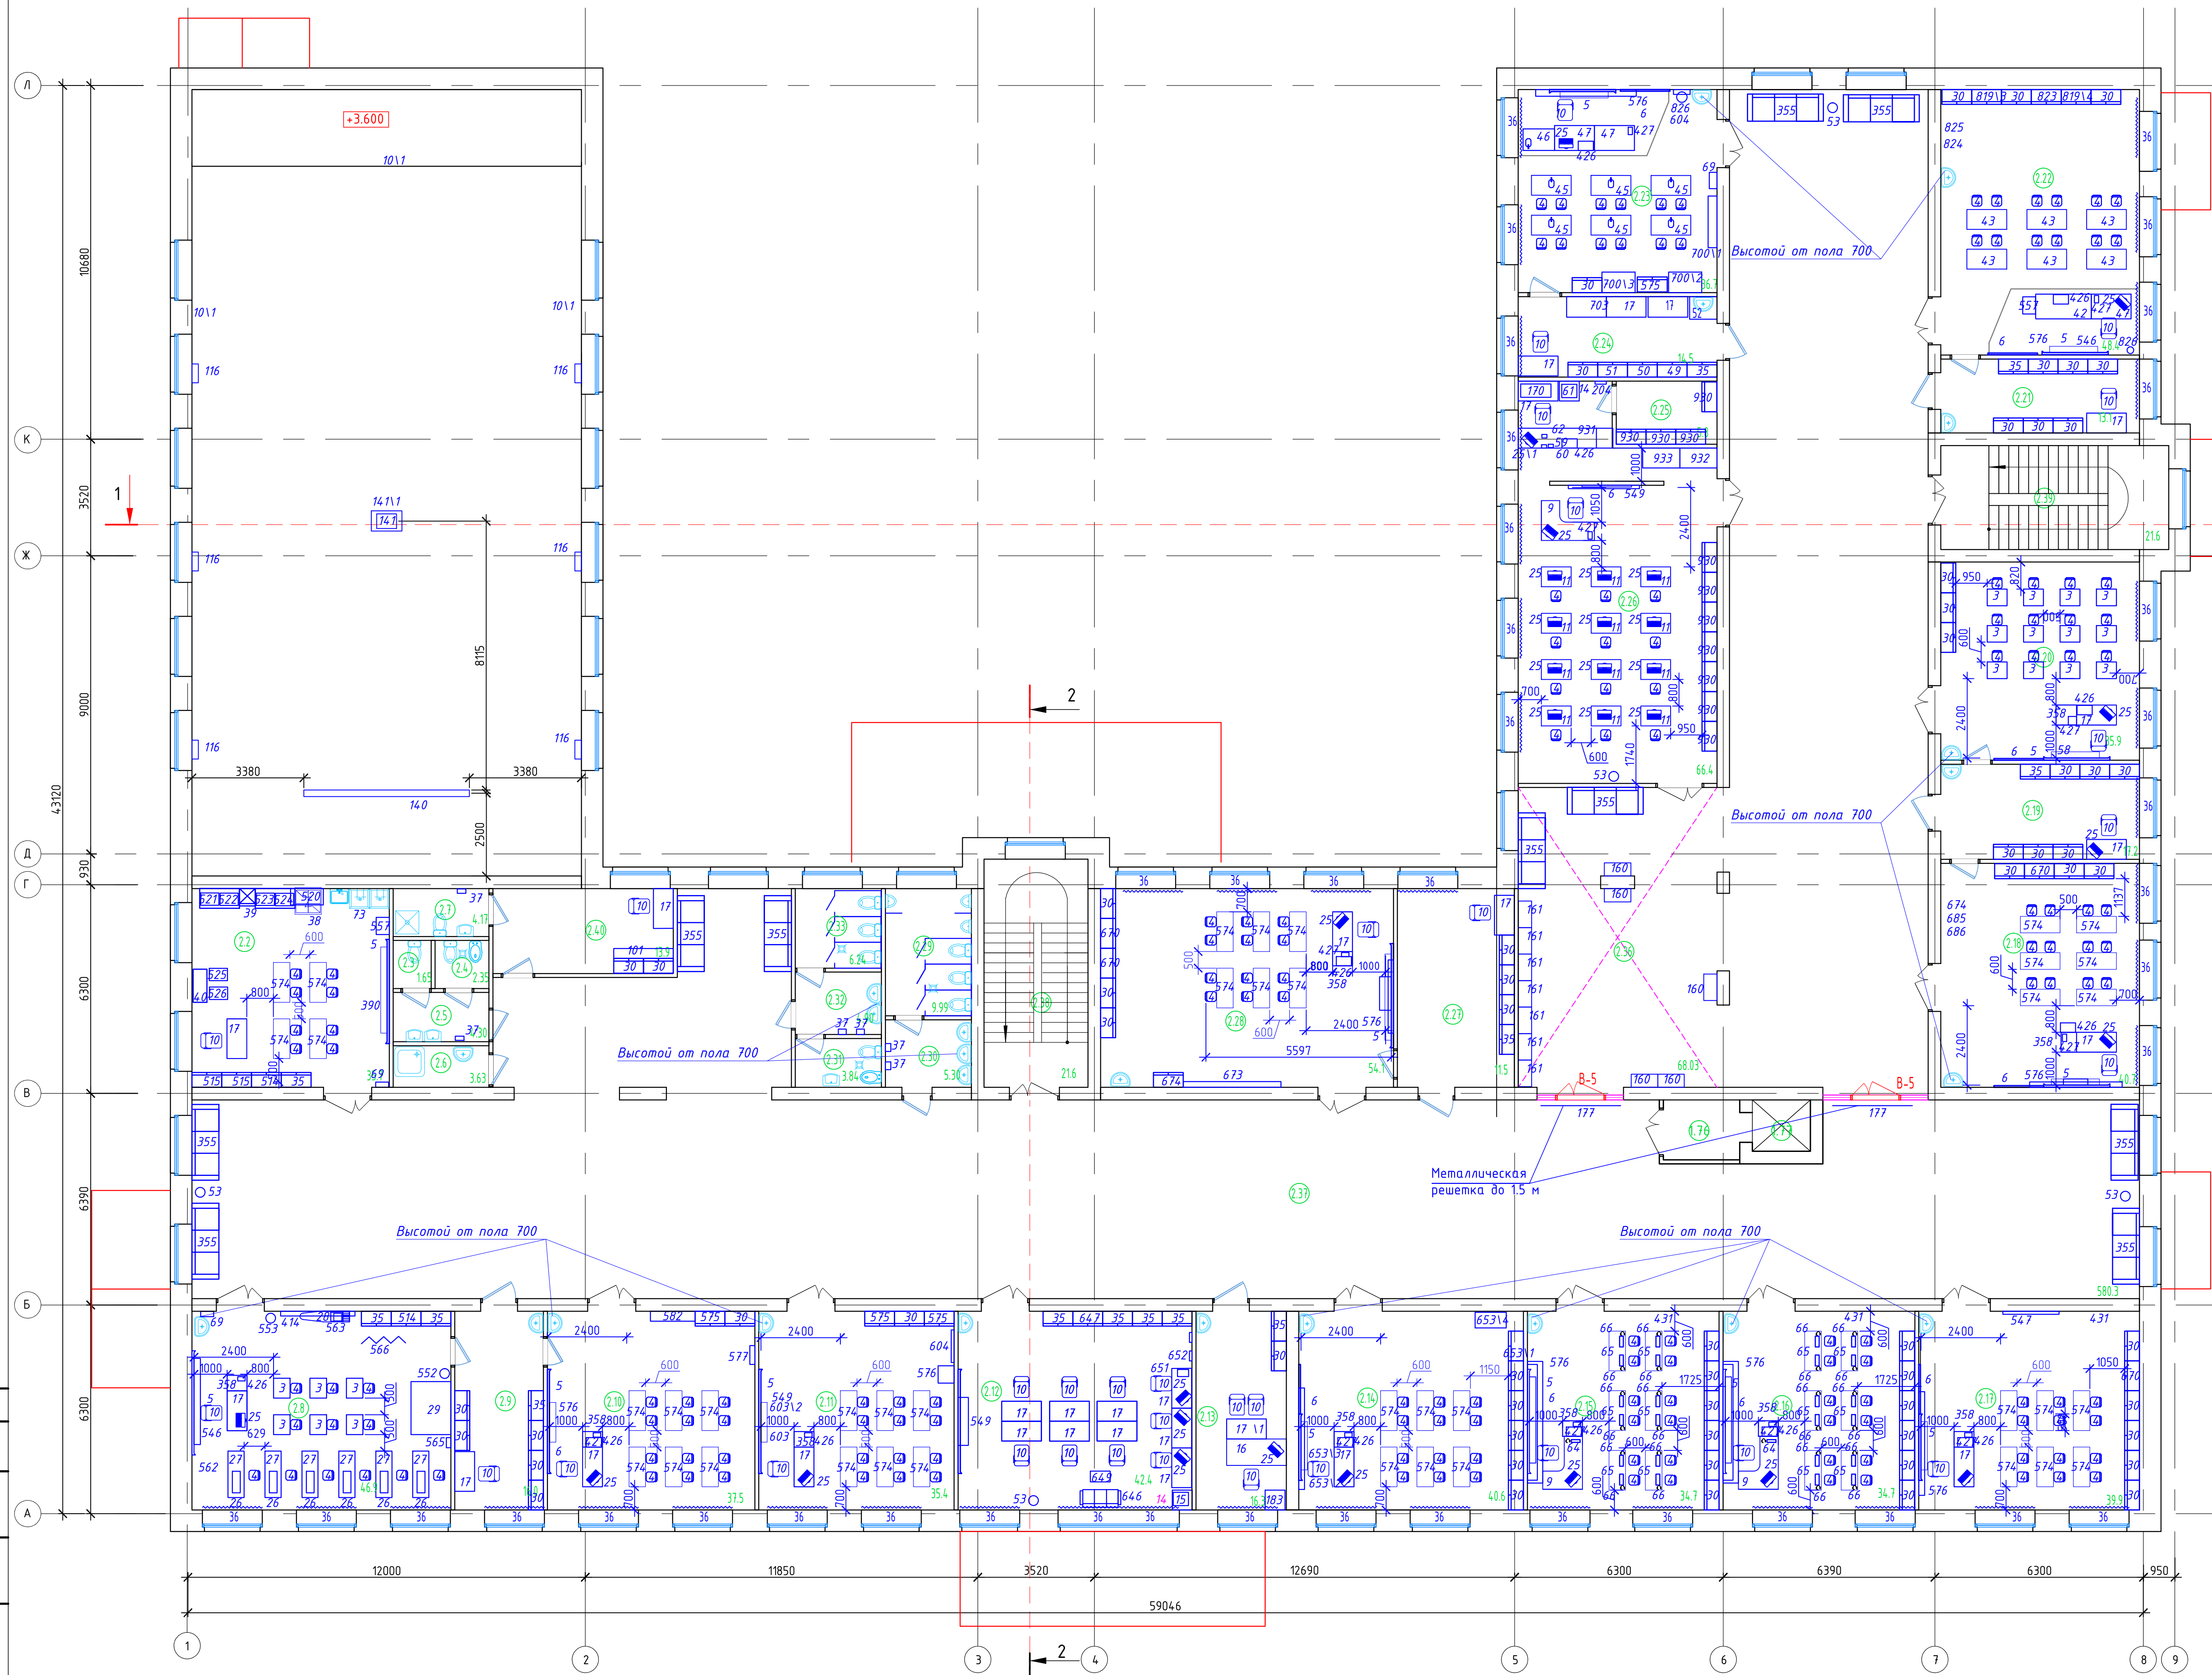

Экспликация помещений

| Номер помещения | Наименование | Площадь, м ² | Кат. помещения |
|-----------------|---|-------------------------|----------------|
| 2.2 | Кабинет домашнего хозяйства | 35.7 | |
| 2.3 | Санузел для персонала | 1.65 | |
| 2.4 | ЛГЖ | 2.35 | |
| 2.5 | Тамбур | 4.30 | |
| 2.6 | Комната уборочного инвентаря | 3.63 | |
| 2.7 | Душевая | 4.17 | |
| 2.8 | Мастерская по обработке тканей | 46.9 | |
| 2.9 | Лаборантская кабинета музыки и швейной мастерской | 16.0 | |
| 2.10 | Кабинет музыки | 37.5 | |
| 2.11 | Кабинет ОБЖ | 35.4 | |
| 2.12 | Учительская | 42.4 | |
| 2.13 | Кабинет директора | 16.3 | |
| 2.14 | Кабинет математики | 40.6 | |
| 2.15 | Лингфонный кабинет | 34.7 | |
| 2.16 | Лингфонный кабинет | 34.7 | |
| 2.17 | Кабинет русского языка и литературы | 39.9 | |
| 2.18 | Кабинет истории и обществознания | 40.7 | |
| 2.19 | Лаборантская | 17.2 | |
| 2.20 | Кабинет биологии и географии | 35.9 | |
| 2.21 | Лаборантская кабинета физики | 13.1 | |
| 2.22 | Кабинет физики | 48.4 | |
| 2.23 | Кабинет химии | 36.7 | |
| 2.24 | Лаборантская кабинета химии | 14.5 | |
| 2.25 | Фонд закрытого доступа | 5.8 | В-4 |
| 2.26 | Библиотека | 66.4 | В-4 |
| 2.27 | Лаборантская | 11.5 | |
| 2.28 | Кабинет рисования | 54.1 | |
| 2.29 | Санузел для мальчиков | 9.99 | |
| 2.30 | Тамбур | 5.30 | |
| 2.31 | ЛГЖ | 3.84 | |
| 2.32 | Тамбур | 4.90 | |
| 2.33 | Санузел для девочек | 6.24 | |
| 2.36 | Зона музея | 68.03 | |
| 2.37 | Коридор | 580.3 | |
| 2.38 | Лестничная клетка | 21.6 | |
| 2.39 | Лестничная клетка | 21.6 | |
| 2.40 | Помещение обслуживающего персонала | 13.9 | |

Составлено
 Подп. и дата
 Инв. № подл.

| | | | | | |
|--|-----------|-------|------|-------------------------|-------|
| №0115300034519000011_241147 - ИОС 7.1 | | | | | |
| Основная общеобразовательная школа на 108 учебных мест в д.Кашаши Мургашинского района Чувашской республики | | | | | |
| Изм. | Кол.ч. | Лист | Изд. | Подпись | Дата |
| ГИП | Оривалов | 03.19 | | <i>Суров</i> | 03.19 |
| Архитект. | Суров | 03.19 | | <i>Суров</i> | 03.19 |
| Н.контр. | Матросова | 03.19 | | <i>Матросова</i> | 03.19 |
| Технологического решения общеобразовательной школы | | | | Стадия | Лист |
| | | | | П | 3 |
| Расстановка технологического оборудования 2 этажа на отм.+3.600 | | | | Листов | 65 |
| | | | | ООО "ПРОЕКТ-ХОЛДИНГ" | |

| Поз. | Наименование и техническая характеристика | Тип, марка, обозначение документа, опросного листа | Код продукции | Поставщик | Ед. измерения | Количество | Масса 1 ед., кг | Примечание |
|----------------------------------|---|--|---------------|-----------|---------------|------------|-----------------|------------|
| 1 | 2 | 3 | 4 | 5 | 6 | 7 | 8 | 9 |
| 1 этаж | | | | | | | | |
| Спортзал, комната тренера | | | | | | | | |
| 10 | Кресло С-29 (Наварра) | | | | шт. | 1 | | |
| 10/1 | Сетка заградительная 100x100 | | | | шт. | 345.2 | | |
| 17 | Стол преподавателя однотумбовый (2 ЯЩИКА); ламинированная ДСП; 1200x600x760мм | | | | шт. | 1 | | |
| 25 | Компьютер для преподавателя: | | | | шт. | 1 | | |
| - | Блок Мини-ПК ASUS Mini PC E520-B061Z ; 100Вт | | | | | | | |
| - | Монитор 21.5" LG 22m38A-B [22m38A-B/ARUZ]; 50Вт | | | | | | | |
| - | Клавиатура Defender Element HB-520 USB (серый) | | | | | | | |
| - | Мышь Longtech B100 Black USB | | | | | | | |
| - | Сетевой фильтр MOST F16 1/6м (черный) | | | | | | | |
| - | Лицензионное программное обеспечение | | | | | | | |
| 30 | Шкаф для учебных пособий полуоткрытый: верхняя часть со стеклом, нижняя часть с дверками ШЧ2,01 | | | | шт. | 1 | | |
| 35 | Шкаф для одежды 2-ух секционный 450x900x1835 мм | | | | шт. | 1 | | |
| 69 | Аптечка универсальная для оказания первой медицинской помощи | | | | шт. | 2 | | |
| 48 | Жалюзи - блэкаут 1580x3500мм; 5.53 м2 | | | | шт. | 14 | | |

| | | | | | | | | | | | |
|-----------|------|-----------|-----|-------------|-------|---|--|--|----------------------|------|--------|
| | | | | | | №0115300034519000011_241147 - ИОС 7.1 | | | | | |
| Изм. | Кол. | Лист | №до | Подпись | Дата | | | | Стадия | Лист | Листов |
| Разраб. | | Суворов | | <i>Step</i> | 01.20 | Технологические решения | | | П | 1 | 73 |
| Н. контр. | | Матросова | | <i>Маз</i> | 01.20 | | | | | | |
| ГИП | | Оривалов | | <i>Ориф</i> | 01.20 | Спецификация материалов, изделий и оборудования | | | ООО «Проект-холдинг» | | |

| | | | | | | | | |
|-----|---|--|--|--|-----|---|--|---------------|
| 104 | Стойки волейбольные универсальные со стаканами Atlet (пара) IMP-A28 | | | | шт. | 1 | | |
| - | Сетка волейбольная Kv.REZAC офиц | | | | шт. | 1 | | |
| 103 | Вышка судейская универсальная ФСИ h2 м разборная; 100x110x200мм | | | | шт. | 1 | | |
| 105 | Канат для лазания (на консоле) 6 м | | | | шт. | 1 | | |
| 109 | Щит баскетбольный тренировочный влагостойкая фанера 21мм | | | | шт. | 4 | | |
| - | Кольцо (баскетбольное) | | | | | | | |
| - | Сетка (баскетбольная) | | | | | | | |
| 108 | Щит баскетбольный основной из оргстекла 1800x1050мм | | | | шт. | 2 | | |
| 110 | Ферма баскетбольная вынос 1,3 м | | | | шт. | 2 | | |
| - | Конструкция крепления щита пристенная тренировочная | | | | шт. | 4 | | |
| - | Антенны для волейбола под карманы | | | | шт. | 2 | | |
| - | Дорожка акробатическая | | | | шт. | 1 | | |
| - | Конь гимнастический прыжковый переменной высоты | | | | шт. | 1 | | |
| - | Мат гимнастический из очеса стандартный | | | | шт. | 1 | | |
| 185 | Комплект видео программ по физической культуре | | | | шт. | 1 | | |
| 186 | Информационный щит | | | | шт. | 1 | | |
| 187 | Мячи баскетбольные (размер 3, 5, 6, 7) | | | | шт. | 6 | | |
| 188 | Мяч волейбольный | | | | шт. | 6 | | |
| 189 | Протектор для волейбольных стоек | | | | шт. | 2 | | |
| 992 | Ворота для мини футбола складные | | | | шт. | 2 | | Для помещения |
| | Оборудование для занятий гимнастикой | | | | | | | |
| 107 | Стенка гимнастическая | | | | шт. | 6 | | |

| | | | | | |
|------|------|------|-------|--------|------|
| | | | | | |
| Изм. | Кол. | Лист | № док | Подпис | Дата |

№0115300034519000011_24.1147 - ИОС 7.1

Лист

2

| | | | | | | | | |
|-----|---|--|--|--|-----|----|--|--|
| 946 | Блочная подвеска для гимнастических колец | | | | шт. | 2 | | |
| 947 | Бревно гимнастическое постоянной высоты | | | | шт. | 1 | | |
| 949 | Зона приземления | | | | шт. | 1 | | |
| 951 | Канат для перетягивания | | | | шт. | 2 | | |
| 952 | Коврик для аэробики | | | | шт. | 7 | | |
| 953 | Козел гимнастический с креплением | | | | шт. | 1 | | |
| 954 | Кольца гимнастические с тросом | | | | шт. | 2 | | |
| 955 | Консоль для подвешного снаряда | | | | шт. | 1 | | |
| 956 | Мешок набивной Green Hill, 35 кг | | | | шт. | 2 | | |
| 957 | Мат 1x2x0,1 м | | | | шт. | 14 | | |
| 958 | Медицинбол, 1 кг | | | | шт. | 2 | | |
| 959 | Медицинбол, 2 кг | | | | шт. | 2 | | |
| 960 | Мешок для хранения мячей | | | | шт. | 3 | | |
| 961 | Модуль- трапеция большой | | | | шт. | 1 | | |
| 962 | Мяч гимнастический 65 см для фитнеса | | | | шт. | 6 | | |
| 963 | Мостик гимнастический подпружиненный | | | | шт. | 1 | | |
| 964 | Обруч гимнастический | | | | шт. | 12 | | |
| 965 | Обруч гимнастический утяжеленный | | | | шт. | 6 | | |
| 966 | Перекладина гимнастическая универсальная | | | | шт. | 1 | | |
| 967 | Скакалка взрослая | | | | шт. | 12 | | |
| 968 | Скамейка гимнастическая | | | | шт. | 3 | | |

| | | | | | |
|------|------|------|-------|--------|------|
| | | | | | |
| Изм. | Кол. | Лист | № док | Подпис | Дата |

№0115300034519000011_241147 - ИОС 7.1

Лист

3

| | | | | | | | | |
|----------------------------------|--|--|--|--|-----|----|--|---------|
| 969 | Упоры для отжиманий | | | | шт. | 5 | | |
| Легкая атлетика (уличная) | | | | | | | | |
| 971 | Стойки для прыжков в высоту (без планки)57 | | | | шт. | 1 | | |
| 972 | Планка для прыжков в высоту алюминиевая | | | | шт. | 1 | | |
| 973 | Барьер легкоатлетический | | | | шт. | 10 | | |
| 974 | Граната легкоатлетическая, 0,5 кг | | | | шт. | 3 | | |
| 975 | Граната легкоатлетическая, 0,7 кг | | | | шт. | 3 | | |
| 976 | Мяч для метания 150 гр. | | | | шт. | 2 | | |
| 977 | Флажная лента | | | | шт. | 2 | | |
| 978 | Палочка эстафетная (6шт) | | | | шт. | 5 | | |
| Настольный теннис | | | | | | | | |
| 979 | Теннисный стол | | | | шт. | 2 | | |
| 980 | Ракетки (пара) | | | | шт. | 10 | | |
| 981 | Мячи для пинг-понга(упаковка) | | | | шт. | 2 | | |
| Волейбол (уличный) | | | | | | | | |
| 983 | Стойки волейбольные (пара) | | | | шт. | 1 | | |
| 984 | Сетка волейбольная с тросом | | | | шт. | 2 | | |
| 985 | Мяч волейбольный матчевый | | | | шт. | 4 | | |
| 986 | Мяч волейбольный тренировочный | | | | шт. | 12 | | |
| 1016 | Вышка судейская | | | | шт. | 1 | | Уличная |
| Баскетбол (уличный) | | | | | | | | |

| | | | | | |
|------|------|------|-------|--------|------|
| | | | | | |
| Изм. | Кол. | Лист | № док | Подпис | Дата |

№0115300034519000011_241147 - ИОС 7.1

Лист

4

| | | | | | | | | |
|------|--|--|--|--|-----|----|--|--------|
| 987 | Щит баскетбольный игровой | | | | шт. | 2 | | |
| 988 | Ферма для щита | | | | шт. | 2 | | |
| 989 | Кольцо с сеткой | | | | шт. | 2 | | |
| 990 | Мяч баскетбольный игровой | | | | шт. | 4 | | |
| 991 | Мяч баскетбольный тренировочный | | | | шт. | 10 | | |
| | Футбол (уличный) | | | | | | | |
| 993 | Ворота футбольные юношеские 5х2х1,5 м свободностоящие, алюминиевые (профиль 80х80мм) | | | | шт. | 2 | | |
| 995 | Мяч футбольный игровой | | | | шт. | 4 | | |
| 996 | Мяч футбольный тренировочный | | | | шт. | 10 | | |
| | Бадминтон улица | | | | | | | |
| 997 | Стойка для бадминтона (пара) | | | | шт. | 1 | | |
| 998 | Сетка для бадминтона | | | | шт. | 1 | | |
| 999 | Ракетки для бадминтона(пара) | | | | шт. | 8 | | |
| 1000 | Волан(12шт.) | | | | шт. | 8 | | |
| | Зимний инвентарь | | | | | | | |
| 1001 | Лыжи беговые(комплект: лыжи ,крепления, палки) | | | | шт. | 12 | | 8-9 кл |
| 1002 | Лыжи беговые(комплект: лыжи ,крепления, палки) | | | | шт. | 12 | | 5-7 кл |
| 1003 | Ботинки лыжные для разного возраста | | | | шт. | 36 | | |
| 1004 | Лыжный комплект для младших школьников(лыжи с креплениями, палки) | | | | шт. | 12 | | |
| 1005 | Инвентарь для мелкого ремонта лыж | | | | шт. | 1 | | |
| 1006 | Инвентарь для обработки лыж | | | | шт. | 1 | | |

| | | | | | |
|------|------|------|-------|--------|------|
| | | | | | |
| Изм. | Кол. | Лист | № док | Подпис | Дата |

№0115300034519000011_241147 - ИОС 7.1

Лист

5

| | | | | | | | | |
|--------|--|--|--|--|-----|----|--|--|
| 1007 | Смазки для лыж | | | | шт. | 1 | | |
| 1008 | Станок для обработки и подготовки лыж | | | | шт. | 1 | | |
| 57 | Стеллаж для беговых лыж «Эконом» на 26 пар двухсторонний Gefest; 1950x500x1550мм | | | | шт. | 6 | | |
| 28 | Стойка-стеллаж для хранения лыжных ботинок 6 полок Ellada Ellada 1260x500x1910мм | | | | шт. | 3 | | |
| | Подвижные игры | | | | | | | |
| 1005 | Мячи резиновые, диаметр – 20 см | | | | шт. | 10 | | |
| 1006 | Мячи резиновые, диаметр – 10 см | | | | шт. | 10 | | |
| 994 | Мячи для лапты | | | | шт. | 5 | | |
| 1007 | Дуга для подлезания 40 см | | | | шт. | 10 | | |
| 1008 | Дуга для подлезания 60 см | | | | шт. | 10 | | |
| 1009 | Мешок для прыжков 120x70 см | | | | шт. | 2 | | |
| 1010 | Мешок для прыжков 80x40 см | | | | шт. | 2 | | |
| 1011 | Стойка для обводки (конус с отверстиями) | | | | шт. | 10 | | |
| 1012 | Тоннель с обручем | | | | шт. | 2 | | |
| 1013 | Фишки для разметки поля (40шт, d=19см) | | | | шт. | 1 | | |
| | Дартс | | | | | | | |
| 1009\1 | Мишень | | | | шт. | 3 | | |
| 1010\1 | Дротик | | | | шт. | 3 | | |
| | Дополнительное оборудование и инвентарь | | | | | | | |
| 1014 | Секундомер механический двухкнопочный | | | | шт. | 2 | | |
| 1014\1 | Табло электронное игровое | | | | шт. | 1 | | |

| | | | | | |
|------|------|------|-------|--------|------|
| | | | | | |
| Изм. | Кол. | Лист | № док | Подпис | Дата |

№0115300034519000011_241147 - ИОС 7.1

Лист

6

| | | | | | | | | |
|---|--|--|--|--|-----|----|--|--|
| 1015 | Секундомер электронный | | | | шт. | 1 | | |
| 1017 | Насос для мячей с иглой | | | | шт. | 2 | | |
| 1018 | Свисток судейский | | | | шт. | 2 | | |
| 1019 | Счетчик судейский | | | | шт. | 1 | | |
| 1031 | Тележка для перевозки матов | | | | шт. | 1 | | |
| 1032 | Контейнер для мячей металлический | | | | шт. | 2 | | |
| Спортивное ориентирование и туризм | | | | | | | | |
| 1033 | Веревка туристическая | | | | шт. | 2 | | |
| 1035 | Коврик дивачный | | | | шт. | 3 | | |
| 1036 | Компас спортивный | | | | шт. | 4 | | |
| 1037 | Комплект туристический дивучачный | | | | шт. | 6 | | |
| 1038 | Стол переносной раскладной с комплектом стульев | | | | шт. | 1 | | |
| 1039 | Тент | | | | шт. | 3 | | |
| Шахматы и шашки | | | | | | | | |
| 1040 | Набор для игры в шахматы | | | | шт. | 3 | | |
| 1041 | Набор для игры в шашки | | | | шт. | 10 | | |
| Раздевалки для мальчиков и для девочек и инвентарная | | | | | | | | |
| 41 | Стеллаж складской металлический с тремя полками, 1500x500x1800мм | | | | шт. | 3 | | |
| 100 | Шкаф для раздевалки ШРМ-АК/600; 600x500x1860мм; | | | | шт. | 18 | | |
| 101 | Скамейка СК-1-1200; 1200x350x420мм | | | | шт. | 8 | | |
| 102 | Фен настенный для волос Vort Dry 1000 | | | | шт. | 2 | | |

| | | | | | |
|------|------|------|-------|--------|------|
| | | | | | |
| Изм. | Кол. | Лист | № док | Подпис | Дата |

№0115300034519000011_241147 - ИОС 7.1

Лист

7

| | | | | | | | | |
|--|--|--|--|--|-----|-----|--|--|
| 37 | Электрополотенце "Puff 8812" ; 205x263x130мм; 1500 Вт; 7А. | | | | шт | 5 | | |
| Многофункциональный актовый зал | | | | | | | | |
| 191 | Стул | | | | шт. | 108 | | |
| 142 | Кафедра докладчика с микрофоном Proaudio Parliament-800-lite | | | | шт. | 1 | | |
| 140 | Характеристики 220" (560 см) Экран для проектора Classic Solution Premier Taurus E 488x275/9 MW-PE/W | | | | шт. | 1 | | |
| 141 | Проектор Vivitek DU978WT; 310/245 Вт; уровень шума 30/36 дБ; 3,95 кг. | | | | шт. | 1 | | |
| 141\1 | ALG Лифт для проектора Потолочный | | | | шт. | 1 | | |
| 116 | Привод окон Argimatic Argicolor Varia T черный 230V | | | | шт. | 6 | | |
| 192 | Системы хранения светового и акустического оборудования | | | | шт. | 1 | | |
| 193 | Синтезатор Yamaha PSR-F51 | | | | шт. | 1 | | |
| 196 | DJ-проигрыватель звуковой системы | | | | шт. | 1 | | |
| 197 | Радиосистема с головным микрофоном | | | | шт. | 1 | | |
| 198 | Вокальный радио-микрофон | | | | шт. | 2 | | |
| 199 | Напольная микрофонная стойка - журавль | | | | шт. | 2 | | |
| 149 | Микрофон проводной | | | | шт. | 2 | | |
| 200 | Цифровой микшер | | | | шт. | 1 | | |
| 201 | Сабвуфер | | | | шт. | 1 | | |
| 202 | Активная трехполосная акустическая система | | | | шт. | 1 | | |
| 203 | Средство организации беспроводной сети | | | | шт. | 4 | | |
| 204 | Комплект проводов для проектора | | | | шт. | 1 | | |
| 205 | Шкаф рэковый малый передвижной | | | | шт. | 1 | | |

| | | | | | |
|------|------|------|-------|--------|------|
| | | | | | |
| Изм. | Кол. | Лист | № док | Подпис | Дата |

№0115300034519000011_241147 - ИОС 7.1

Лист

8

| Кабинеты начальных классов | | | | | | | | |
|----------------------------|--|--|--|--|-----|----|--|--|
| 1 | Концепт 1P парта одноместная парта регулируемый по высоте (р.гр. №3-6) и наклону столешницы от 0 до 15 гр; (Д*Г*В) - кабинет моделирования | | | | шт. | 48 | | |
| 358 | Стол учителя приставной | | | | шт. | 4 | | |
| 2 | Стул «Концепт Р» стул регулируемый. Размеры(Д*Г*В)мм: 320х360х(260-380)(р.гр.№3-6) | | | | шт. | 48 | | |
| 5 | Доска настенная трехэлементная (магнитная, меловая, маркерная) 1000х3000мм; с тумбой для классной доски 760х240х1263 | | | | шт. | 4 | | |
| 6 | Интерактивная панель iiyama PROLITE TE6568MIS-B1AG – 65" | | | | шт. | 4 | | |
| 10 | Кресло С-29 (Наварра) | | | | шт. | 4 | | |
| 17 | Стол преподавателя однотумбовый (2 ЯЩИКА); ламинированная ДСП; 1200х600х760мм | | | | шт. | 4 | | |
| 25 | Компьютер для преподавателя: | | | | шт. | 4 | | |
| - | Блок Мини-ПК ASUS Mini PC E520-B061Z ; 100Вт | | | | | | | |
| - | Монитор 21.5" LG 22m38A-B [22m38A-B/ARUZ]; 50Вт | | | | | | | |
| - | Клавиатура Defender Element HB-520 USB (серый) | | | | | | | |
| - | Мышь Longtech B100 Black USB | | | | | | | |
| - | Сетевой фильтр MOST F16 1/6м (черный) | | | | | | | |
| - | Лицензионное программное обеспечение | | | | | | | |
| 30 | Шкаф для учебных пособий полуоткрытый: верхняя часть со стеклом, нижняя часть с дверками ШУ2,01 | | | | шт. | 8 | | |
| 360 | Демонстрационные учебные таблицы по русскому языку и литературному чтению для начальной школы | | | | шт. | 1 | | |
| 361 | Демонстрационные пособия по русскому языку и литературному чтению для начальной школы | | | | шт. | 1 | | |

| | | | | | |
|------|------|------|-------|--------|------|
| | | | | | |
| Изм. | Кол. | Лист | № док | Подпис | Дата |

№0115300034519000011_24.1147 - ИОС 7.1

Лист

9

| | | | | | | | | |
|-----|--|--|--|--|-----|---|--|--|
| 362 | Сюжетные (предметные) картинки по русскому языку и литературному чтению | | | | шт. | 1 | | |
| 363 | Репродукции картин и художественных фотографий | | | | шт. | 1 | | |
| 364 | Раздаточные карточки с буквами русского алфавита | | | | шт. | 1 | | |
| 365 | Справочники и энциклопедии по русскому языку и литературному чтению | | | | шт. | 1 | | |
| 366 | Словари для учителя начальной школы | | | | шт. | 1 | | |
| 367 | Словари раздаточные для кабинета начальной школы | | | | шт. | 4 | | |
| 368 | Шкаф для хранения с выдвигающимися демонстрационными полками | | | | шт. | 4 | | |
| 369 | Стеллаж демонстрационный | | | | шт. | 4 | | |
| 370 | Информационно-тематический стенд | | | | шт. | 4 | | |
| 371 | Тумба для таблиц под доску | | | | шт. | 4 | | |
| 372 | Система демонстрации и хранения таблиц и плакатов | | | | шт. | 4 | | |
| 373 | Электронные образовательные комплексы для кабинета начальной школы | | | | шт. | 4 | | |
| | Игры | | | | | | | |
| 374 | Игровой набор по развитию речи | | | | шт. | 1 | | |
| 375 | Настольные лингвистические игры | | | | шт. | 1 | | |
| 376 | Игровые наборы по учебному предмету, рекомендованные для детей младшего школьного возраста | | | | шт. | 1 | | |
| 377 | Модель-аппликация демонстрационная по обучению грамоте родного языка | | | | шт. | 1 | | |

| | | | | | |
|------|------|------|-------|--------|------|
| | | | | | |
| Изм. | Кол. | Лист | № док | Подпис | Дата |

№0115300034519000011_241147 - ИОС 7.1

Лист

10

| | | | | | | | | |
|-----|---|--|--|--|-----|---|--|--|
| 378 | Демонстрационные учебные таблицы по родному языку для начальной школы | | | | шт. | 1 | | |
| 379 | Демонстрационные пособия по родному языку для начальной школы | | | | шт. | 1 | | |
| 380 | Сюжетные (предметные) картинки по родному языку | | | | шт. | 1 | | |
| 381 | Раздаточные карточки с буквами родного алфавита | | | | шт. | 1 | | |
| 382 | Справочники, словари и энциклопедии по родному языку и истории родного края для начальной школы | | | | шт. | 1 | | |
| | Предметы "Литературное чтение", "Литературное чтение на родном языке" | | | | | | | |
| 383 | Комплект демонстрационных учебных таблиц по литературному чтению для начальной школы | | | | шт. | 1 | | |
| 384 | Комплект портретов | | | | шт. | 1 | | |
| 385 | Репродукции | | | | шт. | 1 | | |
| | Игры | | | | | | | |
| 386 | Игровой набор по развитию речи | | | | шт. | 1 | | |
| 387 | Игровые наборы по учебному предмету, рекомендованные для детей младшего школьного возраста | | | | шт. | 1 | | |
| | Предмет "Иностранный язык" | | | | | | | |
| | Модели объемные, плоские (аппликации) | | | | | | | |
| 388 | Модель-аппликация демонстрационная по иностранному языку | | | | шт. | 1 | | |
| | Демонстрационные учебно-наглядные пособия | | | | | | | |

| | | | | | |
|------|------|------|-------|--------|------|
| | | | | | |
| Изм. | Кол. | Лист | № док | Подпис | Дата |

№0115300034519000011_241147 - ИОС 7.1

Лист

11

| | | | | | | | | |
|-----|--|--|--|--|-----|---|--|--|
| 389 | Демонстрационные учебные таблицы по иностранному языку для начальной школы | | | | шт. | 1 | | |
| 390 | Демонстрационные пособия по иностранному языку для начальной школы | | | | шт. | 1 | | |
| 391 | Раздаточные предметные карточки | | | | шт. | 1 | | |
| 392 | Словари по иностранному языку | | | | шт. | 1 | | |
| | Игры | | | | | | | |
| 393 | Игровые наборы на изучаемом иностранном языке | | | | шт. | 7 | | |
| 394 | Куклы-персонажи | | | | шт. | 1 | | |
| | Предметная область "Математика и информатика" | | | | | | | |
| | Предмет "Математика" | | | | | | | |
| | Демонстрационное оборудование и приборы | | | | | | | |
| 395 | Комплект чертежного оборудования и приспособлений | | | | шт. | 2 | | |
| | Модели | | | | | | | |
| 396 | Модель-аппликация (касса) цифр демонстрационная | | | | шт. | 1 | | |
| 397 | Модель-аппликация демонстрационная по множествам | | | | шт. | 1 | | |
| 398 | Геометрические тела демонстрационные | | | | шт. | 1 | | |
| | Демонстрационные учебно-наглядные пособия | | | | | | | |
| 399 | Комплект чертежного оборудования и приспособлений | | | | шт. | 2 | | |
| | Демонстрационные учебно-наглядные пособия | | | | | | | |
| 403 | Демонстрационные учебные таблицы по математике для начальной школы | | | | шт. | 1 | | |

| | | | | | |
|------|------|------|-------|--------|------|
| | | | | | |
| Изм. | Кол. | Лист | № док | Подпис | Дата |

№0115300034519000011_24.1147 - ИОС 7.1

Лист

12

| | | | | | | | | |
|-----|---|--|--|--|-----|---|--|--|
| 404 | Демонстрационные пособия по математике для начальной школы | | | | шт. | 1 | | |
| 405 | Раздаточные карточки с цифрами и математическими знаками | | | | шт. | 1 | | |
| 406 | Справочники по математике для начальной школы | | | | шт. | 1 | | |
| | Игры | | | | | | | |
| 407 | Игровой набор по математике | | | | шт. | 1 | | |
| 408 | Комплект настольных развивающих игр по математике | | | | шт. | 1 | | |
| | Предметная область "Основы религиозных культур и светской этики" акт | | | | | | | |
| | Предмет "Основы религиозных культур и светской этики" | | | | | | | |
| | Демонстрационные учебно-наглядные пособия | | | | | | | |
| 409 | Репродукции | | | | шт. | 1 | | |
| 410 | Комплект демонстрационных пособий по ОРКСЭ | | | | шт. | 1 | | |
| 411 | Комплект раздаточных пособий по ОРКСЭ | | | | шт. | 1 | | |
| 412 | Справочники и энциклопедии | | | | шт. | 1 | | |
| | Предметная область "Естествознание и Обществознание" ("Окружающий мир") | | | | | | | |
| | Предмет "Окружающий мир" | | | | | | | |
| | Демонстрационное оборудование и приборы | | | | | | | |
| 411 | Комплект демонстрационного оборудования по окружающему миру для начальной школы | | | | шт. | 1 | | |
| | Натуральные объекты | | | | | | | |

| | | | | | |
|------|------|------|-------|--------|------|
| | | | | | |
| Изм. | Кол. | Лист | № док | Подпис | Дата |

№0115300034519000011_241147 - ИОС 7.1

Лист

13

| | | | | | | | | |
|-----|--|--|--|--|-----|---|--|--|
| 412 | Коллекции и гербарии | | | | шт. | 1 | | |
| | Лабораторно-технологическое оборудование (лабораторное оборудование, приборы, наборы для эксперимента и т.д.) | | | | | | | |
| | Модели | | | | | | | |
| 413 | Модели объемные демонстрационные для начальной школы | | | | шт. | 1 | | |
| 414 | Модели-аппликации для начальной школы | | | | шт. | 1 | | |
| | Демонстрационные учебно-наглядные пособия | | | | | | | |
| 415 | Демонстрационные учебные таблицы по окружающему миру для начальной школы | | | | шт. | 1 | | |
| 416 | Карты учебные для начальной школы | | | | шт. | 1 | | |
| | Игры | | | | | | | |
| 417 | Игровые наборы, рекомендованные для детей младшего школьного возраста по знакомству с окружающим миром | | | | шт. | 1 | | |
| | Предметная область "Искусство" | | | | | | | |
| | Предмет "Изобразительное искусство" | | | | | | | |
| | Лабораторно-технологическое оборудование (лабораторное оборудование, приборы, наборы для эксперимента и т.д.) | | | | шт. | 1 | | |
| 418 | Комплект оборудования и инструментов для отработки практических умений и навыков по изобразительному искусству для начальной школы | | | | шт. | 1 | | |
| | Модели | | | | | | | |
| 419 | Модели по изобразительному искусству | | | | шт. | 1 | | |
| 420 | Муляжи предметов (вазы, фрукты, овощи, животных и др.) | | | | шт. | 1 | | |

| | | | | | |
|------|------|------|-------|--------|------|
| | | | | | |
| Изм. | Кол. | Лист | № док | Подпис | Дата |

№0115300034519000011_241147 - ИОС 7.1

Лист

14

| | | | | | | | | |
|-----|--|--|--|--|-----|---|--|--|
| | Предмет "Технология" | | | | | | | |
| | Лабораторно-технологическое оборудование (лабораторное оборудование, инструменты для технологии и т.д.) | | | | | | | |
| 421 | Комплект раздаточный учебно-лабораторного и практического оборудования по технологии для начальной школы | | | | шт. | 1 | | |
| | Натуральные объекты | | | | | | | |
| 422 | Коллекции по предметной области технология для начальной школы | | | | шт. | 1 | | |
| 423 | Коллекция промышленных образцов тканей, ниток и фурнитуры | | | | шт. | 1 | | |
| | Демонстрационные учебно-наглядные пособия | | | | | | | |
| 424 | Демонстрационные учебные таблицы по технологии для начальной школы | | | | шт. | 1 | | |
| 425 | Справочники | | | | шт. | 1 | | |
| | Технические средства обучения (рабочее место учителя) | | | | | | | |
| 426 | Многофункциональное устройство | | | | шт. | 4 | | |
| 427 | Документ-камера | | | | шт. | 4 | | |
| 428 | Акустическая система для аудитории | | | | шт. | 4 | | |
| | Кабинет дерева-металлообработки | | | | | | | |
| 5 | Доска настенная одноэлементная для письма мелом. 1000x3000мм; с тумбой для классной доски 760x240x1263 | | | | шт. | 1 | | |
| 10 | Кресло С-29 (Наварра) | | | | шт. | 2 | | |
| 4 | Стул «Концепт Р» стул регулируемый. Размеры (Д*Г*В) мм: 320x360x(260-380) (р.гр.№3-6) | | | | шт. | 6 | | |

| | | | | | | | | |
|-----|--|--|--|--|-----|---|--|--|
| 17 | Стол преподавателя одностумбовый (2 ЯЩИКА); ламинированная ДСП; 1200х600х760мм | | | | шт. | 1 | | |
| 19 | Верстак PROFI (№209) | | | | шт. | 4 | | |
| 20 | UNIMAT 1 CLASSIC. Конструктор модульных станков | | | | шт. | 4 | | |
| 21 | Стружкопылеотсос; 1,1 кВт; 3ф; | | | | шт. | 4 | | |
| 22 | Подставка для ног | | | | шт. | 3 | | |
| 23 | Шкаф металлический для инструментов; 800х500х1850; | | | | шт. | 2 | | |
| 18 | Верстак PROFI (№203) | | | | шт. | 7 | | |
| 25 | Компьютер для преподавателя | | | | шт. | 1 | | |
| - | Блок Мини-ПК ASUS Mini PC E520-B061Z ; 100Вт | | | | | | | |
| - | Монитор 21.5" LG 22m38A-B [22m38A-B/ARUZ]; 50Вт | | | | | | | |
| - | Клавиатура Defender Element HB-520 USB (серый) | | | | | | | |
| - | Мышь Longtech B100 Black USB | | | | | | | |
| - | Сетевой фильтр MOST F16 1/6м (черный) | | | | | | | |
| - | Лицензионное программное обеспечение | | | | | | | |
| 35 | Шкаф для одежды 2-ух секционный 450х900х1835 мм | | | | шт. | 4 | | |
| 41 | Стеллаж складской металлический с тремя полками, 1500х500х1800мм | | | | шт. | 3 | | |
| 69 | Аптечка универсальная для оказания первой медицинской помощи | | | | шт. | 1 | | |
| 426 | Многофункциональное устройство | | | | шт. | 1 | | |
| 206 | Вертикально фрезерный станок с числовым программным управлением | | | | шт. | 1 | | |
| 207 | Станок токарный деревообрабатывающий | | | | шт. | 1 | | |

| | | | | | |
|------|------|------|-------|--------|------|
| | | | | | |
| Изм. | Кол. | Лист | № док | Подпис | Дата |

№0115300034519000011_241147 - ИОС 7.1

Лист

16

| | | | | | | | | |
|-----|---|--|--|--|-----|---|--|--|
| 208 | Станок токарный по металлу с числовым программным управлением | | | | шт. | 1 | | |
| 209 | Ресурсный набор к конструктору модульных станков | | | | шт. | 1 | | |
| 210 | Комплект числового программного управления для конструктора модульных станков | | | | шт. | 1 | | |
| 211 | Машина заточная | | | | шт. | 1 | | |
| 212 | Станок сверлильный | | | | шт. | 1 | | |
| 213 | Станок лазерной резки | | | | шт. | 1 | | |
| 214 | Фрезерно-гравировальный станок с числовым программным управлением | | | | шт. | 1 | | |
| 215 | Электродрель | | | | шт. | 3 | | |
| 216 | Шуруповерт | | | | шт. | 1 | | |
| 217 | Углошлифовальная машина | | | | шт. | 1 | | |
| 218 | Шлейфмашина ленточная | | | | шт. | 1 | | |
| 219 | Ручная фрезерная машина | | | | шт. | 1 | | |
| 220 | Лобзик электрический ручной | | | | шт. | 1 | | |
| 221 | Клеевой пистолет | | | | шт. | 1 | | |
| 222 | Лазерный дальномер | | | | шт. | 1 | | |
| 223 | Электроудлинитель | | | | шт. | 7 | | |
| 224 | Электропаяльник | | | | шт. | 8 | | |
| 225 | Прибор для выжигания по дереву | | | | шт. | 7 | | |
| 226 | Комплект деревянных инструментов | | | | шт. | 1 | | |
| 227 | Линейка металлическая | | | | шт. | 1 | | |
| 228 | Метр складной металлический | | | | шт. | 7 | | |

| | | | | | |
|------|------|------|-------|--------|------|
| | | | | | |
| Изм. | Кол. | Лист | № док | Подпис | Дата |

№0115300034519000011_241147 - ИОС 7.1

Лист

17

| | | | | | | | | |
|-----|-----------------------------------|--|--|--|-----|---|--|--|
| 229 | Рулетка | | | | шт. | 7 | | |
| 230 | Угольник столярный | | | | шт. | 7 | | |
| 231 | Штангенциркуль | | | | шт. | 7 | | |
| 232 | Набор ключей гаечных | | | | шт. | 7 | | |
| 233 | Ключ гаечный разводной | | | | шт. | 7 | | |
| 234 | Набор ключей торцевых трубчатых | | | | шт. | 7 | | |
| 235 | Тиски слесарные поворотные | | | | шт. | 3 | | |
| 236 | Кувалда | | | | шт. | 1 | | |
| 237 | Набор линеек металлических | | | | шт. | 7 | | |
| 238 | Набор микрометров гладких | | | | шт. | 1 | | |
| 239 | Штангенглубиномер | | | | шт. | 3 | | |
| 240 | Щупы (набор) | | | | шт. | 7 | | |
| 241 | Ножницы по металлу | | | | шт. | 7 | | |
| 242 | Набор отверток | | | | шт. | 7 | | |
| 243 | Плоскогубцы комбинированные 200мм | | | | шт. | 7 | | |
| 244 | Плоскогубцы монтажные | | | | шт. | 1 | | |
| 245 | Набор зенковок конических | | | | шт. | 7 | | |
| 246 | Набор плашек | | | | шт. | 7 | | |
| 247 | Набор резцов расточных | | | | шт. | 7 | | |
| 248 | Набор резцов токарных отрезных | | | | шт. | 3 | | |
| 249 | Сверло центровочное | | | | шт. | 7 | | |

| | | | | | |
|------|------|------|-------|--------|------|
| | | | | | |
| Изм. | Кол. | Лист | № док | Подпис | Дата |

№0115300034519000011_241147 - ИОС 7.1

Лист

18

| | | | | | | | | |
|-----|---------------------------------------|--|--|--|-----|----|--|--|
| 250 | Фреза дисковая трехсторонняя | | | | шт. | 3 | | |
| 251 | Фреза дисковая пазовая | | | | шт. | 3 | | |
| 252 | Фреза для обработки Т-образных пазов | | | | шт. | 3 | | |
| 253 | Фреза концевая | | | | шт. | 3 | | |
| 254 | Фреза отрезная | | | | шт. | 3 | | |
| 255 | Циркуль разметочный | | | | шт. | 7 | | |
| 256 | Глубиномер микрометрический | | | | шт. | 1 | | |
| 257 | Набор угольников поверочных слесарных | | | | шт. | 3 | | |
| 258 | Набор брусков | | | | шт. | 7 | | |
| 259 | Дрель ручная | | | | шт. | 1 | | |
| 260 | Лобзик учебный | | | | шт. | 7 | | |
| 261 | Набор пил для лобзиков | | | | шт. | 7 | | |
| 262 | Рубанок | | | | шт. | 8 | | |
| 263 | Ножовка по дереву | | | | шт. | 8 | | |
| 264 | Набор рашпелей | | | | шт. | 7 | | |
| 265 | Набор надфилей | | | | шт. | 7 | | |
| 266 | Набор напильников | | | | шт. | 15 | | |
| 267 | Набор шаблонов радиусных | | | | шт. | 7 | | |
| 268 | Набор резцов по дереву | | | | шт. | 8 | | |
| 269 | Клещи | | | | шт. | 8 | | |
| 270 | Гвоздодер | | | | шт. | 1 | | |

| | | | | | |
|------|------|------|-------|--------|------|
| | | | | | |
| Изм. | Кол. | Лист | № док | Подпис | Дата |

№0115300034519000011_241147 - ИОС 7.1

Лист

19

| | | | | | | | | |
|-----|----------------------------|--|--|--|-----|----|--|--|
| 271 | Набор молотков слесарных | | | | шт. | 15 | | |
| 272 | Долото | | | | шт. | 8 | | |
| 273 | Стамесок | | | | шт. | 8 | | |
| 274 | Киянка деревянная | | | | шт. | 15 | | |
| 275 | Киянка резиновая | | | | шт. | 15 | | |
| 276 | Топор малый | | | | шт. | 1 | | |
| 277 | Топор большой | | | | шт. | 1 | | |
| 278 | Пила двуручная | | | | шт. | 4 | | |
| 279 | Набор шпателей | | | | шт. | 8 | | |
| 280 | Набор сверл по дереву | | | | шт. | 3 | | |
| 281 | Набор сверл спиральных | | | | шт. | 1 | | |
| 282 | Набор кистей | | | | шт. | 7 | | |
| 283 | Клей ПВА | | | | шт. | 1 | | |
| 284 | Лак мебельный | | | | шт. | 1 | | |
| 285 | Морилка | | | | шт. | 1 | | |
| 286 | Набор карандашей столярных | | | | шт. | 1 | | |
| 287 | Набор сверл по металлу | | | | шт. | 1 | | |
| 288 | Набор шлифовальной бумаги | | | | шт. | 7 | | |
| 289 | Паста "ГОИ" | | | | шт. | 1 | | |
| 290 | Очки защитные | | | | шт. | 7 | | |
| 291 | Щиток защитный лицевой | | | | шт. | 7 | | |

| | | | | | |
|------|------|------|-------|--------|------|
| | | | | | |
| Изм. | Кол. | Лист | № док | Подпис | Дата |

№0115300034519000011_241147 - ИОС 7.1

Лист

20

| | | | | | | | | |
|-----------------------------------|---|--|--|--|-----|---|--|--|
| 292 | Фартук защитный | | | | шт. | 7 | | |
| 293 | Индивидуальный перевязочный пакет | | | | шт. | 7 | | |
| 294 | Комплект таблиц по слесарному делу | | | | шт. | 1 | | |
| 295 | Комплект наглядных пособий для постоянного использования | | | | шт. | 1 | | |
| 296 | Комплекты таблиц по столярному делу | | | | шт. | 1 | | |
| Кабинет врача, процедурная | | | | | | | | |
| 4 | Стул «Концепт Р» стул регулируемый. Размеры (Д*Г*В) мм: 320х360х(260-380) (р.гр.№3-6) | | | | шт. | 2 | | |
| 35 | Шкаф для одежды 2-ух секционный 450х900х1835 мм | | | | шт. | 2 | | |
| 37 | Электрополотенце "Puff 8812" 205х263х130мм; 1500 Вт; 7А. | | | | шт. | 1 | | |
| 17 | Стол преподавателя однотумбовый (2 ЯЩИКА); ламинированная ДСП; 1200х600х760мм | | | | шт. | 2 | | |
| 25 | Компьютер для преподавателя | | | | шт. | 1 | | |
| - | Блок Мини-ПК ASUS Mini PC E520-B061Z ; 100Вт | | | | | | | |
| - | Монитор 21.5" LG 22m38A-B [22m38A-B/ARUZ]; 50Вт | | | | | | | |
| - | Клавиатура Defender Element HB-520 USB (серый) | | | | | | | |
| - | Мышь Longtech B100 Black USB | | | | | | | |
| - | Сетевой фильтр MOST F16 1/6м (черный) | | | | | | | |
| - | Лицензионное программное обеспечение | | | | | | | |
| 36 | Жалюзи 1850х1800мм; 3.33 м2 | | | | шт. | 4 | | |
| 120 | Ростомер РЭП (с весами); 380х580х2600; | | | | шт. | 1 | | |
| - | Тонометр с возрастными манжетами | | | | шт. | 1 | | |
| - | Стетофонендоскоп; СЗ-417 | | | | шт. | 1 | | |

| | | | | | |
|------|------|------|-------|--------|------|
| | | | | | |
| Изм. | Кол. | Лист | № док | Подпис | Дата |

№0115300034519000011_241147 - ИОС 7.1

Лист

21

| | | | | | | | | |
|-----|--|--|--|--|-----|---|--|--|
| - | Секундомер | | | | шт. | 1 | | |
| 121 | Шкаф холодильный Polair ШХФ 0.5 697x665x2028 | | | | шт. | 2 | | |
| 122 | Облучатель ультрафиолетовый бактерицидный Элид Азов ОБН-150; 942x162x54;0,15 кВт | | | | шт. | 2 | | |
| 123 | Бактерицидный облучатель воздуха переносной "Кристалл " 220В 15 Вт | | | | шт. | 1 | | |
| 124 | Шкаф одностворчатый МКП 014/02 | | | | шт. | 1 | | |
| 125 | Стол медицинский; СКМ-Л-03 Лавкор | | | | шт. | 1 | | |
| 126 | Столик инструментальный; МСК-501-01М(с/с) | | | | шт. | 1 | | |
| 127 | Лампа настольная для офтальмологического и отоларингологического обследования "ЛД-2-ЛЕД" | | | | шт. | 1 | | |
| 128 | Ведро с педальной крышкой | | | | шт. | 3 | | |
| - | Емкость для дезинфицирующих средств | | | | шт. | 3 | | |
| - | Емкость - непрокальваемый контейнер с крышкой для дезинфекции отработанных шприцев, тампонов, использованных вакцин | | | | шт. | 1 | | |
| 129 | Стол письменный с подкатной тумбой СКВ-1.1 | | | | шт. | 3 | | |
| 130 | Стул медицинский СМП | | | | шт. | 2 | | |
| 131 | Кушетка медицинская смотровая КМС | | | | шт. | 2 | | |
| 132 | Ширма медицинская секционная ШМПС-01-3секц; 18500x700; | | | | шт. | 2 | | |
| 133 | Шкаф медицинский ШМ-К-01 | | | | шт. | 2 | | |
| 134 | Столик манипуляционный; МД SM 1 | | | | шт. | 1 | | |
| 135 | Сейф для хранения медикаментов | | | | шт. | 1 | | |
| 136 | Таблица для определения остроты зрения, помещенная в аппарат Ротта;650x480x100; источник света люминесцентная лампа; 8Вт, 220 В; | | | | шт. | 1 | | |

| | | | | | |
|------|------|------|-------|--------|------|
| | | | | | |
| Изм. | Кол. | Лист | № док | Подпис | Дата |

№0115300034519000011_241147 - ИОС 7.1

Лист

22

| | | | | | | | | |
|-----|--|--|--|--|-----|----|--|--|
| 137 | Камера УФ-бактерицидная КБ-03 «Я-ФП» Ультра-Лайт»; 1250x960x600; 220В | | | | шт. | 2 | | |
| 310 | Сантиметровая лента | | | | шт. | 1 | | |
| 311 | Динамометр детский электронный ДМЭР-30 Крепыш | | | | шт. | 4 | | |
| 312 | Плантограф | | | | шт. | 1 | | |
| 313 | Термометр Omron Eco Temp Smart (МС-341-RU) | | | | шт. | 1 | | |
| 314 | Отоскоп KaWe Пикколайт F.O. LED | | | | шт. | 1 | | |
| 315 | Шпатель медицинский металлический ОР-7-300 | | | | шт. | 1 | | |
| 316 | Газоанализатор Smoke Check (смокелайзер) | | | | шт. | 1 | | |
| 317 | Аппаратно-программный комплекс для скрининг-оценки уровня психофизиологического и соматического здоровья, функциональных и адаптивных резервов организма | | | | шт. | 1 | | |
| 318 | Шприц одноразовый с иглами (комплект 100 шт.) на 1 мл | | | | шт. | 1 | | |
| 319 | Шприц одноразовый с иглами (комплект 100 шт.) на 2 мл | | | | шт. | 5 | | |
| 320 | Шприц одноразовый с иглами (комплект 100 шт.) на 5 мл | | | | шт. | 5 | | |
| 321 | Шприц одноразовый с иглами (комплект 100 шт.) на 10 мл | | | | шт. | 1 | | |
| 322 | Лоток почкообразный 0,35 л | | | | шт. | 2 | | |
| 323 | Аппарат Ротта | | | | шт. | 1 | | |
| 324 | Перчатки медицинские | | | | шт. | 1 | | |
| 325 | Пипетки | | | | шт. | 10 | | |
| 326 | Воздуховод медицинский ротовой №№1-4 | | | | шт. | 1 | | |
| 327 | Мешок Амбу (аппарат дыхательный Westmed 562048) | | | | шт. | 1 | | |
| 328 | Грелка резиновая Солнышко | | | | шт. | 2 | | |

| | | | | | |
|------|------|------|-------|--------|------|
| | | | | | |
| Изм. | Кол. | Лист | № док | Подпис | Дата |

№0115300034519000011_241147 - ИОС 7.1

Лист

23

| | | | | | | | | |
|-----|---|--|--|--|-----|---|--|--|
| 329 | Пузырь для льда Ø200 мм, резиновый | | | | шт. | 2 | | |
| 330 | Жгут резиновый | | | | шт. | 2 | | |
| 331 | Носилки санитарные | | | | шт. | 2 | | |
| 332 | Травматологическая укладка, включающая: шины пневматические (детские и взрослые); вакуумный матрас; косынка; фиксатор ключицы; воротник Шанца (2 размера); жгут кровоостанавливающий; перчатки; бинт стерильный; салфетки стерильные; гелевый охлаждающе-согревающий пакет; ножницы; лейкопластырь 2 см – 1 шт., 5 см – 1 шт. Медицинские сумки и укладки | | | | шт. | 1 | | |
| 333 | Зонды желудочные разных размеров | | | | шт. | 4 | | |
| 334 | Сумка-холодильник медицинская 2 л | | | | шт. | 1 | | |
| 335 | Дозатор медицинский ДУ-010 локтевой для дезсредств и антисептиков | | | | шт. | 1 | | |
| 336 | Спирт этиловый | | | | шт. | 5 | | |

| | | | | | |
|------|------|------|-------|--------|------|
| | | | | | |
| Изм. | Кол. | Лист | № док | Подпис | Дата |

№0115300034519000011_241147 - ИОС 7.1

Лист

24

| | | | | | | | | |
|-----|--|--|--|--|-----|---|--|--|
| 337 | Салфетки спиртовые из мягкого материала для обработки инъекционного поля | | | | шт. | 1 | | |
| 338 | Посиндромная укладка медикаментов и перевязочных материалов для оказания неотложной медицинской помощи | | | | шт. | 1 | | |
| 339 | Дезинфицирующее средство Октенидерм | | | | шт. | 1 | | |
| 340 | Емкость для сбора колюще-режущих отходов ЕСО-01 "Елат" | | | | шт. | 1 | | |
| 341 | Аптечка 2 навесная, металлическая с замком и ключом | | | | шт. | 1 | | |
| 342 | Коробка стерилизационная КСКФ-9 | | | | шт. | 2 | | |
| 343 | Коробка стерилизационная КСКФ-3 | | | | шт. | 2 | | |
| 344 | Пинцет анатомический 200 мм | | | | шт. | 4 | | |
| 345 | Корнцанг прямой 19-920 (Щ-20) 250 мм Samtag | | | | шт. | 4 | | |
| 346 | Ножницы прямые тупоконечные 140 мм 13-102ТС (н-69) | | | | шт. | 2 | | |
| 349 | Халат медицинский | | | | шт. | 2 | | |
| 426 | Многофункциональное устройство (МФУ струйный HP Ink Tank 315, черный) | | | | шт. | 1 | | |
| 350 | Шапочки | | | | шт. | 2 | | |
| 351 | Маски | | | | шт. | 2 | | |
| 352 | Грязезащитные коврики Saluber | | | | шт. | 1 | | |
| 353 | Плакат Никотиновая зависимость ламинированный ЭВ Scientific | | | | шт. | 1 | | |
| | Гардероб, помещение охраны | | | | | | | |
| 32 | Вешалка напольная односторонняя с полками для обуви на 24 крючка регулируемые по высоте | | | | шт. | 3 | | |

| | | | | | |
|------|------|------|-------|--------|------|
| | | | | | |
| Изм. | Кол. | Лист | № док | Подпис | Дата |

№0115300034519000011_241147 - ИОС 7.1

Лист

25

| | | | | | | | | |
|--|---|--|--|--|-----|----|--|--|
| 32 | Вешалка напольная двусторонняя с полками для обуви на 24 крючка регулируемые по высоте | | | | шт. | 3 | | |
| 10 | Кресло С-29 (Наварра) | | | | шт. | 1 | | |
| 17 | Стол преподавателя однотумбовый (2 ЯЩИКА); ламинированная ДСП; 1200х600х760мм | | | | шт. | 1 | | |
| 25 | Компьютер для преподавателя | | | | шт. | 1 | | |
| - | Блок Мини-ПК ASUS Mini PC E520-B061Z ; 100Вт | | | | шт. | 1 | | |
| - | Монитор 21.5" LG 22m38A-B [22m38A-B/ARUZ]; 50Вт | | | | шт. | 1 | | |
| - | Клавиатура Defender Element HB-520 USB (серый) | | | | шт. | 1 | | |
| - | Мышь Longtech B100 Black USB | | | | шт. | 1 | | |
| - | Сетевой фильтр MOST F16 1/6м (черный) | | | | шт. | 1 | | |
| - | Лицензионное программное обеспечение | | | | шт. | 1 | | |
| 35 | Шкаф для одежды 2-ух секционный 450х900х1835 мм | | | | шт. | 2 | | |
| 304 | Банкетка | | | | шт. | 1 | | |
| 305 | Зеркало большое | | | | шт. | 1 | | |
| 36 | Жалюзи 1850х1800мм; 3.33 м2 | | | | шт. | 1 | | |
| 204\1 | Средство организации беспроводной сети | | | | шт. | 1 | | |
| Помещение доп.образования, моделирования, игровая | | | | | | | | |
| 2 | Стул «Концепт Р» стул регулируемый. Размеры(Д*Г*В)мм: 320х360х(260-380)(р.гр.№3-6) | | | | шт. | 14 | | |
| 32 | Вешалка напольная односторонняя с полками для обуви на 24 крючка регулируемые по высоте | | | | шт. | 3 | | |
| 36 | Жалюзи 1850х1800мм; 3.33 м2 | | | | шт. | 4 | | |
| 54 | МЯГКИЙ КОНСТРУКТОР КУБИК РУБИКА. Размеры (Д*Г*В)600х600х600 мм | | | | шт. | 1 | | |

| | | | | | |
|------|------|------|-------|--------|------|
| | | | | | |
| Изм. | Кол. | Лист | № док | Подпис | Дата |

№0115300034519000011_241147 - ИОС 7.1

Лист

26

| | | | | | | | | |
|-----|--|--|--|--|-----|---|--|--|
| 55 | РАЗВИВАЮЩИЕ МЯГКИЕ МОДУЛИ ШАШКИ Размеры (Д*Г*В)2400x2400x50 (поле 2400x2400; шашки d=300, h=50) мм | | | | шт. | 1 | | |
| 56 | СТЕНКА "ВЕСЁЛЫЙ ПАРОВОЗ". Габаритные размеры 4655x366x1204 | | | | шт. | 1 | | |
| 8 | Стол квадратный четырехместный | | | | шт. | 2 | | |
| 10 | Кресло С-29 (Наварра) | | | | шт. | 1 | | |
| 17 | Стол преподавателя одностумбовый (2 ЯЩИКА); ламинированная ДСП; 1200x600x760мм | | | | шт. | 1 | | |
| 25 | Компьютер для преподавателя | | | | шт. | 1 | | |
| - | Блок Мини-ПК ASUS Mini PC E520-B061Z ; 100Вт | | | | шт. | 1 | | |
| - | Монитор 21.5" LG 22m38A-B [22m38A-B/ARUZ]; 50Вт | | | | шт. | 1 | | |
| - | Клавиатура Defender Element HB-520 USB (серый) | | | | шт. | 1 | | |
| - | Мышь Longtech B100 Black USB | | | | шт. | 1 | | |
| - | Сетевой фильтр MOST F16 1/6м (черный) | | | | шт. | 1 | | |
| - | Лицензионное программное обеспечение | | | | шт. | 1 | | |
| 426 | Многофункциональное устройство | | | | шт. | 1 | | |
| 30 | Шкаф для учебных пособий полуоткрытый: верхняя часть со стеклом, нижняя часть с дверками ШЧ2,01 | | | | шт. | 1 | | |
| 429 | Шкаф для хранения с выдвигающимися демонстрационными полками | | | | шт. | 1 | | |
| 432 | Тумба для таблиц под доску | | | | шт. | 1 | | |
| 434 | Электронные образовательные комплексы для кабинета начальной школы | | | | шт. | 1 | | |
| 368 | Шкаф для хранения с выдвигающимися демонстрационными полками | | | | шт. | 1 | | |
| 370 | Информационно-тематический стенд | | | | шт. | 1 | | |

| | | | | | |
|------|------|------|-------|--------|------|
| | | | | | |
| Изм. | Кол. | Лист | № док | Подпис | Дата |

№0115300034519000011_241147 - ИОС 7.1

Лист

27

| | | | | | | | | |
|------|--|--|--|--|-----|---|--|--|
| 372 | Система демонстрации и хранения таблиц и плакатов | | | | шт. | 1 | | |
| 603 | Тумба для таблиц под доску | | | | шт. | 1 | | |
| 358 | Стол учителя приставной | | | | шт. | 1 | | |
| 369 | Стеллаж демонстрационный | | | | шт. | 1 | | |
| 427 | Документ-камера | | | | шт. | 1 | | |
| 37 | Электрополотенце "Puff 8812" ; 205x263x130мм; 1500 Вт; 7А. | | | | шт. | 2 | | |
| 435 | Стол игровой трапецевидный | | | | шт. | 6 | | |
| 436 | Стеллажи для хранения игр | | | | шт. | 1 | | |
| 437 | Система хранения конструкторов | | | | шт. | 1 | | |
| 438 | Стенд информационный для игровой | | | | шт. | 1 | | |
| 25\1 | Ноутбук ASUS X540MA-GQ297 черный | | | | шт. | 1 | | |
| - | Сетевой фильтр MOST F16 1/6м (черный) | | | | шт. | 1 | | |
| - | Лицензионное программное обеспечение | | | | шт. | 1 | | |
| 441 | Настольно-печатные игры | | | | шт. | 1 | | |
| 442 | Игры на развитие логических операций и стратегического мышления, головоломки | | | | шт. | 1 | | |
| 443 | Игры для сюжетно-ролевой игры | | | | шт. | 1 | | |
| 444 | Игры подвижные | | | | шт. | 1 | | |
| 445 | Наборы для экспериментирования | | | | шт. | 1 | | |
| 446 | Наборы по закреплению изучаемых тем по учебным предметам | | | | шт. | 1 | | |
| 447 | Игрушки-забавы и народные игрушки | | | | шт. | 1 | | |
| 448 | Конструкторы | | | | шт. | 1 | | |

| | | | | | |
|------|------|------|-------|--------|------|
| | | | | | |
| Изм. | Кол. | Лист | № док | Подпис | Дата |

№0115300034519000011_241147 - ИОС 7.1

Лист

28

| | | | | | | | | |
|---|---|--|--|--|-----|----|--|--|
| 449 | Куклы в национальных костюмах | | | | шт. | 1 | | |
| 450 | Пазлы | | | | шт. | 1 | | |
| 37 | Электрополотенце «Puff 8812»; 205x263x130мм; 1500 Вт; 7А. | | | | шт | 2 | | |
| 6 | Интерактивная панель iiyama PROLITE TE6568MIS-B1AG – 65» | | | | шт. | 1 | | |
| Спальни, помещение приема пищи, раздевалка | | | | | | | | |
| 2 | Стул «Концепт Р» стул регулируемый. Размеры(Д*Г*В)мм: 320x360x(260-380)(р.гр.№3-6) | | | | шт. | 12 | | |
| 31 | Кровать детская (складная) | | | | шт. | 12 | | |
| 34 | Раздвижная перегородка секции 1000x3300мм | | | | шт. | 1 | | |
| 36 | Жалюзи 1850x1800мм; 3.33 м2 | | | | шт. | 5 | | |
| 35 | Шкаф для одежды 2-ух секционный 450x900x1835 мм | | | | шт. | 6 | | |
| 37 | Электрополотенце «Puff 8812» ; 205x263x130мм; 1500 Вт; 7А. | | | | шт. | 3 | | |
| 39 | Холодильник однокамерный ВЕКО, 475x530x818; 0,323кВт/ч | | | | шт | 1 | | |
| 70 | Комплект обеденный шестиместный с табуретами (р.гр.№3-6 на 6 мест 1500x600x700 мм) | | | | шт. | 1 | | |
| 101 | Скамейка СК-1-1200; 1200x350x420мм | | | | шт. | 2 | | |
| 53 | Кулер для воды | | | | шт. | 2 | | |
| Кабинет зам.директора, кабинет персонала | | | | | | | | |
| 10 | Кресло С-29 (Наварра) | | | | шт. | 2 | | |
| 16 | Стол руководителя с одной тумбой 168/188; Трехслойное ЛДСП 18мм, МДФ 30мм 1800x800x750мм. | | | | шт. | 1 | | |
| 17 | Стол преподавателя однотумбовый (2 ЯЩИКА); ламинированная ДСП; 1200x600x760мм | | | | шт. | 1 | | |
| 25 | Компьютер: Блок Мини-ПК ASUS Mini PC E520-B061Z ; 100Вт | | | | шт. | 2 | | |

| | | | | | |
|------|------|------|-------|--------|------|
| | | | | | |
| Изм. | Кол. | Лист | № док | Подпис | Дата |

№0115300034519000011_241147 - ИОС 7.1

Лист

29

| | | | | | | | | |
|----------------------------|--|--|--|--|-----|---|--|--|
| - | Монитор 21.5" LG 22m38A-B [22m38A-B/ARUZ]; 50Вт | | | | | | | |
| - | Клавиатура Defender Element HB-520 USB (серый) | | | | | | | |
| - | Мышь Longtech B100 Black USB | | | | | | | |
| - | Сетевой фильтр MOST F16 1/6м (черный) | | | | | | | |
| - | Лицензионное программное обеспечение | | | | | | | |
| 30 | Шкаф для учебных пособий полуоткрытый: верхняя часть со стеклом, нижняя часть с дверками ШУ2,01 | | | | шт. | 6 | | |
| 35 | Шкаф для одежды 2-ух секционный 450x900x1835 мм | | | | шт. | 3 | | |
| 36 | Жалюзи 1850x1800мм; 3.33 м2 | | | | шт. | 2 | | |
| Кинофотолаборатория | | | | | | | | |
| 2 | Стул «Концепт Р» стул регулируемый. Размеры(Д*Г*В)мм: 320x360x(260-380)(р.гр.№3-6) | | | | шт. | 6 | | |
| 3 | Концепт 1Р парта одноместная парта регулируемый по высоте (р.гр. №3-6) и наклону столешницы от 0 до 15 гр; (Д*Г*В) – кабинет моделирования | | | | шт. | 6 | | |
| 10 | Кресло С-29 (Наварра) | | | | шт. | 3 | | |
| 17 | Стол преподавателя однотумбовый (2 ЯЩИКА); ламинированная ДСП; 1200x600x760мм | | | | шт. | 4 | | |
| 25\3 | Рабочее место | | | | шт. | 3 | | |
| - | ПК Dell Optiplex 7060 [7060-7717] | | | | | | | |
| - | Монитор LG 27MK600M-B [27MK600M-B.ARUZ]; 27» | | | | | | | |
| - | Клавиатура Defender Element HB-520 USB (серый) | | | | | | | |
| - | Мышь Longtech B100 Black USB | | | | | | | |
| - | Сетевой фильтр MOST F16 1/6м (черный) | | | | | | | |
| - | Лицензионное программное обеспечение | | | | | | | |

| | | | | | |
|------|------|------|-------|--------|------|
| | | | | | |
| Изм. | Кол. | Лист | № док | Подпис | Дата |

№0115300034519000011_24.1147 - ИОС 7.1

Лист

30

| | | | | | | | | |
|-----------------|--|--|--|--|-----|-----|--|--|
| 173 | камера Nikon D5300 Kit 18-140mm VR черный | | | | шт. | 1 | | |
| - | Fotokvant F-300 Ssi универсальный комплект света с двумя софтбоксами | | | | шт. | 1 | | |
| - | Штатив с видеоголовой QZSD Q338 3D | | | | шт. | 1 | | |
| 174 | Видеокамера Canon XA40 черный | | | | шт. | 1 | | |
| 175 | Falcon Eyes B-1012/H система установки фона | | | | шт. | 1 | | |
| - | Lumifor LBGН-3060 Green фотофон нетканый цвет зеленый 300x600 см | | | | шт. | 1 | | |
| - | Lumifor LBGН-3060 Blue нетканый фон 300x600 см синий | | | | шт. | 1 | | |
| - | Falcon Eyes FB-01 FB-3060 бязевый фон черный | | | | шт. | 1 | | |
| 172 | Компактный фотопринтер Fujifilm Instax SHARE SP-3 черный | | | | шт. | 1 | | |
| Пищеблок | | | | | | | | |
| 306 | Терминалы оплаты за питание | | | | шт. | 2 | | |
| 307 | Индивидуальный набор посуды (ложки, тарелка плоская и глубокая, чашка) | | | | шт. | 120 | | |
| 308 | Поднос | | | | шт. | 70 | | |
| 308\1 | Набор ножей | | | | шт. | 1 | | |
| 380\2 | Стеллаж металлический нержавеющей сталь с полками под тарелки 5 полок 1180x300x1600 | | | | шт. | 2 | | |
| 70 | Комплект обеденный шестиместный с табуретами (р.гр.№3-6) на 6 мест 1500x600x700 мм | | | | шт. | 11 | | |
| 71 | Кипятильник KBЭ-30; 306x605; 3,0 кВт, 230В | | | | шт. | 1 | | |
| 72 | Ванна моечная трехсекционная ВМП-7-3-5 РН, 1770x700x860; | | | | шт. | 2 | | |
| 73 | Ванна моечная двухсекционная ВМП-7-2-5 РН, 1200x700x860; | | | | шт. | 8 | | |
| 74 | Плита электрическая АВАТ ЭП-6ЖШ шестиконфорочная с жарочным шкафом (полностью нерж;) 1475x897x860; 22,8 кВт; 380 В | | | | шт. | 1 | | |

| | | | | | |
|------|------|------|-------|--------|------|
| | | | | | |
| Изм. | Кол. | Лист | № док | Подпис | Дата |

№0115300034519000011_241147 - ИОС 7.1

Лист

31

| | | | | | | | | |
|----|---|--|--|--|-----|----|--|--|
| 75 | Пароконвектомат ПКА 10-1/1ПМ2-01; 12,5 кВт; 230/400В, 840x800x1055; | | | | шт. | 1 | | |
| 76 | Подставка под пароконвектоматы ПК-10М; 840x700x640(670)мм | | | | шт. | 1 | | |
| 77 | Водоумягчитель De Vecchi DVA8 | | | | шт. | 1 | | |
| 78 | Котел пищеварочный КПЭМ-60/9Т; 841x1015x1030; 9,1кВт, 400В | | | | шт. | 2 | | |
| 79 | Стол производственный пристенный СПРП-6-3; 1200x600x860 мм / 32,5 кг | | | | шт. | 22 | | |
| 80 | Подставка межплиточная ПМП 40, 850x400x860; | | | | шт. | 4 | | |
| 81 | Электрический накопительный водонагреватель Tesy GCH 100; 2,0кВт, 220В; | | | | шт. | 2 | | |
| 82 | Холодильный шкаф Премьер 700/М, 220В/50Г, V=700 л. 800x760x1940;t=(0...+8); 628Вт | | | | шт. | 7 | | |
| 83 | Холодильный шкаф Премьер 0,7 М (В/Ргт, -18), 220В/50Г; 678Вт; 807x685x1940 | | | | шт. | 1 | | |
| 84 | Весы кухонные электронные REDMOND RS-724-E; большие | | | | шт. | 1 | | |
| 85 | Машина овощерезательная ROBOT COUPE CL50 ULTRA PIZZA (3 диска) ; 0.55 кВт; 390x310x610 мм; 150 кг/ч; 220 В | | | | шт. | 2 | | |
| 86 | МЯСОРУБКА VIATTO VI-JH-C22A; 495x280x410мм; 1.1КВТ; 220V | | | | шт. | 1 | | |
| 87 | Машина картофелеочистительная ТОРГМАШ К-150; Электродвигатель: 0,37 кВт Потребляемая: 0,51 кВт; 750x610x1015 мм; Расход воды (при давлении 2 кг/см2): 0,15 м3/ч | | | | шт. | 1 | | |
| 88 | Тепловая завеса КЭВ-6П2211Е; мощность * / 4 / 6 кВт; 1040x225x225 мм | | | | шт. | 1 | | |
| 89 | Весы электронные товарные Штрих МП 300 (600) АГЗ; 800x600; 220В; | | | | шт. | 1 | | |
| 90 | Стеллажи кухонные типа СК-3-6: , 1200x616x1730 мм | | | | шт. | 9 | | |
| 91 | Облучатель ультрафиолетовый бактерицидный Элид Азов ОБН-150; 942x162x54мм;0,15 кВт | | | | шт. | 1 | | |
| 92 | Шкаф распашной для хлеба Abat ШРХ-6-1-РН | | | | шт. | 1 | | |

| | | | | | |
|------|------|------|-------|--------|------|
| | | | | | |
| Изм. | Кол. | Лист | № док | Подпис | Дата |

№0115300034519000011_241147 - ИОС 7.1

Лист

32

| | | | | | | | | |
|------------------|--|--|--|--|-----|---|--|--|
| 93 | Столы для приборов и подносов ПСПХ-70М; 630х790х1365мм; | | | | шт. | 1 | | |
| 94 | Электрический мармит кухонный универсальный типа ЭМК-70МУ; 1500х805(1030)х1355мм; 400/230В | | | | шт. | 1 | | |
| 95 | Прилавок-витрина тепловой электрический кухонный типа ПВТ-70М; 1120х805(1030)х1720мм; 1,369кВт | | | | шт. | 1 | | |
| 41 | Стеллаж складской металлический с тремя полками, 1500х500х1800мм | | | | шт. | 3 | | |
| 17 | Стол преподавателя однотумбовый (2 ЯЩИКА); ламинированная ДСП; 1200х600х760мм | | | | шт. | 1 | | |
| 53 | Кулер для воды | | | | | 1 | | |
| 37 | Электрополотенце "Puff 8812" ; 205х263х130мм; 1500 Вт; 7А. | | | | шт | 2 | | |
| Вестибюль | | | | | | | | |
| 33 | Водосбросная решетка размерами 1200х450; ромбовидными ячейками разм. 0,013х0,015 м | | | | шт. | 2 | | |
| 297 | Диван модульный угловой | | | | шт. | 1 | | |
| 651 | Телефонный аппарат | | | | шт. | 1 | | |
| 298 | Доска объявлений | | | | шт. | 1 | | |
| 299 | Стол для администратора | | | | шт. | 1 | | |
| 300 | Кресло для администратора | | | | шт. | 1 | | |
| 302 | Интерактивная стойка со встроенным планшетом | | | | шт. | 1 | | |
| 302\1 | Металлодетектор Блокпост РС Z 1, арочный металлодетектор | | | | шт. | 1 | | |
| - | Досмотровое оборудование CEIA PD140VR | | | | шт. | 1 | | |
| - | ПРАКТИКА СТОЙКА ОГРАЖДЕНИЯ МОБИЛЬНОГО ВЗР 2004.01.00.000 | | | | шт. | 4 | | |
| Коридор | | | | | | | | |
| 11 | Стол компьютерный каркасный (модель 1) | | | | шт. | 1 | | |

| | | | | | |
|------|------|------|-------|--------|------|
| | | | | | |
| Изм. | Кол. | Лист | № док | Подпис | Дата |

№0115300034519000011_24.1147 - ИОС 7.1

Лист

33

| | | | | | | | | |
|-----|--|--|--|--|-----|---|--|--|
| 12 | Подъемно-поворотный стул | | | | шт. | 1 | | |
| 182 | Диван модульный ТВИСТЕР | | | | шт. | 6 | | |
| 176 | Лифт пассажирский КМЛП-0411 БМП | | | | шт. | 1 | | |
| 357 | Стеллаж демонстрационный | | | | шт. | 1 | | |
| 301 | Интерактивная панель | | | | шт. | 1 | | |
| 53 | Кулер для воды | | | | шт. | 2 | | |
| 165 | Стенд "Меры по противодействию терроризму" | | | | шт. | 1 | | |
| 166 | Стенд "Пожарная безопасность" | | | | шт. | 1 | | |
| 167 | Стенд "Информация" на 8 карманов | | | | шт. | 1 | | |
| 168 | Стенд "Первая медицинская помощь" | | | | шт. | 1 | | |
| 169 | Стенд "Информация" 8 ячеек А4 | | | | шт. | 1 | | |

2 этаж

| | | | | | | | | |
|----------------------------|--|--|--|--|-----|---|--|--|
| Кабинет домоводства | | | | | | | | |
| 4 | Стул «Концепт Р» стул регулируемый. Размеры(Д*Г*В)мм: 320х360х(260-380)(р.гр.№3-6) | | | | шт. | 8 | | |
| 5 | Доска настенная одноэлементная для письма мелом. 1000х3000мм; с тумбой для классной доски 760х240х1263 | | | | шт. | 1 | | |
| 10 | Кресло С-29 (Наварра) | | | | шт. | 1 | | |
| 17 | Стол преподавателя однотумбовый (2 ЯЩИКА); ламинированная ДСП; 1200х600х760мм | | | | шт. | 1 | | |
| 35 | Шкаф для одежды 2-ух секционный 450х900х1835 мм | | | | шт. | 1 | | |
| 39 | Холодильник однокамерный БЕКО, 475х530х818; 0,323кВт/ч | | | | шт. | 1 | | |
| 38 | Электрическая плита GRETA 1470.Э ИСП. 06. 500х540х850; 5,5кВт | | | | шт. | 1 | | |

| | | | | | |
|------|------|------|-------|--------|------|
| | | | | | |
| Изм. | Кол. | Лист | № док | Подпис | Дата |

№0115300034519000011_241147 - ИОС 7.1

Лист

34

| | | | | | | | | |
|-----|--|--|--|--|-----|---|--|--|
| 40 | Стеллаж кухонный СК-5-4: 1500x416x1730м | | | | шт. | 3 | | |
| 73 | Ванна моечная двухсекционная ВМП-7-2-5 РН, 1200x700x860; | | | | шт. | 2 | | |
| 514 | Шкаф для хранения с выдвигающимися полками | | | | шт. | 1 | | |
| 515 | Шкаф для хранения учебных пособий | | | | шт. | 2 | | |
| 520 | Вытяжка | | | | шт. | 1 | | |
| 521 | Микроволновая печь | | | | шт. | 1 | | |
| 522 | Миксер | | | | шт. | 1 | | |
| 523 | Мясорубка электрическая | | | | шт. | 1 | | |
| 524 | Блендер | | | | шт. | 1 | | |
| 525 | Чайник электрический | | | | шт. | 1 | | |
| 526 | Весы настольные электронные кухонные | | | | шт. | 1 | | |
| 574 | Стол ученический двухместный регулируемый по высоте | | | | шт. | 4 | | |
| 516 | Система хранения и демонстрации таблиц и плакатов | | | | шт. | 1 | | |
| 517 | Санитарно-пищевая экспресс-лаборатория | | | | шт. | 1 | | |
| 527 | Комплект столовых приборов | | | | шт. | 7 | | |
| 528 | Набор кухонных ножей | | | | шт. | 2 | | |
| 529 | Набор разделочных досок | | | | шт. | 1 | | |
| 530 | Набор посуды для приготовления пищи | | | | шт. | 1 | | |
| 531 | Набор приборов для приготовления пищи | | | | шт. | 1 | | |
| 532 | Сервиз столовый на 6 персон. | | | | шт. | 1 | | |
| 533 | Сервиз чайный на 6 персон | | | | шт. | 1 | | |

| | | | | | |
|------|------|------|-------|--------|------|
| | | | | | |
| Изм. | Кол. | Лист | № док | Подпис | Дата |

№0115300034519000011_241147 - ИОС 7.1

Лист

35

| | | | | | | | | |
|---------------------------------------|--|--|--|--|-----|----|--|--|
| 534 | Сервиз кофейный на 6 персон | | | | шт. | 1 | | |
| 535 | Стакан мерный для сыпучих продуктов и жидкостей | | | | шт. | 2 | | |
| 536 | Терка | | | | шт. | 2 | | |
| 537 | Комплект таблиц демонстрационных по кулинарии | | | | шт. | 1 | | |
| 538 | Комплект учебных пособий и справочников по кулинарии | | | | шт. | 1 | | |
| Мастерская по обработке тканей | | | | | | | | |
| 358 | Стол учителя приставной | | | | шт. | 1 | | |
| 3 | Концепт 1P парта одноместная парта регулируемый по высоте (р.гр. №3-6) и наклону столешницы от 0 до 15 гр; (Д*Г*В) - кабинет моделирования | | | | шт. | 6 | | |
| 4 | Стул «Концепт Р» стул регулируемый. Размеры(Д*Г*В)мм: 320х360х(260-380) (р.гр.№3-6) | | | | шт. | 12 | | |
| 10 | Кресло С-29 (Наварра) | | | | шт. | 1 | | |
| 17 | Стол преподавателя однотумбовый (2 ЯЩИКА); ламинированная ДСП; 1200х600х760мм | | | | шт. | 1 | | |
| 25 | Компьютер для преподавателя | | | | шт. | 1 | | |
| - | Блок Мини-ПК ASUS Mini PC E520-B061Z ; 100Вт | | | | | | | |
| - | Монитор 21.5" LG 22m38A-B [22m38A-B/ARUZ]; 50Вт | | | | | | | |
| - | Клавиатура Defender Element HB-520 USB (серый) | | | | | | | |
| - | Мышь Logitech B100 Black USB | | | | | | | |
| - | Сетевой фильтр MOST F16 1/6м (черный) | | | | | | | |
| - | Лицензионное программное обеспечение | | | | | | | |
| 26 | Швейная машина Janome 1143; 65 Вт | | | | шт. | 6 | | |
| 27 | Стол для швейной машины Комфорт JN-1 | | | | шт. | 6 | | |

| | | | | | |
|------|------|------|-------|--------|------|
| | | | | | |
| Изм. | Кол. | Лист | № док | Подпис | Дата |

№0115300034519000011_241147 - ИОС 7.1

Лист

36

| | | | | | | | | |
|-----|---|--|--|--|-----|---|--|--|
| 28 | Гладильная доска Colombo Avantgard Plus; 1300x440x950; | | | | шт. | 1 | | |
| 29 | Стол для черчения, выкроек и раскроя; 1600x1200x900мм | | | | шт. | 1 | | |
| 35 | Шкаф для одежды 2-ух секционный 450x900x1835 мм | | | | шт. | 2 | | |
| 69 | Аптечка универсальная для оказания первой медицинской помощи | | | | шт. | 1 | | |
| 358 | Стол учителя приставной | | | | шт. | 1 | | |
| 358 | Стол учителя приставной | | | | шт. | 1 | | |
| 414 | Модели-аппликации для начальной школы | | | | шт. | 1 | | |
| 426 | Многофункциональное устройство | | | | шт. | 1 | | |
| 514 | Шкаф для хранения с выдвигающимися полками | | | | шт. | 1 | | |
| 5 | Доска настенная трехэлементная для письма мелом и маркером, магнитная | | | | шт. | 1 | | |
| 546 | Система хранения и демонстрации таблиц и плакатов | | | | шт. | 1 | | |
| 549 | Интерактивный программно-аппаратный комплекс | | | | шт. | 1 | | |
| 552 | Манекен женский с подставкой (размер 42-50) | | | | шт. | 1 | | |
| 553 | Манекен подростковый размер (размер 36-44) | | | | шт. | 1 | | |
| 563 | Утюг с пароувлажителем | | | | шт. | 1 | | |
| 565 | Зеркало для примерок | | | | шт. | 1 | | |
| 566 | Ширма примерочная | | | | шт. | 1 | | |
| 542 | Комплект для вышивания (пяльцы, холст, иглы, нити) | | | | шт. | 7 | | |
| 547 | Боковая демонстрационная панель | | | | шт. | 1 | | |
| 36 | Жалюзи 1850x1800мм; 3.33 м2 | | | | шт. | 3 | | |
| 428 | Акустическая система для аудитории | | | | шт. | 1 | | |

| | | | | | |
|------|------|------|-------|--------|------|
| | | | | | |
| Изм. | Кол. | Лист | № док | Подпис | Дата |

№0115300034519000011_24.1147 - ИОС 7.1

Лист

37

| <i>Лабораторно-технологическое оборудование</i> | | | | | | | |
|--|---|--|--|--|-----|---|--|
| 551 | Коллекции по волокнам и тканям | | | | шт. | 1 | |
| 555 | Шпуля пластиковая | | | | шт. | 6 | |
| 556 | Коврик для швейных машин | | | | шт. | 6 | |
| 557 | Набор игл для швейной машины | | | | шт. | 6 | |
| 558 | Ножницы универсальные | | | | шт. | 7 | |
| 559 | Ножницы закройные | | | | шт. | 5 | |
| 560 | Ножницы Зигзаг | | | | шт. | 3 | |
| 561 | Воск портновский | | | | шт. | 6 | |
| 562 | Оверлок | | | | шт. | 1 | |
| 564 | Отпариватель | | | | шт. | 1 | |
| <i>Демонстрационные учебно-наглядные пособия</i> | | | | | | | |
| 569 | Комплект таблиц демонстрационных по технологии обработки тканей | | | | шт. | 1 | |
| 570 | Комплект справочников по швейному мастерству | | | | шт. | 1 | |
| 571 | Электронные средства обучения (CD, DVD, видеофильмы, интерактивные плакаты, лицензионное программное обеспечение) | | | | шт. | 1 | |
| 572 | Электронные учебные пособия по учебному предмету технология | | | | шт. | 1 | |
| 573 | Комплект учебных видео фильмов | | | | шт. | 1 | |
| <i>Кабинет музыки, лаборантская</i> | | | | | | | |
| 358 | Стол учителя приставной | | | | шт. | 1 | |

| | | | | | |
|------|------|------|-------|--------|------|
| | | | | | |
| Изм. | Кол. | Лист | № док | Подпис | Дата |

№0115300034519000011_241147 - ИОС 7.1

Лист

38

| | | | | | | | | |
|-----|--|--|--|--|-----|----|--|--|
| 4 | Стул «Концепт Р» стул регулируемый. Размеры(Д*Г*В)мм: 320х360х(260-380) (р.гр.№3-6) | | | | шт. | 12 | | |
| 5 | Доска настенная трехэлементная (магнитная, меловая, маркерная) 1000х3000мм; с тумбой для классной доски 760х240х1263 | | | | шт. | 1 | | |
| 10 | Кресло С-29 (Наварра) | | | | шт. | 2 | | |
| 17 | Стол преподавателя однотумбовый (2 ЯЩИКА); ламинированная ДСП; 1200х600х760мм | | | | шт. | 2 | | |
| 25 | Компьютер для преподавателя | | | | шт. | 2 | | |
| - | Блок Мини-ПК ASUS Mini PC E520-B061Z ; 100Вт | | | | | | | |
| - | Монитор 21.5" LG 22m38A-B [22m38A-B/ARUZ]; 50Вт | | | | | | | |
| - | Клавиатура Defender Element HB-520 USB (серый) | | | | | | | |
| - | Мышь Longtech B100 Black USB | | | | | | | |
| - | Сетевой фильтр MOST F16 1/6м (черный) | | | | | | | |
| - | Лицензионное программное обеспечение | | | | | | | |
| 30 | Шкаф для учебных пособий полуоткрытый: верхняя часть со стеклом, нижняя часть с дверками ШУ2,01 | | | | | 6 | | |
| 358 | Стол учителя приставной | | | | | 1 | | |
| 426 | Многофункциональное устройство | | | | | 1 | | |
| 427 | Документ-камера | | | | | 1 | | |
| 549 | Интерактивный программно-аппаратный комплекс | | | | | 1 | | |
| 574 | Стол ученический двухместный регулируемый по высоте | | | | | 6 | | |
| 575 | Шкаф для хранения с выдвигающимися демонстрационными полками | | | | | 1 | | |
| 576 | Система хранения таблиц и плакатов | | | | | 1 | | |
| 36 | Жалюзи 1850х1800мм; 3.33 м2 | | | | шт. | 3 | | |

| | | | | | |
|------|------|------|-------|--------|------|
| | | | | | |
| Изм. | Кол. | Лист | № док | Подпис | Дата |

№0115300034519000011_24.1147 - ИОС 7.1

Лист

39

| | | | | | | | | |
|-----|--|--|--|--|-----|---|--|--|
| 35 | Шкаф для одежды 2-ух секционный 450x900x1835 мм | | | | шт. | 1 | | |
| 577 | Боковая демонстрационная панель | | | | шт. | 1 | | |
| 6 | Интерактивная панель iiyama PROLITE TE6568MIS-B1AG – 65" | | | | шт. | 1 | | |
| 579 | Информационно-тематический стенд | | | | шт. | 1 | | |
| 581 | Набор шумовых инструментов | | | | шт. | 1 | | |
| 582 | Пианино электронное | | | | шт. | 1 | | |
| 583 | Комплект баянов ученических | | | | шт. | 1 | | |
| 584 | Детский барабан | | | | шт. | 1 | | |
| 588 | Треугольник | | | | шт. | 1 | | |
| 589 | Набор колокольчиков | | | | шт. | 1 | | |
| 597 | Гармошка | | | | шт. | 1 | | |
| 598 | Гитара | | | | шт. | 1 | | |
| | Электронные средства обучения для кабинета музыки | | | | | | | |
| 599 | Комплект учебных видеофильмов | | | | шт. | 1 | | |
| 600 | Портреты отечественных и зарубежных композиторов | | | | шт. | 1 | | |
| 601 | Комплект демонстрационных учебных таблиц по музыке для начальной школы | | | | шт. | 1 | | |
| 602 | Комплект демонстрационных учебных таблиц | | | | шт. | 1 | | |
| 428 | Акустическая система для аудитории | | | | шт. | 1 | | |
| | Кабинет ОБЖ | | | | | | | |
| 358 | Стол учителя приставной | | | | шт. | 1 | | |

| | | | | | |
|------|------|------|-------|--------|------|
| | | | | | |
| Изм. | Кол. | Лист | № док | Подпис | Дата |

№0115300034519000011_241147 - ИОС 7.1

Лист

40

| | | | | | | | | |
|-------|--|--|--|--|-----|----|--|--|
| 426 | Многофункциональное устройство (МФУ струйный HP Ink Tank 315, черный) | | | | шт. | 1 | | |
| 428 | Акустическая система для аудитории | | | | шт. | 1 | | |
| 4 | Стул «Концепт Р» стул регулируемый. Размеры(Д*Г*В)мм: 320х360х(260-380) (р.гр.№3-6) | | | | шт. | 12 | | |
| 5 | Доска настенная одноэлементная для письма мелом. 1000х3000мм; с тумбой для классной доски 760х240х1263 | | | | шт. | 1 | | |
| 10 | Кресло С-29 (Наварра) | | | | шт. | 1 | | |
| 17 | Стол преподавателя однотумбовый (2 ЯЩИКА); ламинированная ДСП; 1200х600х760мм | | | | шт. | 1 | | |
| 25 | Компьютер для преподавателя | | | | шт. | 1 | | |
| - | Блок Мини-ПК ASUS Mini PC E520-B061Z ; 100Вт | | | | | | | |
| - | Монитор 21.5" LG 22m38A-B [22m38A-B/ARUZ]; 50Вт | | | | | | | |
| - | Клавиатура Defender Element HB-520 USB (серый) | | | | | | | |
| - | Мышь Longtech B100 Black USB | | | | | | | |
| - | Сетевой фильтр MOST F16 1/6м (черный) | | | | | | | |
| - | Лицензионное программное обеспечение | | | | | | | |
| 30 | Шкаф для учебных пособий полуоткрытый: верхняя часть со стеклом, нижняя часть с дверками ШУ2,01 | | | | шт. | 1 | | |
| 358 | Стол учителя приставной | | | | шт. | 1 | | |
| 574 | Стол ученический двухместный регулируемый по высоте | | | | шт. | 6 | | |
| 575 | Шкаф для хранения с выдвигающимися демонстрационными полками | | | | шт. | 2 | | |
| 576 | Система хранения таблиц и плакатов | | | | шт. | 1 | | |
| 603 | Тумба для таблиц под доску | | | | шт. | 1 | | |
| 603\3 | Сейф оружейный | | | | шт. | 1 | | |

| | | | | | |
|------|------|------|-------|--------|------|
| | | | | | |
| Изм. | Кол. | Лист | № док | Подпис | Дата |

№0115300034519000011_241147 - ИОС 7.1

Лист

41

| | | | | | | | | |
|-------|--|--|--|--|-----|----|--|--|
| 604 | Боковая демонстрационная панель | | | | шт. | 1 | | |
| 603\2 | Система хранения таблиц и плакатов | | | | шт. | 1 | | |
| 603\1 | Плакаты настенные | | | | шт. | 1 | | |
| 608 | Мини-экспресс-лаборатории радиационно-химической разведки | | | | шт. | 1 | | |
| 609 | Дозиметр | | | | шт. | 1 | | |
| 610 | Газоанализатор кислорода и токсичных газов с цифровой индикацией показателей | | | | шт. | 1 | | |
| 611 | Защитный костюм ОЗК | | | | шт. | 3 | | |
| 612 | Измеритель электропроводности, кислотности и температуры | | | | шт. | 1 | | |
| 613 | Компас-азимут | | | | шт. | 15 | | |
| 614 | Противогаз взрослый, фильтрующе-поглощающий | | | | шт. | 15 | | |
| 615 | Макет гранаты Ф-1 | | | | шт. | 1 | | |
| 616 | Макет гранаты РГД-5 | | | | шт. | 1 | | |
| 617 | Респиратор | | | | шт. | 15 | | |
| 618 | Дыхательная трубка (воздуховод) | | | | шт. | 5 | | |
| 619 | Гипотермический пакет | | | | шт. | 5 | | |
| 620 | Индивидуальный перевязочный пакет | | | | шт. | 15 | | |
| 621 | Индивидуальный противохимический Пакет ИПП-11 | | | | шт. | 15 | | |
| 622 | Бинт марлевый медицинский нестерильный (7мх14см) | | | | шт. | 5 | | |
| 623 | Бинт марлевый медицинский нестерильный (5мх10см) | | | | шт. | 5 | | |
| 624 | Вата медицинская компрессная | | | | шт. | 5 | | |
| 625 | Косынка медицинская (перевязочная) | | | | шт. | 5 | | |

| | | | | | |
|------|------|------|-------|--------|------|
| | | | | | |
| Изм. | Кол. | Лист | № док | Подпис | Дата |

№0115300034519000011_241147 - ИОС 7.1

Лист

42

| | | | | | | | | |
|-----|--|--|--|--|-----|---|--|--|
| 626 | Повязка медицинская большая стерильная | | | | шт. | 5 | | |
| 627 | Повязка медицинская малая стерильная | | | | шт. | 5 | | |
| 628 | Булавка безопасная | | | | шт. | 5 | | |
| 629 | Жгут кровоостанавливающий эластичный | | | | шт. | 3 | | |
| 630 | Комплект шин складных средний | | | | шт. | 3 | | |
| 631 | Шина проволочная (лестничная) для ног | | | | шт. | 3 | | |
| 632 | Шина проволочная (лестничная) для рук | | | | шт. | 3 | | |
| 633 | Носилки санитарные | | | | шт. | 1 | | |
| 634 | Лямка медицинская носилочная | | | | шт. | 1 | | |
| 635 | Пипетка | | | | шт. | 5 | | |
| 636 | Коврик напольный | | | | шт. | 1 | | |
| 637 | Термометр электронный | | | | шт. | 1 | | |
| 638 | Комплект масса-габаритных моделей оружия | | | | шт. | 1 | | |
| 639 | Стрелковый тренажер | | | | шт. | 1 | | |
| 640 | Макет простейшего укрытия в разрезе | | | | шт. | 1 | | |
| 641 | Тренажер для оказания первой помощи на месте происшествия | | | | шт. | 1 | | |
| 642 | Имитаторы ранений и поражений для тренажера - манекена | | | | шт. | 1 | | |
| 643 | Тренажер для освоения навыков сердечно-легочной реанимации взрослого и ребенка | | | | шт. | 1 | | |
| 644 | Комплект учебных видео фильмов | | | | шт. | 1 | | |
| 645 | Комплект демонстрационных учебных таблиц по курсу ОБЖ | | | | шт. | 1 | | |
| 36 | Жалюзи 1850x1800мм; 3.33 м2 | | | | шт. | 3 | | |

| | | | | | |
|------|------|------|-------|--------|------|
| | | | | | |
| Изм. | Кол. | Лист | № док | Подпис | Дата |

№0115300034519000011_241147 - ИОС 7.1

Лист

43

| | Учительская | | | | | | | |
|-----|---|--|--|--|-----|---|--|--|
| 10 | Кресло С-29 (Наварра) | | | | шт. | 9 | | |
| 17 | Стол преподавателя однотумбовый (2 ЯЩИКА); ламинированная ДСП; 1200x600x760мм | | | | шт. | 9 | | |
| 25 | Компьютер для преподавателя: | | | | шт. | 3 | | |
| - | Блок Мини-ПК ASUS Mini PC E520-B061Z ; 100Вт | | | | | | | |
| - | Монитор 21.5" LG 22m38A-B [22m38A-B/ARUZ]; 50Вт | | | | | | | |
| - | Клавиатура Defender Element HB-520 USB (серый) | | | | | | | |
| - | Мышь Longtech B100 Black USB | | | | | | | |
| - | Сетевой фильтр MOST F16 1/6м (черный) | | | | | | | |
| - | Лицензионное программное обеспечение | | | | | | | |
| 35 | Шкаф для одежды 2-ух секционный 450x900x1835 мм | | | | шт. | 4 | | |
| 15 | МФУ лазерное А3 | | | | шт. | 1 | | |
| 14 | Тумба для оргтехники ТДО-24 BMS | | | | шт. | 1 | | |
| 53 | Кулер для воды | | | | шт. | 1 | | |
| 549 | Доска магнитно-маркерная BRAUBERG 60x90 см | | | | шт. | 1 | | |
| 652 | Мини-АТС | | | | шт. | 1 | | |
| 649 | Журнальный стол | | | | шт. | 1 | | |
| 646 | Диван | | | | шт. | 1 | | |
| 651 | Телефонный аппарат | | | | шт. | 1 | | |
| 36 | Жалюзи 1850x1800мм; 3.33 м2 | | | | шт. | 3 | | |

| | | | | | |
|------|------|------|-------|--------|------|
| | | | | | |
| Изм. | Кол. | Лист | № док | Подпис | Дата |

№0115300034519000011_241147 - ИОС 7.1

Лист

44

| Кабинет директора | | | | | | | |
|--------------------|---|--|--|--|-----|---|--|
| 10 | Кресло С-29 (Наварра) | | | | шт. | 3 | |
| 17\1 | Стол преподавателя без тумб | | | | шт. | 1 | |
| 25 | Компьютер для преподавателя: | | | | шт. | 1 | |
| - | Блок Мини-ПК ASUS Mini PC E520-B061Z ; 100Вт | | | | | | |
| - | Монитор 21.5" LG 22m38A-B [22m38A-B/ARUZ]; 50Вт | | | | | | |
| - | Клавиатура Defender Element HB-520 USB (серый) | | | | | | |
| - | Мышь Longtech B100 Black USB | | | | | | |
| - | Сетевой фильтр MOST F16 1/6м (черный) | | | | | | |
| - | Лицензионное программное обеспечение | | | | | | |
| 16 | Стол руководителя с одной тумбой 168/188. Трехслойное ЛДСП 18мм, МДФ30 мм1800x800x750мм. | | | | шт. | 1 | |
| 651 | Телефонный аппарат | | | | шт. | 1 | |
| 35 | Шкаф для одежды 2-ух секционный 450x900x1835 мм | | | | шт. | 1 | |
| 30 | Шкаф для учебных пособий полуоткрытый: верхняя часть со стеклом, нижняя часть с дверками ШУ2,01 | | | | шт. | 1 | |
| 183 | Сейф | | | | шт. | 1 | |
| 15 | МФУ лазерное А3 | | | | шт. | 1 | |
| 36 | Жалюзи 1850x1800мм; 3.33 м2 | | | | шт. | 1 | |
| Кабинет математики | | | | | | | |
| 426 | Многофункциональное устройство (МФУ струйный HP Ink Tank 315, черный) | | | | шт. | 1 | |
| 428 | Акустическая система для аудитории | | | | шт. | 1 | |

| | | | | | |
|------|------|------|-------|--------|------|
| | | | | | |
| Изм. | Кол. | Лист | № док | Подпис | Дата |

№0115300034519000011_241147 - ИОС 7.1

Лист

45

| | | | | | | | | |
|-------|--|--|--|--|-----|----|--|--|
| 4 | Стул «Концепт Р» стул регулируемый. Размеры(Д*Г*В)мм: 320х360х(260-380) (р.гр.№3-6) | | | | шт. | 12 | | |
| 5 | Доска настенная трехэлементная (магнитная, меловая, маркерная) 1000х3000мм; с тумбой для классной доски 760х240х1263 | | | | шт. | 1 | | |
| 10 | Кресло С-29 (Наварра) | | | | шт. | 1 | | |
| 17 | Стол преподавателя однотумбовый (2 ЯЩИКА); ламинированная ДСП; 1200х600х760мм | | | | шт. | 1 | | |
| 25 | Компьютер для преподавателя | | | | шт. | 1 | | |
| - | Блок Мини-ПК ASUS Mini PC E520-B061Z ; 100Вт | | | | | | | |
| - | Монитор 21.5" LG 22m38A-B [22m38A-B/ARUZ]; 50Вт | | | | | | | |
| - | Клавиатура Defender Element HB-520 USB (серый) | | | | | | | |
| - | Мышь Longtech B100 Black USB | | | | | | | |
| - | Сетевой фильтр MOST F16 1/6м (черный) | | | | | | | |
| - | Лицензионное программное обеспечение | | | | | | | |
| 30 | Шкаф для учебных пособий полуоткрытый: верхняя часть со стеклом, нижняя часть с дверками ШУ2,01 | | | | шт. | 5 | | |
| 6 | Интерактивная панель iiyama PROLITE TE6568MIS-B1AG – 65" | | | | шт. | 1 | | |
| 427 | Документ-камера | | | | шт. | 1 | | |
| 653\1 | Шкаф для хранения с выдвигающимися полками | | | | шт. | 1 | | |
| 653\2 | Система хранения и демонстрации таблиц и плакатов | | | | шт. | 1 | | |
| 653\3 | Тумба для таблиц под доску | | | | шт. | 1 | | |
| 653\4 | Информационно-тематический стенд | | | | шт. | 1 | | |
| 574 | Стол ученический двухместный регулируемый по высоте | | | | шт. | 6 | | |
| 653 | Комплект чертежных инструментов классных | | | | шт. | 1 | | |

| | | | | | |
|------|------|------|-------|--------|------|
| | | | | | |
| Изм. | Кол. | Лист | № док | Подпис | Дата |

№0115300034519000011_241147 - ИОС 7.1

Лист

46

| | | | | | | | | |
|-----|--|--|--|--|-----|----|--|--|
| 654 | Метр демонстрационный | | | | шт. | 1 | | |
| 655 | Механическая рулетка 50м | | | | шт. | 1 | | |
| 656 | Набор деревянных геометрических тел | | | | шт. | 1 | | |
| 657 | Набор прозрачных геометрических тел с сечениями | | | | шт. | 1 | | |
| 658 | Модель-апликация по множествам | | | | шт. | 1 | | |
| 659 | Модель-апликация по числовой прямой | | | | шт. | 1 | | |
| 660 | Модели единиц объема | | | | шт. | 1 | | |
| 661 | Набор для объемного представления дробей в виде кубов и шаров | | | | шт. | 1 | | |
| 662 | Набор по основам математики, конструирования и моделирования для класса | | | | шт. | 1 | | |
| 663 | Части целого на круге. Простые дроби | | | | шт. | 1 | | |
| 664 | Набор для упражнений в действиях с рациональными числами: сложение, вычитание, умножение и деление | | | | шт. | 1 | | |
| 665 | Набор моделей для лабораторных работ по стереометрии | | | | шт. | 15 | | |
| 666 | Электронные средства обучения для кабинета математики | | | | шт. | 1 | | |
| 667 | Видеофильмы | | | | шт. | 1 | | |
| 668 | Комплект наглядных пособий для постоянного использования | | | | шт. | 1 | | |
| 669 | Комплект демонстрационных учебных таблиц | | | | шт. | 1 | | |
| 36 | Жалюзи 1850x1800мм; 3.33 м2 | | | | шт. | 2 | | |
| 358 | Стол учителя приставной | | | | шт. | 1 | | |
| | Лингафонный кабинет | | | | | | | |
| 426 | Многофункциональное устройство (МФУ струйный HP Ink Tank 315, черный) | | | | шт. | 2 | | |

| | | | | | |
|------|------|------|-------|--------|------|
| | | | | | |
| Изм. | Кол. | Лист | № док | Подпис | Дата |

№0115300034519000011_241147 - ИОС 7.1

Лист

47

| | | | | | | | | |
|-----|--|--|--|--|-----|----|--|--|
| 428 | Акустическая система для аудитории | | | | шт. | 2 | | |
| 4 | Стул «Концепт Р» стул регулируемый. Размеры(Д*Г*В)мм: 320х360х(260-380) (р.гр.№3-6) | | | | шт. | 24 | | |
| 5 | Доска настенная трехэлементная (магнитная, меловая, маркерная) 1000х3000мм; с тумбой для классной доски 760х240х1263 | | | | шт. | 2 | | |
| 10 | Кресло С-29 (Наварра) | | | | шт. | 2 | | |
| 9 | Стол угловой (правый) | | | | шт. | 2 | | |
| 25 | Компьютер для преподавателя | | | | шт. | 2 | | |
| - | Блок Мини-ПК ASUS Mini PC E520-B061Z ; 100Вт | | | | | | | |
| - | Монитор 21.5" LG 22m38A-B [22m38A-B/ARUZ]; 50Вт | | | | | | | |
| - | Клавиатура Defender Element HB-520 USB (серый) | | | | | | | |
| - | Мышь Longtech B100 Black USB | | | | | | | |
| - | Сетевой фильтр MOST F16 1/6м (черный) | | | | | | | |
| - | Лицензионное программное обеспечение | | | | | | | |
| 30 | Шкаф для учебных пособий полуоткрытый: верхняя часть со стеклом, нижняя часть с дверками ШУ2,01 | | | | шт. | 12 | | |
| 6 | Интерактивная панель iiyama PROLITE TE6568MIS-B1AG – 65" | | | | шт. | 2 | | |
| 427 | Документ-камера | | | | шт. | 2 | | |
| 66 | Блок лингафонный учащегося | | | | шт. | 24 | | |
| - | Лингафонные гарнитуры | | | | шт. | 24 | | |
| 65 | Стол лингафонный двухместный | | | | шт. | 12 | | |
| 431 | Информационно-тематический стенд | | | | шт. | 2 | | |
| 576 | Система хранения таблиц и плакатов | | | | шт. | 2 | | |

| | | | | | |
|------|------|------|-------|--------|------|
| | | | | | |
| Изм. | Кол. | Лист | № док | Подпис | Дата |

№0115300034519000011_241147 - ИОС 7.1

Лист

48

| | | | | | | | | |
|-----|--|--|--|--|-----|----|--|--|
| 36 | Жалюзи 1850x1800мм; 3.33 м2 | | | | шт. | 4 | | |
| 64 | Лингафонный блок преподавателя; Диалог-3 | | | | шт. | 2 | | |
| - | Лингафонные гарнитуры | | | | шт. | 2 | | |
| 935 | Система хранения таблиц и плакатов | | | | шт. | 2 | | |
| 936 | Боковая демонстрационная панель | | | | шт. | 2 | | |
| 358 | Стол учителя приставной | | | | шт. | 1 | | |
| | Электронные средства обучения (CD, DVD, видеофильмы, интерактивные плакаты, лицензионное программное обеспечение) для кабинета иностранного языка | | | | | | | |
| 938 | Видеофильмы учебные по иностранному языку | | | | шт. | 1 | | |
| 939 | Демонстрационные учебно-наглядные пособия | | | | шт. | 1 | | |
| 940 | Таблицы демонстрационные | | | | шт. | 1 | | |
| 941 | Карты | | | | шт. | 1 | | |
| 942 | Портреты иностранных писателей | | | | шт. | 1 | | |
| 943 | Таблицы раздаточные | | | | шт. | 1 | | |
| 944 | Комплект словарей | | | | шт. | 1 | | |
| | Кабинет русского языка и литературы | | | | | | | |
| 426 | Многофункциональное устройство (МФУ струйный HP Ink Tank 315, черный) | | | | шт. | 1 | | |
| 428 | Акустическая система для аудитории | | | | шт. | 1 | | |
| 4 | Стул «Концепт Р» стул регулируемый. Размеры(Д*Г*В)мм: 320x360x(260-380) (р.гр.№3-6) | | | | шт. | 12 | | |
| 5 | Доска настенная трехэлементная (магнитная, меловая, маркерная) 1000x3000мм; с тумбой для классной доски 760x240x1263 | | | | шт. | 1 | | |

| | | | | | |
|------|------|------|-------|--------|------|
| | | | | | |
| Изм. | Кол. | Лист | № док | Подпис | Дата |

№0115300034519000011_241147 - ИОС 7.1

Лист

49

| | | | | | | | | |
|-----|---|--|--|--|-----|---|--|--|
| 10 | Кресло С-29 (Наварра) | | | | шт. | 1 | | |
| 17 | Стол преподавателя однотумбовый (2 ЯЩИКА); ламинированная ДСП; 1200х600х760мм | | | | шт. | 1 | | |
| 25 | Компьютер для преподавателя | | | | шт. | 1 | | |
| - | Блок Мини-ПК ASUS Mini PC E520-B061Z ; 100Вт | | | | | | | |
| - | Монитор 21.5" LG 22m38A-B [22m38A-B/ARUZ]; 50Вт | | | | | | | |
| - | Клавиатура Defender Element HB-520 USB (серый) | | | | | | | |
| - | Мышь Longtech B100 Black USB | | | | | | | |
| - | Сетевой фильтр MOST F16 1/6м (черный) | | | | | | | |
| - | Лицензионное программное обеспечение | | | | | | | |
| 30 | Шкаф для учебных пособий полуоткрытый: верхняя часть со стеклом, нижняя часть с дверками ШУ2,01 | | | | шт. | 5 | | |
| 6 | Интерактивная панель iiyama PROLITE TE6568MIS-B1AG – 65" | | | | шт. | 1 | | |
| 427 | Документ-камера | | | | шт. | 1 | | |
| 547 | Боковая демонстрационная панель | | | | шт. | 1 | | |
| 670 | Шкаф для хранения с выдвигающимися демонстрационными полками | | | | шт. | 1 | | |
| 576 | Система хранения таблиц и плакатов | | | | | 1 | | |
| 431 | Информационно-тематический стенд | | | | шт. | 1 | | |
| 36 | Жалюзи 1850х1800мм; 3.33 м2 | | | | шт. | 2 | | |
| 358 | Стол учителя приставной | | | | шт. | 1 | | |
| 574 | Стол ученический двухместный регулируемый по высоте | | | | шт. | 6 | | |
| 675 | Видеофильмы учебные по литературе | | | | шт. | 1 | | |

| | | | | | |
|------|------|------|-------|--------|------|
| | | | | | |
| Изм. | Кол. | Лист | № док | Подпис | Дата |

№0115300034519000011_241147 - ИОС 7.1

Лист

50

| | | | | | | | | |
|---|--|--|--|--|-----|----|--|--|
| 676 | Демонстрационные учебные таблицы по русскому языку и литературе | | | | шт. | 1 | | |
| 677 | Демонстрационные материалы по литературе | | | | шт. | 1 | | |
| 678 | Портреты писателей, литературоведов и лингвистов | | | | шт. | 1 | | |
| 679 | Словари языковые фундаментальные | | | | шт. | 1 | | |
| 680 | Словари, справочники, энциклопедии языковые и литературоведческие для учителей и учеников 9-11 классов | | | | шт. | 1 | | |
| 681 | Словари школьные раздаточные для 5-11 классов | | | | шт. | 15 | | |
| 682 | Комплект репродукций картин для уроков развития речи и литературы | | | | шт. | 1 | | |
| 683 | Электронные средства обучения (CD, DVD, видеофильмы, интерактивные плакаты) для кабинета русского языка и литературы | | | | шт. | 1 | | |
| Кабинет истории и обществознания | | | | | | | | |
| 426 | Многофункциональное устройство (МФУ струйный HP Ink Tank 315, черный) | | | | шт. | 1 | | |
| 428 | Акустическая система для аудитории | | | | шт. | 1 | | |
| 4 | Стул «Концепт Р» стул регулируемый. Размеры(Д*Г*В)мм: 320х360х(260-380) (р.гр.№3-6) | | | | шт. | 12 | | |
| 5 | Доска настенная трехэлементная (магнитная, меловая, маркерная) 1000х3000мм; с тумбой для классной доски 760х240х1263 | | | | шт. | 1 | | |
| 10 | Кресло С-29 (Наварра) | | | | шт. | 1 | | |
| 17 | Стол преподавателя однотумбовый (2 ЯЩИКА); ламинированная ДСП; 1200х600х760мм | | | | шт. | 1 | | |
| 25 | Компьютер для преподавателя | | | | шт. | 1 | | |
| - | Блок Мини-ПК ASUS Mini PC E520-B061Z ; 100Вт | | | | | | | |
| - | Монитор 21.5" LG 22m38A-B [22m38A-B/ARUZ]; 50Вт | | | | | | | |

| | | | | | |
|------|------|------|-------|--------|------|
| | | | | | |
| Изм. | Кол. | Лист | № док | Подпис | Дата |

№0115300034519000011_241147 - ИОС 7.1

Лист

51

| | | | | | | | | |
|-----|---|--|--|--|-----|----|--|--|
| - | Клавиатура Defender Element HB-520 USB (серый) | | | | | | | |
| - | Мышь Longtech B100 Black USB | | | | | | | |
| - | Сетевой фильтр MOST F16 1/6м (черный) | | | | | | | |
| - | Лицензионное программное обеспечение | | | | | | | |
| 30 | Шкаф для учебных пособий полуоткрытый: верхняя часть со стеклом, нижняя часть с дверками ШЧ2,01 | | | | шт. | 3 | | |
| 6 | Интерактивная панель iiyama PROLITE TE6568MIS-B1AG – 65" | | | | шт. | 1 | | |
| 427 | Документ-камера | | | | шт. | 1 | | |
| 547 | Боковая демонстрационная панель | | | | шт. | 1 | | |
| 670 | Шкаф для хранения с выдвигающимися демонстрационными полками | | | | шт. | 1 | | |
| 36 | Жалюзи 1850x1800мм; 3.33 м2 | | | | шт. | 3 | | |
| 685 | Шкаф для хранения с выдвигающимися демонстрационными полками | | | | шт. | 1 | | |
| 686 | Система хранения таблиц и плакатов | | | | шт. | 1 | | |
| 689 | Портреты исторических деятелей | | | | шт. | 1 | | |
| 690 | Карты демонстрационные по курсу истории и обществознания | | | | шт. | 1 | | |
| 691 | Таблицы и картины демонстрационные по курсу истории и обществознания | | | | шт. | 1 | | |
| 692 | Справочники | | | | шт. | 1 | | |
| 693 | Таблицы раздаточные по курсу истории и обществознания | | | | шт. | 15 | | |
| 694 | Атлас по истории с комплектом контурных карт | | | | шт. | 15 | | |
| 695 | Конституция Российской Федерации | | | | шт. | 15 | | |
| 696 | Кодексы Российской Федерации по праву | | | | шт. | 15 | | |

| | | | | | |
|------|------|------|-------|--------|------|
| | | | | | |
| Изм. | Кол. | Лист | № док | Подпис | Дата |

№0115300034519000011_241147 - ИОС 7.1

Лист

52

| | | | | | | | | |
|---|---|--|--|--|-----|----|--|--|
| 697 | Электронные средства обучения (CD, DVD, видеофильмы, интерактивные плакаты, лицензионное программное обеспечение) для кабинета истории и обществознания | | | | шт. | 1 | | |
| 698 | Государственные символы Российской Федерации | | | | шт. | 1 | | |
| 699 | Комплект учебных видео фильмов по курсу истории и обществознания | | | | шт. | 1 | | |
| 574 | Стол ученический двухместный регулируемый по высоте | | | | шт. | 6 | | |
| Кабинет биологии и географии, лаборантская | | | | | | | | |
| 426 | Многофункциональное устройство (МФУ струйный HP Ink Tank 315, черный) | | | | шт. | 1 | | |
| 428 | Акустическая система для аудитории | | | | шт. | 1 | | |
| 4 | Стул «Концепт Р» стул регулируемый. Размеры(Д*Г*В)мм: 320х360х(260-380) (р.гр.№3-6) | | | | шт. | 12 | | |
| 5 | Доска настенная трехэлементная (магнитная, меловая, маркерная) 1000х3000мм; с тумбой для классной доски 760х240х1263 | | | | шт. | 1 | | |
| 10 | Кресло С-29 (Наварра) | | | | шт. | 2 | | |
| 17 | Стол преподавателя однотумбовый (2 ЯЩИКА); ламинированная ДСП; 1200х600х760мм | | | | шт. | 2 | | |
| 25 | Компьютер для преподавателя | | | | шт. | 2 | | |
| - | Блок Мини-ПК ASUS Mini PC E520-B061Z ; 100Вт | | | | | | | |
| - | Монитор 21.5" LG 22m38A-B [22m38A-B/ARUZ]; 50Вт | | | | | | | |
| - | Клавиатура Defender Element HB-520 USB (серый) | | | | | | | |
| - | Мышь Longtech B100 Black USB | | | | | | | |
| - | Сетевой фильтр MOST F16 1/6м (черный) | | | | | | | |
| - | Лицензионное программное обеспечение | | | | | | | |

| | | | | | |
|------|------|------|-------|--------|------|
| | | | | | |
| Изм. | Кол. | Лист | № док | Подпис | Дата |

№0115300034519000011_241147 - ИОС 7.1

Лист

53

| | | | | | | | | |
|-----|--|--|--|--|-----|----|--|--|
| 30 | Шкаф для учебных пособий полуоткрытый: верхняя часть со стеклом, нижняя часть с дверками ШУ2,01 | | | | шт. | 9 | | |
| 6 | Интерактивная панель iiyama PROLITE TE6568MIS-B1AG – 65" | | | | шт. | 1 | | |
| 427 | Документ-камера | | | | шт. | 1 | | |
| 547 | Боковая демонстрационная панель | | | | шт. | 1 | | |
| 35 | Шкаф для одежды 2-ух секционный 450x900x1835 мм | | | | шт. | 1 | | |
| 358 | Стол учителя приставной | | | | шт. | 1 | | |
| 36 | Жалюзи 1850x1800мм; 3.33 м2 | | | | шт. | 3 | | |
| 3 | Концепт 1P парта одноместная парта регулируемый по высоте (р.гр. №3-6) и наклону столешницы от 0 до 15 гр; (Д*Г*В) – кабинет моделирования | | | | шт. | 12 | | |
| 451 | Комплект инструментов и приборов топографических | | | | шт. | 1 | | |
| 452 | Барометр-анероид | | | | шт. | 1 | | |
| 453 | Курвиметр | | | | шт. | 1 | | |
| 454 | Гигрометр | | | | шт. | 1 | | |
| | Лабораторное оборудование | | | | | 15 | | |
| 455 | Компас ученический | | | | шт. | 3 | | |
| 456 | Рулетка | | | | шт. | 1 | | |
| 457 | Комплект для проведения исследований окружающей среды | | | | шт. | 1 | | |
| | Натуральные объекты | | | | | 1 | | |
| 458 | Коллекция минералов и горных пород, полезных ископаемых, почв | | | | шт. | 1 | | |
| | Модели | | | | | 1 | | |
| 459 | Глобус Земли физический | | | | шт. | 1 | | |

| | | | | | |
|------|------|------|-------|--------|------|
| | | | | | |
| Изм. | Кол. | Лист | № док | Подпис | Дата |

№0115300034519000011_241147 - ИОС 7.1

Лист

54

| | | | | | | | | |
|-----|--|--|--|--|-----|----|--|--|
| 460 | Глобус Земли политический | | | | шт. | 1 | | |
| 461 | Глобус Земли физический лабораторный | | | | шт. | 15 | | |
| 462 | Теллурий | | | | шт. | 1 | | |
| 463 | Модель строения земных складок и эволюции рельефа | | | | шт. | 1 | | |
| 464 | Модель движения океанических плит | | | | шт. | 1 | | |
| 465 | Модель вулкана | | | | шт. | 1 | | |
| 466 | Модель внутреннего строения Земли | | | | шт. | 1 | | |
| 467 | Модель-аппликация природных зон Земли | | | | шт. | 1 | | |
| | Демонстрационные учебно-наглядные пособия | | | | | 1 | | |
| 468 | Портреты для кабинета географии | | | | шт. | 1 | | |
| 469 | Карты настенные | | | | шт. | 1 | | |
| 470 | Таблицы учебные демонстрационные | | | | шт. | 1 | | |
| 471 | Таблицы раздаточные | | | | шт. | 5 | | |
| | Электронные средства обучения (CD, DVD, видеофильмы, интерактивные) | | | | | 1 | | |
| 472 | Электронные наглядные средства для кабинета географии | | | | шт. | 1 | | |
| 473 | Комплект учебных видео фильмов по курсу география для занятий по биологии | | | | шт. | 1 | | |
| 474 | Комплект влажных препаратов демонстрационный | | | | шт. | 1 | | |
| 475 | Комплект гербариев демонстрационный | | | | шт. | 1 | | |
| 476 | Комплект коллекций демонстрационный | | | | шт. | 1 | | |
| 477 | Цифровой микроскоп бинокулярный (с камерой) | | | | шт. | 1 | | |
| 478 | Видеокамера для работы с оптическими приборами | | | | шт. | 1 | | |

| | | | | | |
|------|------|------|-------|--------|------|
| | | | | | |
| Изм. | Кол. | Лист | № док | Подпис | Дата |

№0115300034519000011_241147 - ИОС 7.1

Лист

55

| | | | | | | | | |
|-------|---|--|--|--|-----|-----|--|--|
| 479 | Прибор для демонстрации водных свойств почвы | | | | шт. | 1 | | |
| 480 | Прибор для демонстрации всасывания воды корнями | | | | шт. | 1 | | |
| 481 | Прибор для обнаружения дыхательного газообмена у растений и животных | | | | шт. | 1 | | |
| 482 | Прибор для сравнения углекислого газа во вдыхаемом и выдыхаемом | | | | шт. | 1 | | |
| | Лабораторно-технологическое оборудование (лабораторное оборудование, приборы, наборы для эксперимента, инструменты и т.д.) | | | | | 1 | | |
| 483 | Зажим пробирочный | | | | шт. | 10 | | |
| 483/1 | Палочка стеклянная | | | | шт. | 15 | | |
| 484 | Ложка для сжигания веществ | | | | шт. | 2 | | |
| 485 | Спиртовка лабораторная | | | | шт. | 15 | | |
| 486 | Воронка лабораторная | | | | шт. | 15 | | |
| 487 | Колба коническая 500 мл | | | | шт. | 2 | | |
| 488 | Стакан 50 мл | | | | шт. | 2 | | |
| 489 | Пробирка ПБ-16 | | | | шт. | 100 | | |
| 490 | Ступка фарфоровая с пестиком | | | | шт. | 15 | | |
| 491 | Цилиндр мерный с носиком 100 мл | | | | шт. | 15 | | |
| 492 | Комплект микропрепаратов по анатомии, ботанике, зоологии, общей биологии | | | | шт. | 1 | | |
| 493 | Цифровая лаборатория по биологии для ученика | | | | шт. | 1 | | |
| 495 | Набор для микроскопа по биологии (лоток) | | | | шт. | 15 | | |
| | Модели, муляжи, аппликации | | | | | | | |
| 496 | Комплект моделей-аппликаций демонстрационный | | | | шт. | 1 | | |

| | | | | | |
|------|------|------|-------|--------|------|
| | | | | | |
| Изм. | Кол. | Лист | № док | Подпис | Дата |

№0115300034519000011_241147 - ИОС 7.1

Лист

56

| | | | | | | | | |
|-----|--|--|--|--|-----|----|--|--|
| 497 | Комплект анатомических моделей демонстрационный | | | | шт. | 1 | | |
| 498 | Набор палеонтологических муляжей | | | | шт. | 1 | | |
| 499 | Комплект ботанических моделей демонстрационный | | | | шт. | 1 | | |
| 500 | Комплект зоологических моделей демонстрационный | | | | шт. | 1 | | |
| 501 | Комплект муляжей демонстрационный | | | | шт. | 1 | | |
| | Электронные средства обучения (CD, DVD, видеофильмы, интерактивные) | | | | | | | |
| 502 | Электронные средства обучения (CD, DVD, интерактивные плакаты) для кабинета биологии | | | | шт. | 1 | | |
| 503 | Видеофильмы | | | | шт. | 1 | | |
| | Демонстрационные учебно-наглядные пособия | | | | | | | |
| 504 | Комплект портретов для оформления кабинета | | | | шт. | 1 | | |
| 505 | Комплект демонстрационных учебных таблиц | | | | шт. | 1 | | |
| | Кабинет физики, лаборантская | | | | | | | |
| 426 | Многофункциональное устройство (МФУ струйный HP Ink Tank 315, черный) | | | | шт. | 1 | | |
| 428 | Акустическая система для аудитории | | | | шт. | 1 | | |
| 4 | Стул «Концепт Р» стул регулируемый. Размеры(Д*Г*В)мм: 320х360х(260-380) (р.гр.№3-6) | | | | шт. | 12 | | |
| 5 | Доска настенная трехэлементная (магнитная, меловая, маркерная) 1000х3000мм; с тумбой для классной доски 760х240х1263 | | | | шт. | 1 | | |
| 10 | Кресло С-29 (Наварра) | | | | шт. | 2 | | |
| 17 | Стол преподавателя однотумбовый (2 ЯЩИКА); ламинированная ДСП; 1200х600х760мм | | | | шт. | 1 | | |
| 25 | Компьютер для преподавателя | | | | шт. | 1 | | |

| | | | | | |
|------|------|------|-------|--------|------|
| | | | | | |
| Изм. | Кол. | Лист | № док | Подпис | Дата |

№0115300034519000011_24.1147 - ИОС 7.1

Лист

57

| | | | | | | | | |
|-------|---|--|--|--|-----|---|--|--|
| - | Блок Мини-ПК ASUS Mini PC E520-B061Z ; 100Вт | | | | | | | |
| - | Монитор 21.5" LG 22m38A-B [22m38A-B/ARUZ]; 50Вт | | | | | | | |
| - | Клавиатура Defender Element HB-520 USB (серый) | | | | | | | |
| - | Мышь Longtech B100 Black USB | | | | | | | |
| - | Сетевой фильтр MOST F16 1/6м (черный) | | | | | | | |
| - | Лицензионное программное обеспечение | | | | | | | |
| 30 | Шкаф для учебных пособий полуоткрытый: верхняя часть со стеклом, нижняя часть с дверками ШЧ2,01 | | | | шт. | 9 | | |
| 6 | Интерактивная панель iiyama PROLITE TE6568MIS-B1AG – 65" | | | | шт. | 1 | | |
| 427 | Документ-камера | | | | шт. | 1 | | |
| 547 | Боковая демонстрационная панель | | | | шт. | 1 | | |
| 35 | Шкаф для одежды 2-ух секционный 450x900x1835 мм | | | | шт. | 1 | | |
| 47 | Стол преподавателя "ЭВРИКА" 1200x750x760мм Столешница ламинат белый, полка | | | | шт. | 1 | | |
| 546 | Система хранения и демонстрации таблиц и плакатов | | | | шт. | 1 | | |
| 42 | Стол демонстрационный с электрикой по физике "ЭВРИКА" 2400x750x900 мм | | | | шт. | 1 | | |
| 43 | Стол ученический с бортиком и розетками "ЭВРИКА" 1200x600x840 ЛБ | | | | шт. | 6 | | |
| 826 | Огнетушитель | | | | шт. | 1 | | |
| 36 | Жалюзи 1850x1800мм; 3.33 м2 | | | | шт. | 4 | | |
| 819\3 | Шкаф для хранения с выдвигающимися полками | | | | шт. | 1 | | |
| 819\4 | Шкаф для хранения посуды | | | | шт. | 1 | | |
| | Оборудование лаборантской кабинета физики | | | | | | | |

| | | | | | |
|------|------|------|-------|--------|------|
| | | | | | |
| Изм. | Кол. | Лист | № док | Подпис | Дата |

№0115300034519000011_241147 - ИОС 7.1

Лист

58

| | | | | | | | | |
|-----|---|--|--|--|-----|---|--|--|
| 823 | Шкаф для хранения с выдвигающимися демонстрационными полками | | | | шт. | 1 | | |
| 824 | Система хранения и демонстрации таблиц и плакатов | | | | шт. | 1 | | |
| 825 | Информационно-тематический стенд | | | | шт. | 1 | | |
| 827 | Демонстрационное оборудование и приборы | | | | шт. | 1 | | |
| 828 | Мобильный лабораторный комплекс для учебной практической и проектной деятельности по физике | | | | шт. | 1 | | |
| 829 | Цифровая лаборатория для учителя | | | | шт. | 1 | | |
| 830 | Барометр-анероид | | | | шт. | 1 | | |
| 831 | Блок питания 24В регулируемый | | | | шт. | 1 | | |
| 832 | Веб-камера на подвижном штативе | | | | шт. | 1 | | |
| 833 | Весы технические с разновесами | | | | шт. | 1 | | |
| 834 | Видеокамера для работы с оптическими приборами | | | | шт. | 1 | | |
| 835 | Генератор звуковой | | | | шт. | 1 | | |
| 836 | Гигрометр (психрометр) | | | | шт. | 1 | | |
| 837 | Груз наборный | | | | шт. | 1 | | |
| 838 | Динамометр демонстрационный | | | | шт. | 1 | | |
| 839 | Комплект посуды демонстрационной с принадлежностями | | | | шт. | 1 | | |
| 840 | Манометр жидкостной демонстрационный | | | | шт. | 1 | | |
| 841 | Метр демонстрационный | | | | шт. | 1 | | |
| 842 | Микроскоп демонстрационный | | | | шт. | 1 | | |
| 843 | Насос вакуумный Комовского | | | | шт. | 1 | | |
| 844 | Столик подъемный 200x200 | | | | шт. | 1 | | |

| | | | | | |
|------|------|------|-------|--------|------|
| | | | | | |
| Изм. | Кол. | Лист | № док | Подпис | Дата |

№0115300034519000011_241147 - ИОС 7.1

Лист

59

| | | | | | | | | |
|-----|---|--|--|--|-----|---|--|--|
| 845 | Штатив демонстрационный физический | | | | шт. | 1 | | |
| 846 | Электролитка | | | | шт. | 1 | | |
| 847 | Приборы демонстрационные. Механика | | | | шт. | 1 | | |
| 848 | Набор демонстрационный по механическим явлениям | | | | шт. | 1 | | |
| 849 | Набор демонстрационный по динамике вращательного движения | | | | шт. | 1 | | |
| 850 | Набор демонстрационный по механическим колебаниям | | | | шт. | 1 | | |
| 851 | Набор демонстрационный волновых явлений | | | | шт. | 1 | | |
| 852 | Ведро Архимеда | | | | шт. | 1 | | |
| 853 | Маятник Максвелла | | | | шт. | 1 | | |
| 854 | Набор тел равного объема | | | | шт. | 1 | | |
| 855 | Набор тел равной массы | | | | шт. | 1 | | |
| 856 | Прибор для демонстрации атмосферного давления | | | | шт. | 1 | | |
| 857 | Призма наклоняющаяся с отвесом | | | | шт. | 1 | | |
| 858 | Рычаг демонстрационный | | | | шт. | 1 | | |
| 859 | Сосуды сообщающиеся | | | | шт. | 1 | | |
| 860 | Стакан отливной демонстрационный | | | | шт. | 1 | | |
| 861 | Трубка Ньютона | | | | шт. | 1 | | |
| 862 | Шар Паскаля | | | | шт. | 1 | | |
| | Приборы демонстрационные. Молекулярная физика | | | | | 1 | | |
| 863 | Набор демонстрационный по молекулярной физике и тепловым явлениям | | | | шт. | 1 | | |
| 864 | Набор демонстрационный по газовым законам | | | | шт. | 1 | | |

| | | | | | |
|------|------|------|-------|--------|------|
| | | | | | |
| Изм. | Кол. | Лист | № док | Подпис | Дата |

№0115300034519000011_241147 - ИОС 7.1

Лист

60

| | | | | | | | | |
|-----|--|--|--|--|-----|---|--|--|
| 865 | Набор капилляров | | | | шт. | 1 | | |
| 866 | Трубка для демонстрации конвекции в жидкости | | | | шт. | 1 | | |
| 867 | Цилиндры свинцовые со стругом | | | | шт. | 1 | | |
| 868 | Шар с кольцом | | | | шт. | 1 | | |
| | Приборы демонстрационные. Электродинамика и звуковые волны | | | | | 1 | | |
| 867 | Высоковольтный источник 30кВ | | | | шт. | 1 | | |
| 868 | Генератор Ван-де-Граафа | | | | шт. | 1 | | |
| 869 | Дозиметр | | | | шт. | 1 | | |
| 870 | Камертоны на резонансных ящиках 440Гц | | | | шт. | 1 | | |
| 871 | Комплект приборов и принадлежностей для демонстрации свойств электромагнитных волн | | | | шт. | 1 | | |
| 872 | Комплект приборов для изучения принципов радиоприема и радиопередачи | | | | шт. | 1 | | |
| 873 | Комплект проводов | | | | шт. | 1 | | |
| 874 | Магнит дугообразный | | | | шт. | 1 | | |
| 875 | Магнит полосовой демонстрационный | | | | шт. | 1 | | |
| 876 | Машина электрофорная | | | | шт. | 1 | | |
| 877 | Маятник электростатический | | | | шт. | 1 | | |
| 878 | Набор по изучению магнитного поля Земли | | | | шт. | 1 | | |
| 879 | Набор демонстрационный по магнитному полю кольцевых токов | | | | шт. | 1 | | |
| 880 | Набор демонстрационный по полупроводникам | | | | шт. | 1 | | |
| 881 | Набор демонстрационный по постоянному току | | | | шт. | 1 | | |

| | | | | | |
|------|------|------|-------|--------|------|
| | | | | | |
| Изм. | Кол. | Лист | № док | Подпис | Дата |

№0115300034519000011_241147 - ИОС 7.1

Лист

61

| | | | | | | | | |
|-----|--|--|--|--|-----|---|--|--|
| 882 | Набор демонстрационный по электрическому току в вакууме | | | | шт. | 1 | | |
| 883 | Набор демонстрационный по электродинамике | | | | шт. | 1 | | |
| 884 | Набор для демонстрации магнитных полей | | | | шт. | 1 | | |
| 885 | Набор для демонстрации электрических полей | | | | шт. | 1 | | |
| 886 | Трансформатор учебный | | | | шт. | 1 | | |
| 887 | Палочка стеклянная | | | | шт. | 1 | | |
| 888 | Палочка эбонитовая | | | | шт. | 1 | | |
| 889 | Прибор Ленца | | | | шт. | 1 | | |
| 890 | Стрелки магнитные на штативах | | | | шт. | 1 | | |
| 891 | Султан электростатический | | | | шт. | 1 | | |
| 892 | Штативы изолирующие | | | | шт. | 1 | | |
| 893 | Электромагнит разборный | | | | шт. | 1 | | |
| | Приборы демонстрационные. Оптика и квантовая физика | | | | | 1 | | |
| 894 | Набор демонстрационный по геометрической оптике | | | | шт. | 1 | | |
| 895 | Набор демонстрационный по волновой оптике | | | | шт. | 1 | | |
| 896 | Спектроскоп двухтрубный | | | | шт. | 1 | | |
| 897 | Набор спектральных трубок с источником питания | | | | шт. | 1 | | |
| 898 | Установка для изучения фотоэффекта | | | | шт. | 1 | | |
| 899 | Набор демонстрационный по постоянной Планка | | | | шт. | 1 | | |
| | Лабораторно-технологическое оборудование (лабораторное оборудование, приборы, наборы для эксперимента, инструменты) | | | | | | | |

| | | | | | |
|------|------|------|-------|--------|------|
| | | | | | |
| Изм. | Кол. | Лист | № док | Подпис | Дата |

№0115300034519000011_241147 - ИОС 7.1

Лист

62

| | | | | | | | | |
|-----|--|--|--|--|-----|----|--|--|
| 900 | Цифровая лаборатория по физике для ученика | | | | шт. | 1 | | |
| 901 | Комплект для лабораторного практикума по оптике | | | | шт. | 1 | | |
| 902 | Комплект для лабораторного практикума по механике | | | | шт. | 1 | | |
| 903 | Комплект для лабораторного практикума по молекулярной физике | | | | шт. | 1 | | |
| 904 | Комплект для лабораторного практикума по электричеству (с генератором) | | | | шт. | 1 | | |
| 905 | Комплект для изучения основ механики, пневматики и возобновляемых источников энергии | | | | шт. | 1 | | |
| 906 | Электронные средства обучения (CD, DVD, Blu-ray, видеофильмы, интерактивные плакаты, лицензионное программное обеспечение) | | | | шт. | 1 | | |
| 907 | Электронные учебные пособия для кабинета физики | | | | шт. | 1 | | |
| 908 | Комплект учебных видео фильмов | | | | шт. | 1 | | |
| | Демонстрационные учебно-наглядные пособия | | | | | 1 | | |
| 909 | Комплект портретов для оформления кабинета | | | | шт. | 1 | | |
| 910 | Комплект наглядных пособий для постоянного использования | | | | шт. | 1 | | |
| 911 | Комплект демонстрационных учебных таблиц | | | | шт. | 1 | | |
| 912 | Комплект для изучения основ механики, пневматики и возобновляемых источников энергии | | | | шт. | 1 | | |
| | Кабинет химии и лаборантская | | | | | | | |
| 426 | Многофункциональное устройство (МФУ струйный HP Ink Tank 315, черный) | | | | шт. | 1 | | |
| 428 | Акустическая система для аудитории | | | | шт. | 1 | | |
| 4 | Стул «Концепт Р» стул регулируемый. Размеры(Д*Г*В)мм: 320х360х(260-380) (р.гр.№3-6) | | | | шт. | 12 | | |

| | | | | | |
|------|------|------|-------|--------|------|
| | | | | | |
| Изм. | Кол. | Лист | № док | Подпис | Дата |

№0115300034519000011_241147 - ИОС 7.1

Лист

63

| | | | | | | | | |
|-----|--|--|--|--|-----|---|--|--|
| 5 | Доска настенная трехэлементная (магнитная, меловая, маркерная) 1000х3000мм; с тумбой для классной доски 760х240х1263 | | | | шт. | 1 | | |
| 10 | Кресло С-29 (Наварра) | | | | шт. | 2 | | |
| 17 | Стол преподавателя однотумбовый (2 ЯЩИКА); ламинированная ДСП; 1200х600х760мм | | | | шт. | 4 | | |
| 25 | Компьютер для преподавателя | | | | шт. | 1 | | |
| - | Блок Мини-ПК ASUS Mini PC E520-B061Z ; 100Вт | | | | | | | |
| - | Монитор 21.5" LG 22m38A-B [22m38A-B/ARUZ]; 50Вт | | | | | | | |
| - | Клавиатура Defender Element HB-520 USB (серый) | | | | | | | |
| - | Мышь Longtech B100 Black USB | | | | | | | |
| - | Сетевой фильтр MOST F16 1/6м (черный) | | | | | | | |
| - | Лицензионное программное обеспечение | | | | | | | |
| 30 | Шкаф для учебных пособий полуоткрытый: верхняя часть со стеклом, нижняя часть с дверками ШЧ2,01 | | | | шт. | 2 | | |
| 6 | Интерактивная панель iiyama PROLITE TE6568MIS-B1AG – 65" | | | | шт. | 1 | | |
| 427 | Документ-камера | | | | шт. | 1 | | |
| 35 | Шкаф для одежды 2-ух секционный 450х900х1835 мм | | | | шт. | 1 | | |
| 49 | Шкаф для вспомогательного оборудования 2 секции, 4 двери 905х615х1970 серый | | | | шт. | 1 | | |
| 50 | Шкаф для реактивов 2 секции, 2 двери 605х435х1970 белый | | | | шт. | 1 | | |
| 51 | Шкаф для посуды 2 секции, 2 двери 605х435х1970 ДСП | | | | шт. | 1 | | |
| 52 | Стол-мойка с сушилкой " ЭКОЛОГИЯ-М" | | | | шт. | | | |
| 575 | Шкаф для хранения с выдвигающимися демонстрационными полками | | | | шт. | 1 | | |
| 576 | Система хранения таблиц и плакатов | | | | шт. | 1 | | |

| | | | | | |
|------|------|------|-------|--------|------|
| | | | | | |
| Изм. | Кол. | Лист | № док | Подпис | Дата |

№0115300034519000011_241147 - ИОС 7.1

Лист

64

| | | | | | | | | |
|-------|--|--|--|--|-----|---|--|--|
| 47 | Стол преподавателя "ЭВРИКА" 1200x750x760мм Столешница ламинат белый, полка | | | | шт. | 2 | | |
| 46 | Шкаф вытяжной демонстрационный с электрикой и подводом воды "ЭВРИКА" 950x650x2245мм автомат 10 А,2 розетки 220 В, выключатель, светильник, раковина ПП, кран | | | | шт. | 1 | | |
| 45 | Стол ученический с подводом воды "ЭВРИКА" 1210x600x760мм | | | | шт. | 6 | | |
| 604 | Боковая демонстрационная панель | | | | | | | |
| 700\3 | Шкаф для хранения реактивов огнеупорный | | | | шт. | 1 | | |
| 703 | Шкаф сушильный | | | | шт. | 1 | | |
| 826 | Огнетушитель | | | | шт. | 1 | | |
| 36 | Жалюзи 1850x1800мм; 3.33 м2 | | | | шт. | 3 | | |
| 700\1 | Сушильная панель для посуды | | | | шт. | 1 | | |
| 69 | Аптечка универсальная для оказания первой медицинской помощи | | | | шт. | 1 | | |
| 700\2 | Шкаф для хранения с выдвигающимися демонстрационными полками | | | | шт. | 1 | | |
| 704 | Резиновые перчатки | | | | шт. | 1 | | |
| 705 | Боковая демонстрационная панель | | | | шт. | 1 | | |
| 706 | Информационно-тематический стенд | | | | шт. | 1 | | |
| 707 | Огнетушитель | | | | шт. | 1 | | |
| 708 | Демонстрационное оборудование и приборы для кабинета и лаборатории | | | | шт. | 1 | | |
| 709 | Весы электронные с USB-переходником | | | | шт. | 1 | | |
| 710 | Столик подъемный 200x200 | | | | шт. | 1 | | |
| 711 | Центрифуга демонстрационная | | | | шт. | 1 | | |
| 712 | Штатив химический демонстрационный | | | | шт. | 1 | | |

| | | | | | |
|------|------|------|-------|--------|------|
| | | | | | |
| Изм. | Кол. | Лист | № док | Подпис | Дата |

№0115300034519000011_241147 - ИОС 7.1

Лист

65

| | | | | | | | | |
|-----|--|--|--|--|-----|---|--|--|
| 713 | Аппарат для проведения химических реакций АПРХ | | | | шт. | 1 | | |
| 714 | Аппарат Киппа | | | | шт. | 1 | | |
| 715 | Эвдиометр | | | | шт. | 1 | | |
| 716 | Генератор (источник) высокого напряжения | | | | шт. | 1 | | |
| 717 | Горелка универсальная | | | | шт. | 1 | | |
| 718 | Прибор для иллюстрации зависимости скорости химических реакций от условий окружающей среды | | | | шт. | 1 | | |
| 719 | Набор для электролиза демонстрационный | | | | шт. | 1 | | |
| 720 | Прибор для опытов по химии с электрическим током (лабораторный) | | | | шт. | 1 | | |
| 721 | Прибор для окисления спирта над медным катализатором | | | | шт. | 1 | | |
| 722 | Прибор для получения галоидоалканов демонстрационный | | | | шт. | 1 | | |
| 723 | Прибор для получения растворимых веществ в твердом виде | | | | шт. | 1 | | |
| 724 | Установка для фильтрования под вакуумом | | | | шт. | 1 | | |
| 725 | Прибор для определения состава воздуха | | | | шт. | 1 | | |
| 726 | Прибор для иллюстрации закона сохранения массы веществ | | | | шт. | 1 | | |
| 727 | Установка для перегонки веществ | | | | шт. | 1 | | |
| 728 | Прибор для получения растворимых твердых веществ ПРВ | | | | шт. | 1 | | |
| 729 | Барометр-анероид | | | | шт. | 1 | | |
| 730 | Лабораторно-технологическое оборудование для кабинета и лаборатории | | | | шт. | 1 | | |
| 731 | Цифровая лаборатория по химии для учителя | | | | шт. | 1 | | |
| 732 | Цифровая лаборатория по химии для ученика | | | | шт. | 1 | | |
| 733 | Мини-экспресс лаборатория учебная | | | | шт. | 1 | | |

| | | | | | |
|------|------|------|-------|--------|------|
| | | | | | |
| Изм. | Кол. | Лист | № док | Подпис | Дата |

№0115300034519000011_241147 - ИОС 7.1

Лист

66

| | | | | | | | | |
|-----|--|--|--|--|-----|----|--|--|
| 734 | Прибор для получения галоидоалканов и сложных эфиров лабораторный | | | | шт. | 1 | | |
| 735 | Колбонагреватель | | | | шт. | 1 | | |
| 736 | Электроплитка | | | | шт. | 1 | | |
| 737 | Баня комбинированная лабораторная | | | | шт. | 1 | | |
| 738 | Весы для сыпучих материалов | | | | шт. | 10 | | |
| 739 | Прибор для получения газов ППГ | | | | шт. | 10 | | |
| 740 | Прибор для получения галоидоалканов лабораторный | | | | шт. | 10 | | |
| 741 | Спиртовка лабораторная стекло | | | | шт. | 10 | | |
| 742 | Спиртовка лабораторная литая | | | | шт. | 1 | | |
| 743 | Магнитная мешалка | | | | шт. | 1 | | |
| 744 | Газоанализатор кислорода и токсичных газов с цифровой индикацией показателей | | | | шт. | 1 | | |
| 745 | Микроскоп цифровой с руководством пользователя и пособием для учащихся | | | | шт. | 1 | | |
| 746 | Набор для чистки оптики | | | | шт. | 1 | | |
| 747 | Набор посуды для реактивов | | | | шт. | 10 | | |
| 748 | Набор посуды и принадлежностей для работы с малыми количествами веществ | | | | шт. | 10 | | |
| 749 | Набор принадлежностей для монтажа простейших приборов по химии | | | | шт. | 1 | | |
| 750 | Набор посуды и принадлежностей из пропилена (микролаборатория) | | | | шт. | 10 | | |
| | Лабораторная химическая посуда для кабинета и лаборатории | | | | | 1 | | |
| 751 | Комплект колб демонстрационных | | | | шт. | 1 | | |
| 752 | Кювета для датчика оптической плотности | | | | шт. | 1 | | |

| | | | | | |
|------|------|------|-------|--------|------|
| | | | | | |
| Изм. | Кол. | Лист | № док | Подпис | Дата |

№0115300034519000011_241147 - ИОС 7.1

Лист

67

| | | | | | | | | |
|-----|---|--|--|--|-----|---|--|--|
| 753 | Набор пробок резиновых | | | | шт. | 1 | | |
| 754 | Переход стеклянный | | | | шт. | 2 | | |
| 755 | Пробирка Вюрца | | | | шт. | 2 | | |
| 756 | Пробирка двухколенная | | | | шт. | 2 | | |
| 757 | Соединитель стеклянный | | | | шт. | 2 | | |
| 758 | Шприц 150 мл | | | | шт. | 2 | | |
| 759 | Зажим винтовой | | | | шт. | 2 | | |
| 760 | Зажим Мора | | | | шт. | 2 | | |
| 761 | Шланг силиконовый | | | | шт. | 1 | | |
| 762 | Комплект стеклянной посуды на шлифах демонстрационный | | | | шт. | 1 | | |
| 763 | Дозирующее устройство (механическое) | | | | шт. | 1 | | |
| 764 | Комплект изделий из керамики, фарфора и фаянса | | | | шт. | 1 | | |
| 765 | Комплект ложек фарфоровых | | | | шт. | 1 | | |
| 766 | Комплект мерных колб малого объема | | | | шт. | 1 | | |
| 767 | Комплект мерных колб | | | | шт. | 1 | | |
| 768 | Комплект мерных цилиндров пластиковых | | | | шт. | 1 | | |
| 769 | Комплект мерных цилиндров стеклянных | | | | шт. | 1 | | |
| 770 | Комплект воронок стеклянных | | | | шт. | 1 | | |
| 771 | Комплект пипеток | | | | шт. | 1 | | |
| 772 | Комплект стаканов пластиковых | | | | шт. | 1 | | |
| 773 | Комплект стаканов химических мерных | | | | шт. | 1 | | |

| | | | | | |
|------|------|------|-------|--------|------|
| | | | | | |
| Изм. | Кол. | Лист | № док | Подпис | Дата |

№0115300034519000011_241147 - ИОС 7.1

Лист

68

| | | | | | | | | |
|-----|---|--|--|--|-----|-----|--|--|
| 774 | Комплект стаканчиков для взвешивания (бюкс) | | | | шт. | 1 | | |
| 775 | Комплект ступок с пестиками | | | | шт. | 1 | | |
| 776 | Комплект шпателей | | | | шт. | 1 | | |
| 777 | Набор пинцетов | | | | шт. | 1 | | |
| 778 | Набор чашек Петри | | | | шт. | 1 | | |
| 779 | Трубка стеклянная | | | | шт. | 1 | | |
| 780 | Эксикатор | | | | шт. | 1 | | |
| 781 | Чаша кристаллизационная | | | | шт. | 1 | | |
| 782 | Щипцы тигельные | | | | шт. | 1 | | |
| 783 | Бюретка | | | | шт. | 5 | | |
| 784 | Пробирка ПХ-14 | | | | шт. | 100 | | |
| 785 | Банка под реактивы полиэтиленовая | | | | шт. | 30 | | |
| 786 | Банка под реактивы стеклянная из темного стекла с притертой пробкой | | | | шт. | 30 | | |
| 787 | Набор склянок для растворов реактивов | | | | шт. | 1 | | |
| 788 | Палочка стеклянная | | | | шт. | 100 | | |
| 789 | Штатив для пробирок 10 гнезд (пластик) | | | | шт. | 15 | | |
| 790 | Штатив лабораторный по химии | | | | шт. | 15 | | |
| 791 | Комплект этикеток для химической посуды лотка | | | | шт. | 15 | | |
| 792 | Комплект ершей для мытья химической посуды | | | | шт. | 1 | | |
| 793 | Комплект средств для индивидуальной защиты | | | | шт. | 1 | | |
| 794 | Комплект термометров | | | | шт. | 1 | | |

| | | | | | |
|------|------|------|-------|--------|------|
| | | | | | |
| Изм. | Кол. | Лист | № док | Подпис | Дата |

№0115300034519000011_241147 - ИОС 7.1

Лист

69

| | | | | | | | | |
|-----|--|--|--|--|-----|----|--|--|
| 795 | Сушильная панель для посуды | | | | шт. | 1 | | |
| 796 | Модели (объемные и плоские), натуральные объекты (коллекции, химические реактивы) для кабинета и лаборатории | | | | шт. | 1 | | |
| 797 | Комплект моделей кристаллических решеток | | | | шт. | 1 | | |
| 798 | Модель молекулы белка | | | | шт. | 1 | | |
| 799 | Набор для составления объемных моделей молекул | | | | шт. | 1 | | |
| 800 | Комплект для практических работ для моделирования молекул по неорганической химии | | | | шт. | 15 | | |
| 801 | Комплект для практических работ для моделирования молекул по органической химии | | | | шт. | 15 | | |
| 802 | Набор для моделирования строения атомов и молекул | | | | шт. | 1 | | |
| 803 | Набор моделей заводских химических аппаратов | | | | шт. | 1 | | |
| 804 | Набор трафаретов моделей атомов | | | | шт. | 1 | | |
| 805 | Набор для моделирования электронного строения атомов | | | | шт. | 1 | | |
| 806 | Комплект коллекций | | | | шт. | 1 | | |
| 807 | Комплект химических реактивов | | | | шт. | 1 | | |
| 808 | Электронные средства обучения для кабинета химии | | | | шт. | 1 | | |
| 809 | Комплект учебных видео фильмов по неорганической химии | | | | шт. | 1 | | |
| 810 | Комплект информационно справочной литературы для кабинета химии | | | | шт. | 1 | | |
| 811 | Методические рекомендации к цифровой лаборатории | | | | шт. | 1 | | |
| 812 | Комплект портретов великих химиков | | | | шт. | 1 | | |
| 813 | Пособия наглядной экспозиции | | | | шт. | 1 | | |
| 814 | Периодическая система химических элементов Д.И. Менделеева (таблица) | | | | шт. | 1 | | |

| | | | | | |
|------|------|------|-------|--------|------|
| | | | | | |
| Изм. | Кол. | Лист | № док | Подпис | Дата |

№0115300034519000011_24.1147 - ИОС 7.1

Лист

70

| | | | | | | | | |
|--|---|--|--|--|-----|----|--|--|
| 815 | Серия таблиц по неорганической химии (сменная экспозиция) | | | | шт. | 1 | | |
| 816 | Серия таблиц по органической химии (сменная экспозиция) | | | | шт. | 1 | | |
| 817 | Комплект транспарантов (прозрачных пленок) | | | | шт. | 1 | | |
| 818 | Серия таблиц по химическим производствам (сменная экспозиция) | | | | шт. | 1 | | |
| Библиотека (информационный центр) | | | | | | | | |
| 36 | Жалюзи 1850x1800мм; 3.33 м2 | | | | шт. | 4 | | |
| 25 | Компьютер | | | | шт. | 13 | | |
| - | Блок Мини-ПК ASUS Mini PC E520-B061Z ; 100Вт | | | | | | | |
| - | Монитор 21.5" LG 22m38A-B [22m38A-B/ARUZ]; 50Вт | | | | | | | |
| - | Клавиатура Defender Element HB-520 USB (серый) | | | | | | | |
| - | Мышь Longtech B100 Black USB | | | | | | | |
| - | Сетевой фильтр MOST F16 1/6м (черный) | | | | | | | |
| - | Лицензионное программное обеспечение | | | | | | | |
| 25/1 | Ноутбук ASUS X540MA-GQ297 черный | | | | шт. | 1 | | |
| - | Сетевой фильтр MOST F16 1/6м (черный) | | | | | | | |
| - | Лицензионное программное обеспечение | | | | | | | |
| 6 | Интерактивная панель iiyama PROLITE TE6568MIS-B1AG – 65" | | | | шт. | 1 | | |
| 4 | Стул «Концепт Р» стул регулируемый. Размеры (Д*Г*В) мм: 320x360x(260-380) (р.гр.№3-6) | | | | шт. | 12 | | |
| 10 | Кресло С-29 (Наварра) | | | | шт. | 2 | | |
| 17 | Стол преподавателя однотумбовый (2 ЯЩИКА); ламинированная ДСП; 1200x600x760мм | | | | шт. | 1 | | |
| 14 | Тумба для оргтехники ТДО-24 ВМС | | | | шт. | 1 | | |

| | | | | | |
|------|------|------|-------|--------|------|
| | | | | | |
| Изм. | Кол. | Лист | № док | Подпис | Дата |

№0115300034519000011_241147 - ИОС 7.1

Лист

71

| | | | | | | | | |
|-----|--|--|--|--|-----|----|--|--|
| 170 | Широкоформатный принтер Canon image PROGRAF TM-200 | | | | | | | |
| 61 | Брошюровщик Fellowes Pulsar E FS-5620701 | | | | шт. | 1 | | |
| 930 | Стеллажи библиотечные (одно - двухсторонние, демонстрационные, угловые) для хранения и демонстрации печатных и медиа пособий и художественной литературы | | | | шт. | 11 | | |
| 931 | Стол для выдачи пособий | | | | шт. | 1 | | |
| 932 | Шкаф для читательских формуляров | | | | шт. | 1 | | |
| 933 | Картотека | | | | шт. | 1 | | |
| 59 | Ламинатор Реалист LM-335 | | | | шт. | 1 | | |
| 60 | Степлер электрический Hammer Flex HPE10 | | | | шт. | 1 | | |
| 62 | Резак гильотинный KW-TriO 13948 | | | | шт. | 1 | | |
| 11 | Стол компьютерный каркасный (модель 1) | | | | шт. | 12 | | |
| 9 | Стол угловой (правый) | | | | шт. | 1 | | |
| 53 | Кулер для воды | | | | шт. | 1 | | |
| 426 | Многофункциональное устройство (МФУ струйный HP Ink Tank 315, черный) | | | | шт. | 1 | | |
| 427 | Документ-камера | | | | шт. | 1 | | |
| | Коридор, помещения обслуживающего персонала, зона музея | | | | | | | |
| 355 | Диван модульный | | | | шт. | 10 | | |
| 53 | Кулер для воды | | | | шт. | 3 | | |
| 30 | Шкаф для учебных пособий полуоткрытый: верхняя часть со стеклом, нижняя часть с дверками ШУ2,01 | | | | шт. | 2 | | |
| 10 | Кресло С-29 (Наварра) | | | | шт. | 1 | | |
| 17 | Стол преподавателя однотумбовый (2 ЯЩИКА); ламинированная ДСП; 1200х600х760мм | | | | шт. | 1 | | |

| | | | | | |
|------|------|------|-------|--------|------|
| | | | | | |
| Изм. | Кол. | Лист | № док | Подпис | Дата |

№0115300034519000011_241147 - ИОС 7.1

Лист

72

| | | | | | | | | |
|---|--|--|--|--|-----|----|--|--|
| 101 | Скамейка СК-1-1200; 1200х350х420мм | | | | шт. | 1 | | |
| 160 | Витрина демонстрационная 8/TR, серия альпина | | | | шт. | 5 | | |
| 161 | Витрина демонстрационная 8/18L, серия альпина | | | | шт. | 7 | | |
| 177 | Металлические решетки на окна 1500х2500мм | | | | шт. | 2 | | |
| Кабинет рисования и лаборантская | | | | | | | | |
| 426 | Многофункциональное устройство (МФУ струйный HP Ink Tank 315, черный) | | | | шт. | 1 | | |
| 428 | Акустическая система для аудитории | | | | шт. | 1 | | |
| 4 | Стул «Концепт Р» стул регулируемый. Размеры(Д*Г*В)мм: 320х360х(260-380) (р.гр.№3-6) | | | | шт. | 12 | | |
| 5 | Доска настенная трехэлементная (магнитная, меловая, маркерная) 1000х3000мм; с тумбой для классной доски 760х240х1263 | | | | шт. | 1 | | |
| 10 | Кресло С-29 (Наварра) | | | | шт. | 2 | | |
| 17 | Стол преподавателя однотумбовый (2 ЯЩИКА); ламинированная ДСП; 1200х600х760мм | | | | шт. | 2 | | |
| 25 | Компьютер для преподавателя | | | | шт. | 1 | | |
| - | Блок Мини-ПК ASUS Mini PC E520-B061Z ; 100Вт | | | | | | | |
| - | Монитор 21.5" LG 22m38A-B [22m38A-B/ARUZ]; 50Вт | | | | | | | |
| - | Клавиатура Defender Element HB-520 USB (серый) | | | | | | | |
| - | Мышь Logitech B100 Black USB | | | | | | | |
| - | Сетевой фильтр MOST F16 1/6м (черный) | | | | | | | |
| - | Лицензионное программное обеспечение | | | | | | | |
| 30 | Шкаф для учебных пособий полуоткрытый: верхняя часть со стеклом, нижняя часть с дверками ШУ2,01 | | | | шт. | 6 | | |

| | | | | | |
|------|------|------|-------|--------|------|
| | | | | | |
| Изм. | Кол. | Лист | № док | Подпис | Дата |

№0115300034519000011_241147 - ИОС 7.1

Лист

73

| | | | | | | | | |
|-----|--|--|--|--|-----|----|--|--|
| 36 | Жалюзи 1850x1800мм; 3.33 м2 | | | | шт. | 4 | | |
| 574 | Стол ученический двухместный регулируемый по высоте | | | | шт. | 6 | | |
| 358 | Стол учителя приставной | | | | шт. | 1 | | |
| 576 | Система хранения таблиц и плакатов | | | | шт. | 1 | | |
| 674 | Информационно-тематический стенд | | | | шт. | 1 | | |
| 673 | Боковая демонстрационная панель | | | | шт. | 1 | | |
| 670 | Шкаф для хранения с выдвигающимися демонстрационными полками | | | | шт. | 2 | | |
| 35 | Шкаф для одежды 2-ух секционный 450x900x1835 мм | | | | | 1 | | |
| 914 | Демонстрационное оборудование и приборы | | | | шт. | 1 | | |
| 915 | Кульман (А2) | | | | шт. | 1 | | |
| 916 | Шаблон архитектурный | | | | шт. | 1 | | |
| 917 | Готовальня | | | | шт. | 1 | | |
| 918 | Линейка чертежная | | | | шт. | 1 | | |
| 919 | Мольберт двухсторонний | | | | шт. | 12 | | |
| | Модели | | | | | | | |
| 920 | Комплект гипсовых моделей геометрических тел | | | | шт. | 1 | | |
| 921 | Комплект гипсовых моделей для натюрморта | | | | шт. | 1 | | |
| 922 | Комплект гипсовых моделей головы | | | | шт. | 1 | | |
| 923 | Комплект гипсовых моделей растений | | | | шт. | 1 | | |
| 924 | Комплект муляжей фруктов и овощей | | | | шт. | 1 | | |

| | | | | | |
|------|------|------|-------|--------|------|
| | | | | | |
| Изм. | Кол. | Лист | № док | Подпис | Дата |

№0115300034519000011_24.1147 - ИОС 7.1

Лист

74

| | | | | | | | | |
|-----|--|--|--|--|-----|---|--|--|
| 925 | Муляжи съедобных и ядовитых грибов | | | | шт. | 1 | | |
| 926 | Электронные наглядные средства | | | | шт. | 1 | | |
| 927 | Комплект учебных видеофильмов | | | | шт. | 1 | | |
| 928 | Комплект специализированных настенных стендов | | | | шт. | 1 | | |
| 929 | Комплект демонстрационных учебных таблиц по черчению, изобразительному искусству и Мировой художественной культуре | | | | шт. | 1 | | |



ЧĂВАШ РЕСПУБЛИКИ
ВĔРЕНÛ ТАТА ÇАМРĂК СЕН
ПОЛИТИКИ МИНИСТЕРСТВИ

МИНИСТЕРСТВО ОБРАЗОВАНИЯ
И МОЛОДЕЖНОЙ ПОЛИТИКИ
ЧУВАШСКОЙ РЕСПУБЛИКИ
(МИНОБРАЗОВАНИЯ ЧУВАШИИ)

Главе администрации
Моргаушского района

Президентский бульвар, д.17
г. Чебоксары, 428004
тел.(8352) 64-21-71
факс (8352) 62-74-15
e-mail: minobr@cap.ru
<http://www.obrazov.cap.ru>

23.12.2019 № 02/13-17134

на 6278 от 13.12.2019

Министерство образования и молодежной политики Чувашской Республики согласовывает повторно представленную проектную документацию по строительству основной общеобразовательной школы на 108 мест в д. Кашмаши Моргаушского района Чувашской Республики (далее – проектная документация), к проектной документации предложений и замечаний не имеет.

Министр



С.В. Кудряшов

Воронина Мария Васильевна
Obrazov6@cap.ru
(835)64-21-75 (доб.1623)