


ЧУВАШСКАЯ РЕСПУБЛИКА  
 ЦИВИЛЬСКИЙ РАЙОН  
**МЕДИКАСИНСКОЕ СЕЛЬСКОЕ ПОСЕЛЕНИЕ**  
 ГЕНЕРАЛЬНЫЙ ПЛАН  
 КАРТА ГРАНИЦ НАСЕЛЕННЫХ ПУНКТОВ

ГРАНИЦЫ ЕДИНИЦ АДМИНИСТРАТИВНО-ТЕРРИТОРИАЛЬНОГО ДЕЛЕНИЯ  
 РОССИЙСКОЙ ФЕДЕРАЦИИ

- ГРАНИЦА СЕЛЬСКОГО ПОСЕЛЕНИЯ
- ГРАНИЦА НАСЕЛЕННОГО ПУНКТА

ТЕРРИТОРИИ

- ЗЕМЛИ СЕЛЬСКОХОЗЯЙСТВЕННОГО НАЗНАЧЕНИЯ
- ЗЕМЛИ НАСЕЛЕННЫХ ПУНКТОВ
- ЗОНА ЛЕСОВ
- ЗОНА АКВАТОРИЙ

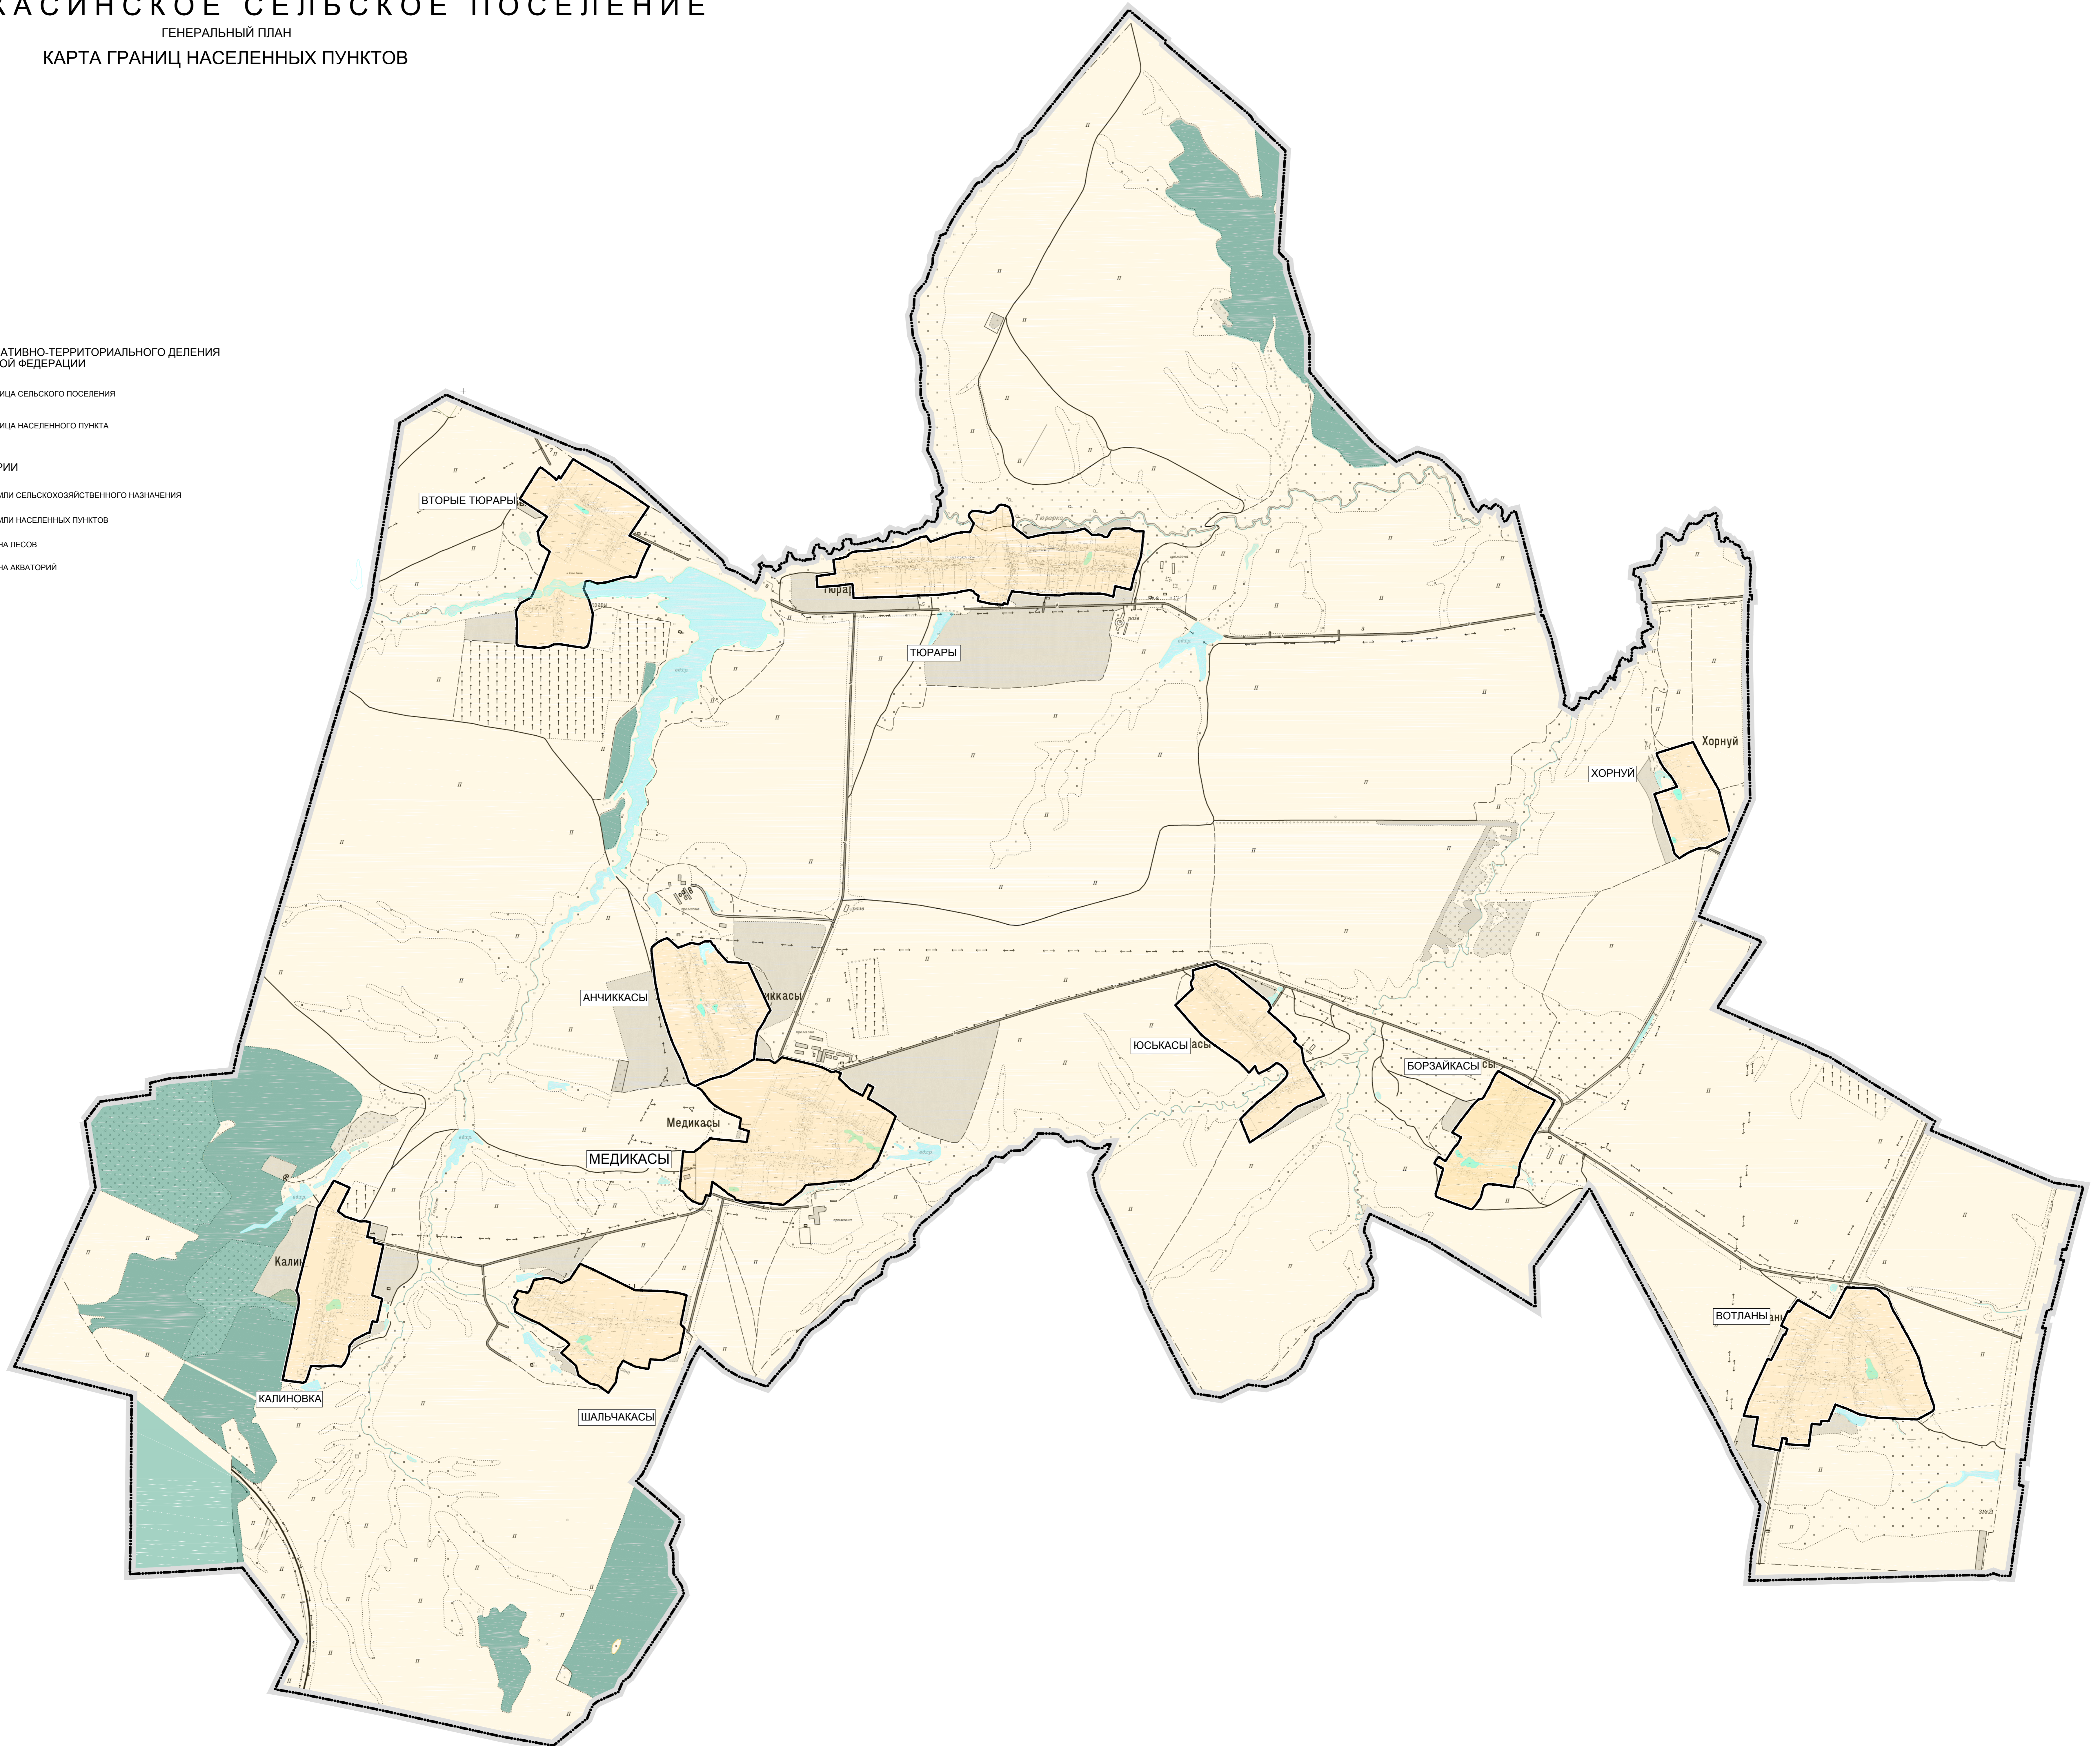

										Медикасинское сельское поселение Цивильского района Чувашской Республики	
Имя	Копия	Лист	№ док.	Подпись	Дата						
гид	Содержимое	Б.А.			Генеральный план		Страниц	Лист	Листов		
Исполн.	Масштаб	№ О.С.			Медикасинское сельское поселение		1	1	1		
И.контр.	Топографический	Л.И.			Цивильского района Чувашской Республики						ООО НТП "Инженер"
						Карта границ населенных пунктов				Масштаб 1:10000	