


Схема расположения объекта недвижимости (части объекта недвижимости) на земельном участке

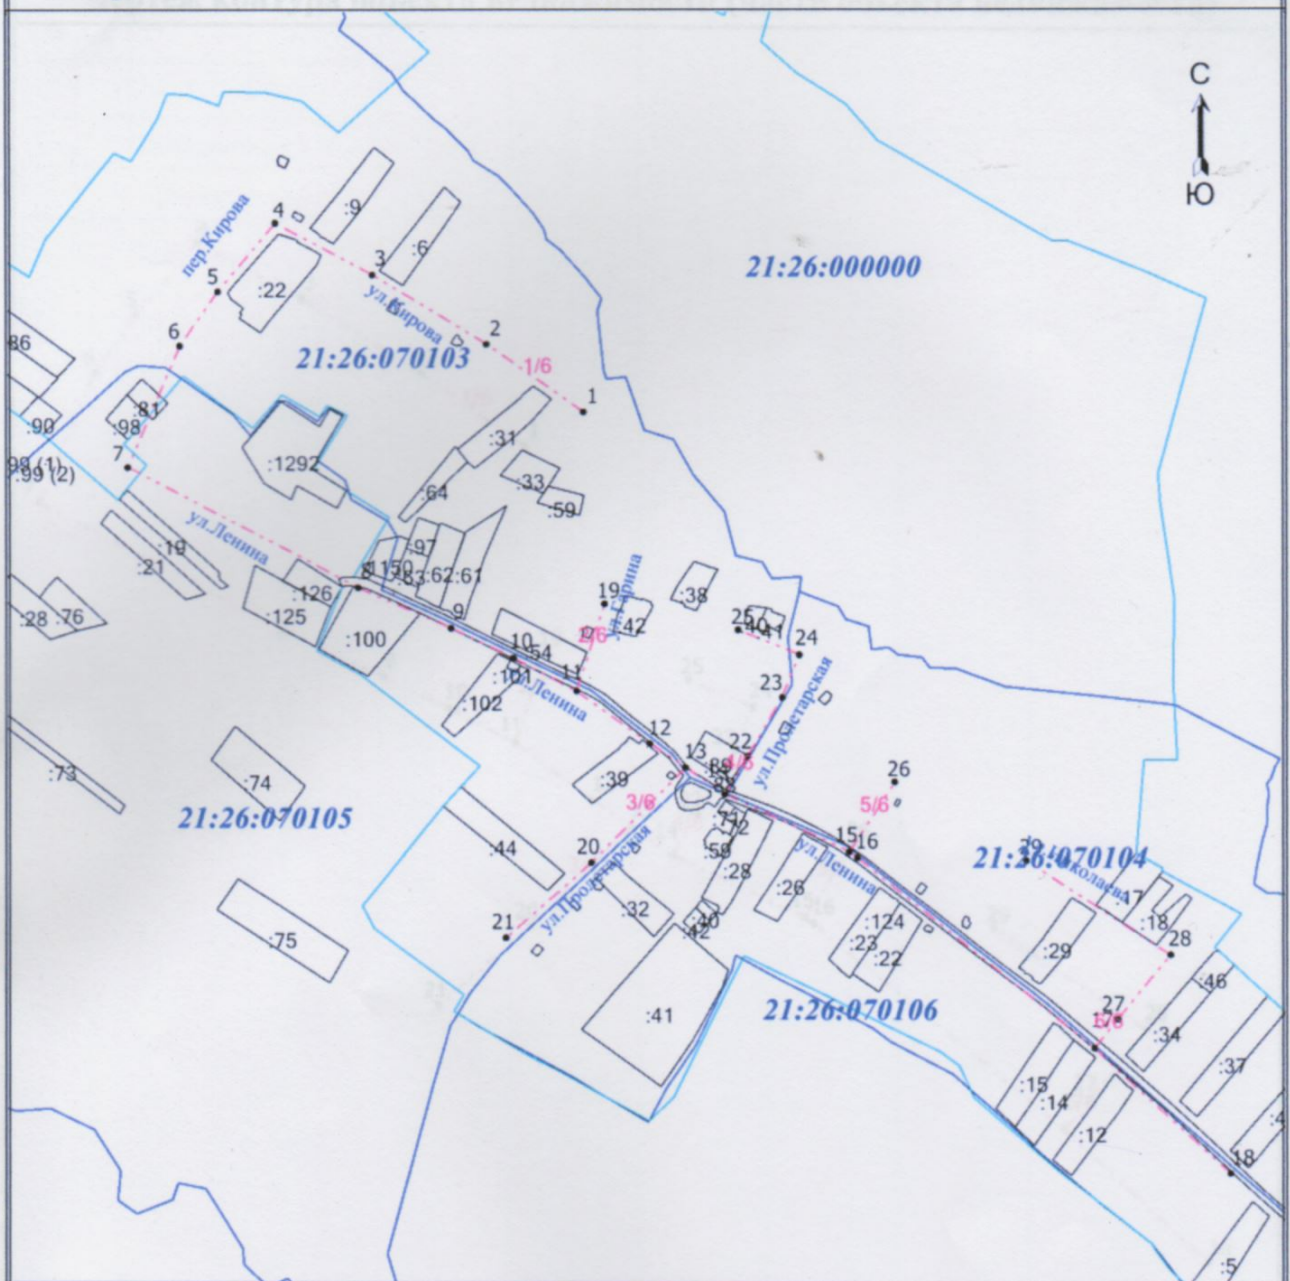

Масштаб 1:8000

Условные обозначения

- - Характерная точка контура здания, сооружения
- 1 - Обозначение новой характерной точки
- 1/6 - Номер образуемого контура
- - - - - Часть контура, образованного проекцией вновь образованного подземного конструктивного элемента здания, сооружения, объекта незавершенного строительства
- — — — — Граница кадастрового квартала
- ул. Пролетарская - Название улицы
- 21:26:070106 - Номер кадастрового квартала
- — — — — Граница населенного пункта