
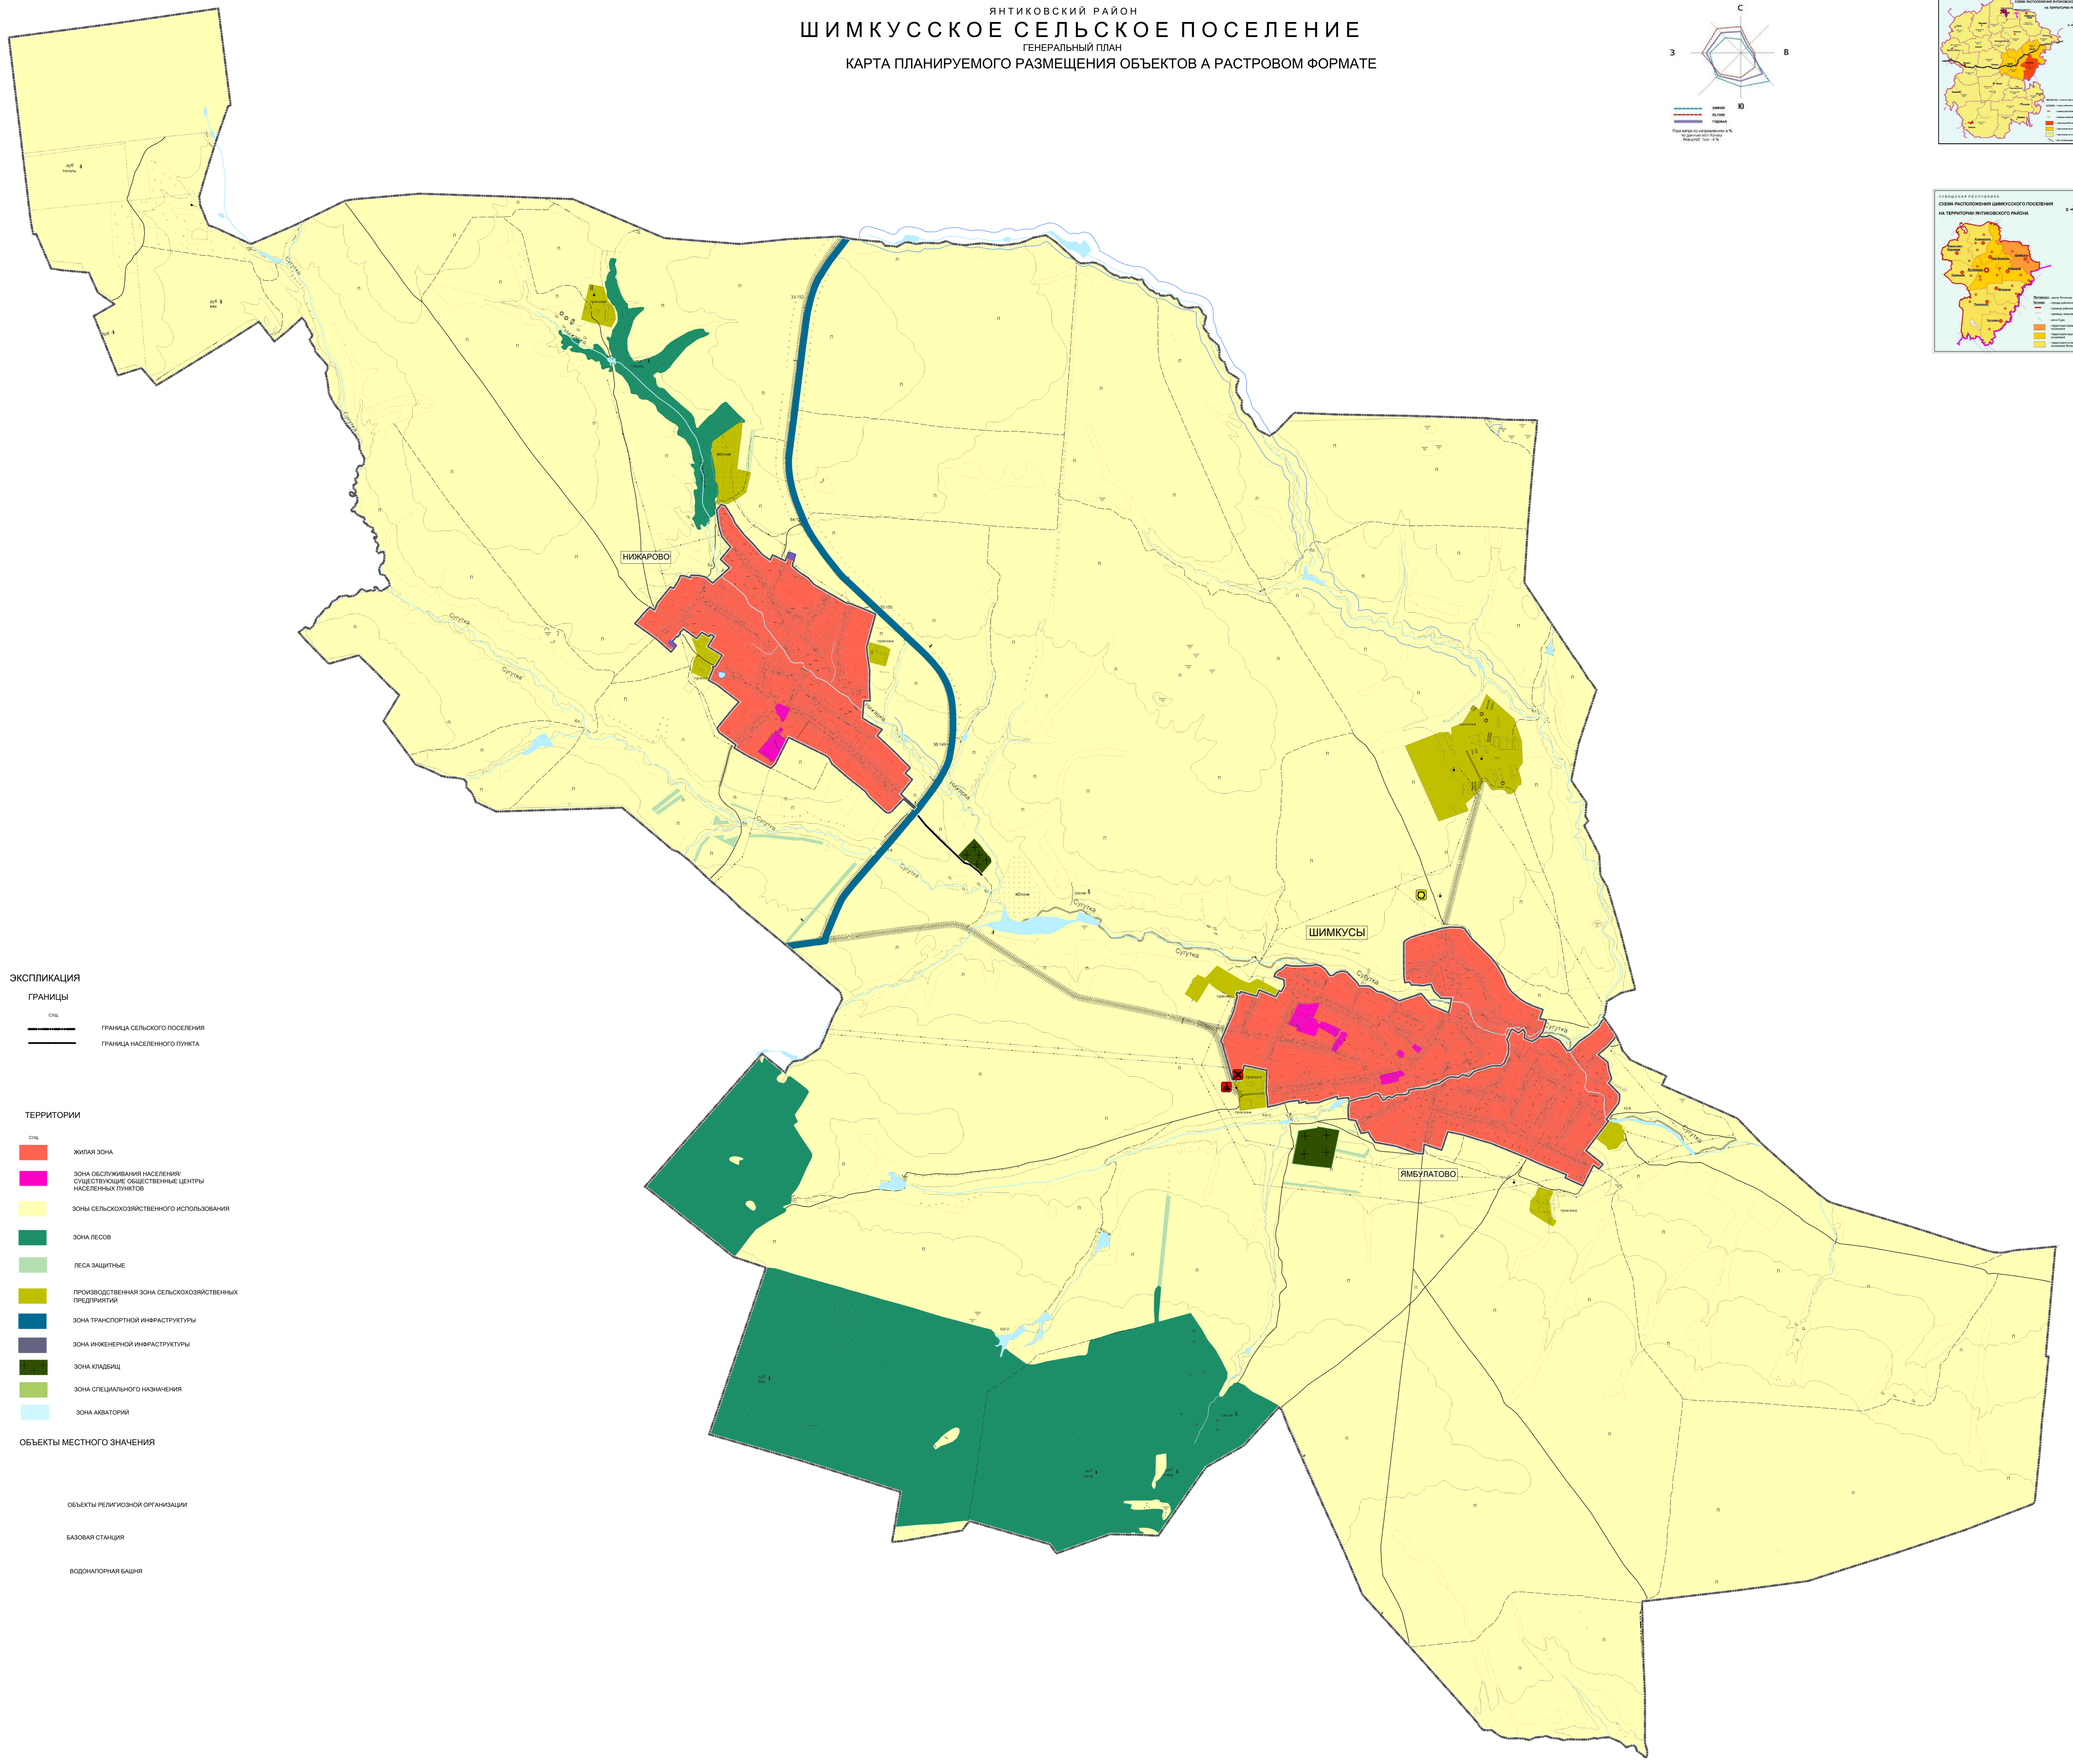
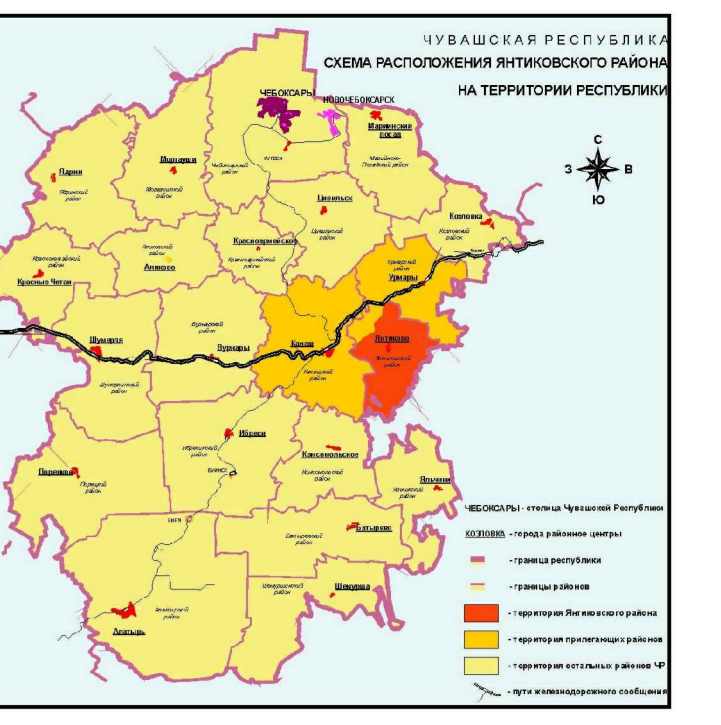


ЧУВАШСКАЯ РЕСПУБЛИКА
ЯНТИКОВСКИЙ РАЙОН
ШИМКУССКОЕ СЕЛЬСКОЕ ПОСЕЛЕНИЕ
ГЕНЕРАЛЬНЫЙ ПЛАН
КАРТА ПЛАНИРУЕМОГО РАЗМЕЩЕНИЯ ОБЪЕКТОВ А РАСТРОВОМ ФОРМАТЕ

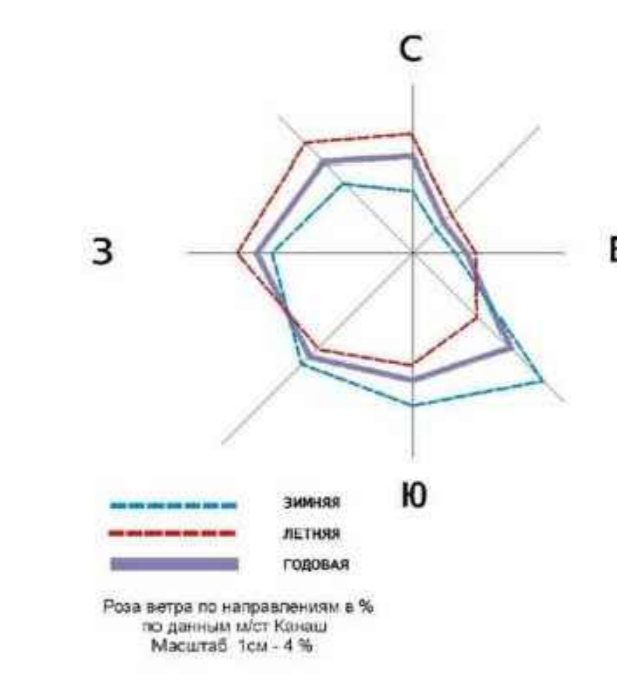

ЭКСПЛИКАЦИЯ

ГРАНИЦЫ

- ОПС
- ГРАНИЦА СЕЛЬСКОГО ПОСЕЛЕНИЯ
- ГРАНИЦА НАСЕЛЕННОГО ПУНКТА

ТЕРРИТОРИИ

- ОПС
- ЖИЛАЯ ЗОНА
- ЗОНА ОБСЛУЖИВАНИЯ НАСЕЛЕНИЯ/ ПУБЛИЧНЫЕ ОБЩЕСТВЕННЫЕ ЦЕНТРЫ НАСЕЛЕННЫХ ПУНКТОВ
- ЗОНЫ СЕЛЬСКОХОЗЯЙСТВЕННОГО ИСПОЛЬЗОВАНИЯ
- ЗОНА ЛЕСОВ
- ЛЕСА ЗАЩИТНЫЕ
- ПРОИЗВОДСТВЕННАЯ ЗОНА СЕЛЬСКОХОЗЯЙСТВЕННЫХ ПРЕДПРИЯТИЙ
- ЗОНА ТРАНСПОРТНОЙ ИНФРАСТРУКТУРЫ
- ЗОНА ИНЖЕНЕРНОЙ ИНФРАСТРУКТУРЫ
- ЗОНА КЛАДАЩ
- ЗОНА СПЕЦИАЛЬНОГО НАЗНАЧЕНИЯ
- ЗОНА АВАТОРИИ

ОБЪЕКТЫ МЕСТНОГО ЗНАЧЕНИЯ

- ОБЪЕКТЫ РЕЛИГИОЗНОЙ ОРГАНИЗАЦИИ
- БАЗОВАЯ СТАНЦИЯ
- ВОДОЧАСОВАЯ БАШНЯ

Шимкусское сельское поселение Янтиковского района Чувашской Республики												
Имя	Фамилия	Патр. Фамилия	Подпись	Дата	Генеральный план					Страна	Лист	Листов
Имя	Фамилия	Патр. Фамилия	Подпись	Дата	Генеральный план					Страна	Лист	Листов
Имя	Фамилия	Патр. Фамилия	Подпись	Дата	Генеральный план					Страна	Лист	Листов
ООО «НТТ «Триумф»»										Масштаб 1:10000		