


Ситуационный план.

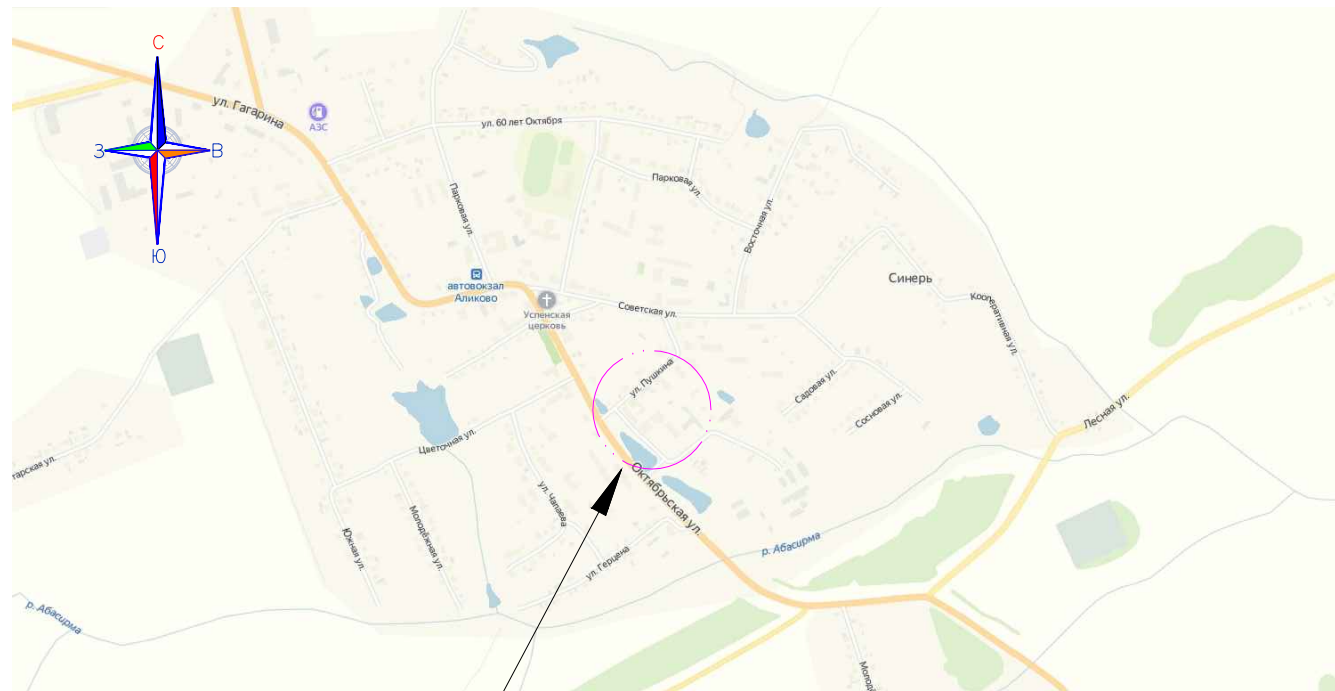

Проектируемая территория

ВЕДОМОСТЬ ОСНОВНЫХ КОМПЛЕКТОВ РАБОЧИХ ЧЕРТЕЖЕЙ

Обозначение	Наименование	Количество
354-ГП	Генеральный план	
354-СМ	Сметная документация.	

ВЕДОМОСТЬ РАБОЧИХ ЧЕРТЕЖЕЙ ОСНОВНОГО КОМПЛЕКТА

Лист	Наименование	Количество
1	Общие данные.	
2	Существующее положение. Фотофиксация.	
3	Опорный план с обозначением монтажных работ. М1:500.	
4	План покрытий, дорожек и площадок. М 1:500	
5	План благоустройства территории. М 1:500	
6	Ограждение детской площадки.	
7	Ведомость материалов.	

Настоящие рабочие чертежи, выполнены в соответствии с действующим градостроительным планом земельного участка, заданием на проектирование, градостроительным регламентом, нормативами градостроительного проектирования, документами об использовании земельного участка для строительства, техническими регламентами, в том числе устанавливающими требования по обеспечению безопасной эксплуатации зданий, строений, сооружений и безопасного использования прилегающих к ним территорий, и с соблюдением технических условий.

Главный инженер проекта

/Назыров С.С./

ТЕХНИКО-ЭКОНОМИЧЕСКИЕ ПОКАЗАТЕЛИ

Наименование	Ед. изм.	Количество	
		в м2	в %
Площадь участка благоустройства (условно)	га	0,2935	
Площадь застройки	м2	-	
Площадь проектируемого покрытия	м2	1339,0	
Площадь проектируемого озеленения (восстанавливаемое)	м2	335,0	

Проект благоустройства дворовой территории многоквартирных домов 17 и 21А по улице Октябрьская в селе Аlikovo Аlikовского района Чувашской Республики выполнен на основании:

- задания на проектирование, выданного администрацией Аlikовского сельского поселения Аlikовского района ЧР в 2020г.;
- топосъемки в М 1:500.

Отметки земли по проекту соответствуют существующим отметкам от 167,50 до 170,00. Рельеф ровный, с небольшим уклоном с северо-запада на юго-восток.

С восточной стороны от территории проектирования расположено высокое ограждение, с юго-восточной стороны расположен многоквартирный дом №21А, с запада многоквартирный дом №17, с севера проходит улица Пушкина и расположен магазин "Магнит" с хозяйственными постройками.

По проекту в юго-восточной части участка предлагается выполнить тренажерную и спортивно-игровую детскую площадку с дополнительным уличным светильником и площадку с беседкой. С запада от игровой площадки за ограждением организована экопарковка на 8 мест, в т.ч. одно место для МГН. Площадка с мусорными контейнерами рядом с "Магнитом" переносится к северу на расстояние 20м. от детской площадки. Рядом с многоквартирным домом №17 с западной стороны устанавливаются уличные светильники торшерного типа. У входных площадок устанавливаются скамейки и урны. Проектом предусмотрен ремонт асфальтового покрытия площадок перед подъездами и проездов, а также организация проезда к мусорным контейнерам. С северной стороны от многоквартирного дома №21А предусмотрены хозяйственные площадки для чистки ковров и для сушки белья.

Вызов представителя авторского надзора для принятия выполненной в натуре разбивки обязателен. При производстве работ в соответствии со СНиП 1.02.01-85 составить акты освидетельствования скрытых работ на:

- снятие растительного слоя /п. 14.2 СНиП 3.08.03-85/;
- возведение и уплотнение земляного полотна и подготовки его поверхности для устройства дорожных одежд /п.14.2 СНиП 3.06.03-85/;
- устройство и уплотнение конструктивных слоев дорожных одежд,
- соответствие плотности слоев дорожных одежд /п. 14.3 СНиП 3.06.03-85/.
- ровность слоев оснований и покрытий /п. 14.3 СНиП 3.06.03-85/;
- шероховатость покрытия /п. 14.3 СНиП 3.06.03-85/;
- прочность материала и соответствие толщины покрытия /п. 14.3 СНиП 3.06.03-85/;
- определение толщины и пригодности растительного грунта для озеленения,
- подготовку поверхности подстиляющего слоя,
- подготовку для посадки деревьев и кустарников.

Заказчик: Администрация Аlikовского сельского поселения						354-ГП		
"Благоустройство дворовой территории многоквартирных домов 17 и 21А по улице Октябрьская в селе Аlikovo Аlikовского района Чувашской Республики"								
Изм.	Кол.уч.	Лист	№ док.	Подпись	Дата	Стадия	Лист	Листов
Руководит.				Назыров		Р	1	7
ГАП				Балакина				
Разработал				Мурзенкова				
Общие данные.						ИП Назыров С.С. №П-108-212701351700-322		

Согласовано:



Вид 1.



Вид 2.



Вид 3.



Вид 4.



Вид 5.



Вид 6.



Вид 7.




Вид 8.



Инв. № подл. Подпись и дата Взам. инв. №

						Заказчик: Администрация Аликовского сельского поселения	354-ГП
						"Благоустройство дворовой территории многоквартирных домов 17 и 21А по улице Октябрьская в селе Аликово Аликовского района Чувашской Республики"	
Изм.	Кол.уч.	Лист	№ док.	Подпись	Дата		
Руководит.		Назыров				Стадия	Лист
ГАП		Балакина				р	2
Разработал		Мурзенкова				Листов	
						Существующее положение. Фотофиксация.	
						ИП Назыров С.С. №П-108-212701351700-322	

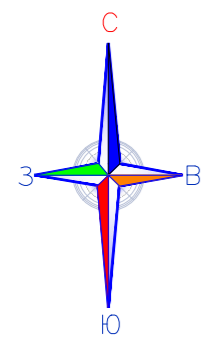

УСЛОВНЫЕ ОБОЗНАЧЕНИЯ:

- - - Границы благоустройства
- X T X Туалет кирпичный под снос (23,0м3.)

ЭКСПЛИКАЦИЯ ЗДАНИЙ И СООРУЖЕНИЙ

Номер по плану	Наименование	Примечание
1	2-х эт. многоквартирный дом ул.Октябрьская,17	Существующий
2	Магазин "Магнит"	Существующий
3	3-х эт. многоквартирный дом ул.Октябрьская,21А	Существующий




Изм.	Кол.уч.	Лист	№ док.	Подпись	Дата	Заказчик: Администрация Аликовского сельского поселения	354-ГП
						"Благоустройство дворовой территории многоквартирных домов 17 и 21А по улице Октябрьская в селе Аликово Аликовского района Чувашской Республики"	
Руководит.	Назыров					Стадия	Лист
ГАП	Балакина					р	3
Разработал	Мурзенкова			<i>EM</i>		Листов	
						Опорный план с обозначением демонтажных работ. М1:500.	
						ИП Назыров С.С. №П-108-212701351700-322	

ВЕДОМОСТЬ МАЛЫХ АРХИТЕКТУРНЫХ ФОРМ И ПЕРЕНОСНЫХ ИЗДЕЛИЙ

№ по ГП	Условные обозначения	Наименование	Кол-во шт.	Обозначение тип. проекта
1		Скамья со спинкой	8	по типу "Romana 302.24.00"
2		Урна для мусора	5	по типу "Romana 305.06.00"
3		Тренажер "Гребля"	1	СО-3.1.61.00 "Romana"
4		Тренажер "Жим ногами"	1	СО-3.1.65.00 "Romana"
5		Тренажер "Маятниковый"	1	СО-3.1.66.00 "Romana"
6		Тренажер "Шаговый"	1	СО-3.1.68.00 "Romana"
7		Тренажер "Твистер"	1	СО-3.1.70.00 "Romana"
8		Песочница (1,5х1,5)	1	по типу "Romana 109.01.02"
9		Беседка с сиденьями 2,4х2,4х3,0	1	по типу "Romana 301.01.00"
10		Качалка-балансир (2,7х0,3)	1	по типу "Romana 108.01.00"
11		Карусель (d=2,0)	1	по типу "Romana 108.25.00"
12		Игровой комплекс с горкой	1	по типу "Romana 111.09.00"
13		Качели двойные	1	по типу "Romana 108.18.00"
14		Спортивное оборудование (1,9х1,0)	1	по типу "Romana 204.06.00"
15		Ограждение площадки Н=1,2м (19 секций)	30,4п.м.	индивид.(см.лист 6)
16		Стойка для сушки белья (2,5х0,7)	4	по типу "Romana 305.01.00"
17		Коврочатка	2	по типу "Romana 305.03.00"
18		Мусоросборники	5	существующие
19		Светильник парковый торшерный Н=3,5	5	См.листы раздел ЭН
20		Светильник уличный двухконсольный	2	См.листы раздел ЭН

ВЕДОМОСТЬ ПЛОЩАДОК

Условные обозначения	Наименование	Кол-во шт.	Обозначение тип. проекта
Р	Экопарковка на 8 маш.мест	1	индивид.
Дс	Детская спортивно-игровая площадка	1	индивид.
Тр	Тренажерная площадка	1	индивид.
М	Площадка для мусоросборников	1	индивид.
Хч	Площадка хозяйственная (чистка)	1	индивид.
Хс	Площадка хозяйственная (сушка)	1	индивид.

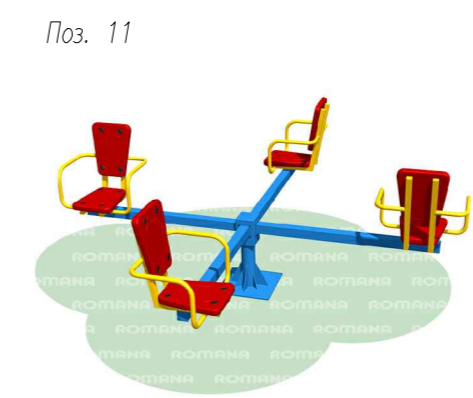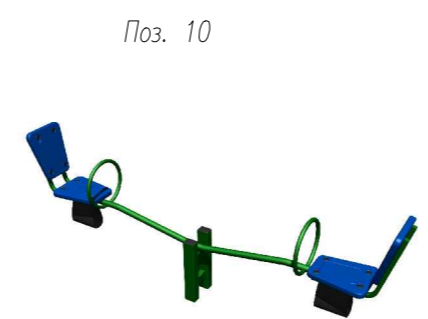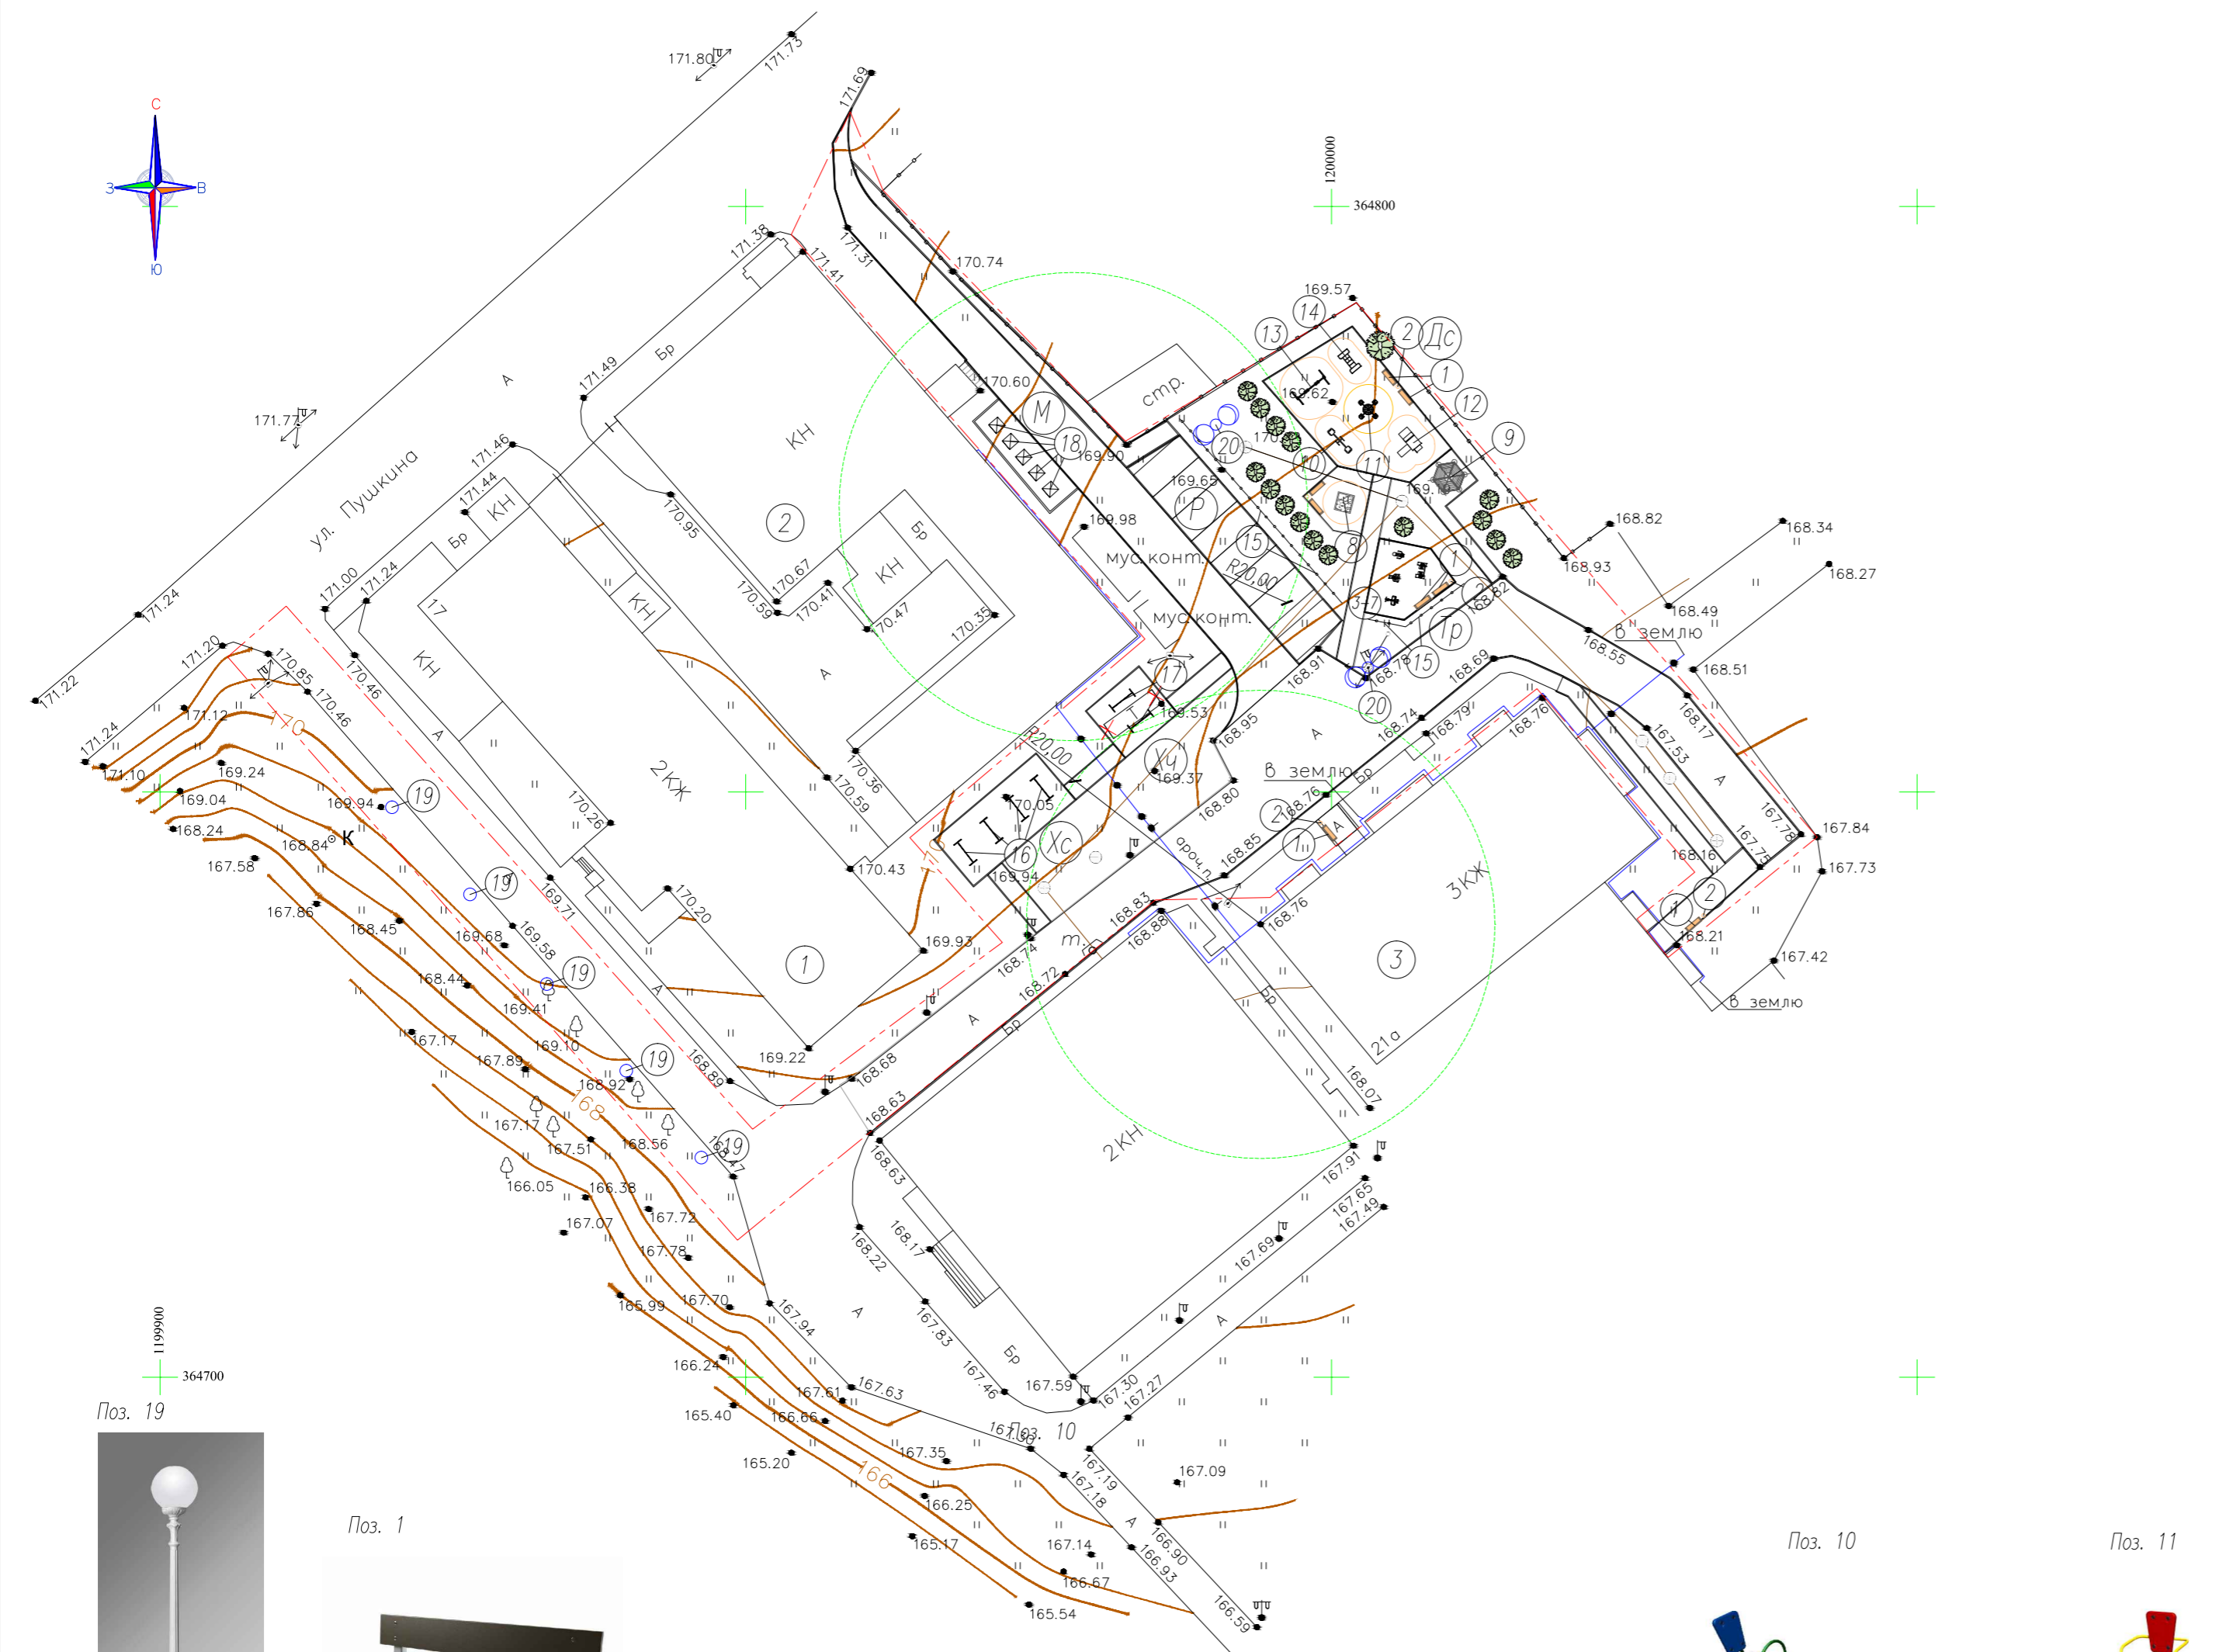


УСЛОВНЫЕ ОБОЗНАЧЕНИЯ:

- Границы благоустройства
- Туалет кирпичный под снос (23,0м³.)


Заказчик: Администрация Аликовского сельского поселения					354-ГП			
"Благоустройство дворовой территории многоквартирных домов 17 и 21А по улице Октябрьская в селе Аликово Аликовского района Чувашской Республики"								
Изм.	Кол.уч.	Лист	№ док.	Подпись	Дата			
Руководит.	Назыров					Страница	Лист	Листов
ГАП	Балакина					Р	5	
Разработал	Мурзенкова							
План благоустройства территории. М1:500.						ИП Назыров С.С. №П-108-212701351700-322		

ВЕДОМОСТЬ ПРОЕЗДОВ, ТРОТУАРОВ, ДОРОЖЕК И ПЛОЩАДОК


Условное обозначение	Наименование	Тип	Площадь покрытия, м ²	Примечание
	Покрывание толщ.5см асфальтобетонное плотное мелкозернистое типа В марки II ГОСТ 9128-2013		543,5	ремонт
	Асфальтобетонное покрытие (проезд) с бордюром из бортового камня БР 100.30.15 L=124,0п.м.		226,5	
	Асфальтобетонное покрытие площадок, дорожек с бордюром из бортового камня БР 100.20.08 L=221,0п.м.		235,0	
	Покрывание толщ.5см асфальтобетонное горячее песчаное плотное типа Д ГОСТ 9128-2013 - 5см		55,0	ремонт
	Покрывание детской площадки (песчаное)		22,5	
	Покрывание площадки (резиновая крошка)		144,5	см.узел А
	Покрывание экопарковки с бордюром из бортового камня БР 100.20.08 L=32,0п.м.		112,0	
A	Покрывание существующее (асфальтобетонное)			

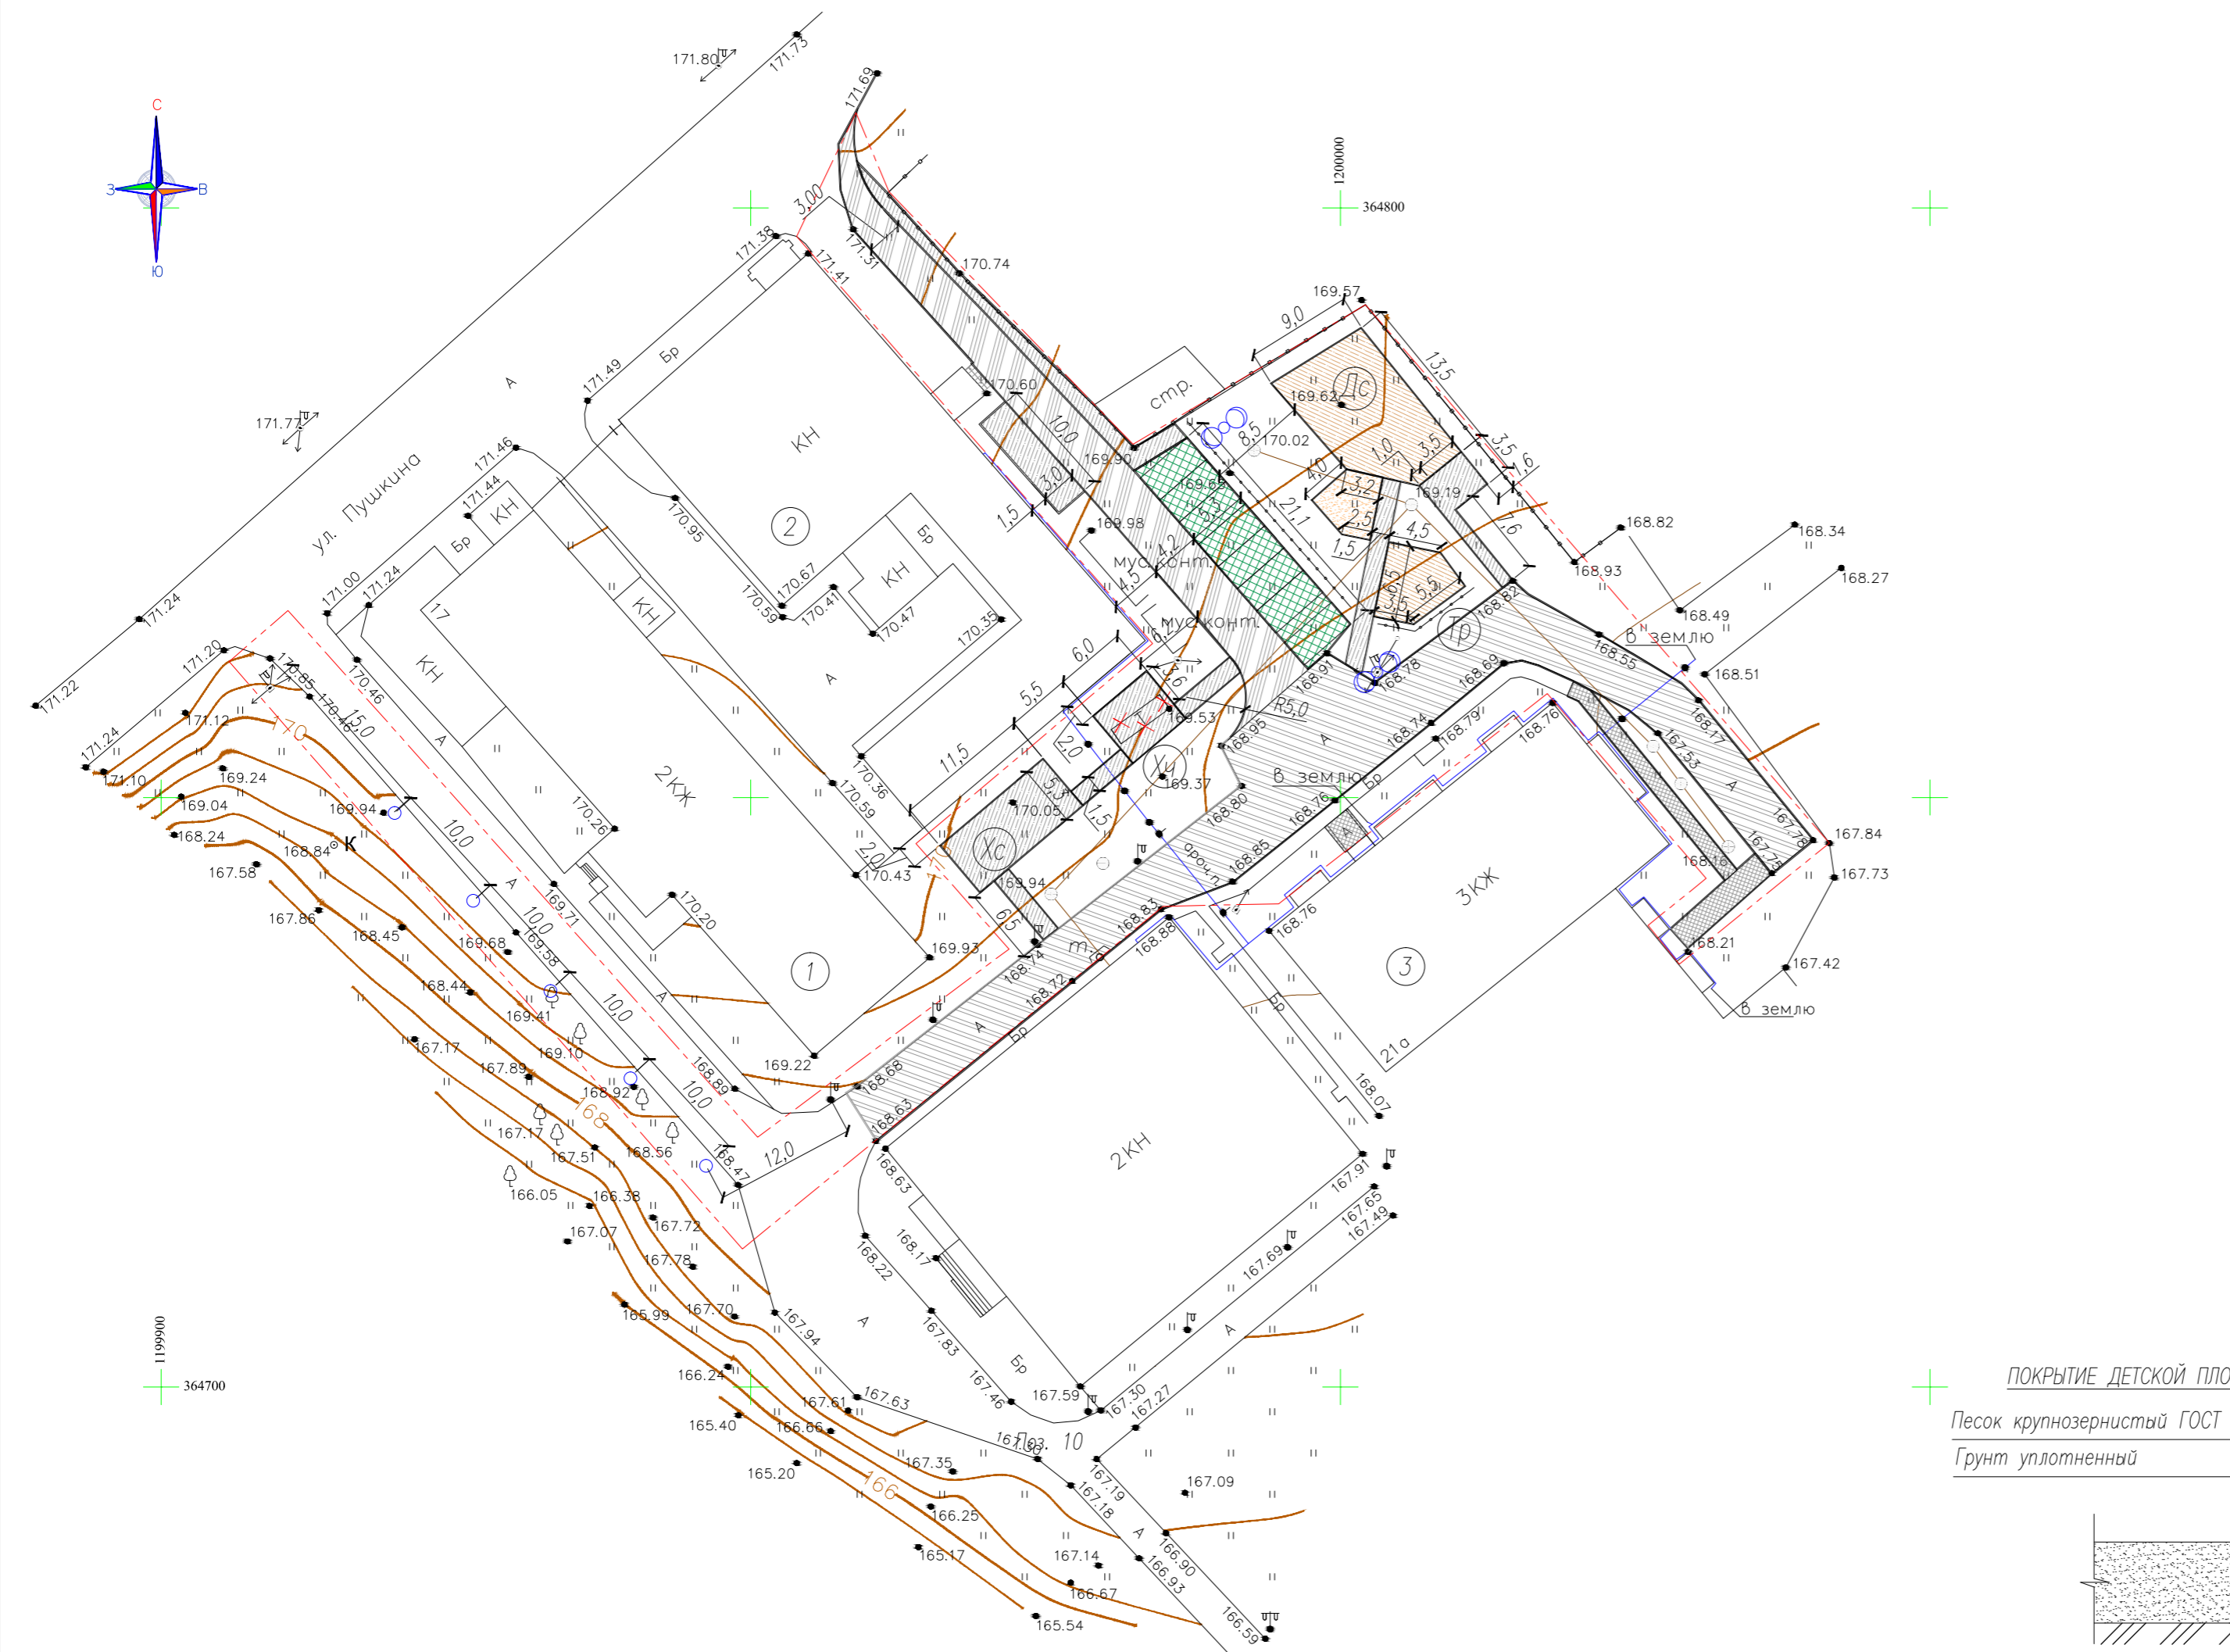

(А) ПОКРЫТИЕ ЭКОПАРКОВКИ И УЗЕЛ СОПРЯЖЕНИЯ С ПРОЕЗДОМ

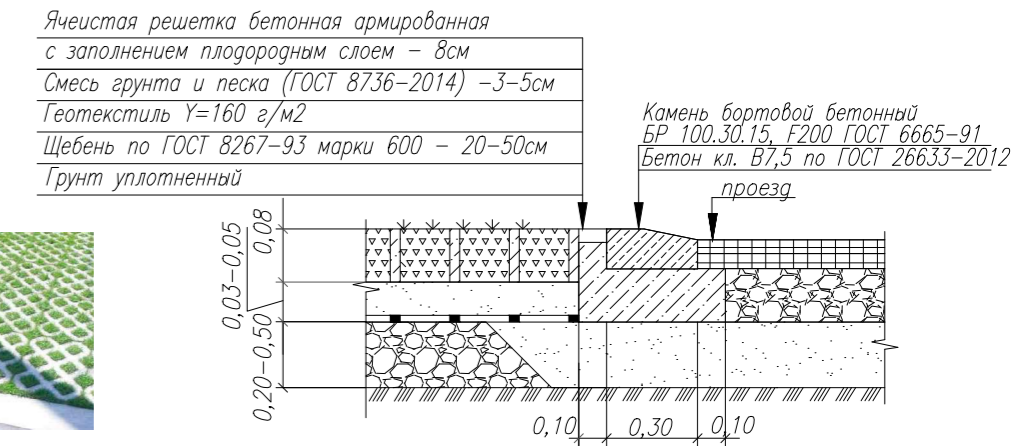

ПОКРЫТИЕ ПЛОЩАДОК И ДОРОЖЕК АСФАЛЬТОБЕТОННОЕ

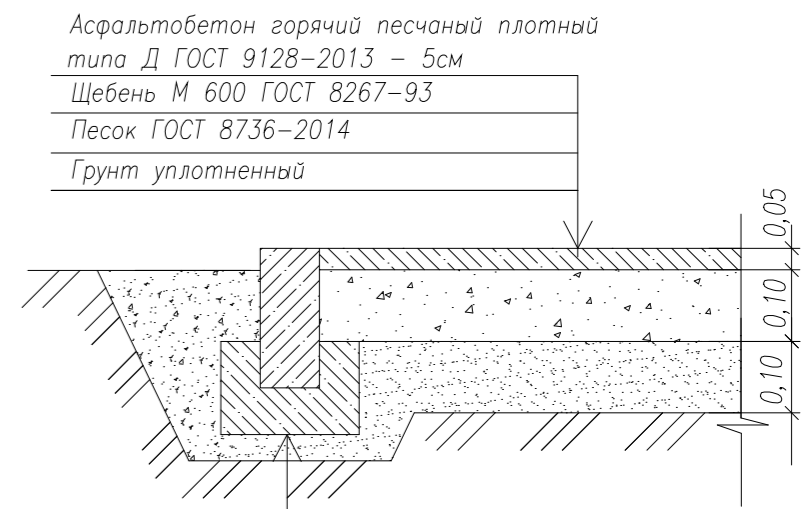


ПОКРЫТИЕ ДЕТСКОЙ ПЛОЩАДКИ




ПОКРЫТИЕ ПЛОЩАДОК ИЗ РЕЗИНОВОЙ КРОШКИ

Резиновое покрытие: резиновая крошка фракции 2-4 мм, клей, пигмент - 10 мм
Праймер - грунтровка
Асфальтобетон горячий песчаный плотный типа Д ГОСТ 9128-2013 - 5см
Щебень марки М600 по ГОСТ 8267-93 - 10см
Песок по ГОСТ 8736-2014 - 10см
Грунт уплотненный


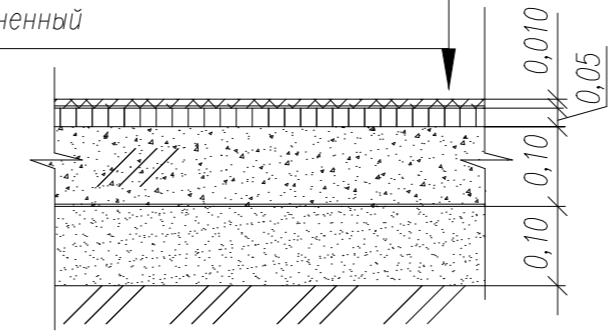


ПОКРЫТИЕ ПРОЕЗДА

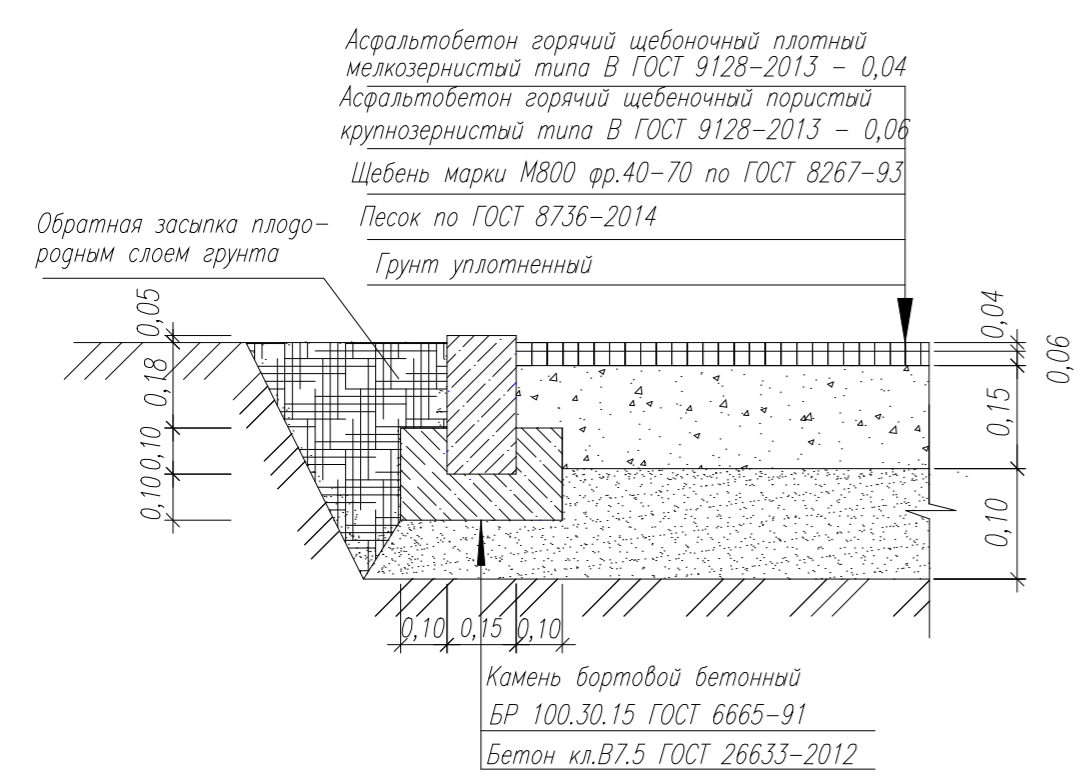


УСЛОВНЫЕ ОБОЗНАЧЕНИЯ:
--- Границы благоустройства
X T X Туалет кирпичный под снос (23,0м³)

Заказчик: Администрация Аликовского сельского поселения					354-ГП
"Благоустройство дворовой территории многоквартирных домов 17 и 21А по улице Октябрьская в селе Аликово Аликовского района Чувашской Республики"					
Изм.	Кол.уч.	Лист	№ док.	Подпись	Дата
Руководит.	Назыров				
ГАП	Балакина				
Разработал	Мурзенкова				
План проездов, тротуаров, дорожек и площадок. М 1:500.					ИП Назыров С.С. №П-108-212701351700-322

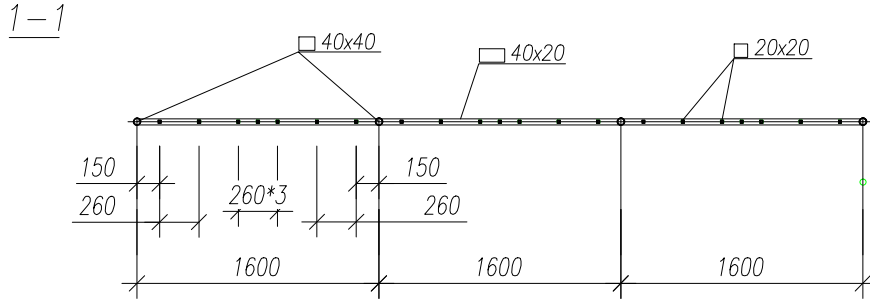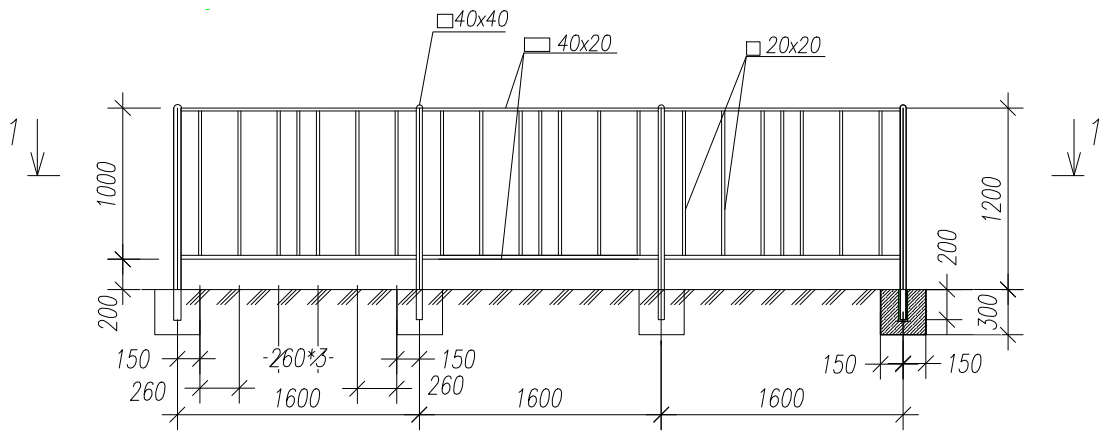

Цветовое решение.

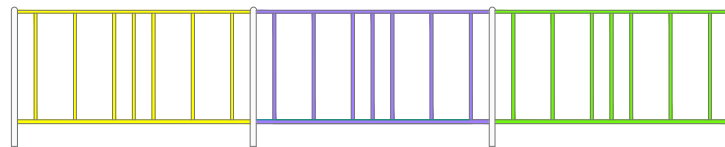

Спецификация элементов секции.

Марка, поз.	Обозначение	Наименование	Кол-во шт.
1	ГОСТ 30245-2003	Профиль метал-ий(стойки)40x40 толщ.2-4мм(L=1,4м)	1
2		Заглушка 40x40 на стойки	1
3		Профиль метал-ий (гориз.) 20x40 толщ.2мм (L=1,56м)	2
4		Профиль метал-ий (верт.) 20x20 толщ.2мм (L=0,6м)	7
5	ГОСТ 25192-91*	Бетон М200 кл.15, F 75; W 4 (300x300x300)	1
6	ГОСТ 8736-93	Подушка песчаная толщ.200мм (200x300x300)	1

Взам. инв.Н

Подпись и дата

Инв.№подл.

Заказчик: Администрация Аликовского сельского поселения						354-ГП		
"Благоустройство дворовой территории многоквартирных домов 17 и 21А по улице Октябрьская в селе Аликово Аликовского района Чувашской Республики"								
Изм.	Кол.уч.	Лист	№ док.	Подпись	Дата	Стадия	Лист	Листов
						р	6	
Руководит. Назыров								
ГАП Балакина								
Разработал Мурзенкова								
Ограждение детской площадки.						ИП Назыров С.С. №П-108-212701351700-322		

ВЕДОМОСТЬ МАТЕРИАЛОВ

Поз.	Наименование	Ед.изм.	Количество
1	Покрытие проезда асфальтобетонное	м ²	543,5
2	Покрытие толщ.5см проезда асфальтобетонное плотное мелкозернистое типа Б марки II ГОСТ 9128-2013	м ²	226,5
3	Покрытие асфальтобетонное площадок и дорожек	м ²	235,0
4	Покрытие толщ.5см площадок и дорожек асфальтобетонное горячее песчаное плотное типа Д ГОСТ 9128-2013 - 5см	м ²	55,0
5	Покрытие площадки из резиновой крошки	м ²	144,5
6	Покрытие детской площадки из песка	м ²	22,5
7	Покрытие экопарковки	м ²	112,0
8	Бордюрный камень БР 100.30.15	п.м.	253,0
9	Бордюрный камень БР 100.20.8	п.м.	124,0
10	Скамья со спинкой "Romana 302.24.00"	шт.	8
11	Урна для мусора "Romana 305.06.00"	шт.	5
12	Беседка с сиденьями 2,4x2,4x3,0 "Romana 301.01.00"	шт.	1
13	Стойка для сушки белья (2,5x0,7) по типу "Romana 305.01.00"	шт.	5
14	Ковролистка по типу "Romana 305.03.00"	шт.	2
15	Качалка-балансир (2,7x0,3) "Romana 108.01.00"	шт.	1
16	Песочница (1,5x1,5) "Romana 109.01.02"	шт.	1

ВЕДОМОСТЬ МАТЕРИАЛОВ


Поз.	Наименование	Ед.изм.	Количество
17	Игровой комплекс с горкой "Romana 111.09.00"	шт.	1
18	Карусель (d=2,0) по типу "Romana 108.25.00"	шт.	1
19	Качели двойные по типу "Romana 108.18.00"	шт.	1
20	Спортивное оборудование (1,9x1,9) по типу "Romana 204.06.00"	шт.	1
21	Ограждение площадки H=1,2м (19 секций)	п.м.	30,4
22	Тренажер "Гребля" СО-3.1.61.00	шт.	1
23	Тренажер "Жим ногами" СО-3.1.65.00	шт.	1
24	Тренажер "Маятниковый" СО-3.1.66.00	шт.	1
25	Тренажер "Шаговый" СО-3.1.68.00	шт.	1
26	Тренажер "Твистер" СО-3.1.70.00	шт.	1
27	Парковый светильник торшерный (H=3.5м) ORN-D(U)-led	шт.	5
28	Кабель в траншее АВББШВ 3*2,5	м.	55,0
29	Опора ВЛИ-0,4 уличного освещения	шт.	1
30	Провода СИП-4 4x25	м.	25,0
31	Светильники уличного освещения SMART LED 270	шт.	4

Согласовано:

Взам. инв. №

Подпись и дата

Инв. № подл

Заказчик: Администрация Аликовского сельского поселения 354-ГП					
"Благоустройство дворовой территории многоквартирных домов 17 и 21А по улице Октябрьская в селе Аликово Аликовского района Чувашской Республики"					
Изм.	Кол.уч.	Лист	№ док.	Подпись	Дата
Руководит.	Назыров				
ГАП	Балакина				
Разработал	Мурзенкова				
Ведомость материалов.				Стадия	Лист
				р	7
				ИП Назыров С.С. № П-108-212701351700-322	