ЧУВАШСКАЯ РЕСПУБЛИКА

КРАСНОАРМЕЙСКИЙ РАЙОН

КАРАЕВСКОЕ СЕЛЬСКОЕ ПОСЕЛЕНИЕ

ГЕНЕРАЛЬНЫЙ ПЛАН

КАРТА ПЛАНИРУЕМОГО РАЗМЕЩЕНИЯ ОБЪЕКТОВ МЕСТНОГО ЗНАЧЕНИЯ

ЭКСПЛИКАЦИЯ

ГРАНИЦЫ

- ГРАНИЦА СЕЛЬСКОГО ПОСЕЛЕНИЯ
- ГРАНИЦА НАСЕЛЕННОГО ПУНКТА
- ГРАНИЦА ВОДООХРАННЫХ ЗОН
- ГРАНИЦА САНИТАРНО-ЗАЩИТНЫХ ЗОН ОТ ОБЪЕКТОВ ПРОМЫШЛЕННОСТИ

НАСЕЛЕННЫЕ ПУНКТЫ

- КАРАЕВО — ЦЕНТР СЕЛЬСКОГО ПОСЕЛЕНИЯ
- КЮЛЬХИРИ — ПРОЧИЕ СЕЛЬСКИЕ НАСЕЛЕННЫЕ ПУНКТЫ
- ЖИЛАЯ ЗОНА
- ЗОНА ОБСЛУЖИВАНИЯ НАСЕЛЕНИЯ/ СУЩЕСТВУЮЩИЕ ОБЩЕСТВЕННЫЕ ЦЕНТРЫ НАСЕЛЕННЫХ ПУНКТОВ

ТЕРРИТОРИИ

- ЗЕМЛИ СЕЛЬСКОХОЗЯЙСТВЕННОГО НАЗНАЧЕНИЯ
- ЗОНА ЛЕСОВ
- ЗОНА ОСОБО ОХРАНЯЕМЫХ ПРИРОДНЫХ ТЕРРИТОРИЙ
- ПРОИЗВОДСТВЕННАЯ ЗОНА СЕЛЬСКОХОЗЯЙСТВЕННЫХ ПРЕДПРИЯТИЙ
- ЗОНА ИНЖЕНЕРНОЙ ИНФРАСТРУКТУРЫ
- ЗОНА КЛАДБИЩ
- ЗОНА СПЕЦИАЛЬНОГО НАЗНАЧЕНИЯ

ВОДНЫЕ ОБЪЕКТЫ

- РЕКИ *(НАЗВАНИЕ, НАПРАВЛЕНИЕ)*
- РУЧЬИ ПЕРЕСЫХАЮЩИЕ
- ОЗЕРА, ВОДОХРАНИЛИЩА, ЗАПРУДЫ, КОПАНИ

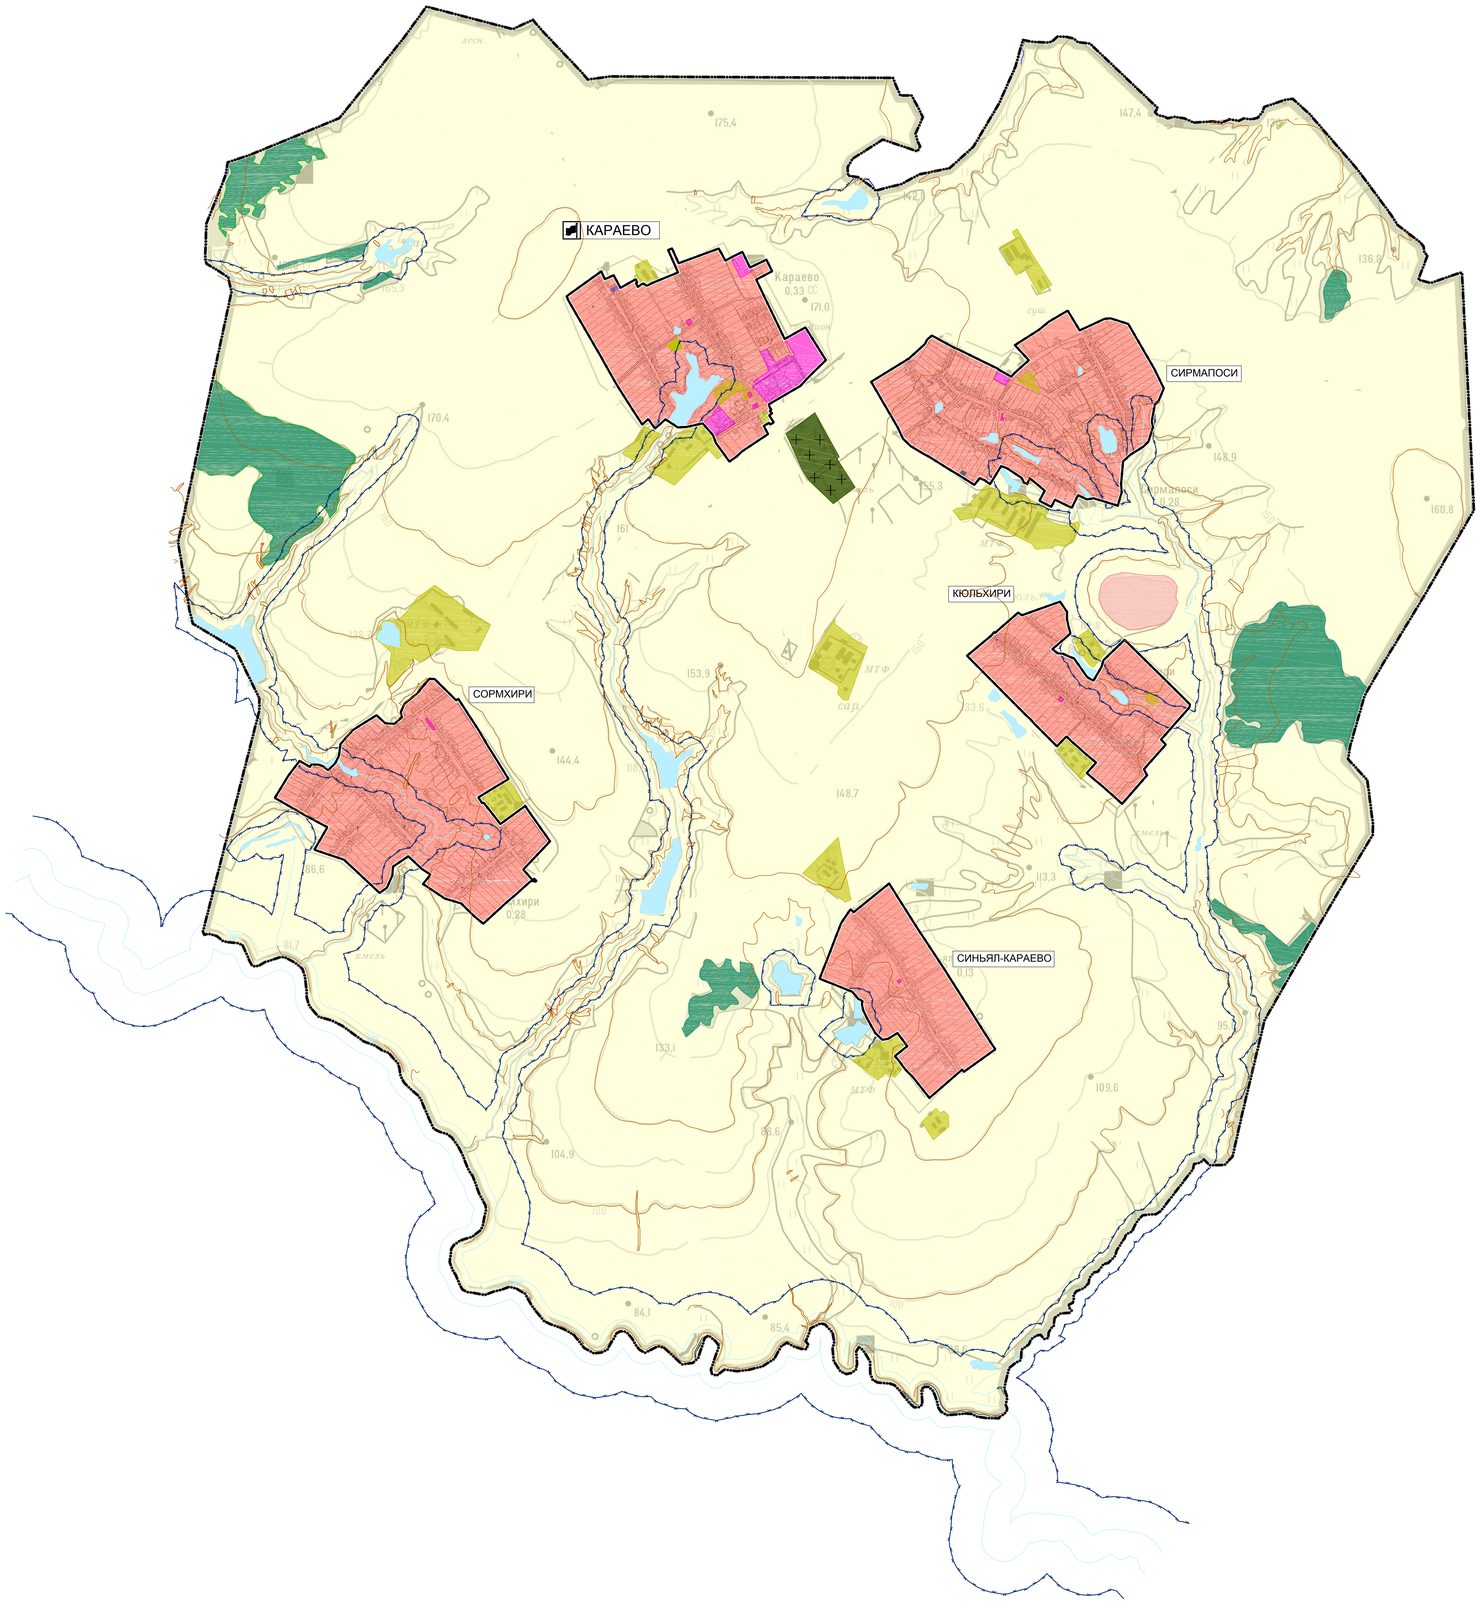

							Караевское сельское поселение Красноармейского района Чувашской Республики
Изм.	Кол.уч.	Лист	№ док.	Подпись	Дата		
ГАП		Садовников В.А.				Генеральный план Караевского сельского поселения Красноармейского района Чувашской республики	Стадия: — Лист: 1 Листов: 1
Нач. отдела		Кириллова А.В.					
Инженер		Майорова В.О.				Карта планируемого размещения объектов местного значения Масштаб 1:10000	ООО НПП "Инженер"
Н. контр.		Тимколаева Л.И.					