


**Схема расположения земельного участка на кадастровом плане территории
находящегося по адресу Моргаушский р-н, д. Малиновка, ул. Малиновская**

Условный номер земельного участка – ЗУ1		
Площадь земельного участка 15 м ²		
Обозначение характерных точек границ	Координаты, м	
	X	Y
н1	387623.65	1196807.11
н2	387624.99	1196809.74
н3	387620.41	1196812.06
н4	387619.08	1196809.58
н1	387623.65	1196807.11

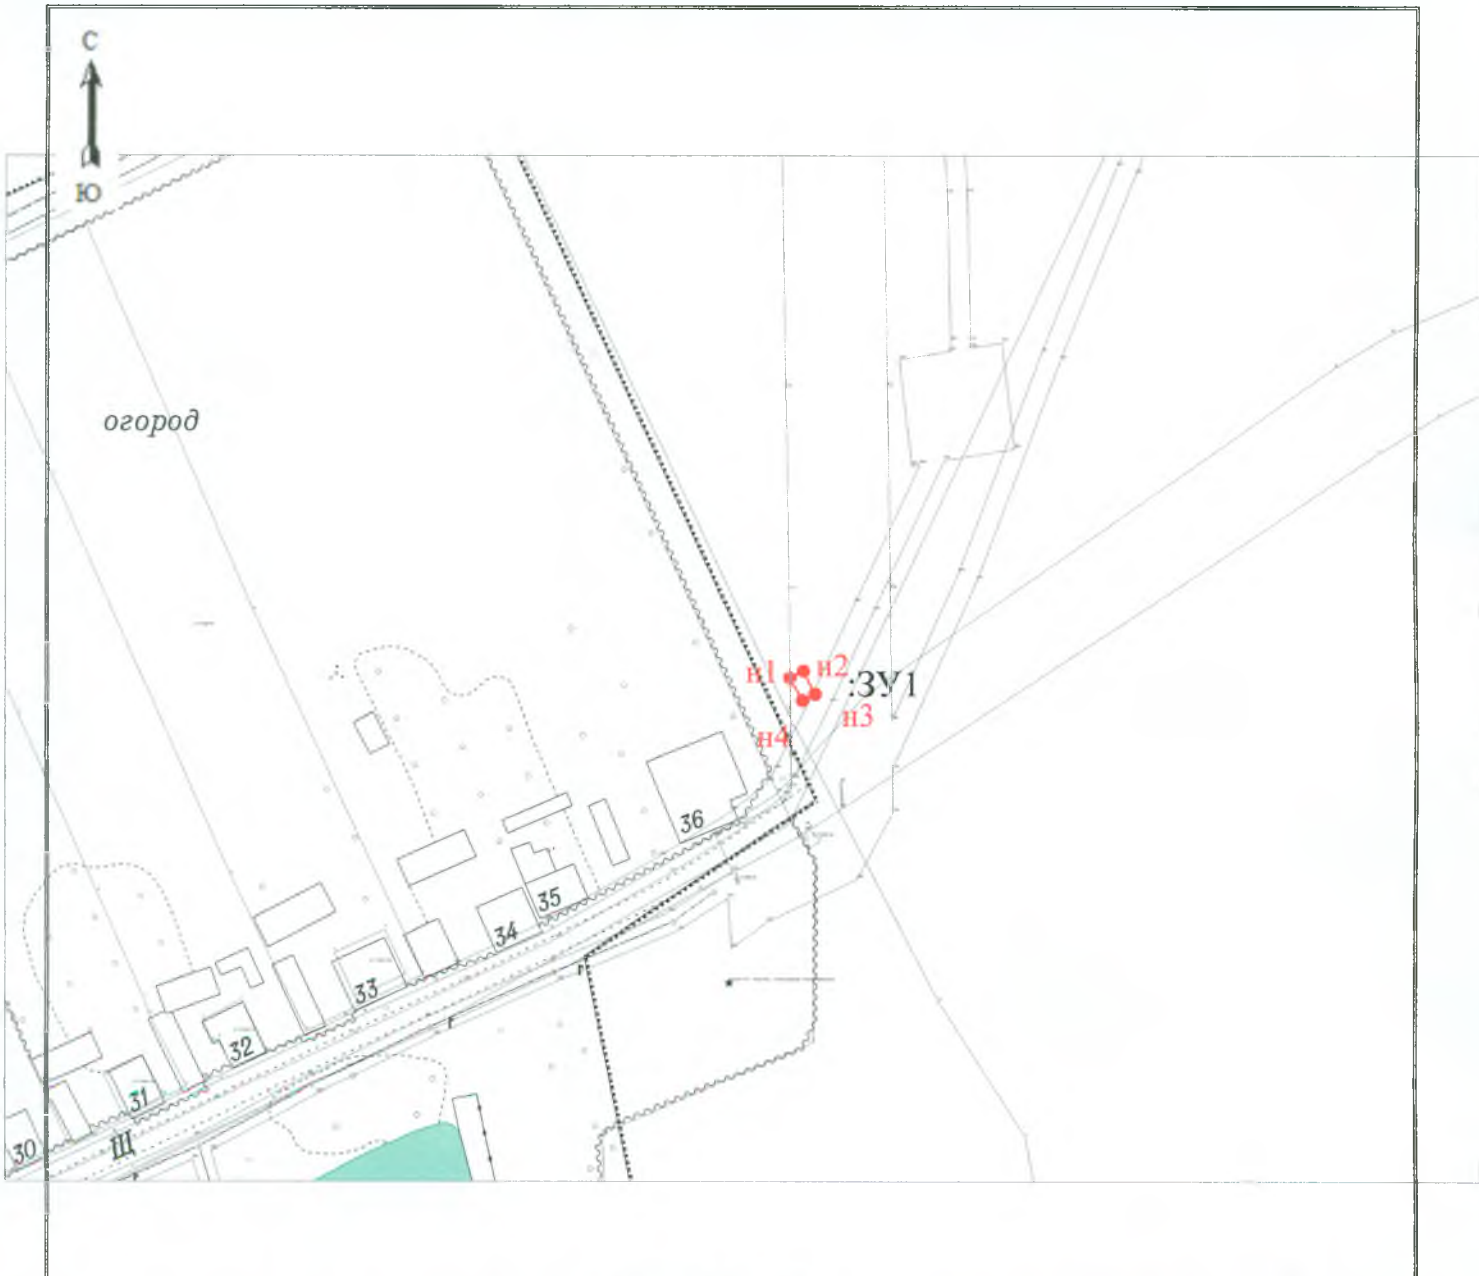

Масштаб 1: 1500

УСЛОВНЫЕ ОБОЗНАЧЕНИЯ:

- граница кадастрового квартала
- граница земельного участка
- граница участка, учтенного в ГКН

:ЗУ1 - обозначение земельного участка

• н1 - обозначение характерной точки границы земельного участка

21:17:160501 – кадастровый квартал


Система координат: МСК-21

Кадастровый инженер П.В.Иванов



**Схема расположения земельного участка на кадастровом плане территории
находящегося по адресу с. Моргауши ул. 50 лет Октября**

Условный номер земельного участка— ЗУ1		
Площадь земельного участка 35 м2		
Обозначение характерных точек границ	Координаты, м	
	X	Y
н1	390815.27	1201923.55
н2	390816.58	1201936.68
н3	390813.92	1201936.93
н4	390812.70	1201923.81
н1	390815.27	1201923.55

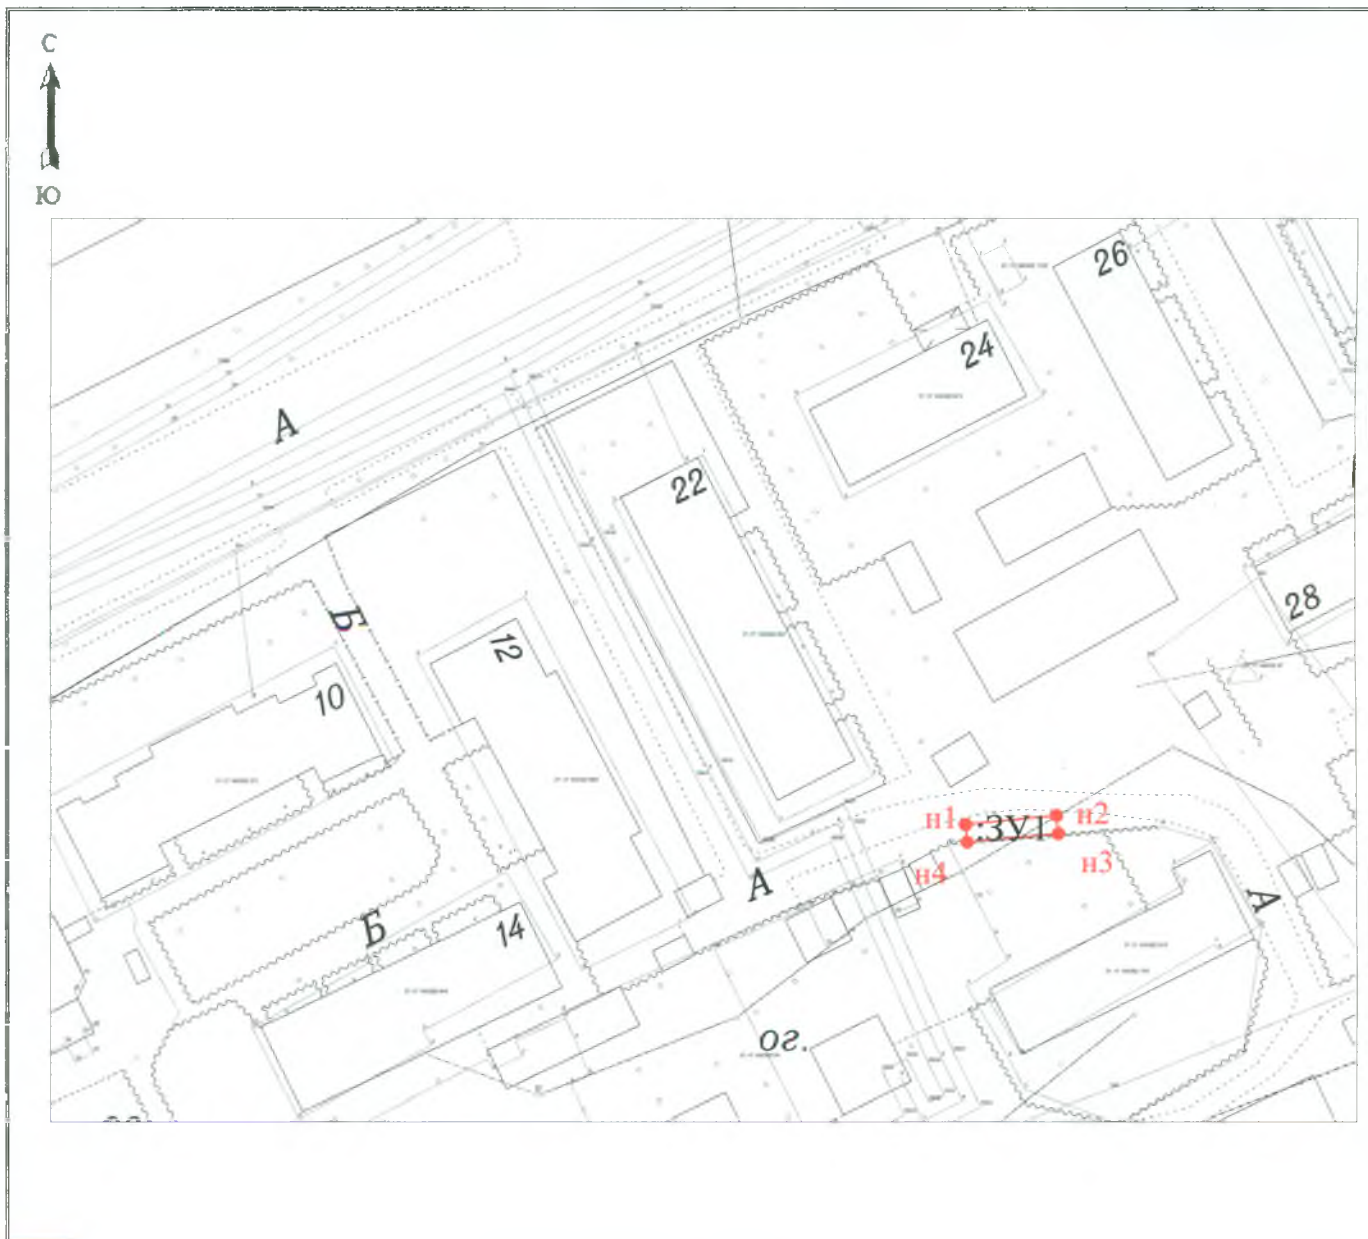

Масштаб 1: 1100

УСЛОВНЫЕ ОБОЗНАЧЕНИЯ:

- граница кадастрового квартала
- граница земельного участка
- граница участка, учтенного в ГКН

:ЗУ1 - обозначение земельного участка

● н1 - обозначение характерной точки границы земельного участка

21: 17:160302 – кадастровый квартал


Система координат: МСК-21

Кадастровый инженер Иванов П.В.



Схема расположения земельного участка на кадастровом плане территории находящегося по адресу с. Моргауши ул. Восточная

Условный номер земельного участка—		
Площадь земельного участка 18 м2		
Обозначение характерных точек границ	Координаты, м	
	X	Y
н1	391862.67	1203070.54
н2	391858.77	1203076.47
н3	391856.59	1203074.95
н4	391860.51	1203069.14
н1	391862.67	1203070.54

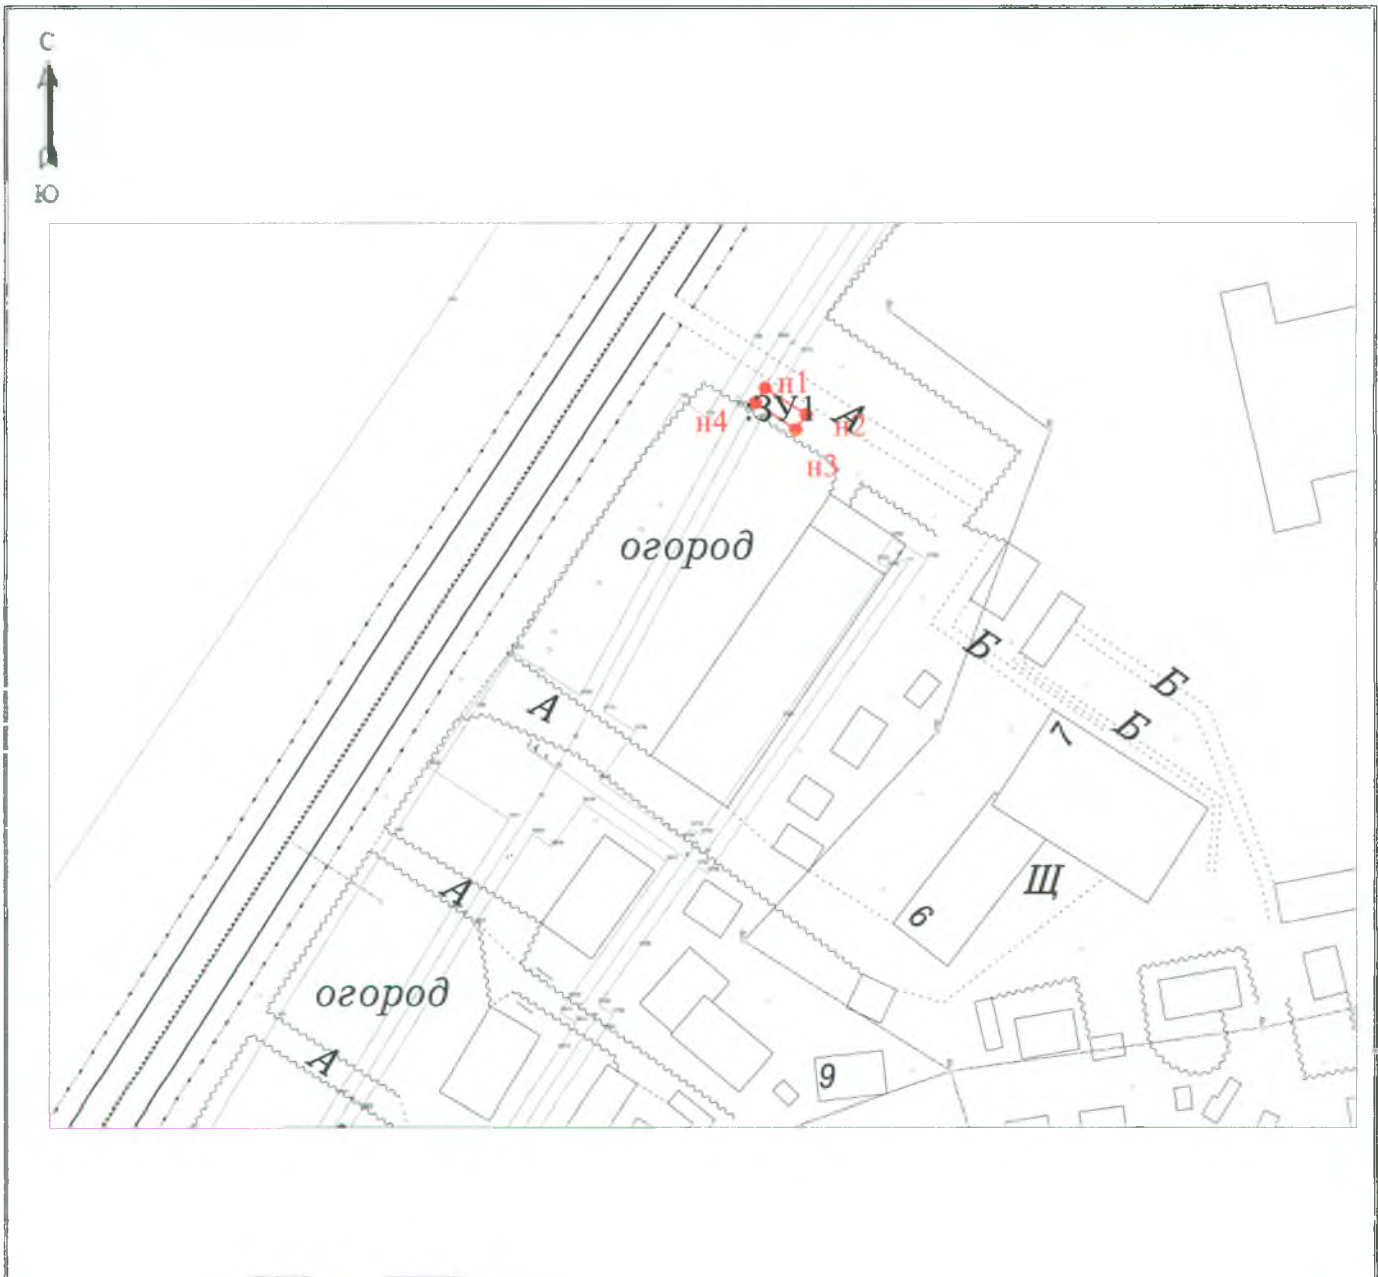

Масштаб 1: 1100

УСЛОВНЫЕ ОБОЗНАЧЕНИЯ:

- граница кадастрового квартала
- граница земельного участка
- граница участка, учтенного в ГКН
- :ЗУ1 - обозначение земельного участка
- н1 - обозначение характерной точки границы земельного участка
- 21:17:160307 – кадастровый квартал


Система координат: МСК-21

Кадастровый инженер П.В.Иванов



Схема расположения земельного на кадастровом плане территории находящегося по адресу с. Моргауши, ул. Гагарина (1)

Условный номер земельного участка – ЗУ1		
Площадь земельного участка 25 м ²		
Обозначение характерных точек границ	Координаты, м	
	X	Y
н1	390568.01	1201617.37
н2	390572.21	1201624.20
н3	390569.51	1201625.86
н4	390565.30	1201619.04
н1	390568.01	1201617.37

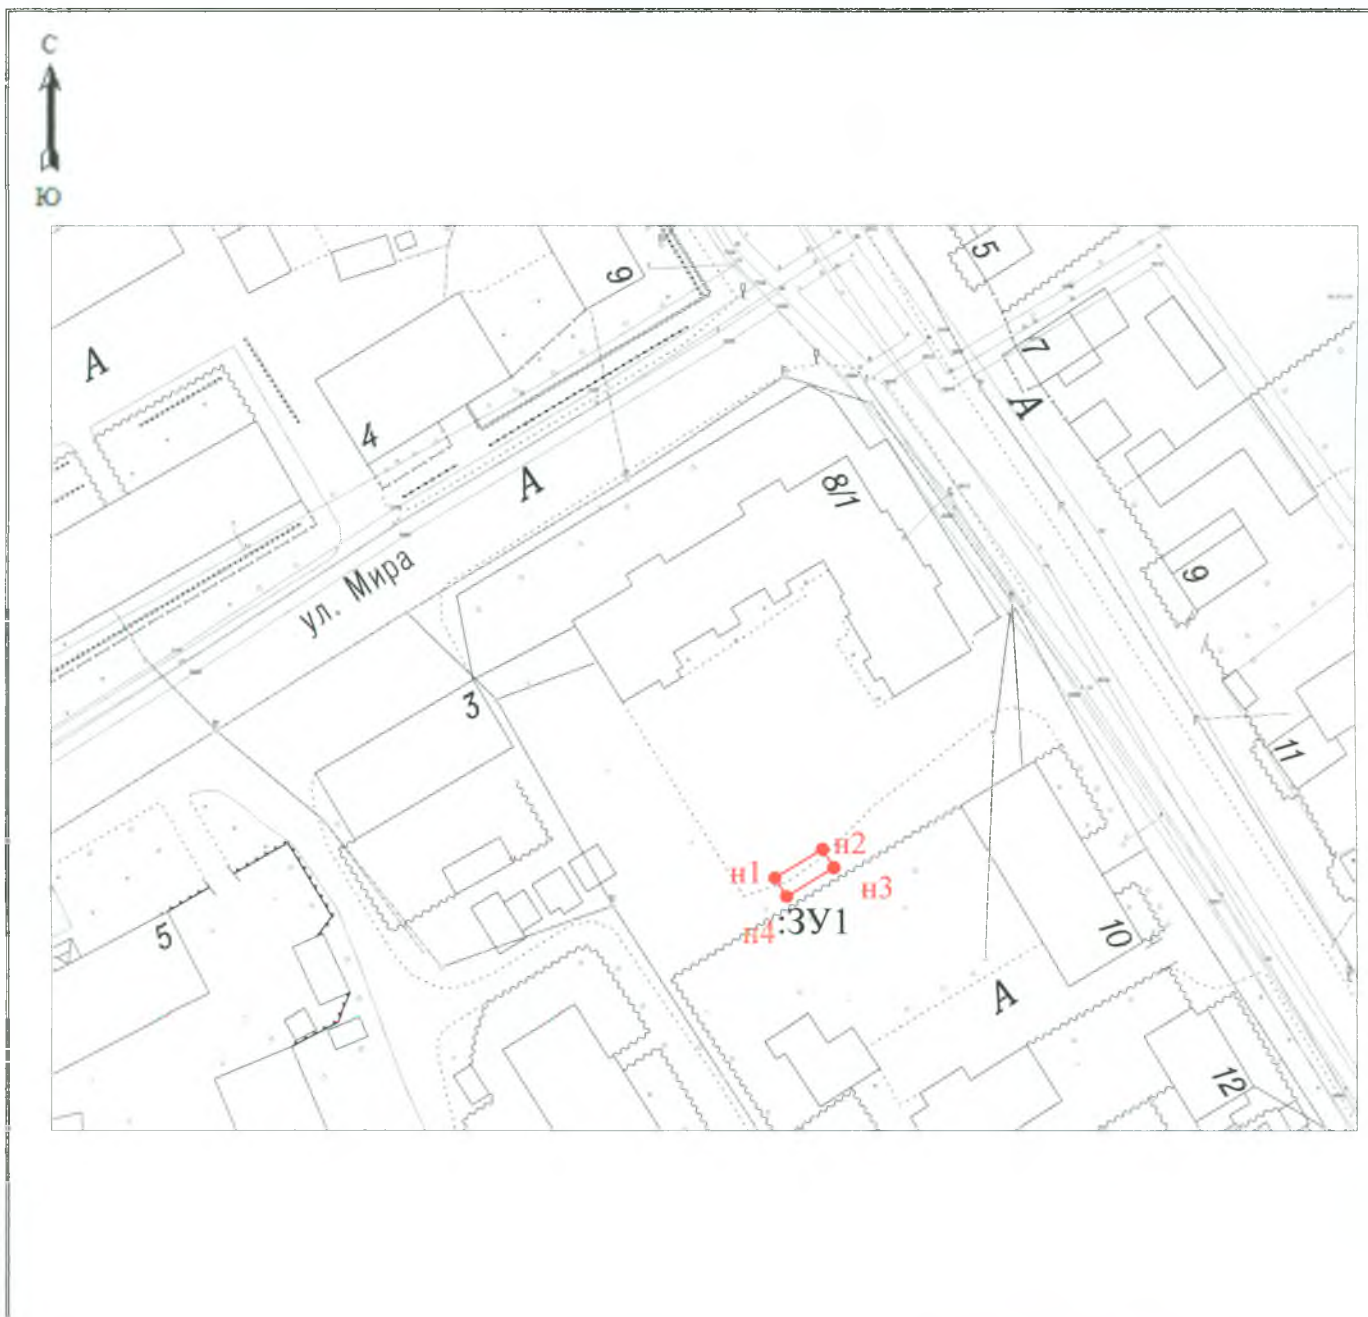

Масштаб 1: 1100

УСЛОВНЫЕ ОБОЗНАЧЕНИЯ:

- граница кадастрового квартала
- граница земельного участка
- граница участка, учтенного в ГКН
- :ЗУ1 - обозначение земельного участка
- н1 - обозначение характерной точки границы земельного участка
- 21:17:160303 – кадастровый квартал


Система координат: МСК-21

Кадастровый инженер П.В.Иванов



Схема расположения земельного участка на кадастровом плане территории находящегося по адресу с. Моргауши, ул. Гагарина (2)

Условный номер земельного участка – ЗУ1		
Площадь земельного участка 31 м ²		
Обозначение характерных точек границ	Координаты, м	
	X	Y
н1	390457.76	1201680.64
н2	390455.81	1201682.93
н3	390447.88	1201676.17
н4	390449.69	1201673.80
н1	390457.76	1201680.64

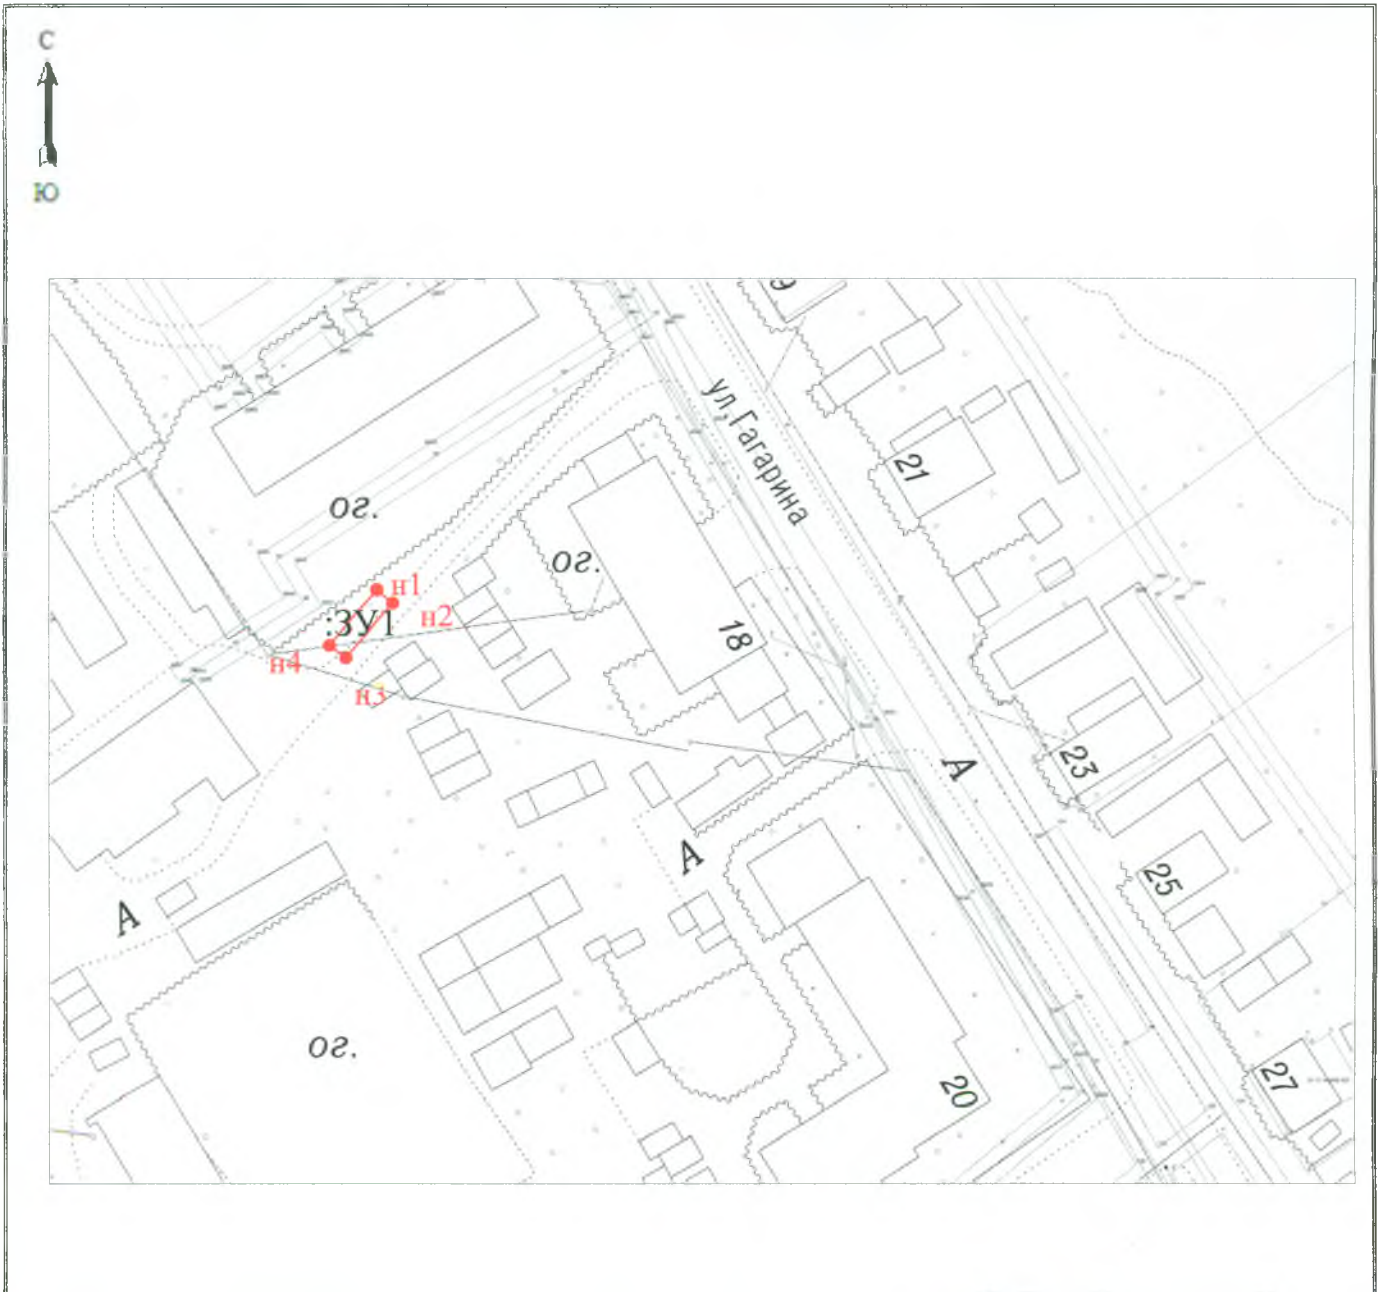

Масштаб 1: 1100

УСЛОВНЫЕ ОБОЗНАЧЕНИЯ:

- граница кадастрового квартала
- граница земельного участка
- граница участка, учтенного в ГКН
- :ЗУ1 - обозначение земельного участка
- н1 - обозначение характерной точки границы земельного участка
- 21:17:160303 – кадастровый квартал


Система координат: МСК-21

Кадастровый инженер П.В.Иванов



Схема расположения земельного участка на кадастровом плане территории находящегося по адресу с. Моргауши, ул. Заводская

Условный номер земельного участка– ЗУ1		
Площадь земельного участка 14 м2		
Обозначение характерных точек границ	Координаты, м	
	X	Y
н1	390807.59	1200649.05
н2	390806.45	1200651.16
н3	390801.58	1200648.53
н4	390802.79	1200646.30
н1	390807.59	1200649.05

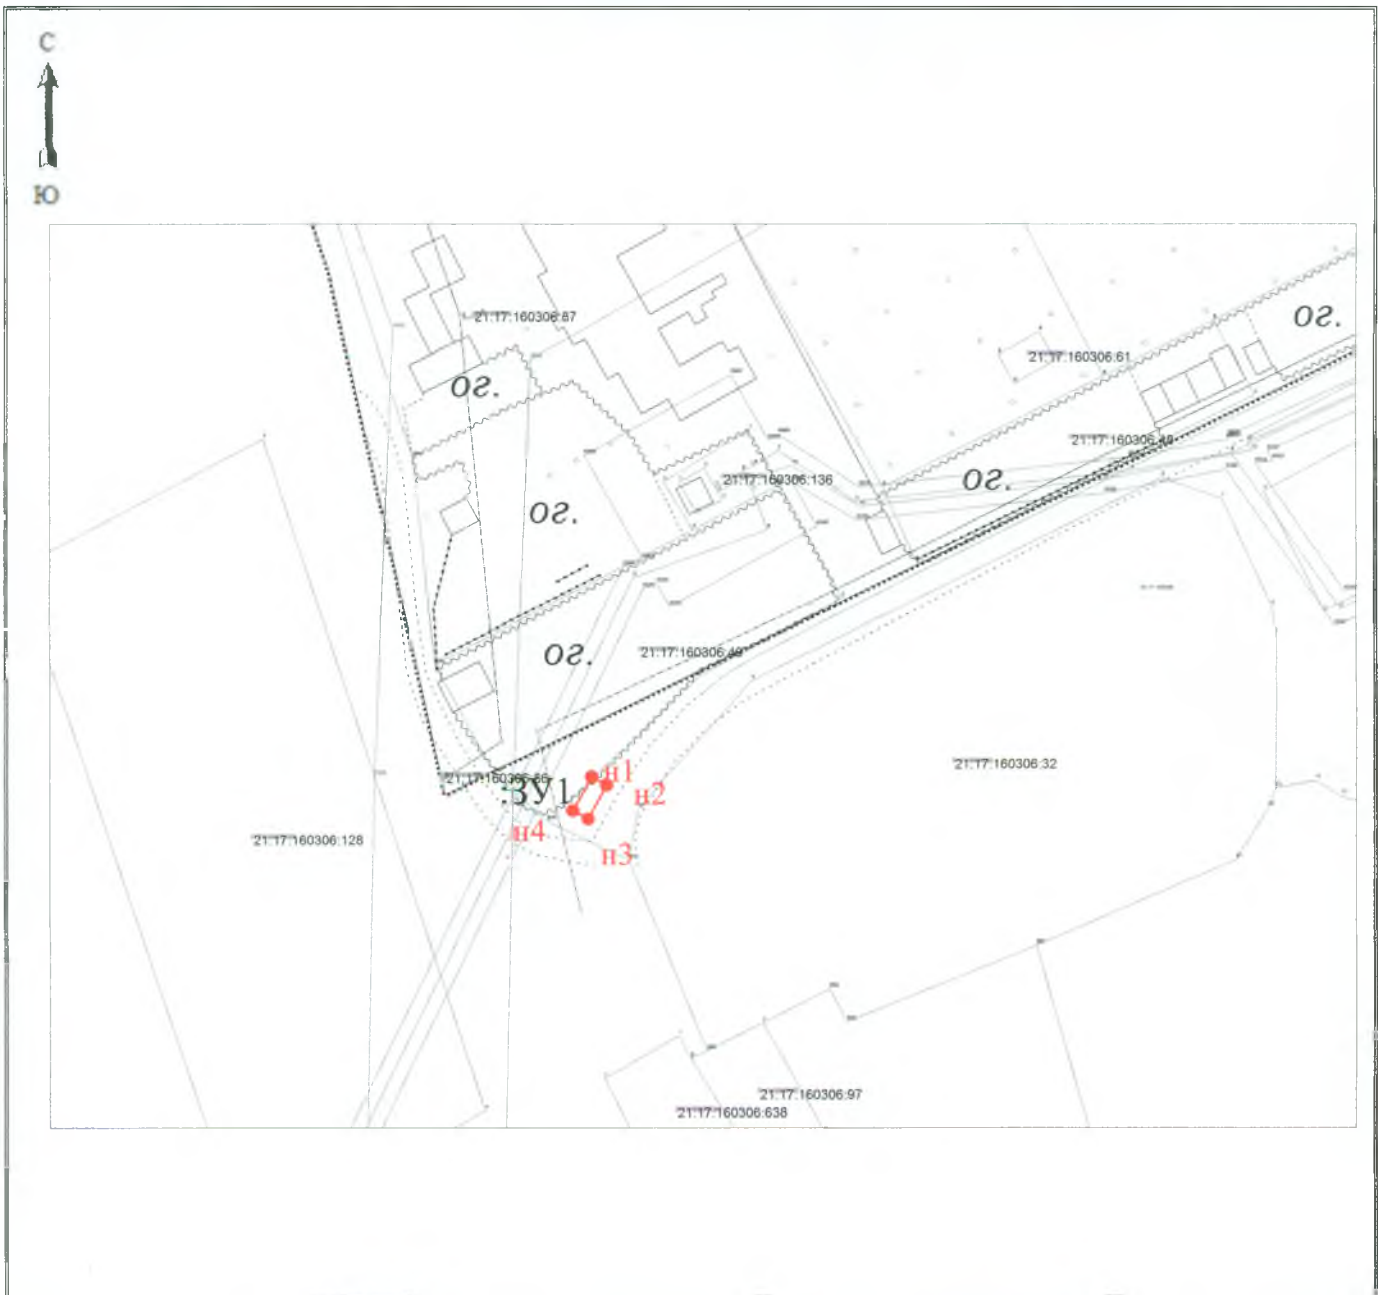

Масштаб 1: 1100

УСЛОВНЫЕ ОБОЗНАЧЕНИЯ:

- граница кадастрового квартала
- граница земельного участка
- граница участка, учтенного в ГКН
- :ЗУ1 - обозначение земельного участка
- н1 - обозначение характерной точки границы земельного участка
- 21:17:160306-- кадастровый квартал


Система координат: МСК-21

Кадастровый инженер  П.В.Иванов



Схема расположения земельного участка на кадастровом плане территории находящегося по адресу с. Моргауши, ул. Коммунальная

Условный номер земельного участка—		
Площадь земельного участка 17 м ²		
Обозначение характерных точек границ	Координаты, м	
	X	Y
н1	390831.51	1200833.75
н2	390832.49	1200835.61
н3	390825.41	1200839.34
н4	390824.43	1200837.48
н1	390831.51	1200833.75

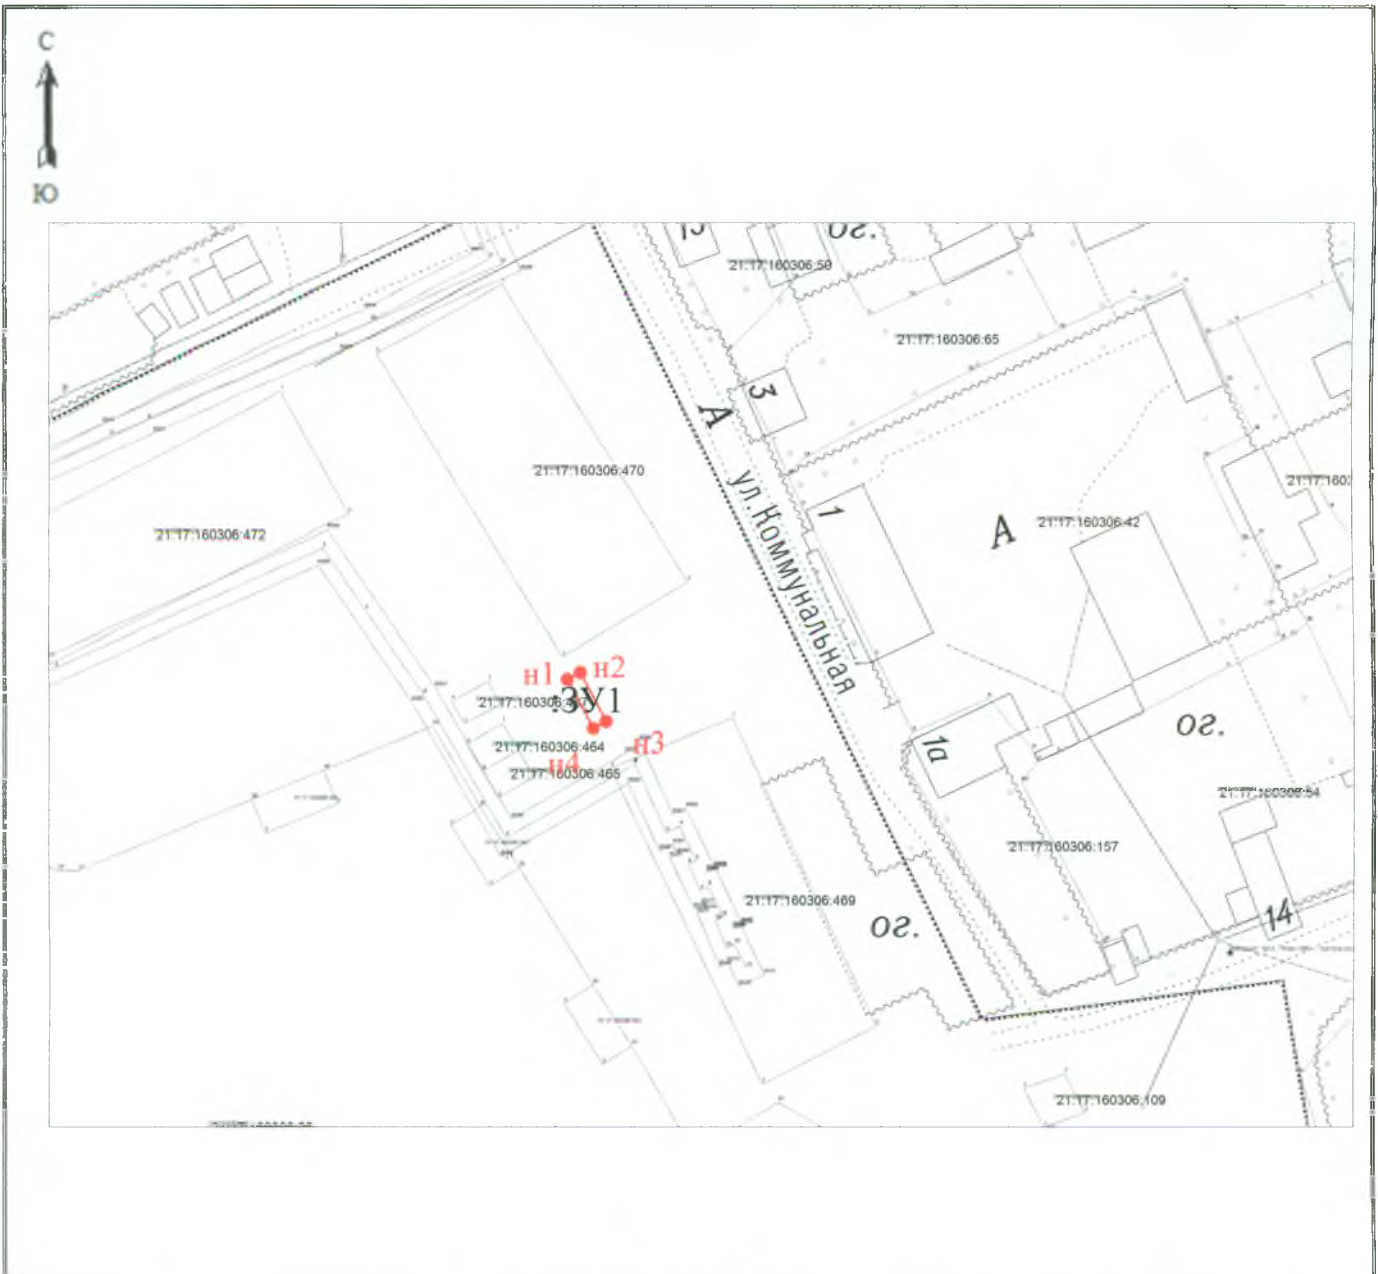

Масштаб 1: 1100

УСЛОВНЫЕ ОБОЗНАЧЕНИЯ:

- граница кадастрового квартала
- граница земельного участка
- граница участка, учтенного в ГКН
- :ЗУ1 - обозначение земельного участка
- н1 - обозначение характерной точки границы земельного участка
- 21:17:160306 – кадастровый квартал


Система координат: МСК-21

Кадастровый инженер *П.В.Иванов* П.В.Иванов



Схема расположения земельного участка на кадастровом плане территории находящегося по адресу с. Моргауши ул. Ленина (1)

Условный номер земельного участка – ЗУ1		
Площадь земельного участка 15 м ²		
Обозначение характерных точек границ	Координаты, м	
	X	Y
н1	390490.76	1201535.51
н2	390494.45	1201542.13
н3	390492.70	1201543.11
н4	390489.02	1201536.51
н1	390490.76	1201535.51

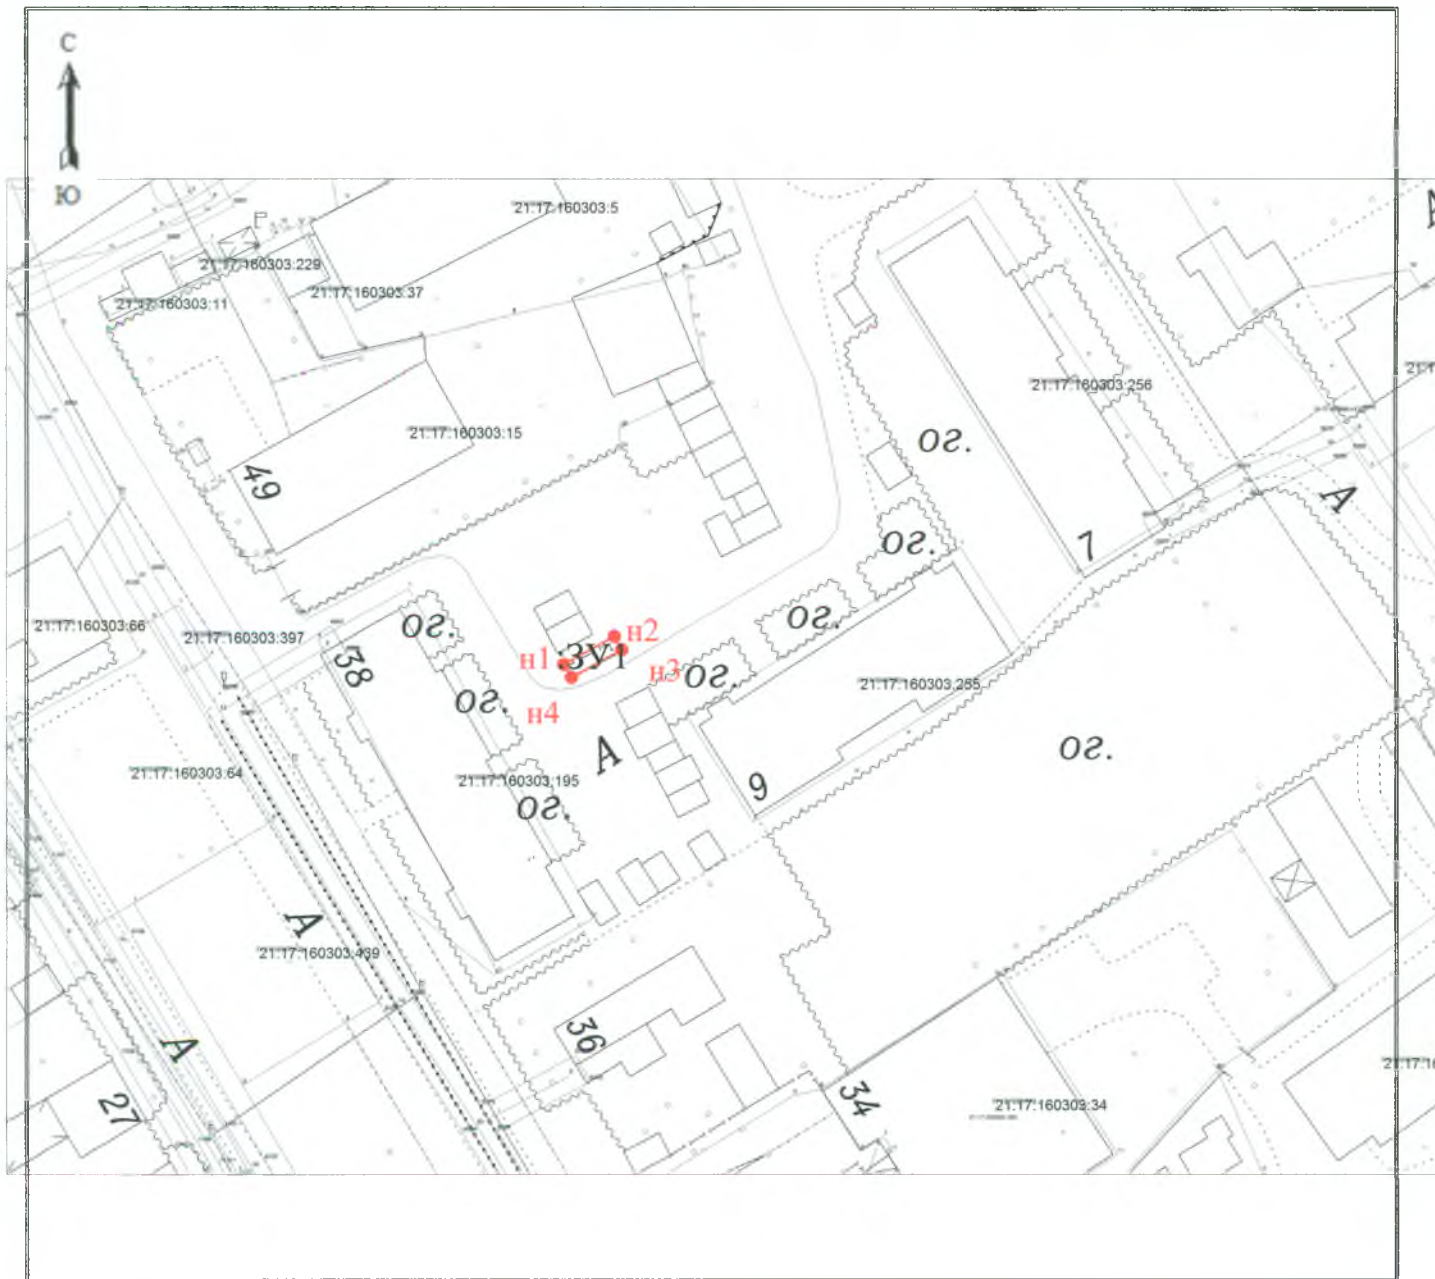

Масштаб 1: 1000

УСЛОВНЫЕ ОБОЗНАЧЕНИЯ:

- граница кадастрового квартала
- граница земельного участка
- граница участка, учтенного в ГКН
- ЗУ1 - обозначение земельного участка
- н1 - обозначение характерной точки границы земельного участка
- 21:17:160303 – кадастровый квартал


Система координат: МСК-21

Кадастровый инженер *П.В.Иванов*



Схема расположения земельного участка на кадастровом плане территории находящегося по адресу с. Моргауши, ул. Ленина (2)

Условный номер земельного участка—		
Площадь земельного участка 20 м2		
Обозначение характерных точек границ	Координаты, м	
	X	Y
н1	390418.98	1201637.59
н2	390422.77	1201645.32
н3	390420.66	1201646.35
н4	390416.87	1201638.62
н1	390418.98	1201637.59

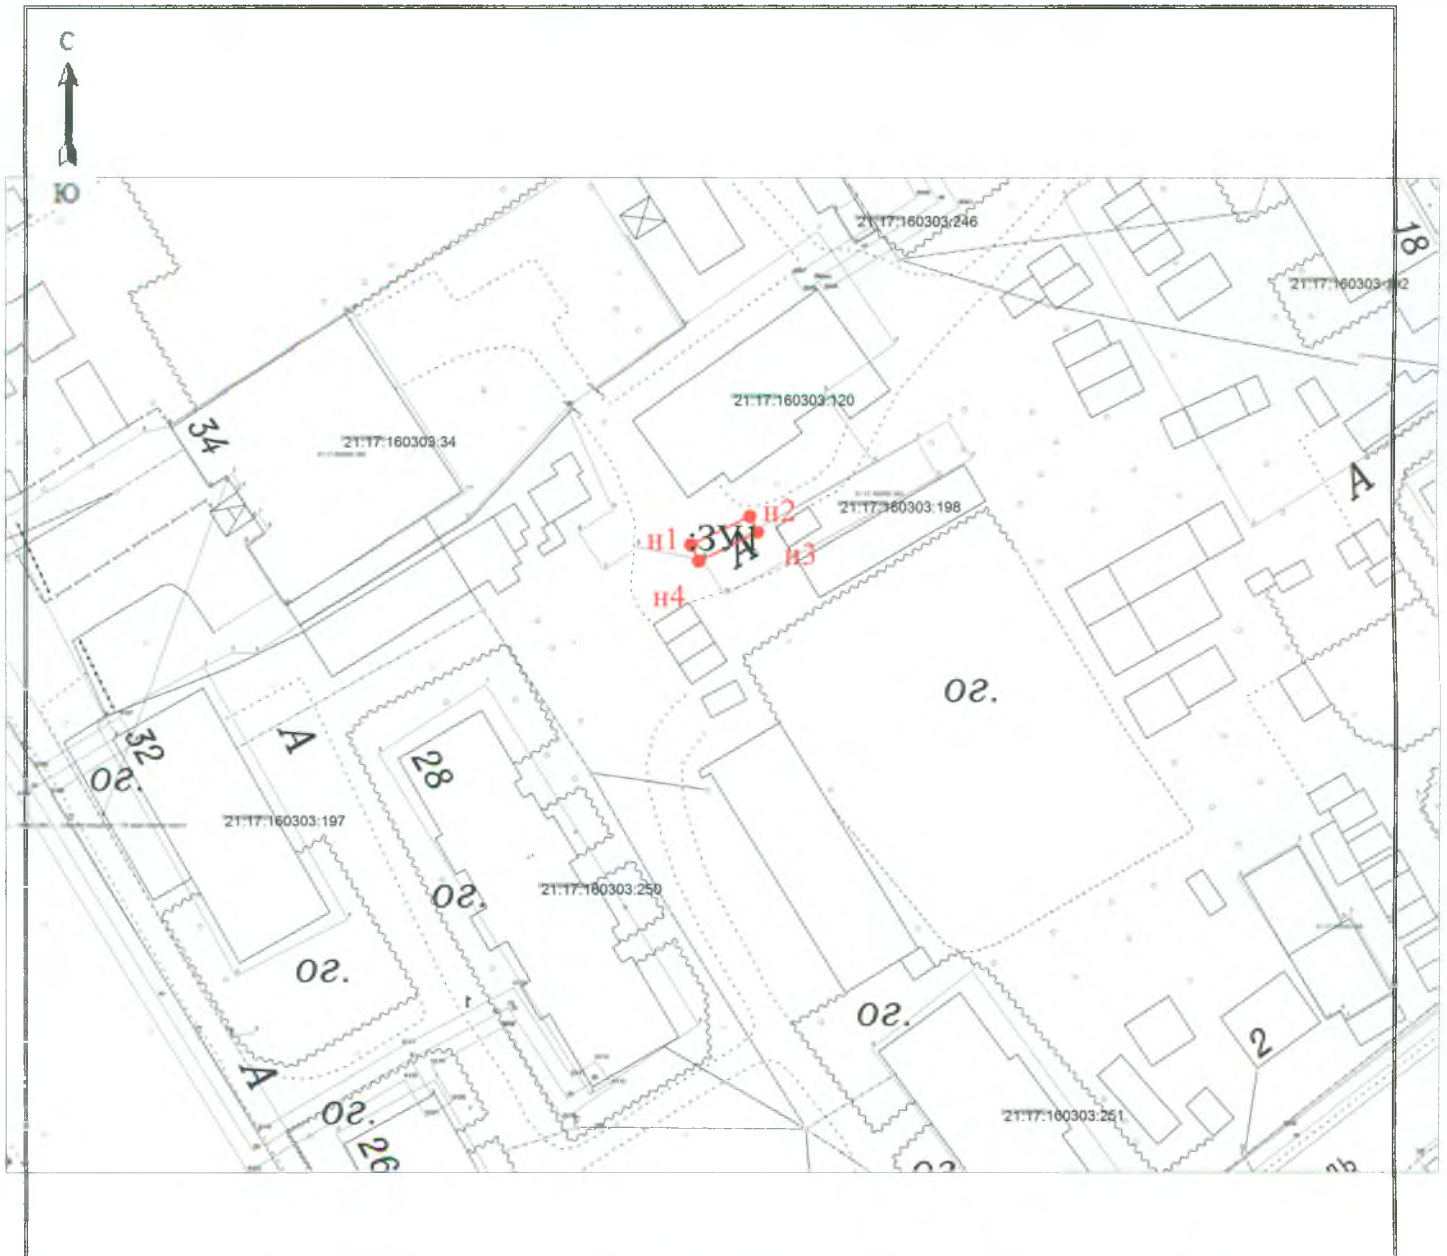

Масштаб 1: 1000

УСЛОВНЫЕ ОБОЗНАЧЕНИЯ:

- граница кадастрового квартала
- граница земельного участка
- граница участка, учтенного в ГКН
- :ЗУ1 - обозначение земельного участка
- н1 - обозначение характерной точки границы земельного участка
- 21:17:160303 – кадастровый квартал

Система координат: МСК-21

Кадастровый инженер *П.В.Иванов* П.В.Иванов



Схема расположения земельного участка на кадастровом плане территории находящегося по адресу с. Моргауши, ул. Набережная

Условный номер земельного участка– ЗУ1		
Площадь земельного участка 11 м ²		
Обозначение характерных точек границ	Координаты, м	
	X	Y
н1	391150.60	1200757.64
н2	391152.41	1200763.41
н3	391150.72	1200763.94
н4	391148.91	1200758.17
н1	391150.60	1200757.64



Масштаб 1: 1000

УСЛОВНЫЕ ОБОЗНАЧЕНИЯ:

- граница кадастрового квартала
- граница земельного участка
- граница участка, учтенного в ГКН

:ЗУ1 - обозначение земельного участка

● н1 - обозначение характерной точки границы земельного участка

21:17:160306 – кадастровый квартал


Система координат: МСК-21

Кадастровый инженер *Иванов* П.В.Иванов



Схема расположения земельного участка на кадастровом плане территории находящегося по адресу с. Моргауши, ул. Парковая (1)

Условный номер земельного участка – 3У1		
Площадь земельного участка 32 м ²		
Обозначение характерных точек границ	Координаты, м	
н1	390914.55	1202201.80
н2	390915.76	1202204.50
н3	390906.19	1202208.76
н4	390904.96	1202205.79
н1	390914.55	1202201.80

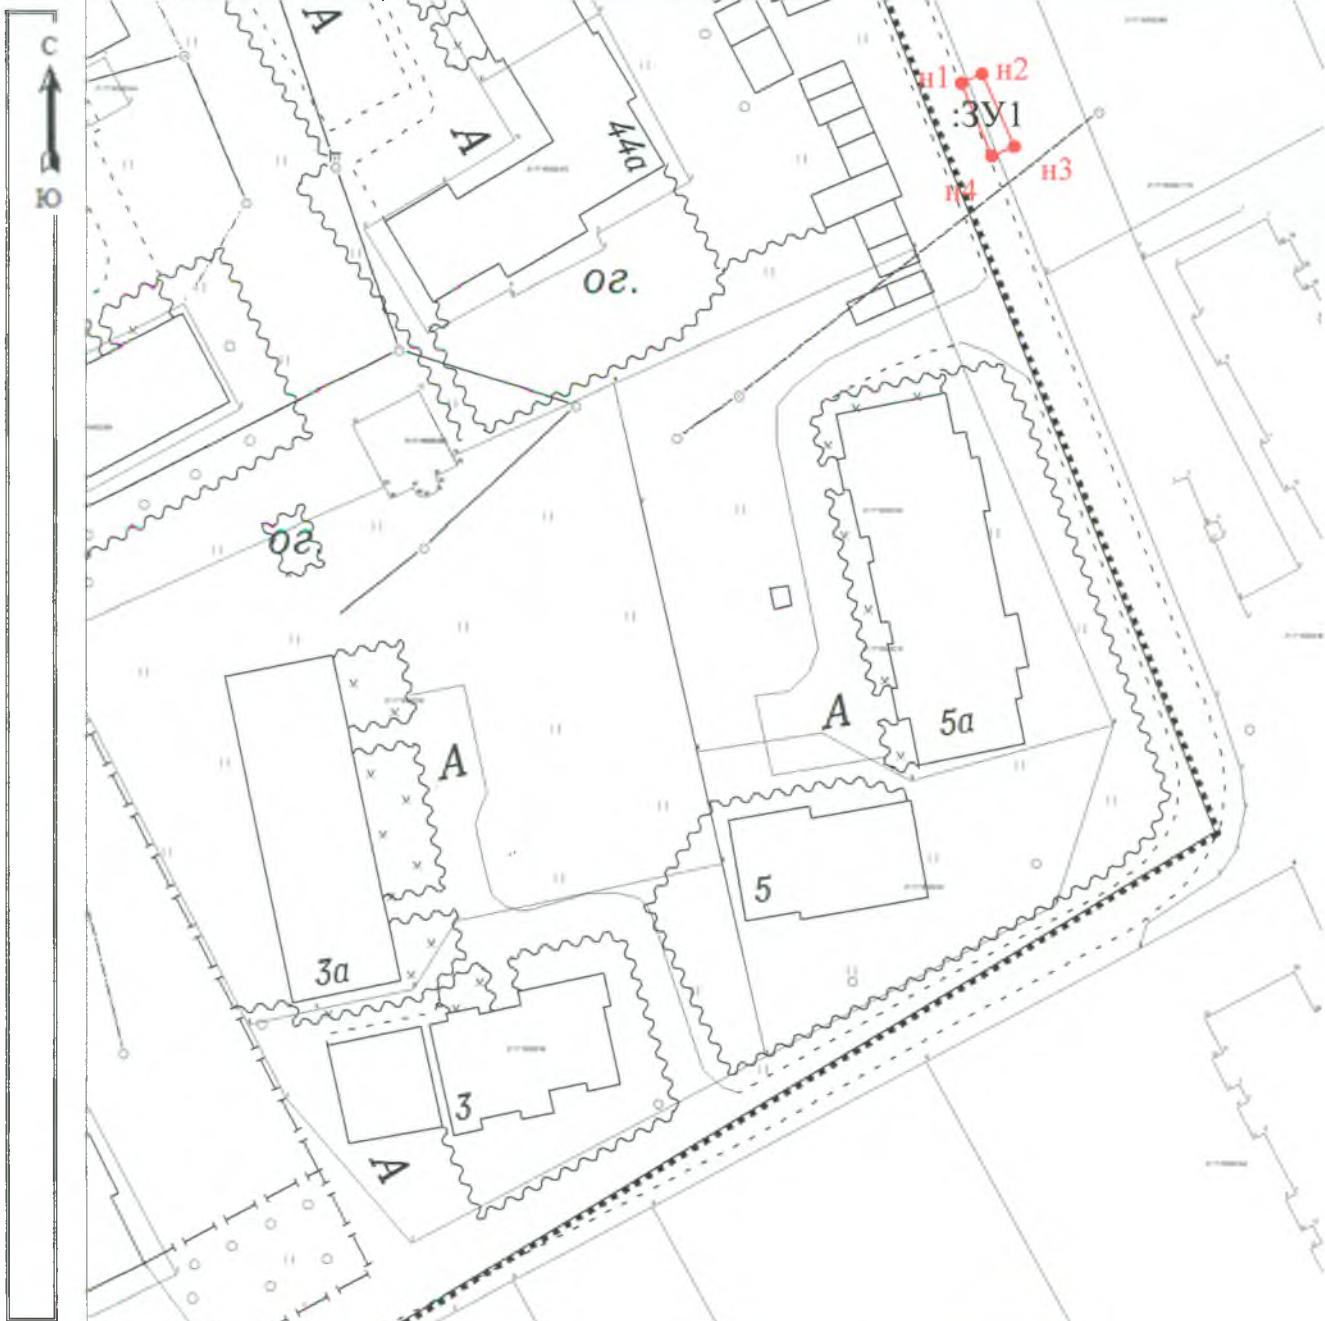

Масштаб 1: 1000

УСЛОВНЫЕ ОБОЗНАЧЕНИЯ:

- граница кадастрового квартала
- граница земельного участка
- граница участка, учтенного в ГКН
- 3У1** - обозначение земельного участка
- н1** - обозначение характерной точки границы земельного участка
- 21:17:160302 – кадастровый квартал


Система координат: МСК-21

Кадастровый инженер П.В.Иванов



Схема расположения земельного участка на кадастровом плане территории находящегося по адресу с. Моргауши, ул. Парковая (2)

Условный номер земельного участка—		
Площадь земельного участка 28 м ²		
Обозначение характерных точек границ	Координаты, м	
	X	Y
н1	390787.52	1202193.64
н2	390792.20	1202203.45
н3	390789.88	1202204.60
н4	390785.22	1202194.74
н1	390787.52	1202193.64

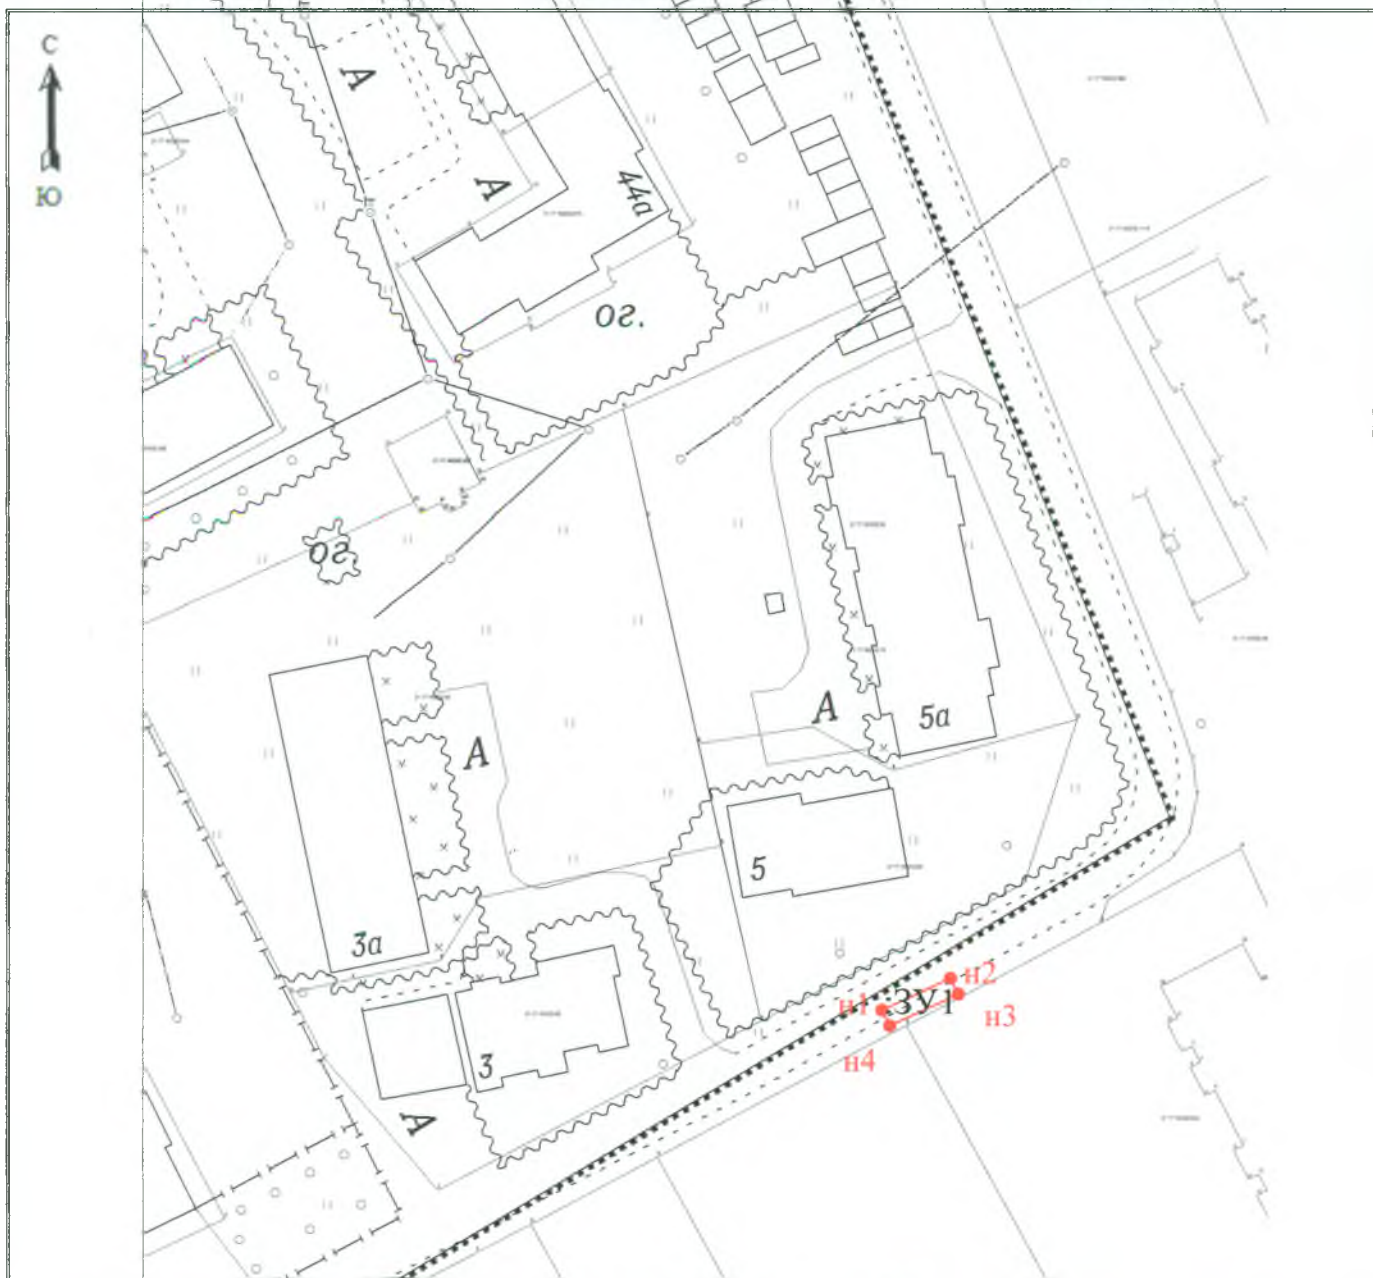

Масштаб 1: 1100

Система координат: МСК-21

УСЛОВНЫЕ ОБОЗНАЧЕНИЯ:

- граница кадастрового квартала
- граница земельного участка
- граница участка, учтенного в ГКН

:ЗУ1 - обозначение земельного участка

● н1 - обозначение характерной точки границы земельного участка


21:17:160302 – кадастровый квартал

Кадастровый инженер П.В.Иванов



Схема расположения земельного участка на кадастровом плане территории находящегося по адресу с. Моргауши, ул. Фронтвая

Условный номер земельного участка – ЗУ1		
Площадь земельного участка 14 м ²		
Обозначение характерных точек границ	Координаты, м	
	X	Y
н1	389604.45	1201258.79
н2	389605.72	1201261.19
н3	389601.13	1201263.74
н4	389599.81	1201261.33
н1	389604.45	1201258.79

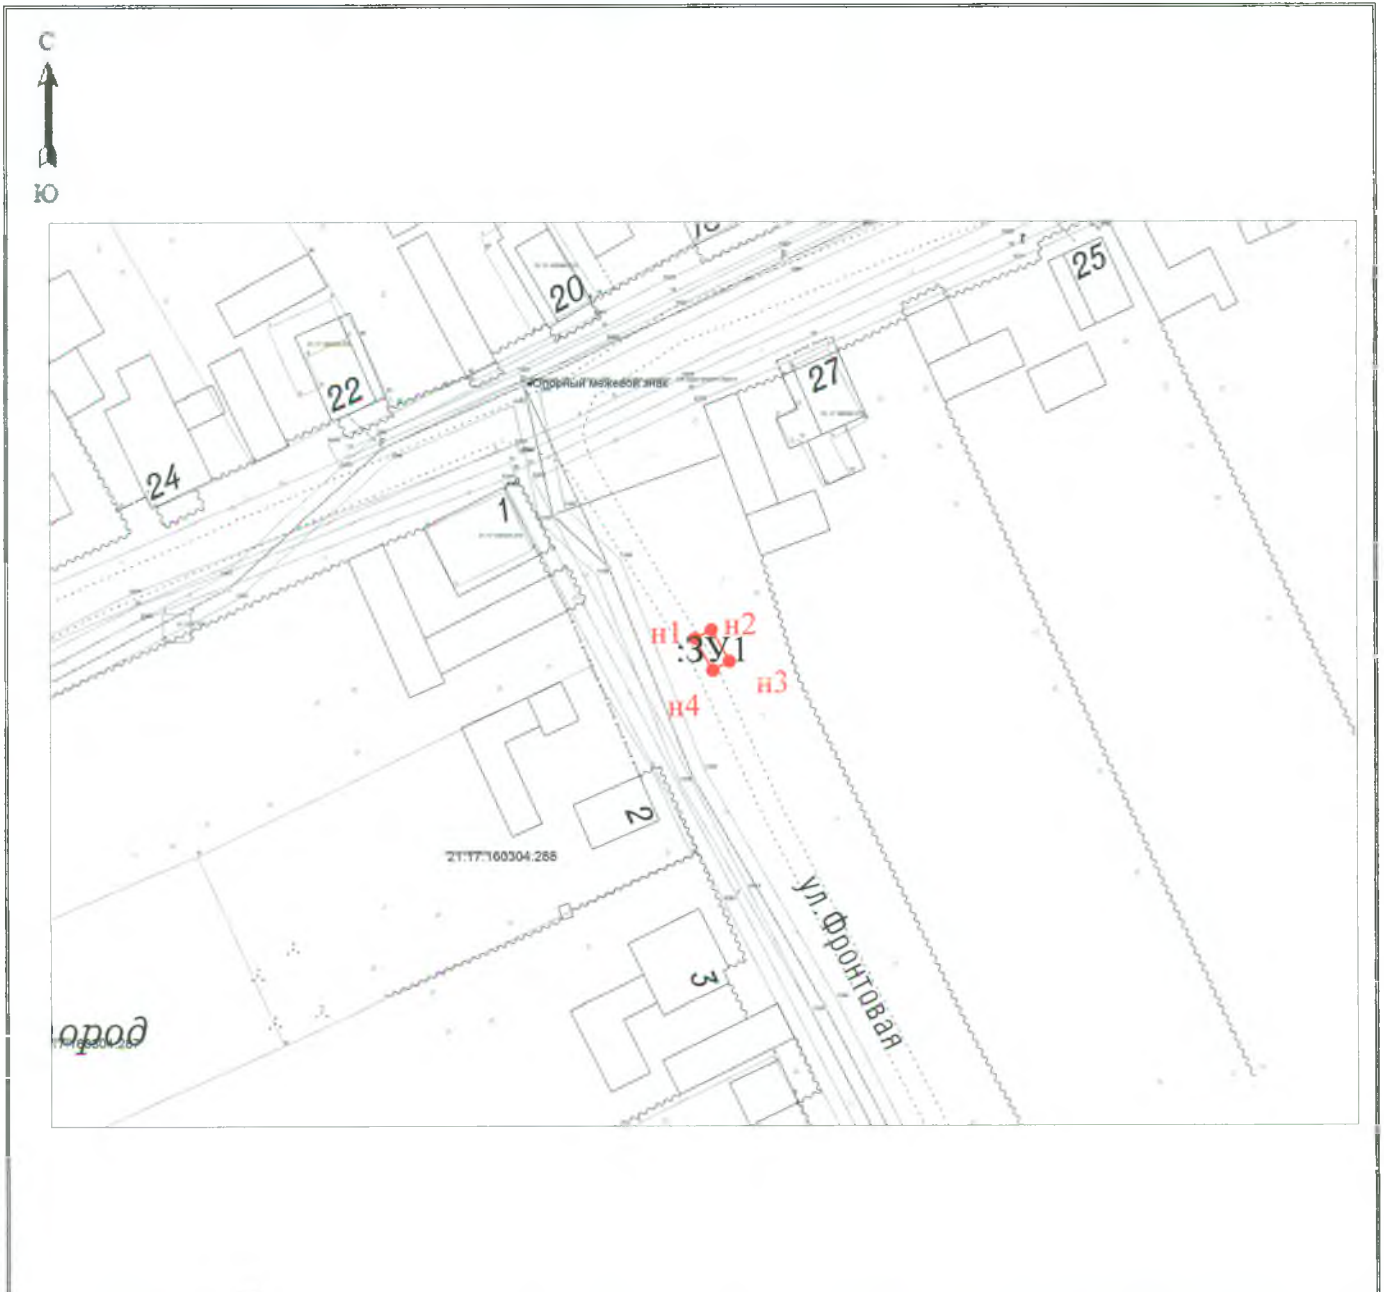

Масштаб 1: 1100

УСЛОВНЫЕ ОБОЗНАЧЕНИЯ:

- - граница кадастрового квартала
- - граница земельного участка
- - граница участка, учтенного в ГКН
- :ЗУ1 - обозначение земельного участка
- н1 - обозначение характерной точки границы земельного участка
- 21:17:160304 – кадастровый квартал


Система координат: МСК-21

Кадастровый инженер *Иванов* П.В.Иванов



Схема расположения земельного участка на кадастровом плане территории находящегося по адресу с. Моргауши, ул. Чапаева

Условный номер земельного участка– ЗУ1		
Площадь земельного участка 12 м2		
Обозначение характерных точек границ	Координаты, м	
	X	Y
н1	390947.06	1201014.88
н2	390948.01	1201016.67
н3	390943.01	1201019.35
н4	390942.05	1201017.56
н1	390947.06	1201014.88

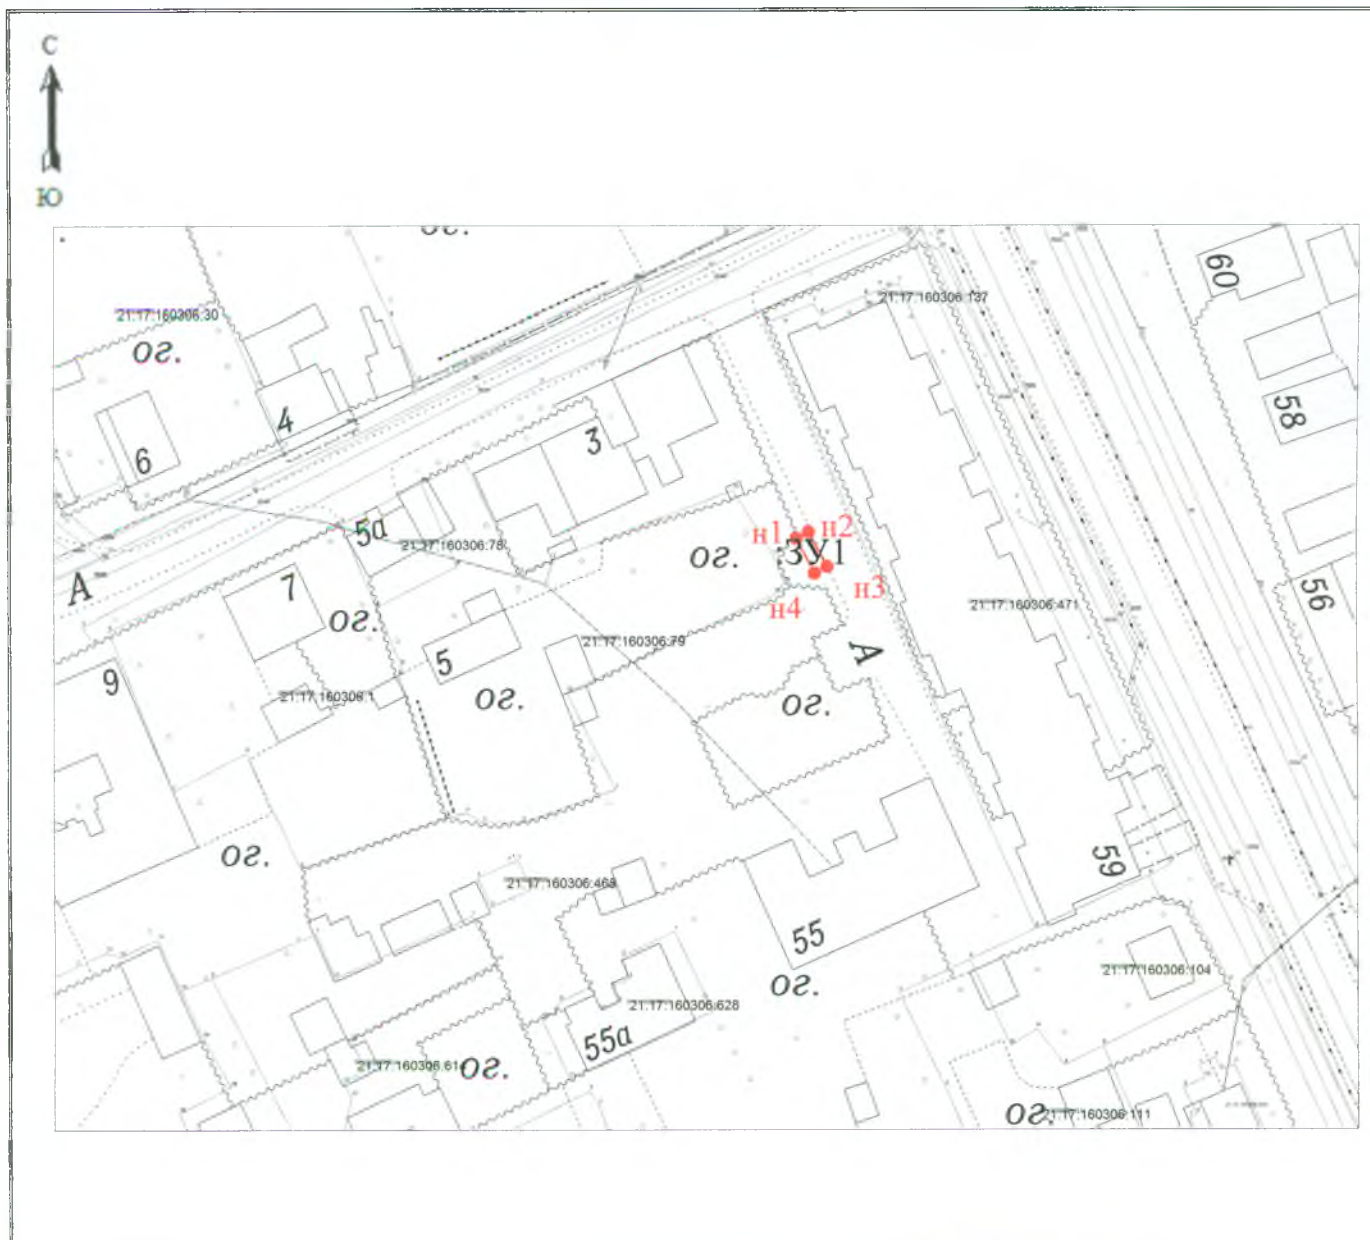

Масштаб 1: 1100

УСЛОВНЫЕ ОБОЗНАЧЕНИЯ:

- граница кадастрового квартала
- граница земельного участка
- граница участка, учтенного в ГКН
- :ЗУ1 - обозначение земельного участка
- н1 - обозначение характерной точки границы земельного участка
- 21:17:160306 – кадастровый квартал

Система координат: МСК-21

Кадастровый инженер П.В.Иванов



Схема расположения земельного участка на кадастровом плане территории находящегося по адресу д. Синьял-Моргауши, ул. Северная

Условный номер земельного участка – ЗУ1		
Площадь земельного участка 22 м2		
Обозначение характерных точек границ	Координаты, м	
	X	Y
н1	391325.10	1201303.36
н2	391326.80	1201312.27
н3	391324.39	1201312.73
н4	391322.69	1201303.82
н1	391325.10	1201303.36



Масштаб 1: 1100

УСЛОВНЫЕ ОБОЗНАЧЕНИЯ:

- граница кадастрового квартала
- граница земельного участка
- граница участка, учтенного в ГКН

:ЗУ1 - обозначение земельного участка

● н1 - обозначение характерной точки границы земельного участка

21:17:160101 – кадастровый квартал

Система координат: МСК-21


Кадастровый инженер  П.В.Иванов



Схема расположения земельного участка на кадастровом плане территории находящегося по адресу д. Сюрла-Три, ул. Коммунальная

Условный номер земельного участка – ЗУ1		
Площадь земельного участка 14 м ²		
Обозначение характерных точек границ	Координаты, м	
	X	Y
н1	389797.27	1198284.32
н2	389799.84	1198288.64
н3	389797.53	1198290.02
н4	389794.95	1198285.69
н1	389797.27	1198284.32

огород

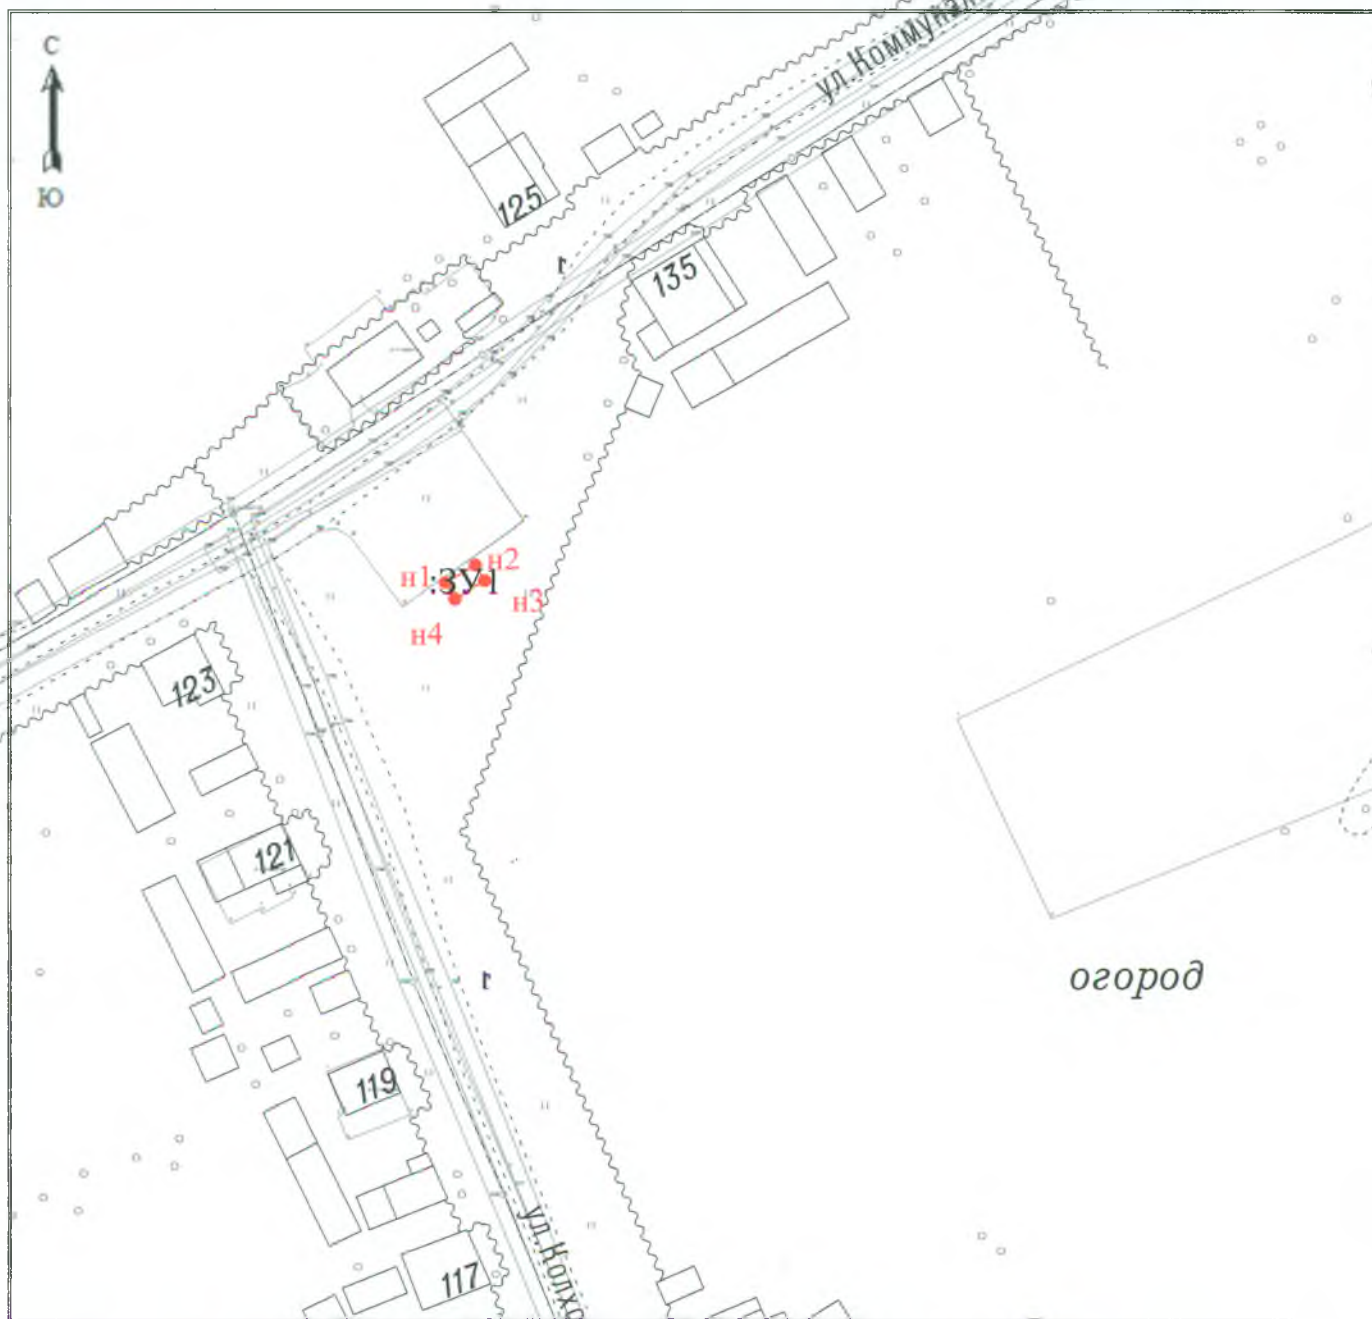

Масштаб 1:1800

УСЛОВНЫЕ ОБОЗНАЧЕНИЯ:

- граница кадастрового квартала
- граница земельного участка
- граница участка, учтенного в ГКН

- :ЗУ1 - обозначение земельного участка
- н1 - обозначение характерной точки границы земельного участка
- 21:17:160403 – кадастровый квартал


Система координат: МСК-21

Кадастровый инженер П.В.Иванов



Схема расположения земельного участка на кадастровом плане территории находящегося по адресу д. Сюрла-Три, ул. Молодежная

Условный номер земельного участка – ЗУ1		
Площадь земельного участка 14 м2		
Обозначение характерных точек границ	Координаты, м	
	X	Y
н1	390155.98	1198760.77
н2	390157.15	1198763.25
н3	390152.48	1198765.44
н4	390151.32	1198762.96
н1	390155.98	1198760.77

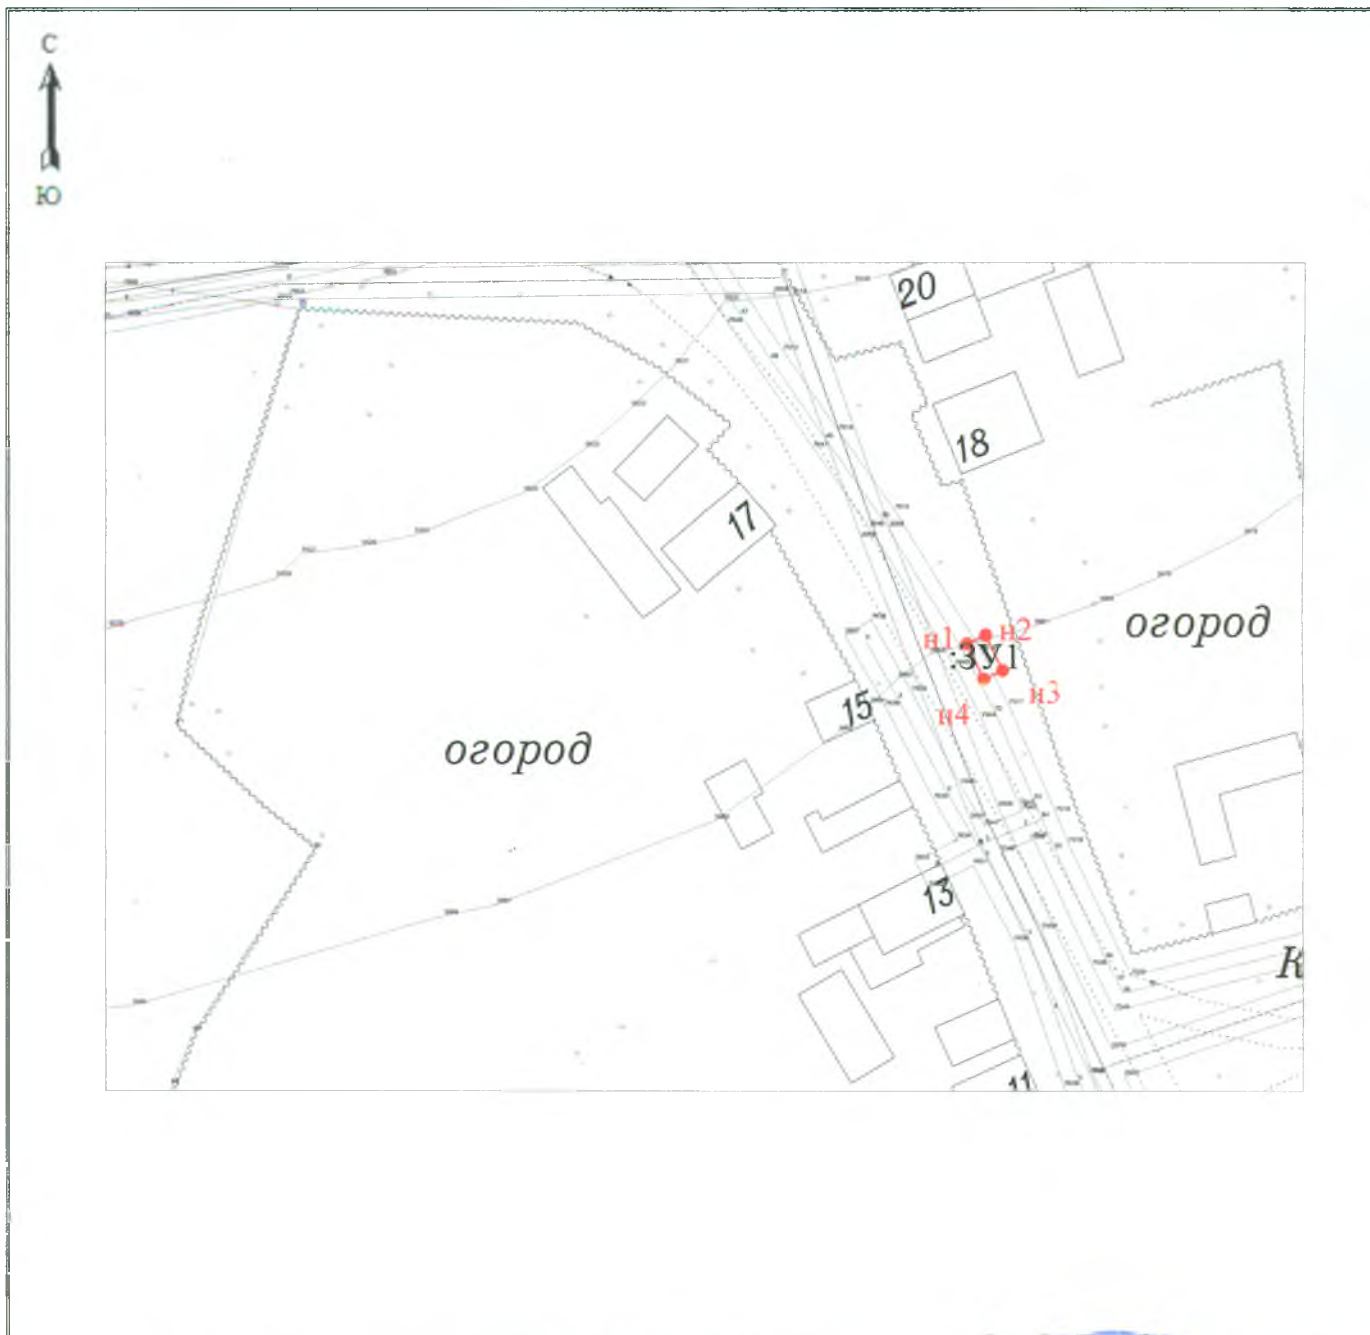

Масштаб 1: 1000

УСЛОВНЫЕ ОБОЗНАЧЕНИЯ:

- граница кадастрового квартала
- граница земельного участка
- граница участка, учтенного в ГКН

:ЗУ1 - обозначение земельного участка

● н1 - обозначение характерной точки границы земельного участка

21:17:160401 – кадастровый квартал


Система координат: МСК-21

Кадастровый инженер *П.В.Иванов*



Схема расположения земельного участка на кадастровом плане территории находящегося по адресу д. Шептаки ул. Молодежная

Условный номер земельного участка—		
Площадь земельного участка 14 м2		
Обозначение характерных точек границ	Координаты, м	
	X	Y
н1	389789.54	1200697.12
н2	389791.36	1200699.05
н3	389787.49	1200702.65
н4	389785.62	1200700.71
н1	389789.54	1200697.12

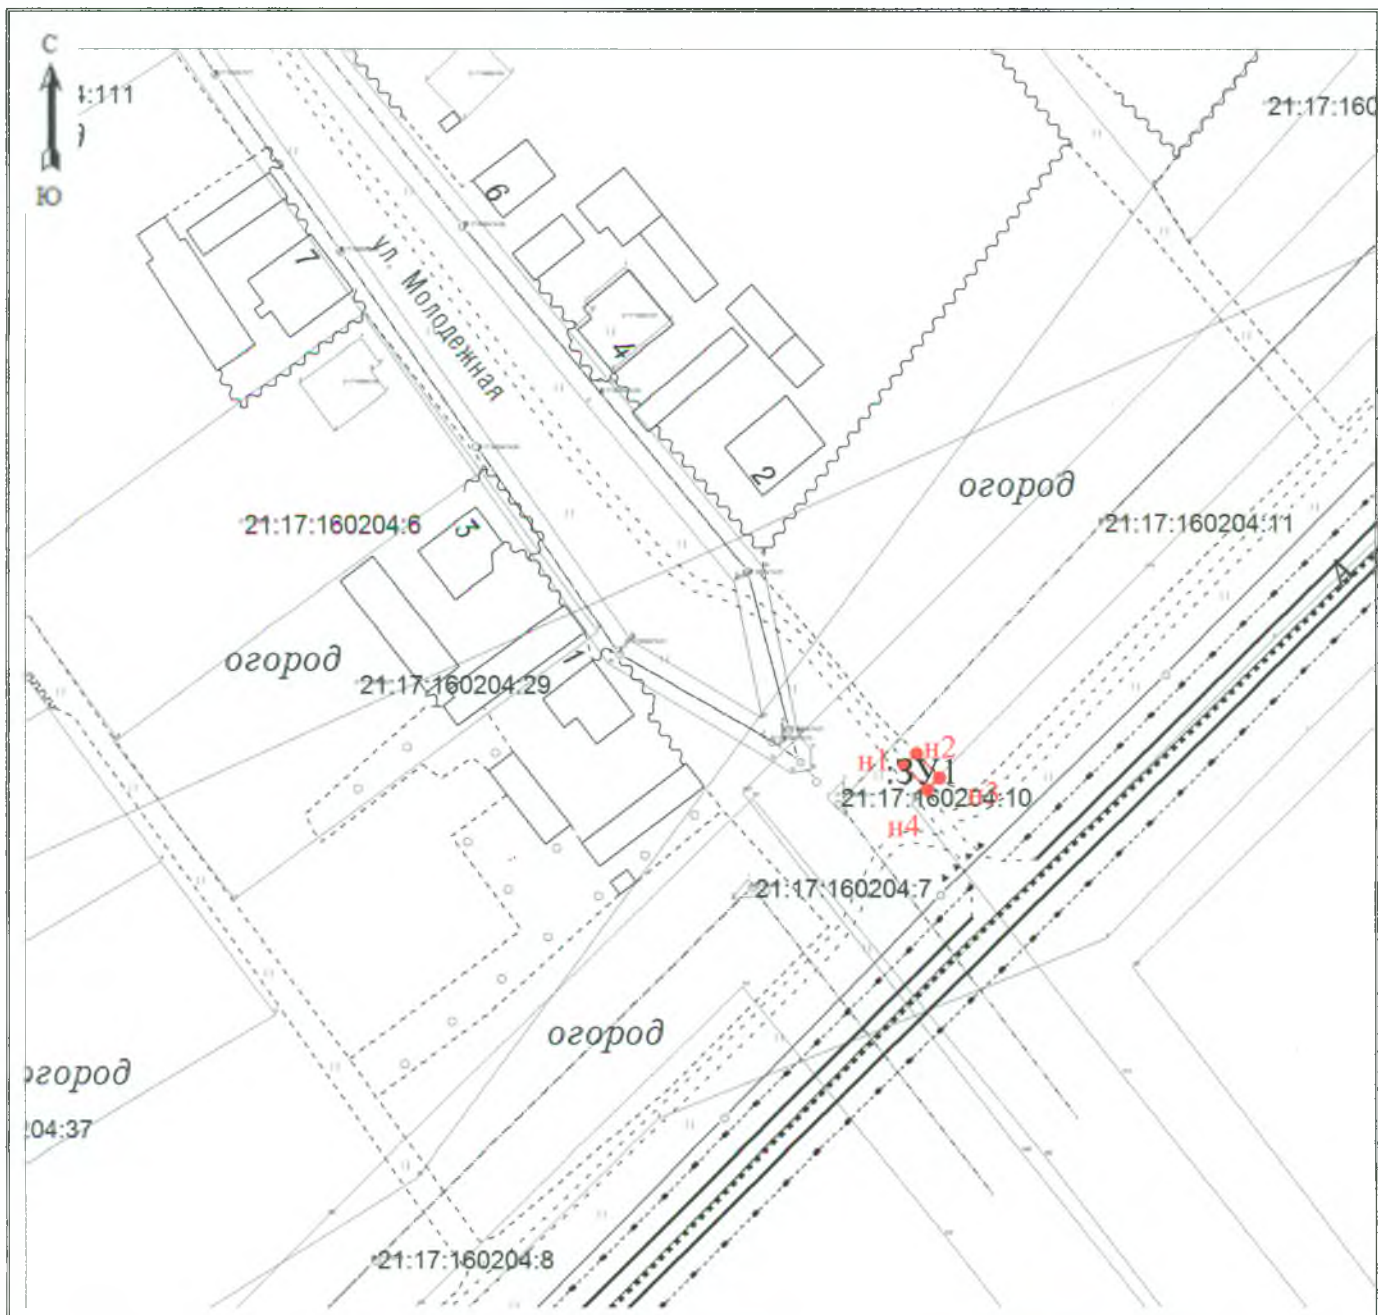

Масштаб 1: 1200

УСЛОВНЫЕ ОБОЗНАЧЕНИЯ:

- граница кадастрового квартала
- граница земельного участка
- граница участка, учтенного в ГКН
- :ЗУ1 - обозначение земельного участка
- н1 - обозначение характерной точки границы земельного участка
- 21:17:160204— кадастровый квартал


Система координат: МСК-21

Кадастровый инженер П.В.Иванов



Схема расположения земельного участка на кадастровом плане территории находящегося по адресу д. Шептаки, ул. Прудовая

Условный номер земельного участка– ЗУ1		
Площадь земельного участка 14 м2		
Обозначение характерных точек границ	Координаты, м	
	X	Y
н1	390323.34	1200015.73
н2	390325.04	1200018.07
н3	390320.84	1200020.95
н4	390319.22	1200018.73
н1	390323.34	1200015.73

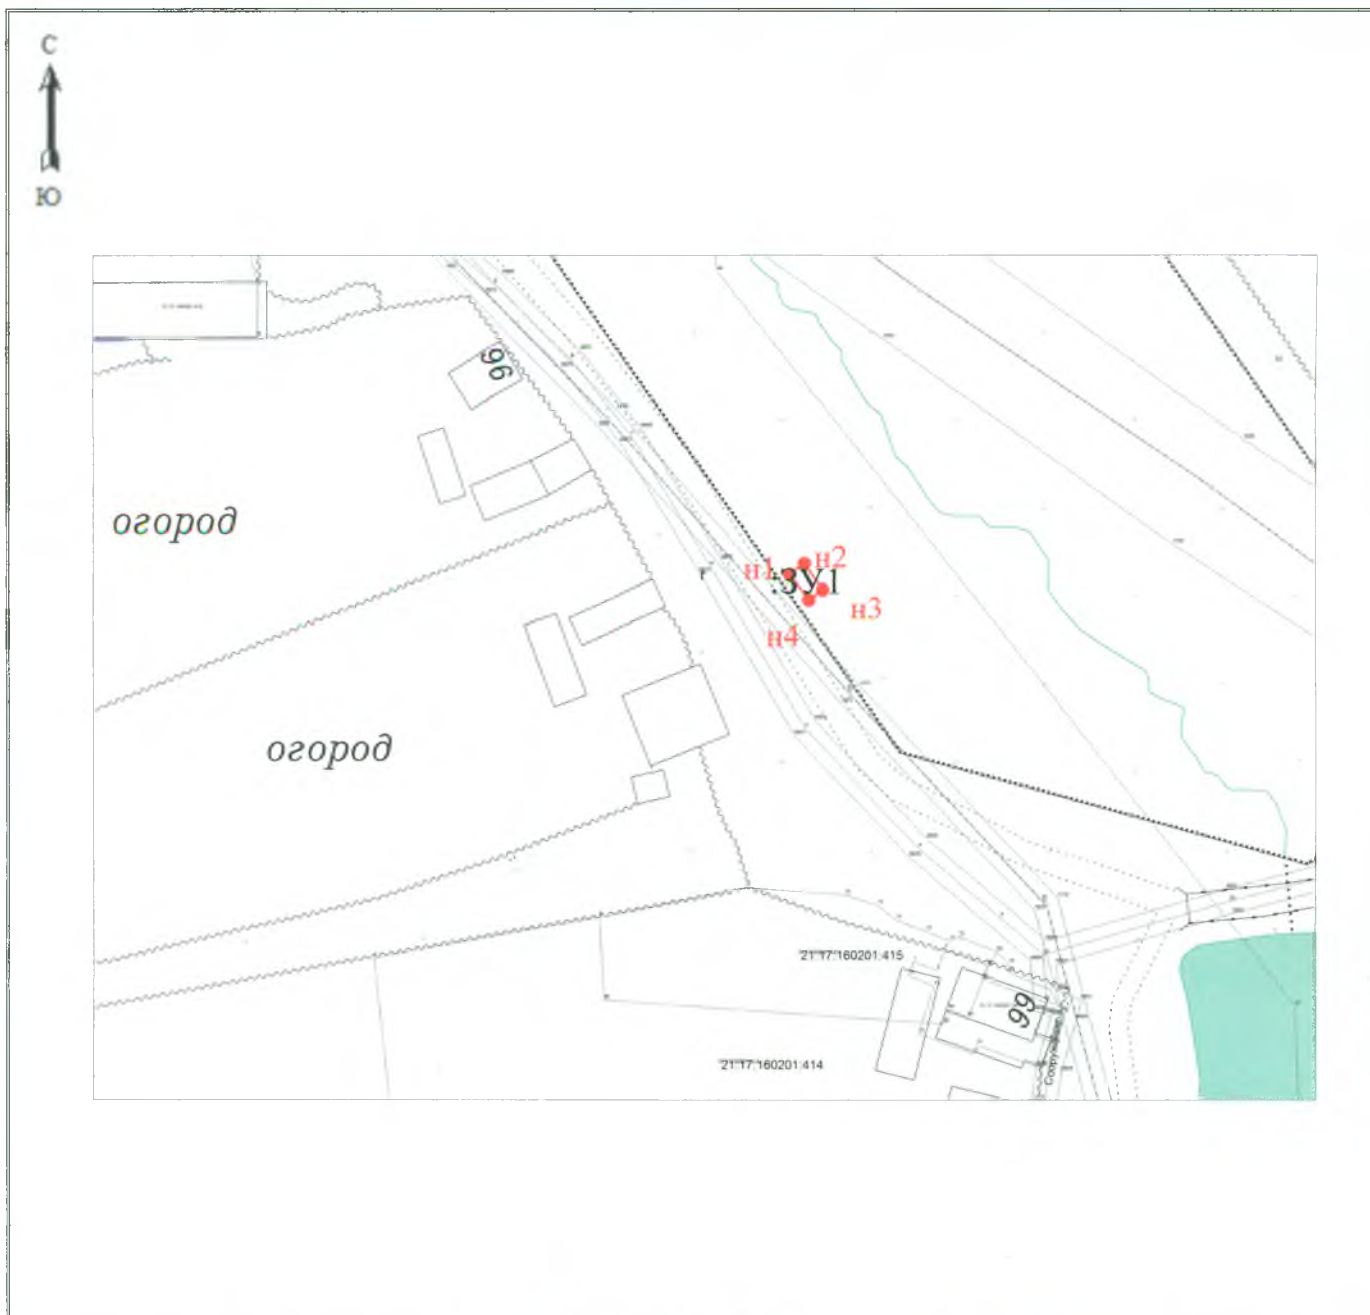

Масштаб 1: 1200

УСЛОВНЫЕ ОБОЗНАЧЕНИЯ:

- граница кадастрового квартала
- граница земельного участка
- граница участка, учтенного в ГКН
- :ЗУ1 - обозначение земельного участка
- н1 - обозначение характерной точки границы земельного участка
- 21:17:1602101 – кадастровый квартал


Система координат: МСК-21

Кадастровый инженер И.В.Иванов П.В.Иванов



Схема расположения земельного участка на кадастровом плане территории находящегося по адресу д. Шептаки ул. Центральная

Условный номер земельного участка – ЗУ1		
Площадь земельного участка 21 м ²		
Обозначение характерных точек границ	Координаты, м	
	X	Y
н1	390349.57	1200552.75
н2	390354.94	1200558.70
н3	390353.01	1200560.45
н4	390347.61	1200554.46
н1	390349.57	1200552.75

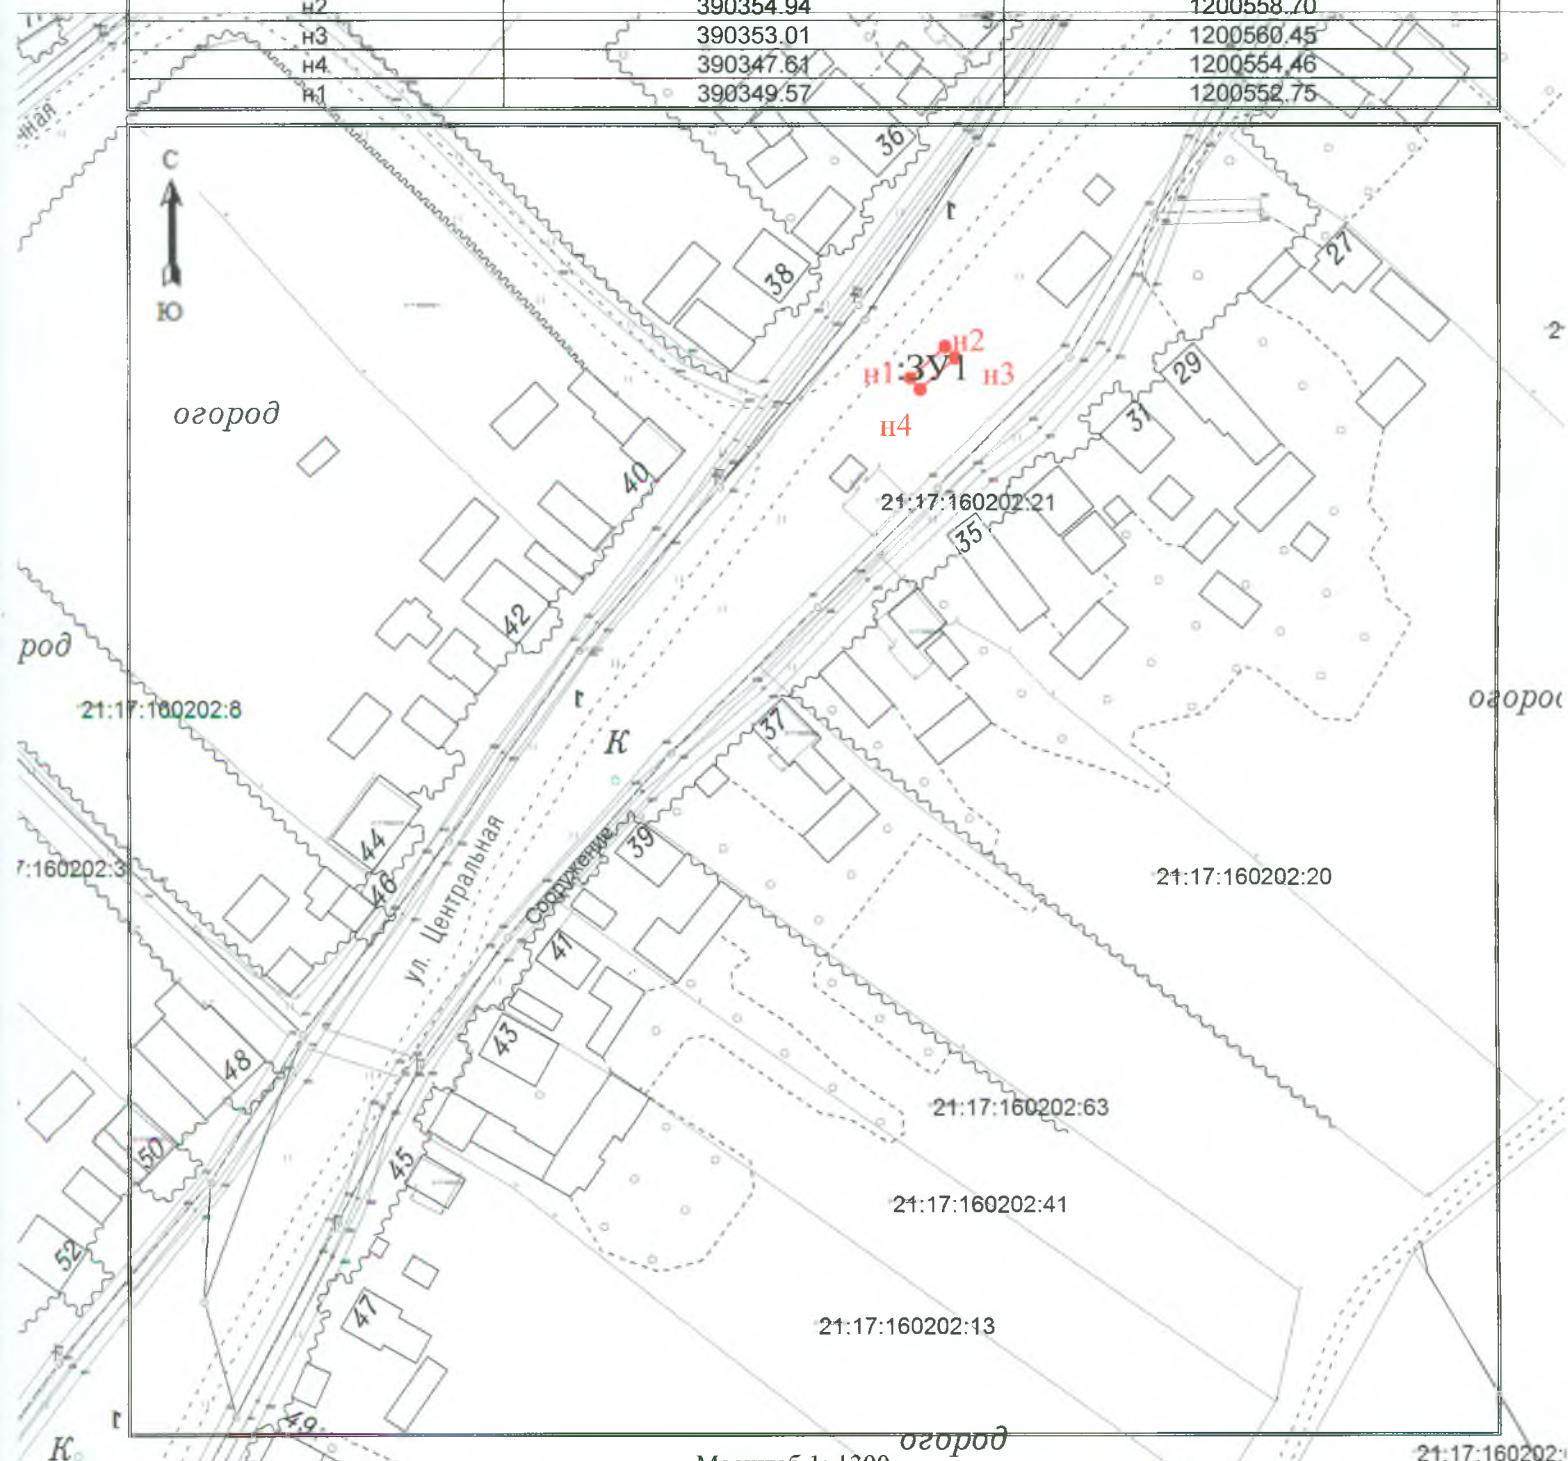

УСЛОВНЫЕ ОБОЗНАЧЕНИЯ:

- граница кадастрового квартала
- граница земельного участка
- граница участка, учтенного в ГКН

:ЗУ1 - обозначение земельного участка

● н1 - обозначение характерной точки границы земельного участка

21:17:160202 – кадастровый квартал

Кадастровый инженер П.В.Иванов

Система координат: МСК-21

