


Приложение 1.2. Схема водопроводных сетей с. Тогаево

Условные обозначения:

- Автомобильная дорога
- Граница населенного пункта
- Здания и сооружения
- Нежилые постройки
- Водонапорная башня (ВНБ)
- Источник водоснабжения
- Водопроводная колонка (ВРК)
- Разветвление трубопроводов
- Участок водопроводной сети

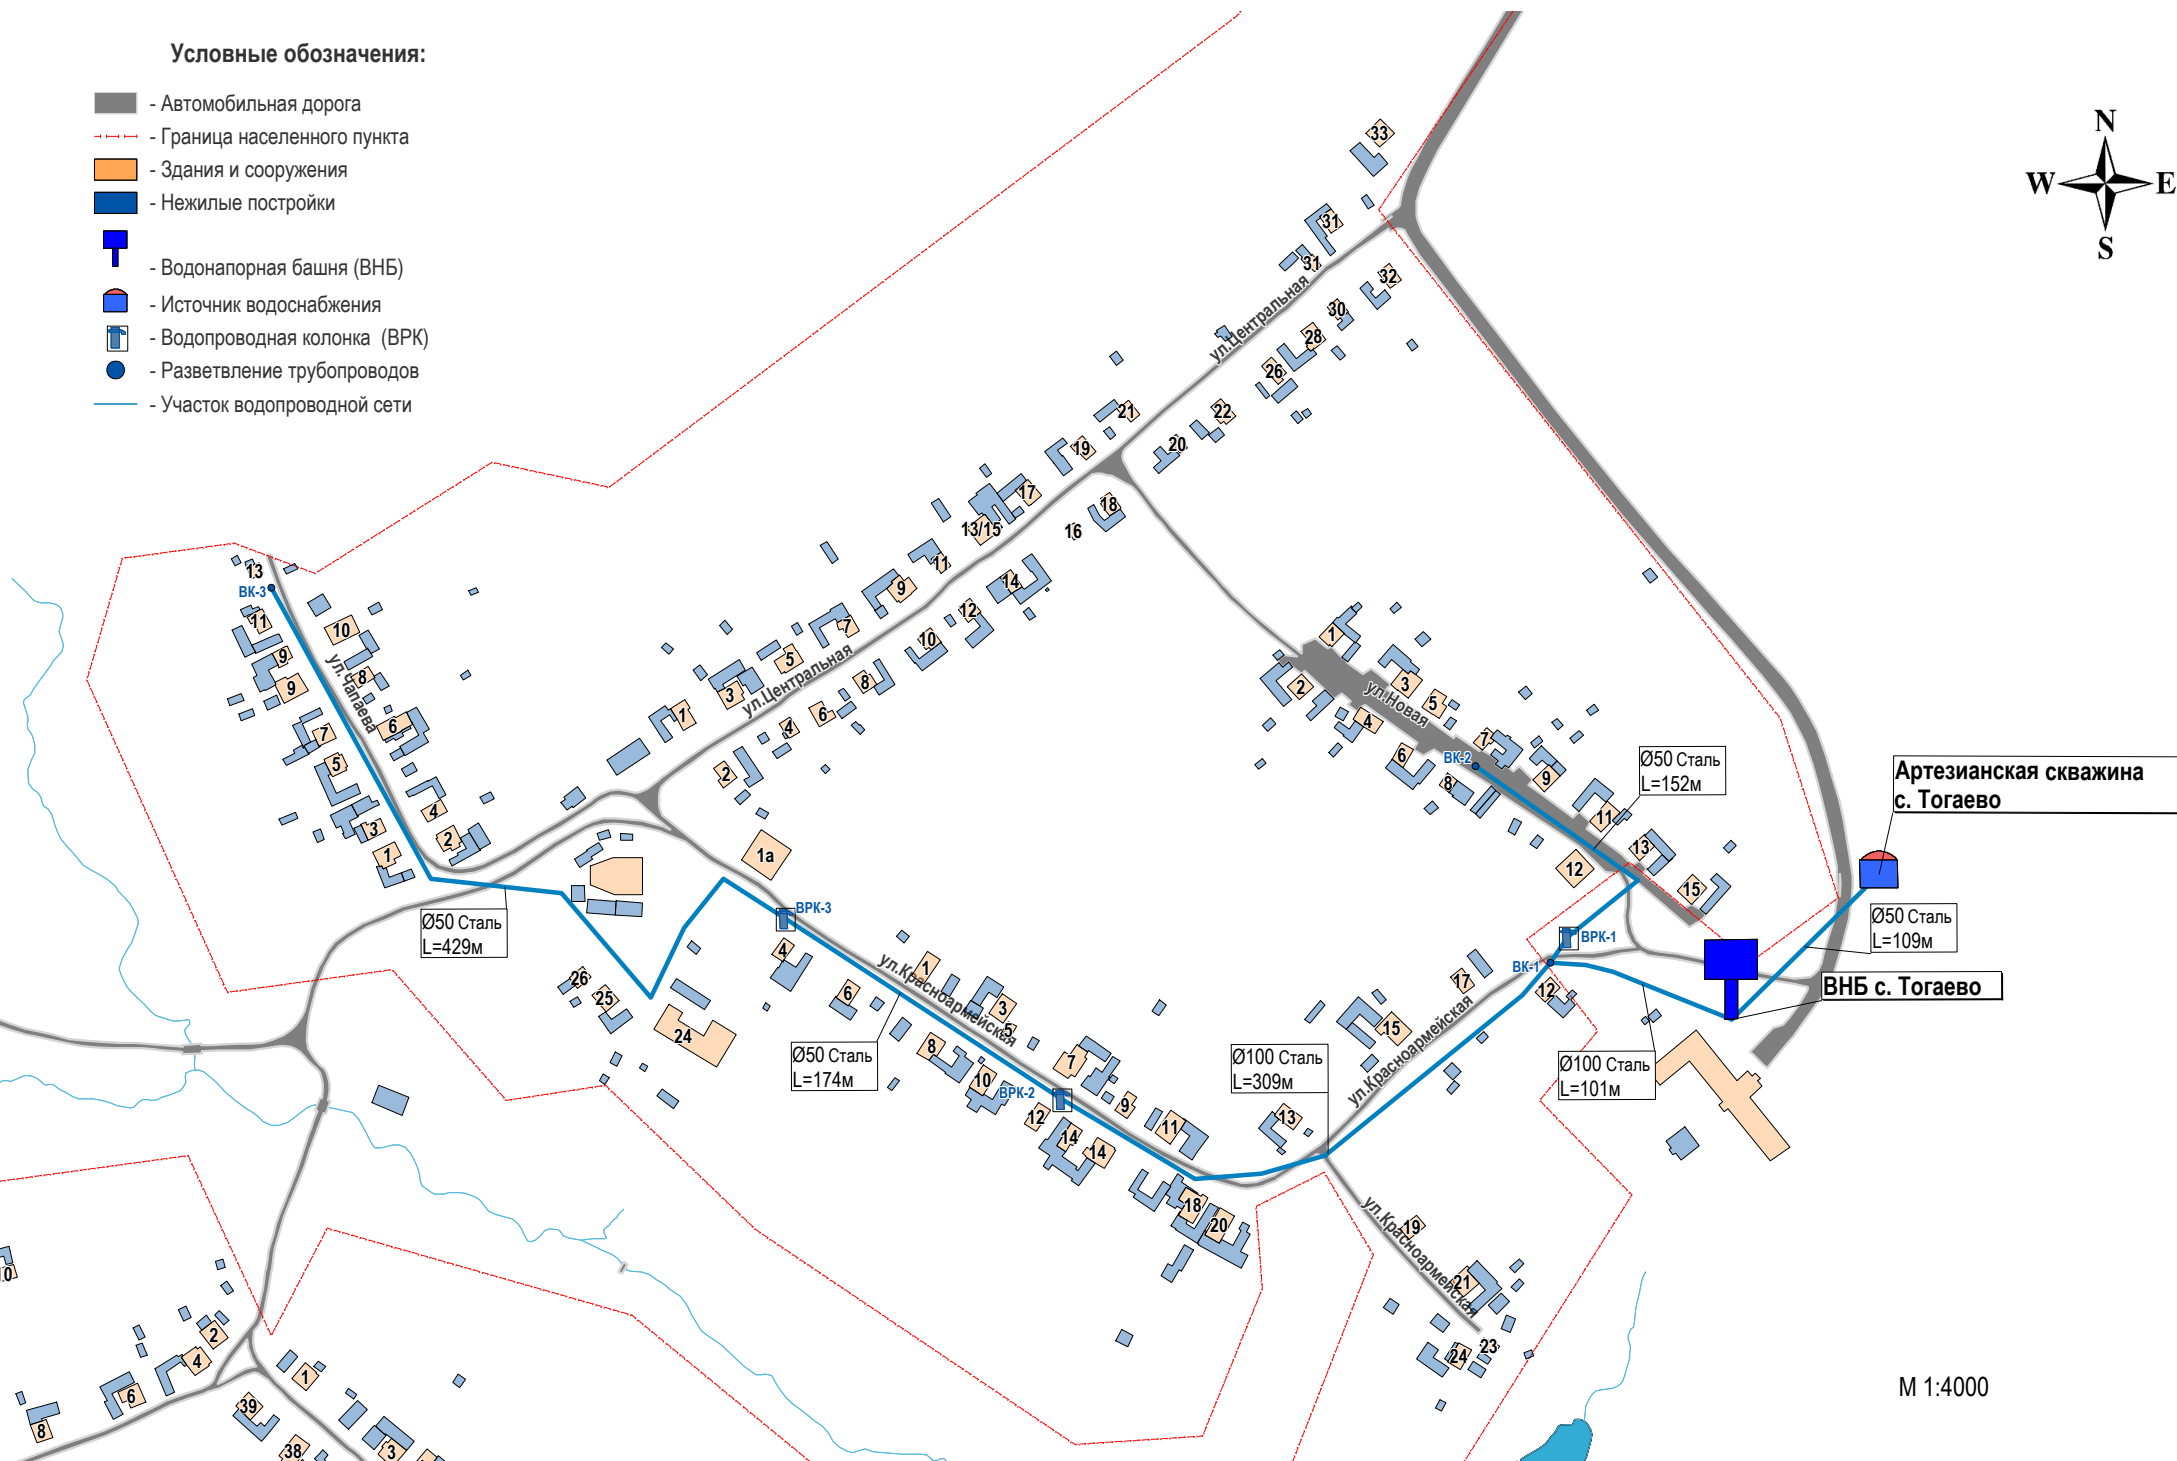

М 1:4000