


Приложение 1.4. Схема водопроводных сетей д. Ильменкасы

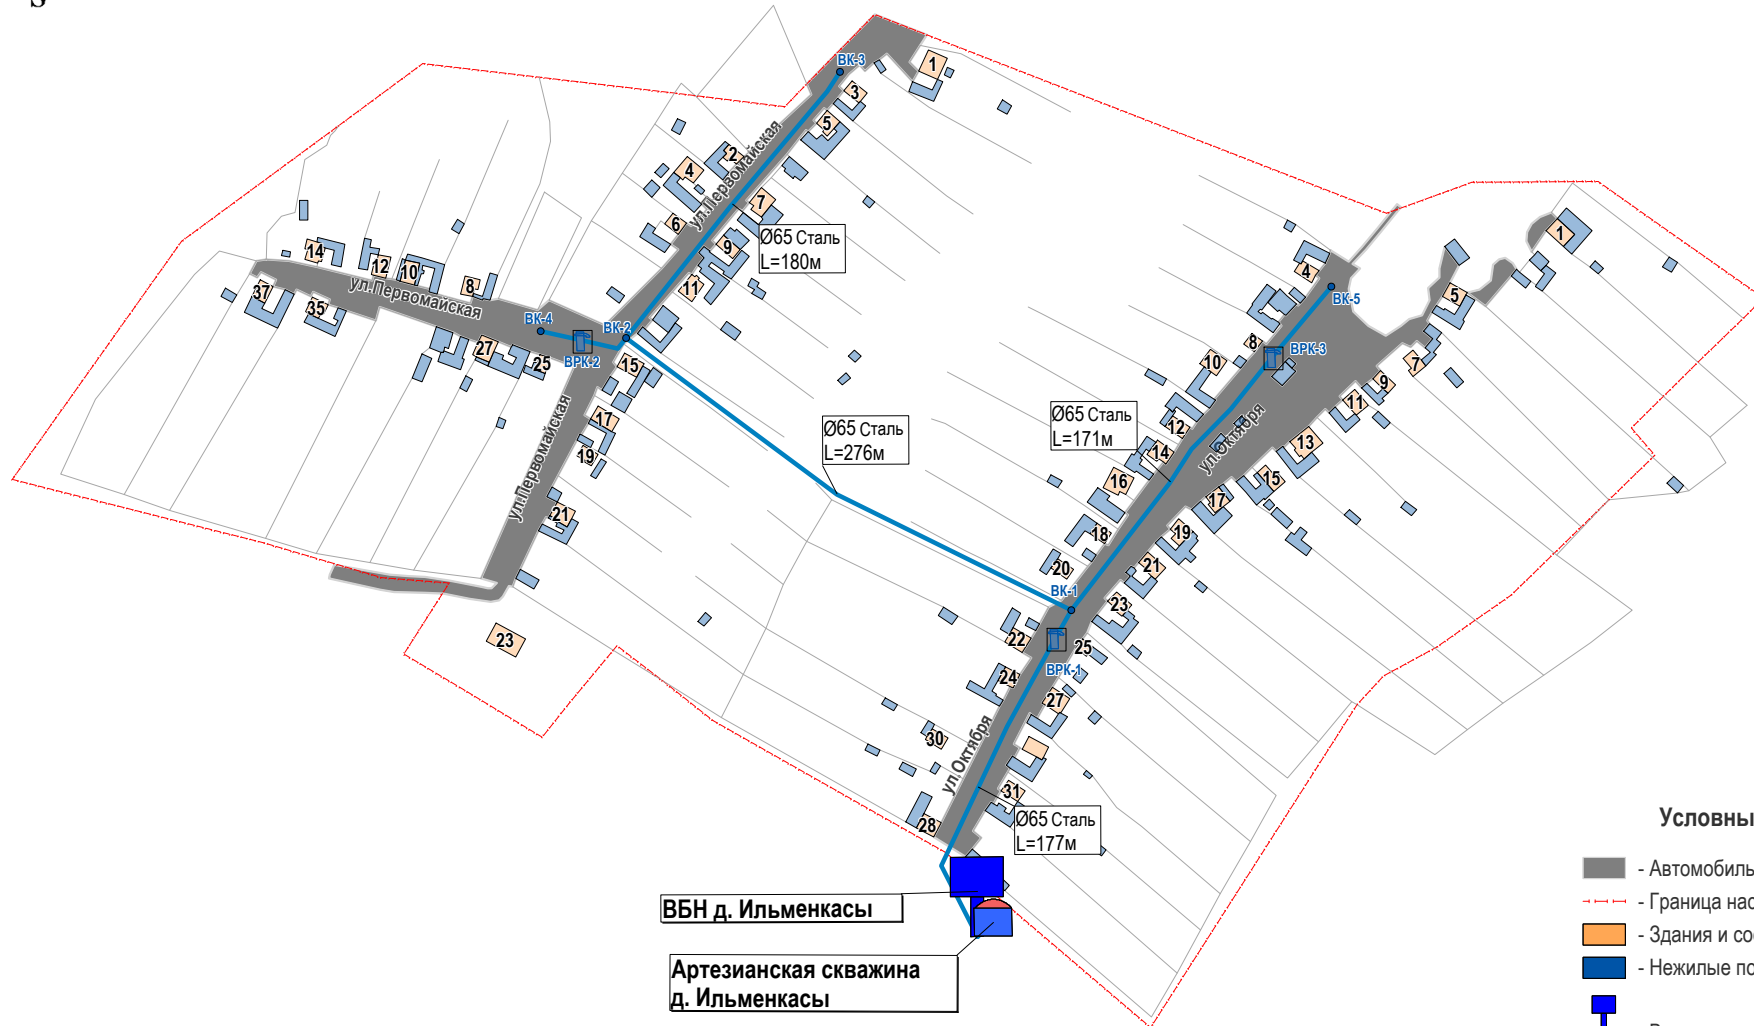

ВБН д. Ильменкасы
Артезианская скважина д. Ильменкасы

Условные обозначения:

- - Автомобильная дорога
- - - - - Граница населенного пункта
- - Здания и сооружения
- - Нежилые постройки
- - Водонапорная башня (ВНБ)
- - Источник водоснабжения
- - Водопроводная колонка (ВРК)
- - Разветвление трубопроводов
- - Участок водопроводной сети

М 1:4000