
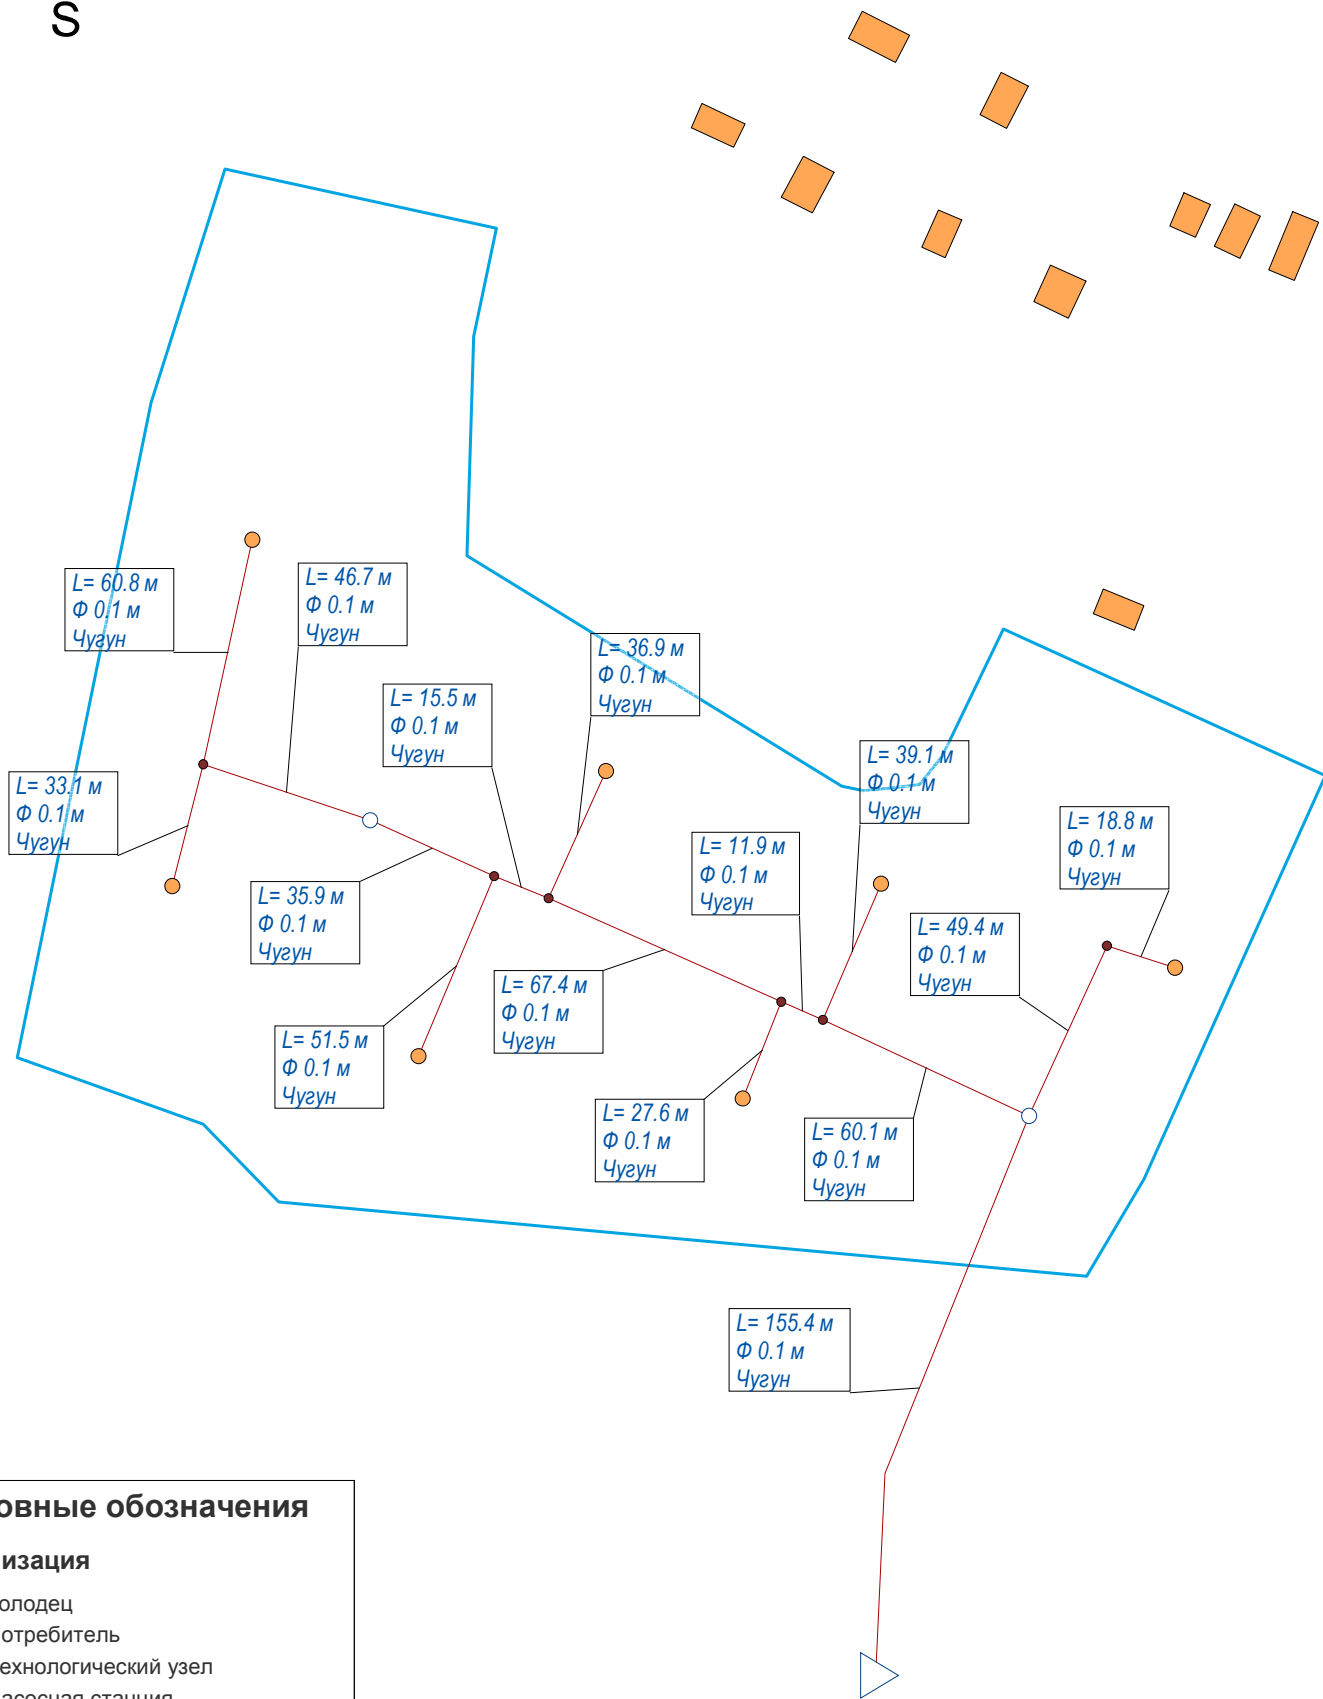


# Приложение 4. Схема перспективной канализационной сети села Икково Сирмапосинского сельского поселения

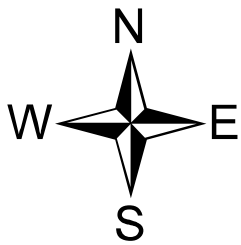

**Условные обозначения**

**Канализация**

- Колодец
- Потребитель
- Технологический узел
- ⊖ Насосная станция
- ▷ Выпуск
- Участок канализационной сети

