



Поселковая дорога районного значения
(дорога федерального/республиканского значения проходящая через населенные пункты)
1-1

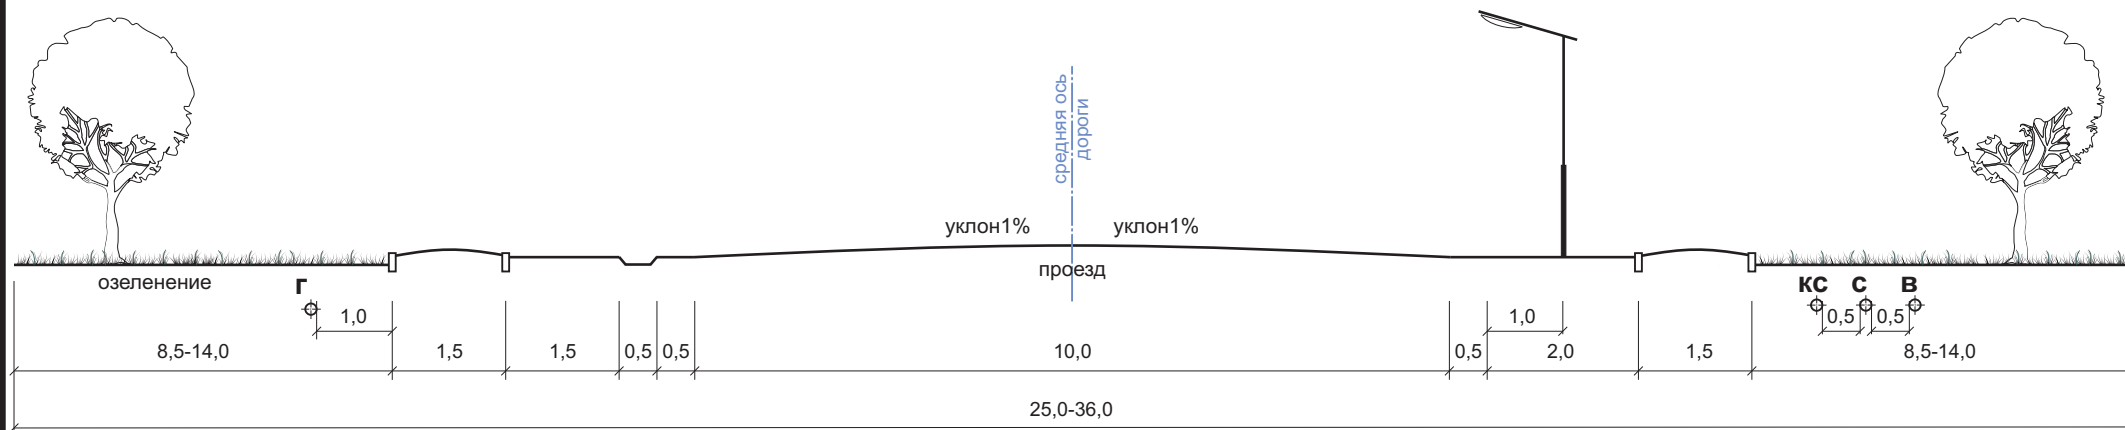

в - водопровод
к - канализация
г - газопровод

с - силовые кабели
кс - кабели связи
т - теплосети


Поселковая дорога районного значения
 (связь сельского поселения с внешними дорогами общей сети)
2-2

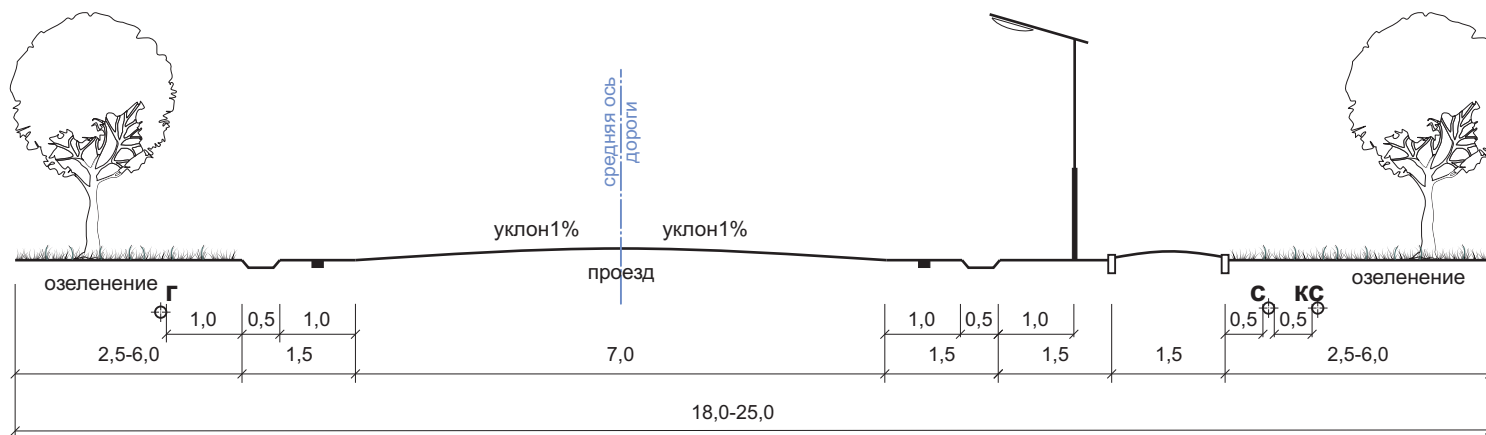

В - водопровод
 К - канализация
 Г - газопровод

С - силовые кабели
 КС - кабели связи
 Т - теплосети


Главная улица
 (связь жилых территорий с дорогами общей сети и общественным центром)
3-3

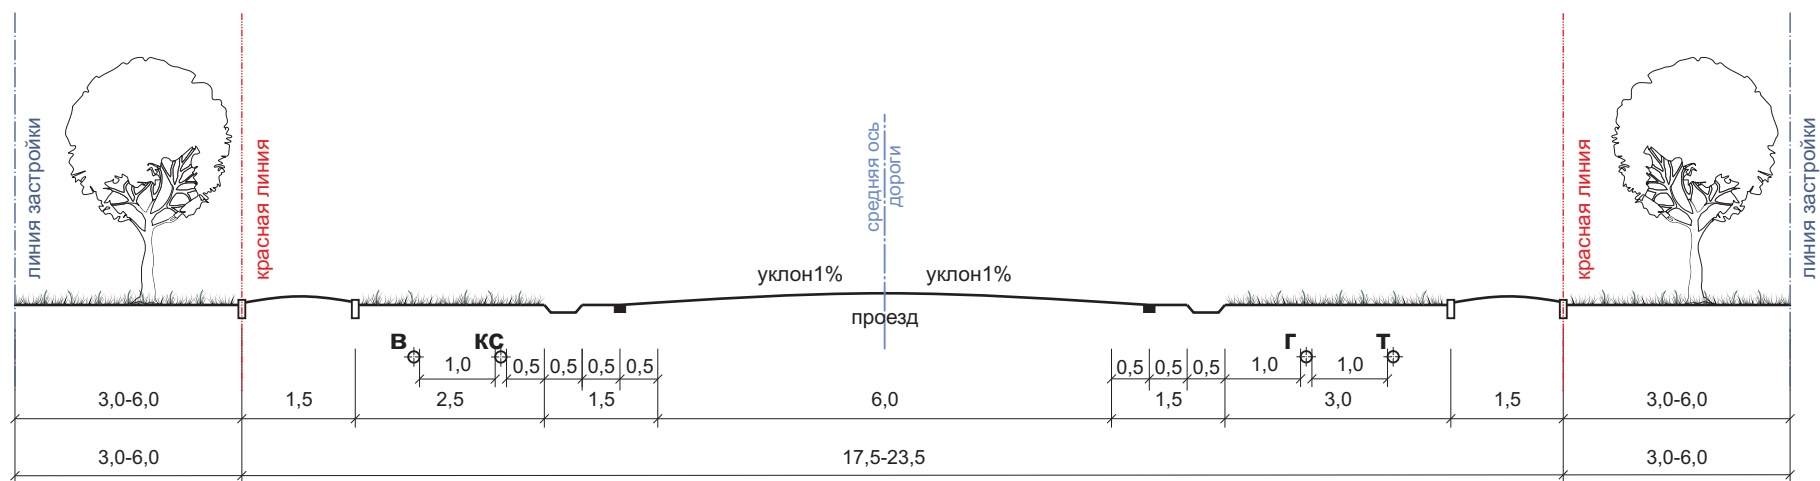

в - водопровод
 к - канализация
 г - газопровод

с - силовые кабели
 кс - кабели связи
 т - теплосети


Улица в жилой застройке (основная)
 (связь жилых территорий с дорогами общей сети и общественным центром)
4-4

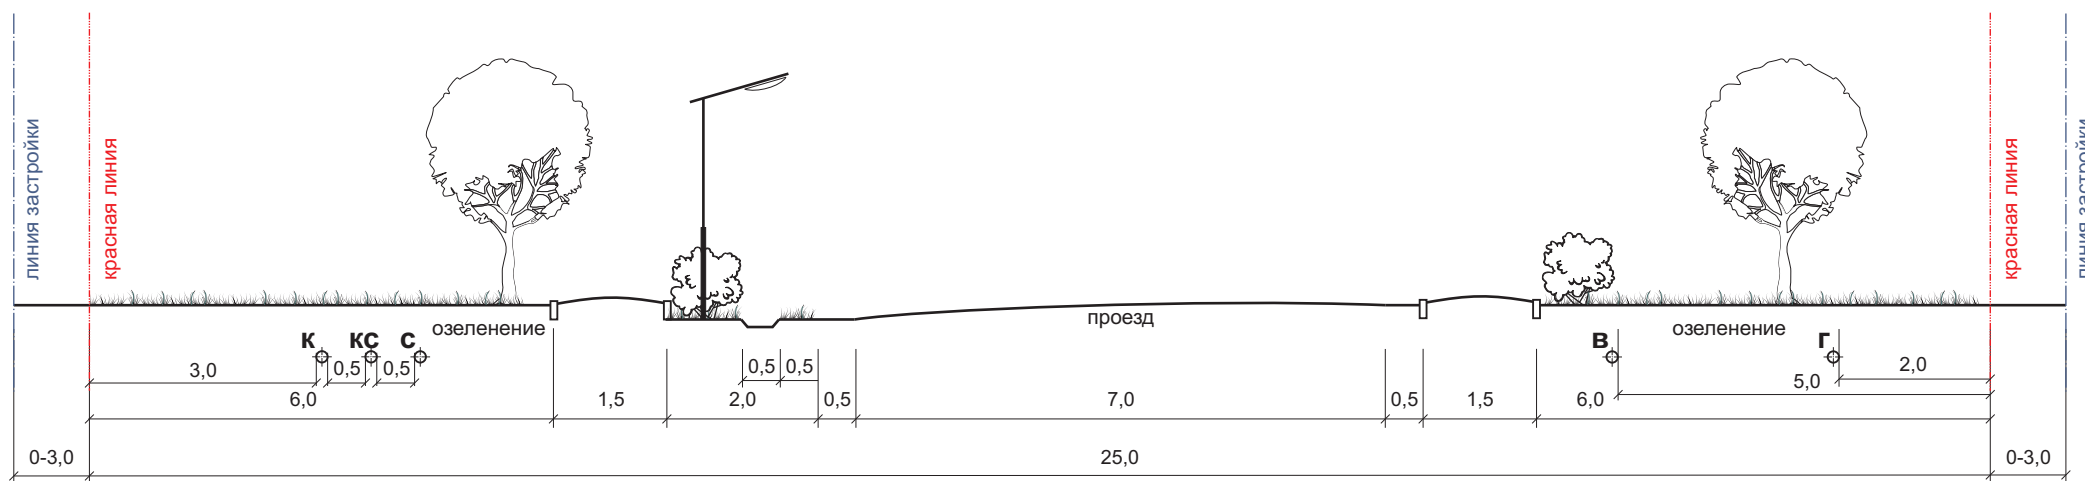

В - водопровод
 К - канализация
 Г - газопровод

С - силовые кабели
 КС - кабели связи
 Т - теплосети


Улица в жилой застройке (основная)
 (связь жилых территорий с дорогами общей сети и общественным центром)
5-5

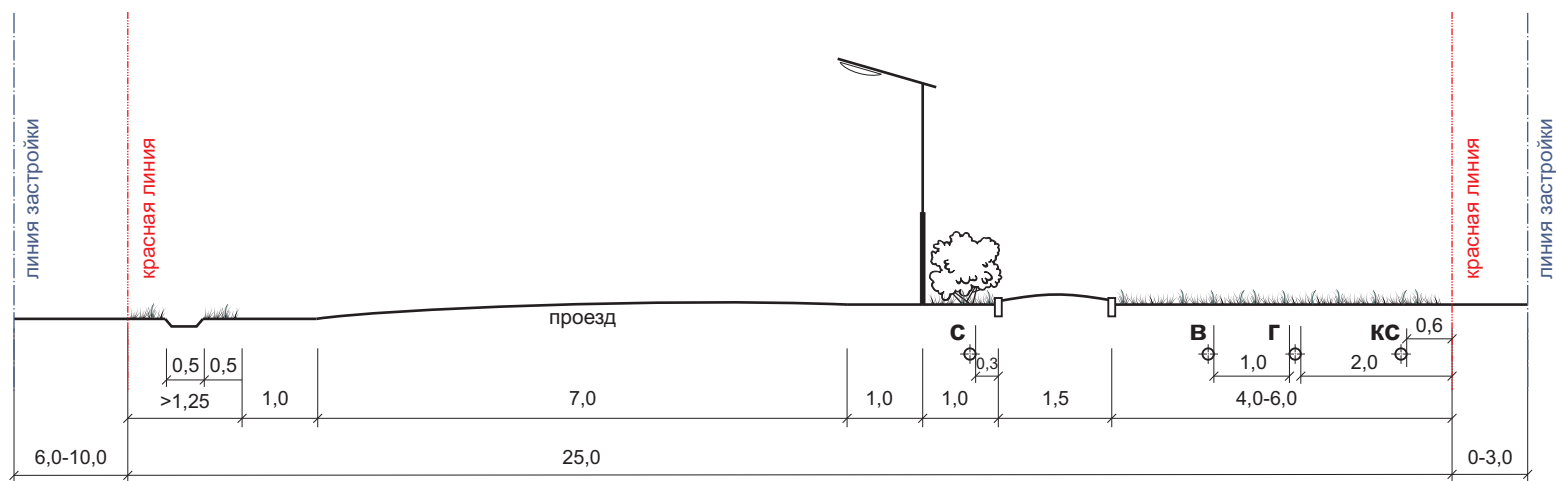

в - водопровод
 к - канализация
 г - газопровод

с - силовые кабели
 кс - кабели связи
 т - теплосети


Улица в жилой застройке (второстепенная)
 (связь между основными жилыми улицами)
6-6

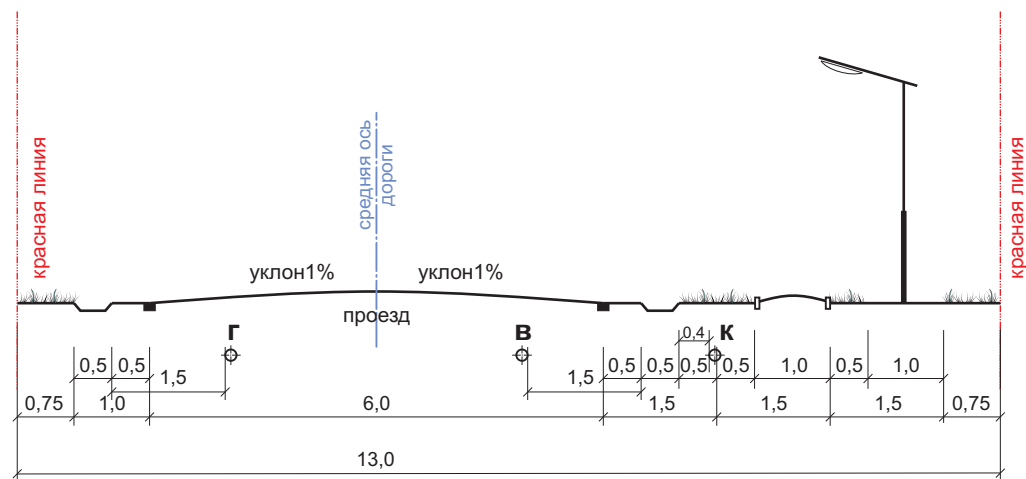

В - водопровод
 К - канализация
 Г - газопровод

С - силовые кабели
 КС - кабели связи
 Т - теплосети

Хозяйственные проезды (переулок), скотопрогон
 (прогон личного скота и проезд грузового транспорта к приусадебным участкам)
7-7

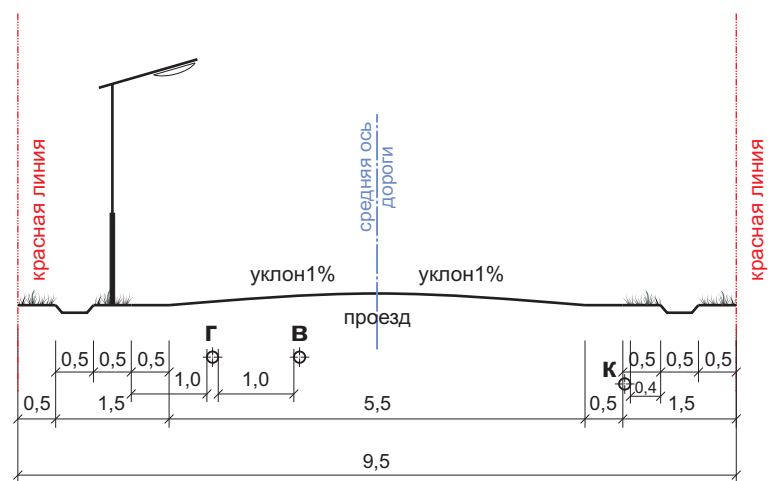

в - водопровод
 к - канализация
 г - газопровод

с - силовые кабели
 кс - кабели связи
 т - теплосети