


ТЕХНИКО-ЭКОНОМИЧЕСКИЕ ПОКАЗАТЕЛИ

Наименование	Ед. изм.	Количество	
		в м2	в %
Площадь участка благоустройства (условно)	га	0,2612	
Площадь застройки	м2	–	
Площадь проектируемого покрытия	м2	1002,0	
Площадь проектируемого озеленения (восстанавливаемое)	м2	250,0	

УСЛОВНЫЕ ОБОЗНАЧЕНИЯ:

 Границы благоустройства


Заказчик Администрация Аликовского сельского поселения						355-ГП		
"Благоустройство дворовой территории многоквартирных домов 8А и 11 по улице Чапаева в селе Аликово Аликовского района Чувашской Республики"								
Изм.	Кол.уч.	Лист	№ док	Подпись	Дата			
Руководит.	Назыров					Стадия	Лист	Листов
ГАП	Балакина					Р	3	
Разработал	Мурзенкова							
Ситуационный план. ТЭП.						ИП Назыров С.С. №П-108-212701351700-322		

Согласовано:

Инв. № подл. Подпись и дата. Взам. инв. №

Согласовано:

Инв. № подл. Подпись и дата  
Взам. инв. №

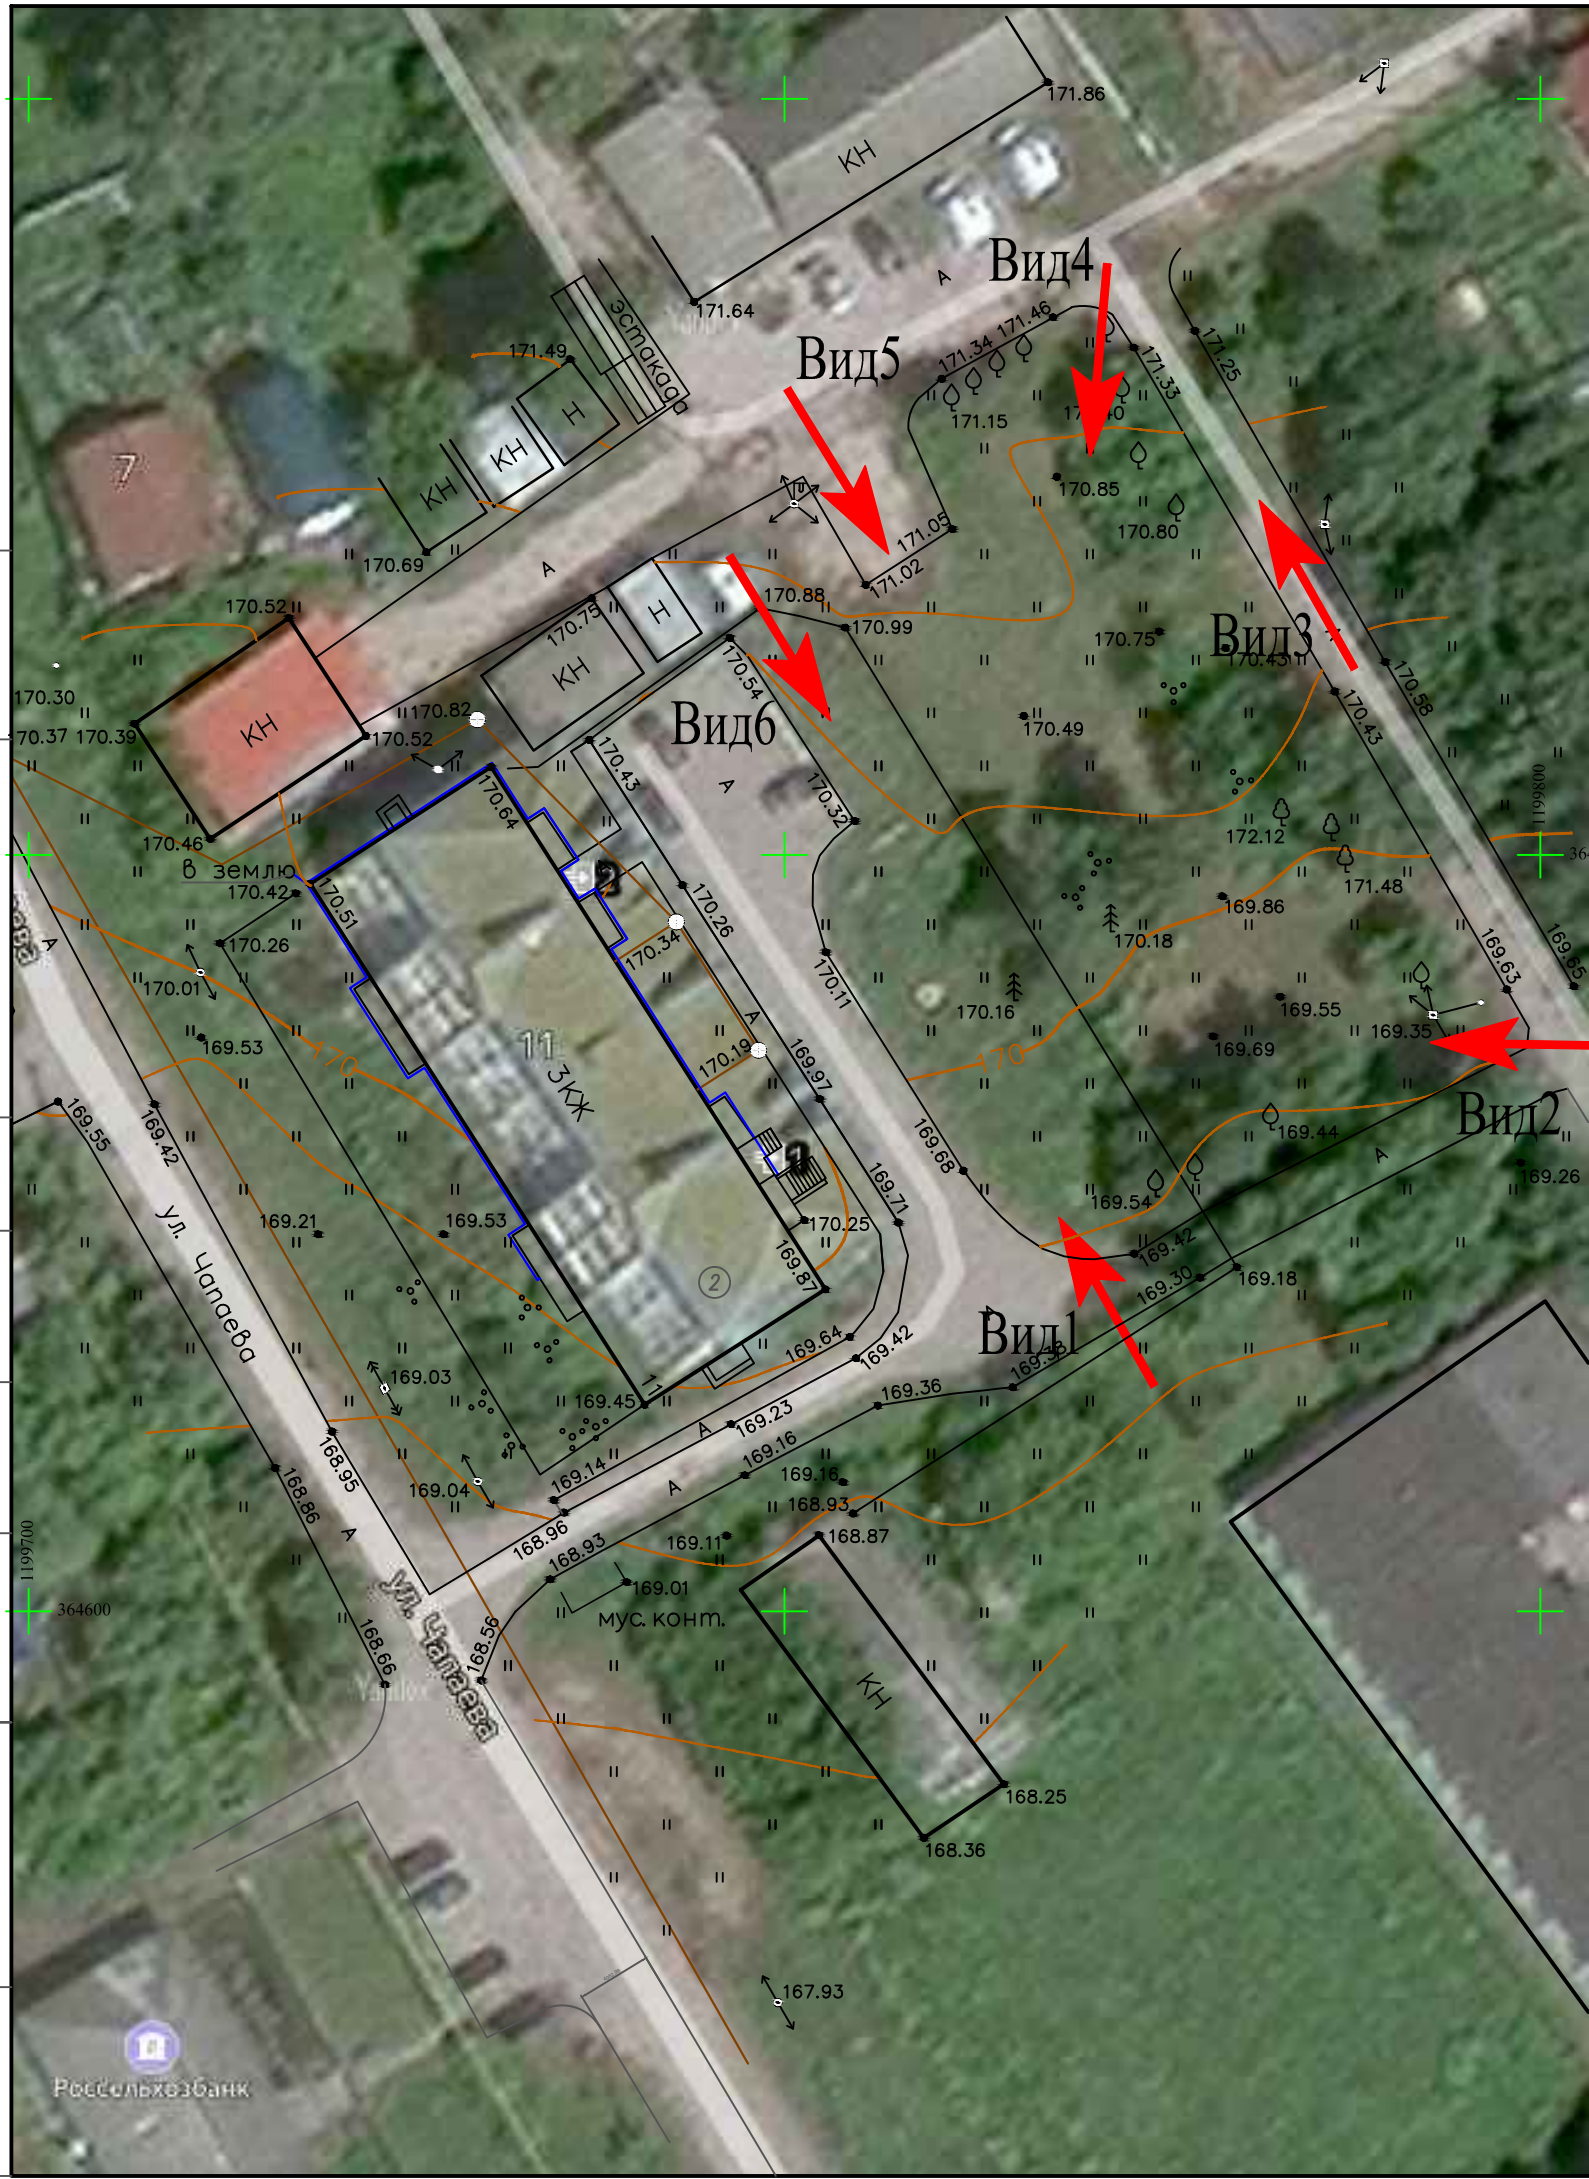

Вид 1.



Вид 2.



Вид 3.



Вид 4.




Вид 5.



Вид 6.



						Заказчик: Администрация Аликовского сельского поселения			355-ГП		
						"Благоустройство дворовой территории многоквартирных домов 8А и 11 по улице Чапаева в селе Аликово Аликовского района Чувашской Республики"					
Изм.	Кол.уч.	Лист	№ док.	Подпись	Дата				Стация	Лист	Листов
Руководит.	Назыров								Р	4	
ГАП	Балакина										
Разработал	Мурзенкова										
						Опорный план М1:500. Фотофиксация.			ИП Назыров С.С. №П-108-212701351700-322		

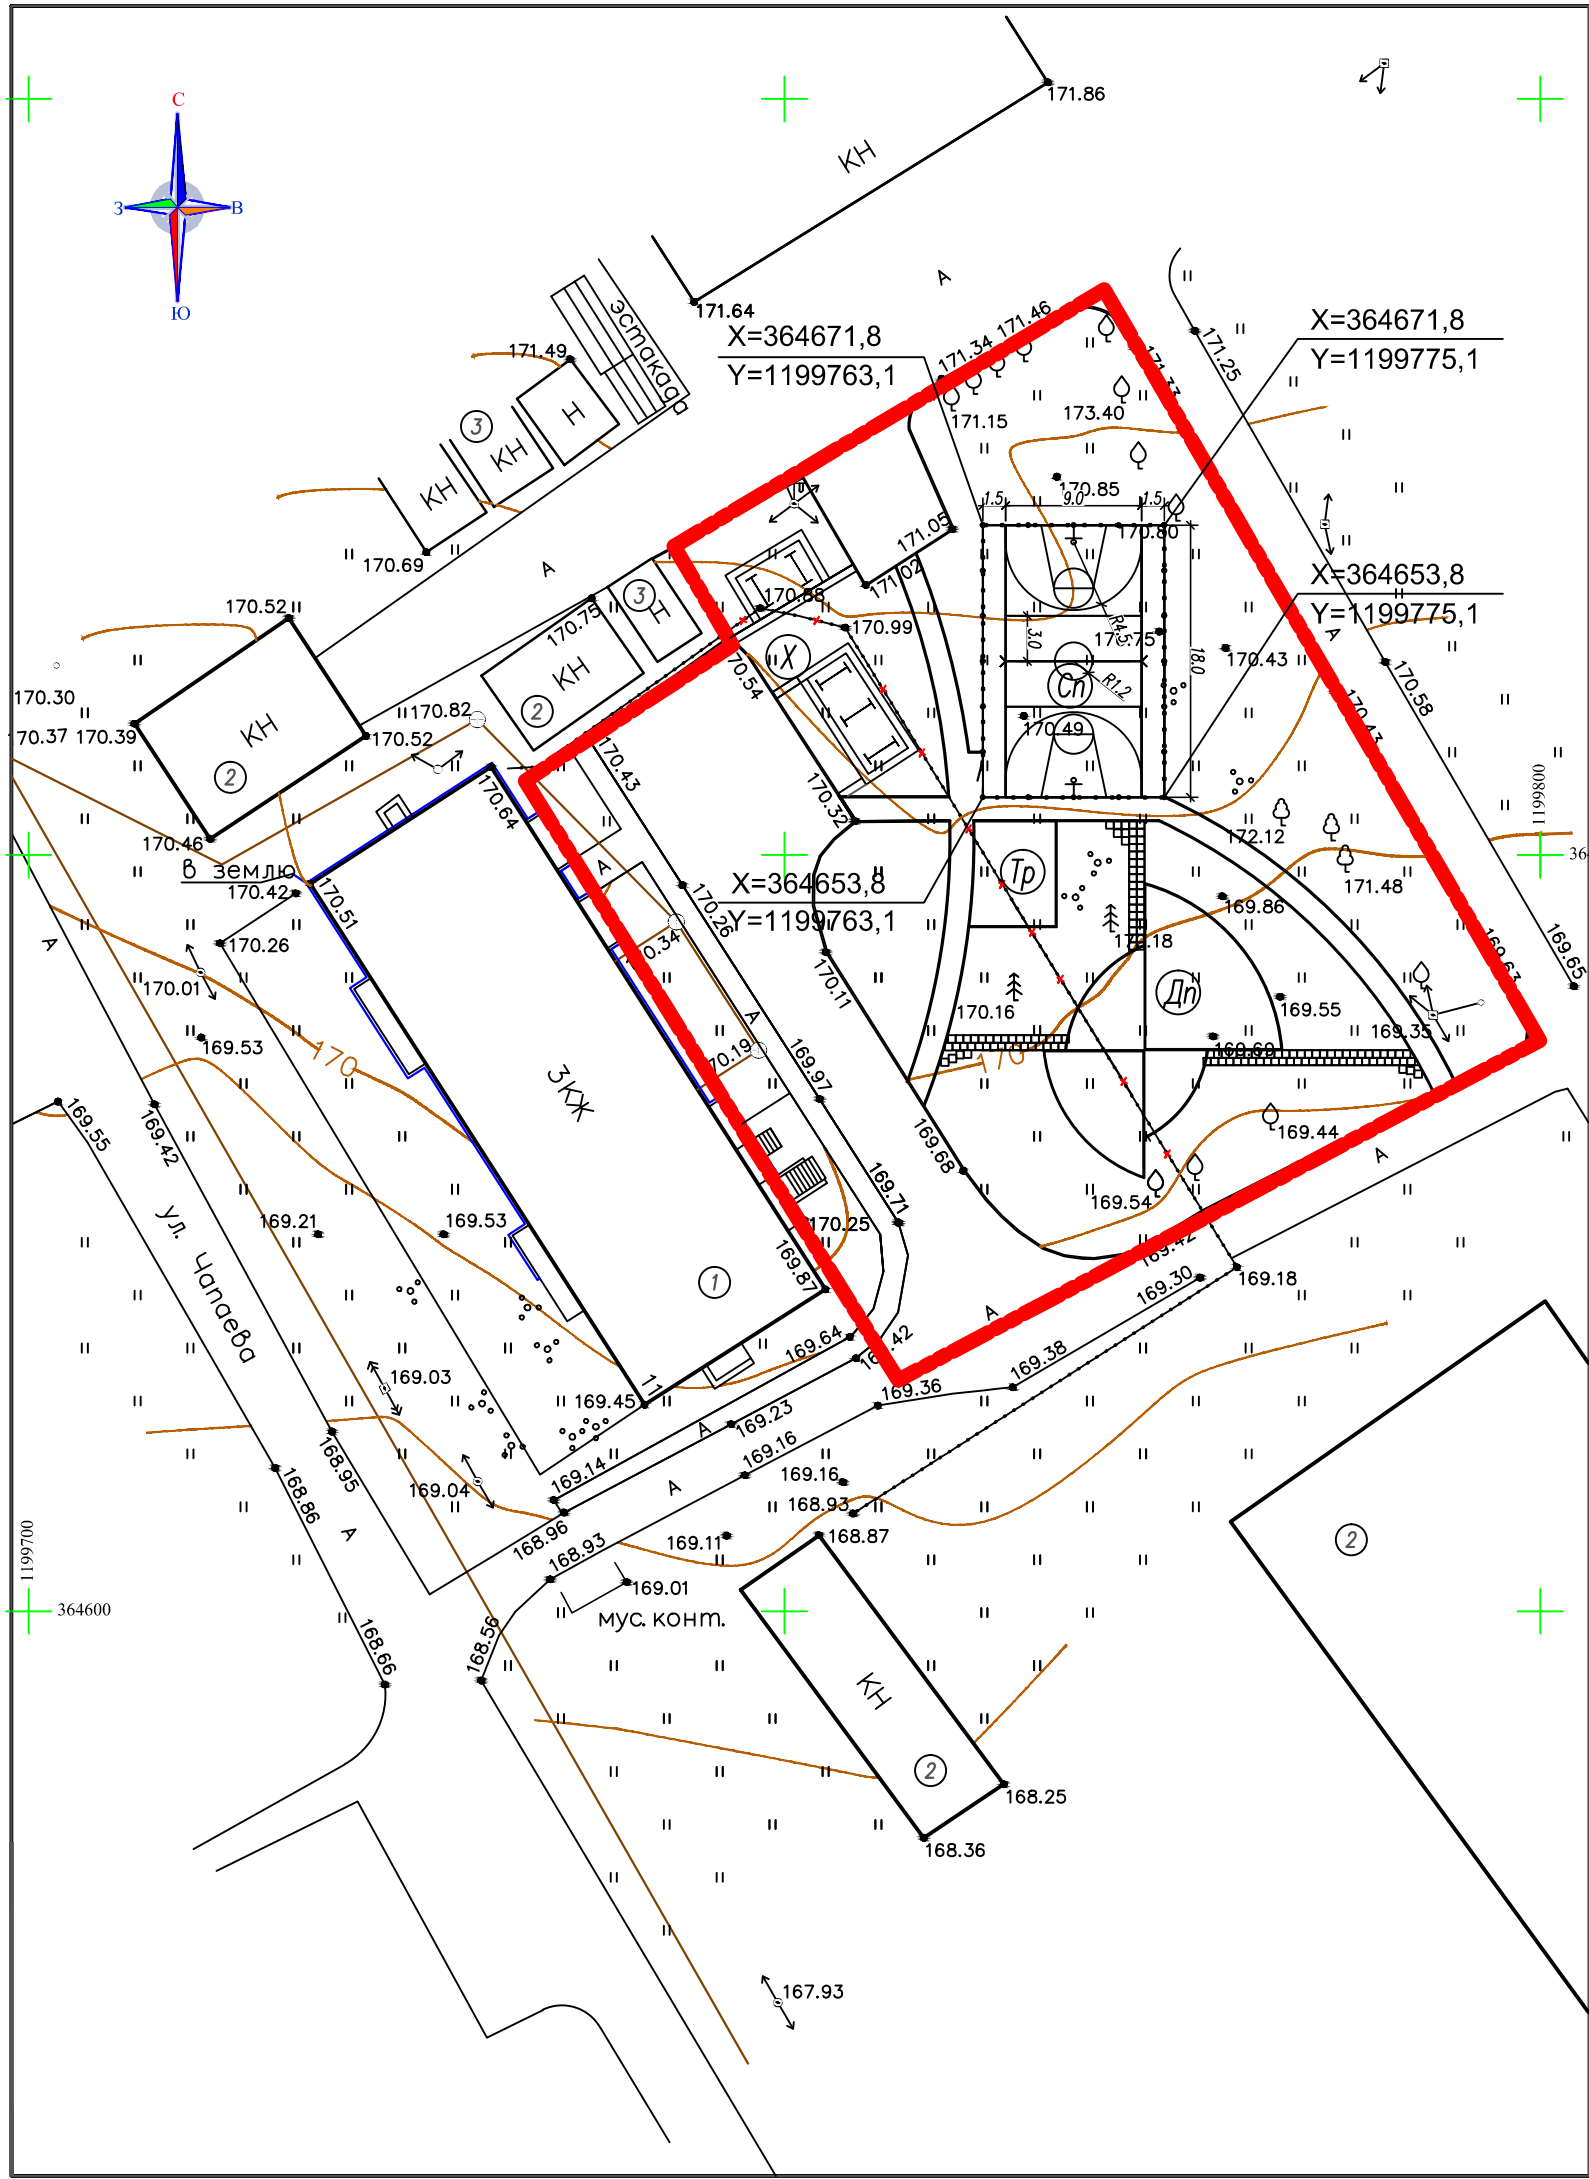

ЭКСПЛИКАЦИЯ ЗДАНИЙ И СООРУЖЕНИЙ

Номер по плану	Наименование	Примечание
1	3-х эт. многоквартирный дом ул. Чапаева, 11	Существующий
2	Хозпостройки	Существующие
3	Гаражи	Существующие

ВЕДОМОСТЬ ПЛОЩАДОК


Условные обозначения	Наименование	Кол-во шт.	Обозначение тип. проекта
Сп	Универсальная спортивная площадка	1	индивид.
Тр	Тренажерная площадка	1	индивид.
Дп	Детская игровая площадка	1	индивид.
Х	Площадка хозяйственная	2	индивид.

УСЛОВНЫЕ ОБОЗНАЧЕНИЯ:

- ▬ Границы благоустройства
- ✕ ✕ Забор деревянный под снос (H=1,8м, L=54,0м)

1. Разбивка универсальной площадки дана по углам ограждения в системе координат МСК-21.
2. Данный лист см. совместно с листом б.


					Заказчик Администрация Аликовского сельского поселения		355-ГП		
					"Благоустройство дворовой территории многоквартирных домов 8А и 11 по улице Чапаева в селе Аликово Аликовского района Чувашской Республики"				
Изм.	Кол.уч.	Лист	№ док.	Подпись	Дата				
Руководит.	Назыров					Стадия	Лист	Листов	
ГАП	Балакина					Р	5		
Разработал	Мурзенкова					Разбивочный план с обозначением демонтажных работ. М1:500.		ИП Назыров С.С. №П-108-212701351700-322	

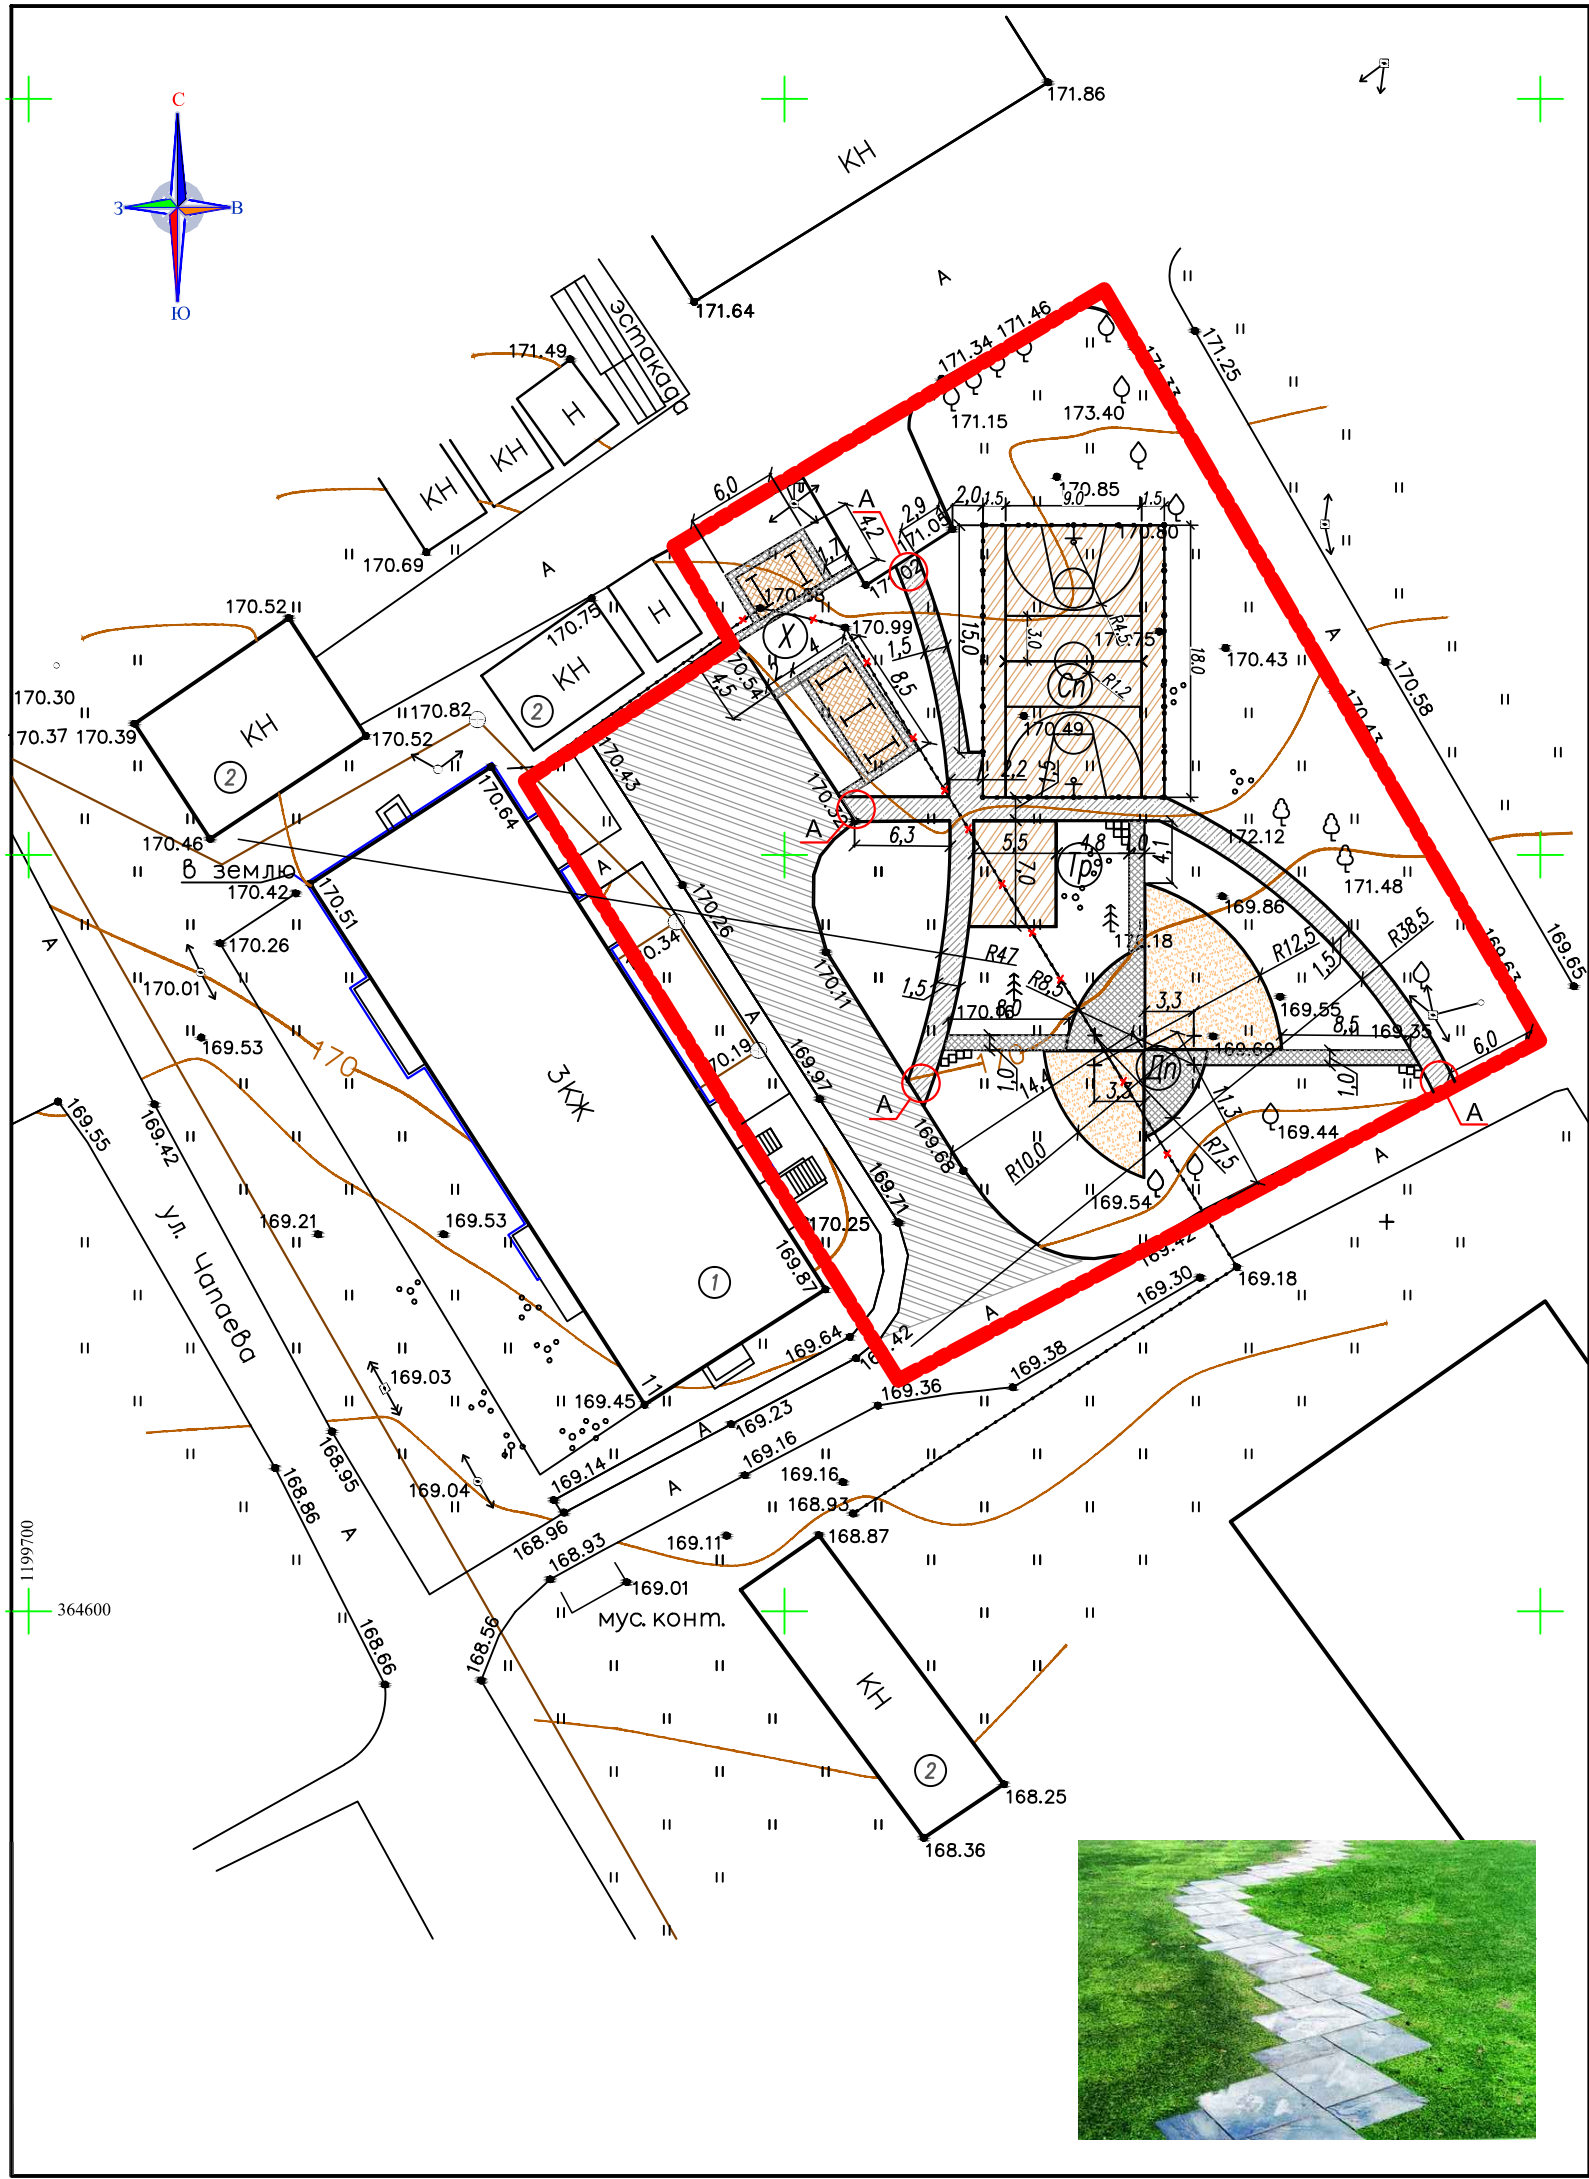

ВЕДОМОСТЬ ПРОЕЗДОВ, ТРОТУАРОВ, ДОРОЖЕК И ПЛОЩАДОК

Условное обозначение	Наименование	Тип	Площадь покрытия, м <sup>2</sup>	Примечание
	Покрытие толщ.5см асфальтобетонное плотное мелкозернистое типа Б марки II ГОСТ 9128-2013		372,0	ремонт
	Асфальтобетонное покрытие площадок, дорожек с бордюром из бортового камня БР 100.20.08 L=150п.м.		125,0	см.узел А
	Покрытие дорожек из плитки 50х50х5 с бордюром из бортового камня БР 100.20.08 L=77п.м.		98,0	
	Покрытие детской площадки (песчаное)		113,0	
	Покрытие площадки (резиновая крошка) с бордюром из бортового камня БР 100.20.08 L=58п.м.		254,0	
	Покрытие хозплощадки (щебень)		40,0	

А УЗЕЛ СОПРЯЖЕНИЯ ПРОЕЗЖЕЙ ЧАСТИ С ТРОТУАРОМ

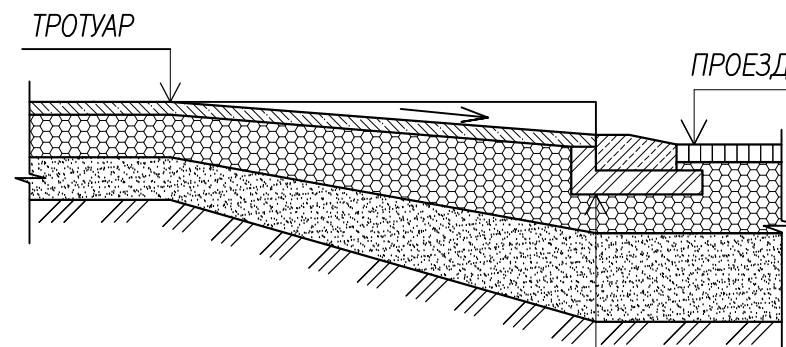

Камень бортовой бетонный  
БР 100.30.15 по ГОСТ 6665-91  
Бетон класса В15 по ГОСТ 26633-2012

УСЛОВНЫЕ ОБОЗНАЧЕНИЯ:

- Границы благоустройства
- Забор деревянный под снос (H=1,8м, L=54,0м)

1. Данный лист см. с листами 7 и 10.

					Заказчик Администрация Аликовского сельского поселения		355-ГП		
					"Благоустройство дворовой территории многоквартирных домов 8А и 11 по улице Чапаева в селе Аликово Аликовского района Чувашской Республики"				
Изм.	Кол.уч.	Лист	№ док.	Подпись	Дата				
Руководит.	Назыров						Стадия	Лист	Листов
ГАП	Балакина						Р	6	
Разработал	Мурзенкова						План проездов, тротуаров, дорожек и площадок М 1:500.		
							ИП Назыров С.С. №П-108-212701351700-322		

ПОКРЫТИЕ ПЛОЩАДОК ИЗ РЕЗИНОВОЙ КРОШКИ

Резиновое покрытие: резиновая крошка фракции 2-4 мм, клей, пигмент – 10 мм


Праймер – грунтовка

Асфальтобетон горячий песчаный плотный типа Д ГОСТ 9128-2013 – 5см

Щебень М600 по ГОСТ 8267-93 – 10см

Песок по ГОСТ 8736-2014 – 10см

Грунт уплотненный

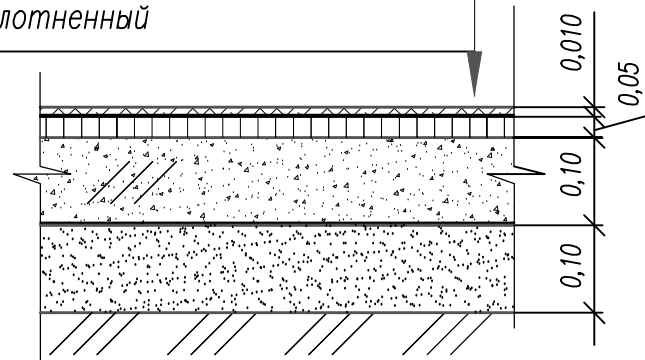


ПОКРЫТИЕ ТРОТУАРА И ПЛОЩАДКИ АСФАЛЬТОБЕТОННОЕ

Асфальтобетон горячий песчаный плотный типа Д ГОСТ 9128-2013

Щебень М 600 ГОСТ 8267-93

Песок ГОСТ 8736-2014

Грунт уплотненный

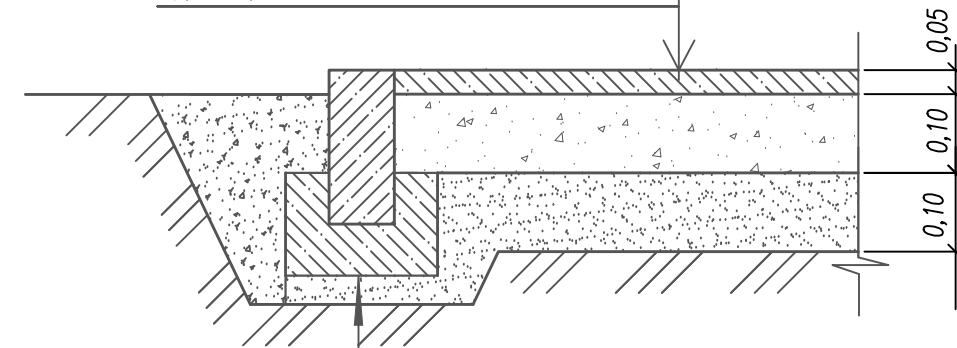

Камень бортовой бетонный БР 100.20.8 ГОСТ 6665-91

Бетон кл.В7.5 ГОСТ 26633-2012

ПОКРЫТИЕ ДОРОЖЕК И ПЛОЩАДОК ИЗ ПЛИТКИ

Плиты тротуарные бетонные К5 по ГОСТ 17608-91


Подстилающий слой из цементно-песч. смеси по ГОСТ 23558-94 (на 1м<sup>3</sup> песка 150кг цемента) – 0,04м

Выравнивающий слой из песка по ГОСТ 8736-93 с уплотнением и трембованием – 0,04 м

Щебеночная смесь С6 по ГОСТ 25607-94 – 0,10м

Песок по ГОСТ 8736-2014 – 0,10м

Грунт уплотненный

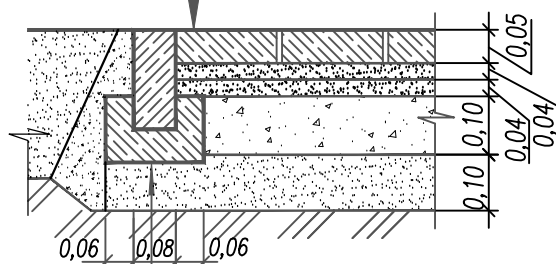

Камень бортовой бетонный БР 100.20.8 ГОСТ 6665-91


Бетон кл.В7.5 ГОСТ 26633-2012

ПОКРЫТИЕ ХОЗПЛОЩАДКИ

Щебень М 600 фр.40-70 ГОСТ 8267-93

Песок крупнозернистый ГОСТ 8736-2014


Грунт уплотненный

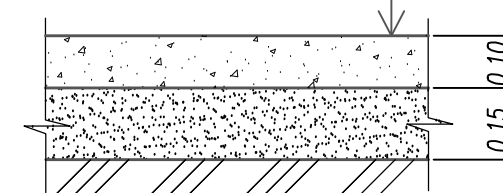

ПОКРЫТИЕ ДЕТСКОЙ ПЛОЩАДКИ


Песок крупнозернистый ГОСТ 8736-2014

Грунт уплотненный

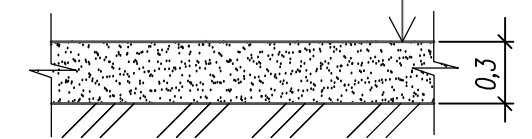

Данный лист см. совместно с листом 6

						Заказчик Администрация Аликовского сельского поселения	355-ГП		
						"Благоустройство дворовой территории многоквартирных домов 8А и 11 по улице Чапаева в селе Аликово Аликовского района Чувашской Республики"			
Изм.	Кол.уч.	Лист	№ док	Подпись	Дата				
Руководит.	Назыров					Стадия	Лист	Листов	
ГАП	Балакина					Р	7		
Разработал	Мурзенкова								
						Узлы покрытий.	ИП Назыров С.С. №П-108-212701351700-322		

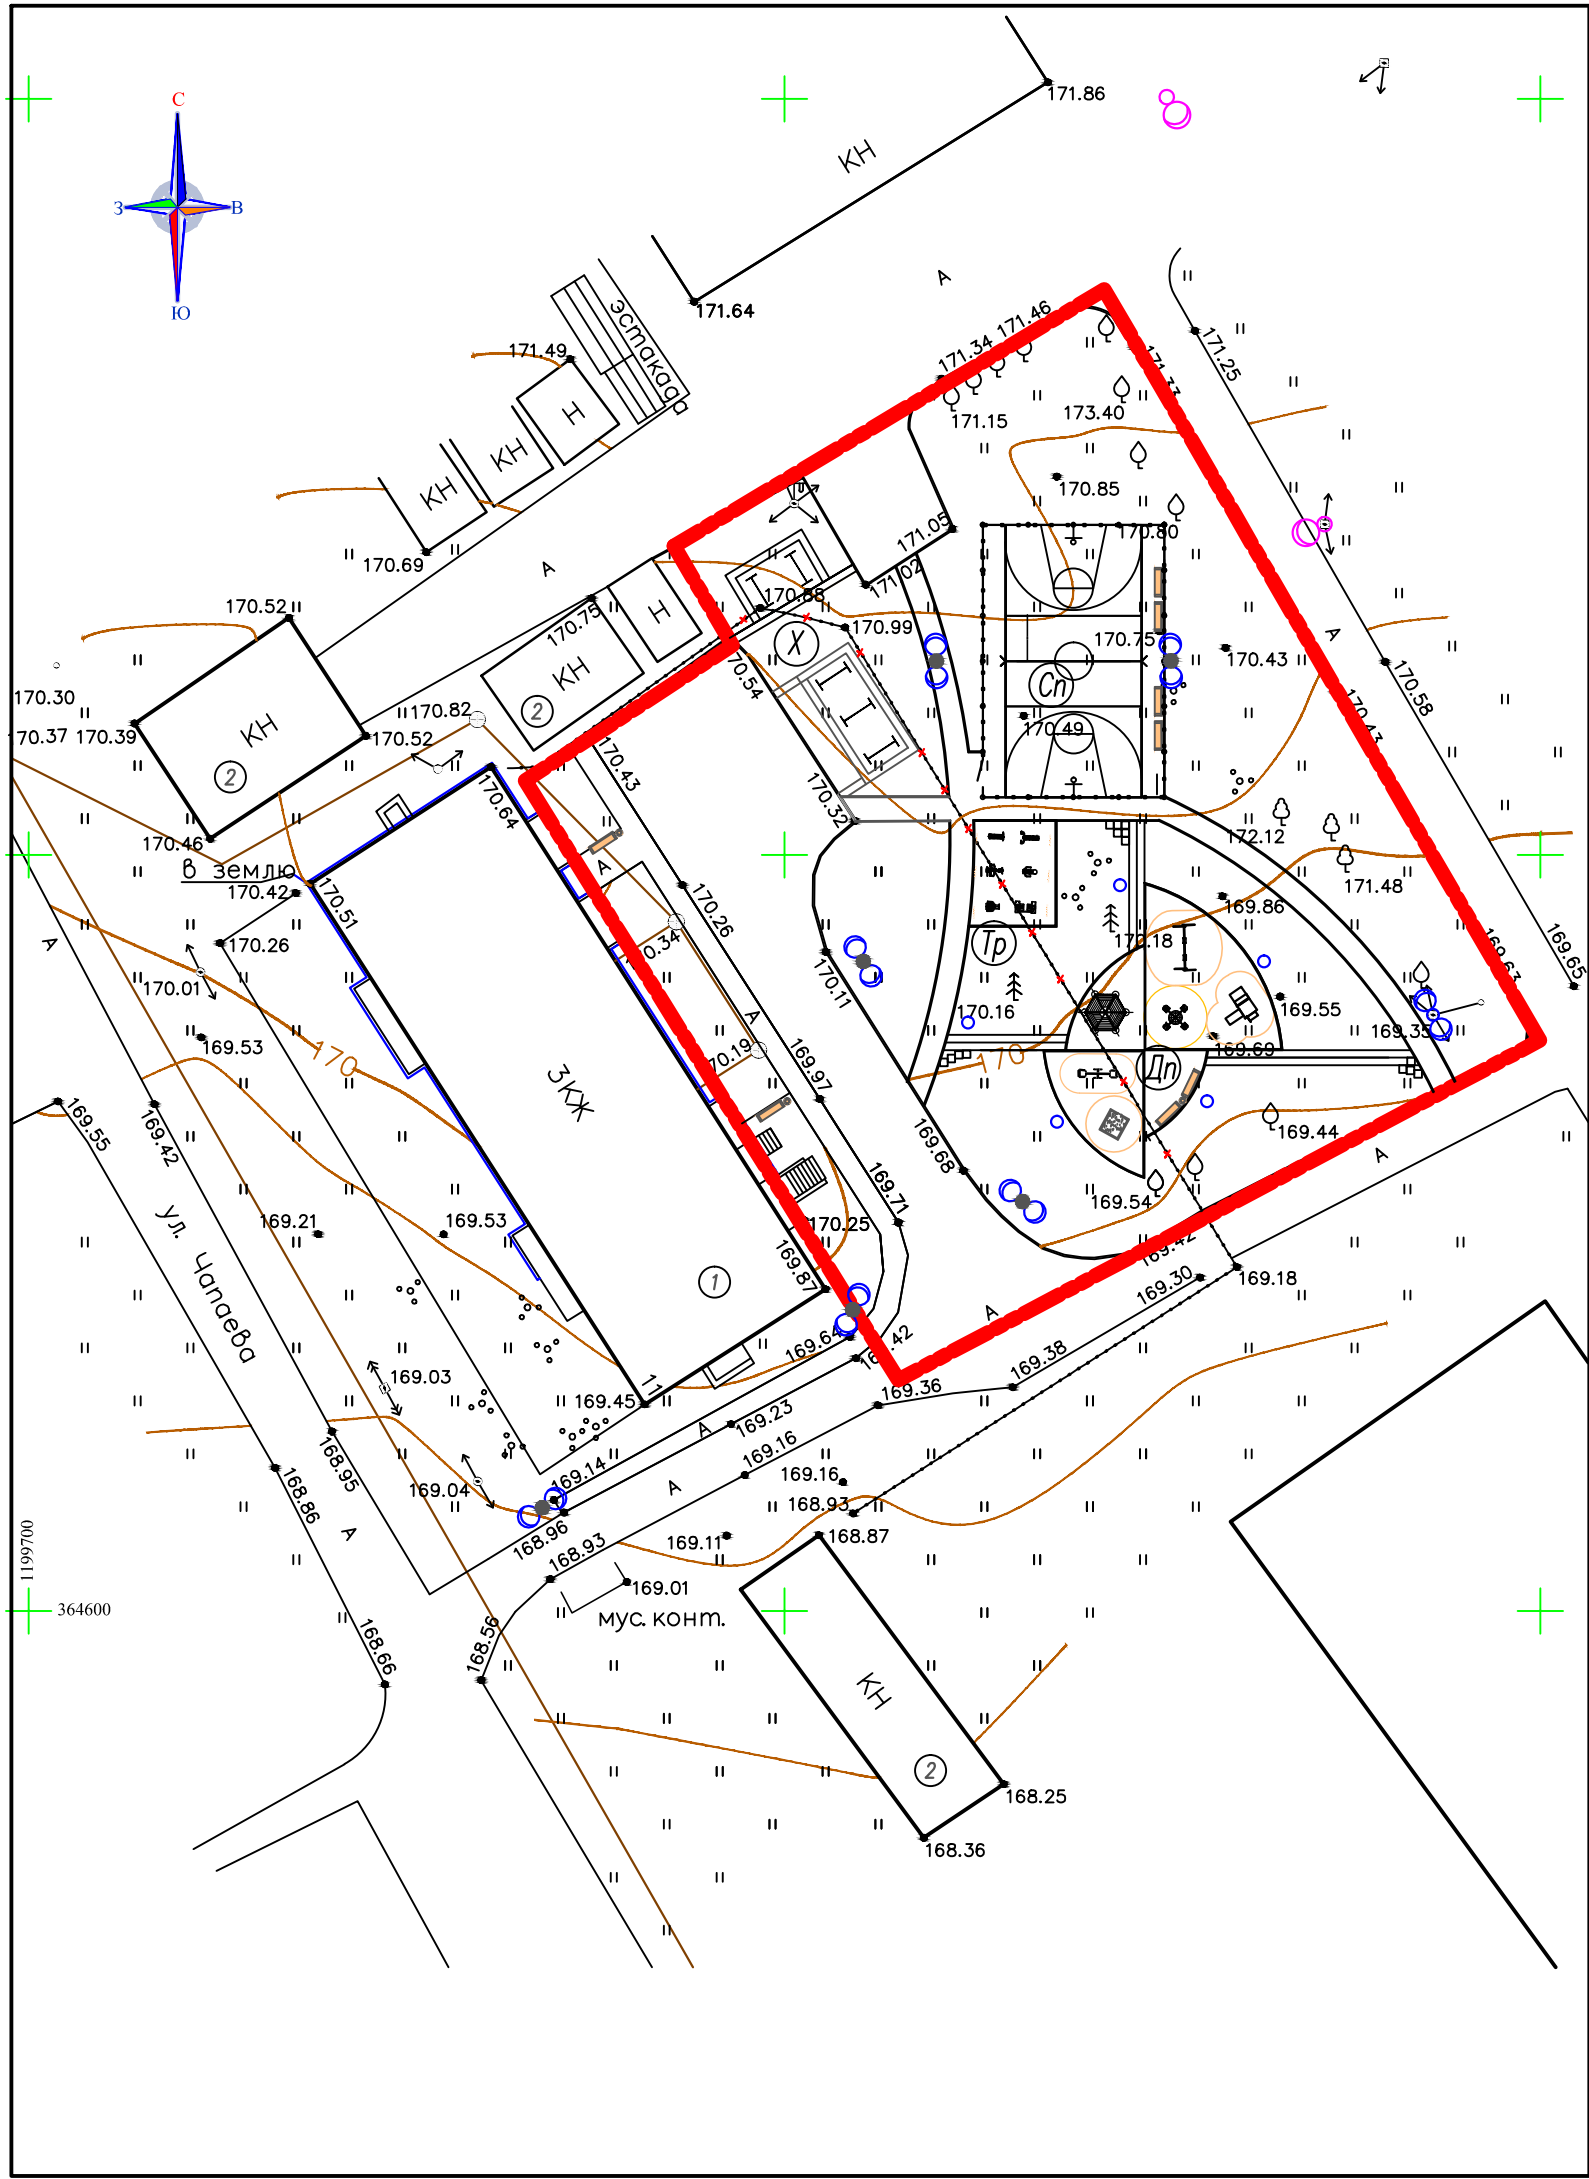

ВЕДОМОСТЬ МАЛЫХ АРХИТЕКТУРНЫХ ФОРМ И ПЕРЕНОСНЫХ ИЗДЕЛИЙ

№ по ГП	Условные обозначения	Наименование	Кол-во шт.	Обозначение тип. проекта
1		Скамья без спинки	8	по типу "Romana 302.02.00"
2		Урна для мусора	3	по типу "Romana 305.06.00"
3		Тренажер "Гребля"	1	СО-3.1.61.00 "Romana"
4		Тренажер "Жим ногами"	1	СО-3.1.65.00 "Romana"
5		Тренажер "Маятниковый"	1	СО-3.1.66.00 "Romana"
6		Тренажер эллиптический	1	СО-3.1.67.00 "Romana"
7		Тренажер "Шаговый"	1	СО-3.1.68.00 "Romana"
8		Тренажер "Твистер"	1	СО-3.1.70.00 "Romana"
9		Беседка с сиденьями 2,4x2,4x3,0	1	по типу "Romana 301.01.00"
10		Песочница (1,5x1,5)	1	по типу "Romana 109.01.02"
11		Карусель (d=2,0)	1	по типу "Romana 108.26.00"
12		Игровой комплекс с горкой	1	по типу "Romana 111.09.00"
13		Качели двойные	1	существующая
14		Качалка-балансир (2,7x0,3)	1	существующая
15		Ограждение универсальной площадки	60,0п.м.	(3D сетка)металл.Н=3,0-4,0м.
16		Щит баскетбольный Н=4,0 м	2	по типу "Romana 203.11.01"
17		Стойки Н=2,7 и сетка волейбольная	2/1	по типу "Romana 204.17.00"
18		Стойка для сушки белья (2,5x0,7)	3	по типу "Romana 305.01.00"
19		Ковролистка	2	по типу "Romana 305.03.00"
20		Светильник уличный двухконсольный	6	См.листы раздел ЭН
21		Светильник парковый торшерный однорожковый	5	См.листы раздел ЭН

УСЛОВНЫЕ ОБОЗНАЧЕНИЯ:

- Границы благоустройства
- Забор деревянный под снос (1,5x5,0x2,5 м)


1. Данный лист см. с листами 9 и 10.

						Заказчик Администрация Аликовского сельского поселения			355-ГП		
						"Благоустройство дворовой территории многоквартирных домов 8А и 11 по улице Чапаева в селе Аликово Аликовского района Чувашской Республики"					
Изм.	Кол.уч.	Лист	№ док.	Подпись	Дата				Стация	Лист	Листов
Руководит.	Назыров								Р	8	
ГАП	Балакина										
Разработал	Мурзенкова										
						План благоустройства территории. М1:500.			ИП Назыров С.С. №П-108-212701351700-322		

Вариант универсальной спортивной площадки



План универсальной спортивной площадки

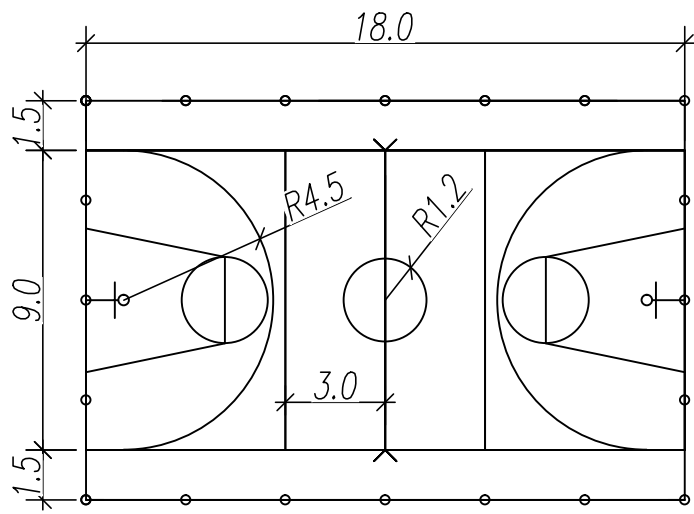

Поз. 3-8



1. Данный лист см. с листами 8 и 10.


Поз. 9



Поз. 13




Поз. 11

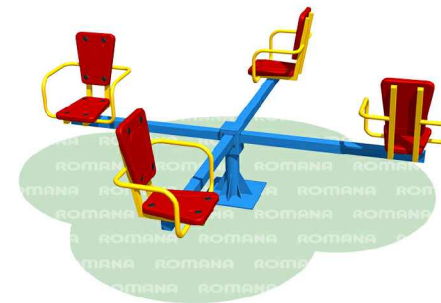

Поз. 12



Поз. 14

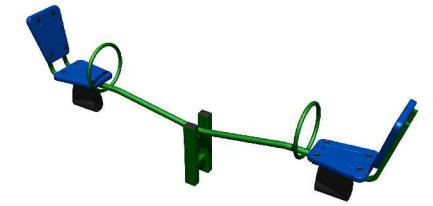

Поз. 1



Поз. 10



Поз. 21



Согласовано:

Инв. № подл. Подпись и дата. Взам. инв. №

						Заказчик	Администрация Аликовского сельского поселения	355-ГП	
						"Благоустройство дворовой территории многоквартирных домов 8А и 11 по улице Чапаева в селе Аликово Аликовского района Чувашской Республики"			
Изм.	Кол.уч.	Лист	№ док.	Подпись	Дата		Стадия	Лист	Листов
Руководит.							Р	9	
ГАП									
Разработал									
						Элементы благоустройства. Спортивное оборудование.	ИП Назыров С.С. №П-108-212701351700-322		

## ВЕДОМОСТЬ МАТЕРИАЛОВ

Поз.	Наименование	Ед.изм.	Количество
1	Покрытие толщ.5см асфальтобетонное плотное мелкозернистое типа Б марки II ГОСТ 9128-2013	м <sup>2</sup>	372,0
2	Покрытие тротуара и площадок асфальтобетонное	м <sup>2</sup>	125,0
3	Покрытие дорожек из плитки 50х50х5 с бордюром	м <sup>2</sup>	98,0
4	Покрытие площадки из резиновой крошки	м <sup>2</sup>	254,0
5	Покрытие детской площадки (песчаное)	м <sup>2</sup>	113,0
6	Покрытие хозплощадки (щебень)	м <sup>2</sup>	40,0
7	Бордюрный камень БР 100.20.8	п.м.	285,0
8	Выравнивание земли и посев газона	м <sup>2</sup>	250,0
9	Урна для мусора по типу"Romana 305.06.00"	шт.	3
10	Скамья без спинки по типу"Romana 302.02.00"	шт.	8
11	Ограждение универсальной площадки (3D сетка металл.Н=3,0-4,0м)	п.м.	60,0
12	Щит баскетбольный Н=4,0 м	шт.	2
13	Стойки Н=2,7 и сетка волейбольный площадки	шт.	2/1
14	Тренажер "Гребля" СО-3.1.61.00	шт.	1
15	Тренажер "Жим ногами" СО-3.1.65.00	шт.	1
16	Тренажер "Маятниковый" СО-3.1.66.00	шт.	1
17	Тренажер эллиптический СО-3.1.67.00	шт.	1

## ВЕДОМОСТЬ МАТЕРИАЛОВ

Поз.	Наименование	Ед.изм.	Количество
18	Тренажер "Шаговый" СО-3.1.68.00	шт.	1
19	Тренажер "Твистер" СО-3.1.70.00	шт.	1
20	Беседка с сиденьями 2,4х2,4х3,0 по типу"Romana 301.01.00"	шт.	1
21	Песочница (1,5х1,5) по типу "Romana 109.01.02"	шт.	1
22	Карусель (d=2,0) по типу "Romana 108.26.00"	шт.	1
23	Игровой комплекс с горкой по типу"Romana 111.09.00"	шт.	1
24	Качели двойные (перенос)	шт.	1
25	Качалка-балансир (перенос)	шт.	1
26	Стойка для сушки белья (2,5х0,7) по типу"Romana 305.01.00"	шт.	3
27	Ковролистка по типу"Romana 305.03.00"	шт.	2
28	Светильник светодиодный SMART LED 270	шт.	16
29	Опоры ж.б. для уличного светильника ВЛИ-0,4	шт.	6
30	Кронштейн для светильника	шт.	16
31	Провод СИП-2А 3х25+1х35	км.	0,245
32	Светильник парковый торшерный однорожковый LG-10,h=6м,d=108мм	шт.	5
33	Кабель с медными жилами с ПВХ ВВГ- 0,66	п.м.	66

Согласовано:

Взам.инв.№

Подпись и дата

Инв.№ подл.

						Заказчик Администрация Аликовского сельского поселения 355-ГП		
						"Благоустройство дворовой территории многоквартирных домов 8А и 11 по улице Чапаева в селе Аликово Аликовского района Чувашской Республики"		
Изм.	Кол.уч.	Лист	№ док	Подпись	Дата			
Руководит.	Назыров					Стадия	Лист	Листов
ГАП	Балакина					Р	10	
Разработал	Мурзенкова							
						Ведомость материалов.		
						ИП Назыров С.С. №П-108-212701351700-322		