

СОДЕРЖАНИЕ

Лист	Наименование	Примечание
1	Общие данные	
2	Пояснительная записка	
3	Ситуационный план. ТЭП.	
4	Существующее положение. Фотофиксация.	
5	Опорный план с обозначением демонтажных работ. М1:500.	
6	План проездов, тротуаров, дорожек и площадок М 1:500.	
7	План благоустройства территории. М1:500.	
8	Ведомость материалов.	

Согласовано:

Взам. инв. №

Инв. № подл. Подпись и дата


Заказчик: Администрация Аликовского сельского поселения						353-ГП		
"Благоустройство дворовой территории многоквартирных домов 11, 13, 15 по улице Парковая в селе Аликово Аликовского района Чувашской Республики"								
Изм.	Кол.уч.	Лист	№ док.	Подпись	Дата	Стадия	Лист	Листов
						р	1	8
Руководит. Назыров								
ГАП Балакина								
Разработал Мурзенкова								
Общие данные.						ИП Назыров С.С. №П-108-212701351700-322		

Согласовано:

Инв. № подл. Взам. инв. №. Подпись и дата.



Ситуационный план.

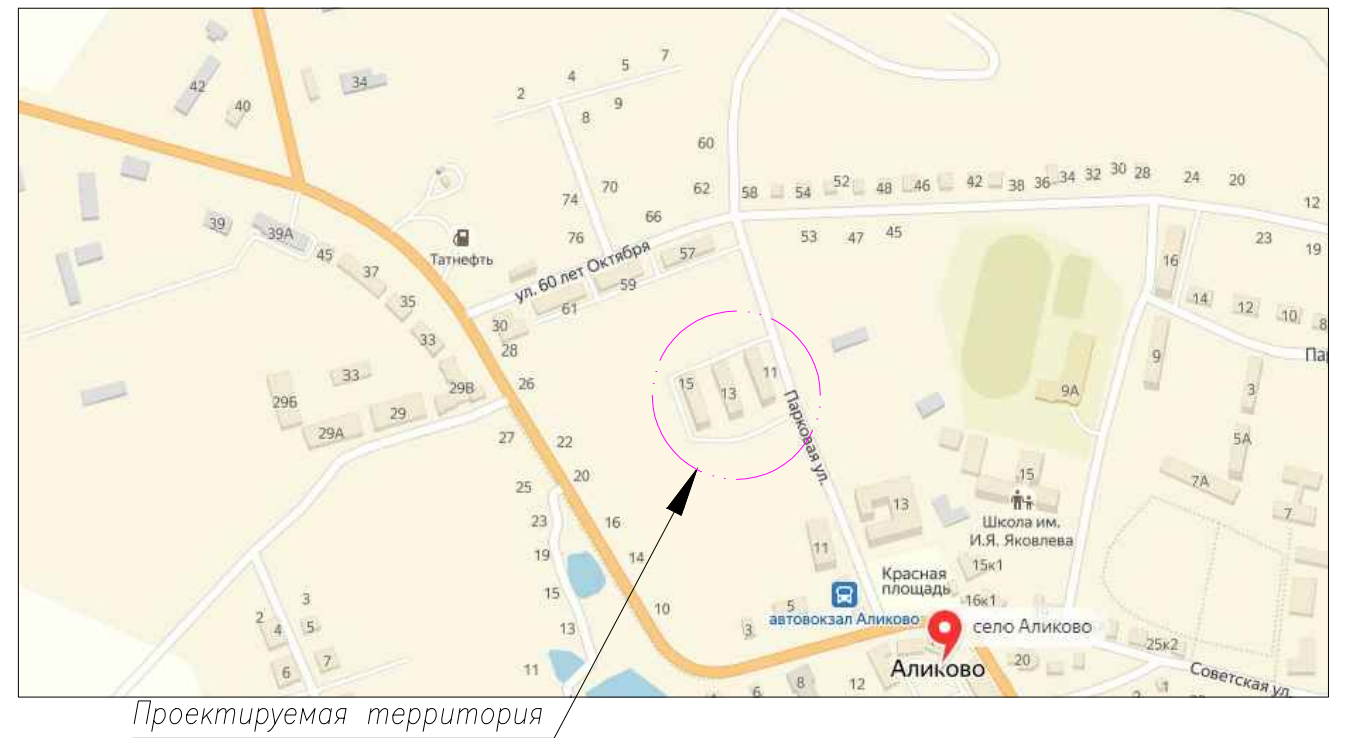

ТЕХНИКО-ЭКОНОМИЧЕСКИЕ ПОКАЗАТЕЛИ

Наименование	Ед. изм.	Количество	
		в м2	в %
Площадь участка благоустройства (условно)	га	1,03	
Площадь застройки	м2	2135,0	
Площадь проектируемого покрытия	м2	2860,5	
Площадь проектируемого озеленения	м2	317,5	

УСЛОВНЫЕ ОБОЗНАЧЕНИЯ:

----- Границы благоустройства

					Заказчик: Администрация Аликовского сельского поселения	353-ГП
					"Благоустройство дворовой территории многоквартирных домов 11, 13, 15 по улице Парковая в селе Аликово Аликовского района Чувашской Республики"	
Изм.	Кол.уч.	Лист	№ док.	Подпись	Дата	
Руководит.	Назыров					Стация
ГАП	Балакина					Лист
Разработал	Мурзенкова					Листов
						р
						3
					Ситуационный план. ТЭП.	ИП Назыров С.С. №П-108-212701351700-322

Согласовано:

Инв. № подл. Подпись и дата
Взам. инв. №



Bug 1.



Bug 2.



Bug 3.



Bug 4.



Bug 5.



Bug 6.




Bug 7.



Bug 8.




Bug 9.

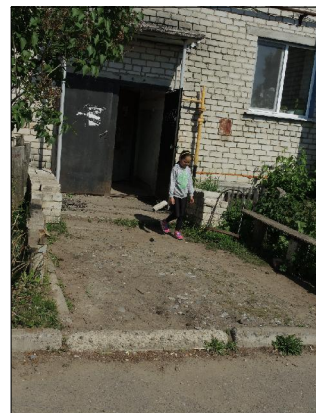

Bug 10.



Bug 11.

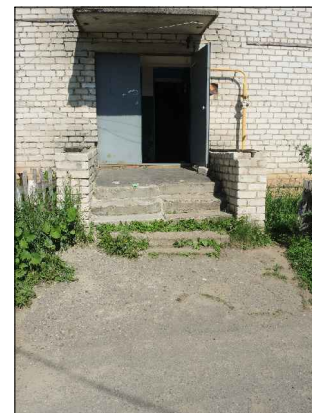


						Заказчик: Администрация Аликовского сельского поселения	353-ГП
						"Благоустройство дворовой территории многоквартирных домов 11, 13, 15 по улице Парковая в селе Аликово Аликовского района Чувашской Республики"	
Изм.	Кол.уч.	Лист	№ док.	Подпись	Дата		
Руководит.		Назыров				Стадия	Лист
ГАП		Балакина				р	4
Разработал		Мурзенкова				Листов	
						Существующее положение. Фотофиксация.	
						ИП Назыров С.С. №П-108-212701351700-322	

ЭКСПЛИКАЦИЯ ЗДАНИЙ И СООРУЖЕНИЙ

Номер по плану	Наименование	Примечание
1	2-х эт. многоквартирный дом ул.Парковая,11	Существующий
2	2-х эт. многоквартирный дом ул.Парковая,13	Существующий
3	2-х эт. многоквартирный дом ул.Парковая,15	Существующий


ВЕДОМОСТЬ ПРОЕЗДОВ, ТРОТУАРОВ, ДОРОЖЕК И ПЛОЩАДОК

Условное обозначение	Наименование	Тип	Площадь покрытия, м ²	Примечание
	Покрытие тротуара асфальтобетонное с бордюром из бортового камня БР 100.20.8 L=186,0п.м.		141,5	см.узел В
	Покрытие дорожек из плитки с бордюром из бортового камня БР 100.20.8 L=145,0п.м.		194,5	см.узел А
	Резиновое покрытие площадки с бордюром из бортового камня БР 100.20.8 L=78,0п.м.		412,0	см.узел А
	Покрытие проезда асфальтобетонное с бордюром из бортового камня БР 100.30.15 L=95,0п.м.	1	64,0	
	Покрытие толщ.5см асфальтобетонное плотное мелкозернистое типа Б марки II ГОСТ 9128-2013		1351,0	ремонт
	Покрытие экопарковки с бордюром из бортового камня БР 100.20.8 L=74,0п.м.		317,5	см.узел Б
	Покрытие детской площадки из песка с бордюром из бортового камня БР 100.20.8 L=62,0п.м.		216,0	
	Покрытие хозплощадки с бордюром из бортового камня БР 100.20.8 L=126,0п.м.		164,0	

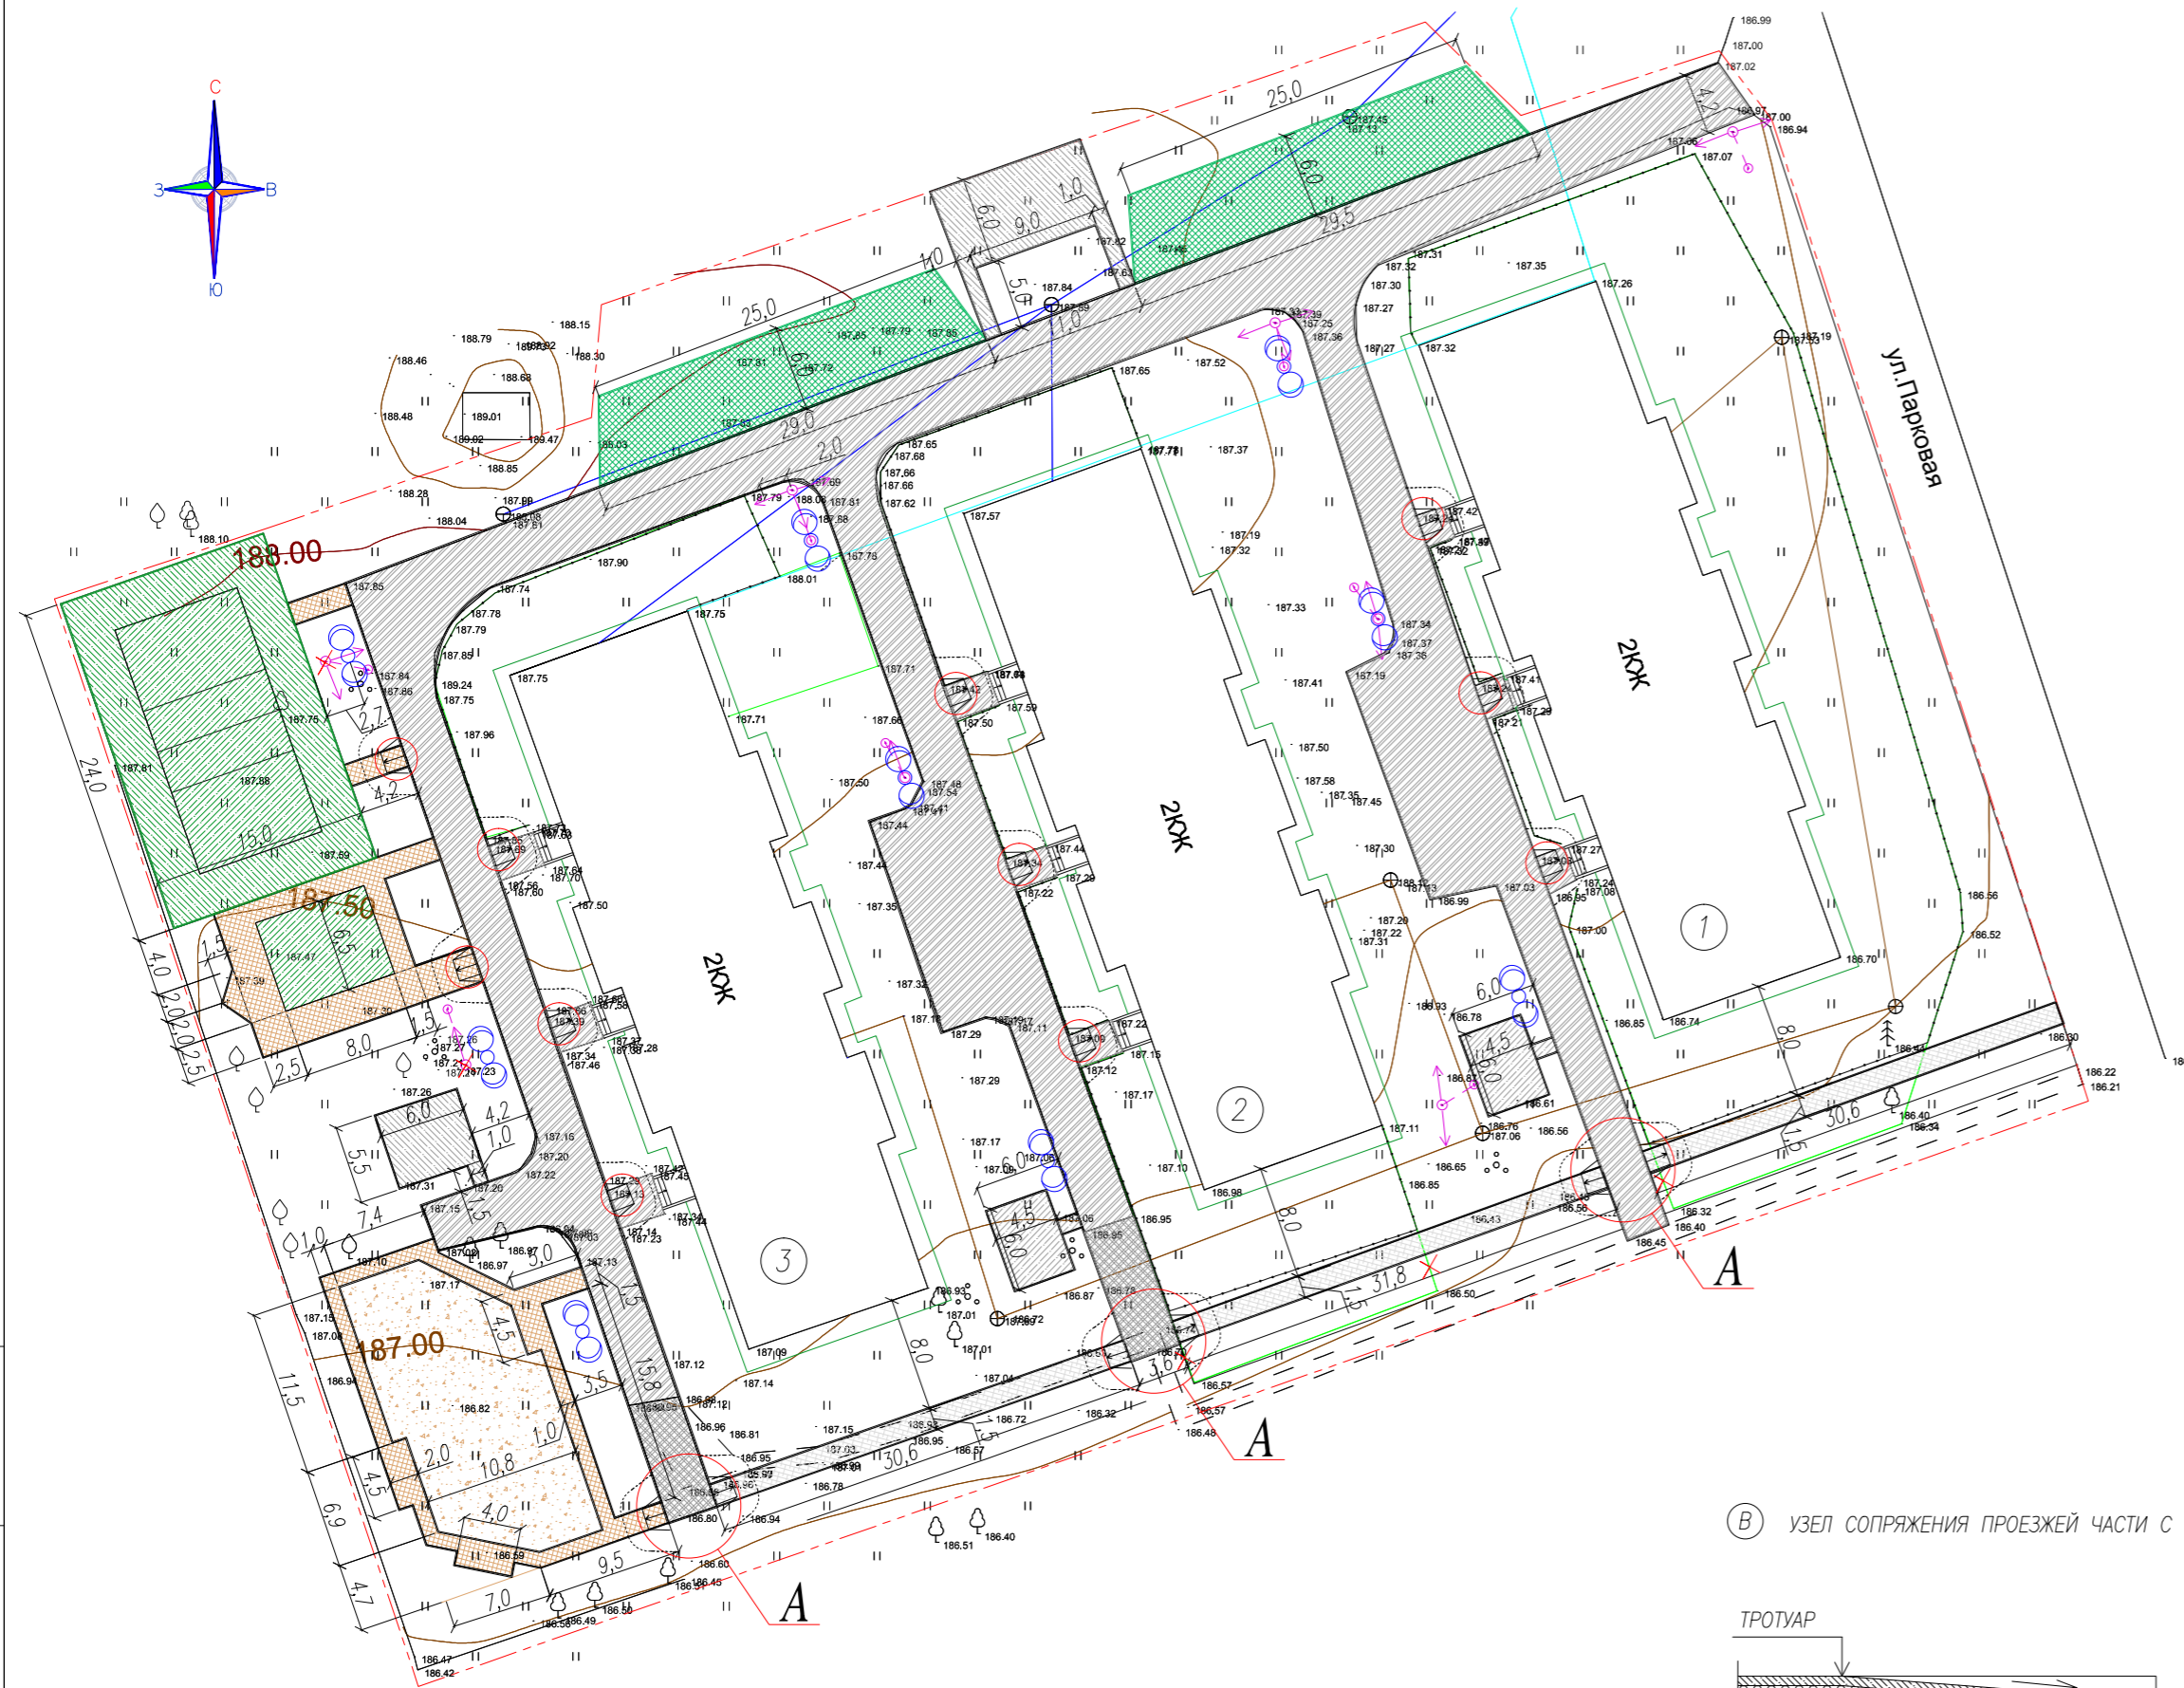


ПОКРЫТИЕ ПРОЕЗДА тип 1

Асфальтобетон горячий щебеночный плотный мелкозернистый типа Б марки II ГОСТ 9128-2013
 Асфальтобетон горячий щебеночный пористый крупнозернистый типа Б марки II ГОСТ 9128-2013
 Щебень ф.40-70 М800 по ГОСТ 8267-93
 Песок ГОСТ 8736-2014 с послойным трамбованием
 Грунт уплотненный

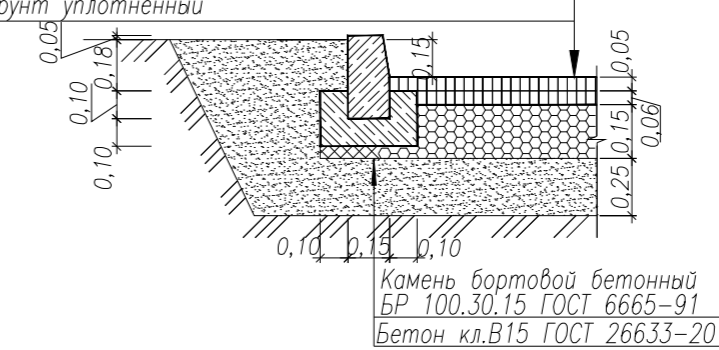


ПОКРЫТИЕ ТРОТУАРА И ХОЗПЛОЩАДКИ

Асфальтобетон горячий песчаный плотный типа Д ГОСТ 9128-2013
 Щебень М600 ГОСТ 8267-93
 Песок ГОСТ 8736-2014
 Грунт уплотненный

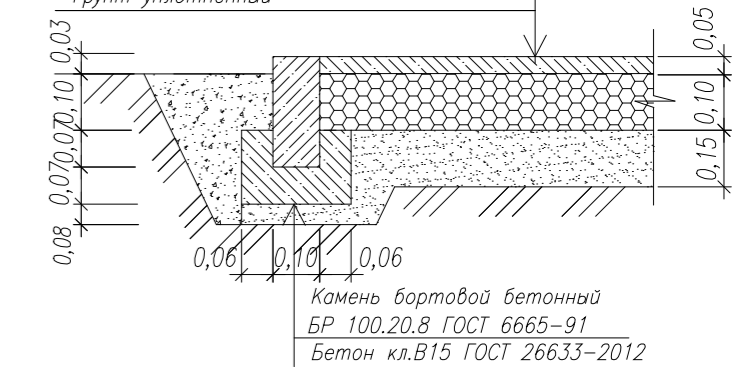


В УЗЕЛ СОПРЯЖЕНИЯ ПРОЕЗЖЕЙ ЧАСТИ С ТРОТУАРОМ

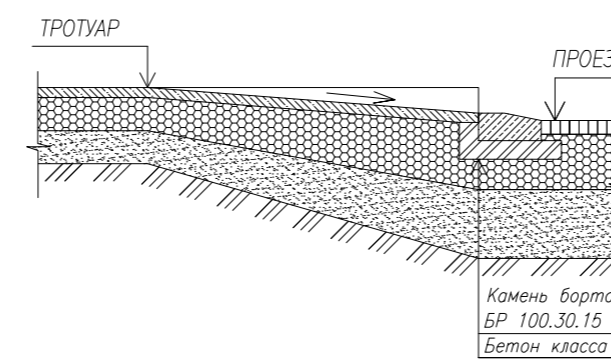

А УЗЕЛ СОПРЯЖЕНИЯ РЕЗИНОВОГО ПОКРЫТИЯ И ДОРОЖКИ ИЗ ПЛИТКИ


Резиновое покрытие: крошка фракции 2-4 мм различных цветов, полиуретановый клей - 0,01м
 Праймер - грунтотка
 Асфальтобетон горячий песчаный плотный типа Д ГОСТ 9128-2013 - 0,04м
 Щебень М 600 ГОСТ 8267-93 - 0,10м
 Песок ГОСТ 8736-2014 - 0,10м
 Грунт уплотненный

Плиты тротуарные бетонные К5 по ГОСТ 17608-91
 Подстилающий слой из цементно-песч. смеси по ГОСТ 23558-94 (на 1м3 песка 150кг цемента)-0,04м
 Выравнивающий слой из песка по ГОСТ 8736-93 с уплотнением и трамбованием - 0,04 м
 Щебеночная смесь С6 по ГОСТ 25607-94 - 0,10м
 Песок по ГОСТ 8736-2014 - 0,10м
 Грунт уплотненный

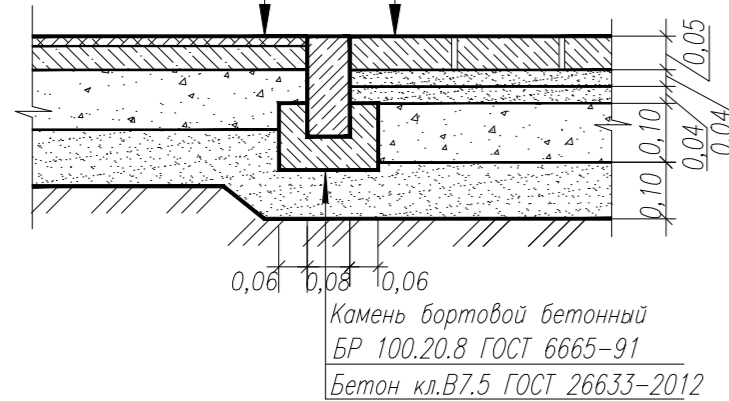


Б УЗЕЛ СОПРЯЖЕНИЯ ЭКОПАРКОВКИ И ПРОЕЗДА

Ячеистая решетка бетонная армированная с заполнением плодородным слоем - 8см
 Смесь грунта и песка(ГОСТ 8736-93) -3-5см
 Геотекстиль У=160 г/м2
 Щебень М 600 ГОСТ 8267-93 - 20-50см
 Грунт уплотненный

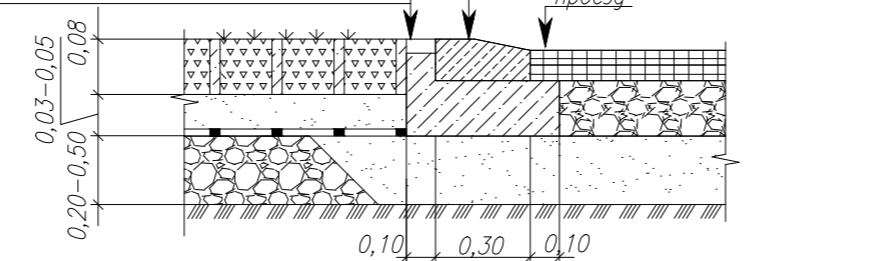

ПОКРЫТИЕ ДЕТСКОЙ ПЛОЩАДКИ

Песок крупнозернистый ГОСТ 8736-2014
 Грунт уплотненный

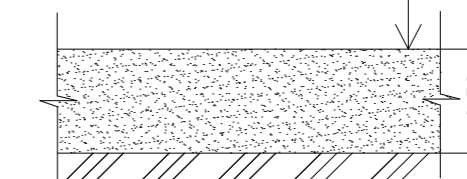

УСЛОВНЫЕ ОБОЗНАЧЕНИЯ:

- Границы благоустройства
- Столбы уличного освещения под снос
- Ограждение деревянное Н=0,9м под снос (26,0п.м.)

Заказчик: Администрация Алюковского сельского поселения 353-ГП

"Благоустройство дворовой территории многоквартирных домов 11, 13, 15 по улице Парковая в селе Алюково Алюковского района Чувашской Республики"

Изм.	Кол.уч.	Лист	№ док.	Подпись	Дата	Страница	Лист	Листов
						Р	6	
Руководит.	Назыров							
ГАП	Балакина							
Разработал	Мурзенкова							


План покрытий, дорожек и площадок. М 1:500
 ИП Назыров С.С.
 №П-108-212701351700-322

ВЕДОМОСТЬ МАЛЫХ АРХИТЕКТУРНЫХ ФОРМ И ПЕРЕНОСНЫХ ИЗДЕЛИЙ

№ по ГП	Условные обозначения	Наименование	Кол-во шт.	Обозначение тип. проекта
1		Скамья со спинкой	21	"Romana 302.24.00"
2		Урна для мусора	15	"Romana 305.06.00"
3		Тренажер "Гребля"	1	СО-3.1.61.00 "Romana"
4		Тренажер жим ногами	1	СО-3.1.65.00 "Romana"
5		Тренажер мятниковый	1	СО-3.1.66.00 "Romana"
6		Тренажер эллиптический	1	СО-3.1.67.00 "Romana"
7		Тренажер шаговый	1	СО-3.1.68.00 "Romana"
8		Тренажер "Твистер"	1	СО-3.1.70.00 "Romana"
9		Карусель с вращающейся платформой	1	"Romana 108.27.00"
10		Качалка-балансир (2,7x0,3)	1	"Romana 108.01.00"
11		"Домик" игровой элемент	1	"Romana 111.13.00"
12		Песочница (1,5x1,5)	1	"Romana 109.01.02"
13		Игровой комплекс с горкой	1	"Romana 111.09.00"
14		Спортивно-игровой комплекс	1	"Romana 101.62.09"
15		Беседка с сиденьями 2,4x2,4x3,0	1	"Romana 301.01.00"
16		Ограждение спортивной площадки Н=2,0м	60,0п.м.	МФ-1.3.60.00
17		Стойки и сетка волейбольной площадки	2/1	торговая сеть
18		Качели двойные	1	"Romana 108.18.00"
19		Ковроличстка	4	по типу "Romana 305.03.00"
20		Стойка для сушки белья (2,5x0,7)	6	по типу "Romana 305.01.00"
		Светильник уличный двухконсольный	10	См.листы раздел ЭН

ВЕДОМОСТЬ ПЛОЩАДОК


Условные обозначения	Наименование	Кол-во шт.	Обозначение тип. проекта
P1, P2	Экопарковка на 10 и 9 маш.мест	2	индивид.
Ди	Детская спортивно-игровая площадка	1	индивид.
В	Волейбольная площадка	1	индивид.
Тр	Тренажерная площадка	1	индивид.
Хч	Площадка хозяйственная (чистка)	1	индивид.
Хс	Площадка хозяйственная (сушка)	3	индивид.

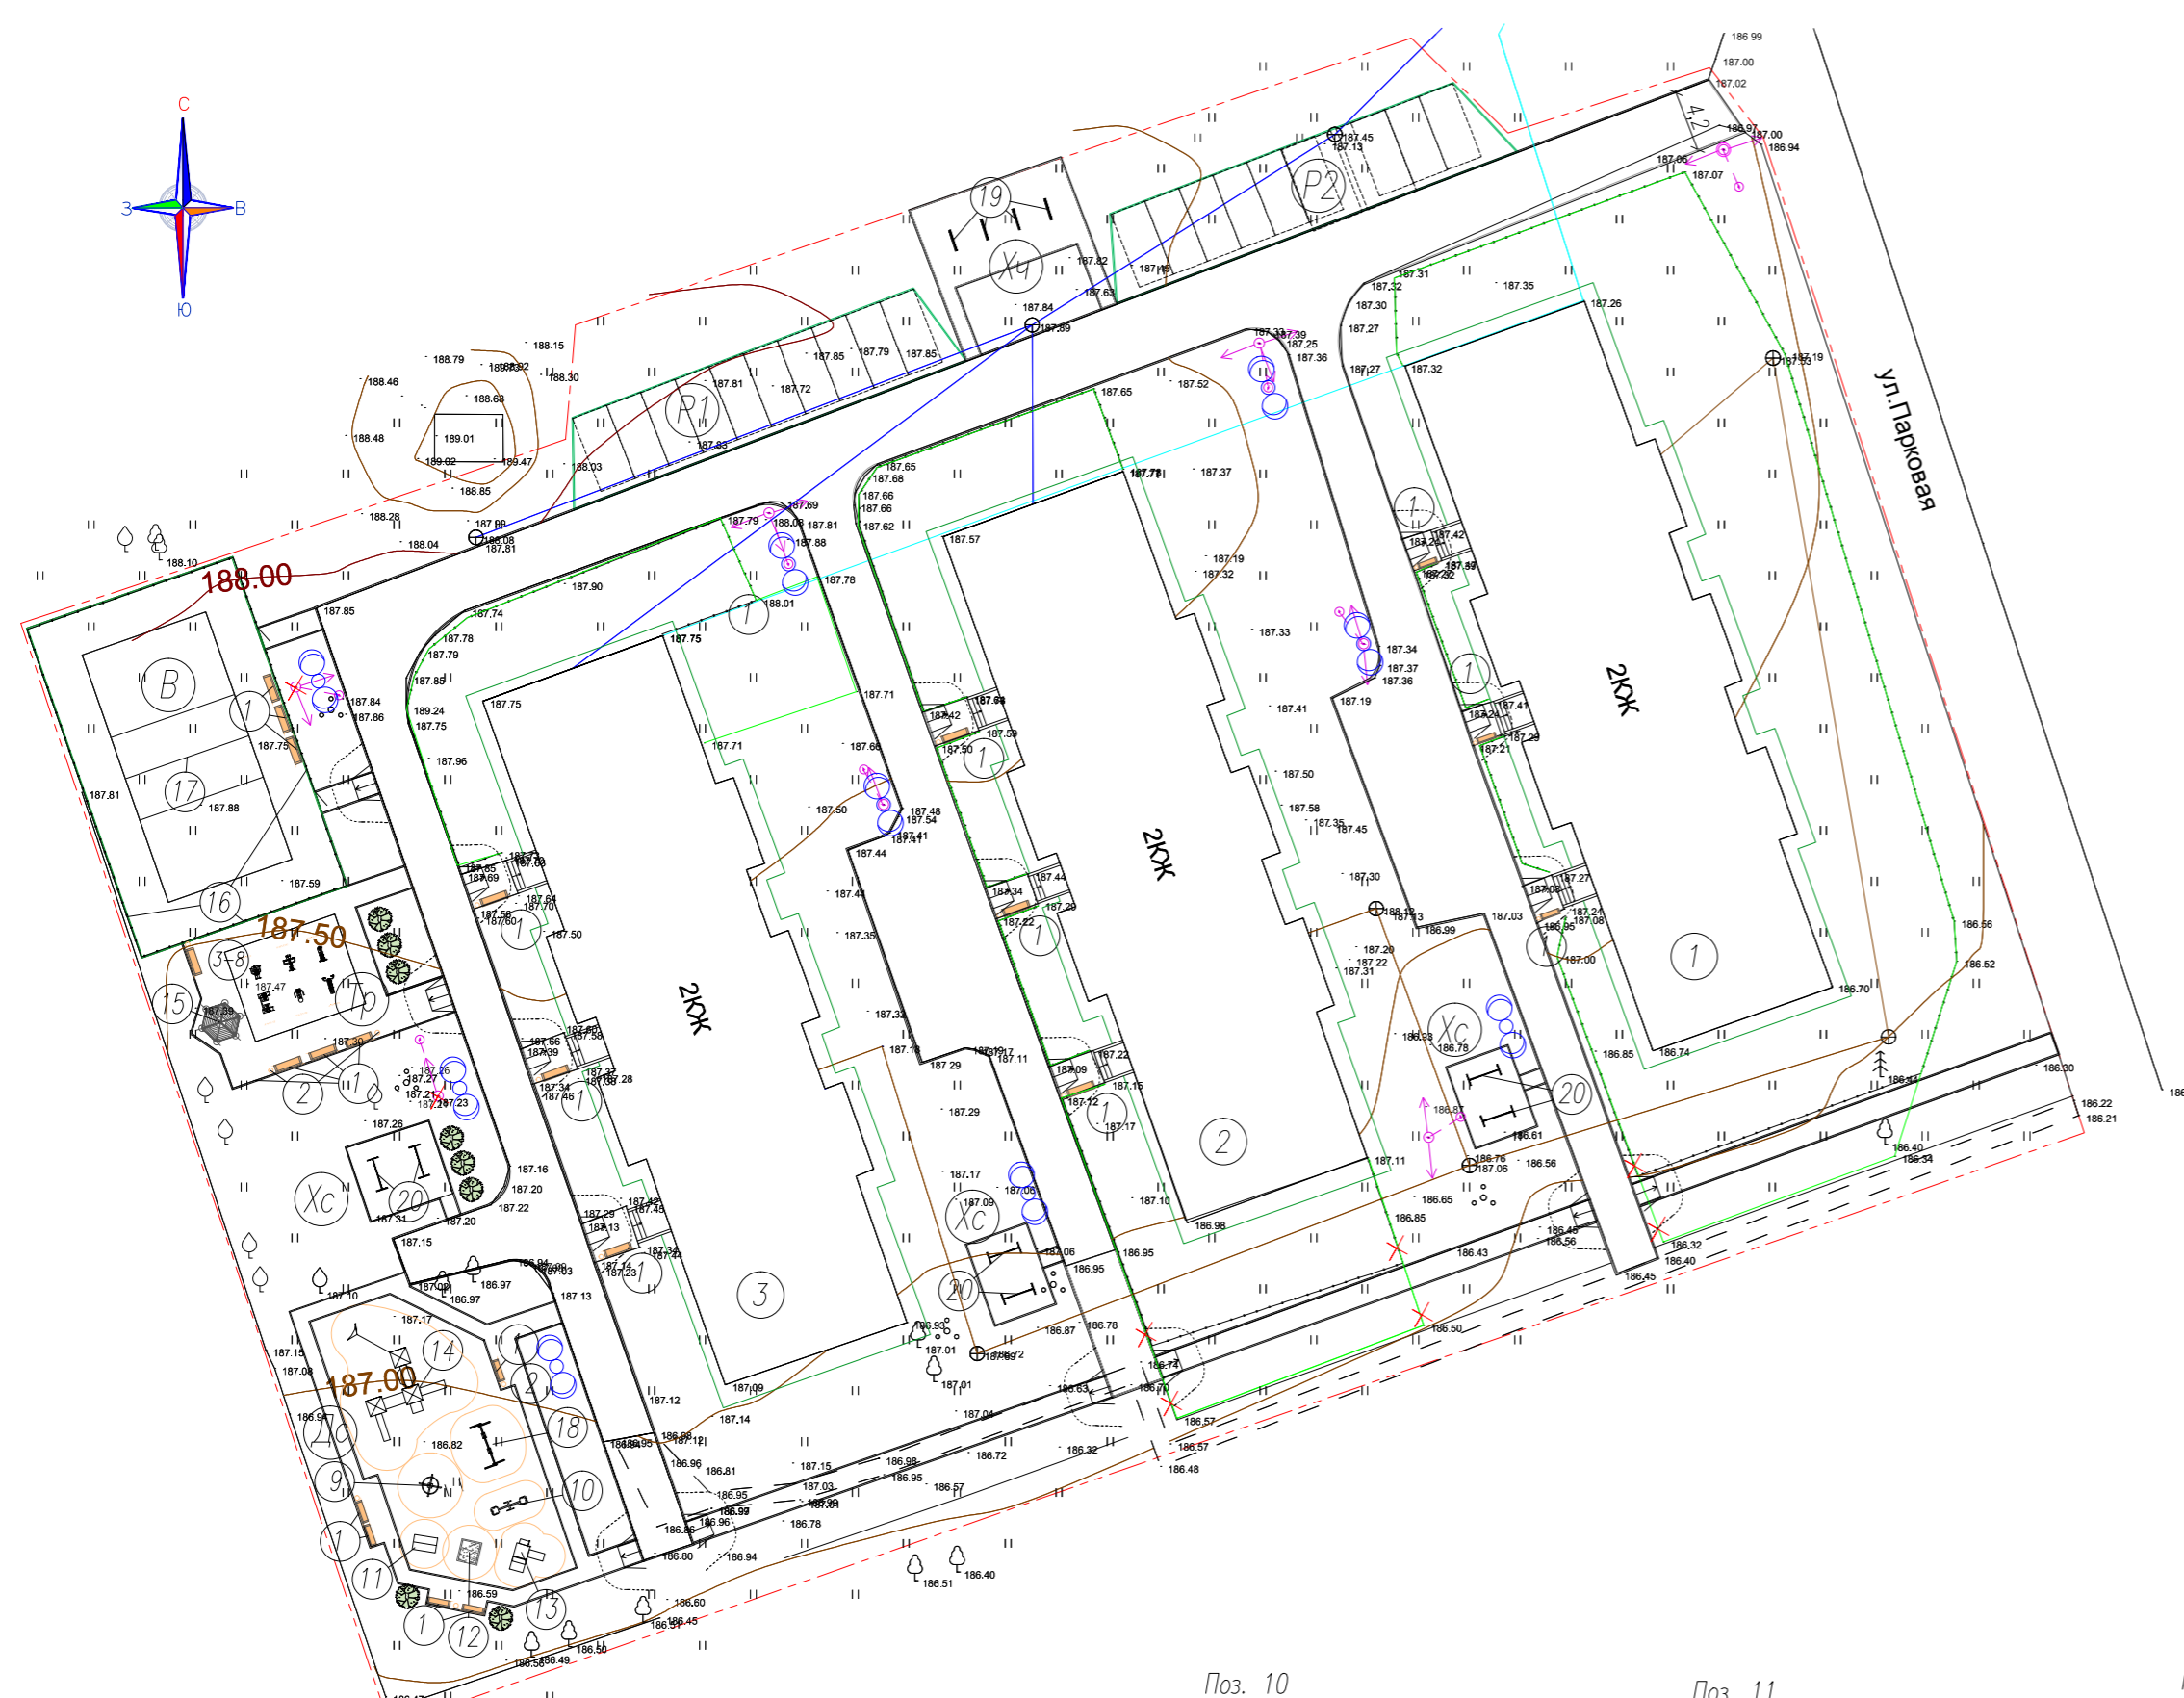

Поз. 18




Поз. 13

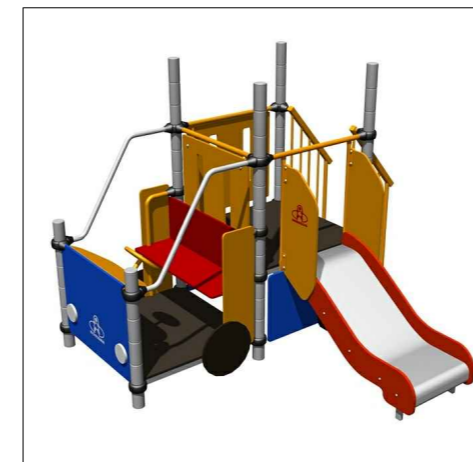

Поз. 11



Поз. 10

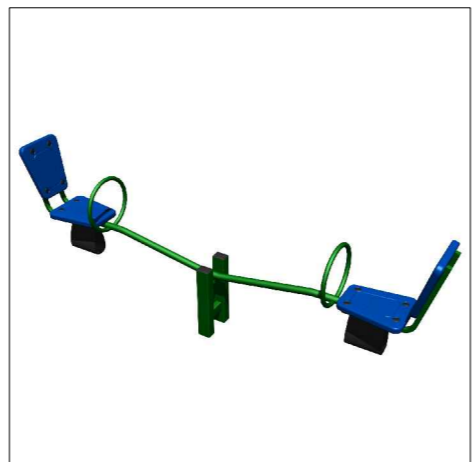

Поз. 14



Поз. 3-8




Поз. 15



Поз. 12



Поз. 9

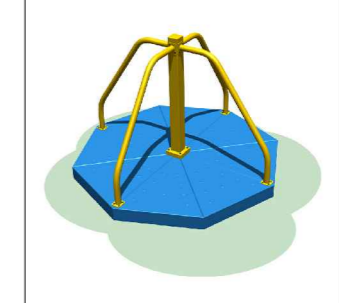

Поз. 1



УСЛОВНЫЕ ОБОЗНАЧЕНИЯ:

- Границы благоустройства
- Столбы уличного освещения под снос
- Ограждение деревяное Н=0,9м под снос (15,0п.м.)

					Заказчик: Администрация Аликовского сельского поселения		353-ГП		
					"Благоустройство дворовой территории многоквартирных домов 11, 13, 15 по улице Парковая в селе Аликово Аликовского района Чувашской Республики"				
Изм.	Кол.уч.	Лист	№ док.	Подпись	Дата				
Руководит.	Назыров					Страница	Лист	Листов	
ГАП	Балакина					Р	7		
Разработал	Муizenкова					План благоустройства территории. М1:500.			
						ИП Назыров С.С. №П-108-212701351700-322			

Согласовано:

Инв. № подл. Подпись и дата. Взам. инв. №

ВЕДОМОСТЬ МАТЕРИАЛОВ

Поз.	Наименование	Ед.изм.	Количество
1	Покрытие асфальтобетонное тротуара	м ²	141,5
2	Покрытие хозплощадки асфальтобетонное	м ²	164,0
3	Покрытие дорожек и площадок из плитки 50х50х5	м ²	194,5
4	Покрытие площадки из резиновой крошки	м ²	412,0
5	Покрытие проезда асфальтобетонное тип1	м ²	64,0
6	Покрытие толщ.5см асфальтобетонное плотное мелкозернистое типа Б марки II ГОСТ 9128-2013	м ²	1351,0
7	Покрытие экопарковки	м ²	317,5
8	Покрытие детской площадки из песка	м ²	216,0
9	Бордюрный камень БР 100.20.8	п.м.	671,0
10	Бордюрный камень БР 100.30.15	п.м.	95,0
11	Скамья со спинкой "Romana 302.24.00"	шт.	21
12	Урна для мусора "Romana 305.06.00"	шт.	15
13	Стойка для сушки белья (2,5х0,7) по типу "Romana 305.01.00"	шт.	6
14	Ковроцистка по типу "Romana 305.03.00"	шт.	4
15	Беседка с сиденьями 2,4х2,4х3,0 "Romana 301.01.00"	шт.	1
16	Спортивно-игровой комплекс "Romana 101.62.09"	шт.	1
17	Игровой комплекс с горкой "Romana 111.09.00"	шт.	1

ВЕДОМОСТЬ МАТЕРИАЛОВ

Поз.	Наименование	Ед.изм.	Количество
18	Карусель с вращающейся платформой "Romana 108.27.00"	шт.	1
19	Качалка-балансир (2,7х0,3) "Romana 108.01.00"	шт.	1
20	"Домик" игровой элемент "Romana 111.13.00"	шт.	1
21	Песочница (1,5х1,5) "Romana 109.01.02"	шт.	1
22	Ограждение спортивной площадки Н=2,0м	п.м.	60,0
23	Стойки и сетка волейбольной площадки	шт.	2
24	Тренажер "Гребля" СО-3.1.61.00	шт.	1
25	Тренажер Жим ногами СО-3.1.65.00	шт.	1
26	Тренажер "Маятниковый" СО-3.1.66.00	шт.	1
27	Тренажер эллиптический СО-3.1.67.00	шт.	1
28	Тренажер шаговый СО-3.1.68.00	шт.	1
29	Тренажер Твистер СО-3.1.70.00	шт.	1
30	Качели двойные "Romana 108.18.00"	шт.	1
31	Провода СИП-4 4х25	км.	0,315
32	Светильники уличного освещения SMART LED 270	шт.	18
33	Опора ВПИ-0,4 уличного освещения	шт.	10

Согласовано:

Взам.инв.№

Подпись и дата

Инв.№ подл

Заказчик: Администрация Аликовского сельского поселения						353-ГП		
"Благоустройство дворовой территории многоквартирных домов 11, 13, 15 по улице Парковая в селе Аликово Аликовского района Чувашской Республики"								
Изм.	Кол.уч.	Лист	№ док.	Подпись	Дата			
Руководит.	Назыров					Стадия	Лист	Листов
ГАП	Балакина					р	8	
Разработал	Мурзенкова							
Ведомость материалов.						ИП Назыров С.С. №П-108-212701351700-322		